Curva 1 P	R min thalweg	R min curva esterna canale	Parametro di espansione	Angolo di monte	Angolo di valle	Angolo totale fra le tangenti esterne alla curva
	metri	metri	mq	radianti	radianti	radianti
monte	-------	-------	----------	0,40500	--------	0,81000
valle	1.700	2.400	2.340.900	--------	0,40500	

Curva 3 P	R min thalweg	R min curva esterna canale	Parametro di espansione	Angolo di monte	Angolo di valle	Angolo totale fra le tangenti esterne alla curva
	metri	metri	mq	radianti	radianti	radianti
monte	800	1.250	722.500	0,5644531	--------	1,301698
valle	1.680	1.900	4.161.600	--------	0,7372449	

Curva 2 P	R min thalweg	R min curva esterna canale	Parametro di espansione	Angolo di monte	Angolo di valle	Angolo totale fra le tangenti esterne alla curva
	metri	metri	mq	radianti	radianti	radianti
monte	1.320	1.950	1.612.900	0,4628386	--------	0,8500386
valle	1.000	1.800	774.400	--------	0,387200	

Curva 4 P	R min thalweg	R min curva esterna canale	Parametro di espansione	Angolo di monte	Angolo di valle	Angolo totale fra le tangenti esterne alla curva
	metri	metri	mq	radianti	radianti	radianti
monte	1.000	1.250	1.562.500	0,8130675	--------	1,626131
valle	-------	-------	----------	--------	0,8130675	

ZONA DI INTERVENTO N.5
STIENTA

ZONA DI INTERVENTO N.6
GAIBA - RAVALLE

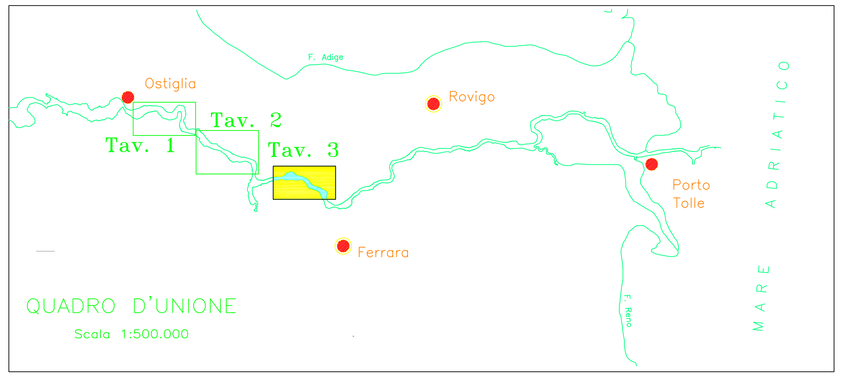

LEGENDA

- Thalweg
- R min = Raggio minimo thalweg
- Canale navigabile
- R min.= Raggio minimo della curvatura esterna del canale di progetto
- Tan V = Tangente al vertice
- Tangenti esterne alla curva
- θ = Angolo totale fra le tangenti esterne alla curva

SCALA 1:10000

0 100 200 300 400 500 600 700 800 900 1000

AIPo
Agenzia Interregionale per il fiume Po

ADEGUAMENTO DELLE CONDIZIONI DI NAVIGABILITA' DELL'ALVEO DI MAGRA DEL FIUME PO PER NAVI DI CLASSE Va - REVERE-FERRARA -

PROGETTO PRELIMINARE

22) PLANIMETRIA - scala 1 : 10.000 -

Tratto GAIBA - RAVALLE - STIENTA

PROGETTISTI	E	COLLABORATORI	Perizia n.
Ing. Ettore Alberani		Geom. Antonio Antiga	
Ing. Sandro Bortolotto		Geom. Luigi Marco Bigoni	
Dott. Luca Crose		Geom. Vittorino Malagò	
Ing. Bruno Droghetti		Ing. Elena Munerati	
Dott. Pierpaolo Erbacci		Geom. Matteo Occhialini	
Ing. Marcello Moretti		Geom. Vincenzo Pellegrini	
Ing. Tommaso Settin		P.A. Roberto Zilocchi	

Visto: Il RESPONSABILE DEL PROCEDIMENTO:
IL DIRIGENTE
Ing. Ivano Galvani

Prot. n.
Data