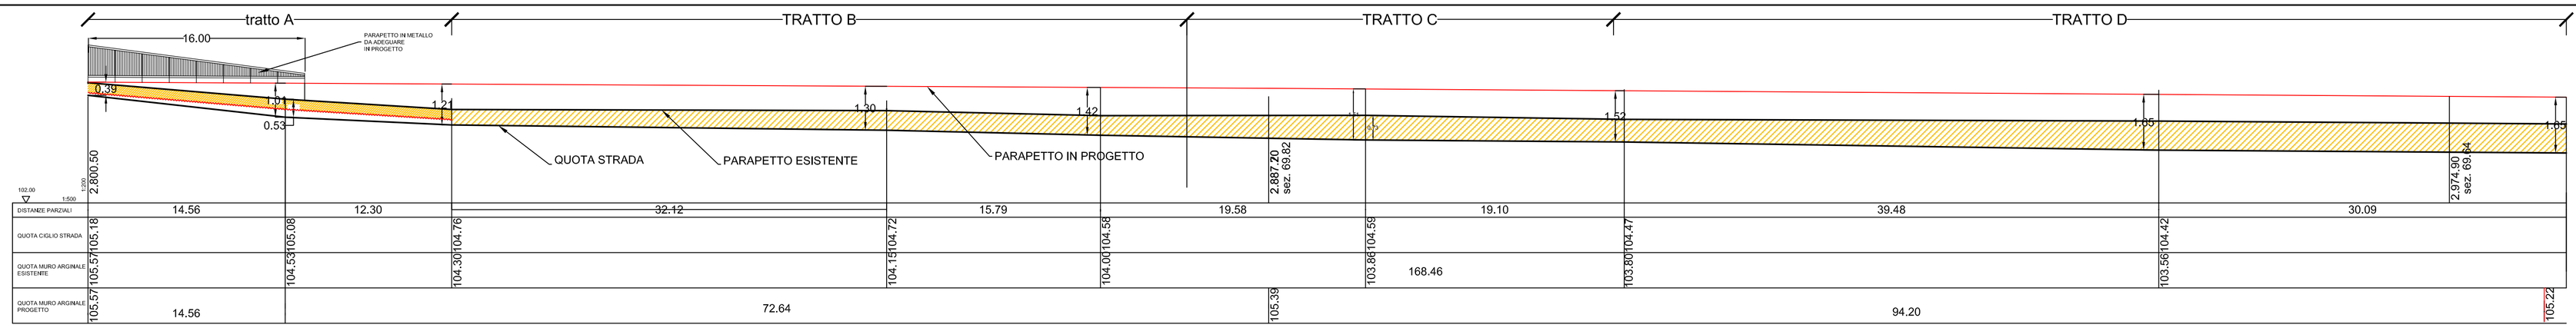

SEZIONE TIPO
PARAPETTO ARGINALE ESISTENTE
SEZIONE A A
TRONCO A

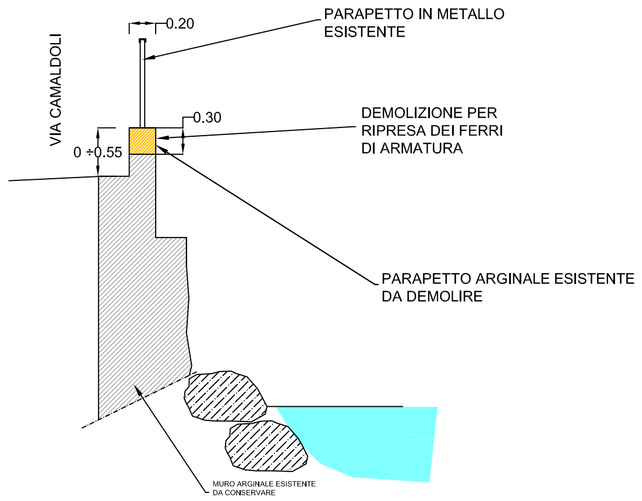

SEZIONE TIPO
PARAPETTO ARGINALE IN PROGETTO
SEZIONE A A
TRONCO A

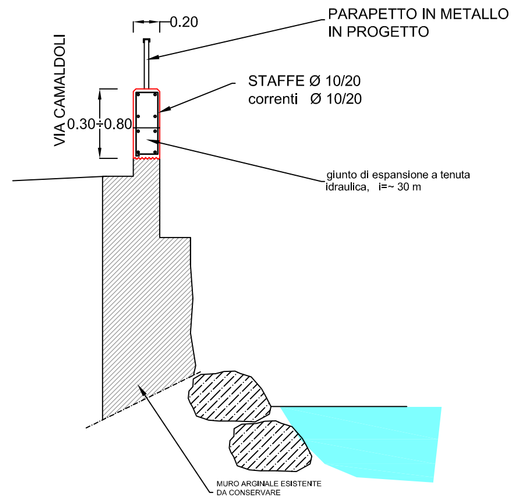

PARAPETTO ARGINALE ESISTENTE

SEZIONE TIPO
PARAPETTO
ARGINALE ESISTENTE SEZIONE B B
TRONCO B

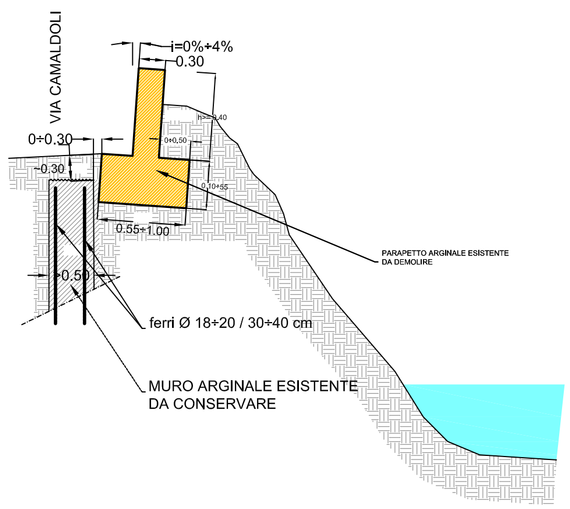

SEZIONE TIPO
PARAPETTO ARGINALE IN PROGETTO
SEZIONE B B
TRONCO B

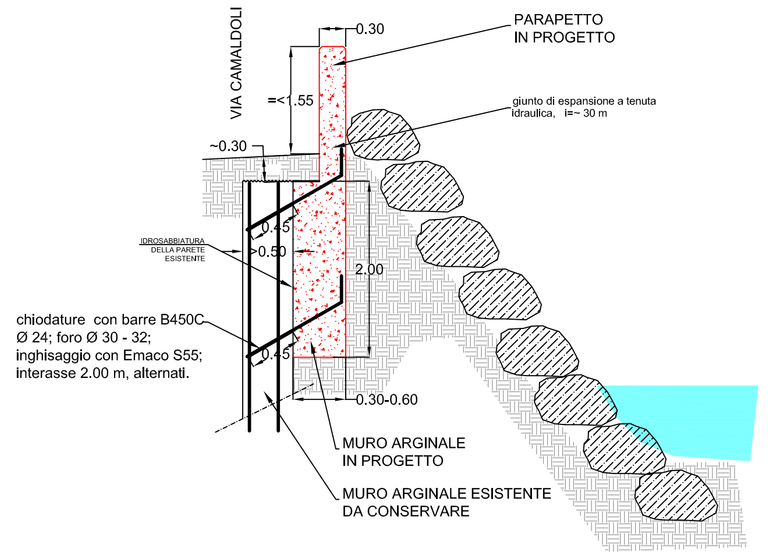

SEZIONE TIPO
PARAPETTO ARGINALE ESISTENTE
SEZIONE C C
TRRONCO C

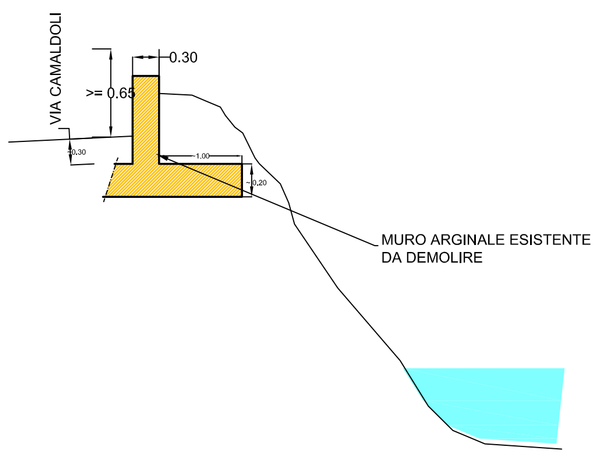

SEZIONE TIPO
PARAPETTO ARGINALE IN PROGETTO
SEZIONE C C
TRRONCO C

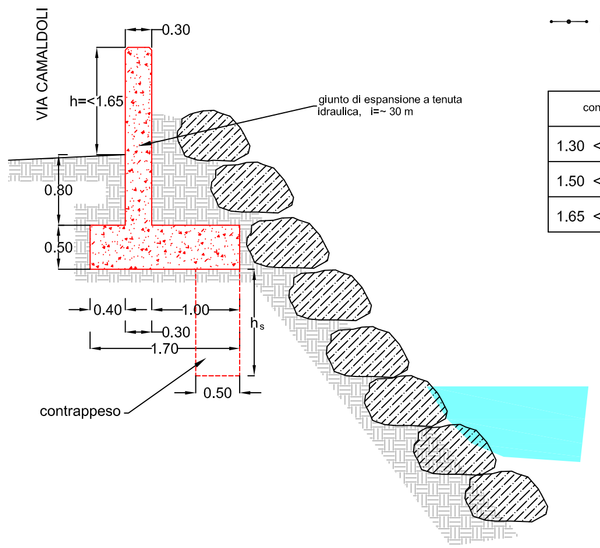

LEGENDA:

giunto di espansione a tenuta idraulica, i#~ 30 m

contrappeso	h_s
1.30 < h =< 1.50	0.30
1.50 < h =< 1.65	0.50
1.65 < h =< 1.80	0.70

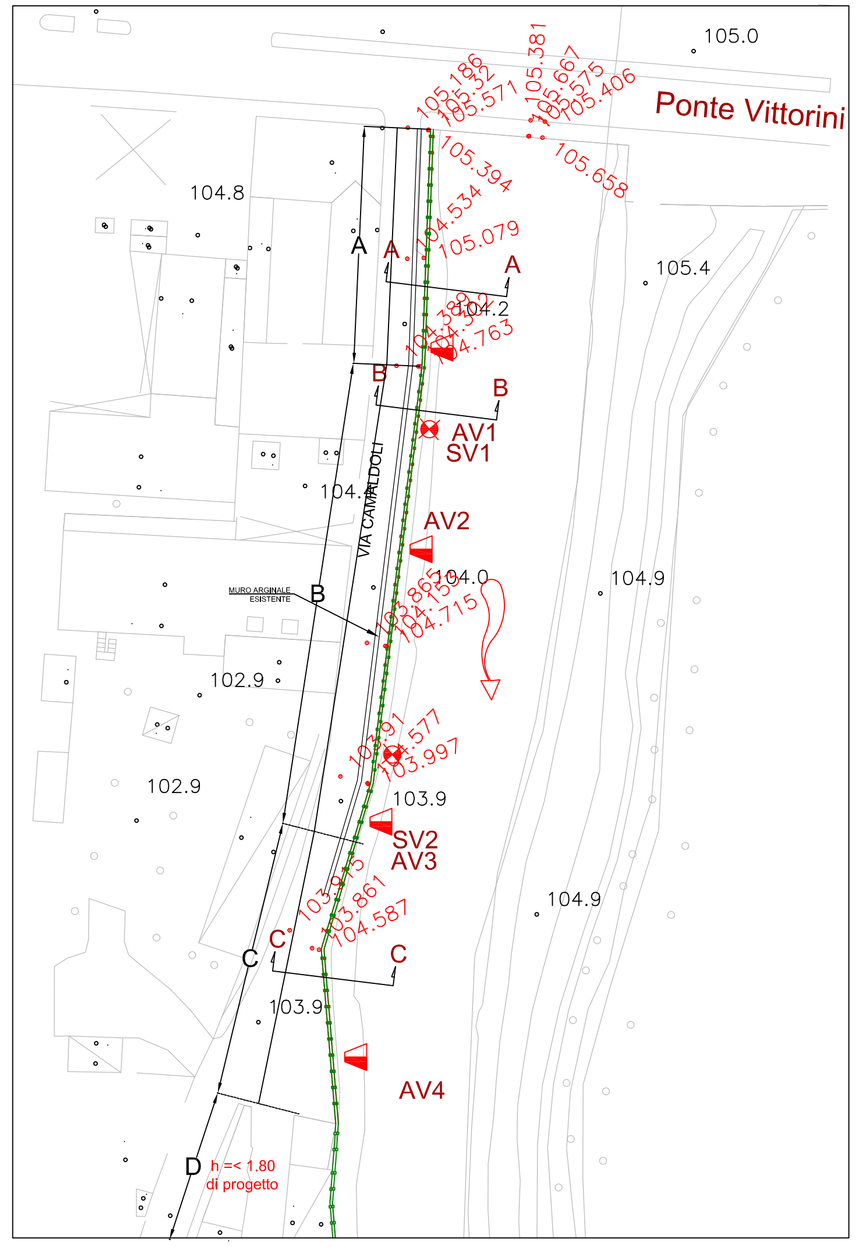

SEA Prime S.p.A

INTERVENTI DI SISTEMAZIONE FIUME LAMBRO

PROGETTO DEFINITIVO

VIA CAMALDOLI - MURI

DATA:marzo 2015

Prof. Ing. SILVIO FRANZETTI
Via Monte Resegone, 16
20090 - SEGRATE (Milano)
Ord. Ing. Milano n° 13603

Prof. Ing. SILVIO FRANZETTI - via Monte Resegone, 16 20090 SEGRATE (MI) tel. 02/2136164- fax 2133628