

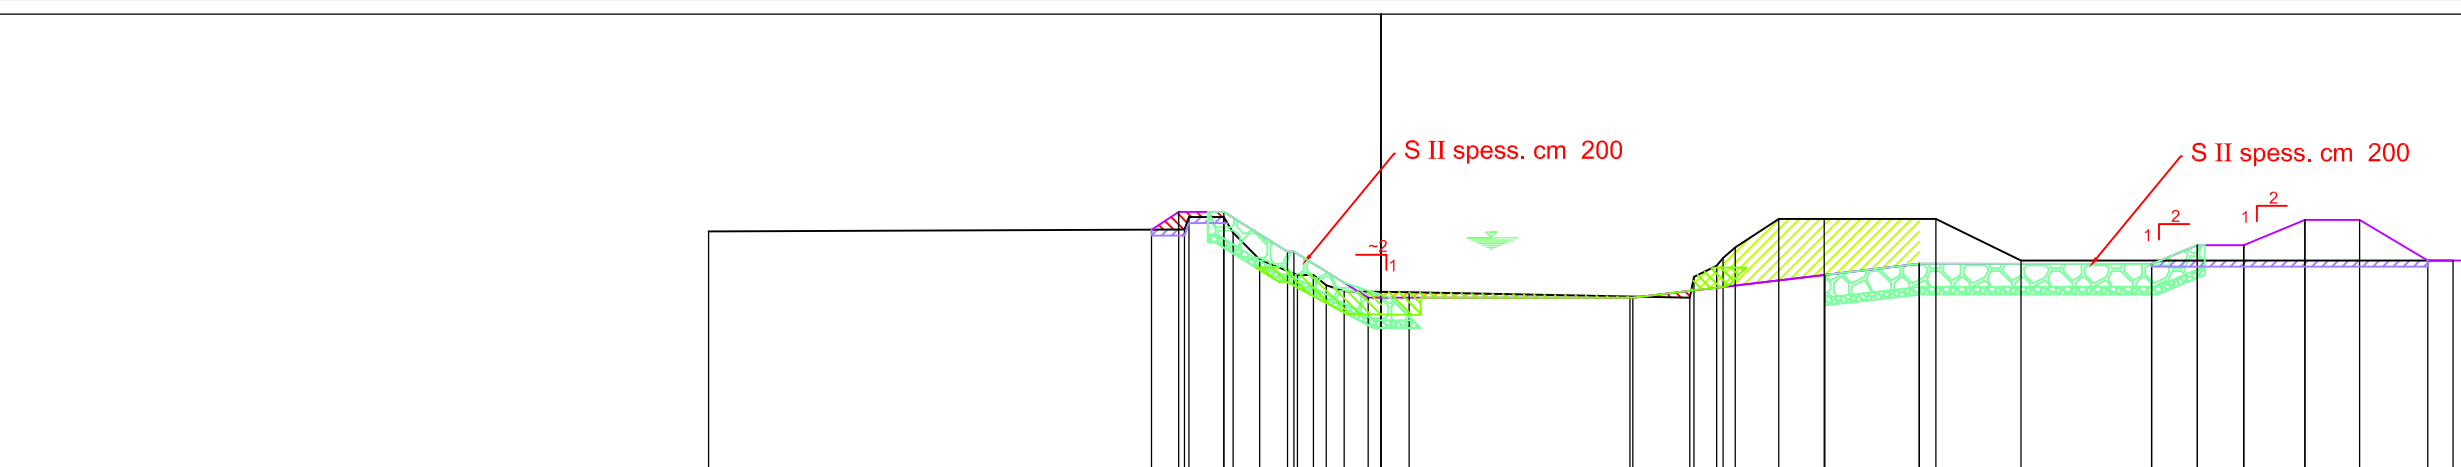
PROFILO: lambro			
SEZIONE: 72.3			
PROGRESSIVA: 200.50			
PARZIALI TERRENO	51.16	108.28	108.34
QUOTE TERRENO		108.28	108.34
PARZIALI PROGETTO	2.49	108.30	108.44
QUOTE PROGETTO		108.30	108.44
PARZIALI PRIMA-FASE			
QUOTE PRIMA-FASE			

[illegible][illegible]

	SEA Prime S.p.A
INTERVENTI DI SISTEMAZIONE FIUME LAMBRO	
PROGETTO DEFINITIVO	
SEZIONI TRASVERSALI - da sez. 72.3 a 72	
DATA: febbraio 2015	
3.1	
<small>Prof. Ing. SILVIO FRANZETTI Via Monte Resegone, 16 20090 - SEGRATE (MI) (Italy) Ord. Ing. Albo n° 13603</small>	
<small>Prof. Ing. SILVIO FRANZETTI - via Monte Resegone, 16 20090 SEGRATE (MI) tel. 02/2136164- fax 2133628</small>	

PROFILO: Iambro		
SEZIONE: 72.16		
PROGRESSIVA: 485.20		
PARZIALI TERRENO	33.71	107.33
QUOTE TERRENO		107.33
PARZIALI PROGETTO	4.20	107.34
QUOTE PROGETTO	107.34	107.34
PARZIALI PRIMA-FASE		107.34
QUOTE PRIMA-FASE		107.34

PROFILO: Iambro			
SEZIONE: 72.13			
PROGRESSIVA: 569.80			
PARZIALI TERRENO	45.57	107.96	107.96
QUOTE TERRENO		108.04	107.96
PARZIALI PROGETTO	2.94	108.04	107.96
QUOTE PROGETTO		108.04	107.96
PARZIALI PRIMA-FASE		108.04	107.96
QUOTE PRIMA-FASE		108.04	107.96

PROFILO: Iambro																							
SEZIONE: 72.1																							
PROGRESSIVA: 654.50																							
90 500 500	PARZIALI TERRENO		31.48	0.30	2.31	1.76	0.60	1.76	2.51	1.05	1.20	4.29	18.56	0.28	1.50	0.43	0.79	2.89	3.00	7.40	5.63	28.56	106.70
	QUOTE TERRENO	106.64		106.76	106.96	106.96	106.96	106.76	106.96	106.68	106.62	106.62	106.62	106.25	106.38	106.38	106.38	106.47	106.47	106.47	106.47	106.70	106.70
	PARZIALI PROGETTO			1.78	3.00	4.21	0.43	1.91				17.50		12.70	6.25		15.36						
	QUOTE PROGETTO	106.73		106.82	107.02	107.30	107.35	106.25				104.25		105.70	106.50		106.47						
	PARZIALI PRIMA-FASE			3.02	3.07	4.05	3.81	4.51	3.34					19.15		15.36							
	QUOTE PRIMA-FASE	106.47		107.72	107.72	109.40	106.70	106.70				104.25		106.50		106.47							

PROFILO: Iambro															
SEZIONE: 72.05															
PROGRESSIVA: 680.50															
90	500														
PARZIALI TERRENO		2.50	7.96	9.77	1.80	14.90	2.07	7.93	4.54	5.04	6.67	42.29	3.37		
QUOTE TERRENO		107.94 109.22	109.45	107.90 104.31	104.15 106.25	104.15 106.42	107.93 107.29	107.29 109.45	109.45	109.45	109.45	109.45	109.45	109.45	
PARZIALI PROGETTO			7.05	5.25	13.20	4.27	6.42	4.94				36.11	11.83	5.08	
QUOTE PROGETTO			109.45	109.40	104.15	104.15	108.42	108.42	108.46	108.46			108.46	108.42 108.42 108.42	109.45
PARZIALI PRIMA-FASE							6.42	4.94				36.11	11.83	5.08	
QUOTE PRIMA-FASE							108.42	108.42	108.46	108.46			108.46	108.42 108.42 108.42	109.45

PROFILO: Iambro															
SEZIONE: 72															
PROGRESSIVA: 684.50															
<div style="display: flex; align-items: center;"> <div style="margin-right: 10px;"> </div> <div style="text-align: right;">500</div> </div>															
PARZIALI TERRENO	2.50	7.96	9.77	1.60	14.90	2.07	8.56	4.16	4.64	15.53	2.32	32.04	109.45		
QUOTE TERRENO	107.94 109.22	109.42	107.90 104.31	104.15	104.15	104.25	107.24	107.43	109.42	109.45	109.45	109.45	109.45		
PARZIALI PROGETTO			6.50 109.42 108.27 104.15	4.12	13.20	5.71	5.46	4.31	8.28	22.74		18.70	109.45		
QUOTE PROGETTO			109.42	109.42	104.15	104.15	108.40	108.40	108.50	108.50	108.73	109.45	109.45		
PARZIALI PRIMA-FASE							1.95 109.40	2.50 109.40	4.43 107.34						
QUOTE PRIMA-FASE							108.02 109.40	108.40	107.34						