



MANUFATTO DI IMBOCCO
Prospetto

Scala 1:200

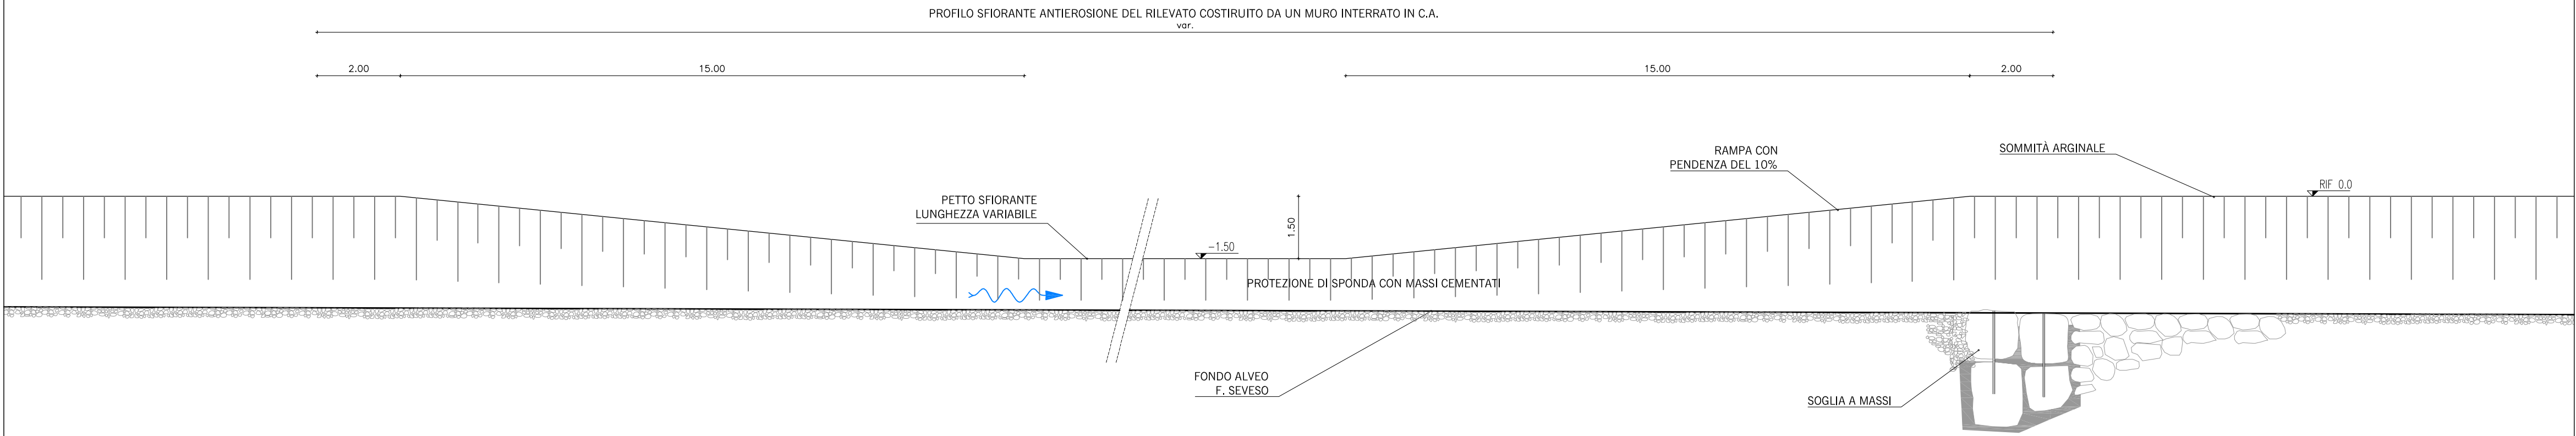


MANUFATTO DI IMBOCCO
Sezione

Scala 1:100

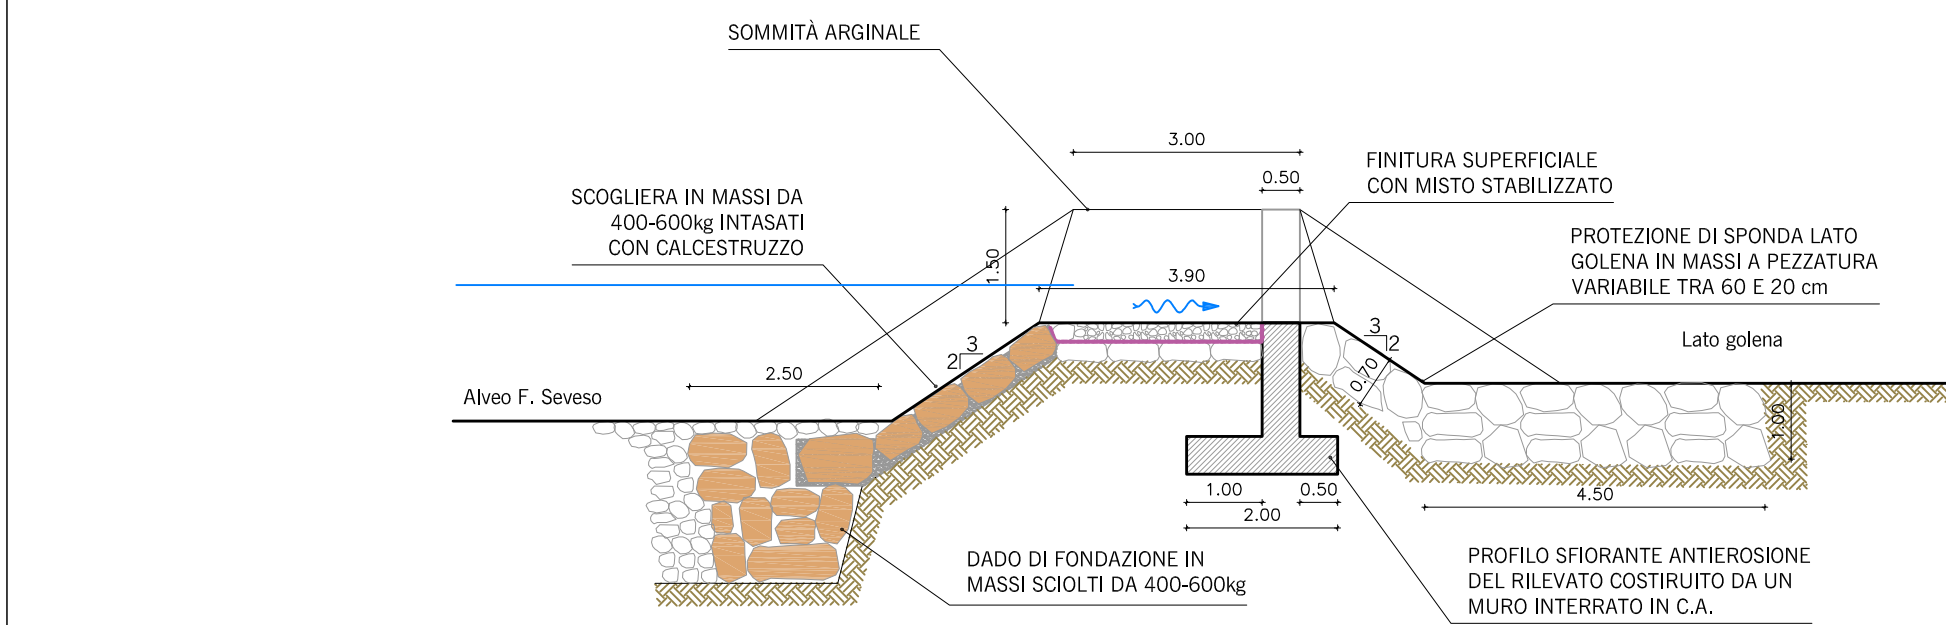


MANUFATTO DI SCARICO
Sezione

Scala 1:100

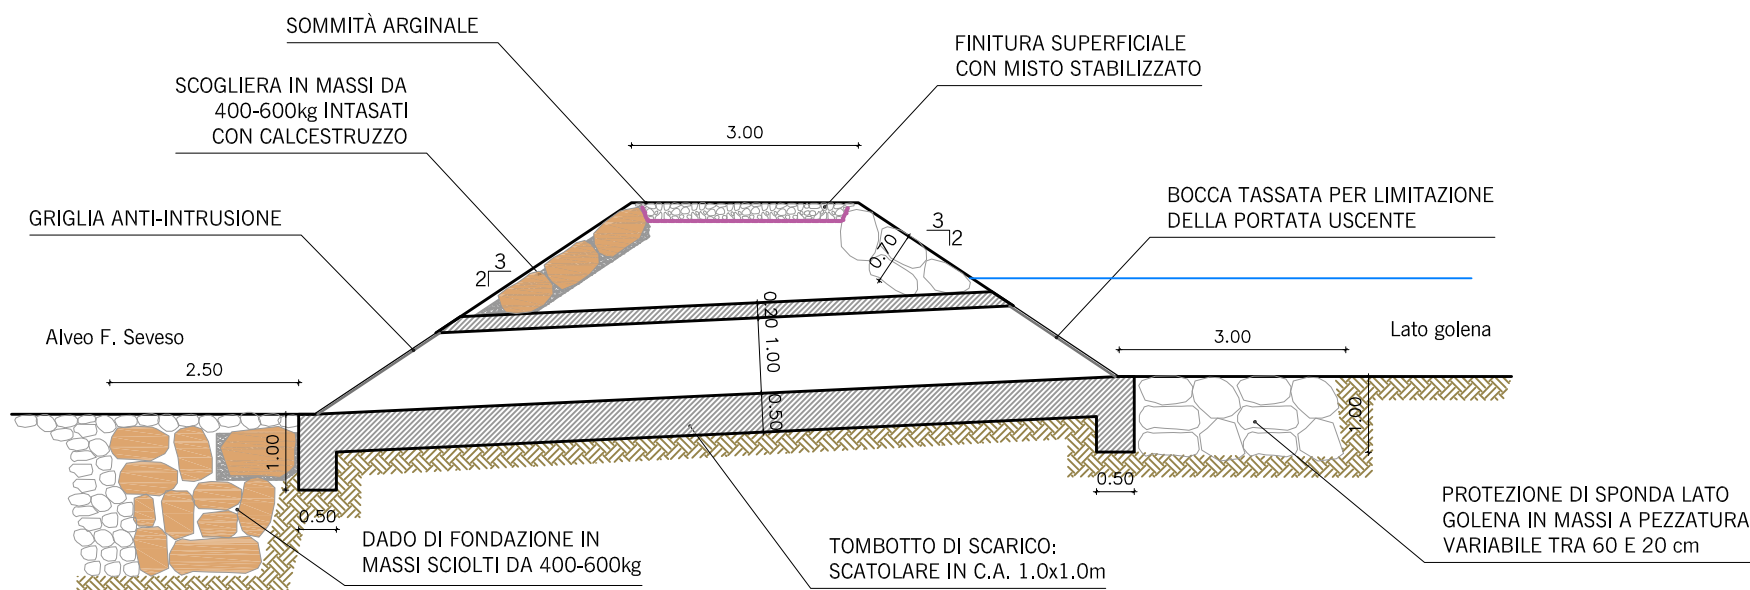


SOGLIA IN MASSI
Sezione

Scala 1:100

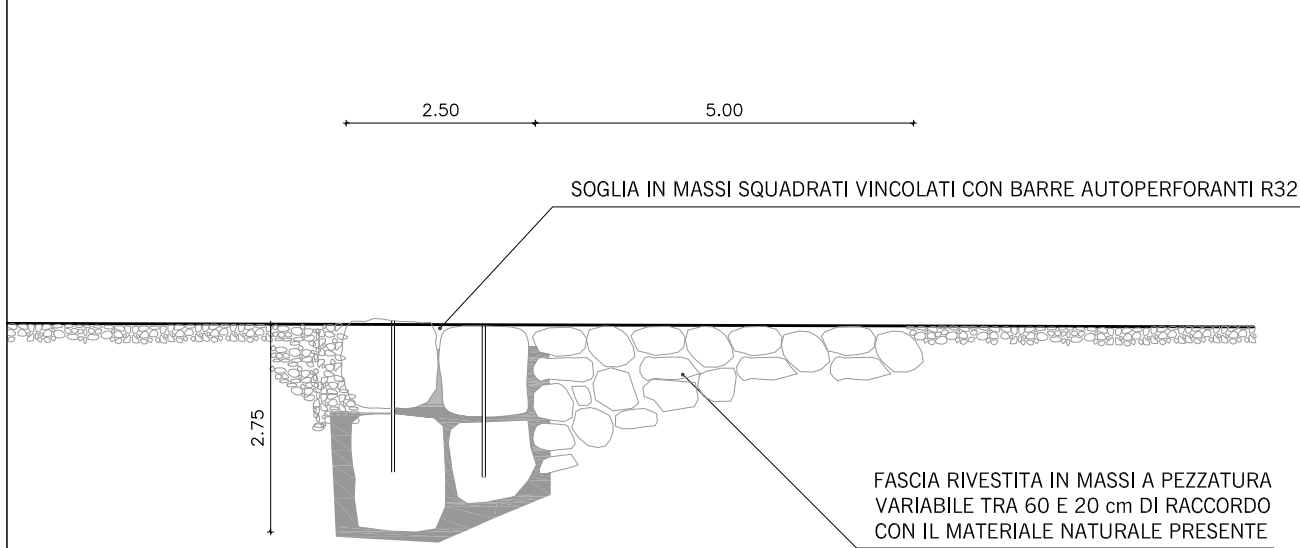


DIFESA DI SPONDA IN MASSI
Sezione

Scala 1:100

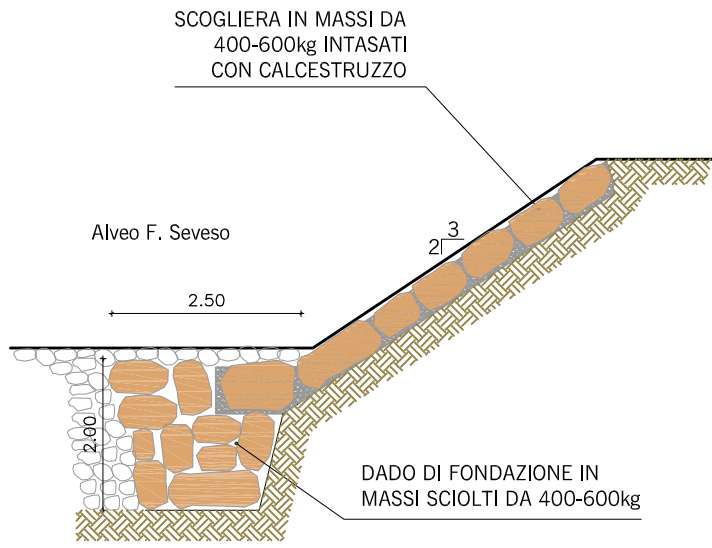


MANUFATTO DI SCARICO
Prospetto

Scala 1:50

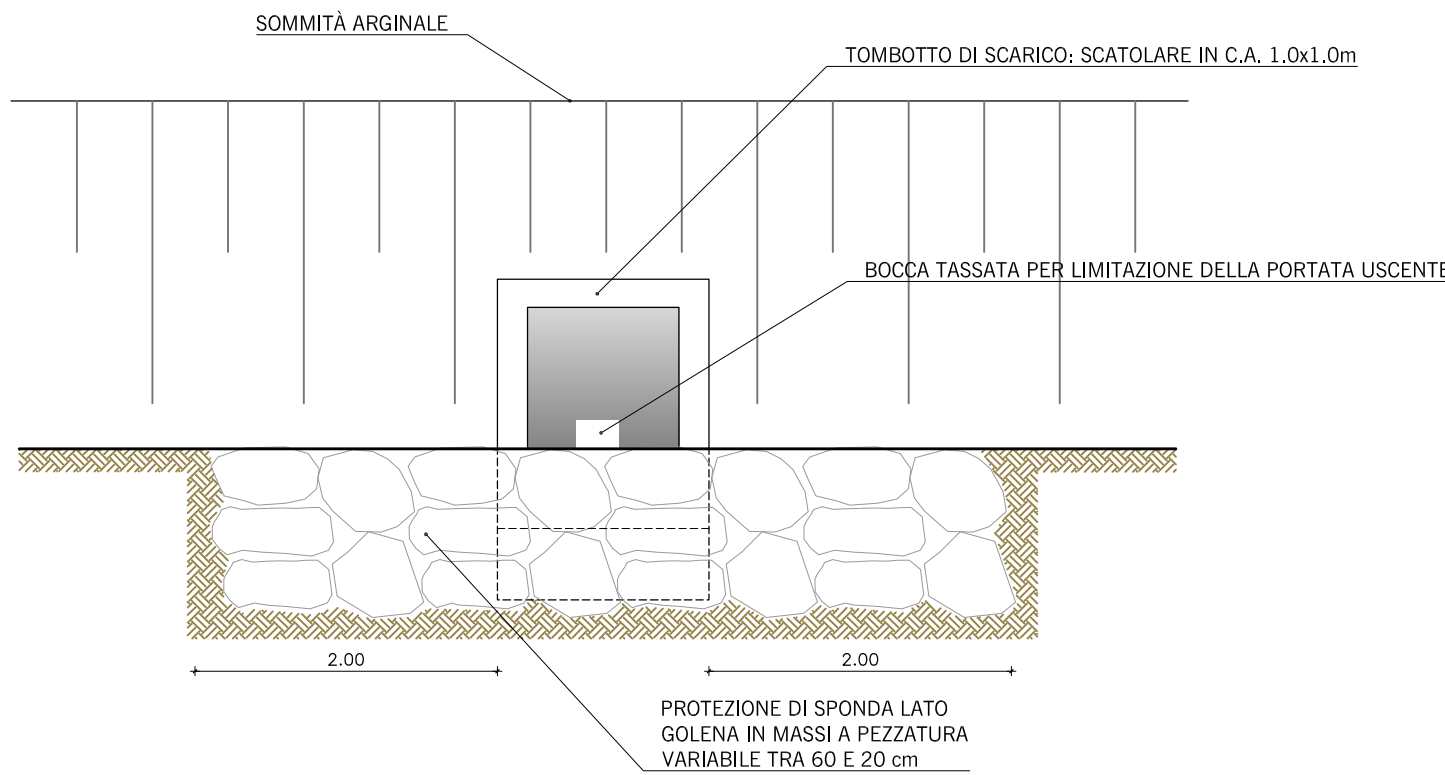


RINGROSSO ARGINALE
Sezione Tipo

Scala 1:100

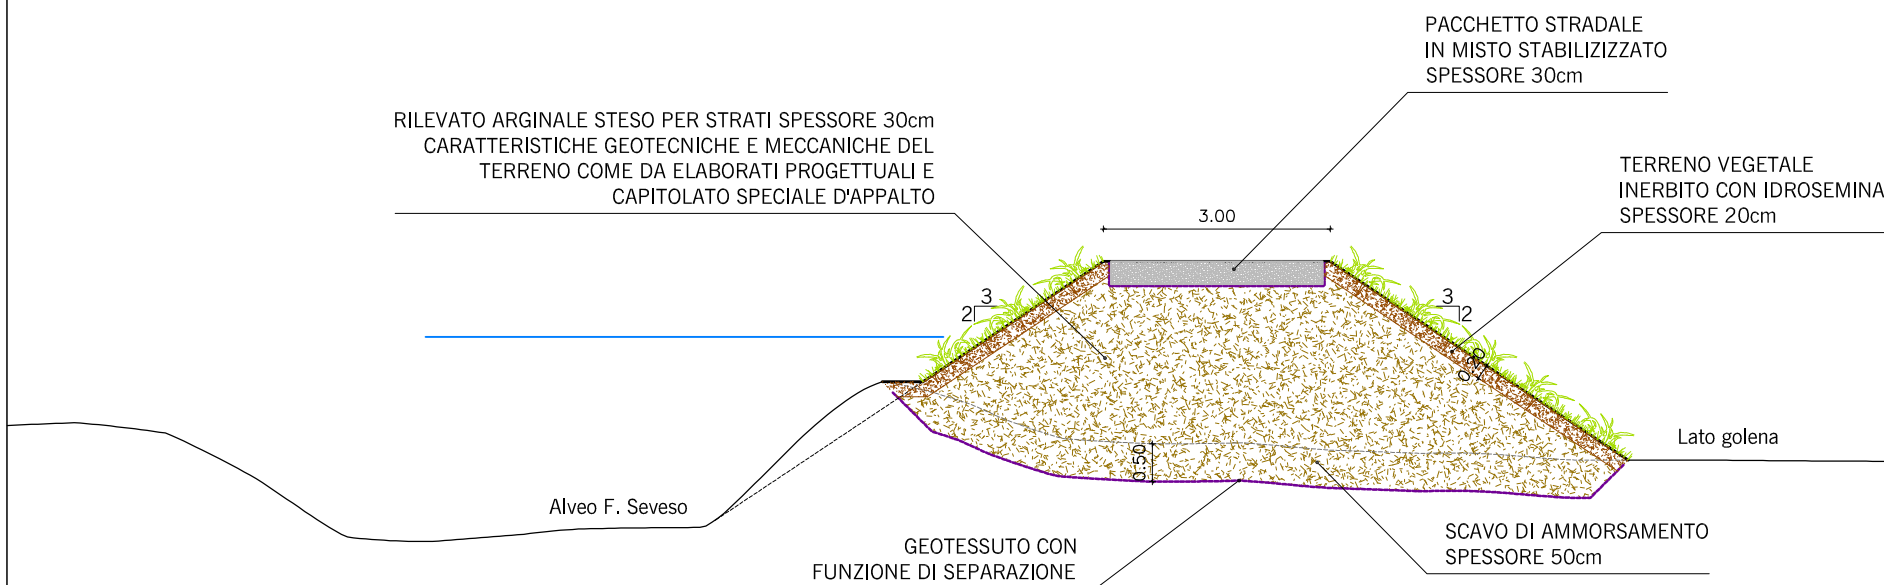

RIGROSSO ARGINALE A RIDOSSO DI
RILEVATO STRADALE ESISTENTE
Sezione Tipo

Scala 1:100

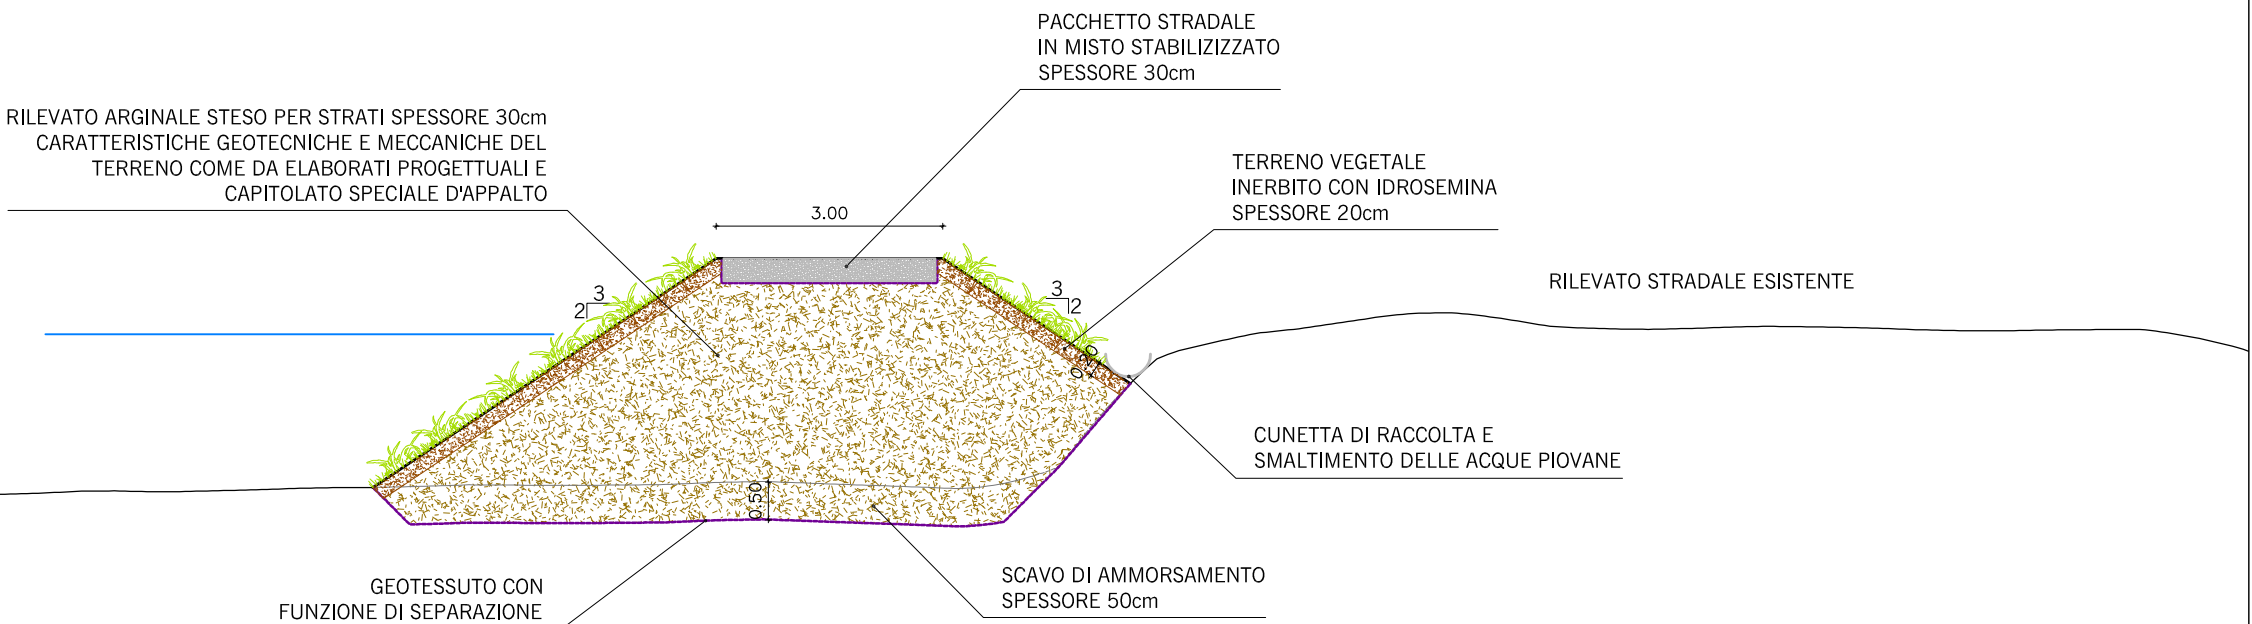



ADEGUAMENTO AREE GOLENALI
nei Comuni di Carimate, Vertemate con Minoprio e Cantu' (CO)
MI-E-795
PROGETTO DEFINITIVO
NOVEMBRE 2014

PROGETTISTI:
ING. GAETANO LA MONTAGNA
ING. SARA MELONE

COLLABORATORI ALLA PROGETTAZIONE:
GEOM. MAURO MARCONE
DOTT. ALESSANDRO MORGESSE

GEOLOGIA:
DOTT. CRISTIAN MORGANTI

SUPPORTO ALLA PROGETTAZIONE:
DOTT. CRISTIAN MORGANTI

PROFESSIONISTI INCARICATI:
Dott. Ing. GIOVANNI BATTISTA PEDUZZI

Prof. Ing. ALESSANDRO PAOLETTI
Dott. Ing. STEFANO CROCI
Dott. Ing. FILIPPO MALINGEGNO
Dott. Ing. CRISTINA PASSONI

Dott. Ing. MASSIMO COCCATO
Dott. Ing. MARCO MIOLO

Dott. Geol. MARIO SPADA
Dott. Geol. GIAN MARCO ORLANDI
Dott. Geol. SUSANNA BIANCHI
Dott. Ing. ALESSANDRO BARBON

CONSULENZE SPECIALISTICHE:
ASPETTI PAESAGGISTICI E AMBIENTALI:
Arch. ANDREAS KIPAR
Dott. Agr. GIOVANNI SALA
Arch. LUISA BELLINI

QUALITA' DELLE ACQUE:
Prof. Dott. VALERIA MEZZANOTTE

ETATEC S.R.L.
SOCIETA' DI INGEGNERIA
Via Bassini 23 20133 Milano | tel. +39 02 26681264 - fax +39 02 26681553
etatec@etatec.it - etatec@pec.etatec.it - www.etatec.it

STUDIO PAOLETTI
INGEGNERI ASSOCIATI
Via Bassini 23 20133 Milano | tel. +39 02 26681264 - fax +39 02 26681553
StudioPaolotti@etatec.it - StudioPaolotti@pec.etatec.it

BETA STUDIO
BETA Studio S.R.L.
Ponte San Nicola (PD) 35020 - Via Guido Rossa 29/a
Tel. +39 049 8961120 - Fax +39 049 8961090 - info@betastudio.it

Studio Associato di Geologia Spada
Via Donzelli 17 24020 Roncole (BG)
tel. +39 035 516090 - +39 035 513738
Vicolo Manzoni 3 27038 Robbio (PV)

LAND Milano Srl
Via Varese 16 20121 Milano
tel. +39 02 8069111 - fax +39 02 80691130
www.landmilano.com
GRUPPO LAND Milano Roma Cagliari Duisburg

Piazzale Aquilata 6 20144 Milano | tel. +39 02 4814701

TITOLO				SCALA	
Area di laminazione - sezioni di progetto				1:100 - 1:50	
Revisori	1				
	2				
Numero elaborato	TIPOLOGIA	COMMESSA	DOCUMENTO	NUMERO	
	PD	MI-E-795	DI	D.4.2	