SEZIONE A–A

SCALA 1:100

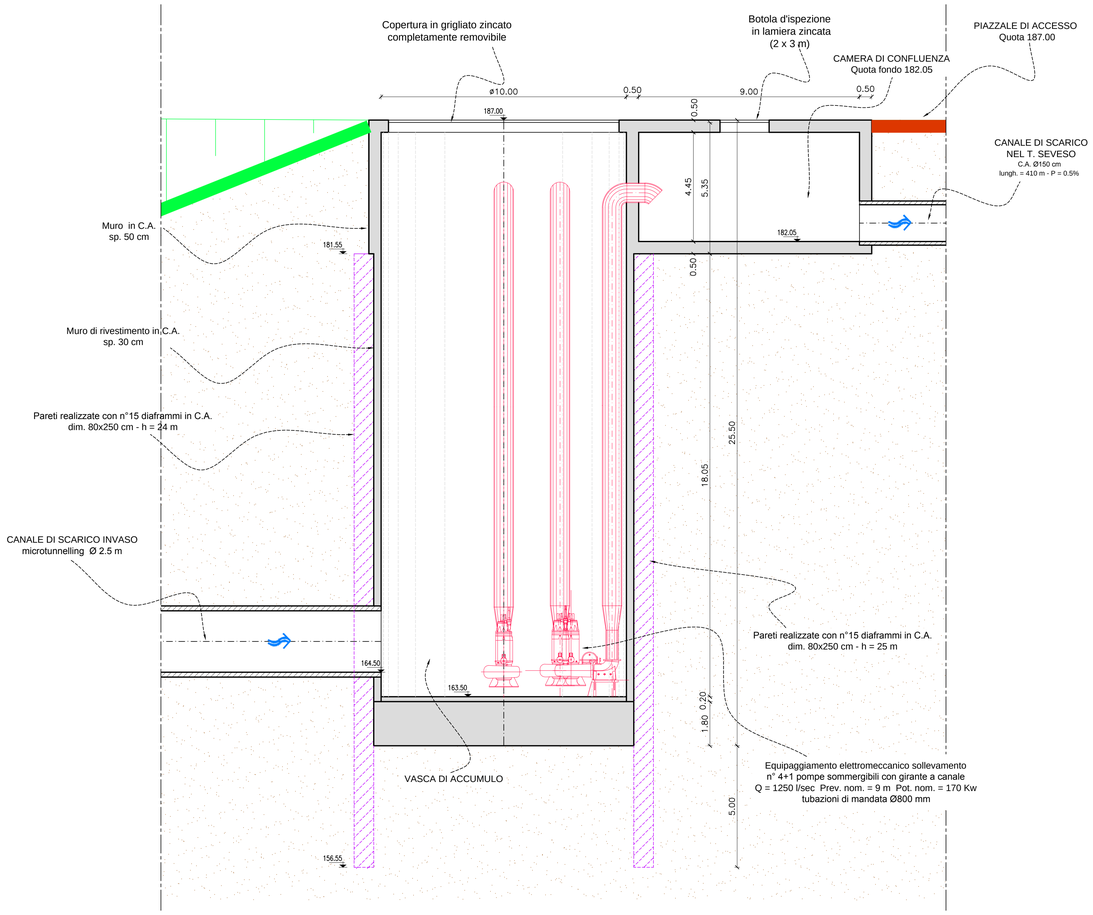

STRALCIO PLANIMETRICO DI RIFERIMENTO

SCALA 1:250

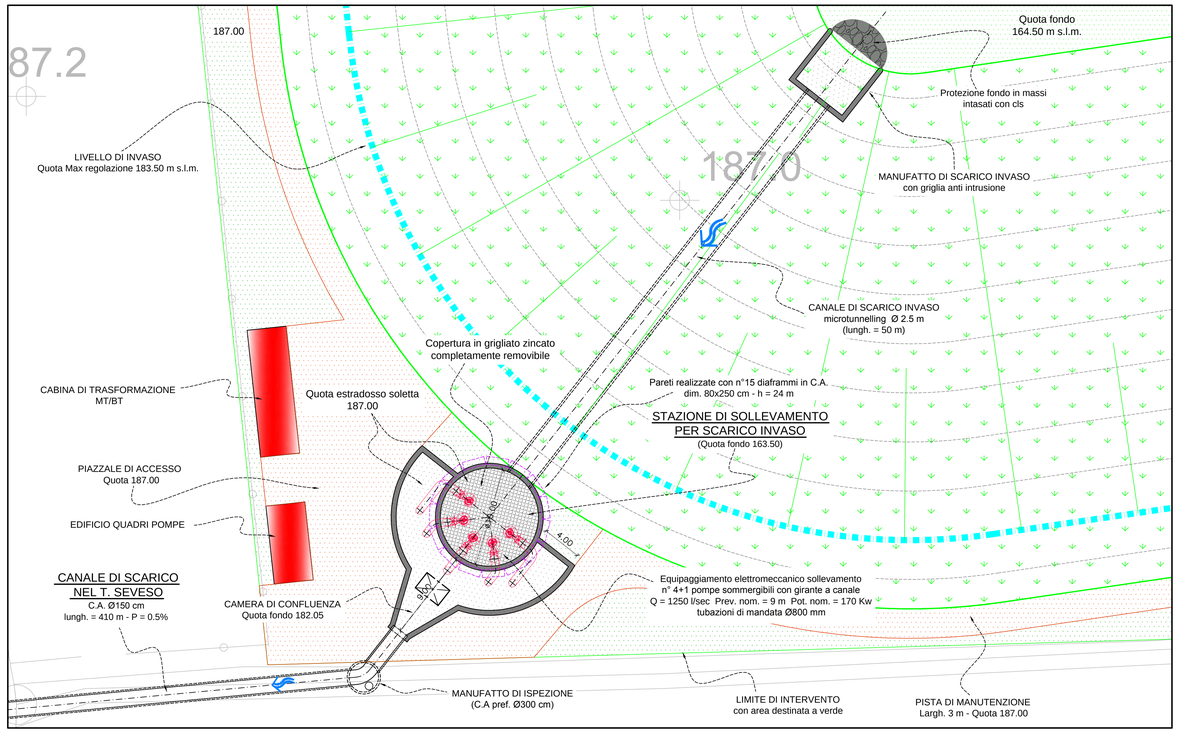

PIANTA CAMERA DI CONFLUENZA

SCALA 1:100

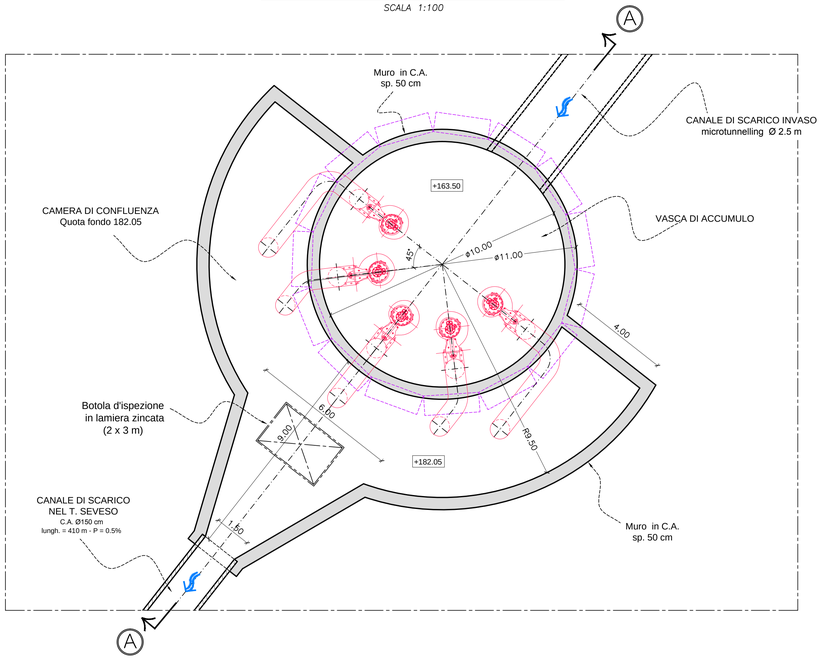

PIANTA VASCA DI ACCUMULO

SCALA 1:100

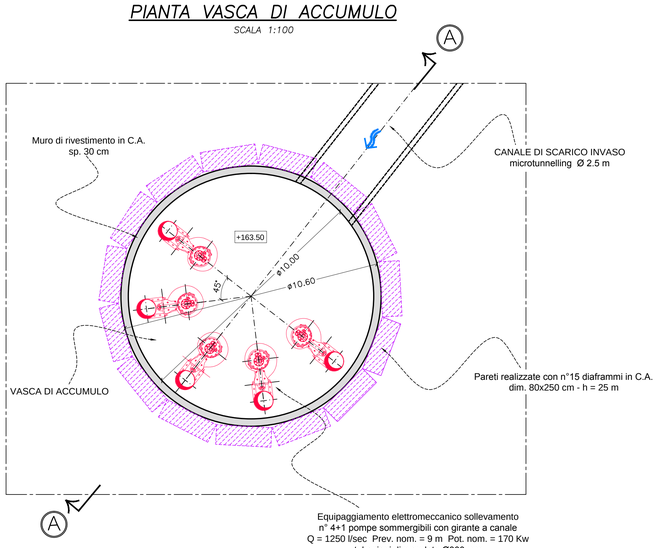

AREA DI LAMINAZIONE DEL TORRENTE SEVESO
nei Comuni di Varedo e Bovisio Masciago (MB) - MI-E-795

PROGETTO DEFINITIVO

NOVEMBRE 2014

PROGETTISTI:
ING. GAETANO LA MONTAGNA
ING. SARA MELONE

COLLABORATORI ALLA PROGETTAZIONE:
GEOM. MAURO MARCONE
DOTT. ALESSANDRO MORGESE

GEOLOGIA:
DOTT. CRISTIAN MORGANTI

RESPONSABILE DEL PROCEDIMENTO:
ING. LUIGI MILLE

SUPPORTO ALLA PROGETTAZIONE:

PROFESSIONISTI INCARICATI:

Dott. Ing. GIOVANNI BATTISTA PEDUZZI

Prof. Ing. ALESSANDRO PAOLETTI
Dott. Ing. STEFANO CROCI
Dott. Ing. FILIPPO MALINGEGNO
Dott. Ing. CRISTINA PASSONI

Dott. Ing. MASSIMO COCCATO
Dott. Ing. MARCO MIOLO

Dott. Geol. MARIO SPADA
Dott. Geol. GIAN MARCO ORLANDI
Dott. Geol. SUSANNA BIANCHI

Dott. Ing. ALESSANDRO BARBON

CONSULENZE SPECIALISTICHE:

ASPETTI PAESAGGISTICI E AMBIENTALI:
Arch. ANDREAS KIPAR
Dott. Agr. GIOVANNI SALA
Arch. LUISA BELLINI

QUALITA' DELLE ACQUE:
Prof. Dott. VALERIA MEZZANOTTE

AIPo Agenzia Interregionale per il fiume Po

ETATEC S.R.L. — STUDIO PAOLETTI SOCIETA' DI INGEGNERIA
Via Bassini 23 20133 Milano | tel: +39 02 26681264 - fax: +39 02 26681553
etatec@etatec.it - etatec@pec.etatec.it - www.etatec.it

STUDIO PAOLETTI INGEGNERI ASSOCIATI
Via Bassini 23 20133 Milano | tel: +39 02 26681264 - fax: +39 02 26681553
Studiopaoletti@etatec.it - Studiopaoletti@pec.etatec.it

BETA Studio S.R.L.
Ponte San Nicolo' (PD) 35020 - Via Guido Rossa 25/a
Tel +39.049.8961120 - Fax +39.049.8961090 - info@betastudio.it

Studio Associato di Geologia Spada
Via Donizetti 17 24020 Ranica (BG)
tel: +39 035 510090 - +39 035 513738
Vicolo Marzoni 3 27038 Robbio (PV)
ISO 9001

LAND Milano Srl
Via Varese 16 20121 Milano
tel: +39 02 8069111 - fax: +39 02 8069 11 30 www.landmilano.com
GRUPPO LAND Milano Roma Cagliari Duisburg
Landscape Architecture Nature Development

Piazzale Aquileia 6 20144 Milano | tel: +39 02 4814701

TITOLO	MANUFATTO DI SOLLEVAMENTO				SCALA VARIE
Revisioni	1				
	2				
Numero elaborato	TIPOLOGIA PD	COMMESSA MI-E-795	DOCUMENTO DI	NUMERO D.5.2	