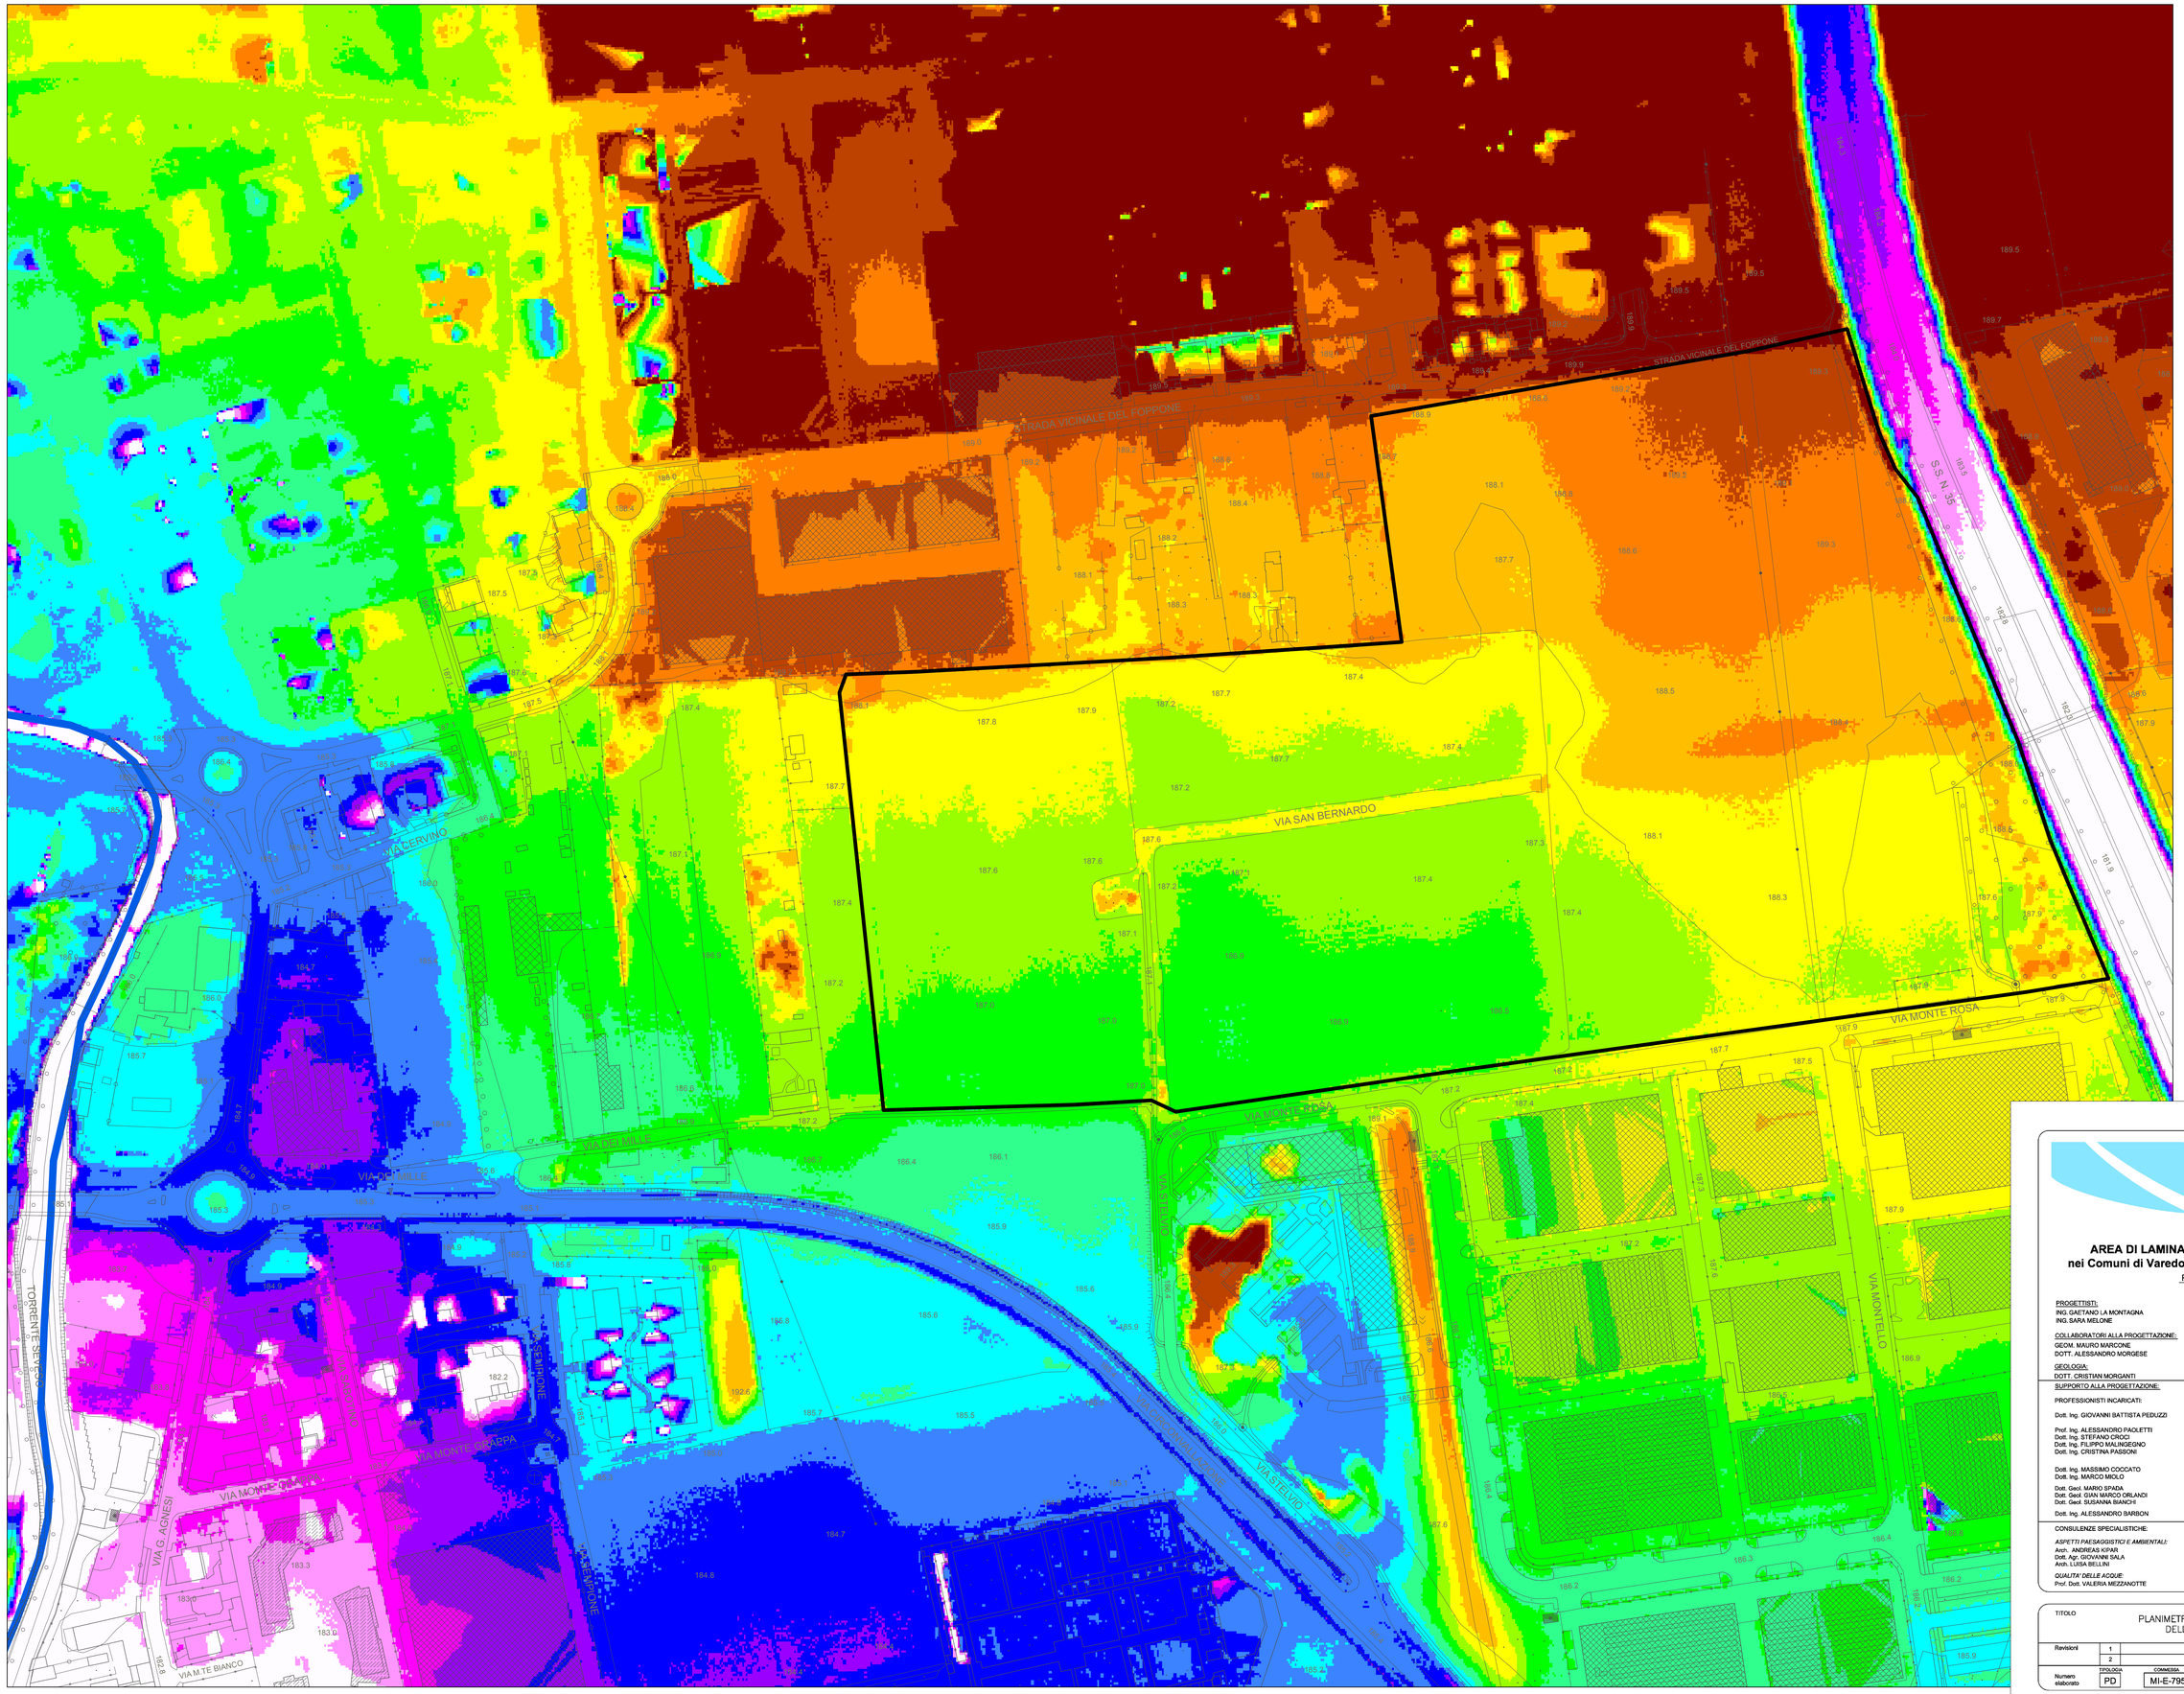

0 12.5 25 50 75 100 Metri

Legenda

SevesoTerro.asc

<VALUE>

- < 183
- 183.0 - 183.5
- 183.5 - 184.0
- 184.0 - 184.5
- 184.5 - 185.0
- 185.0 - 185.5
- 185.5 - 186.0
- 186.0 - 186.5
- 186.5 - 187.0
- 187.0 - 187.5
- 187.5 - 188.0
- 188.0 - 188.5
- 188.5 - 189.0
- 189.0 - 189.5
- > 189.5

AIPo
Agenzia Interregionale per il Fiume Po

AREA DI LAMINAZIONE DEL TORRENTE SEVESO
nei Comuni di Varedo e Bovisio Masciago (MB) - MI-E-795

PROGETTO DEFINITIVO

NOVEMBRE 2014

PROGETTISTI:
ING. GAETANO LA MONTAGNA
ING. SARA MELONE

COLLABORATORI ALLA PROGETTAZIONE:
GEOM. MAURO MARCONE
DOTT. ALESSANDRO MORGESE

GEOLOGIA:
DOTT. CRISTIAN MORGANTI

RESPONSABILE DEL PROCEDIMENTO:
ING. LUIGI MILLE

SUPPORTO ALLA PROGETTAZIONE:

PROFESSIONISTI INCARICATI:

Dott. Ing. GIOVANNI BATTISTA PEDUZZI

Prof. Ing. ALESSANDRO PAOLETTI
Dott. Ing. STEFANO CROCI
Dott. Ing. FILIPPO MALINGEGNO
Dott. Ing. CRISTINA PASSONI

Dott. Ing. MASSIMO COCCATO
Dott. Ing. MARCO MIOLO

Dott. Geol. MARIO SPADA
Dott. Geol. GIAN MARCO ORLANDI
Dott. Geol. SUSANNA BIANCHI

Dott. Ing. ALESSANDRO BARBON

ETATEC S.R.L.
STUDIO PAOLETTI
SOCIETA' DI INGEGNERIA
Via Bassini 23 20133 Milano | tel. +39 02 26681264 - fax +39 02 26681553
etatec@etatec.it - etatec@pec.etatec.it - www.etatec.it

STUDIO PAOLETTI
INGEGNERI ASSOCIATI
Via Bassini 23 20133 Milano | tel. +39 02 26681264 - fax +39 02 26681553
Studiopaoletti@etatec.it - Studiopaoletti@pec.etatec.it

BETA Studio S.R.L.
Piazza San Nicolò (PD) 35020 - Via Guido Rossa 29/a
Tel +39 049 8961120 - Fax +39 049 8961090 - info@betastudio.it

Studio Associato di Geologia Spada
Via Donizetti 17 24020 Ranica (BG)
tel. +39 035 516060 - +39 035 513738
Vicolo Manzoni 3 27036 Robbio (PV)
ISO 9001

CONSULENZE SPECIALISTICHE:

ASPETTI PAESAGGISTICI E AMBIENTALI:
Arch. ANDREAS KIPAR
Dott. Agr. GIOVANNI SALA
Arch. LUISA BELLINI

QUALITA' DELLE ACQUE:
Prof. Dott. VALERIA MEZZANOTTE

LAND Milano Srl
Via Varese 18 20121 Milano
tel. +39 02 806811.1 - fax. +39 02 806811.30 www.landmilano.com
GRUPPO LAND Milano Roma Cagliari Duisburg
Piazzale Aquileia 8 20144 Milano | tel. +39 02 4814701

TITOLO				SCALA
PLANIMETRIA DELLO STATO ATTUALE DELLE AREE INTERESSATE				1:1.000
Revisioni	1			
	2			
Numero elaborato	TIPOLOGIA	COMMESSA	DOCUMENTO	NUMERO
	PD	MI-E-795	DI	D.3