AREA DI LAMINAZIONE SEZIONE A–A

SCALA 1:500

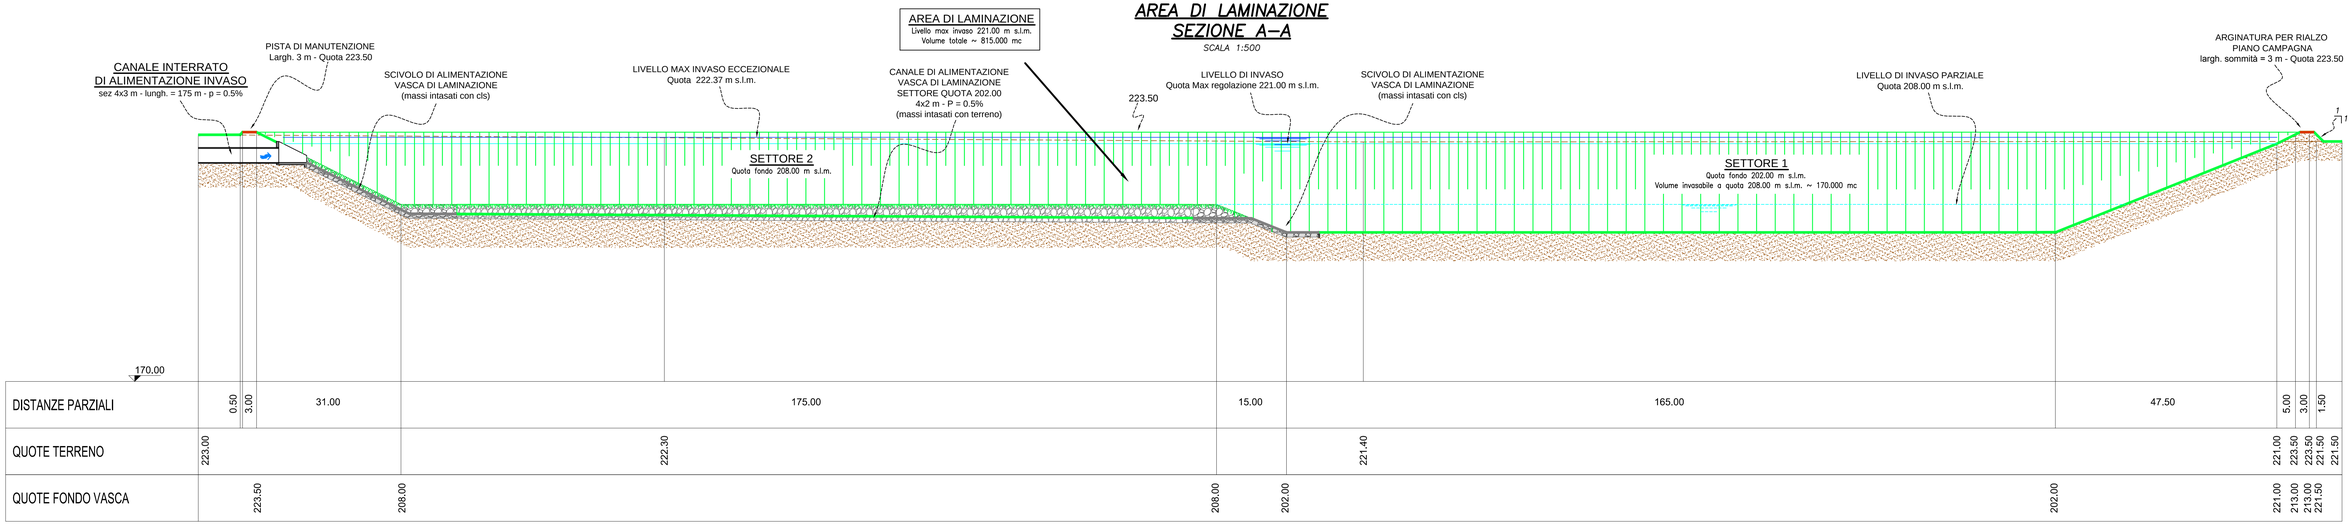

| | | |