




PIANTA
scala 1:50

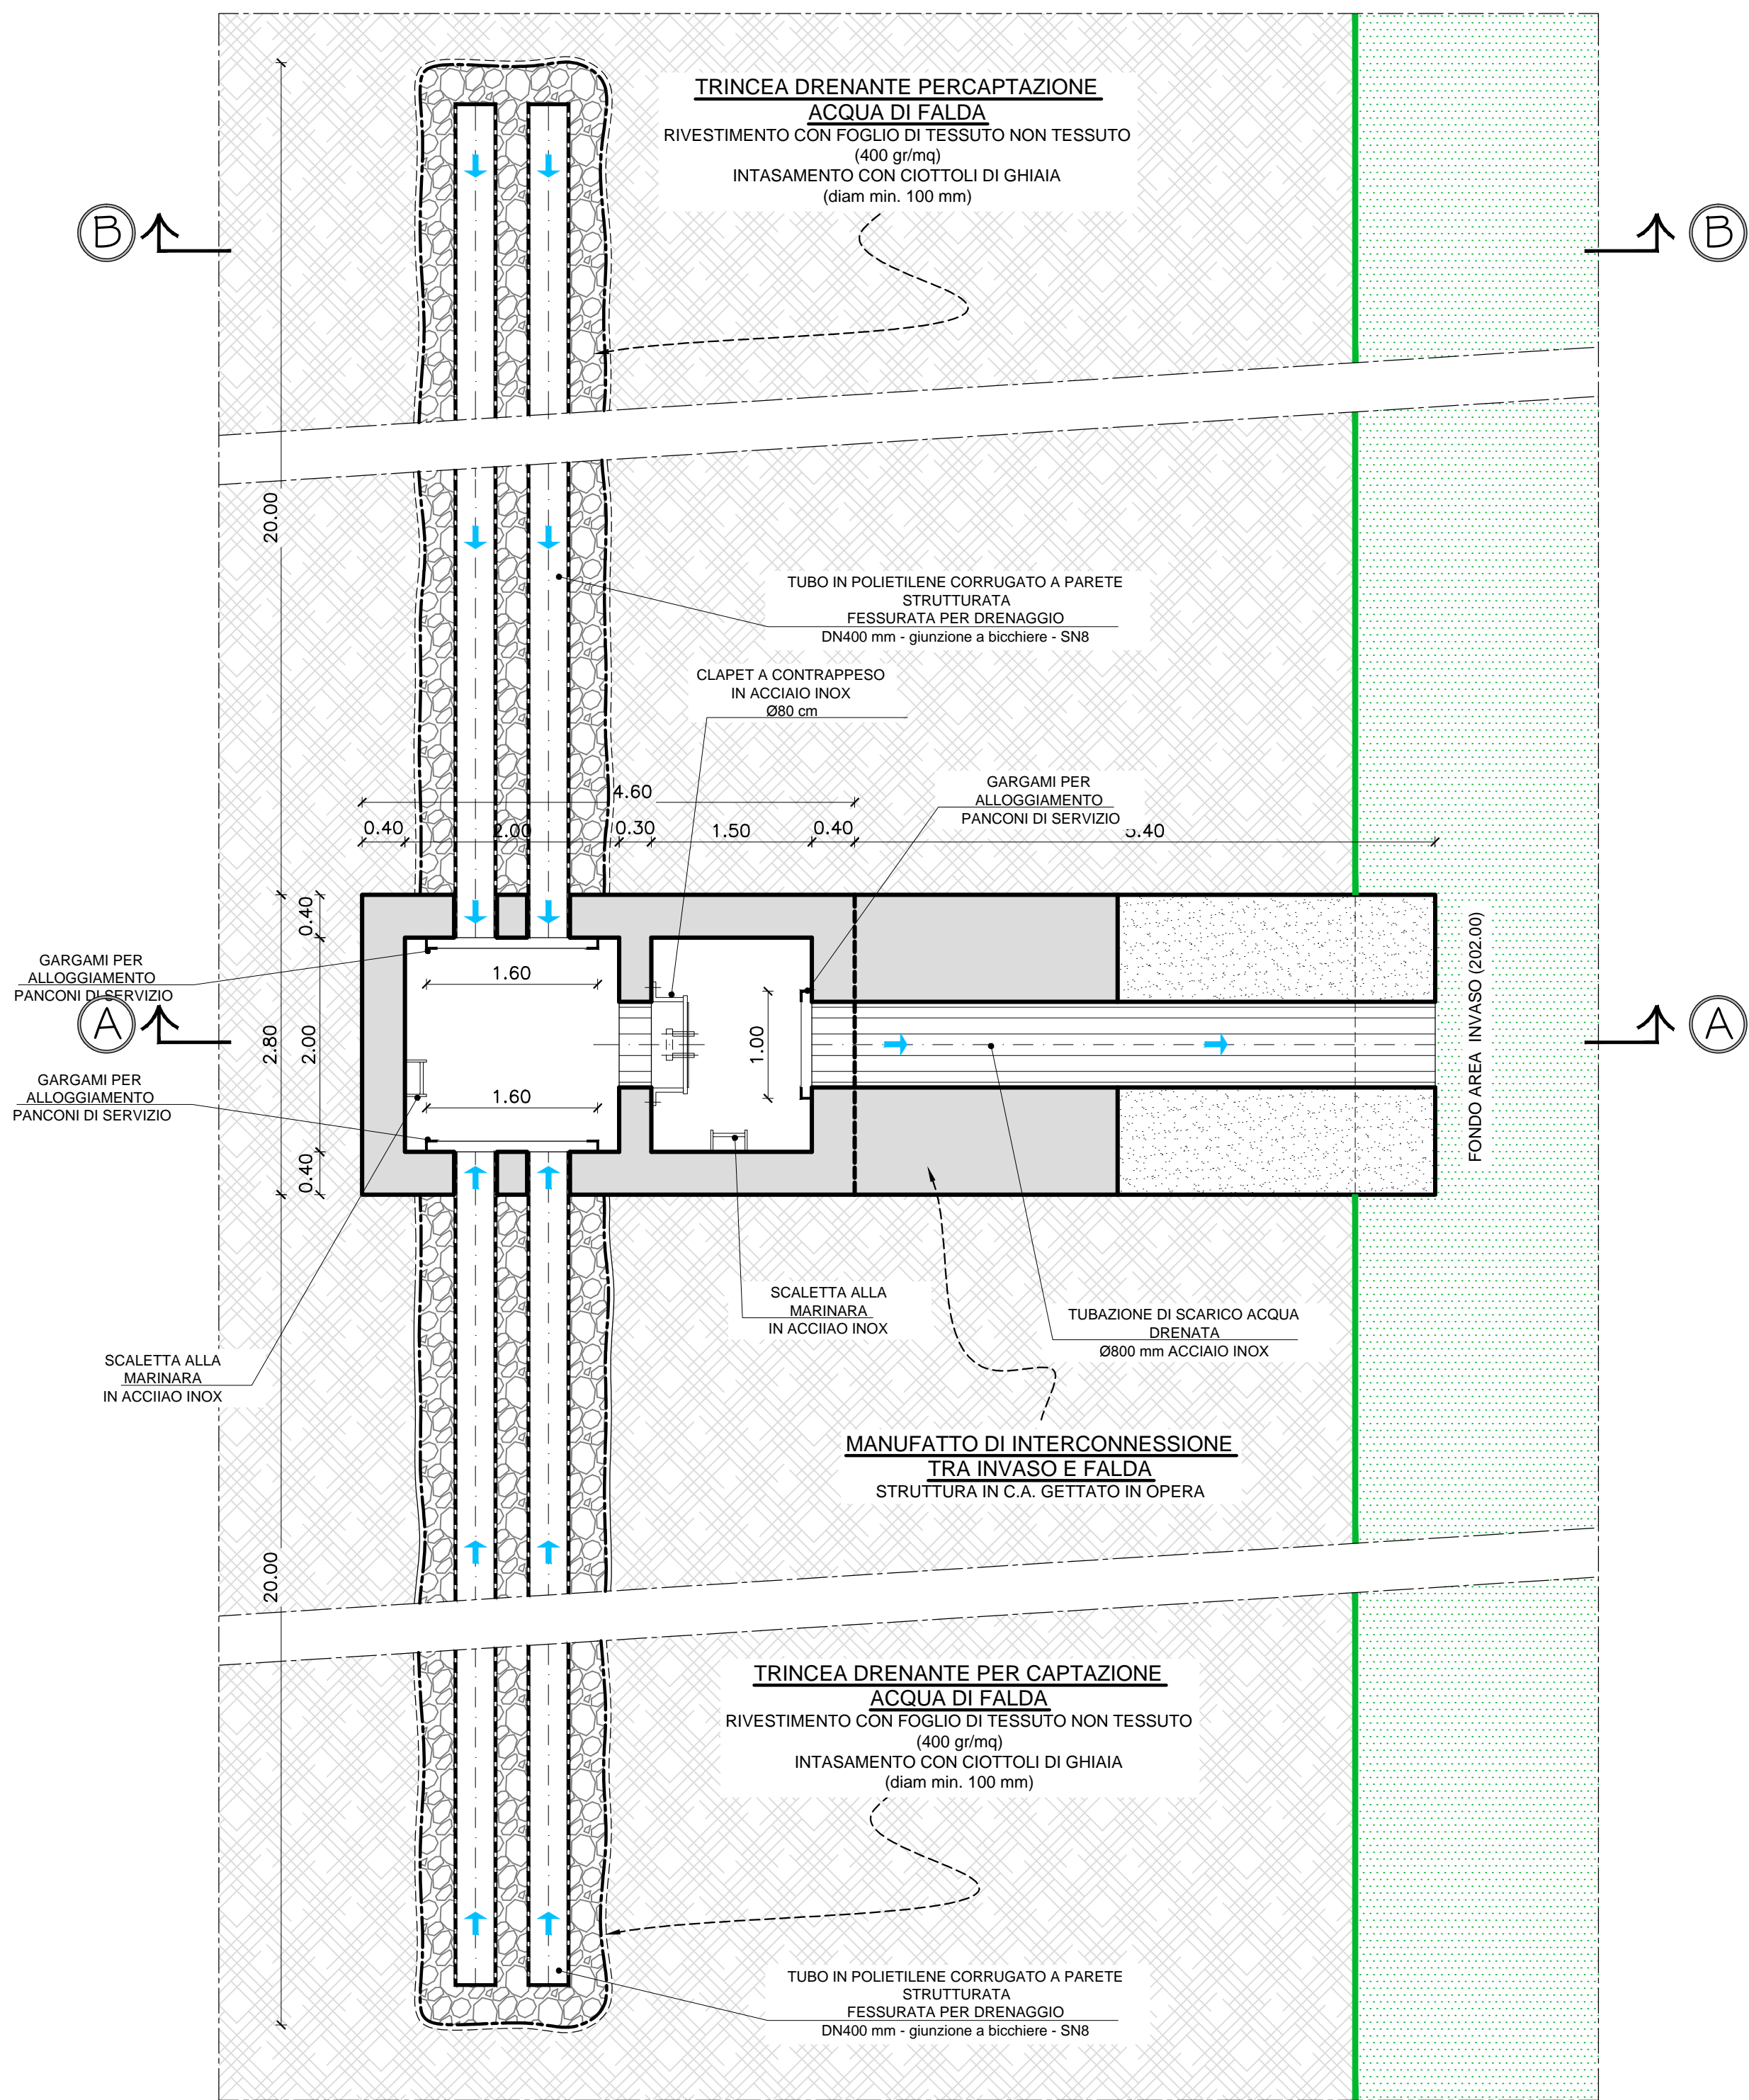


VISTA DA FONDO VASCA
scala 1:50

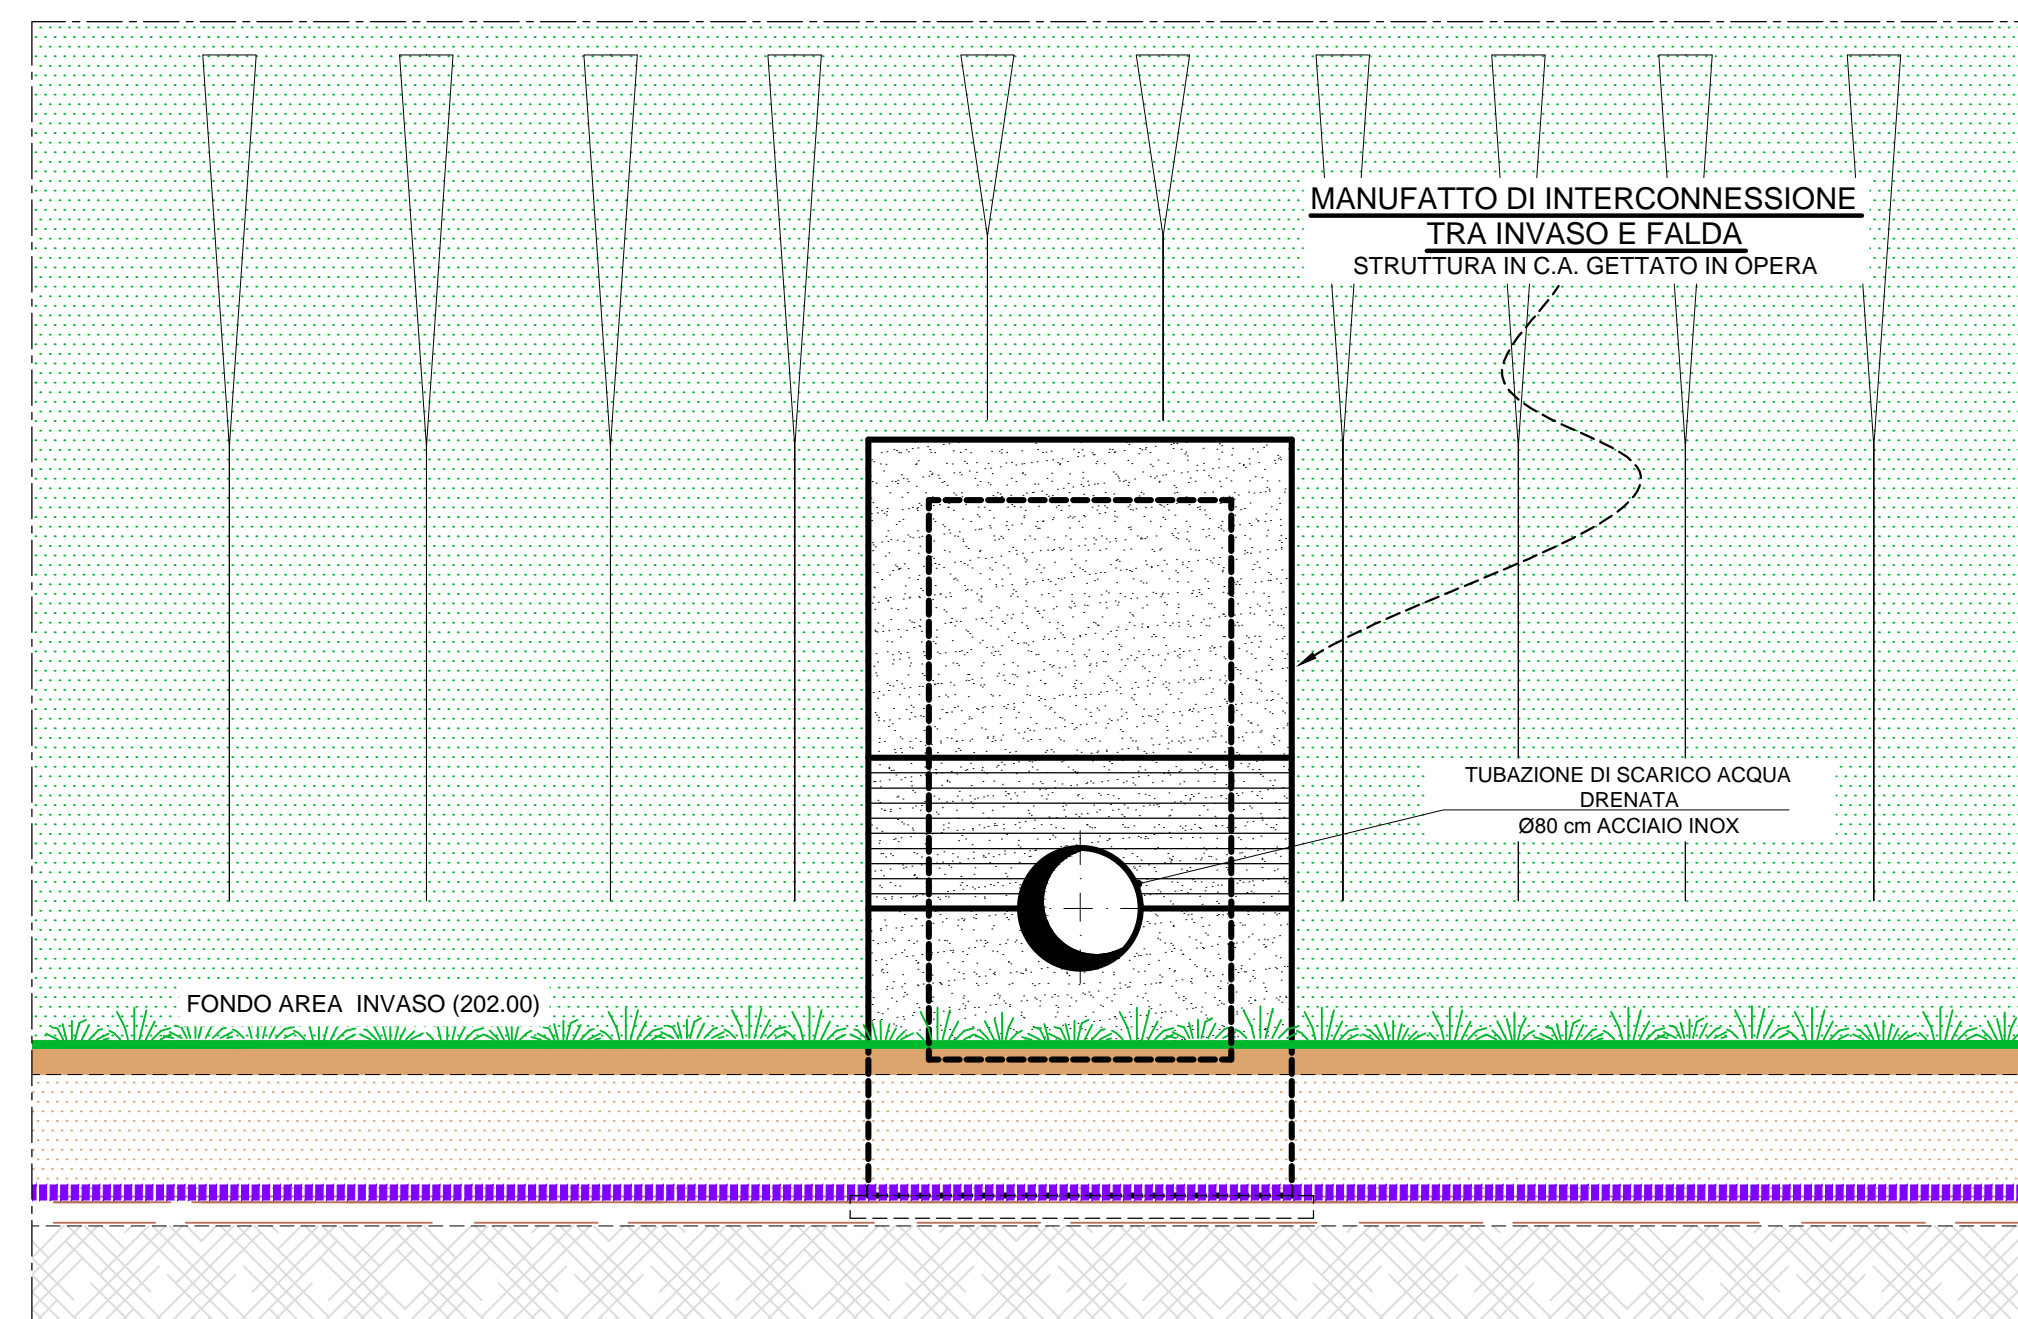


PLANIMETRIA
scala 1:50

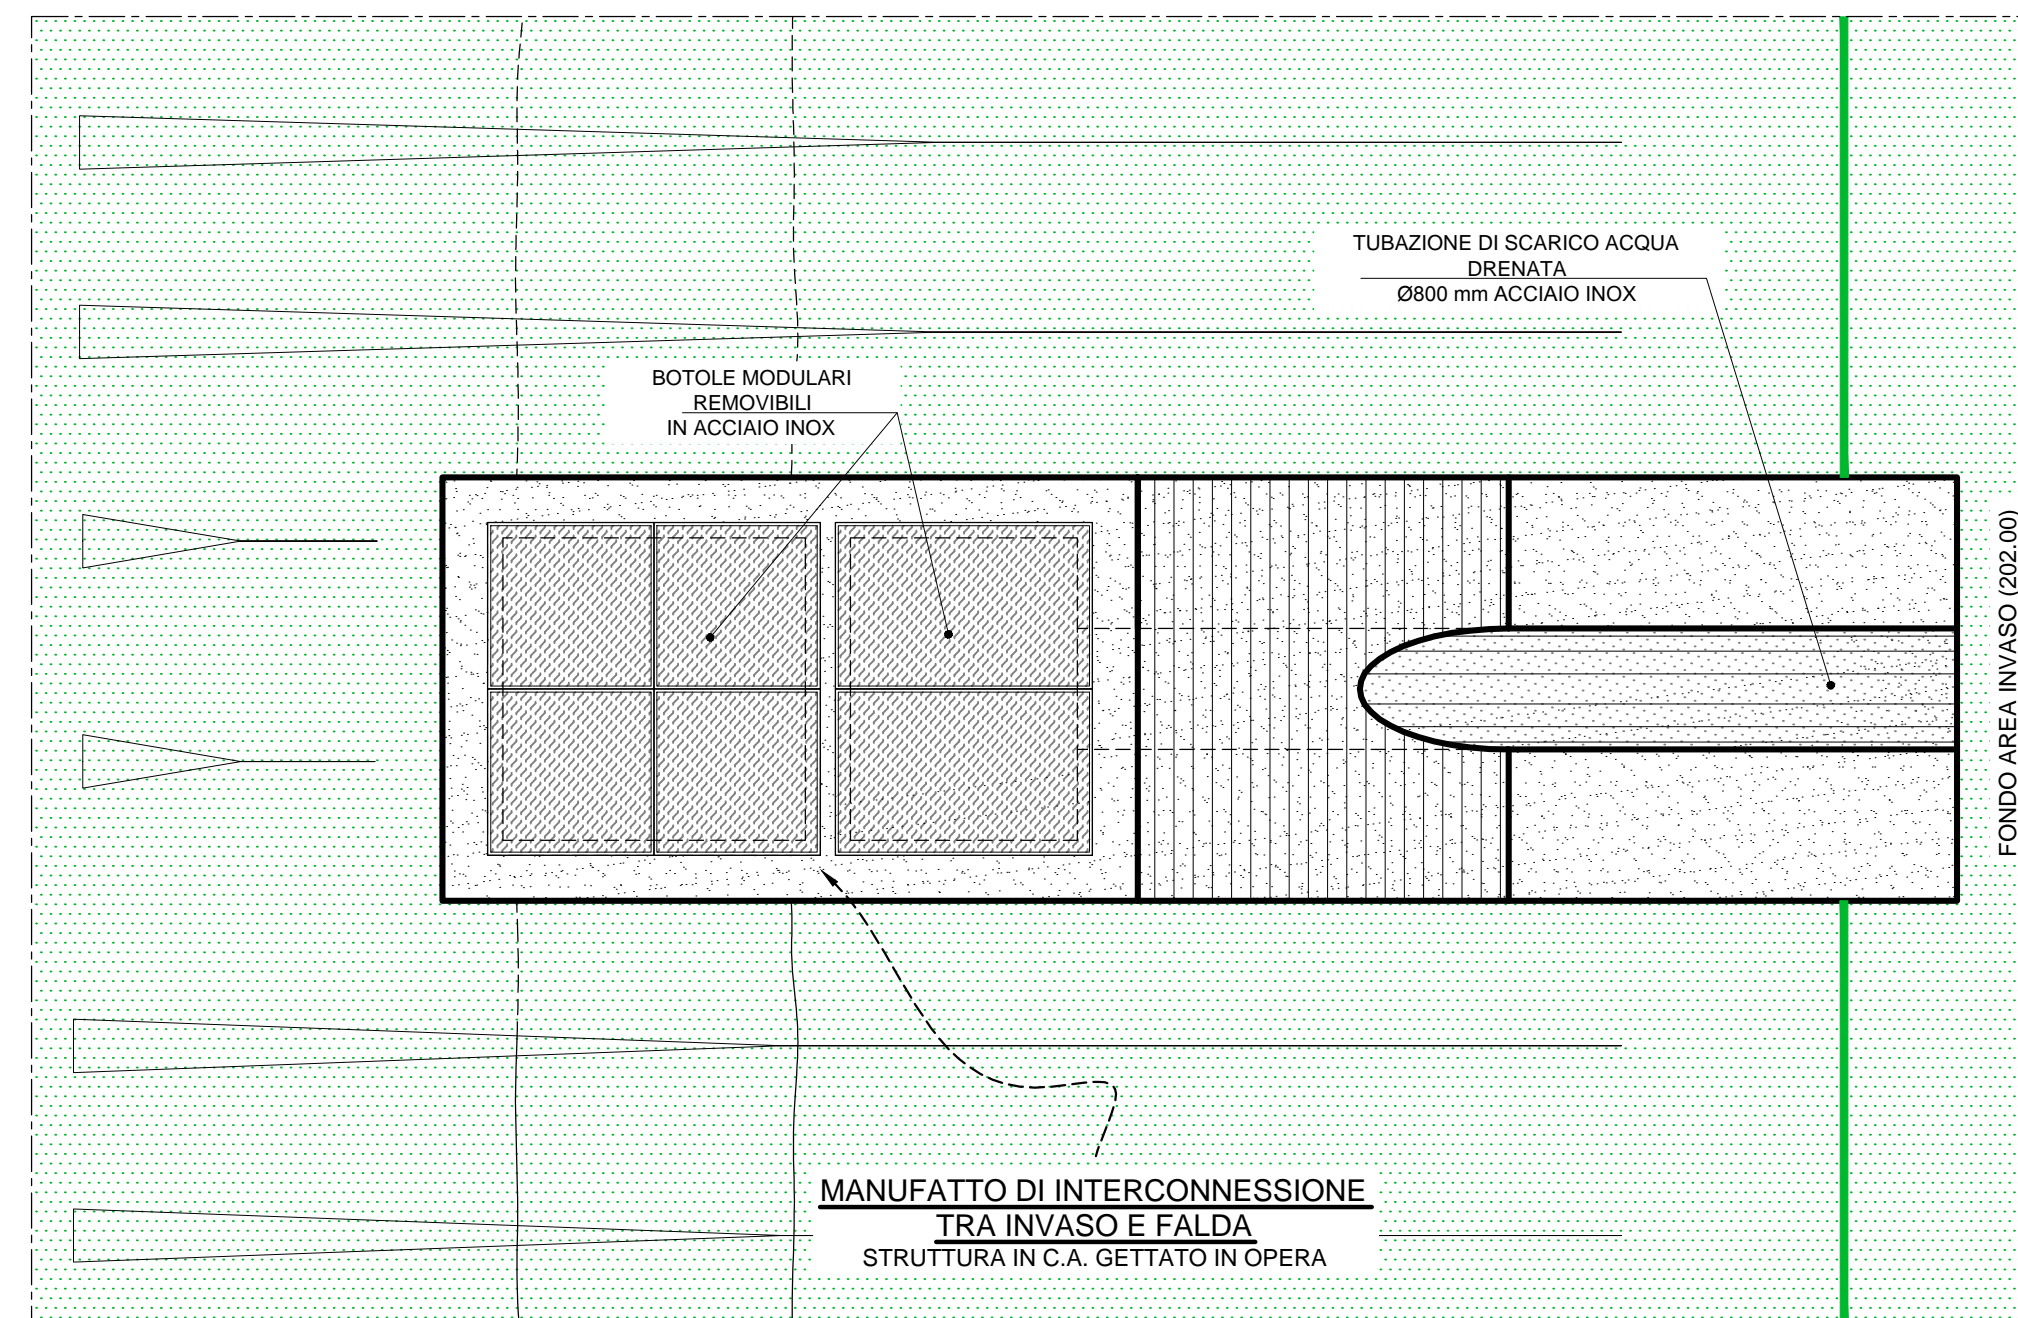


STRALCIO PLANIMETRICO DI RIFERIMENTO
scala 1:2000

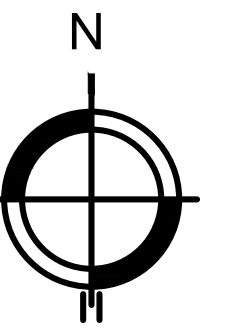

SEZIONE A-A
scala 1:50

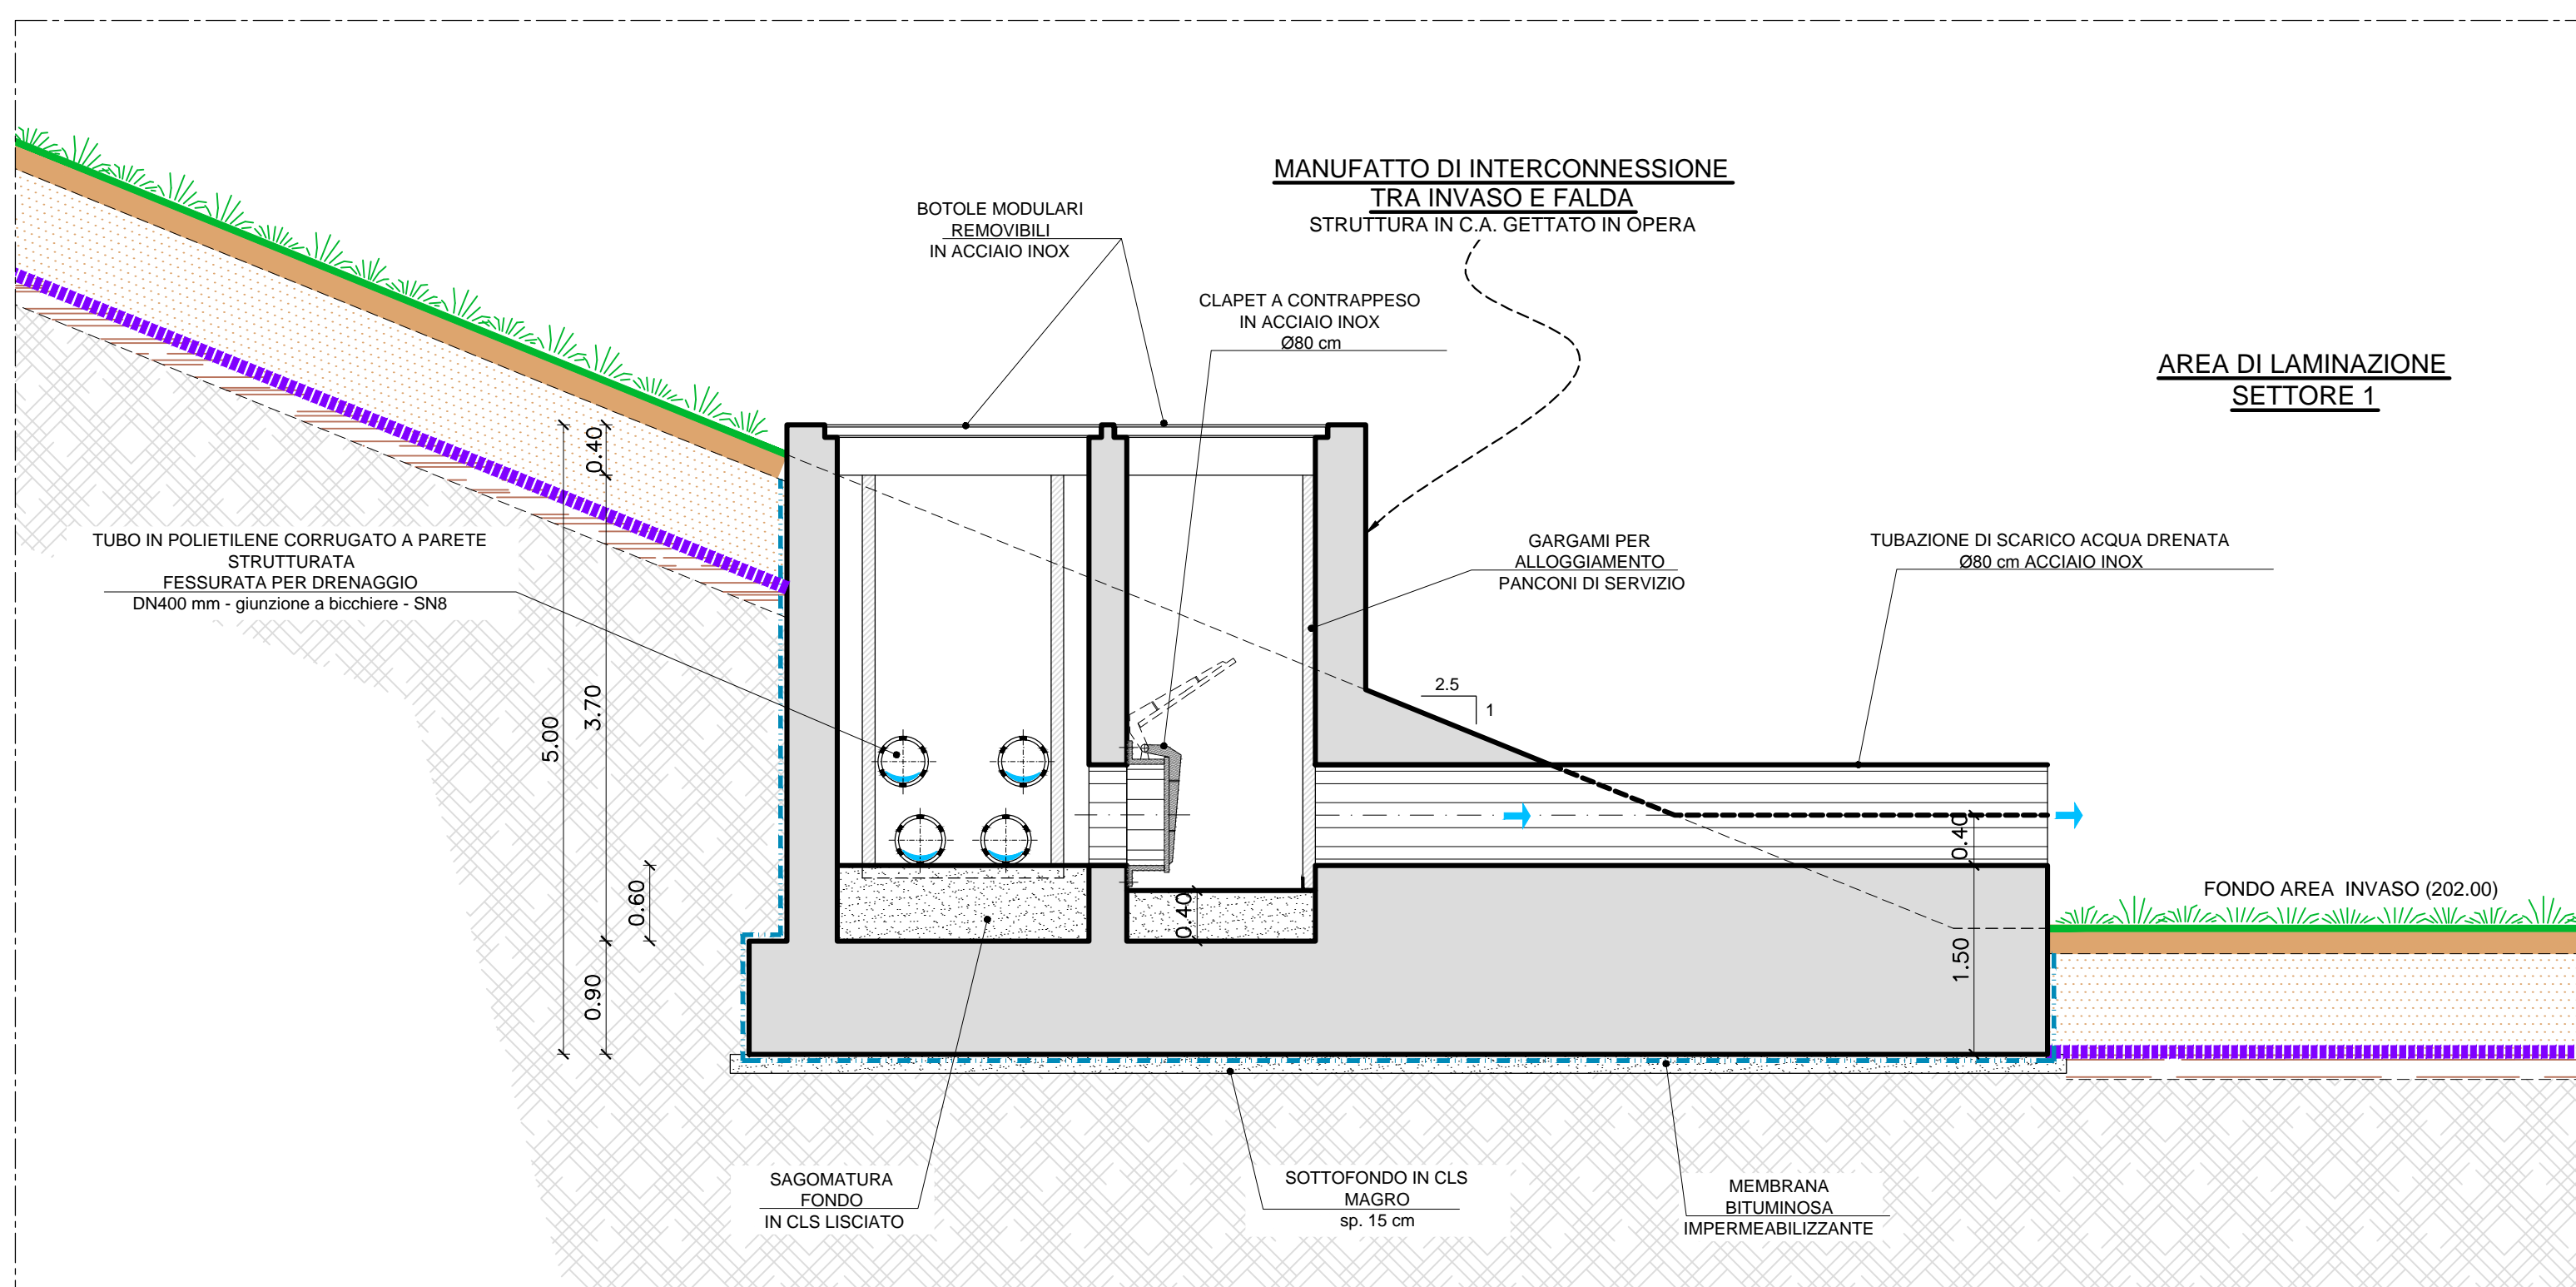

SEZIONE B-B
scala 1:50

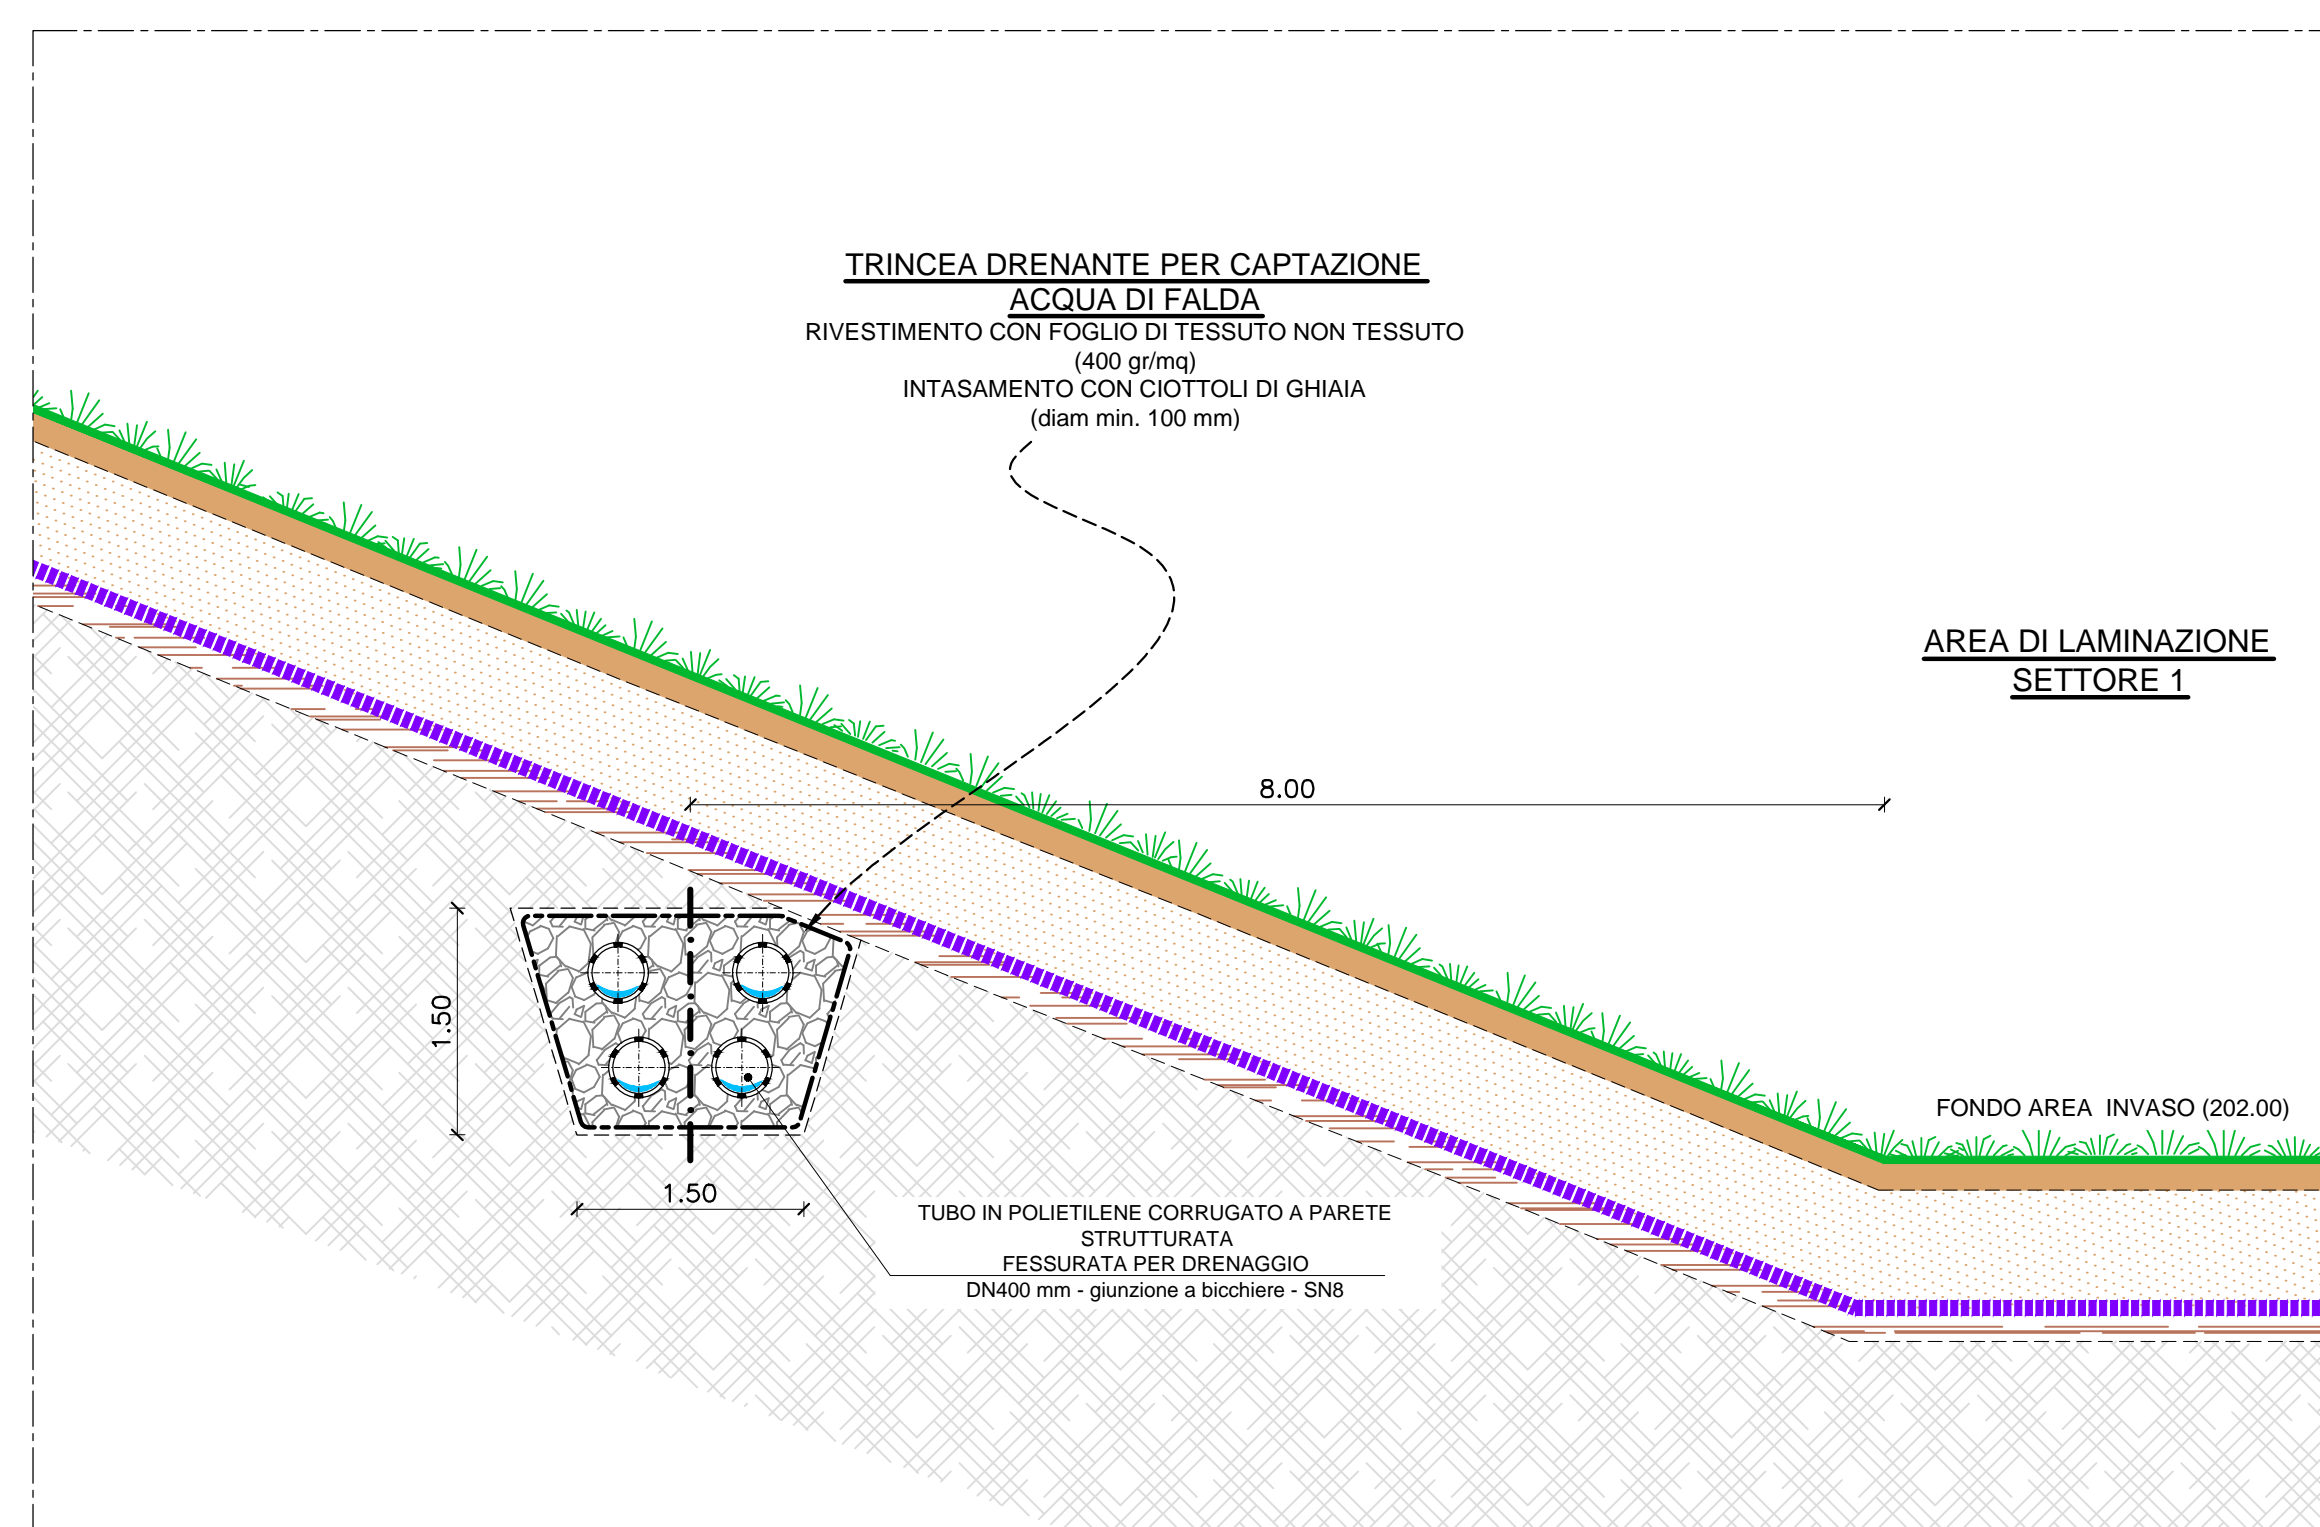

AIPo
Agenzia Integrata per il fiume Po

**AREA DI LAMINAZIONE DEL TORRENTE SEVESO
in Comune di Lentate sul Seveso (MB) - MI-E-795**
PROGETTO DEFINITIVO
NOVEMBRE 2014

PROGETTISTI:
ING. GAETANO LA MONTAGNA
ING. SARA MELONE

COLLABORATORI ALLA PROGETTAZIONE:
GEOM. MAURO MARCONI
DOTT. ALESSANDRO MORGESE

RESPONSABILE DEL PROCEDIMENTO:
ING. LUIGI MILLE

GEOLOGIA:
DOTT. CRISTIAN MORGANTI

SUPPORTO ALLA PROGETTAZIONE:
PROFESSIONISTI INCARICATI:
Dott. Ing. GIOVANNI BATTISTA PEDUZZI
Dott. Ing. ALESSANDRO PAOLETTI
Dott. Ing. STEFANO GROSSI
Dott. Ing. FILIPPO MALINGEGNO
Dott. Ing. CRISTINA PASSONI

Dott. Ing. MASSIMO COCCATO
Dott. Ing. MARCO MILO
Dott. Geol. MARIO SPADA
Dott. Geol. GIAN MARCO ORLANDI
Dott. Geol. SUSANNA BIANCHI
Dott. Ing. ALESSANDRO BARBON

CONSULENZE SPECIALISTICHE:
ASPRETTI PAESAGGISTICI E AMBIENTALI:
Arch. ANDREAS KIPAR
Dott. Agr. GIOVANNI SALA
Arch. LUISA BELLINI

QUALITÀ DELLE ACQUE:
Prof. Dott. VALERIA MEZZANOTTE

ETATEC
S.R.L.
SOCIETÀ DI INGEGNERIA
Via Benini 22 - 20133 Milano (MI) - Tel. +39 02 26691264 - Fax +39 02 26691553
e-mail: etatec@etatec.it - etatec@pec.etatec.it - www.etatec.it

STUDIO PAOLETTI
INGEGNERI ASSOCIATI
Via Benini 22 - 20133 Milano (MI) - Tel. +39 02 26691264 - Fax +39 02 26691553
e-mail: studio.paoletti@etatec.it - studio.paoletti@pec.etatec.it

BETA
BETA Studio S.R.L.
Pavia San Nazzaro (PV) 26020 - Via Guido Rossa 29A
Tel. +39 0321 861120 - Fax +39 0321 861120 - e-mail: beta@beta-studio.it

Studio Associato di Geologia Spada
Via Donatori 17 - 24023 Ronica (BS)
Tel. +39 035 516900 - Fax +39 035 513739
Viale Manzoni 3 - 27036 Robbiate (PV)

LAND Milano Srl
Via Varese 16 - 20121 Milano
Tel. +39 02 8069111 - Fax +39 02 80691130 - www.landmilano.com
Arch. LUISA BELLINI
GRUPPO LAND Milano Roma Cagliari Duisburg

ISO 9001

PIAZZALE APPLICAZIONI 5 - 20144 MILANO (MI) - Tel. +39 02 4814701

TITOLO		MANUFATTO DI INTERCONNESSIONE TRA L'INVASO E LA FALDA		SOLA VARIE
Revisori	1	2		
Numero elaborato	PD	MI-E-795	DI	D.5.1