
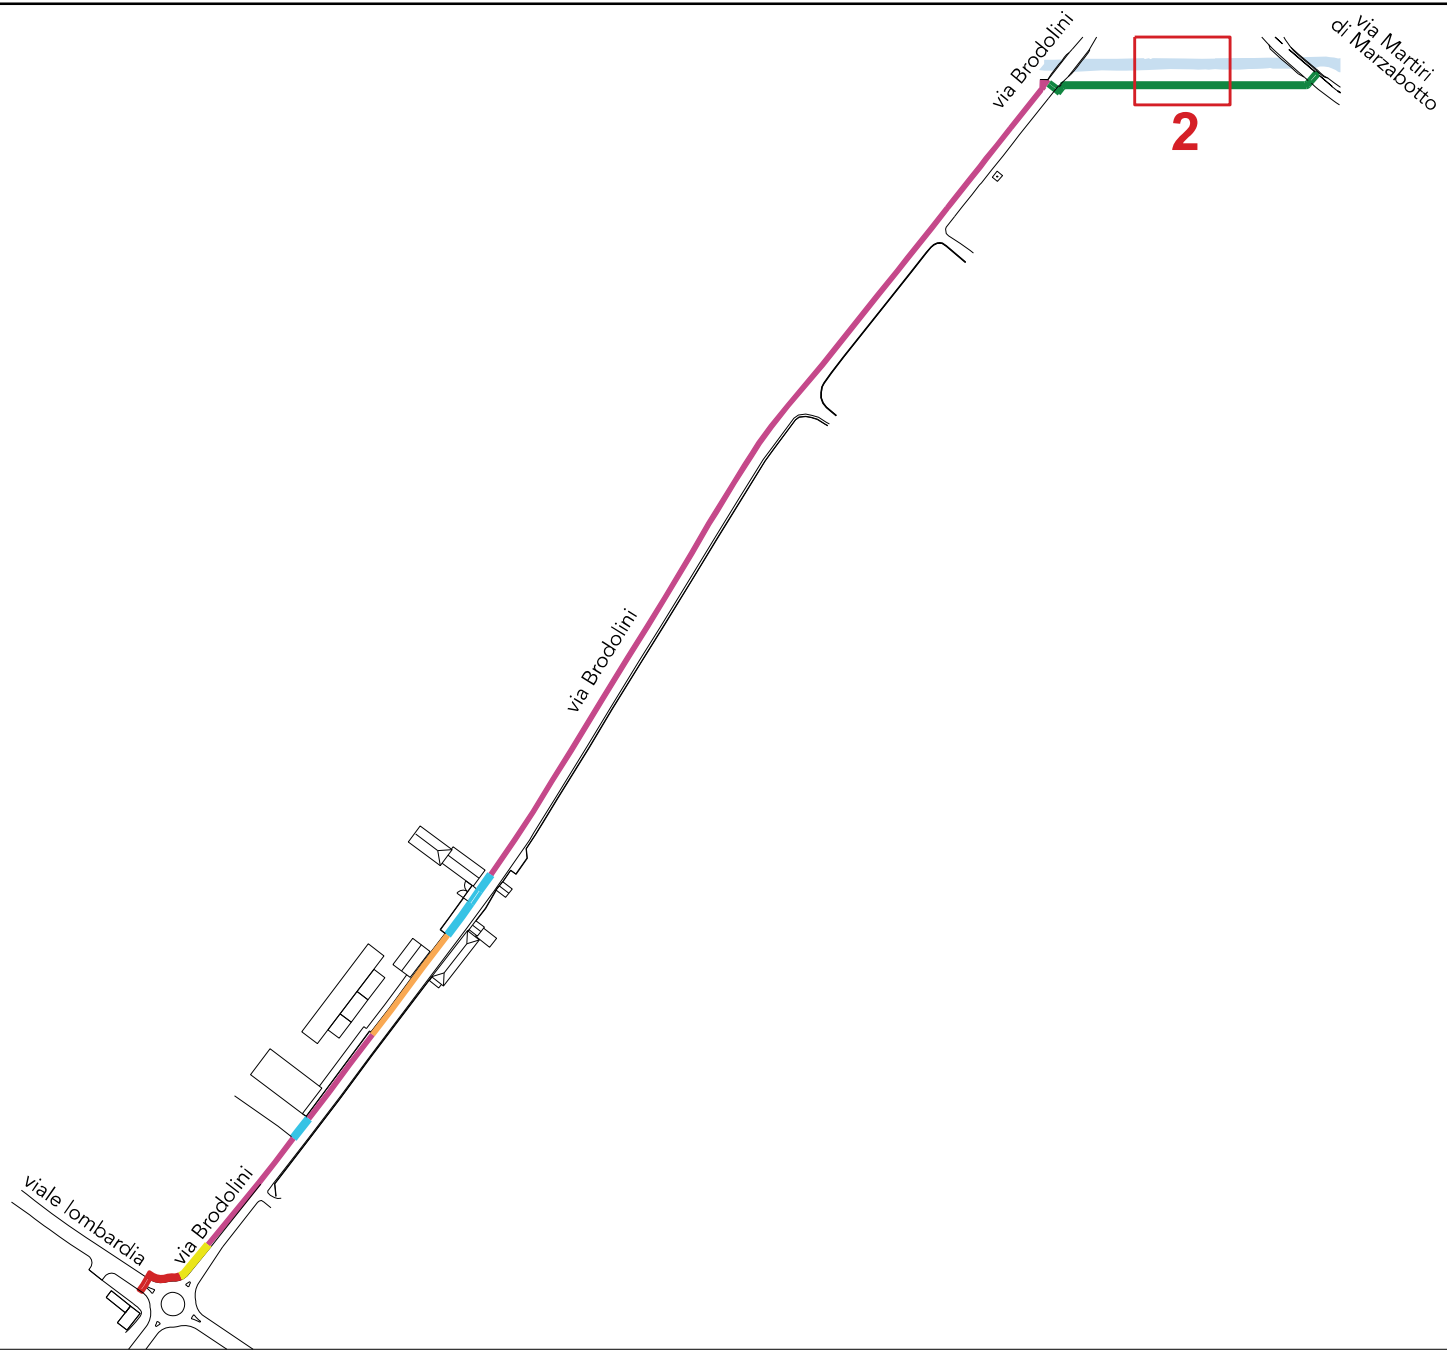


SEZIONE TIPO A | scala 1:10  
percorso ciclabile lungo il canale

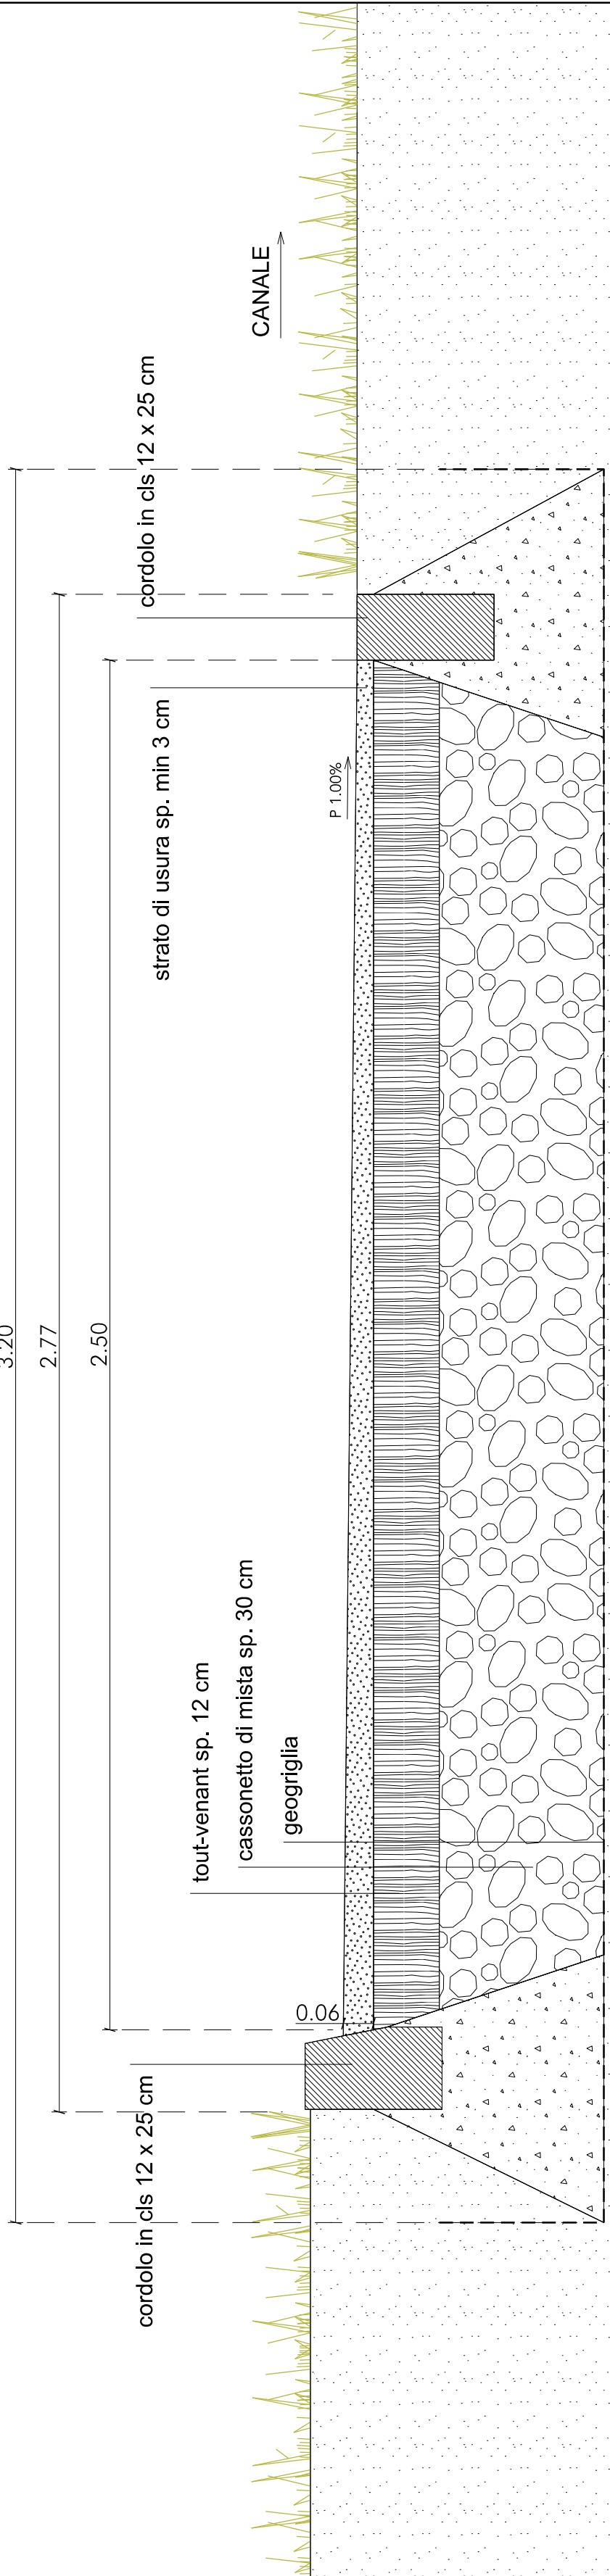

9

---

fil fissi

---

limite area occupazione temporanea per lavori

palo rete elettrica

Regione Lombardia

Comune di Milano

AIPo

Agenzia Interregionale per il fiume Po

Ufficio Periferico di Milano

LAVORI COMPLEMENTARI ALLA REALIZZAZIONE DELLA  
VASCA DI LAMINAZIONE SUL FIUME SEVESO  
NEL COMUNE DI SENAGO (MI)

PROGETTO  
COMUNE DI SENAGO  
LAVORI COMPLEMENTARI  
ALLA REALIZZAZIONE DELLE VASCHE  
DI LAMINAZIONE SUL FIUME SEVESO  
PISTA CICLABILE VIA BRODOLINI  
PROGETTO ESECUTIVO

TAVOLA  
04.02  
QUADRO DI DETTAGLIO 2  
CSNO

SCALA  
1 : 100  
A CURA DI  
mariarita Iolaccone

DATA  
14.07.2025  
AGGIORNAMENTI

caruso\_mainardi architetti 20129 milano via piolli de' bianchi 22 www.carusomainardiarchitetti.com