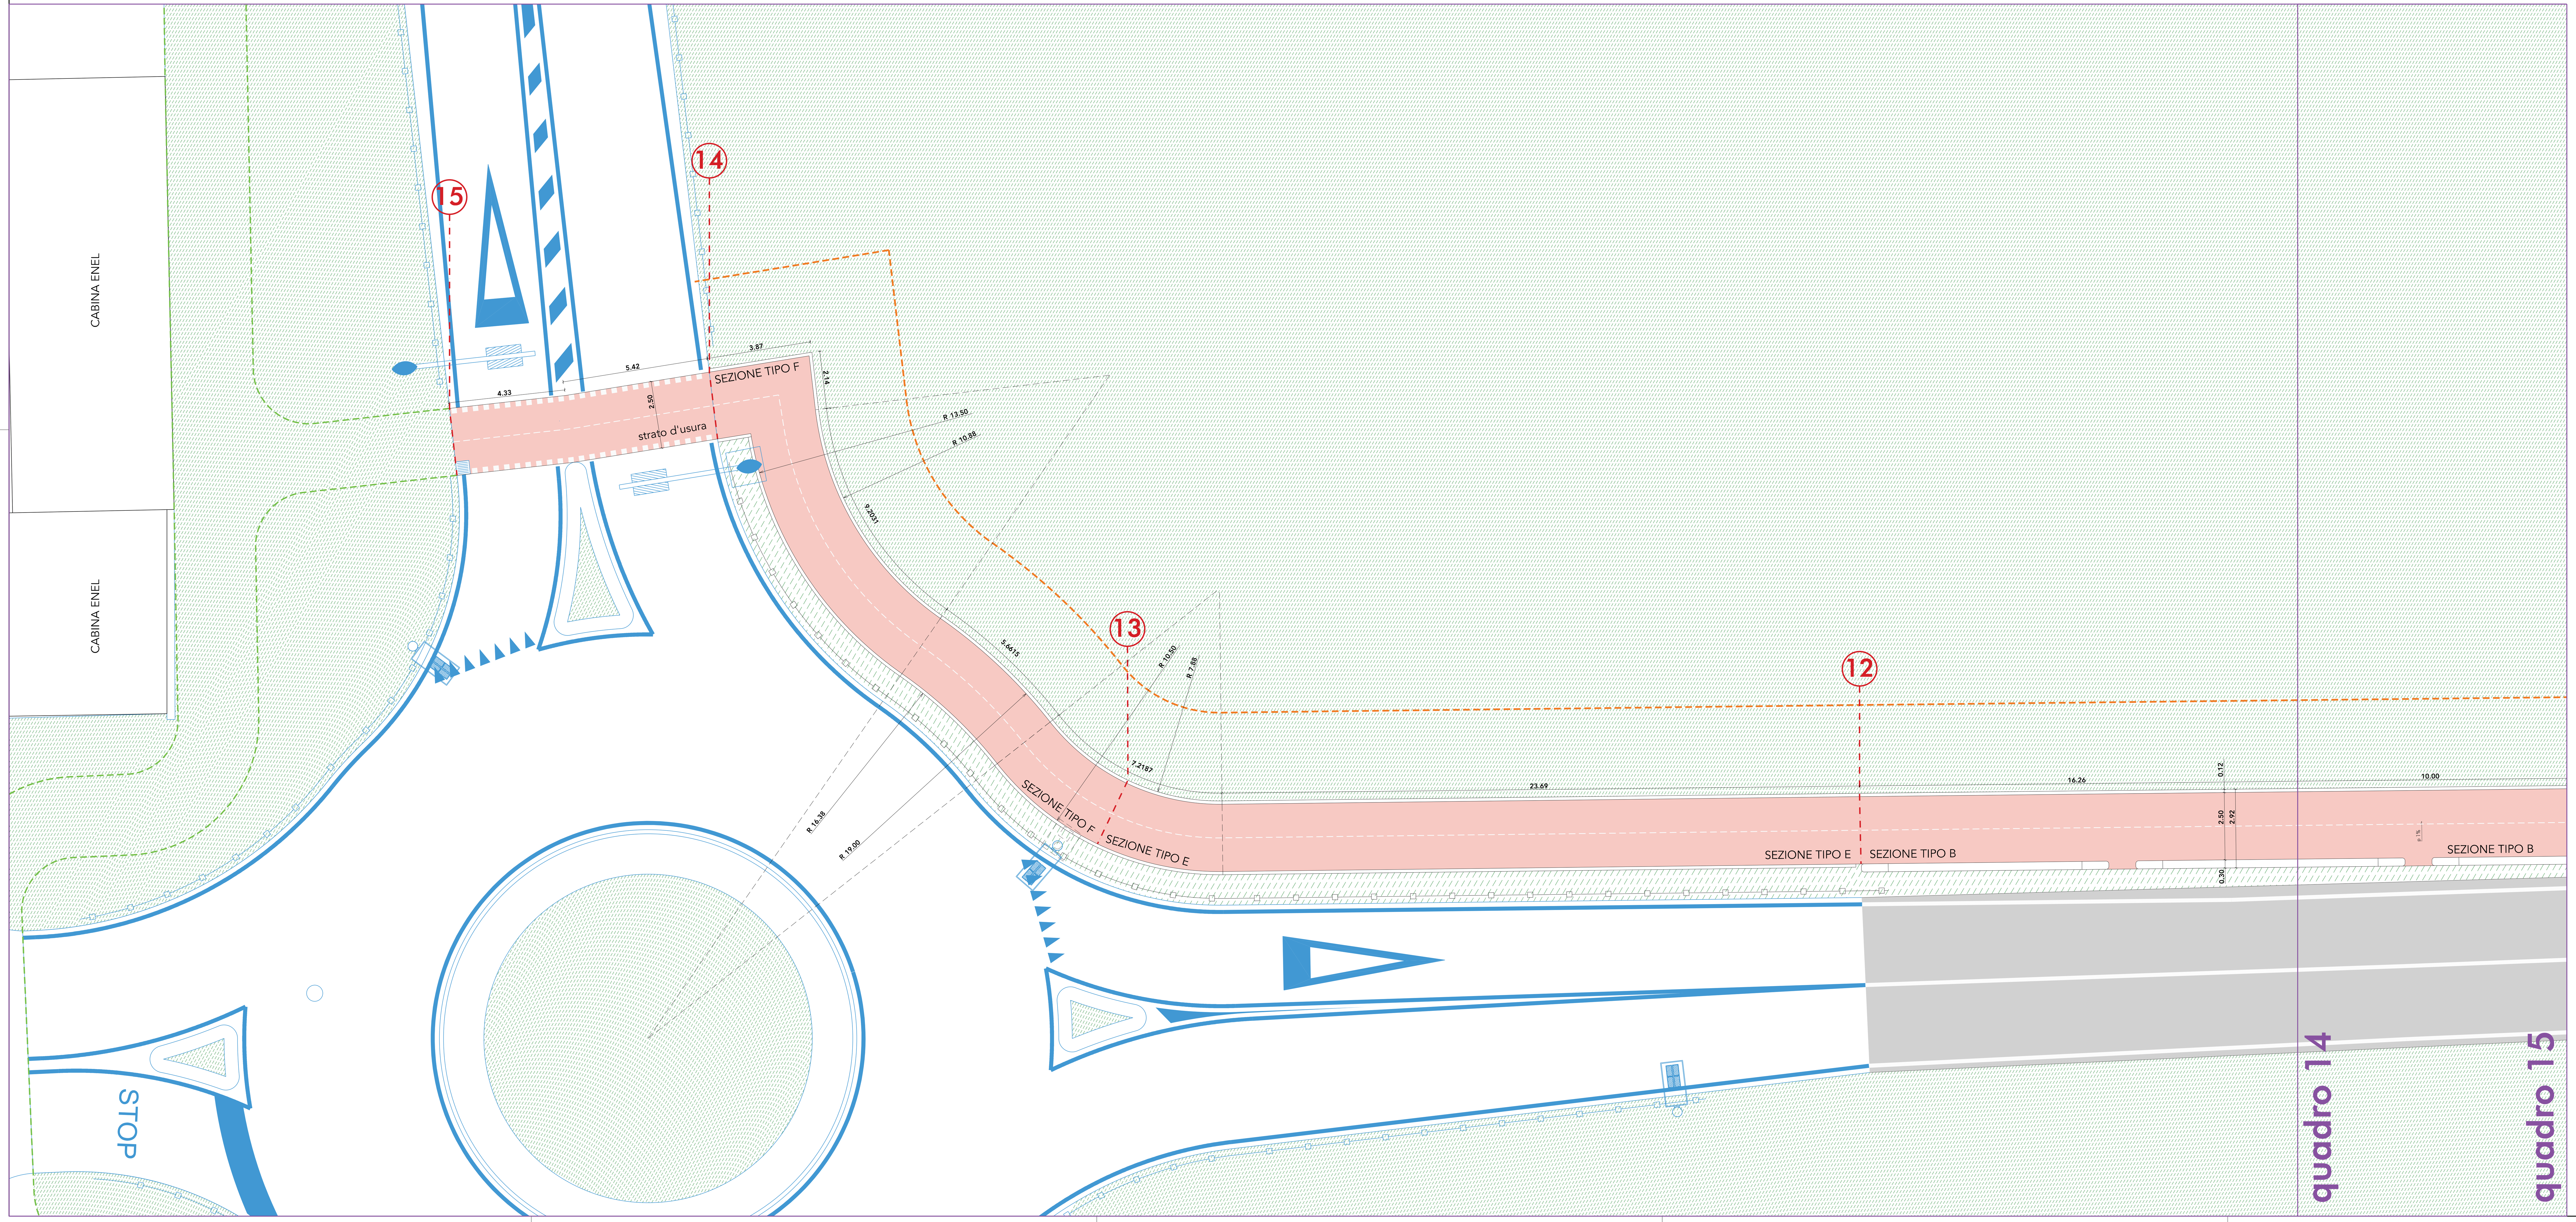

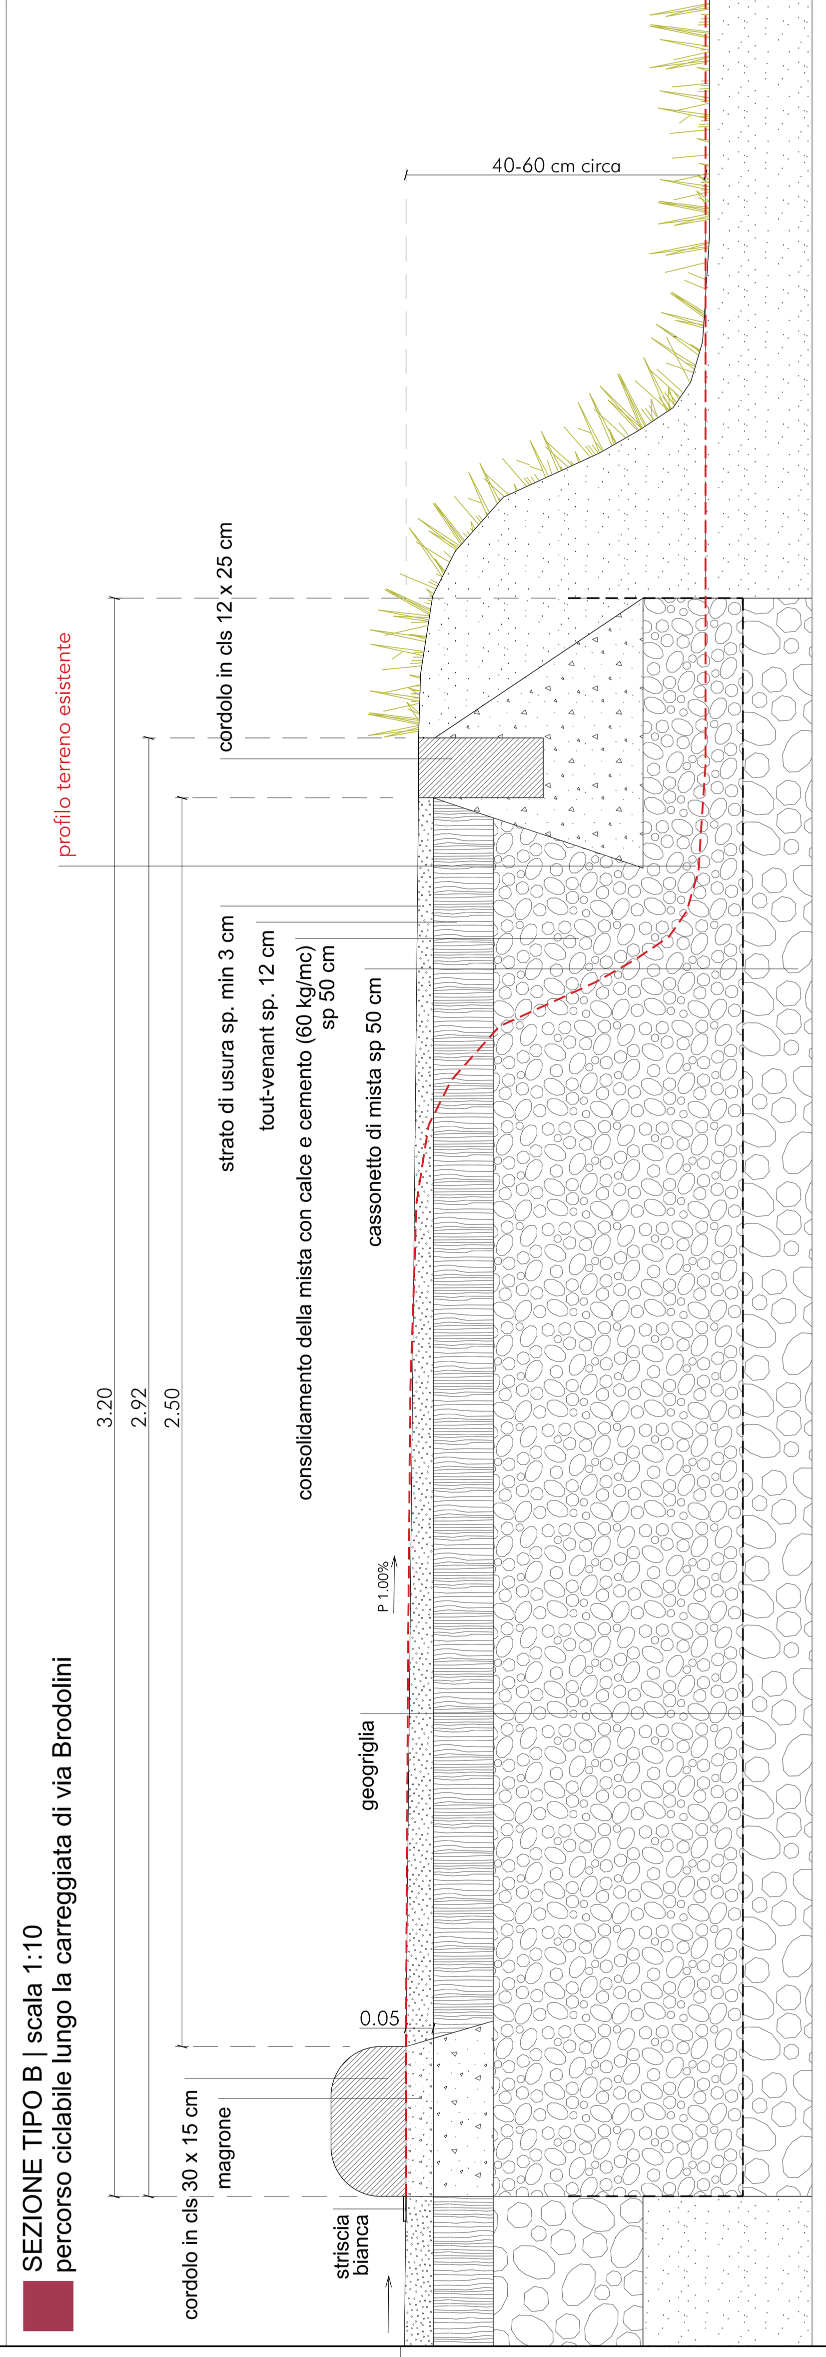

SEZIONE TIPO B | scala 1:10
percorso ciclabile lungo la carreggiata di via Brodolini

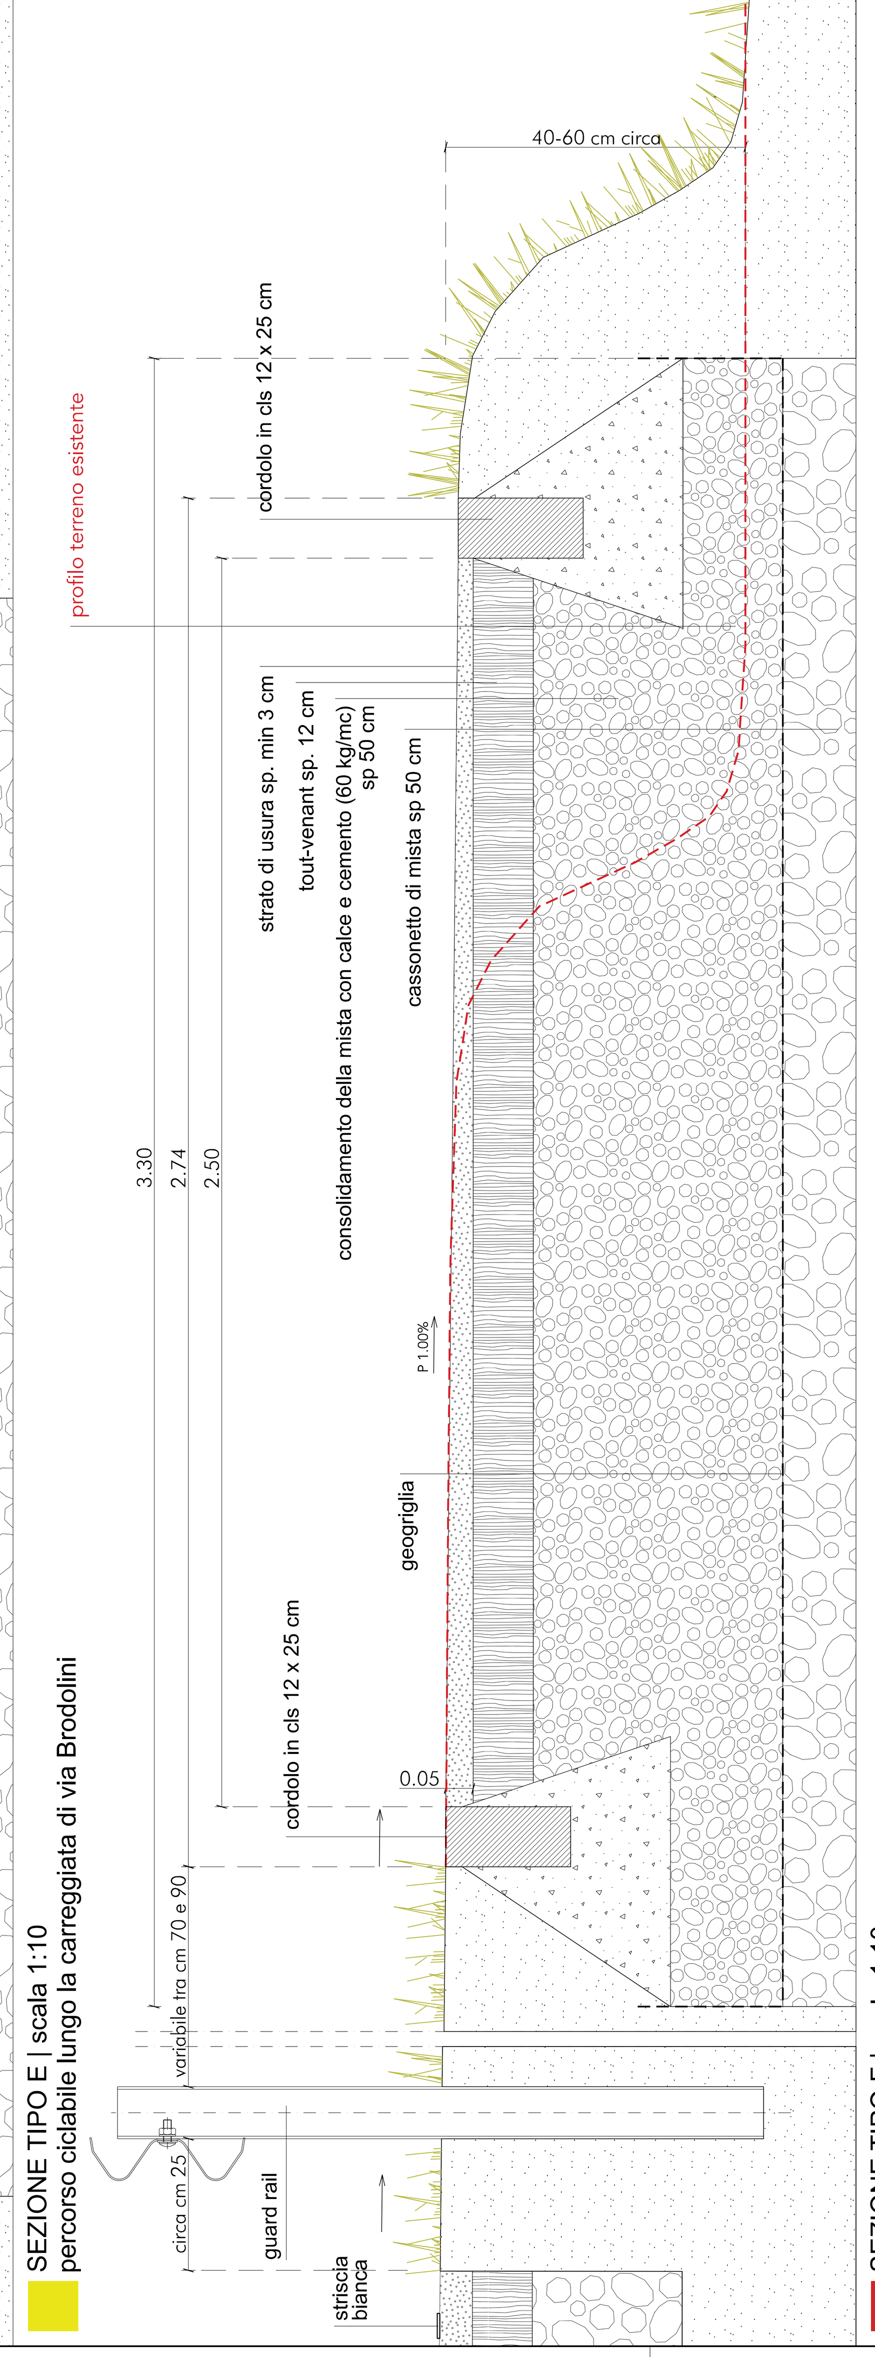

SEZIONE TIPO E | scala 1:10
percorso ciclabile lungo la carreggiata di via Brodolini

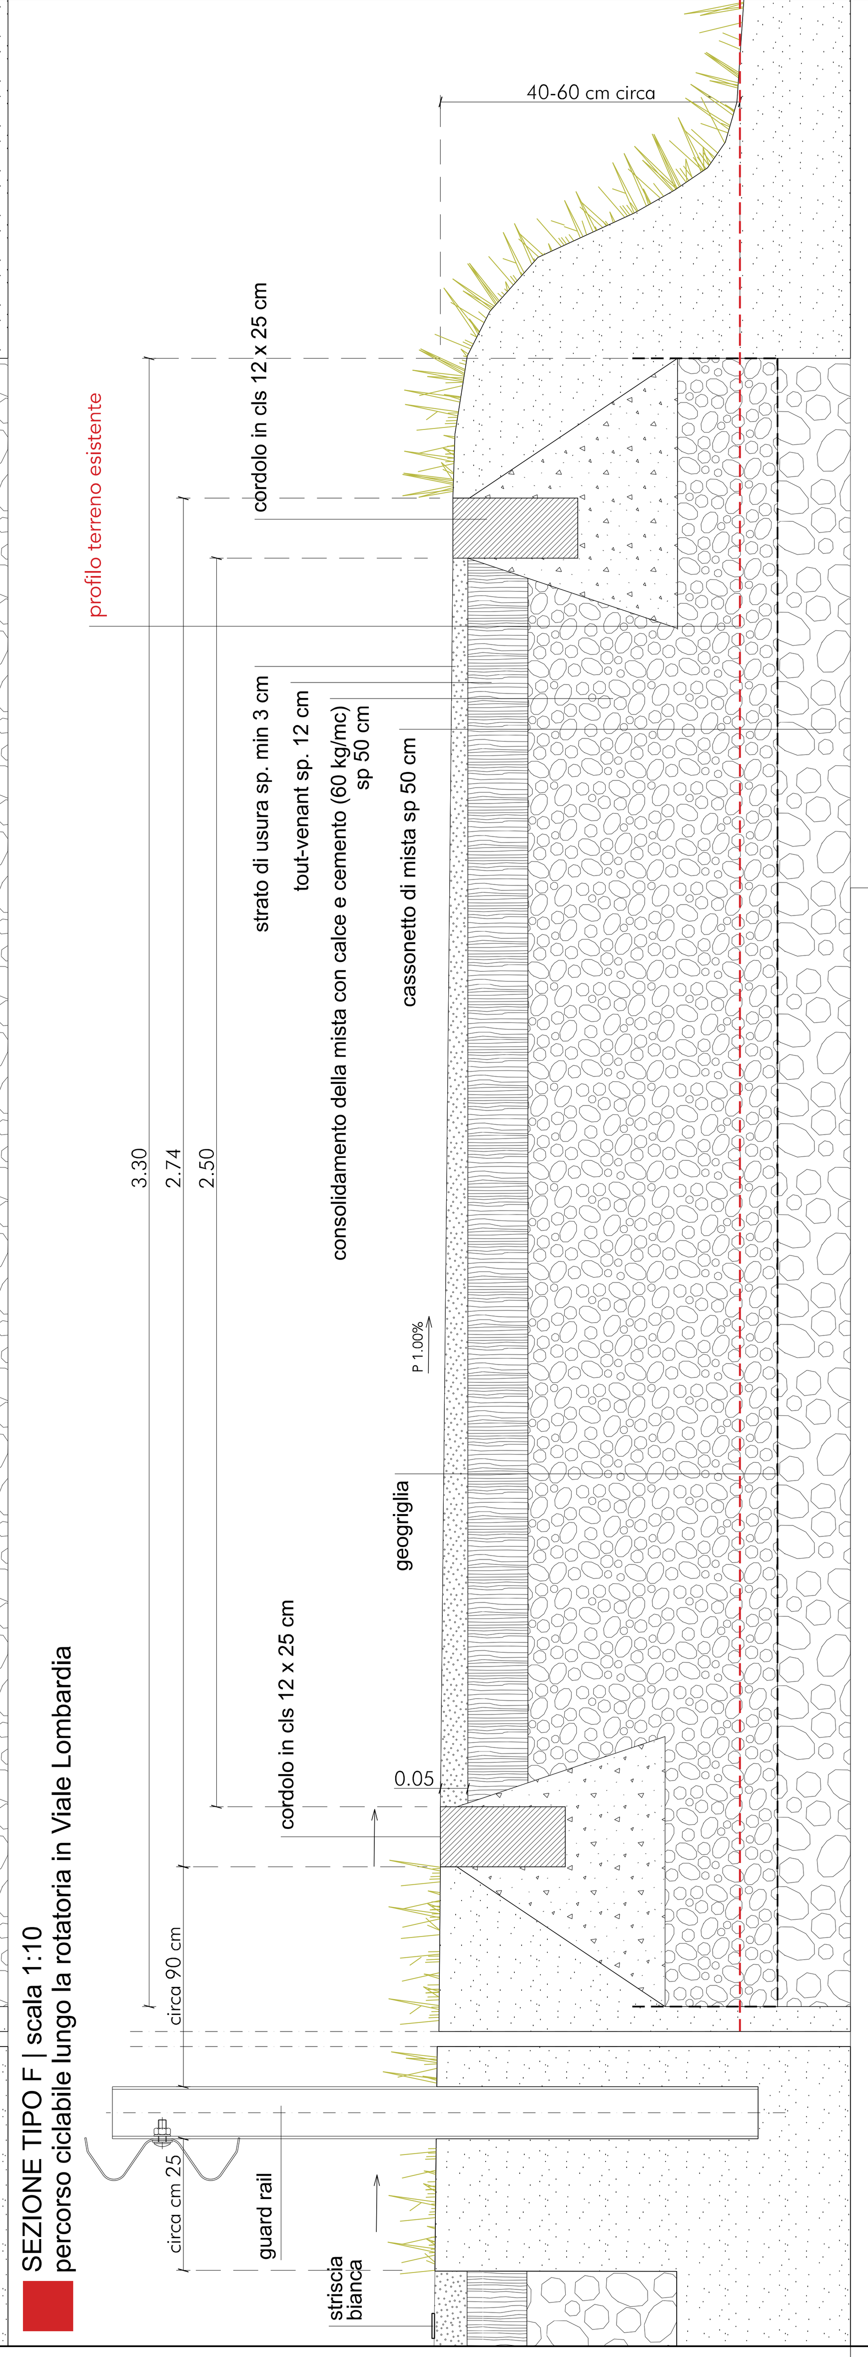

SEZIONE TIPO F | scala 1:10
percorso ciclabile lungo la rotatoria in Viale Lombardia

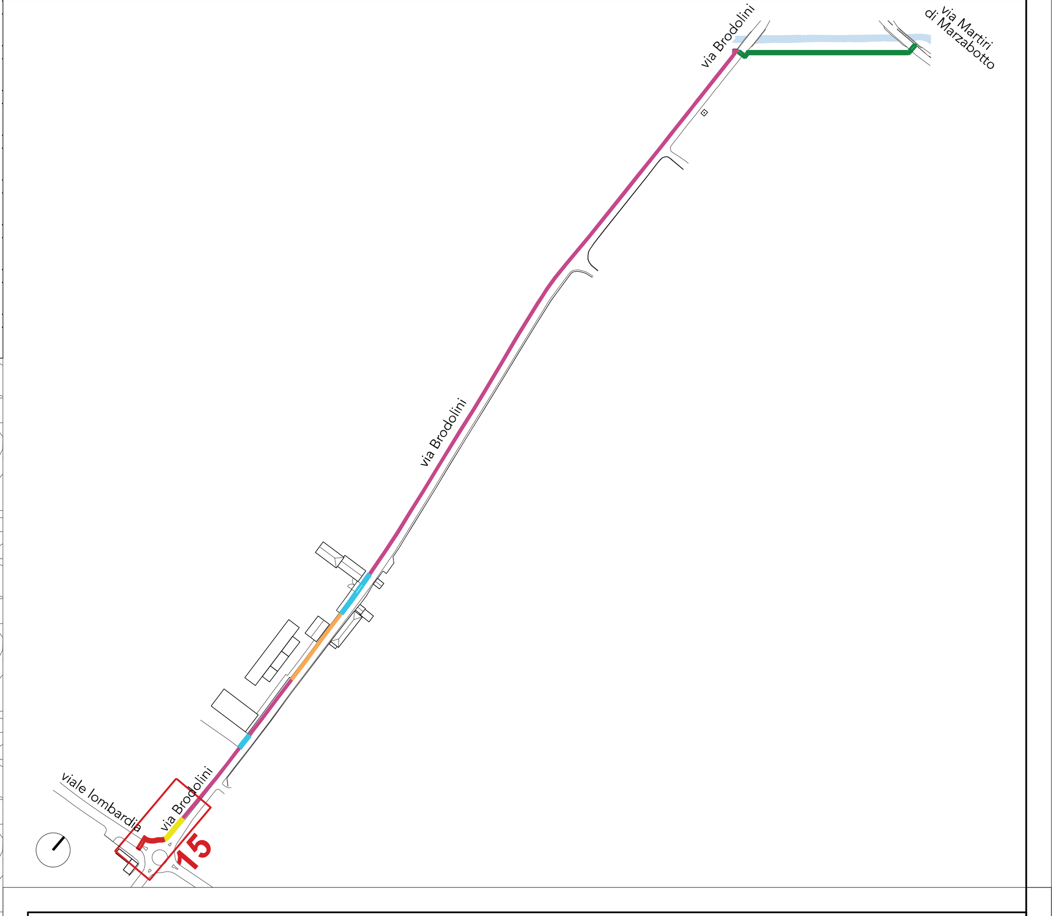

9 fili fissi

limite area occupazione temporanea per lavori

palo rete elettrica

pista ciclabile in previsione

progetto rotatoria Viale Lombardia

Regione Lombardia

Comune di Milano

AIPo
Agenzia Interregionale per il fiume Po

Ufficio Periferico di Milano

LAVORI COMPLEMENTARI ALLA REALIZZAZIONE DELLA VASCA DI LAMINAZIONE SUL FIUME SEVESO NEL COMUNE DI SENAGO (MI)

0 1 5 m

SONO RISERVATI I DIRITTI D'AUTORE AI SENSI DELL'ART. 11 DELLA LEGGE N. 143/1949

PROGETTO	TAVOLA	SCALA	DATA	AGGIORNAMENTI
COMUNE DI SENAGO LAVORI COMPLEMENTARI ALLA REALIZZAZIONE DELLE VASCHE DI LAMINAZIONE SUL FIUME SEVESO PISTA CICLABILE VIA BRODOLINI PROGETTO ESECUTIVO	04.15 QUADRO DI DETTAGLIO 15 via Brodolini-viale Lombardia	1 : 100 A CURA DI mariarita loiacono	14.07.2025	

caruso_mainardi architetti 20129 milano via piolti de' bianchi 22 www.carusomainardiarchitetti.com