sezione A-A

Scala altezze 1: 100

Scala lunghezze 1: 200

Q = 157.00 m s.l.m.

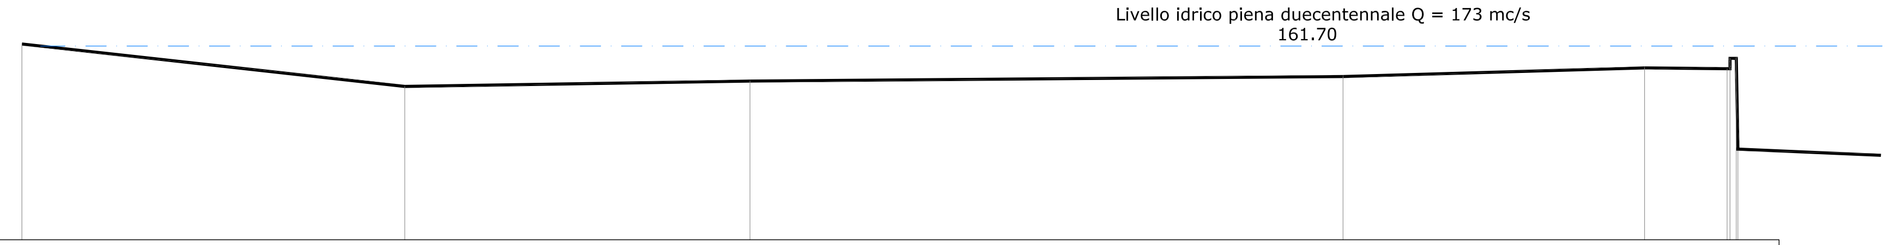

SEZIONI	1	2	3	4	5	69
DISTANZE PARZIALI		18.58	16.75	28.79	14.63	4.01
DISTANZE PROGRESSIVE	0.00	18.58	35.34	64.13	78.76	82.77 83.29
QUOTE TERRENO	161.75	160.72	160.85	160.96	161.17	161.15 161.40 159.20

PARTICOLARE SEZIONE A-A scala 1:50

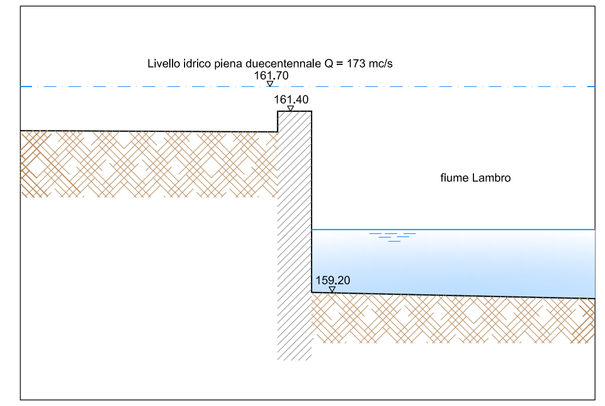

PANORAMICHE

1

2

VEDUTE AEREE

A

B

C

PLANIMETRIA scala 1:500

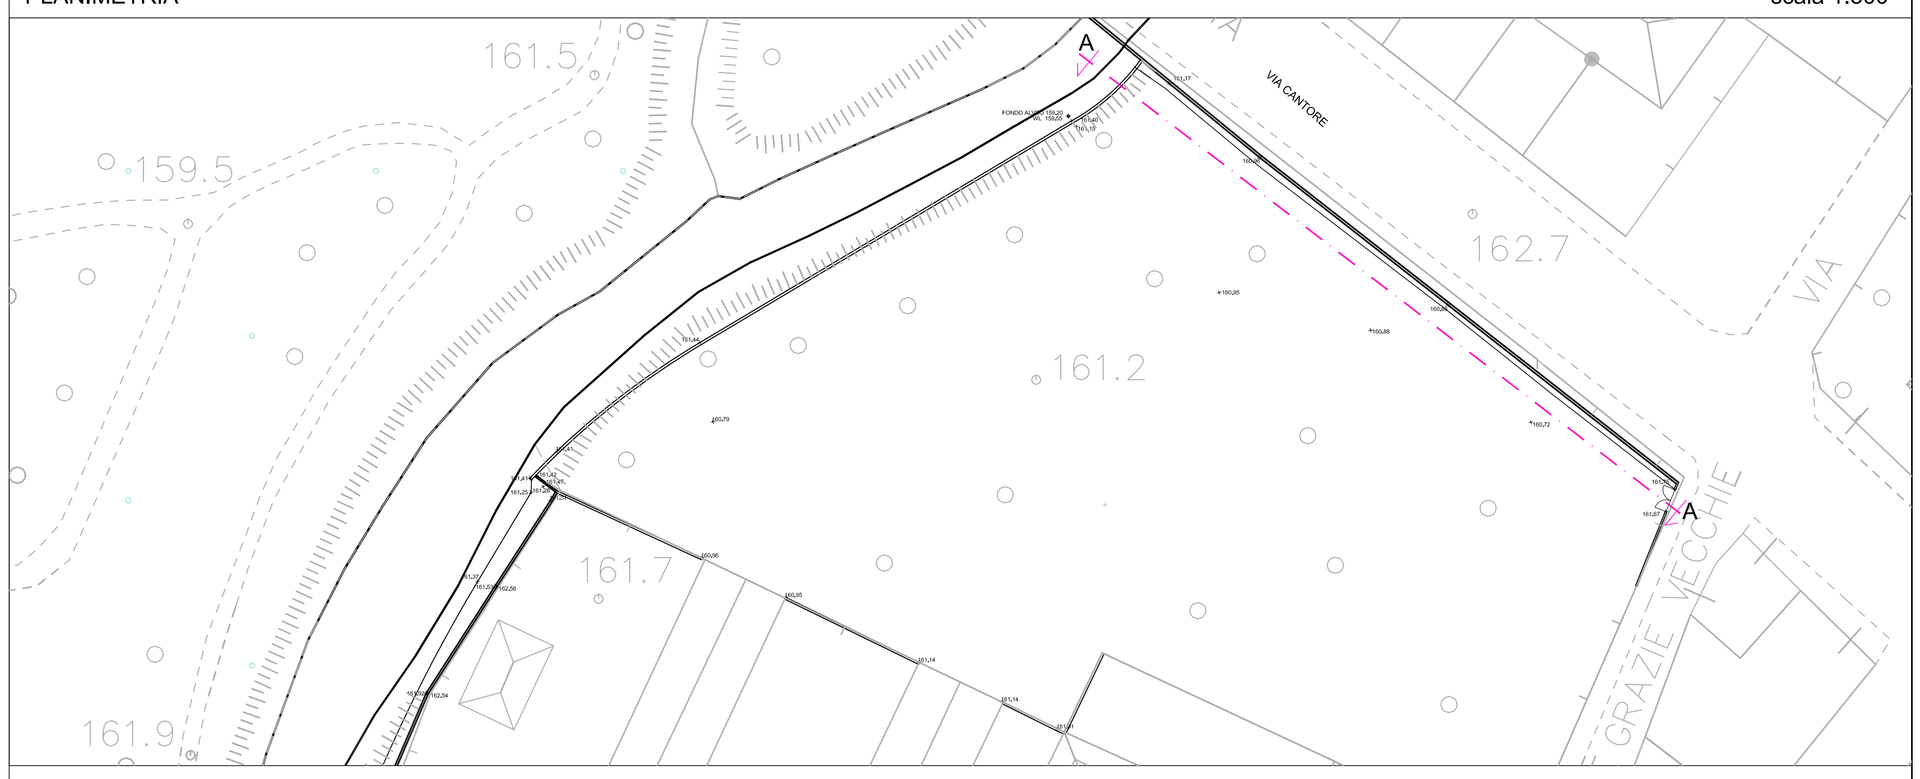

PROGETTAZIONE

SOGGETTI

MMI s.r.l.
Società d'ingegneria
IL DIRETTORE TECNICO
(dott. ing. Stefania Meucci)

NORD MILANO CONSULT s.r.l.
Società d'ingegneria
IL DIRETTORE TECNICO
(dott. arch. Michela Di Mento)

PROGETTISTI

(dott. ing. Stefania Meucci)

(dott. ing. Caterina Aliverti)

(dott. arch. Michela Di Mento)

REV.	DATA	DIS.	CONTR.	APPR.	DESCRIZIONE REVISIONE

Agenzia Interregionale per il fiume Po

Regione Lombardia

IL RESPONSABILE UNICO DEL PROCEDIMENTO: dott. ing. Gaetano La Montagna

Oggetto **(MB-E-1) - Lavori di sistemazione idraulica lungo il fiume Lambro nel centro abitato di Monza in Comune di Monza (MB) - LOTTO 1**

Fase progettuale	Allegato n.	n. dis.
PROGETTO DEFINITIVO - ESECUTIVO	D-01-00	42749
	Scala	varie

Titolo	Data
Intervento a valle del ponte di Via Cantore Planimetria di dettaglio stato di fatto con rilievo topografico, documentazione fotografica e sezione	Novembre 2015

RTP

mandante

Modellistica e Monitoraggio Idrologico s.r.l.
21023 MILANO via Daniele Crespi, 7
tel. 02.58113831 - fax. 02.58113831
e-mail: info@mmidro.it

mandataria

NORD MILANO CONSULT s.r.l. Società di ingegneria
21052 BUSTO ARSIZIO (VA) via Bruno Rainoldi, 5
tel. 0331.636702 - fax 0331.636713
e-mail: segreteria@nordmilconsult.com