





PLANIMETRIA
scala 1:500

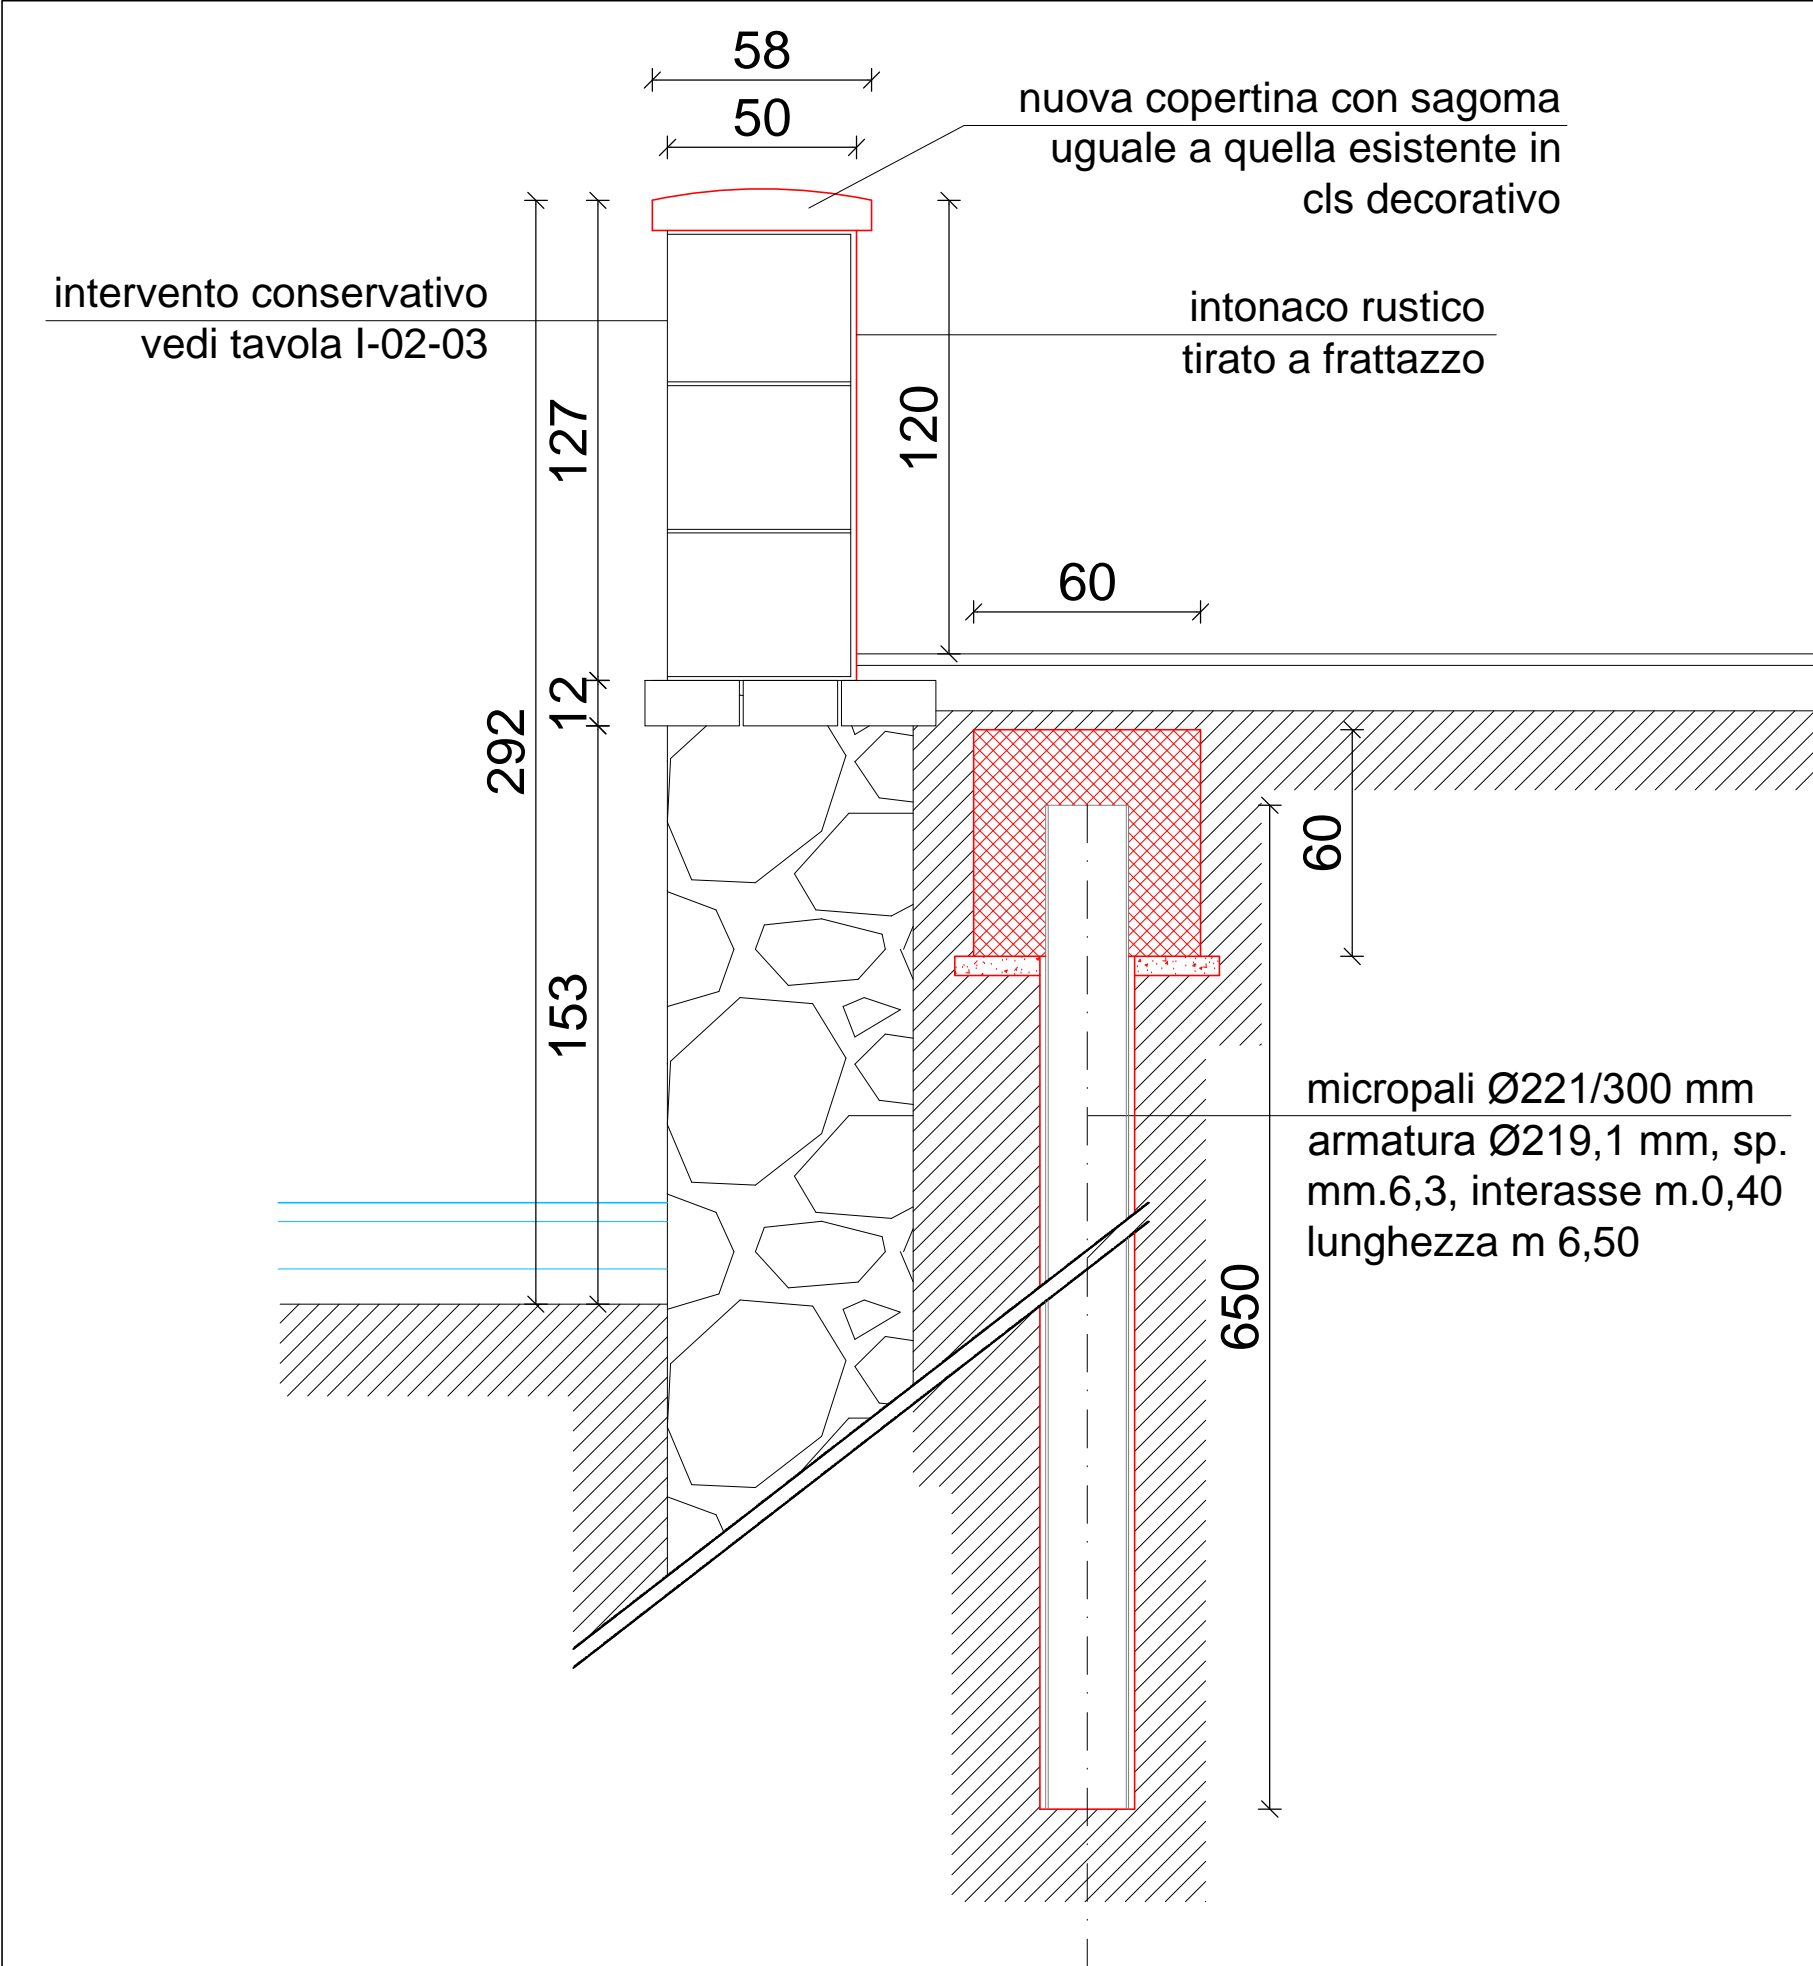

SEZIONE TRATTO A-B
scala 1:20

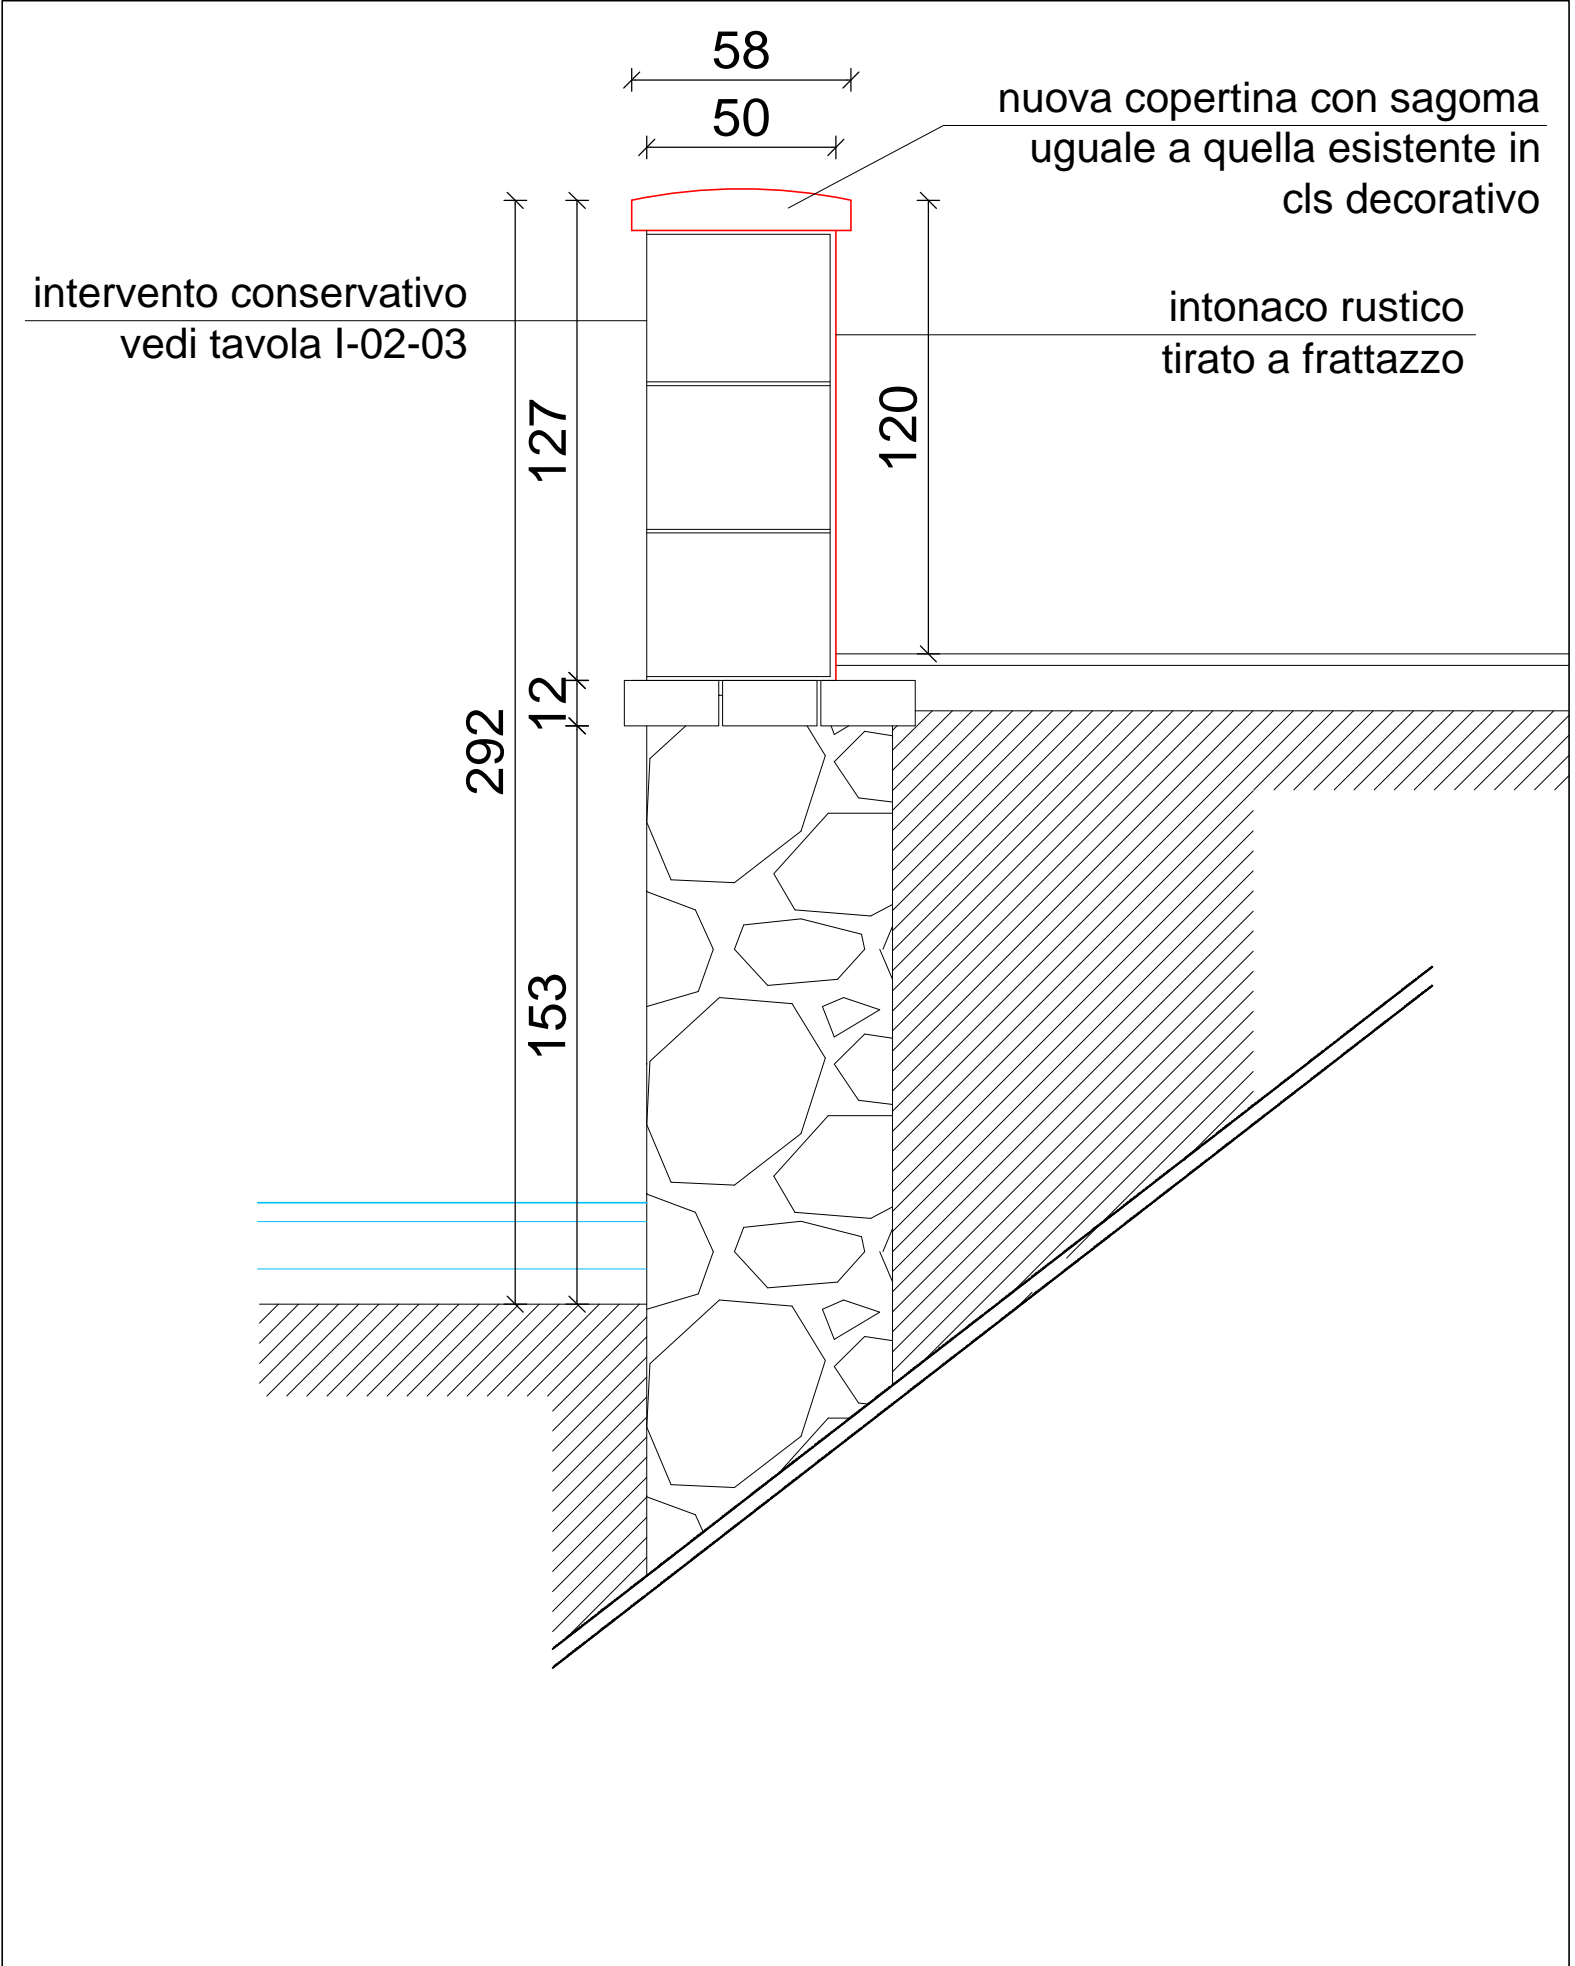

SEZIONE TRATTO B-C
scala 1:20

PROGETTAZIONE					
SOGGETTI			PROGETTISTI		
MMI s.r.l. Società d'ingegneria IL DIRETTORE TECNICO (dott. ing. Stefania Meucci)			(dott. ing. Stefania Meucci)		
NORD MILANO CONSULT s.r.l. Società d'ingegneria IL DIRETTORE TECNICO (dott. arch. Michela Di Mento)			(dott. ing. Caterina Aliverti) (dott. arch. Michela Di Mento)		
IL RESPONSABILE UNICO DEL PROCEDIMENTO: dott. ing. Gaetano La Montagna					
Oggetto: (MB-E-1) - Lavori di sistemazione idraulica lungo il fiume Lambro nel centro abitato di Monza in Comune di Monza (MB) - LOTTO 1					
Fase progettuale			Allegato n.		n. ds.
PROGETTO DEFINITIVO - ESECUTIVO			I-02-04		42762
Titolo			Data		Scala
Intervento lungo via Spalto Piodo: Progetto di recupero e conservazione: planimetria e sezioni			Novembre 2015		1:500 - 1:20
RTP			mandatario		
mandatario			mandataria		
 21100 MONZA via Ducale, 10 tel. 039 5811001 - fax 039 5811001 e-mail: info@monza.it			 Agenzia Interregionale per il fiume Po 21100 MONZA via Ducale, 10 tel. 039 5811001 - fax 039 5811001 e-mail: info@aiipo.it		