



NUOVO GARGAME E NUOVI PANCONI

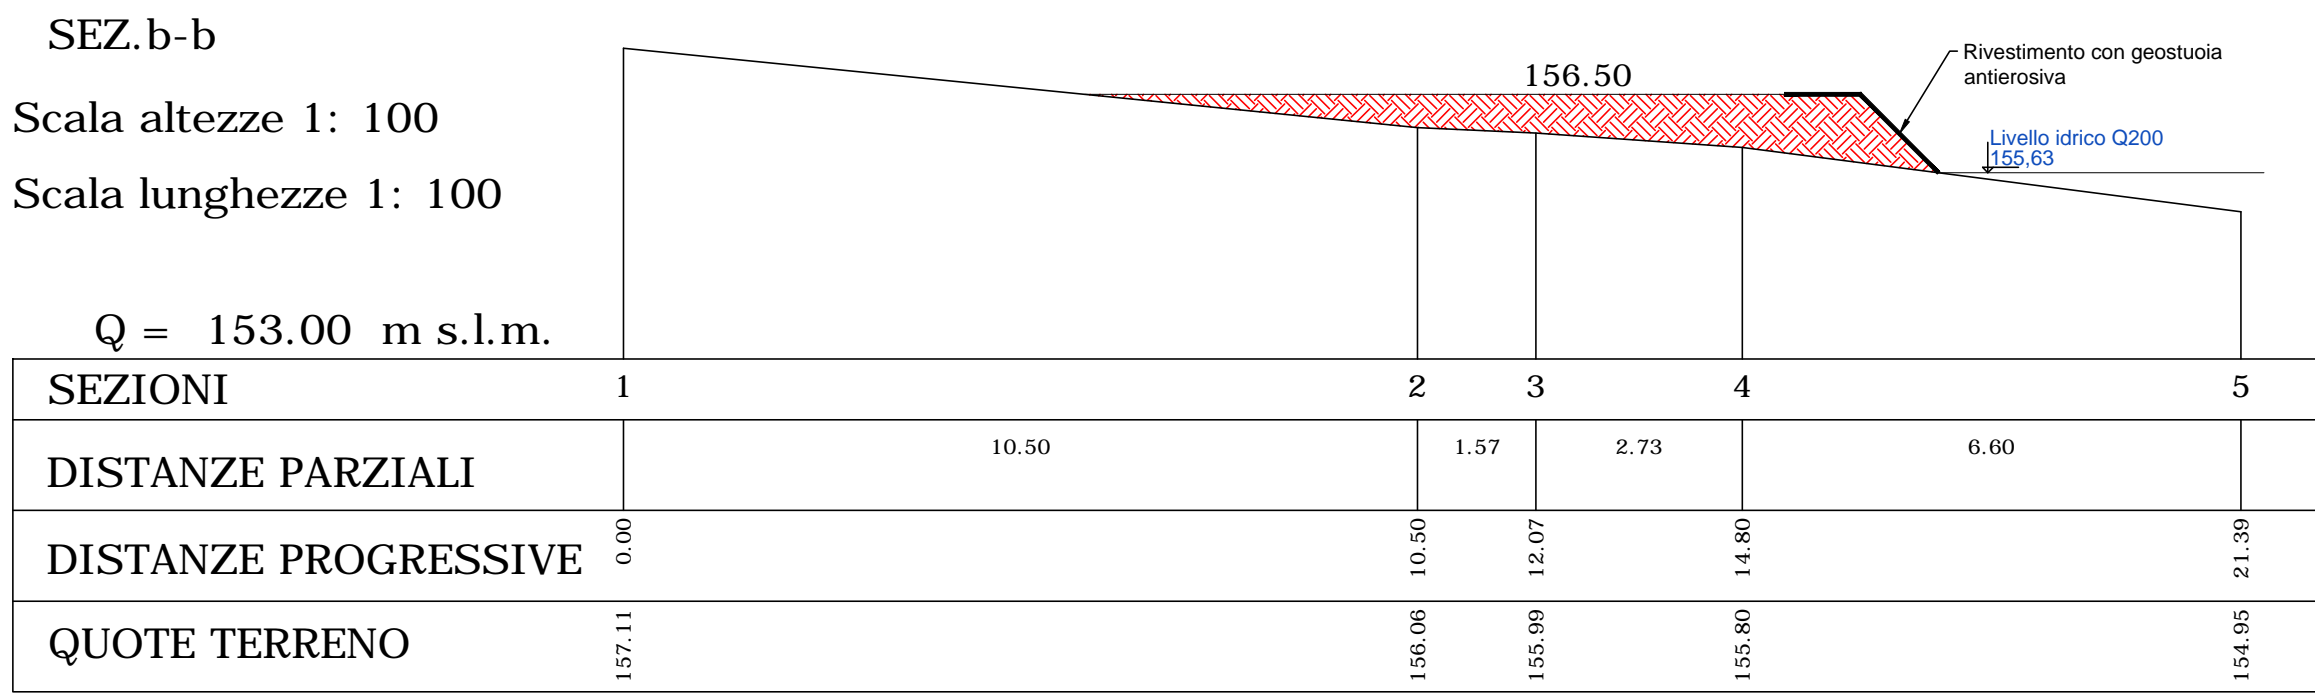

SEZIONE B-B

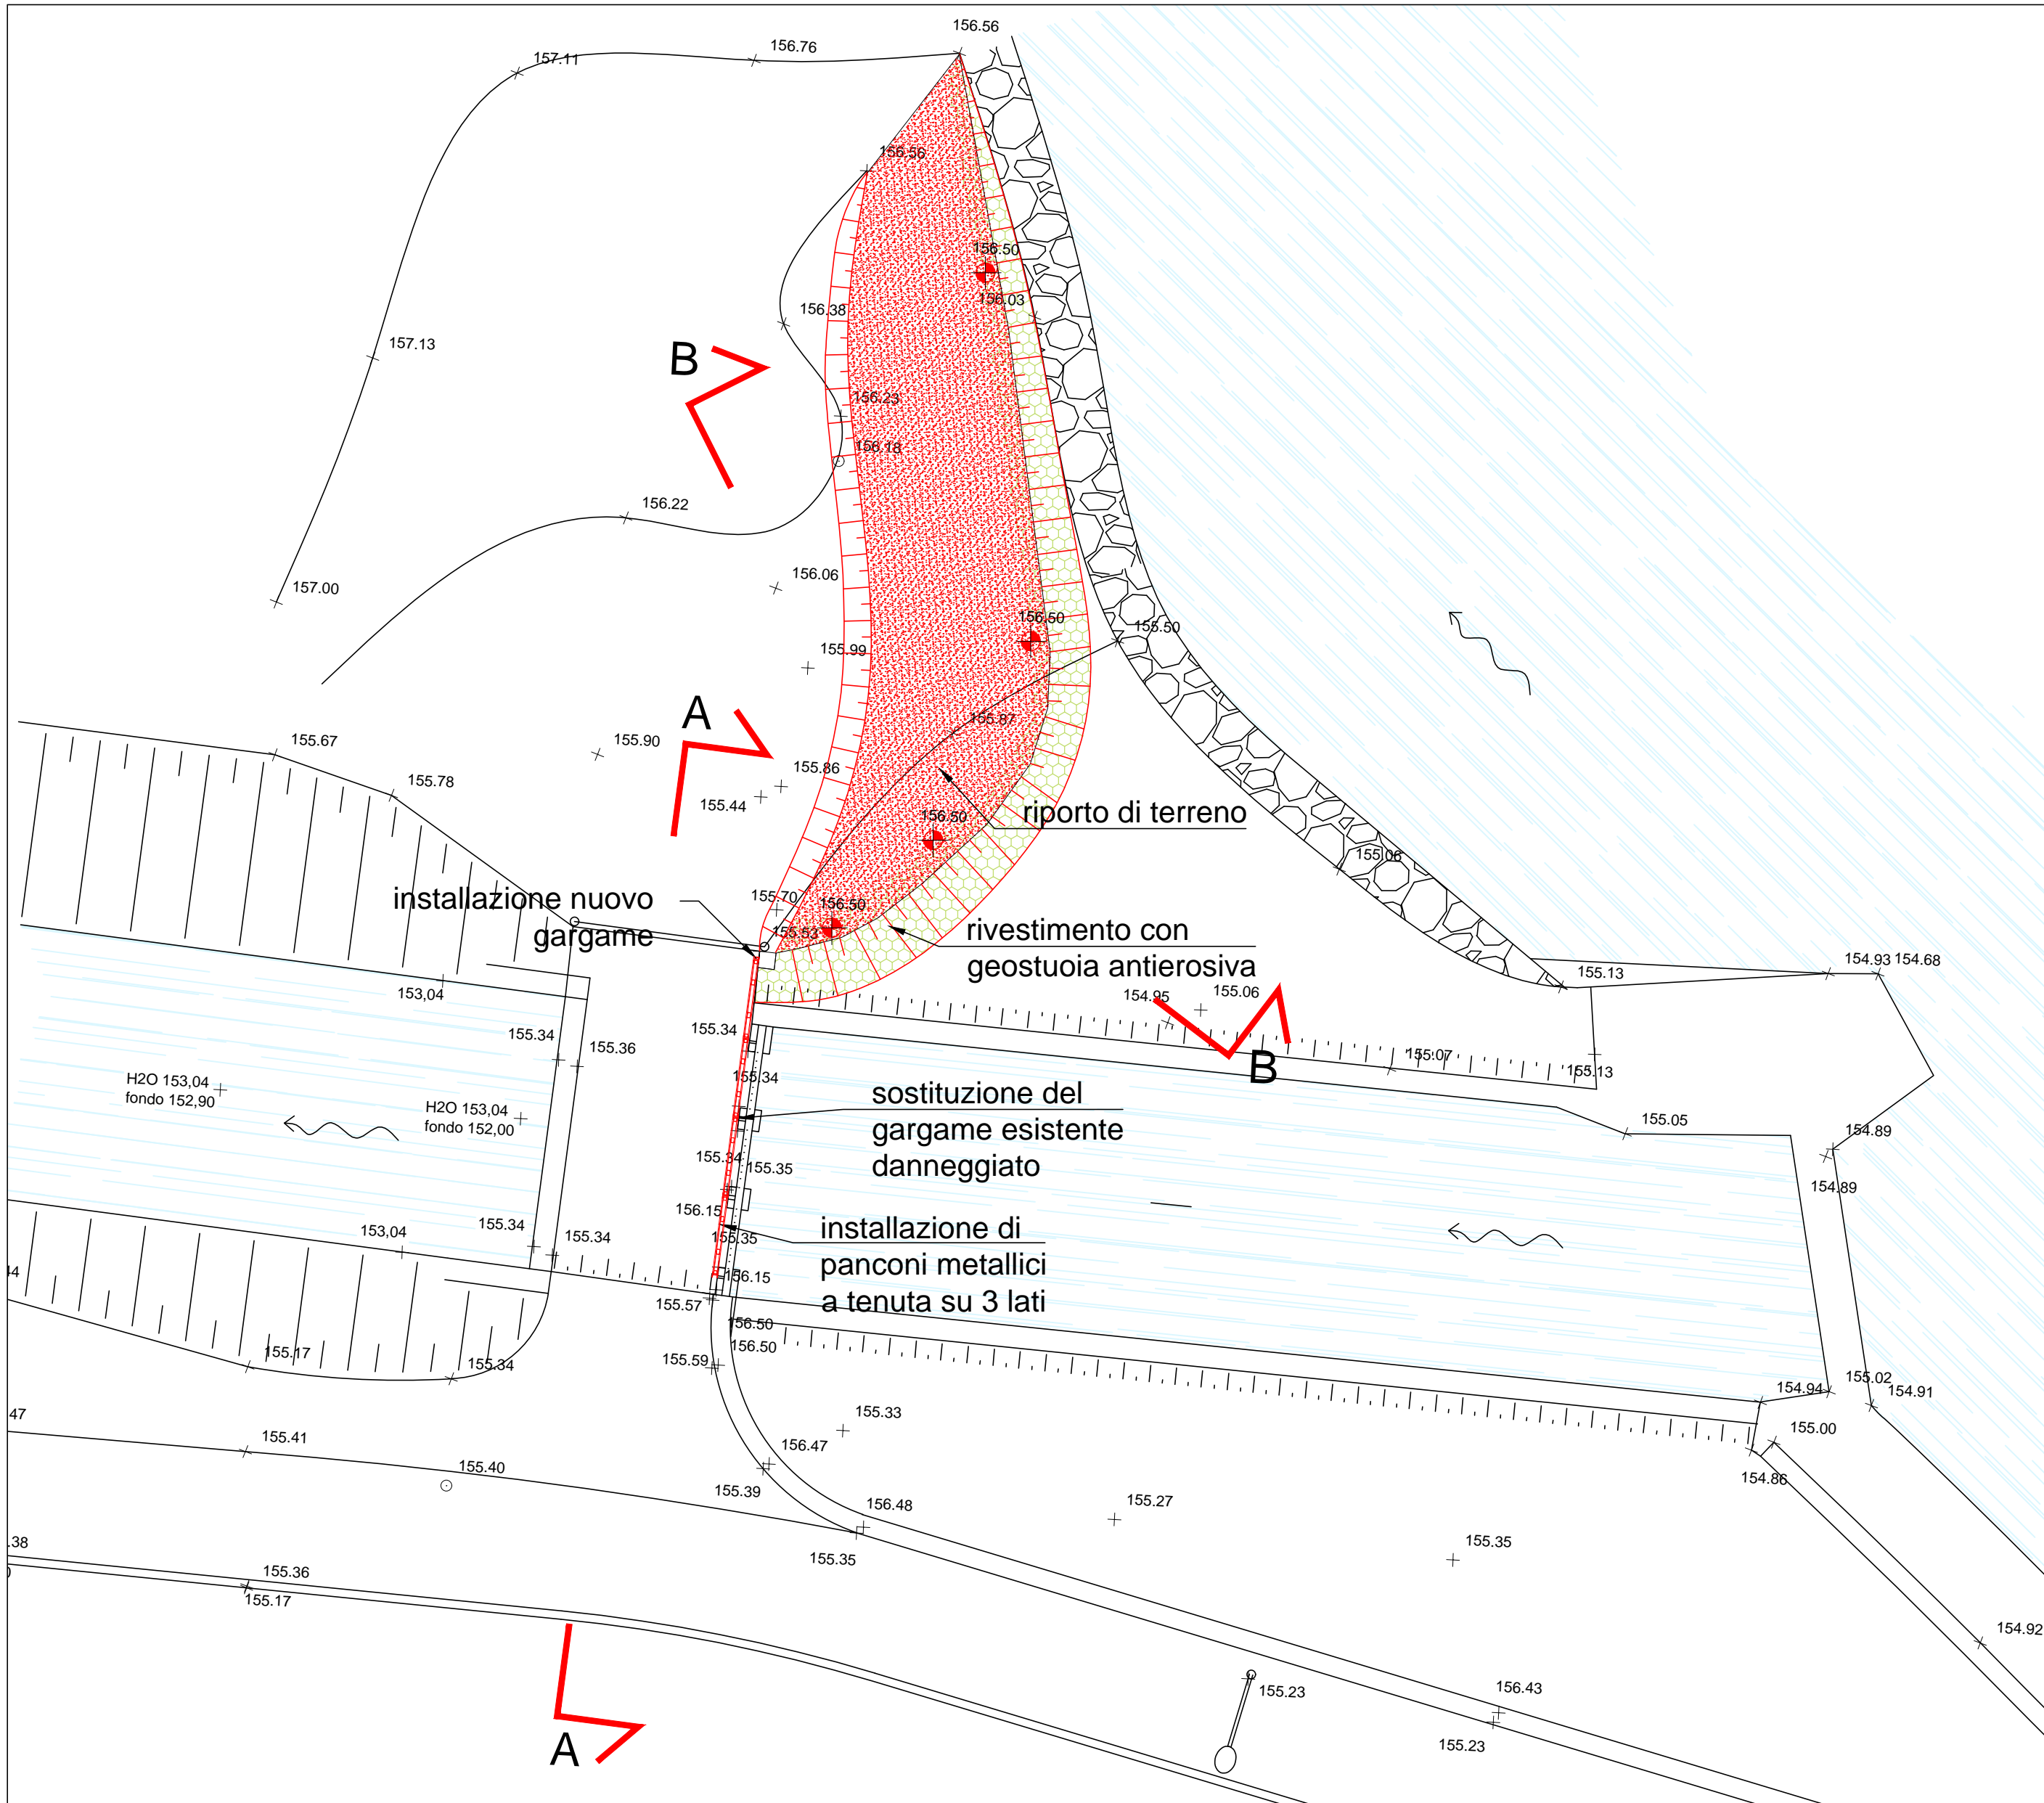

PROGETTAZIONE

SOGGETTI
MMI s.r.l.
Società d'ingegneria
IL DIRETTORE TECNICO
(dott. ing. Stefania Meucci)

PROGETTISTI
(dott. ing. Stefania Meucci)

NORD MILANO CONSULT s.r.l.
Società d'ingegneria
IL DIRETTORE TECNICO
(dott. arch. Michela Di Mento)

(dott. ing. Caterina Aliverti)
(dott. arch. Michela Di Mento)

IL RESPONSABILE UNICO DEL PROCEDIMENTO: dott. ing. Gaetano La Montagna

Agenda Interregionale per il fiume Po

IL RESPONSABILE UNICO DEL PROCEDIMENTO: dott. ing. Gaetano La Montagna

Oggetto **(MB-E-1) - Lavori di sistemazione idraulica lungo il fiume Lambro nel centro abitato di Monza in Comune di Monza (MB) - LOTTO 1**

Fase progettuale **PROGETTO DEFINITIVO - ESECUTIVO**

Allegato n. **M-02-00**

n. dis. **42766**

Scala **1:100 - 1:50**

Titolo **Intervento presso la Roggia Lupa: Stato di Progetto: planimetria e sezioni**

Data **Novembre 2015**

RTP mandante **mandataria**

mandante **mandataria**

mandante **mandataria**

mandante **mandataria**