SEZIONE B-B

scala 1:50

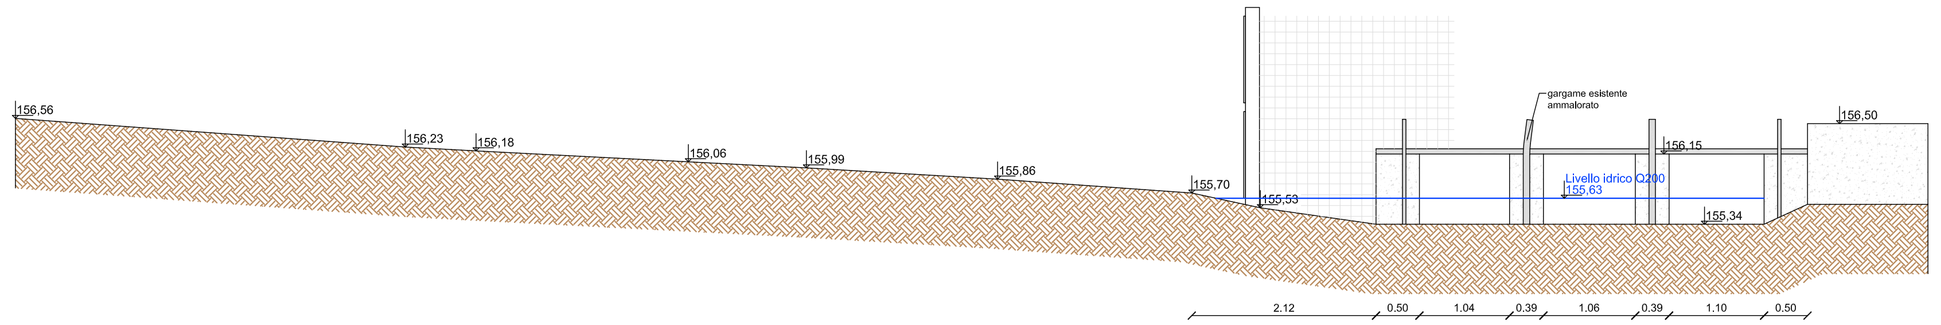

PLANIMETRIA DI DETTAGLIO E RILIEVO TOPOGRAFICO

scala 1:100

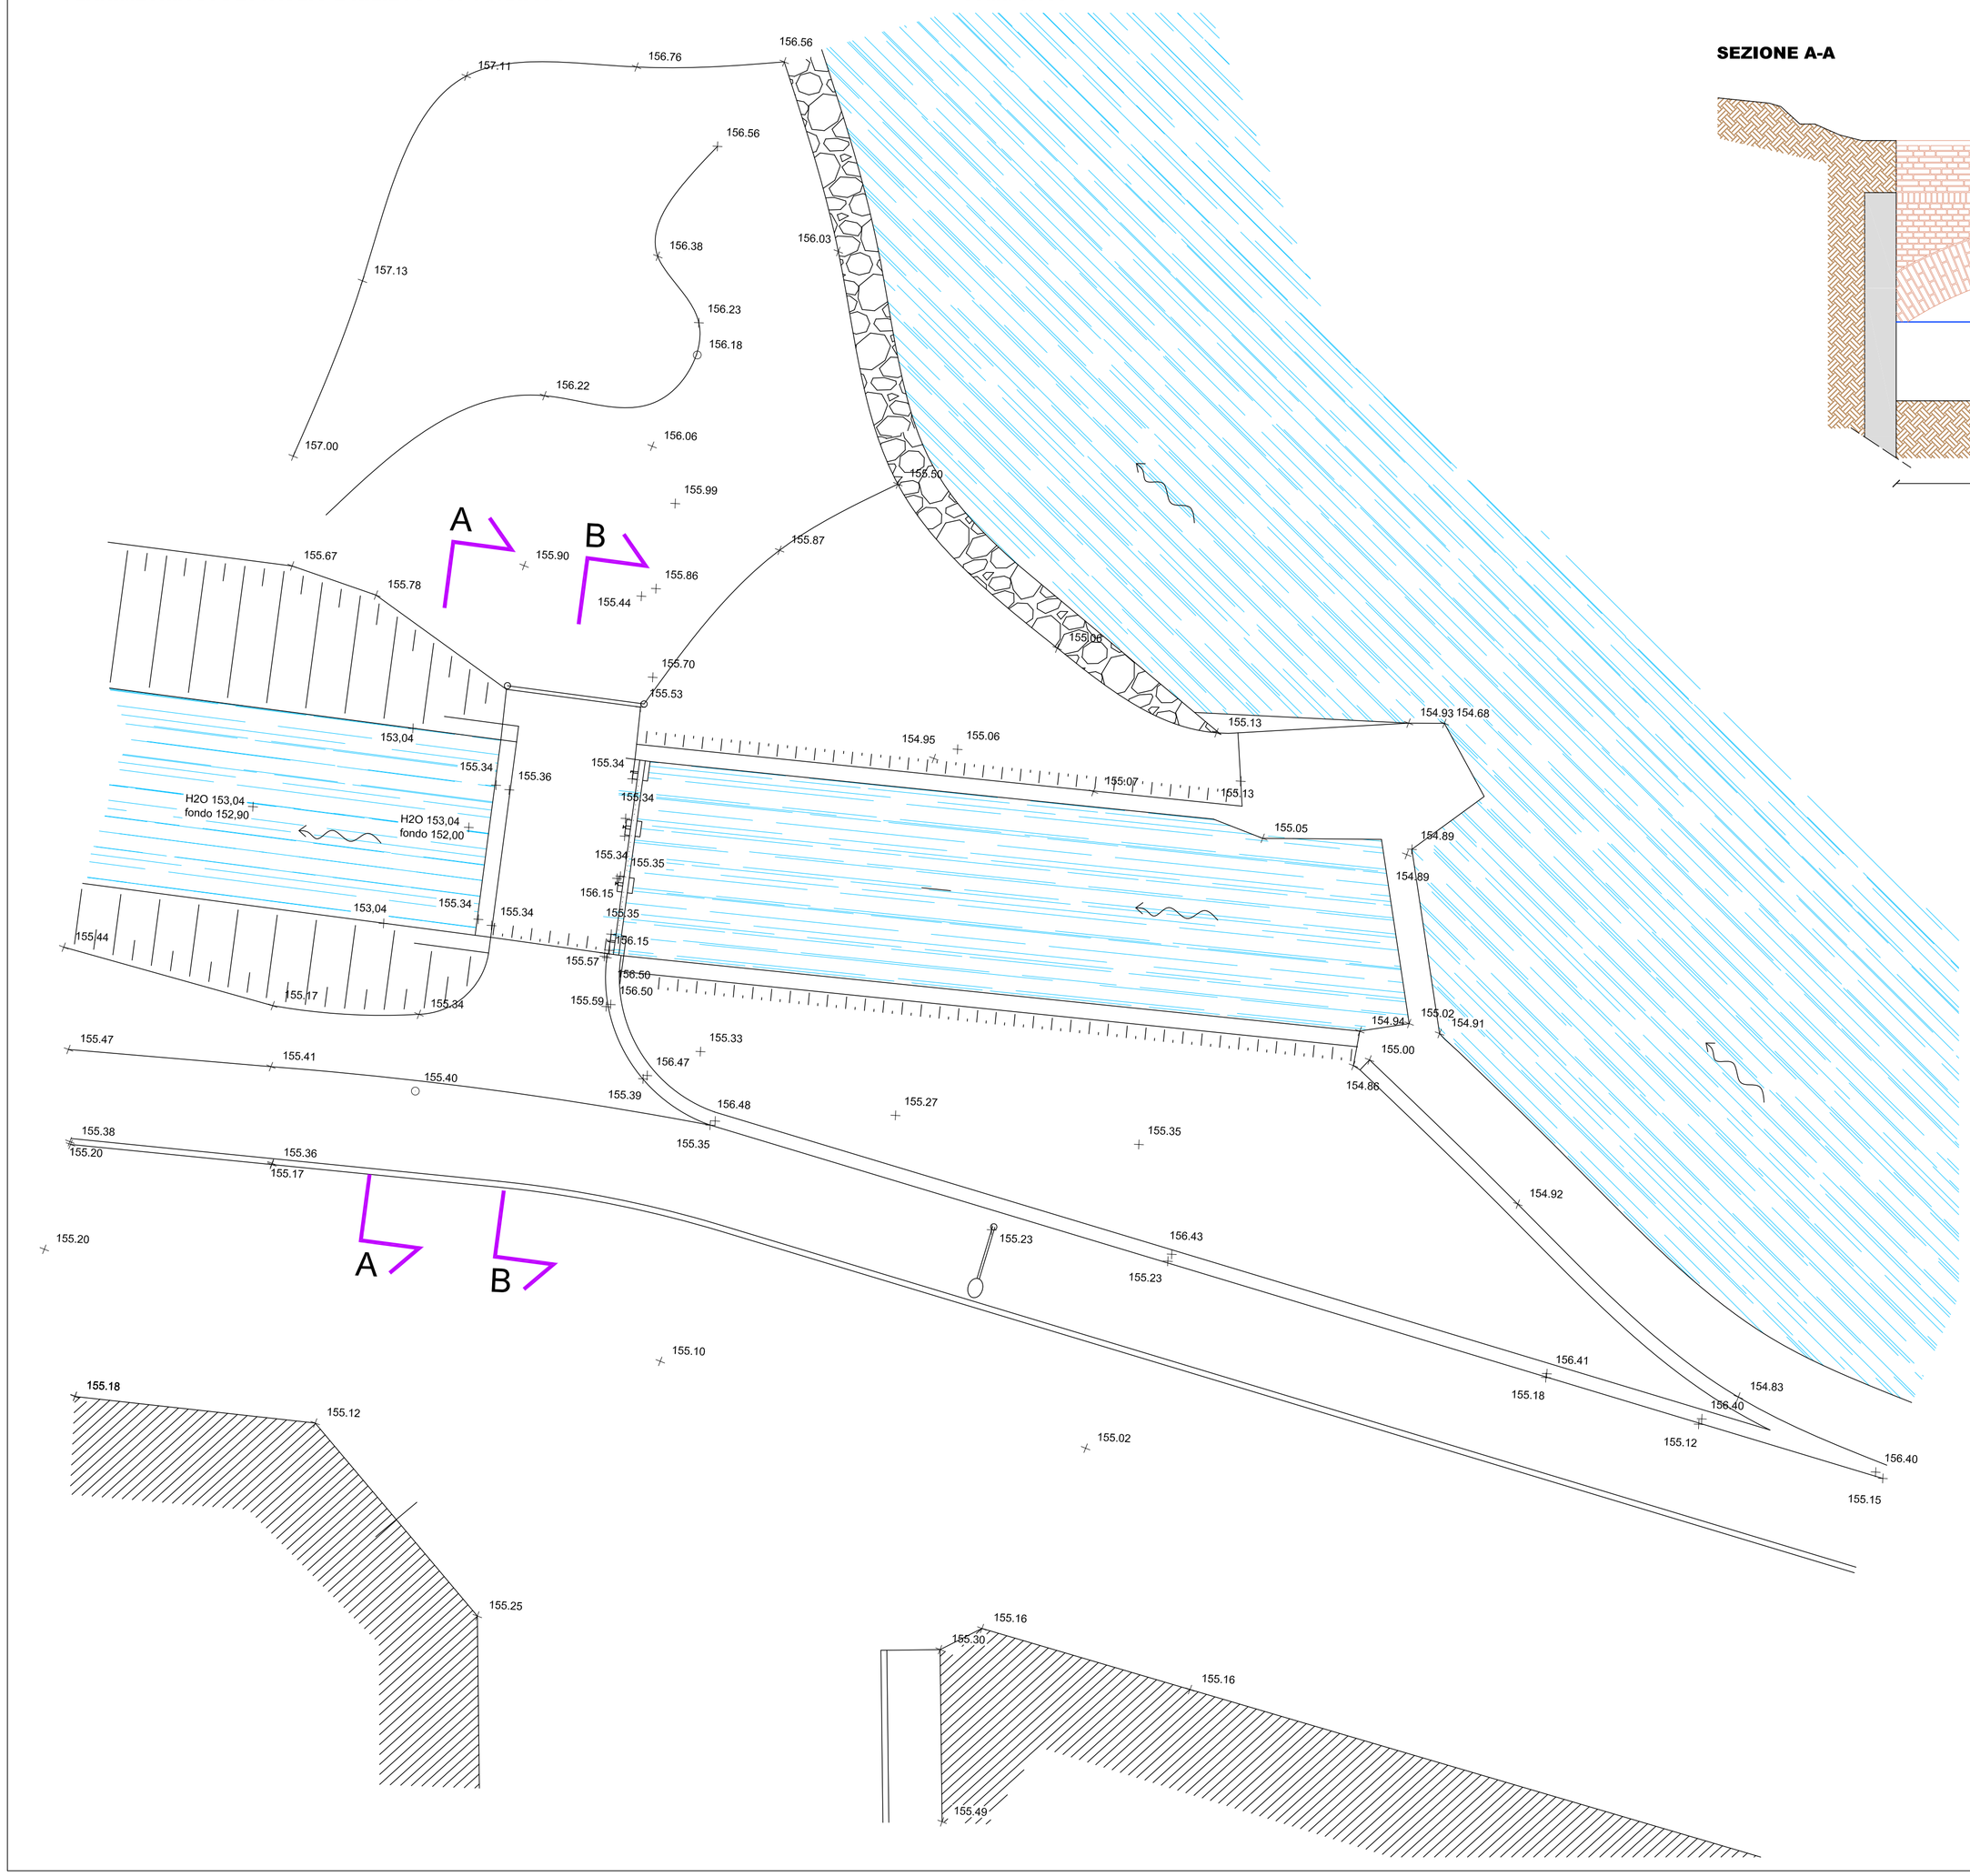

SEZIONE A-A

scala 1:50

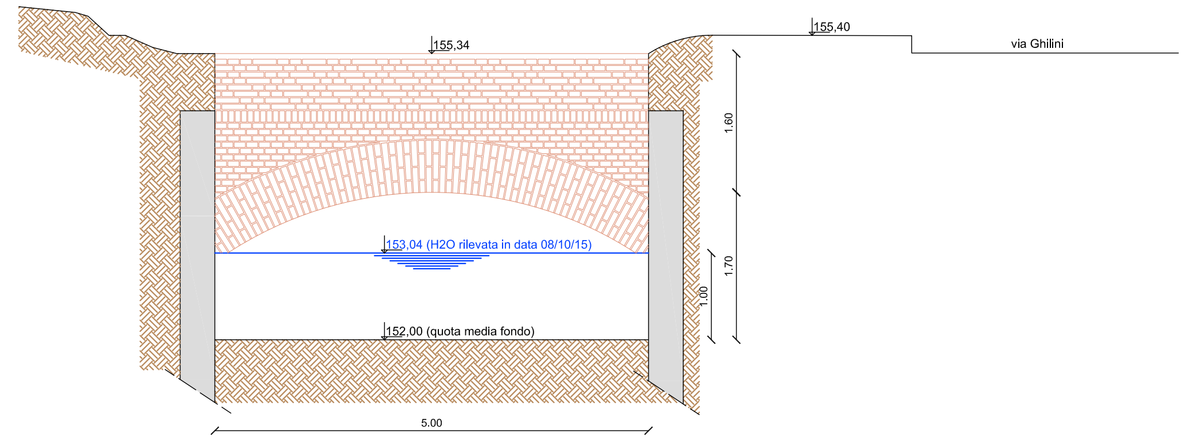

PROGETTAZIONE

SOGGETTI	PROGETTISTI
MMI s.r.l. Società d'ingegneria IL DIRETTORE TECNICO (dott. ing. Stefania Meucci)	(dott. ing. Stefania Meucci)
NORD MILANO CONSULT s.r.l. Società d'ingegneria IL DIRETTORE TECNICO (dott. arch. Michela Di Mento)	(dott. ing. Caterina Aliverti) (dott. arch. Michela Di Mento)

REV.	DATA	DIS.	CONTR.	APPR.	DESCRIZIONI REVISIONI

IL RESPONSABILE UNICO DEL PROCEDIMENTO: dott. ing. Gaetano La Montagna

Oggetto **(MB-E-1) - Lavori di sistemazione idraulica lungo il fiume Lambro nel centro abitato di Monza in Comune di Monza (MB) - LOTTO 1**

Fase progettuale	Allegato n.	n. dis.
PROGETTO DEFINITIVO - ESECUTIVO	M-01-02	42765
		Scala varie

Titolo	Data
INTERVENTO PRESSO LA ROGGIA LUPA: Stato di fatto: planimetria di dettaglio con rilievo topografico e sezioni	Novembre 2015

RTP

mandante

MMI Modellistica e Monitoraggio Idrologico s.r.l.
21023 MILANO via Daniele Crespi, 7
tel. 02.58113831 - fax. 02.58113831
e-mail: info@mmidro.it

mandataria

NORD MILANO CONSULT s.r.l. Società di ingegneria
21052 BUSTO ARSIZIO (VA) via Bruno Raimondi, 5
tel. 0331.636702 - fax 0331.636713
e-mail: segreteria@nordmi.com