

PROGETTO DEI LAVORI DI MANUTENZIONE PER IL DECE-
SPUGLIAMENTO, SFALCIO E RISANAMENTO DELLA SAGOMA
ARGINALE IN SINISTRA DEL FIUME PO DI VENEZIA - TRONCHI DI
CUSTODIA V e VI – COMUNI DA PAPOZZE A PORTO VIRO (RO).
ANNO 2015.

Importo: € 75.000,00

02. INQUADRAMENTO GEOGRAFICO

PROGETTISTI E COLLABORATORI

Perizia n. 1510
Data: 24/07/2015

F.T. Geom. Paolo Longo

I.T. Geom. Riccardo Baucé


I.I. Geom. Paolo Ronconi

C.I. Moreno Moderato

Visto: IL RESPONSABILE DEL PROCEDIMENTO

F.T. Dott. Pierpaolo Erbacci

PROVINCIA DI ROVIGO

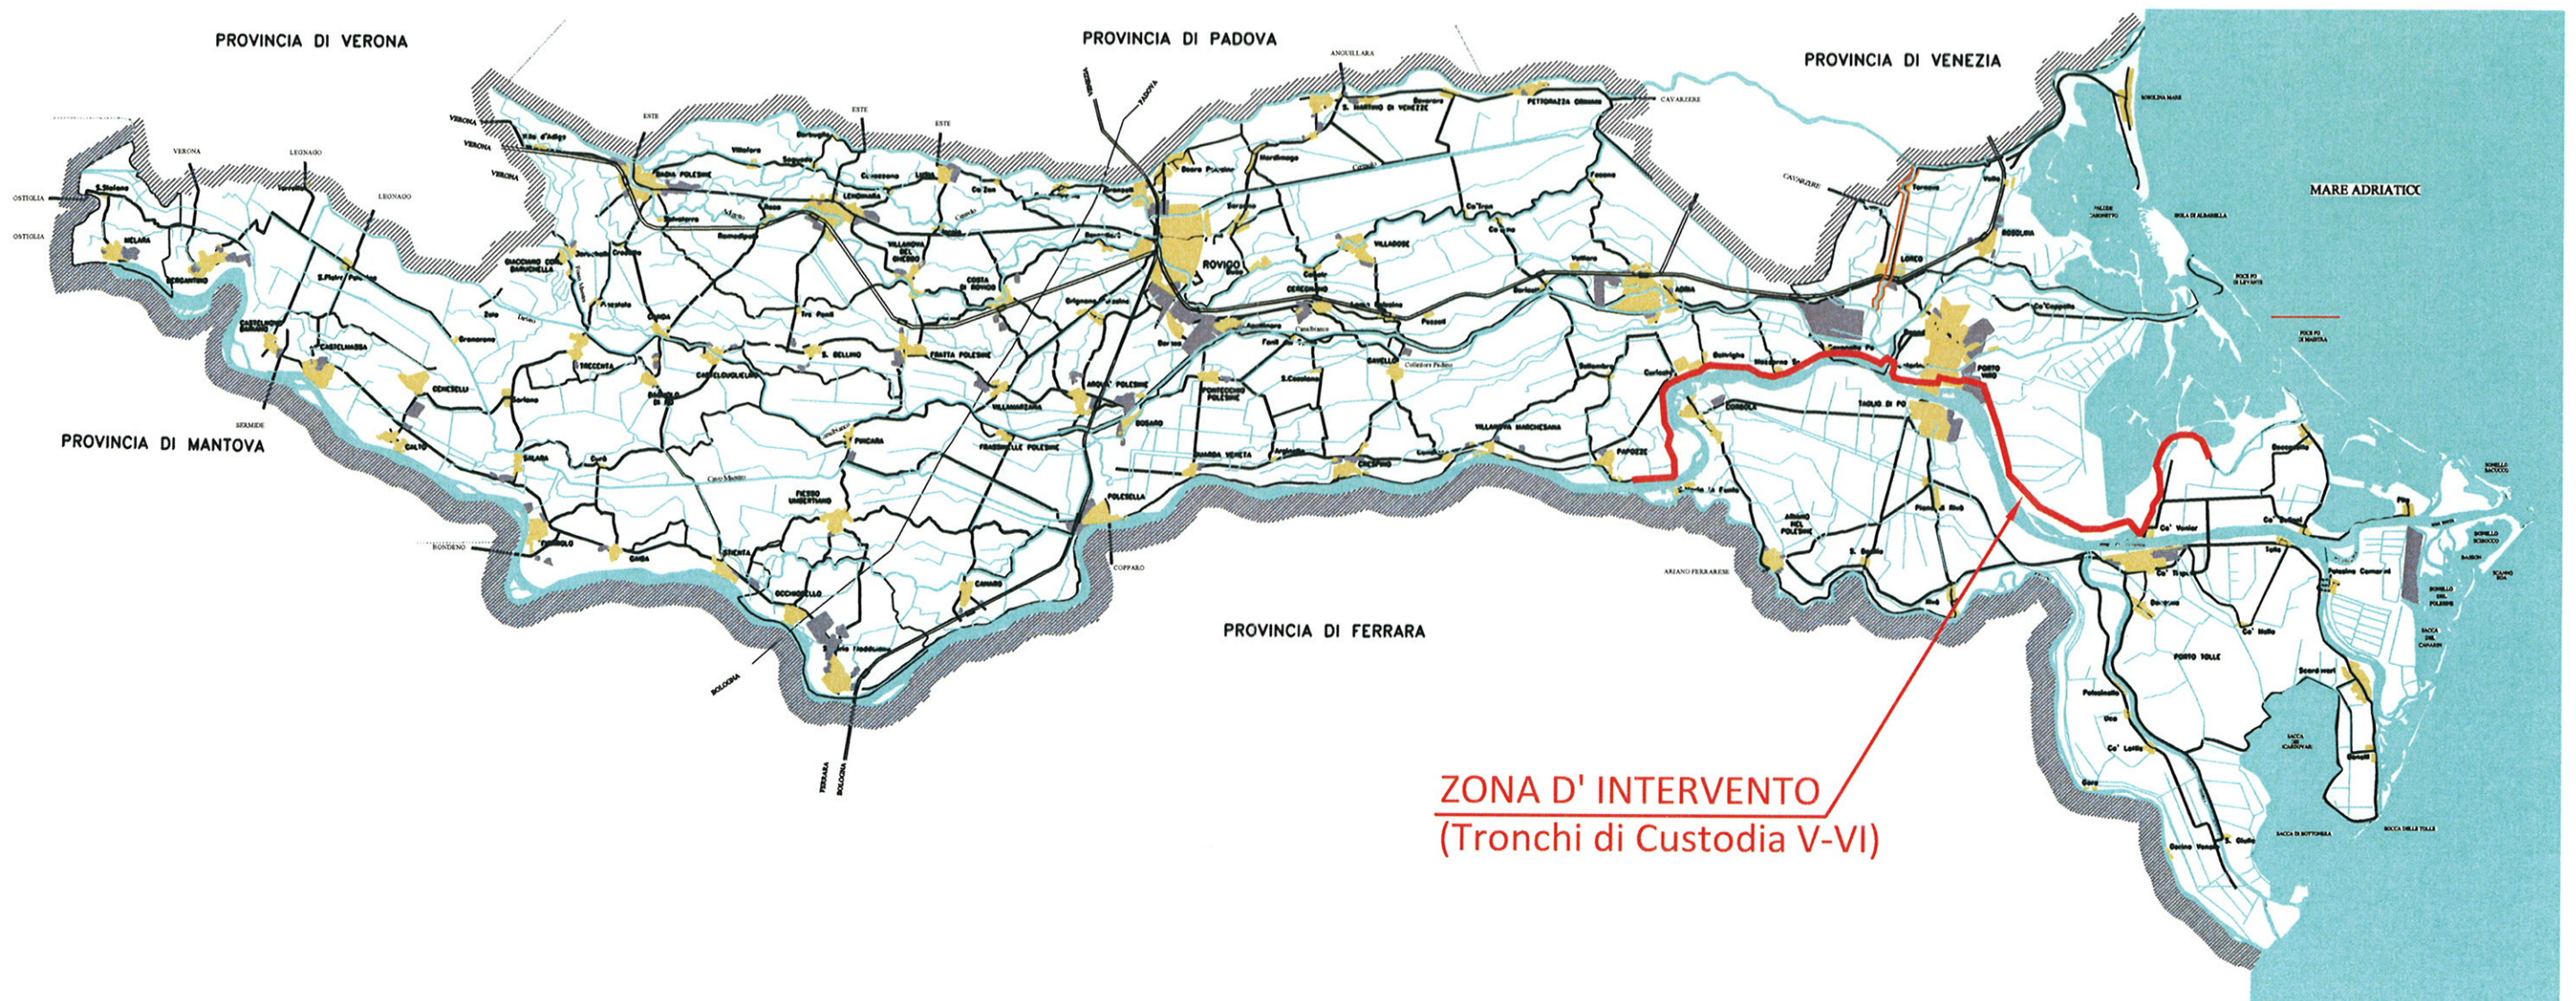

ZONA D' INTERVENTO
(Tronchi di Custodia V-VI)

OGGETTO

Progetto dei lavori di manutenzione per il decespugliamento, sfalcio e risanamento della sagoma arginale in sinistra del fiume Po di Venezia nei Tronchi di Custodia V-VI - Comuni da Papozze a Porto Viro. Anno 2015

ELABORATO

INQUADRAMENTO GEOGRAFICO

SCALA

1:300.000

DATA

09/07/2015

ALLEGATO

2

