
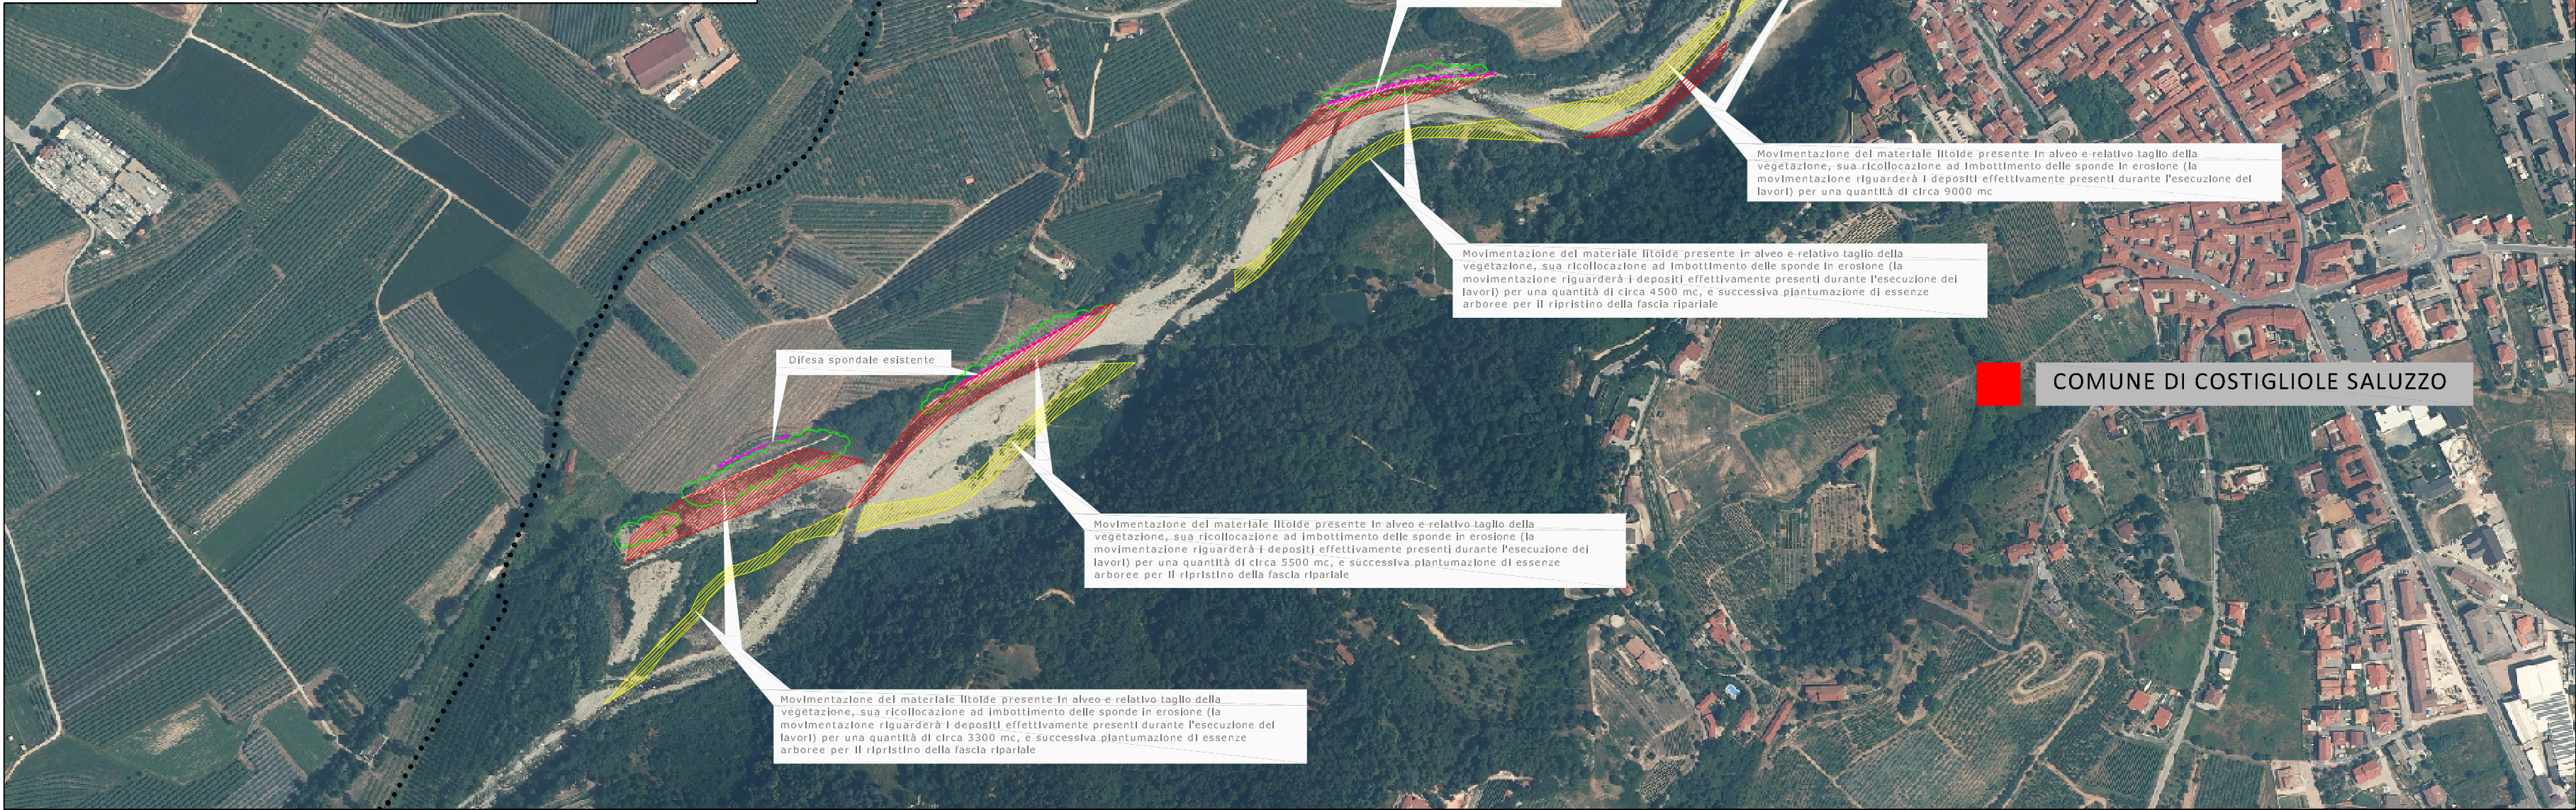


LOCALIZZAZIONE INTERVENTI IN COMUNE DI COSTIGLIOLE SALUZZO - Tratto a monte del ponte FS

LEGENDA

-

DELIMITAZIONE COMUNALE
- OPERE ESISTENTI
- SCAVO
- IMBOTTIMENTO
- RICOSTRUZIONE FASCIA RIPARIALE

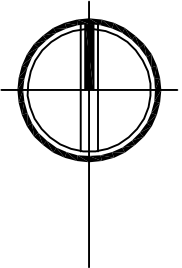

OPERE IDRAULICHE DI 3ª CATEGORIA
Torrente Varaita

PROGETTO PRELIMINARE
(CN-E-1186) Interventi di ripristino difese spondali e pulizia idraulica
del Torrente Varaita nel tratto tra il comune di Brossasco e Polonghera

ELABORATO:
Ortofoto con individuazione degli interventi
Comune di Costigliole Saluzzo-tratto a monte ponte FS

SCALA:
1:5000

ALLEGATO:
All. 1B

REV.	DESCRIZIONE	DATA	REDAZIONE	VERIFICA
00	Prima emissione	Giugno 2016	F.B.	F.B.
01	-	-	-	-
02	-	-	-	-
03	-	-	-	-

PROGETTISTA COORDINATORE: Arch. Federica BIONE
TECNICI PROGETTISTI: Geom. Paolo CARPINELLO
Ing. Giuseppe STERLACCI

Visto: Il Responsabile del Procedimento
Ing. Chiara MUZZOLON

PERIZIA:
464
DATA:
07.08.2015

documento file	sigla	comune	provincia	corso d'acqua	progetto	revisione	documento	tipo
	CN-E-1186	VARI	CUNEO	TORRENTE VARAITA	PRE	00	All. 1B	dwg