


LOCALIZZAZIONE INTERVENTI IN COMUNE DI MONASTEROLO DI SAVIGLIANO



LEGENDA

- ..... DELIMITAZIONE COMUNALE
- SCAVO
- IMBOTTIMENTO
- RICOSTRUZIONE FASCIA RIPARIALE
- OPERE IN PROGETTO

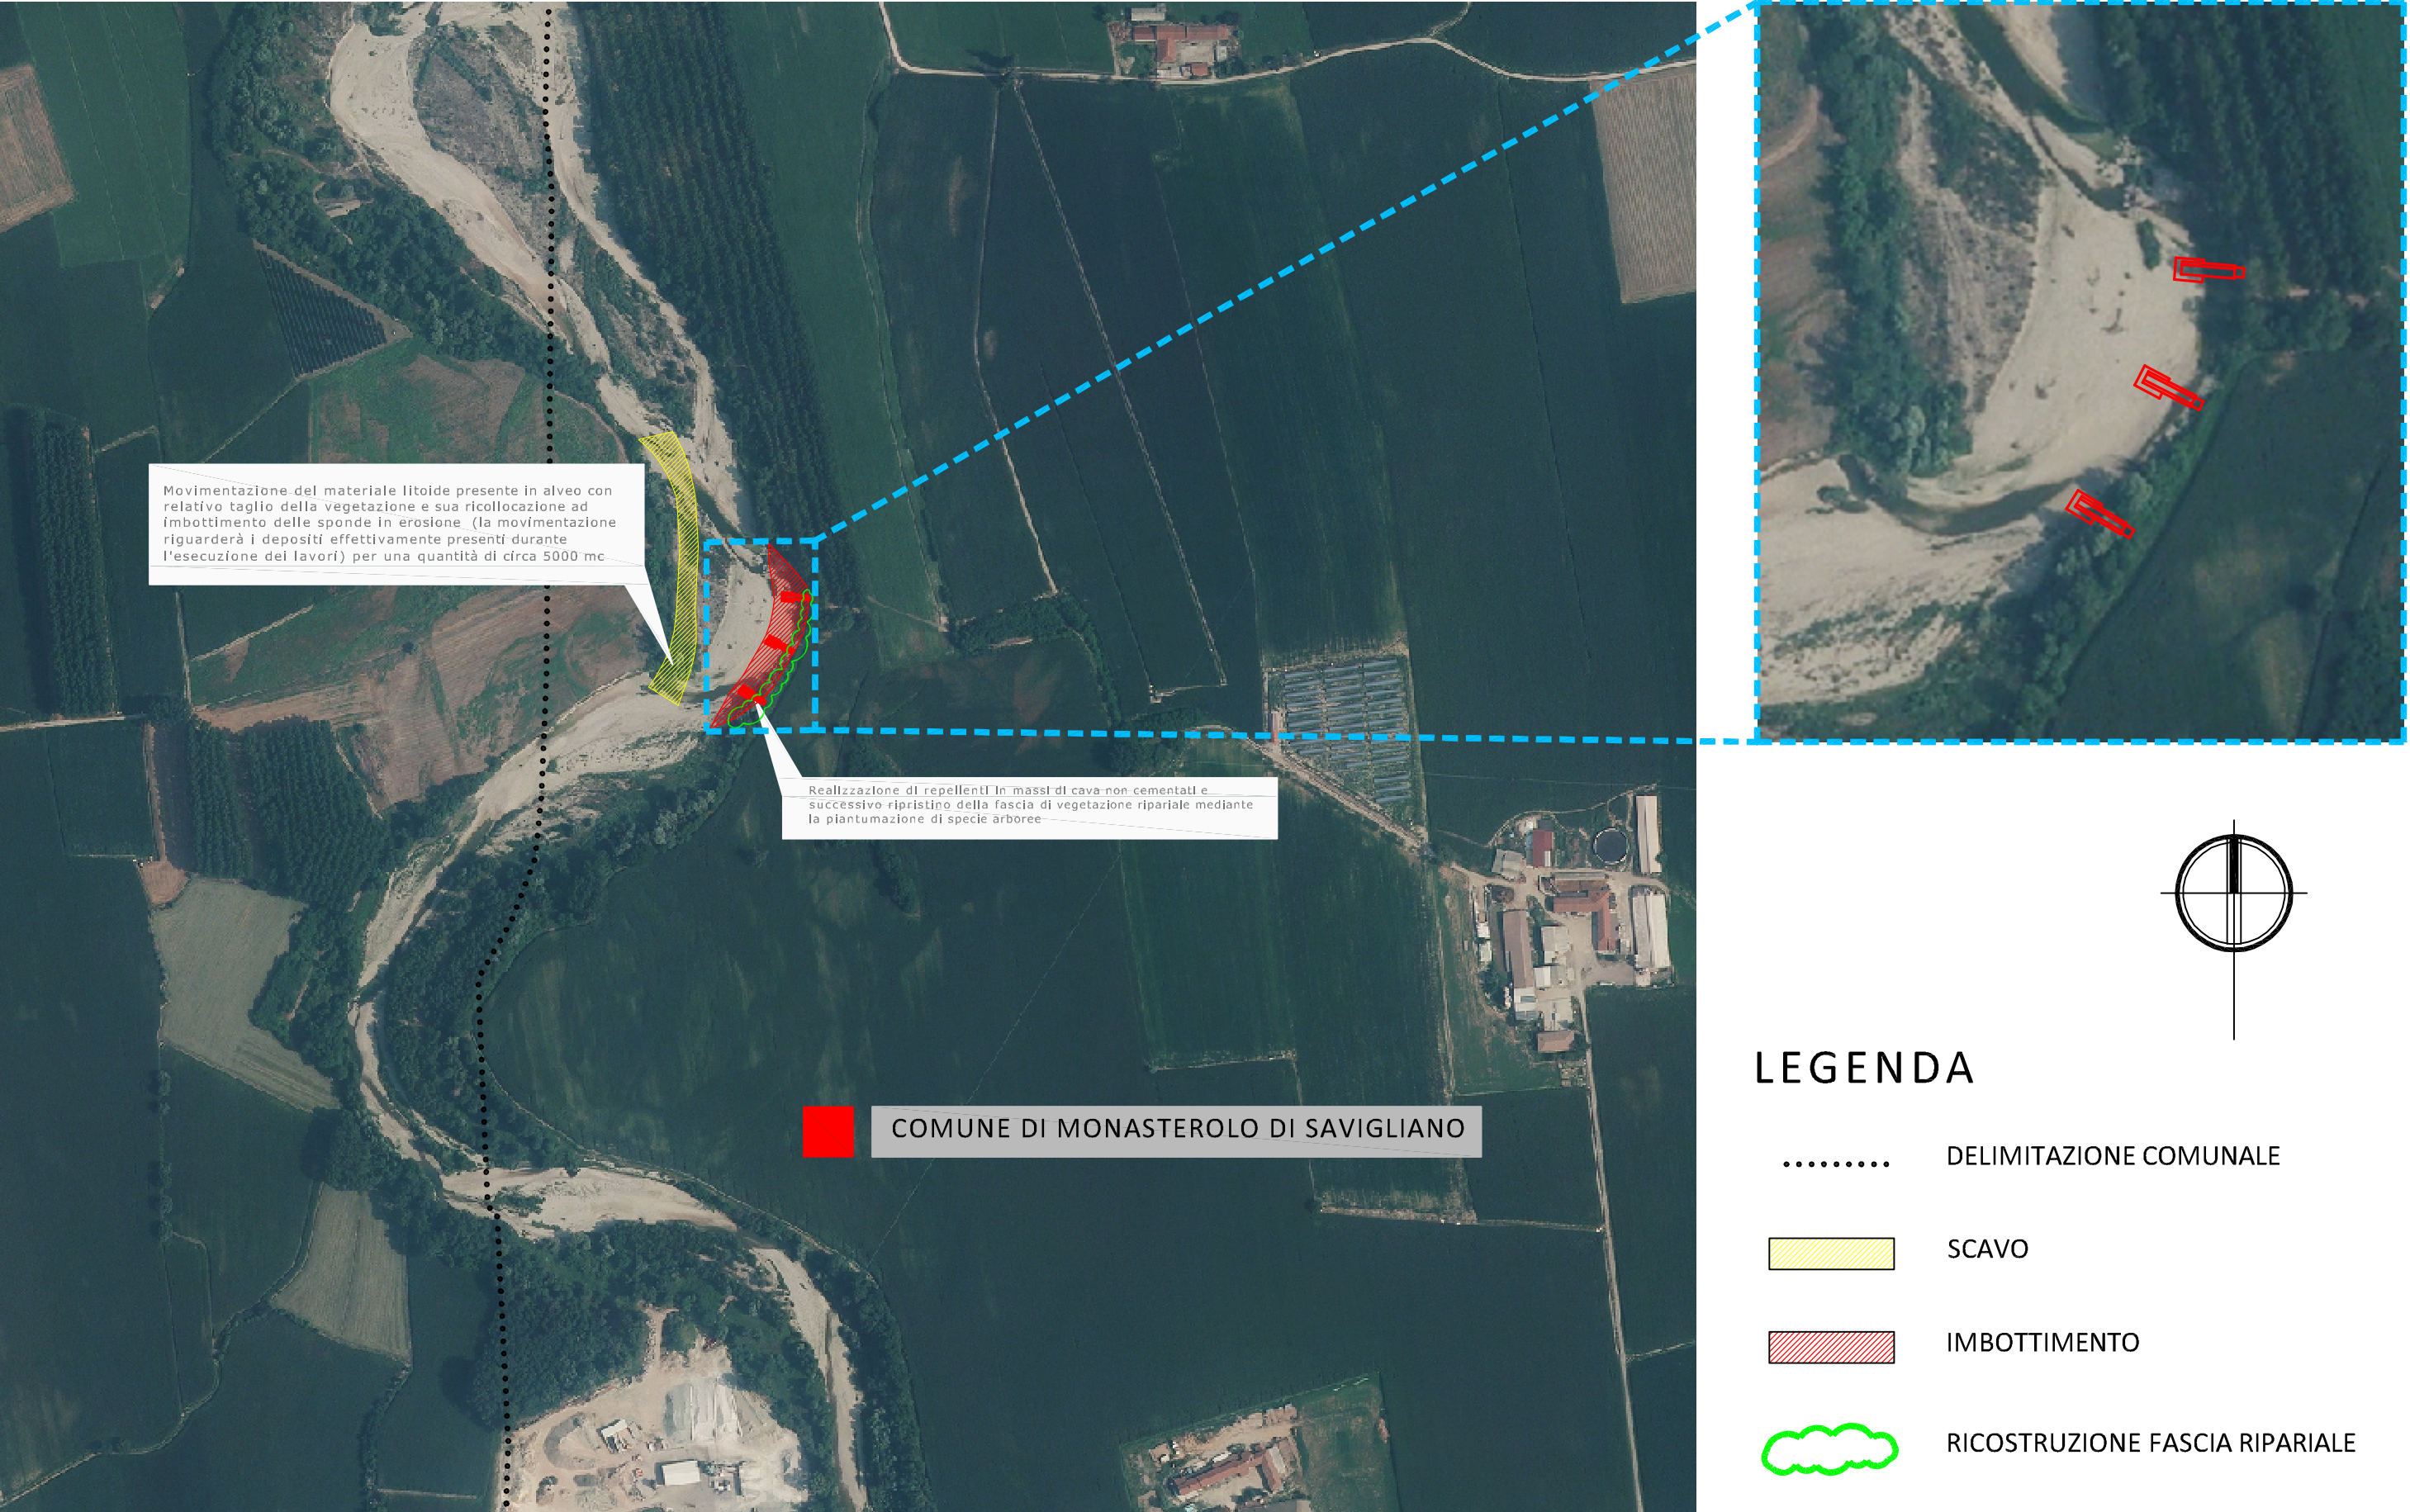

OPERE IDRAULICHE DI 3ª CATEGORIA  
Torrente Varaita

PROGETTO PRELIMINARE  
(CN-E-1186) Interventi di ripristino difese spondali e pulizia idraulica  
del Torrente Varaita nel tratto tra il comune di Brossasco e Polonghera

ELABORATO: Ortofoto con individuazione degli interventi Comune di Monasterolo di Savigliano	SCALA: 1:5.000 1:2.000	ALLEGATO: A11.1G
---------------------------------------------------------------------------------------------------	------------------------------	---------------------

REV.	DESCRIZIONE	DATA	REDAZIONE	VERIFICA
00	Prima emissione	Giugno 2016	F.B.	F.B.
01	-	-	-	-
02	-	-	-	-
03	-	-	-	-

PROGETTISTA COORDINATORE:	Arch. Federica BIONE
TECNICI PROGETTISTI:	Geom. Paolo CARPINELLO Ing. Giuseppe STERLACCI
Visto: Il Responsabile del Procedimento Ing. Chiara MUZZOLON	

PERIZIA:
464
DATA:
07.08.2015

documento file	sigla CN-E-1186	comune VARI	provincia CUNEO	corso d'acqua TORRENTE VARAITA	progetto PRE	revisione 00	documento A11.1G	tipo dwg
----------------	--------------------	----------------	--------------------	-----------------------------------	-----------------	-----------------	---------------------	-------------