


LOCALIZZAZIONE INTERVENTI IN COMUNE DI SCARNAFIGI

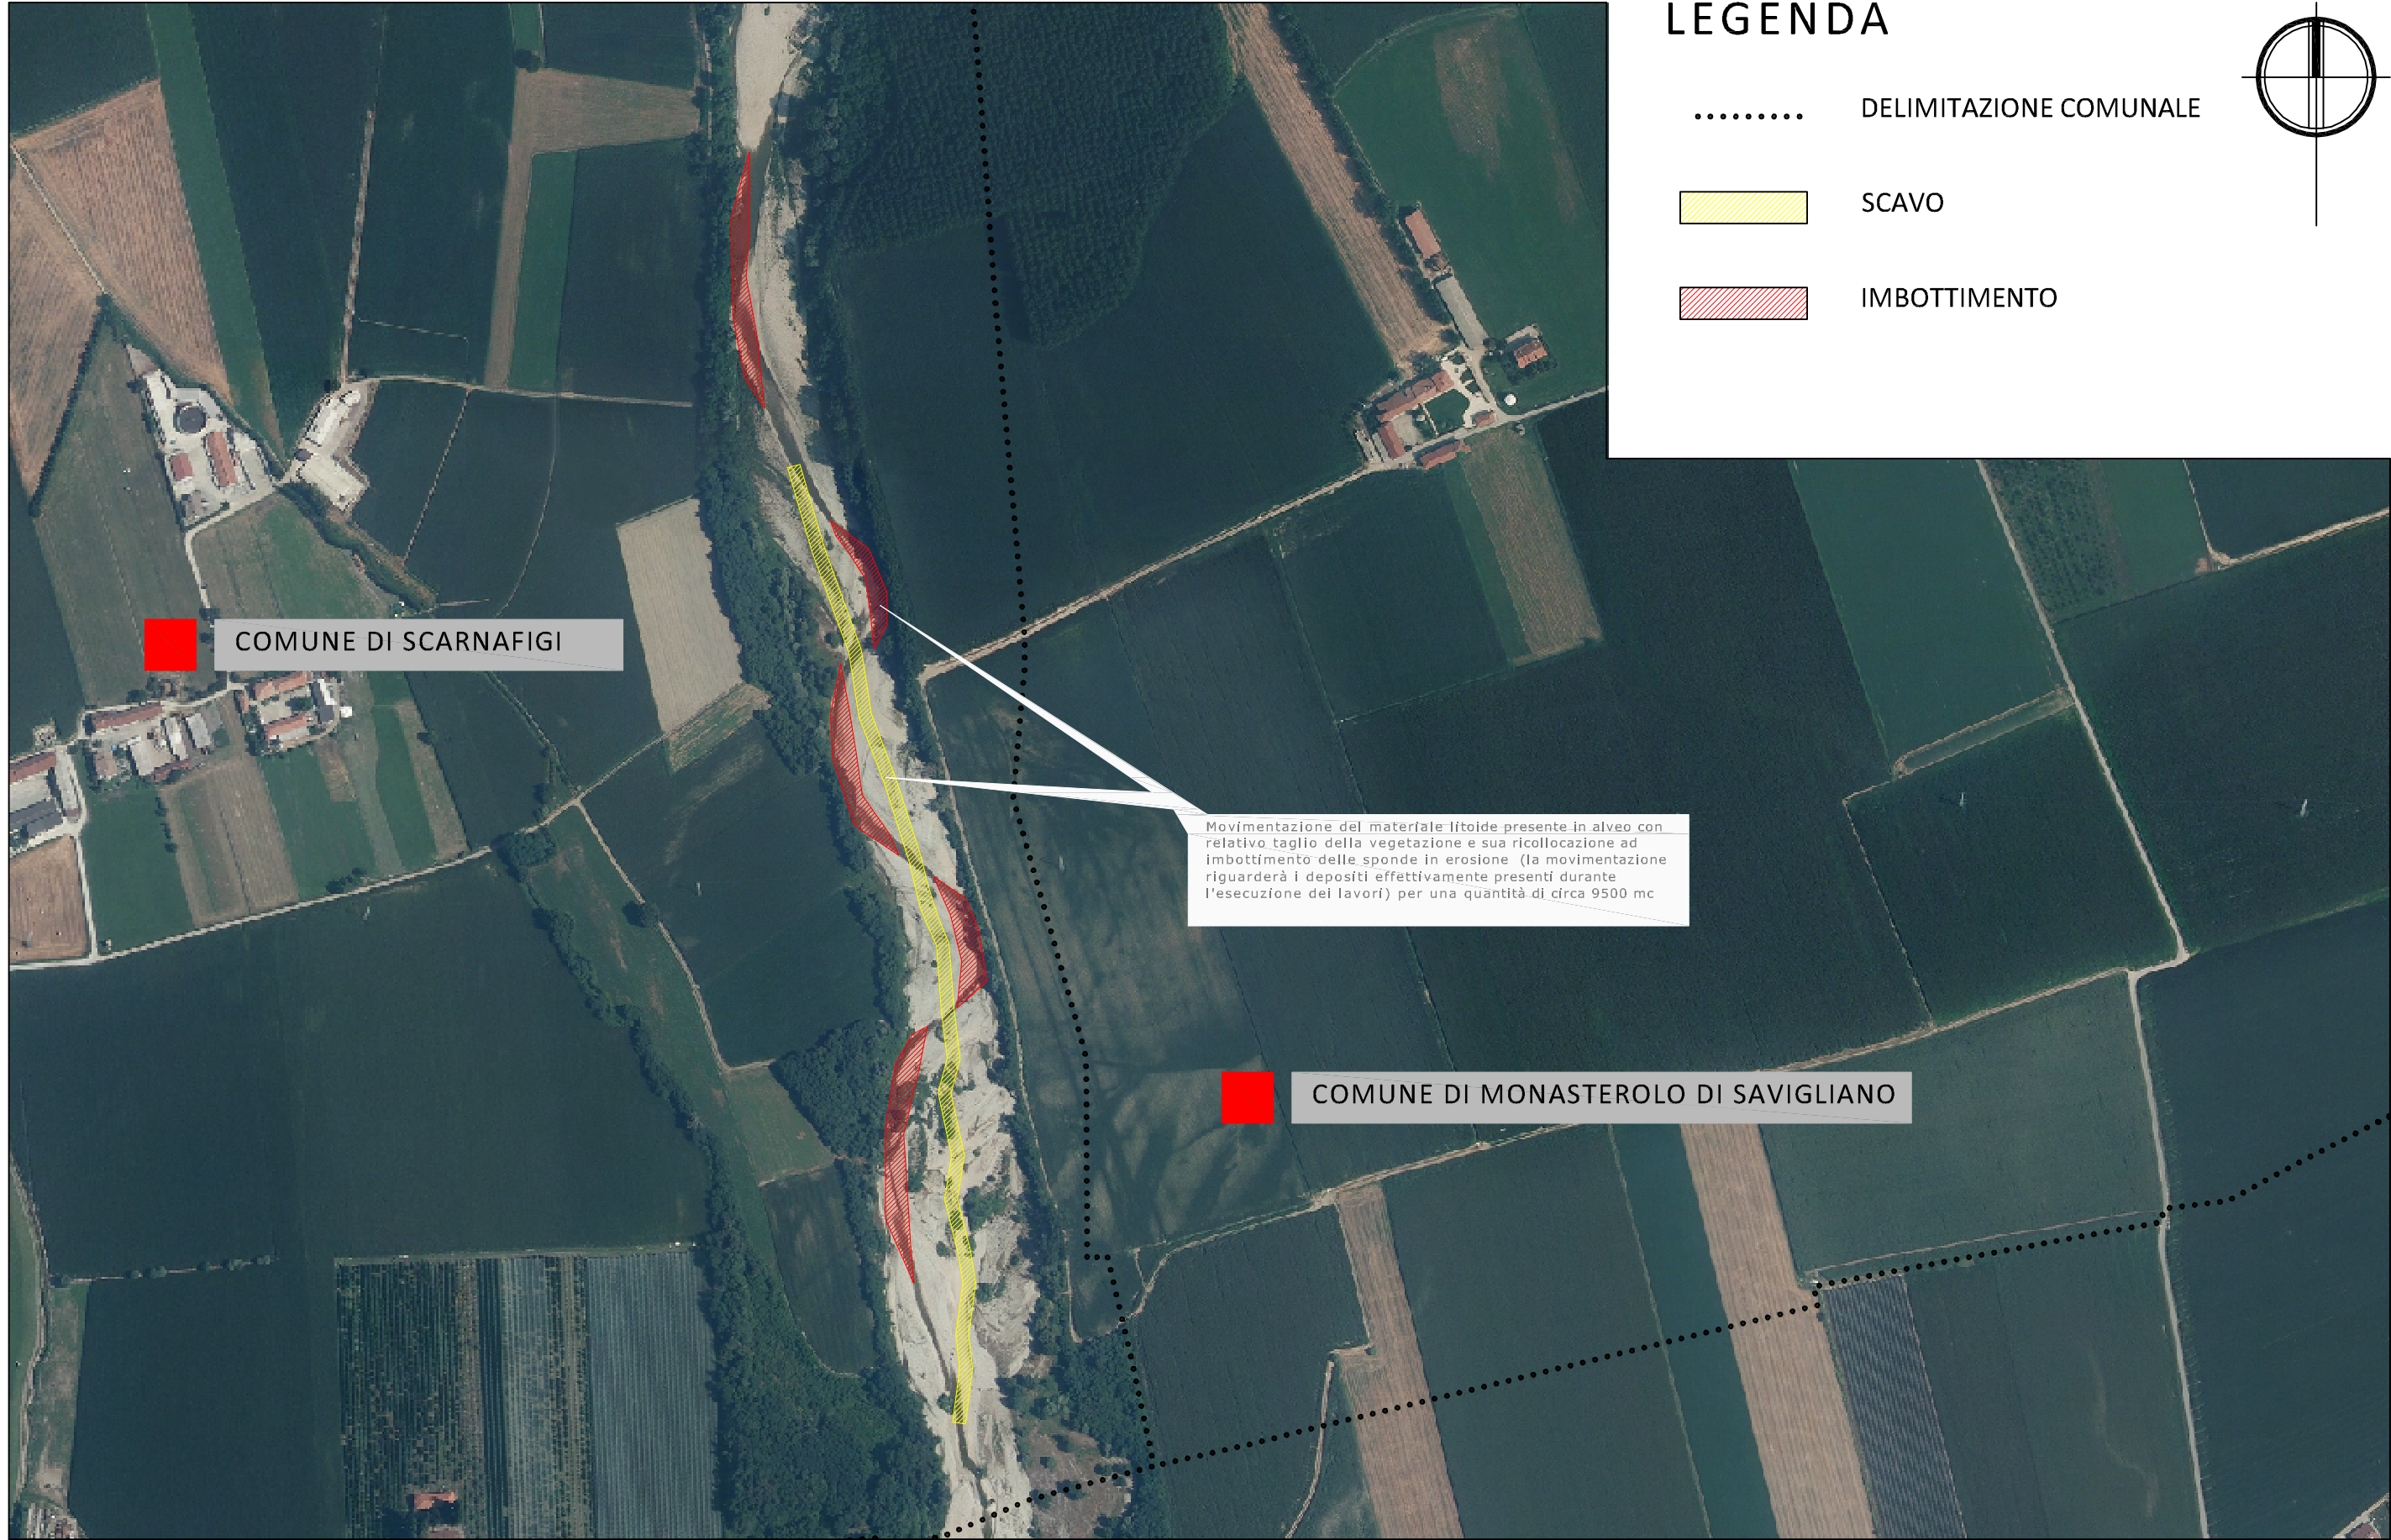


LEGENDA

..... DELIMITAZIONE COMUNALE

SCAVO

IMBOTTIMENTO

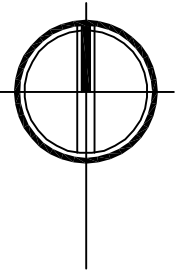

Movimentazione del materiale litoide presente in alveo con relativo taglio della vegetazione e sua ricollocazione ad imbottimento delle sponde in erosione (la movimentazione riguarderà i depositi effettivamente presenti durante l'esecuzione dei lavori) per una quantità di circa 9500 mc



OPERE IDRAULICHE DI 3ª CATEGORIA  
Torrente Varaita

PROGETTO PRELIMINARE  
(CN-E-1186) Interventi di ripristino difese spondali e pulizia idraulica  
del Torrente Varaita nel tratto tra il comune di Brossasco e Polonghera

ELABORATO:  
Ortofoto con individuazione degli interventi  
Comune di Scarnafigi

SCALA:  
1:5.000

ALLEGATO:  
A11.1F

REV.	DESCRIZIONE	DATA	REDAZIONE	VERIFICA
00	Prima emissione	Giugno 2016	F.B.	F.B.
01	-	-	-	-
02	-	-	-	-
03	-	-	-	-

PROGETTISTA COORDINATORE: Arch. Federica BIONE  
TECNICI PROGETTISTI: Geom. Paolo CARPINELLO  
Ing. Giuseppe STERLACCI

Visto: Il Responsabile del Procedimento  
Ing. Chiara MUZZOLON

PERIZIA:  
464  
DATA:  
07.08.2015

documento file	sigla CN-E-1186	comune VARI	provincia CUNEO	corso d'acqua TORRENTE VARAITA	progetto PRE	revisione 00	documento A11.1F	tipo dwg
----------------	--------------------	----------------	--------------------	-----------------------------------	-----------------	-----------------	---------------------	-------------