



# SEZIONE B-B'

Stato di fatto

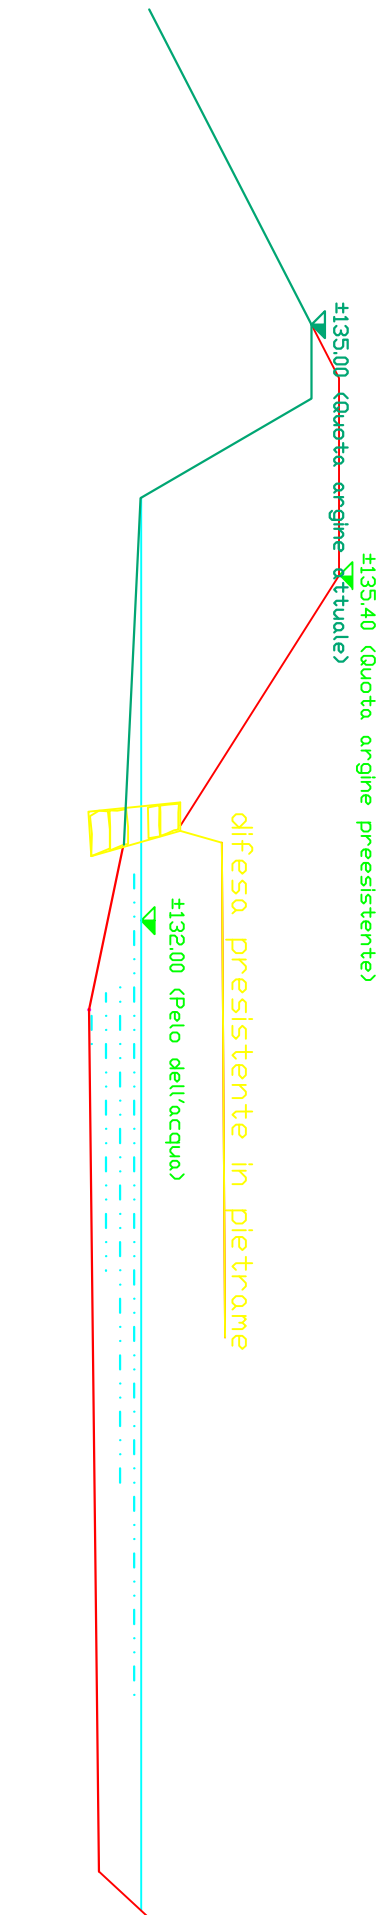

Stato di progetto

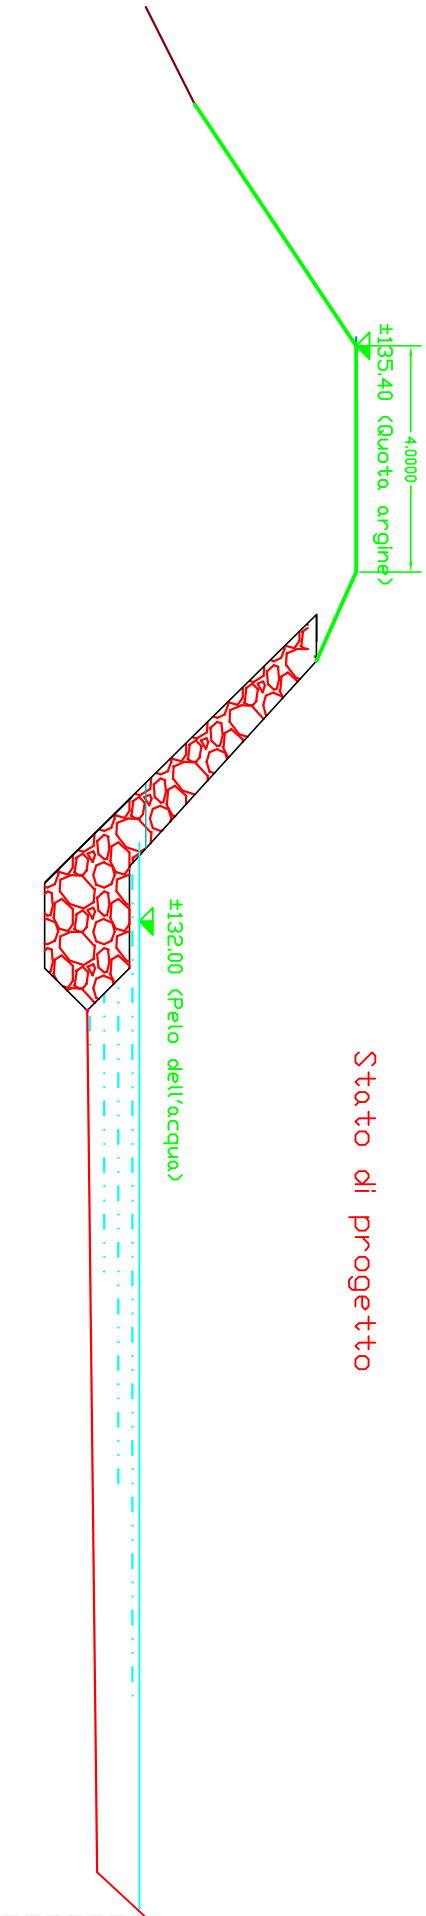

Sovrapposizione

