


Documentazione fotografica




Sezioni-Stato di fatto/progetto


SEZIONE A-A'

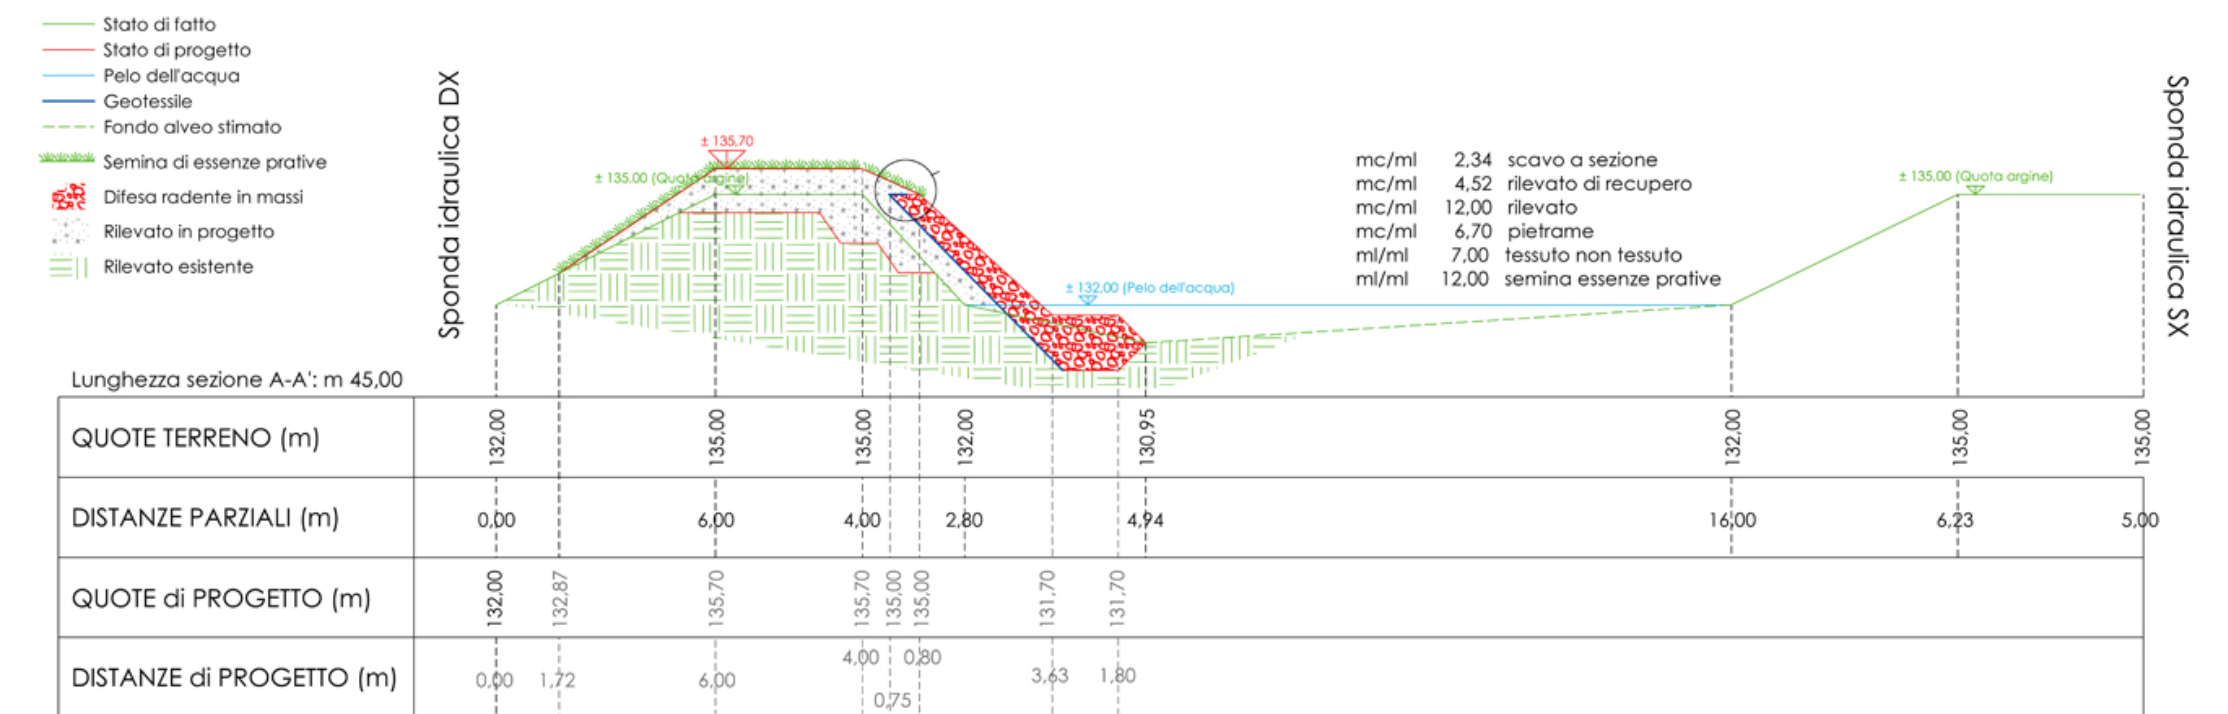


SEZIONE B-B'

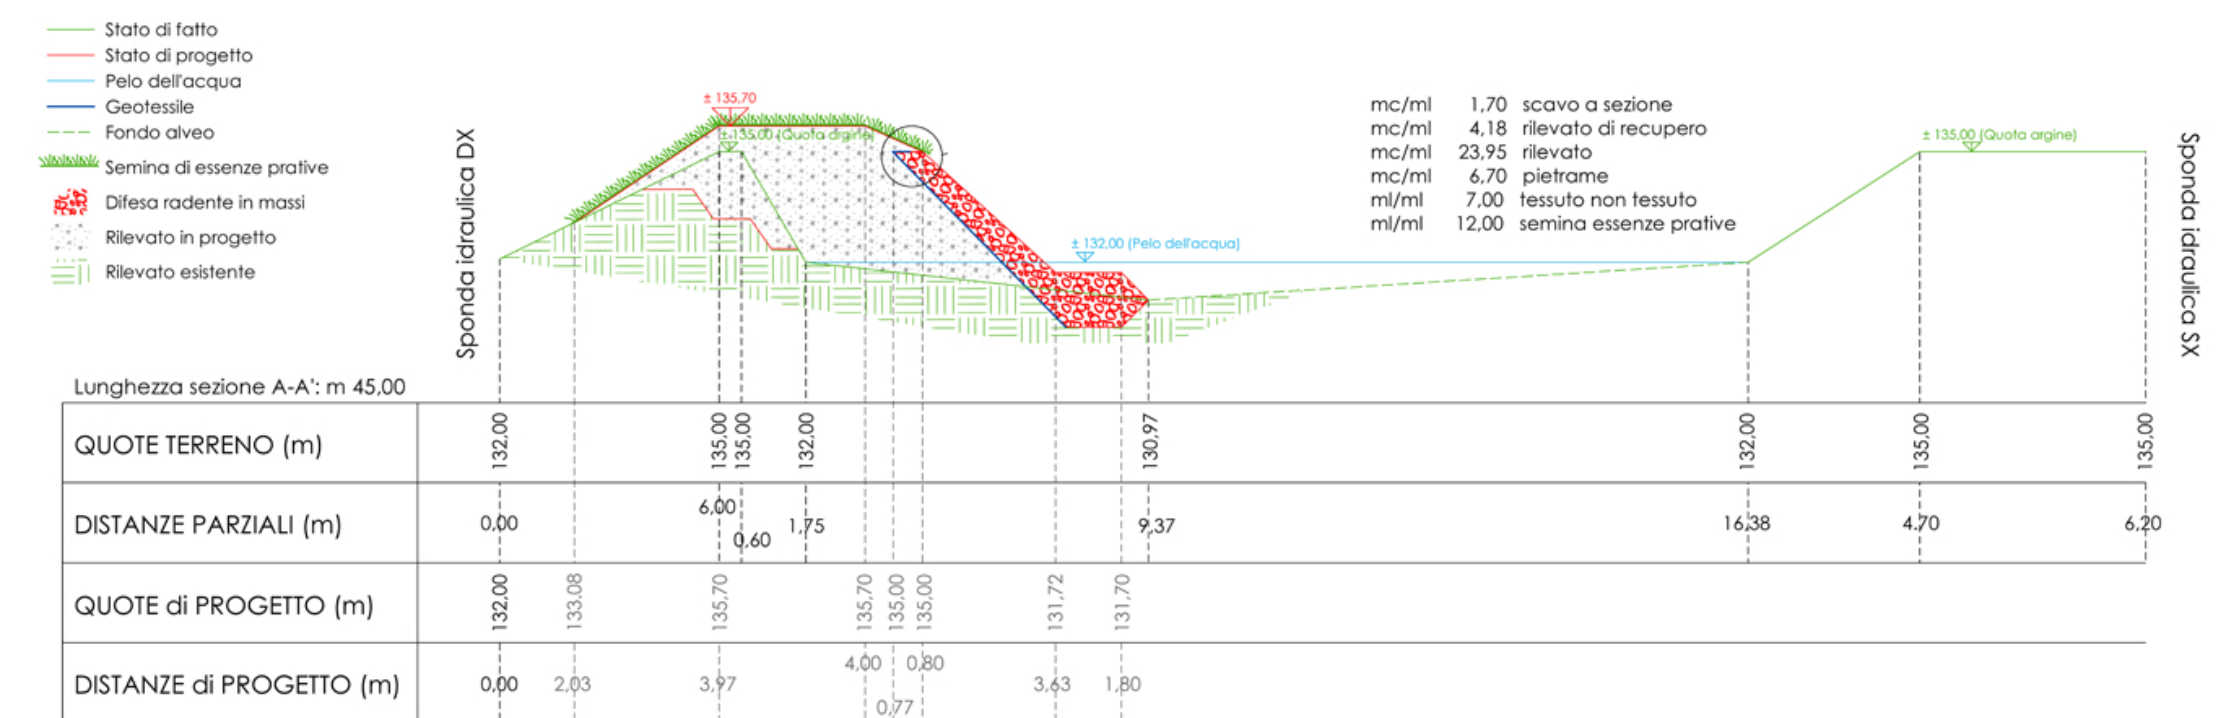

SEZIONE C-C'

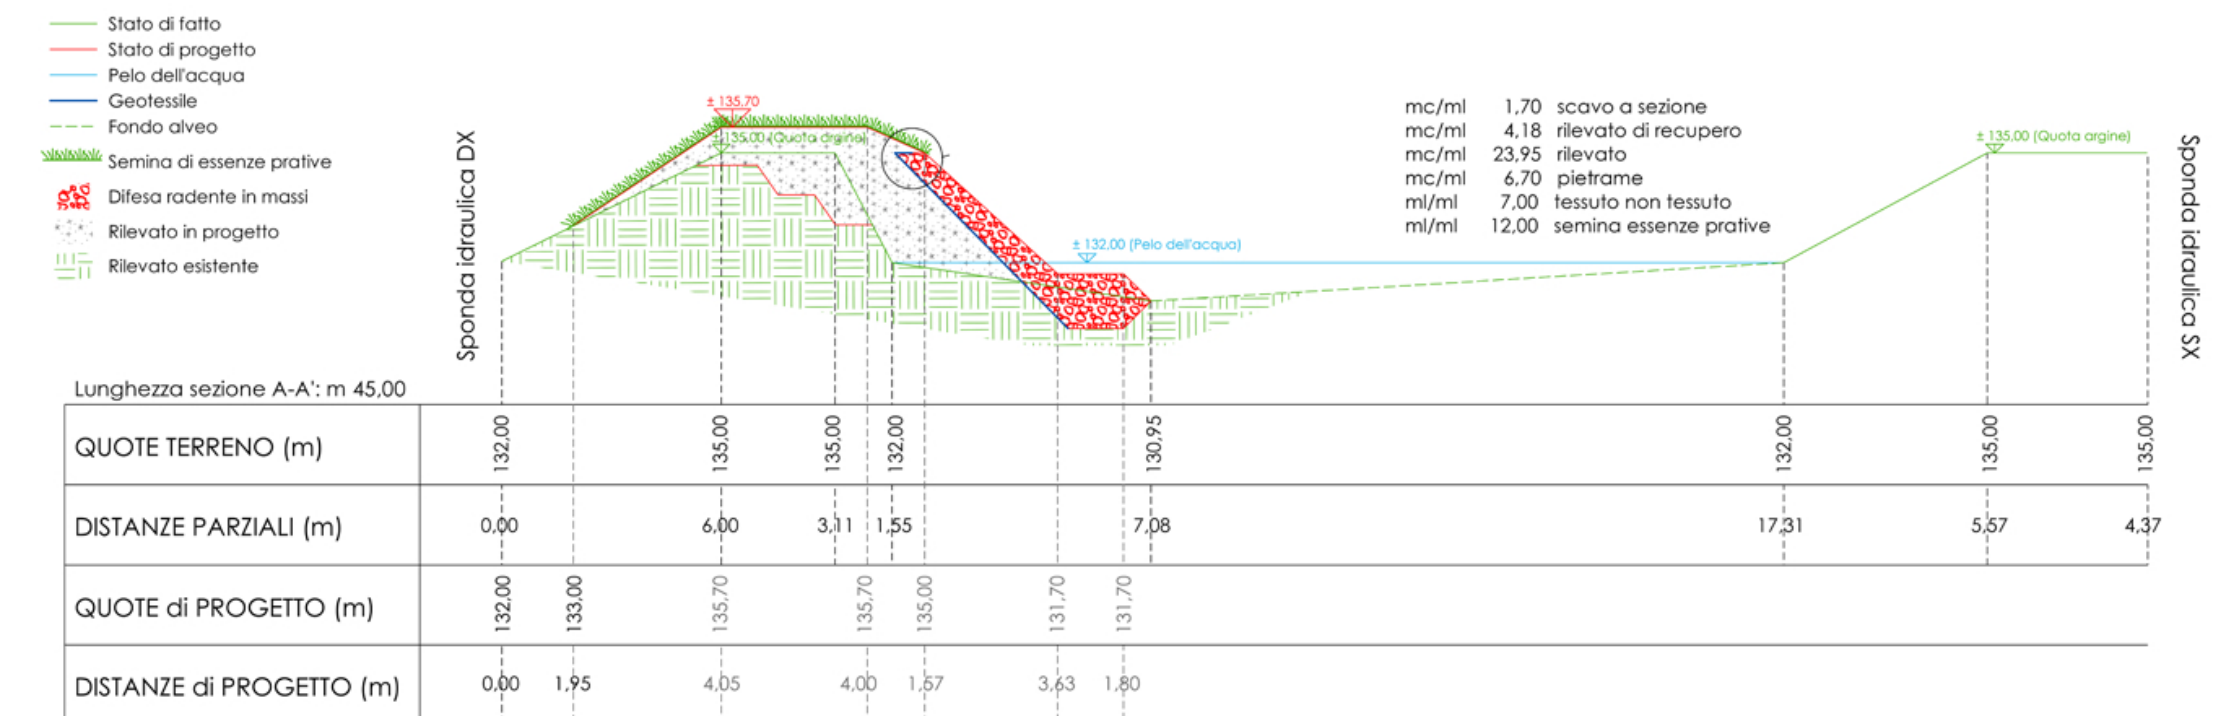

Dettaglio rivestimento

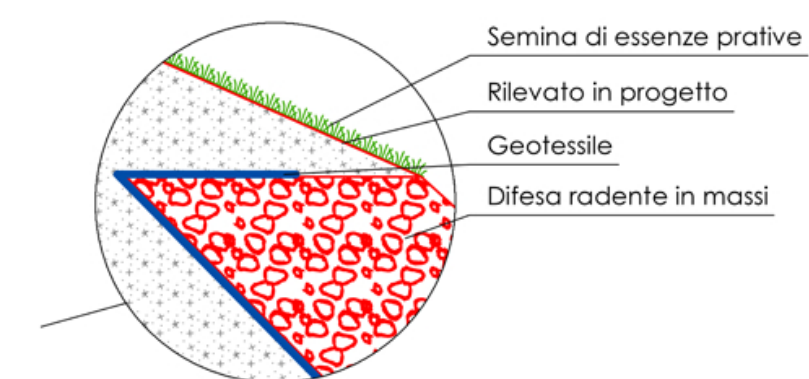

Localizzazione delle sezioni di riferimento

