


SEZIONE B-B'

- Stato di fatto
- Stato di progetto
- Pelo dell'acqua
- Geotessile
- Fondo alveo
- Semina di essenze prative
- Difesa radente in massi
- Rilevato in progetto
- Rilevato esistente

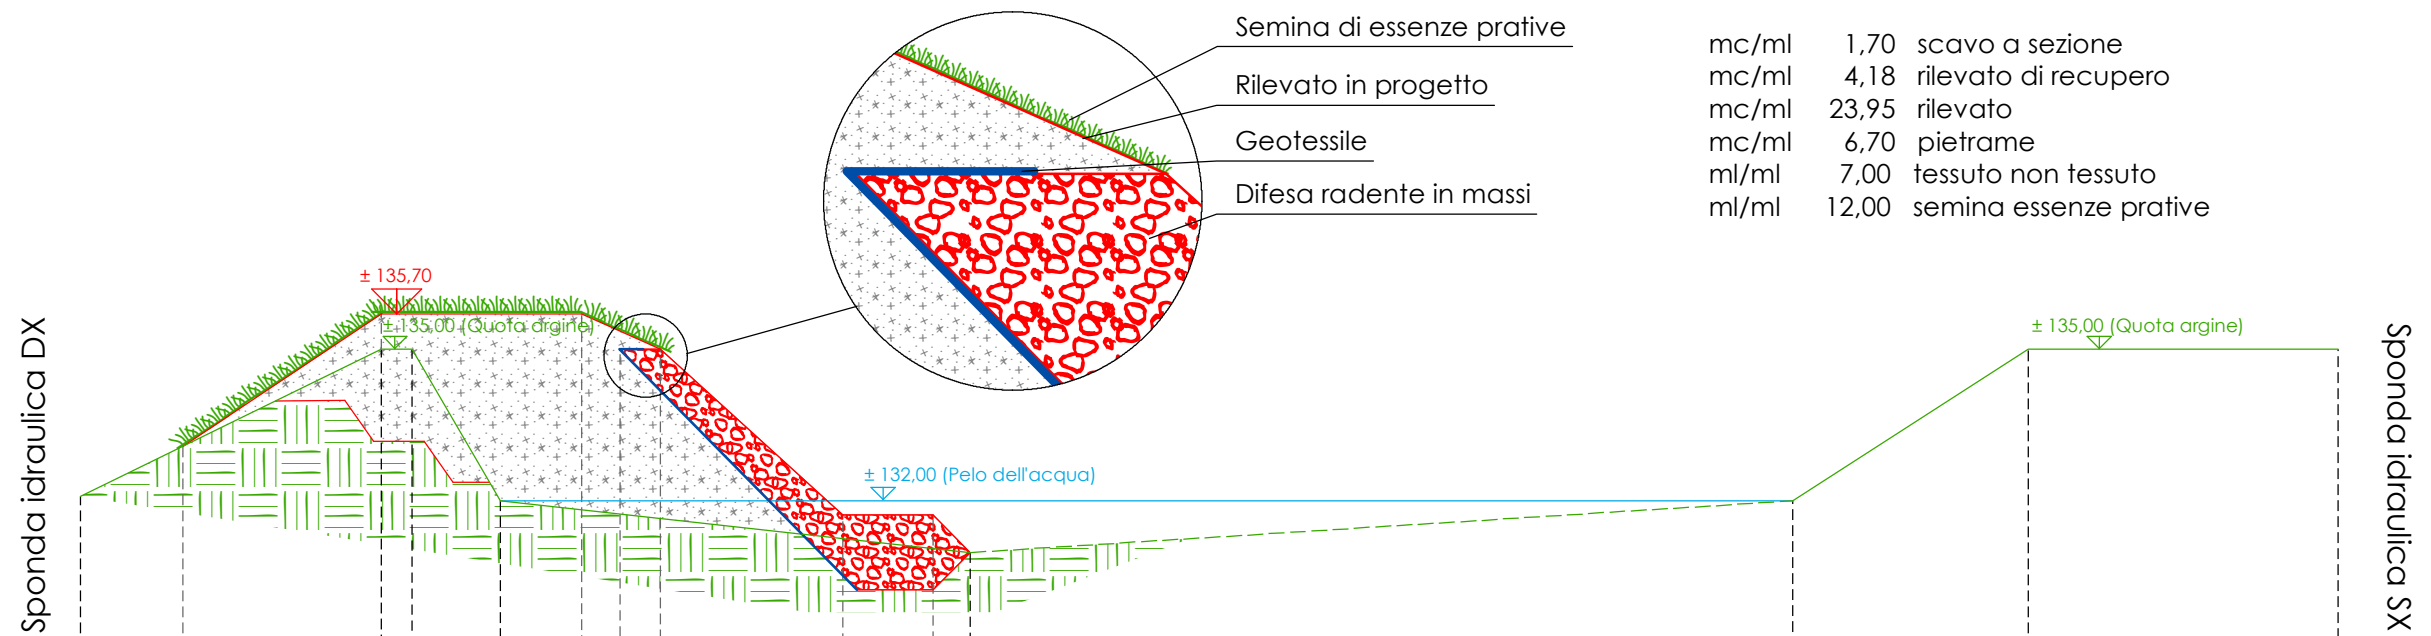

mc/ml	1,70	scavo a sezione
mc/ml	4,18	rilevato di recupero
mc/ml	23,95	rilevato
mc/ml	6,70	pietrame
ml/ml	7,00	tessuto non tessuto
ml/ml	12,00	semina essenze prative

Lunghezza sezione A-A': m 45,00

QUOTE TERRENO (m)	132,00		135,00	135,00	132,00		130,97		132,00		135,00	135,00
DISTANZE PARZIALI (m)	0,00		6,00	0,60	1,75		9,37		16,38		4,70	6,20
QUOTE di PROGETTO (m)	132,00	133,08	135,70		135,70	135,00	135,00	131,72	131,70			
DISTANZE di PROGETTO (m)	0,00	2,03	3,97		4,00	0,80		3,63	1,80			

