


SEZIONE A-A'


- Stato di fatto
- Stato di progetto
- Pelo dell'acqua
- Geotessile
- Fondo alveo stimato
- Semina di essenze prative
- Difesa radente in massi
- Rilevato in progetto
- Rilevato esistente

Sponda idraulica DX

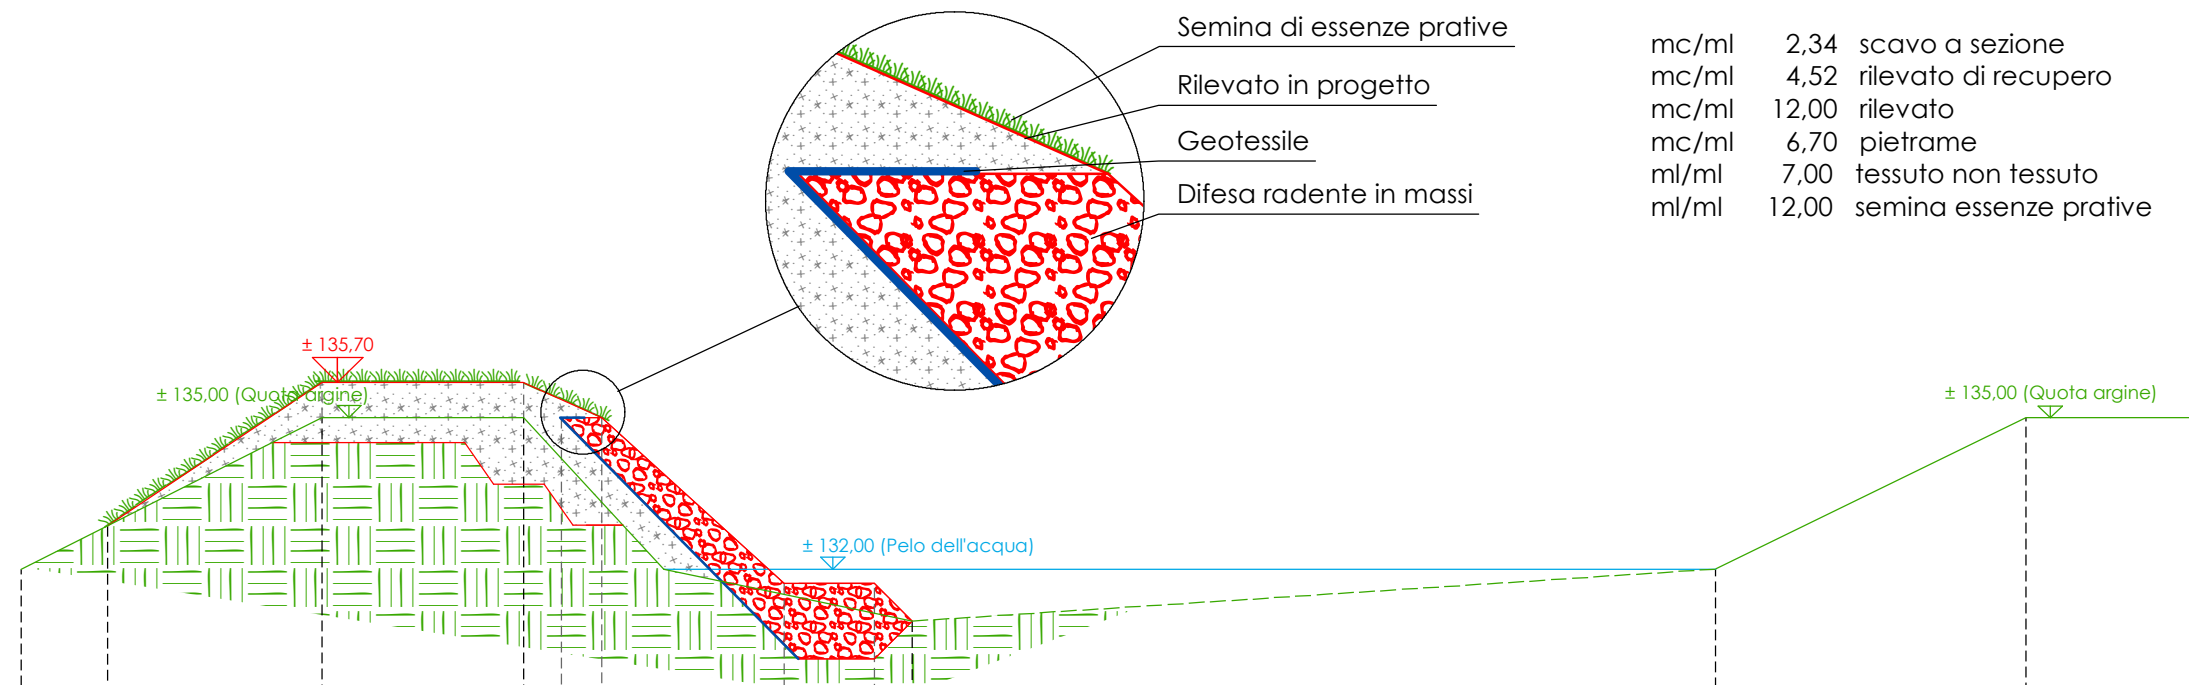

Lunghezza sezione A-A': m 45,00

QUOTE TERRENO (m)	132,00		135,00		135,00		132,00		130,95				132,00		135,00		135,00
DISTANZE PARZIALI (m)	0,00		6,00		4,00		2,80		4,94				16,00		6,23		5,00
QUOTE di PROGETTO (m)	132,00	132,87	135,70		135,70	135,00	135,00		131,70	131,70							
DISTANZE di PROGETTO (m)	0,00	1,72	6,00		4,00	0,80			3,63	1,80							
						0,75											

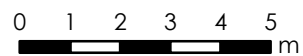

Sponda idraulica SX