


SEZIONE Y-Y'

- Stato di fatto
- Pelo dell'acqua
- Stato di progetto
- Fondo alveo
- Semina di essenze prative
- Difesa radente in massi
- Rilevato in progetto

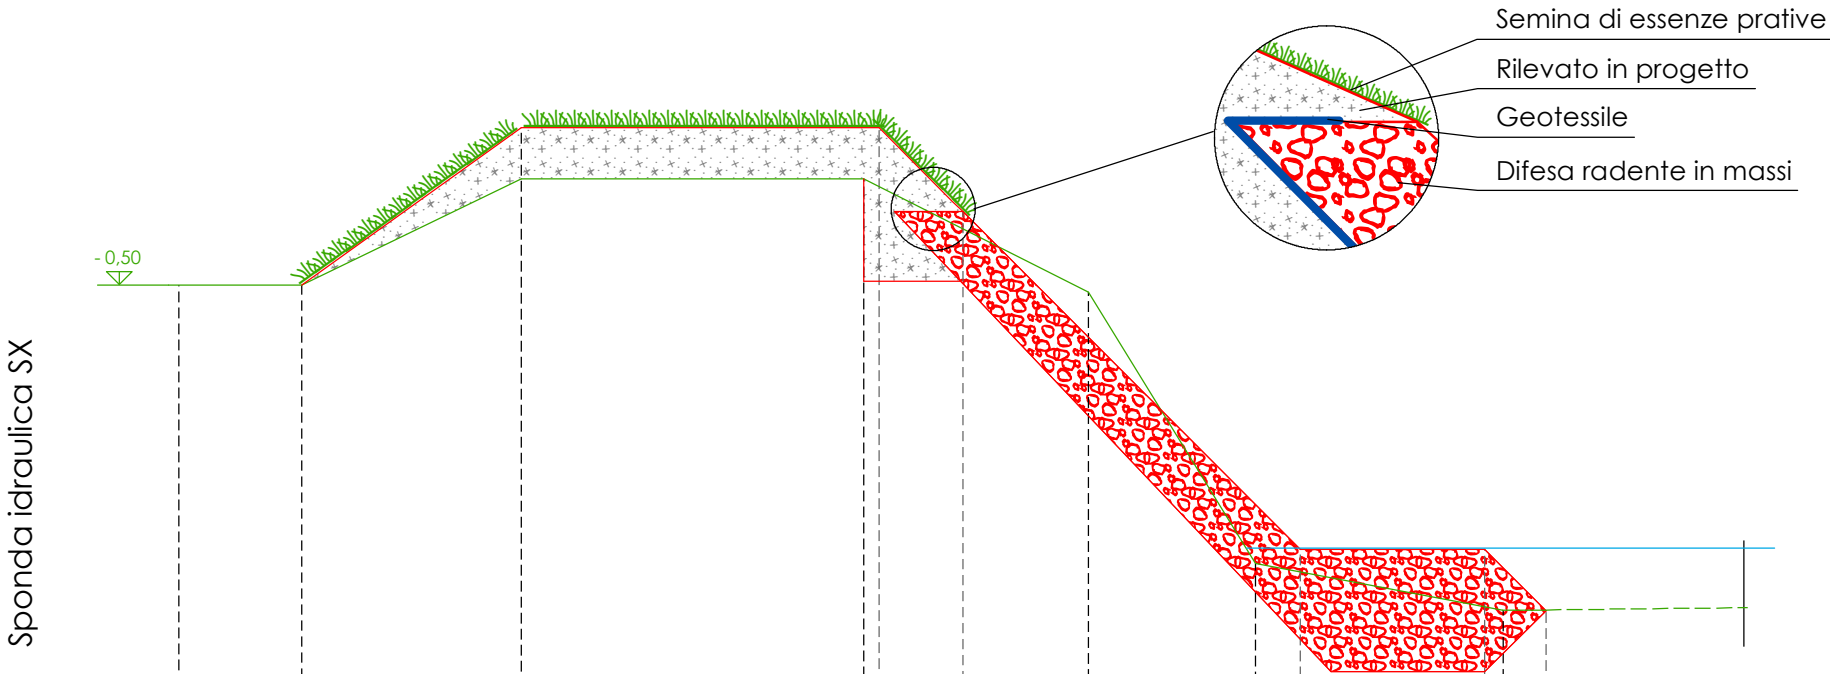

mc/ml	1,90	scavo a sezione
mc/ml	2,99	rilevato di recupero
mc/ml	2,65	rilevato
mc/ml	5,30	pietrame
ml/ml	7,00	tessuto non tessuto
ml/ml	7,30	semina essenze prative

QUOTA TERRENO (m)	-0,50	-0,50	+0,54	+0,54	-0,57	-3,22	-3,68
DISTANZE PARZIALI (m)	0,00	1,20	2,15	3,35	2,20	1,64	2,42
QUOTA di PROGETTO (m)	-0,50	-0,50	+1,04	+1,04	+0,23	-3,07	-3,07
DISTANZE di PROGETTO (m)	0,00	1,20	2,15	3,50	0,81	3,30	1,80