


ALVEO  
Sezione 1  
Progressiva: 0+000.00  
Scala: 1:200  
Quota di Riferimento: 20.00

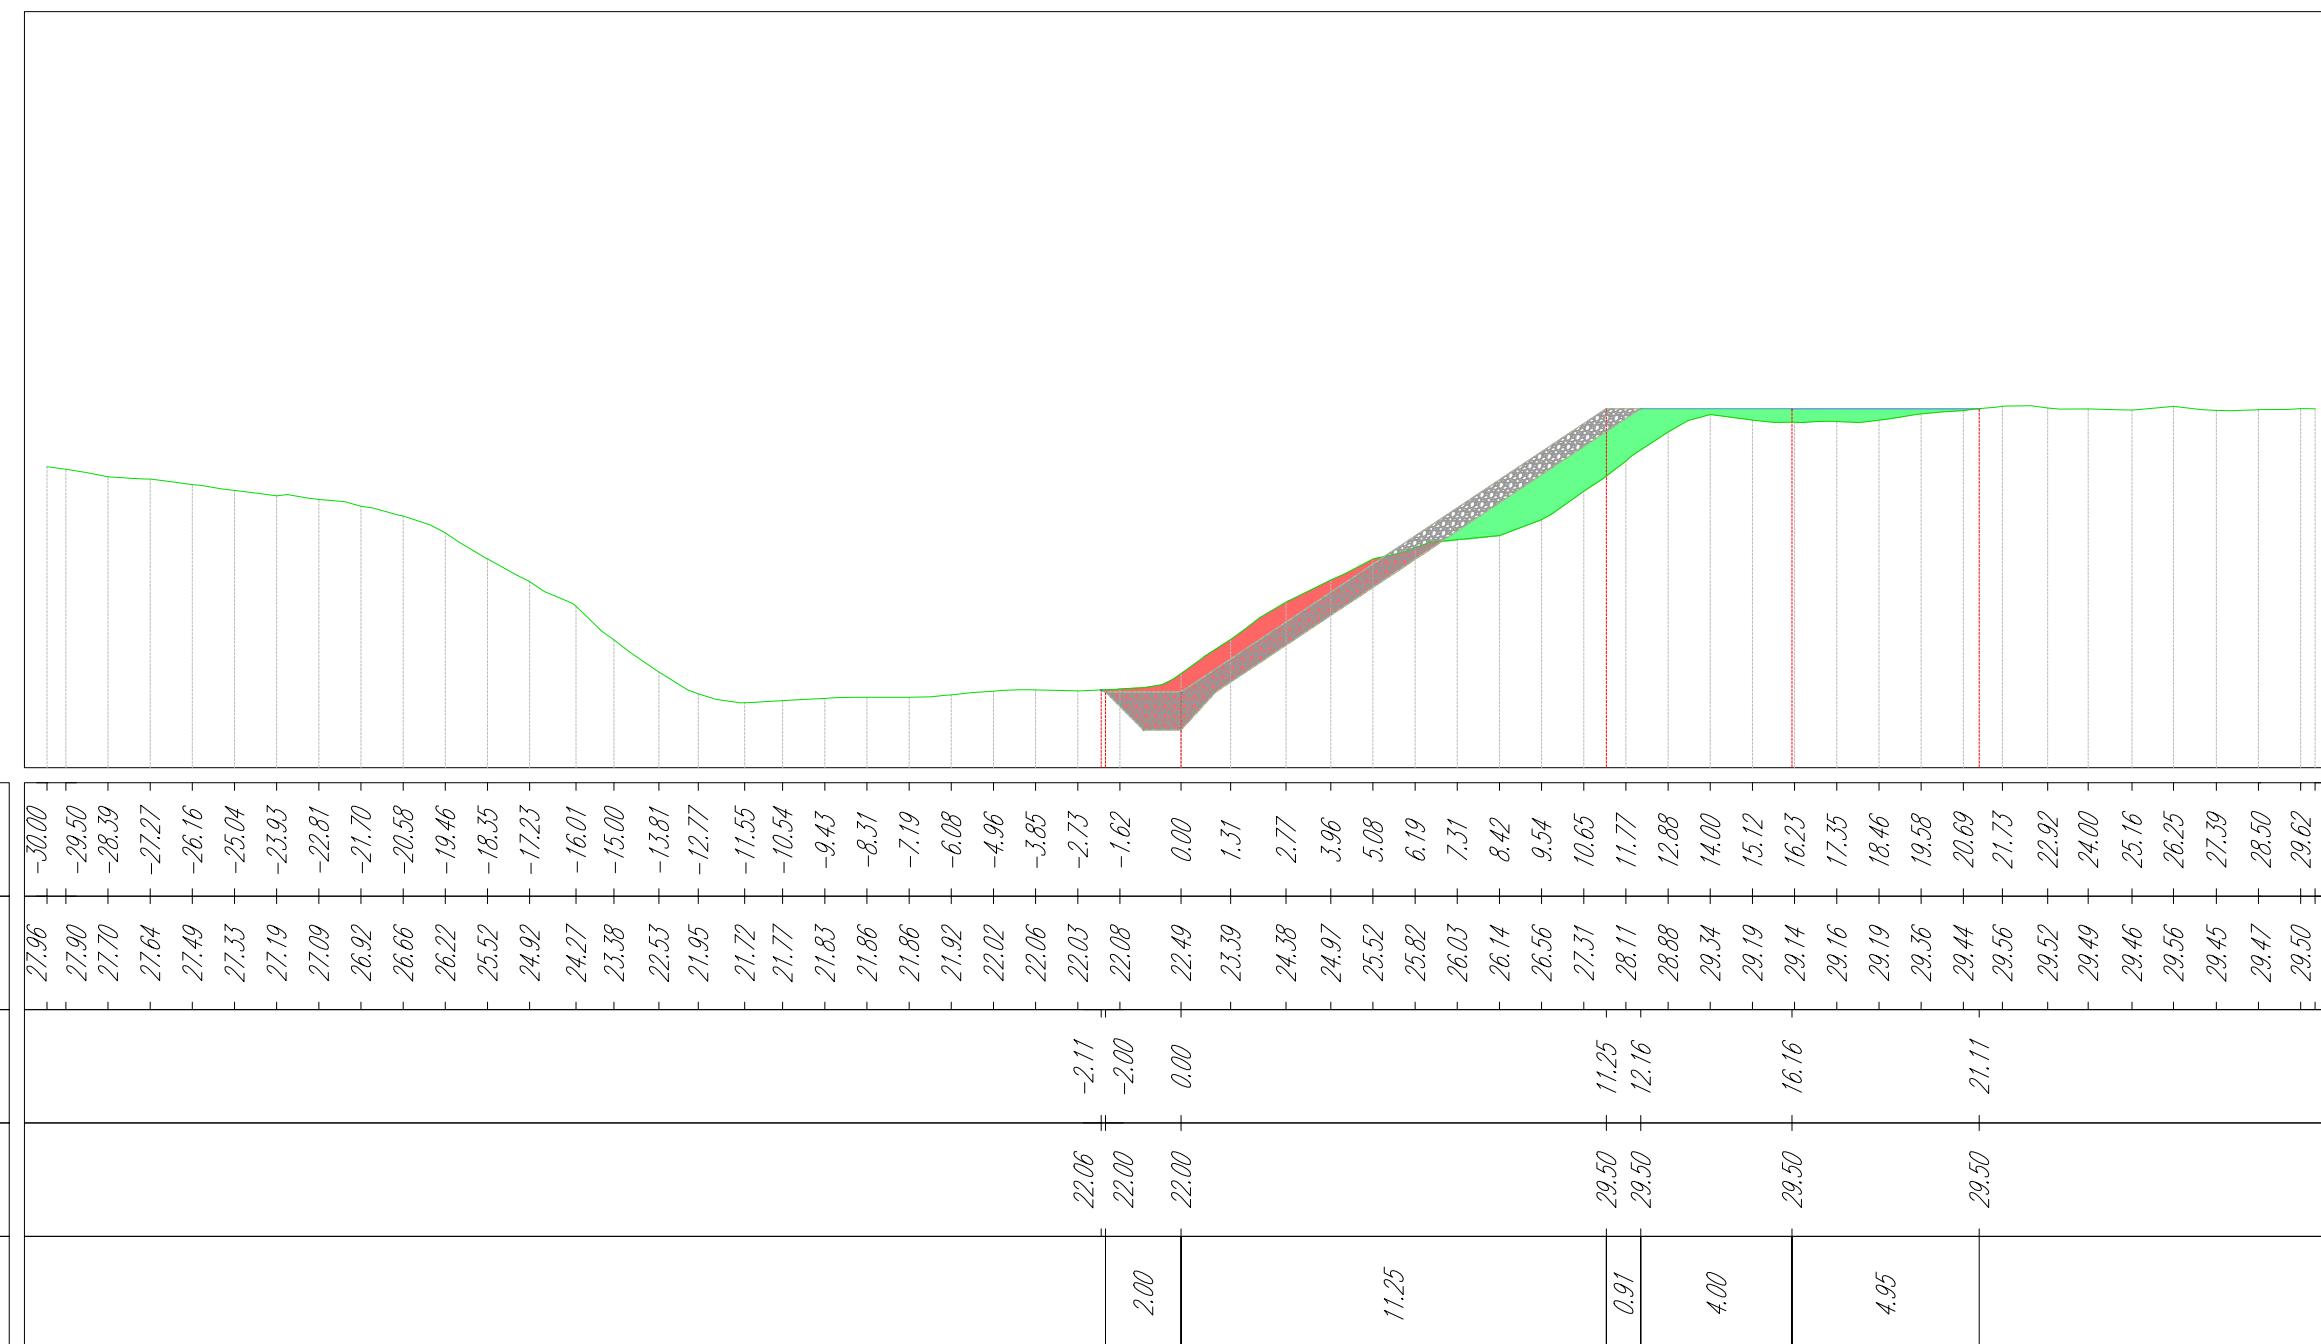

Volume totale sulla progressiva 0+00.00	
Area di sterio	8.02
Area di riporto	7.67
Vol. sterio	0.00
Vol. riporto	0.00
Vol. sterio cumul.	0.00
Vol. riporto cumul.	0.00
Vol. netto	0.00




Tabella materiali			
Materiale	Area (m <sup>2</sup> )	Volume (m <sup>3</sup> )	Vol. Cum. (m <sup>3</sup> )
Pietrame	8,79	0,00	0,00




LEGENDA SEZIONI

-  PIETREME
-  SCAVO
-  RILEVATO

LEGENDA PLANIMETRIA

	DIFESA SPONDALE IN PIETrame 50/300 kg
	BERMA DI FONDAZIONE IN PIETrame 300/1000 kg
	BANCA SPONDALE DI PROGETTO

ALVEO  
Sezione 2  
Progressiva: 0+020.00  
Scala: 1:200  
Quota di Riferimento: 20.00

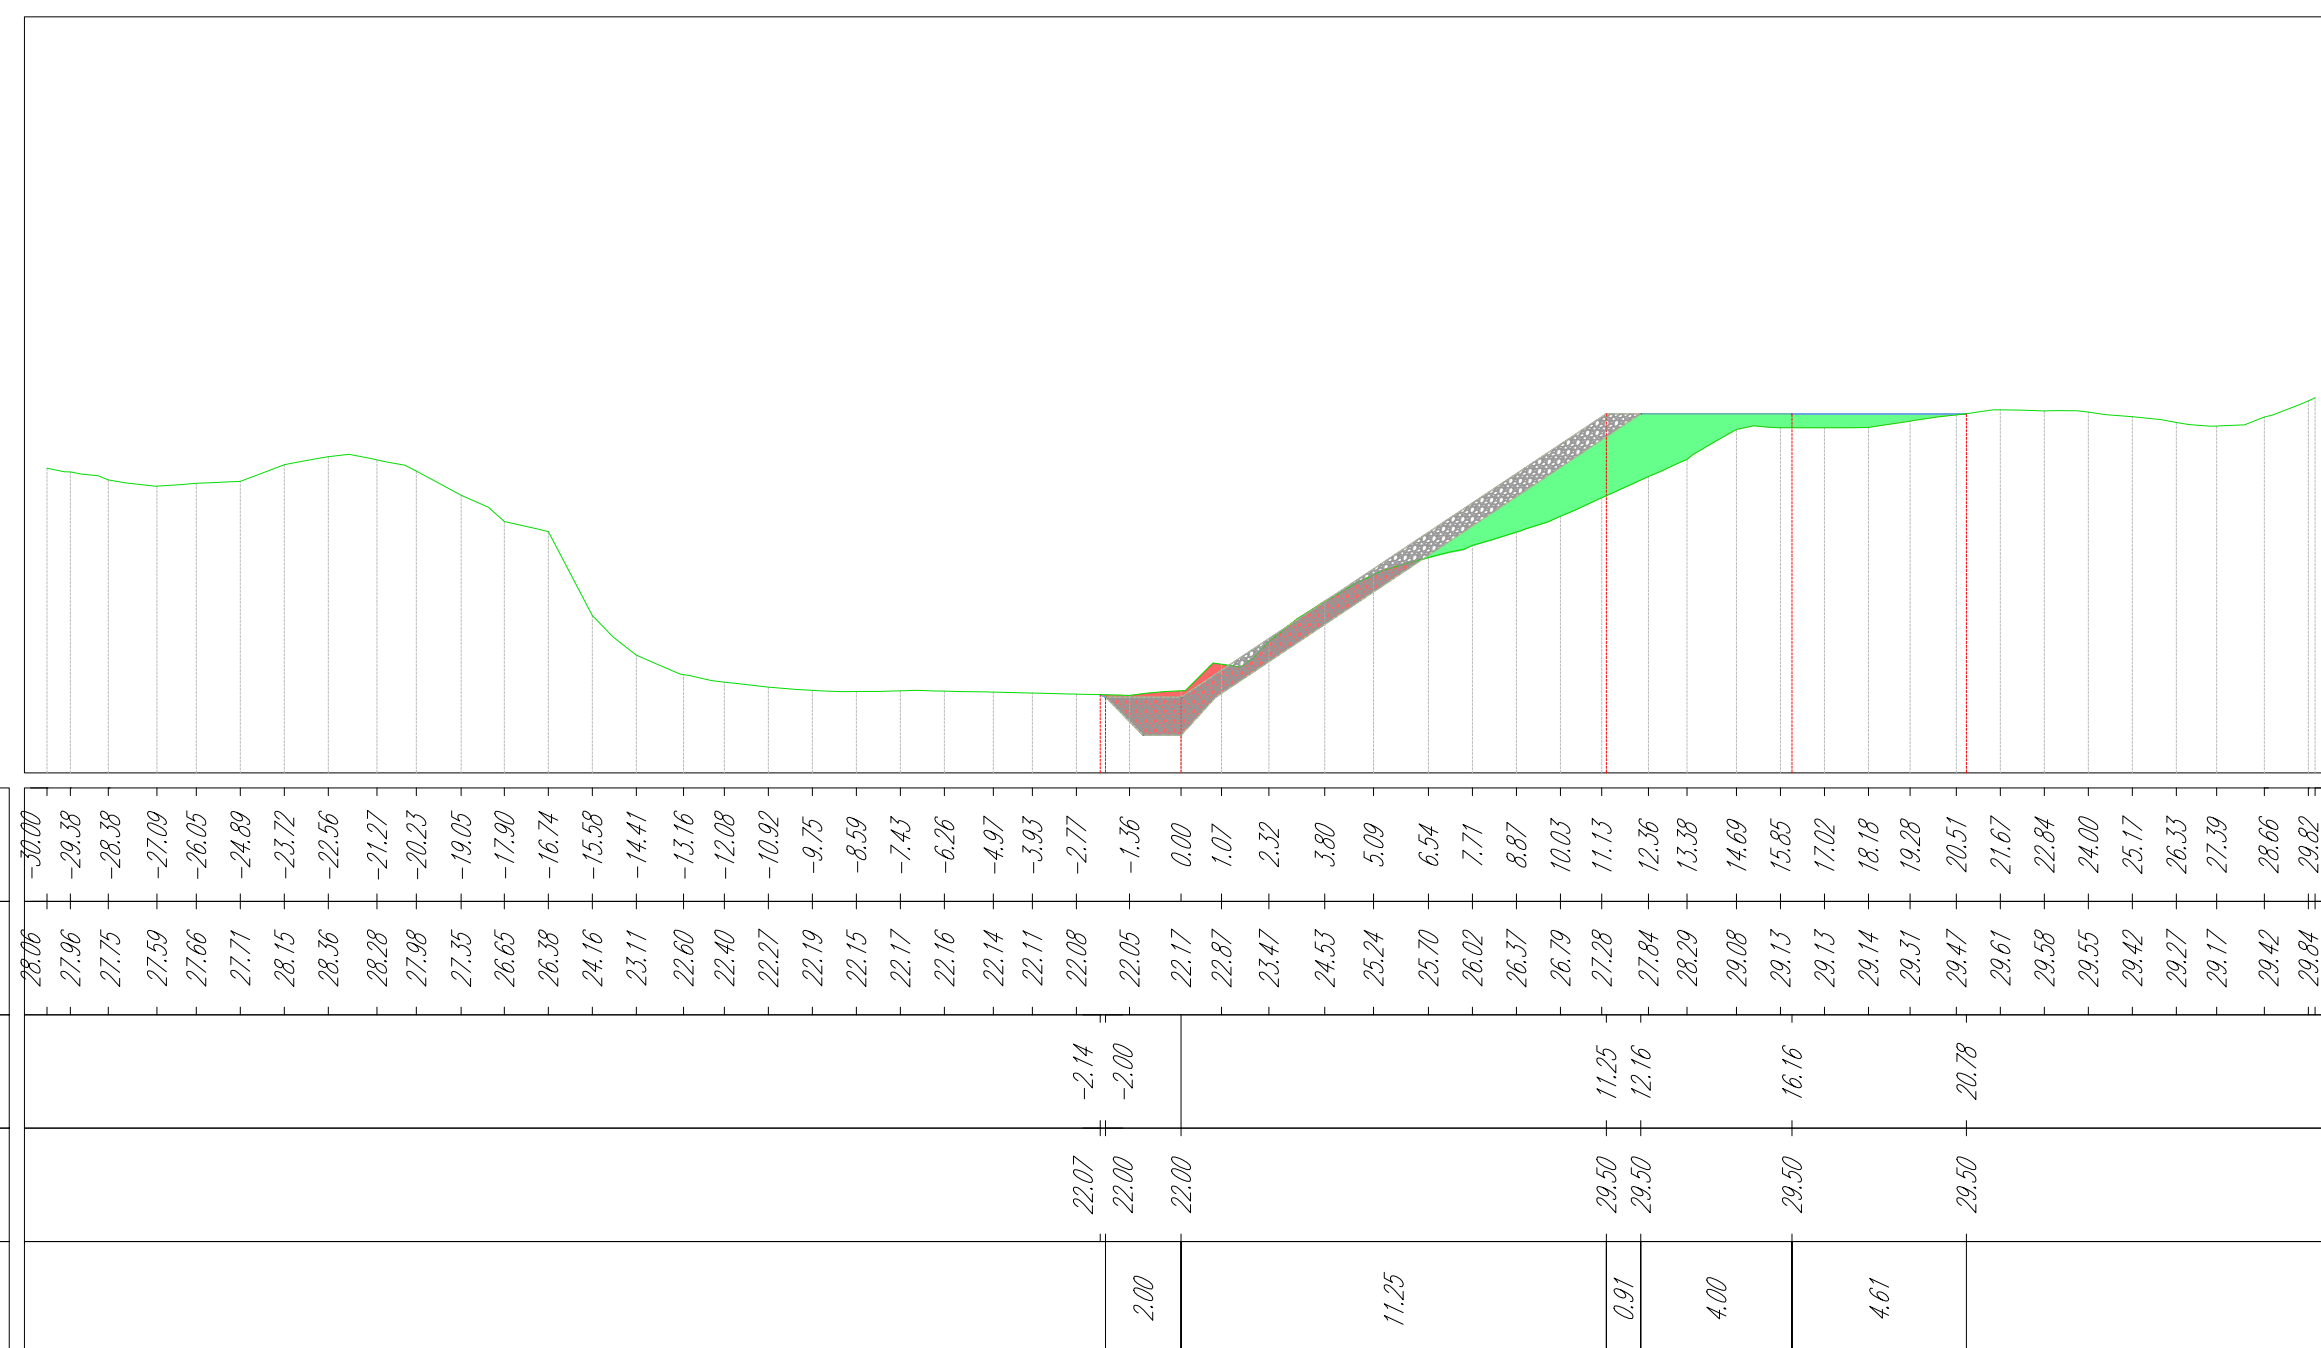

Volume totale sulla progressiva 0+20.00	
Area di sterro	5.27
Area di riporto	10.32
Vol. sterro	131.93
Vol. riporto	179.26
Vol. sterro cumul.	131.93
Vol. riporto cumul.	179.26
Vol. netto	-47.33

Tabella materiali			
Materiale	Area (m <sup>2</sup> )	Volume (m <sup>3</sup> )	Vol. Cur. (m <sup>3</sup> )
Pietrame	8,79	175,89	175,89

COESIONE ITALIA 2014-2020  
EMILIA-ROMAGNA

 Cofinanziato dall'Unione europea

 Regione Emilia-Romagna



**DIREZIONE TERRITORIALE IDROGRAFICA – EMILIA ROMAGNA ORIENTALE**  
**UFFICIO OPERATIVO DI MODENA**

**OPERE IDRAULICHE DI SECONDA CATEGORIA**  
**ESERCIZIO 2026 - FIUME SECCHIA**

MO-E-1418 - Lavori urgenti per la ripresa dissesto scarpata a fiume in destra idraulica stanti 151-152 fiume Secchia in comune di San Prospero (MO)

**CUP B78H23015710006**

**Importo complessivo: € 300.000,00**

### 06.4 SEZIONI TRASVERSALI SEZIONI 1-2

**Progettisti:** Ing. Paolo Cerchia

**EOS**  
INGEGNERIA

Sede operativa  
Via Tione, 3/A  
37069 - Villafranca di Verona (VR)  
Tel e Fax: 045 2213000  
email: eos.ingegneria@gmail.com

**Visto:** Il Responsabile del Progetto  
(Dott. Ing. Massimo Valente)

Data: 16/02/2026

Prot. n.

Perizia n. 481

Collaboratori: