



ALVEO  
Sezione 5  
Progressiva: 0+080.00  
Scala: 1:200  
Quota di Riferimento: 20.00

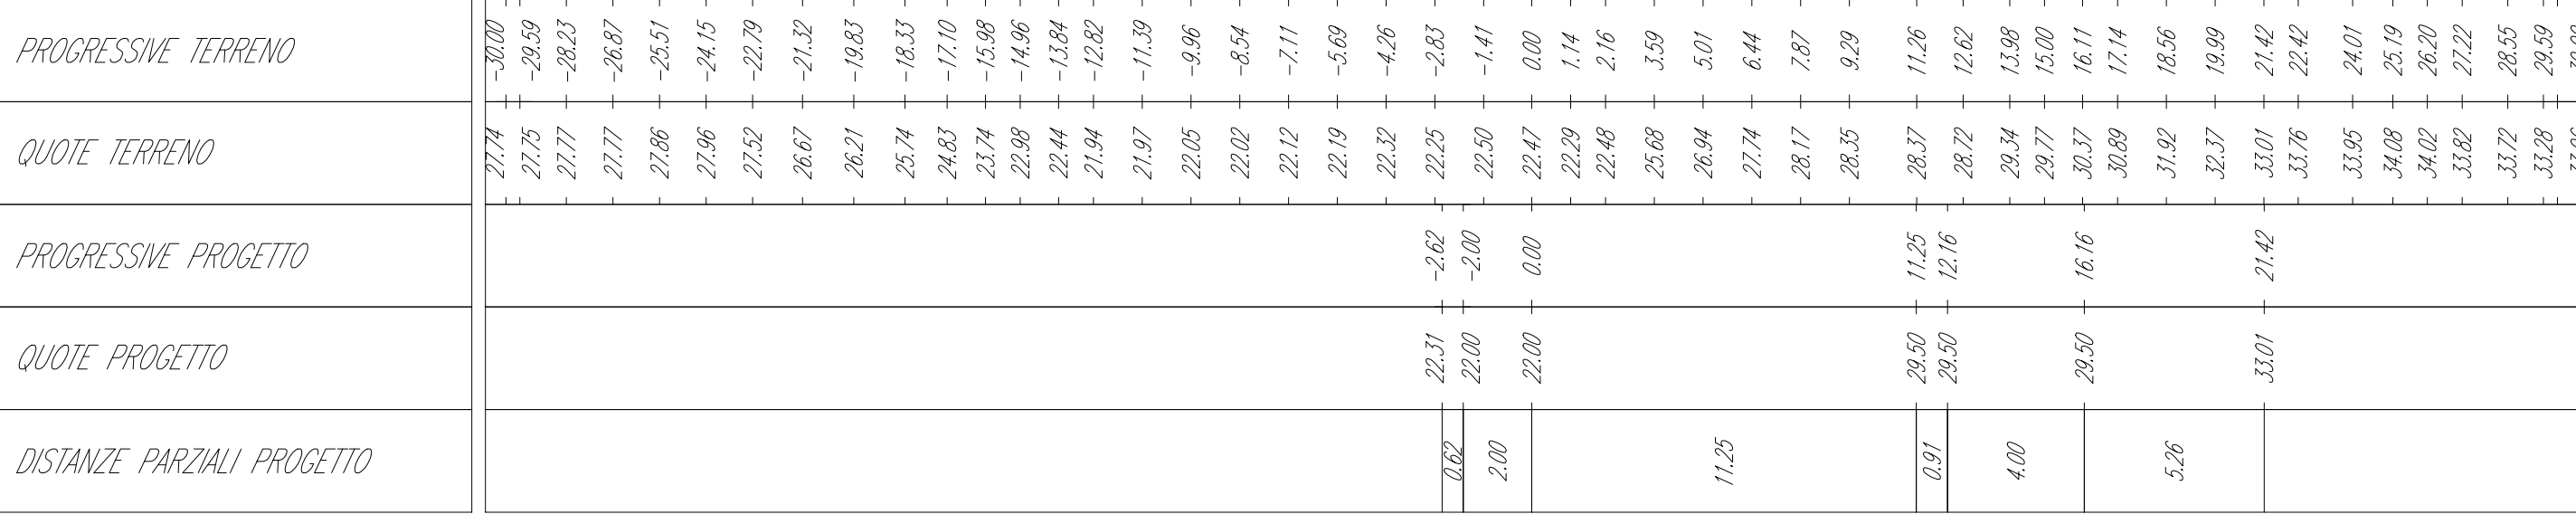

Volume totale sulla progressiva 0+80.00	
Area di sterro	19.25
Area di riporto	2.23
Vol. sterro	335.57
Vol. riporto	43.77
Vol. sterro cumul.	808.22
Vol. riporto cumul.	441.31
Vol. netto	366.92

Tabella materiali			
Materiale	Area (m <sup>2</sup> )	Volume (m <sup>3</sup> )	Vol. Cum. (m <sup>3</sup> )
Pietrame	8.79	175.89	703.55

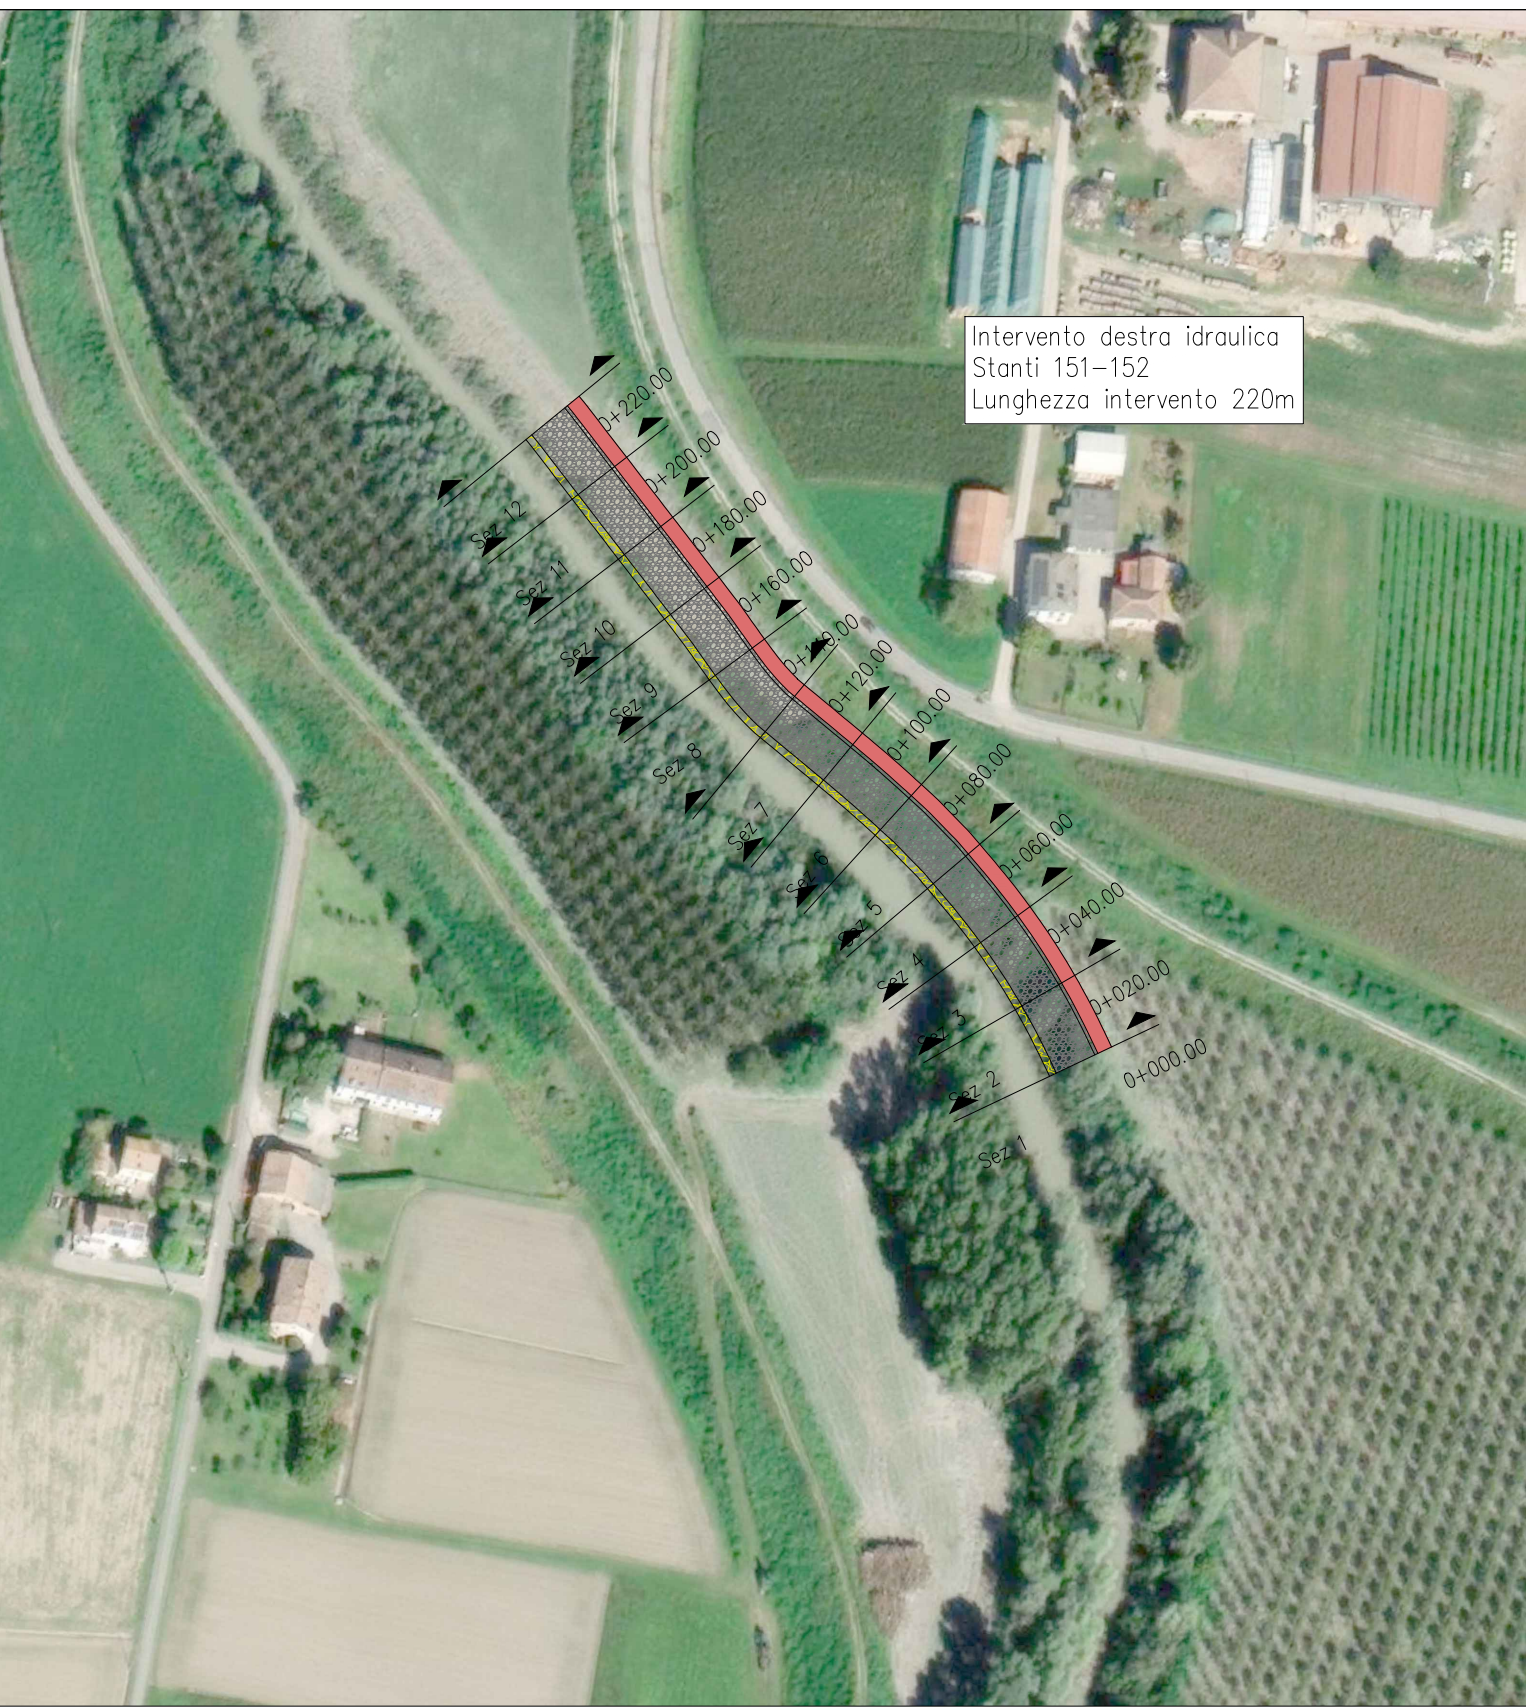

LEGENDA SEZIONI		LEGENDA PLANIMETRIA	
	PIETrame		DIFESA SPONDALE IN PIETrame 50/300 kg
	SCAVO		BERMA DI FONDAZIONE IN PIETrame 300/1000 kg
	RILEVATO		BANCA SPONDALE DI PROGETTO

ALVEO  
Sezione 6  
Progressiva: 0+100.00  
Scala: 1:200  
Quota di Riferimento: 20.00

