


Committente: AIPO Ufficio di Cremona
Torrente: COSIA
Comuni: Tavernerio e Como (CO)

PONTE


mori mantovani
Mori Mantovani srl
Via Verdi n. 11 - 43100 Parma

Manufatto N°
18

STRALCIO PLANIMETRICO 1:400

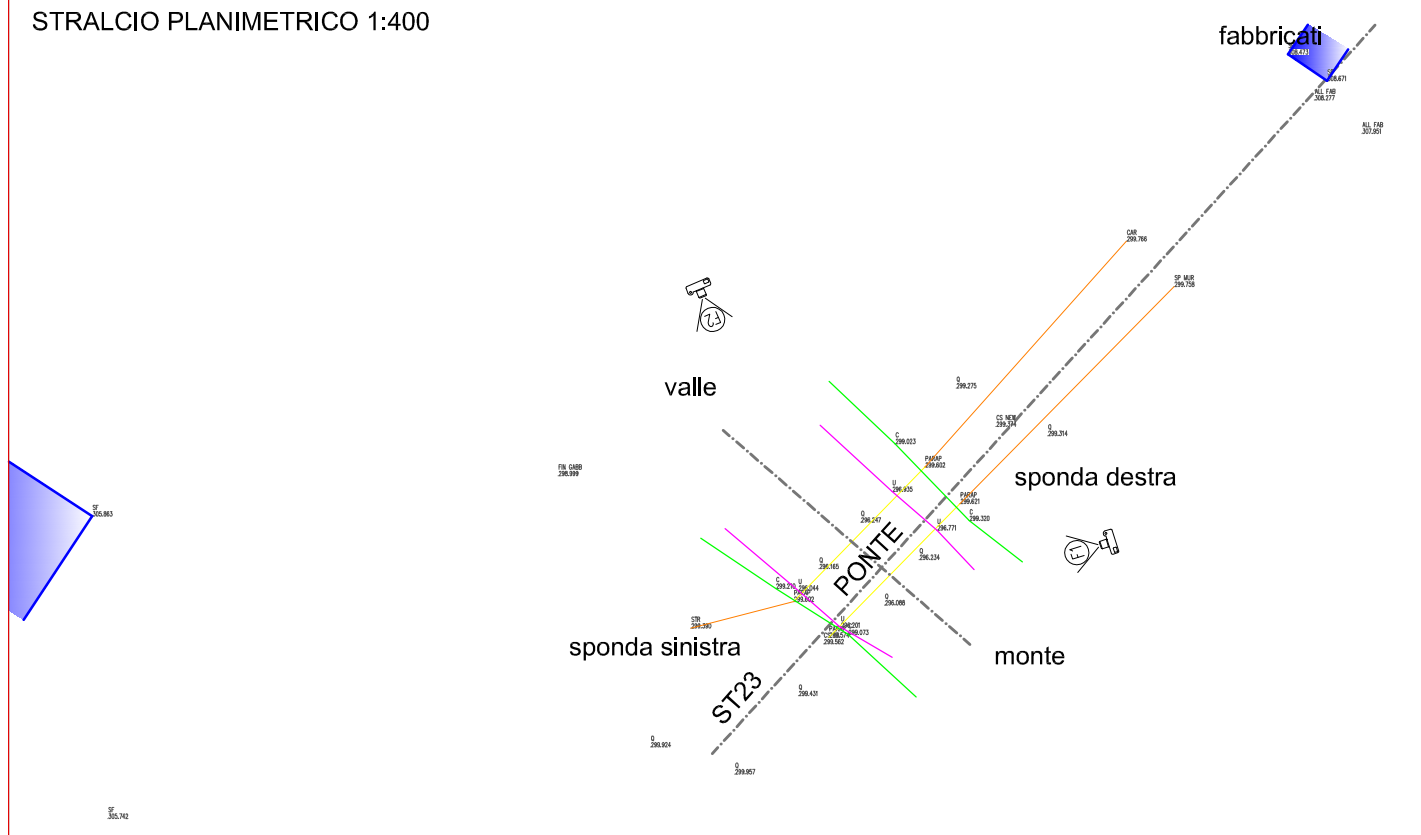

ST - SEZIONE TRASVERSALE 1:400

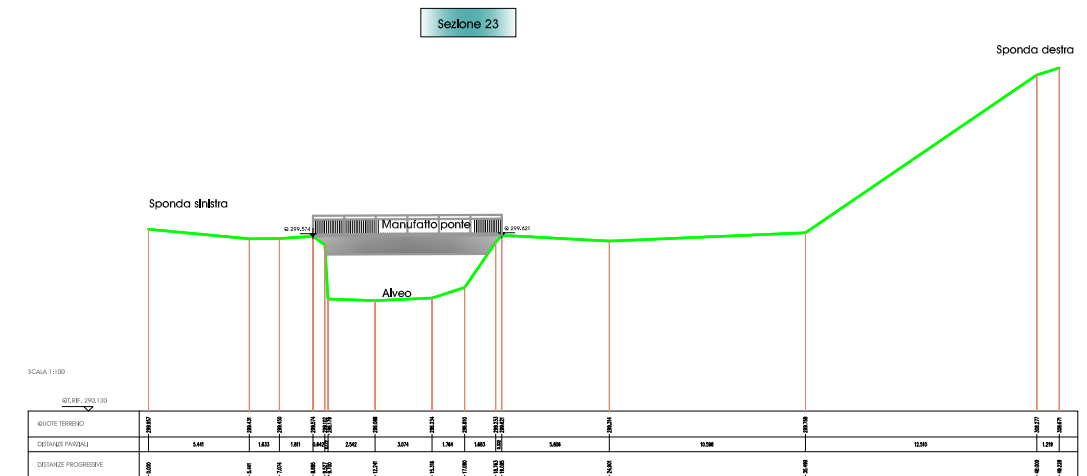

F1 - DOCUMENTAZIONE FOTOGRAFICA



F2 - DOCUMENTAZIONE FOTOGRAFICA

