

Committente: AIPO Ufficio di Cremona  
 Torrente: COSIA  
 Comuni: Tavernerio e Como (CO)


# PONTE

**morimantovani**


**Mori Mantovani srl**  
Via Verdi n. 11 - 43100 Parma

Manufatto N°  
05

STRALCIO PLANIMETRICO 1:250

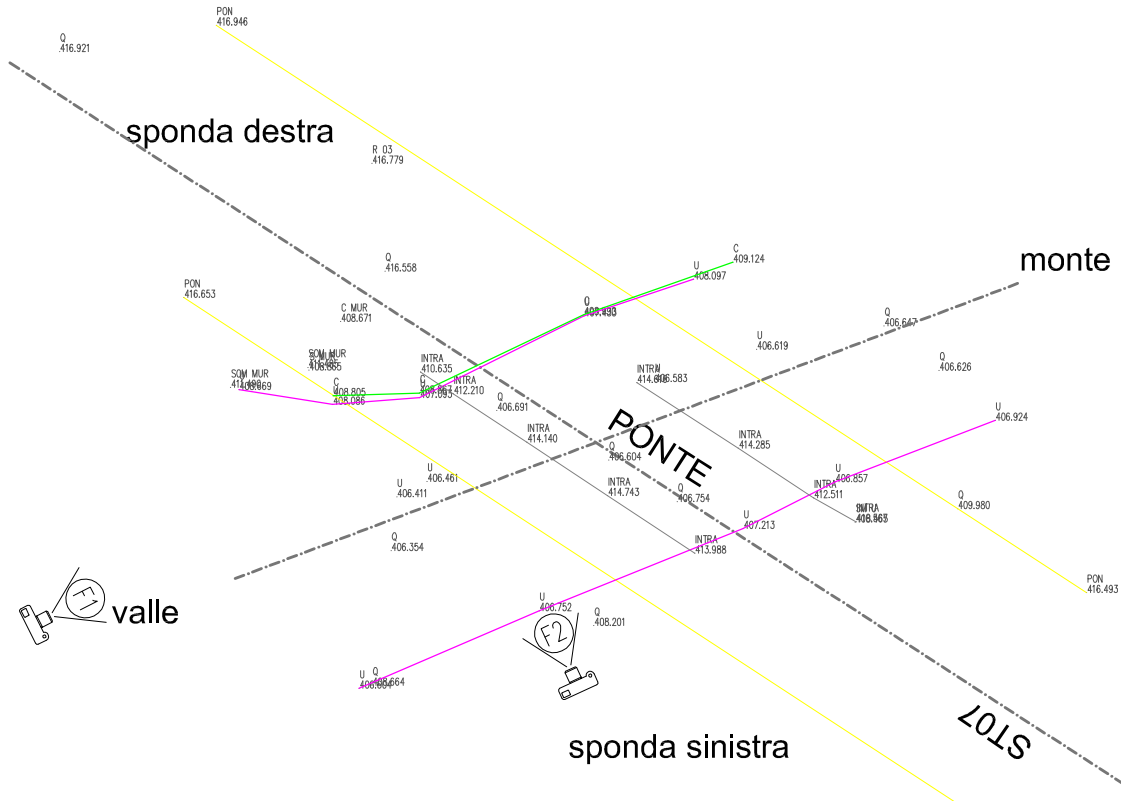

SEZIONE TRASVERSALE 1:400

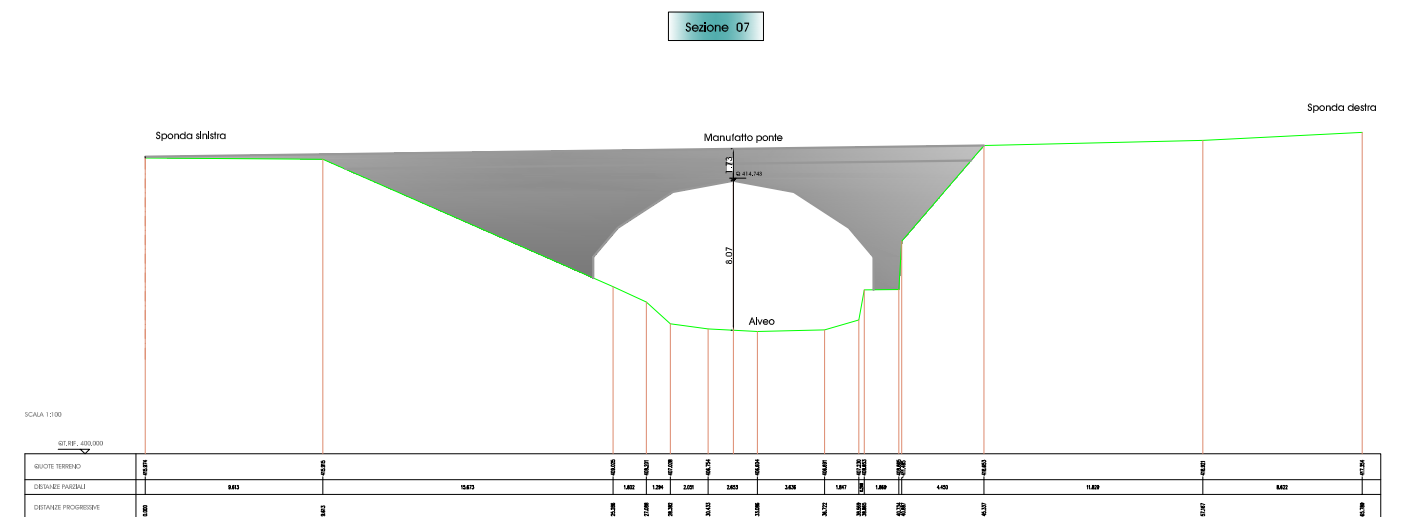

## F1 - DOCUMENTAZIONE FOTOGRAFICA



## F2 - DOCUMENTAZIONE FOTOGRAFICA

