


CTR 10.000 - Carta tecnica regionale



CTR50 - Regione Lombardia - Sezione C5 - 1:50.000

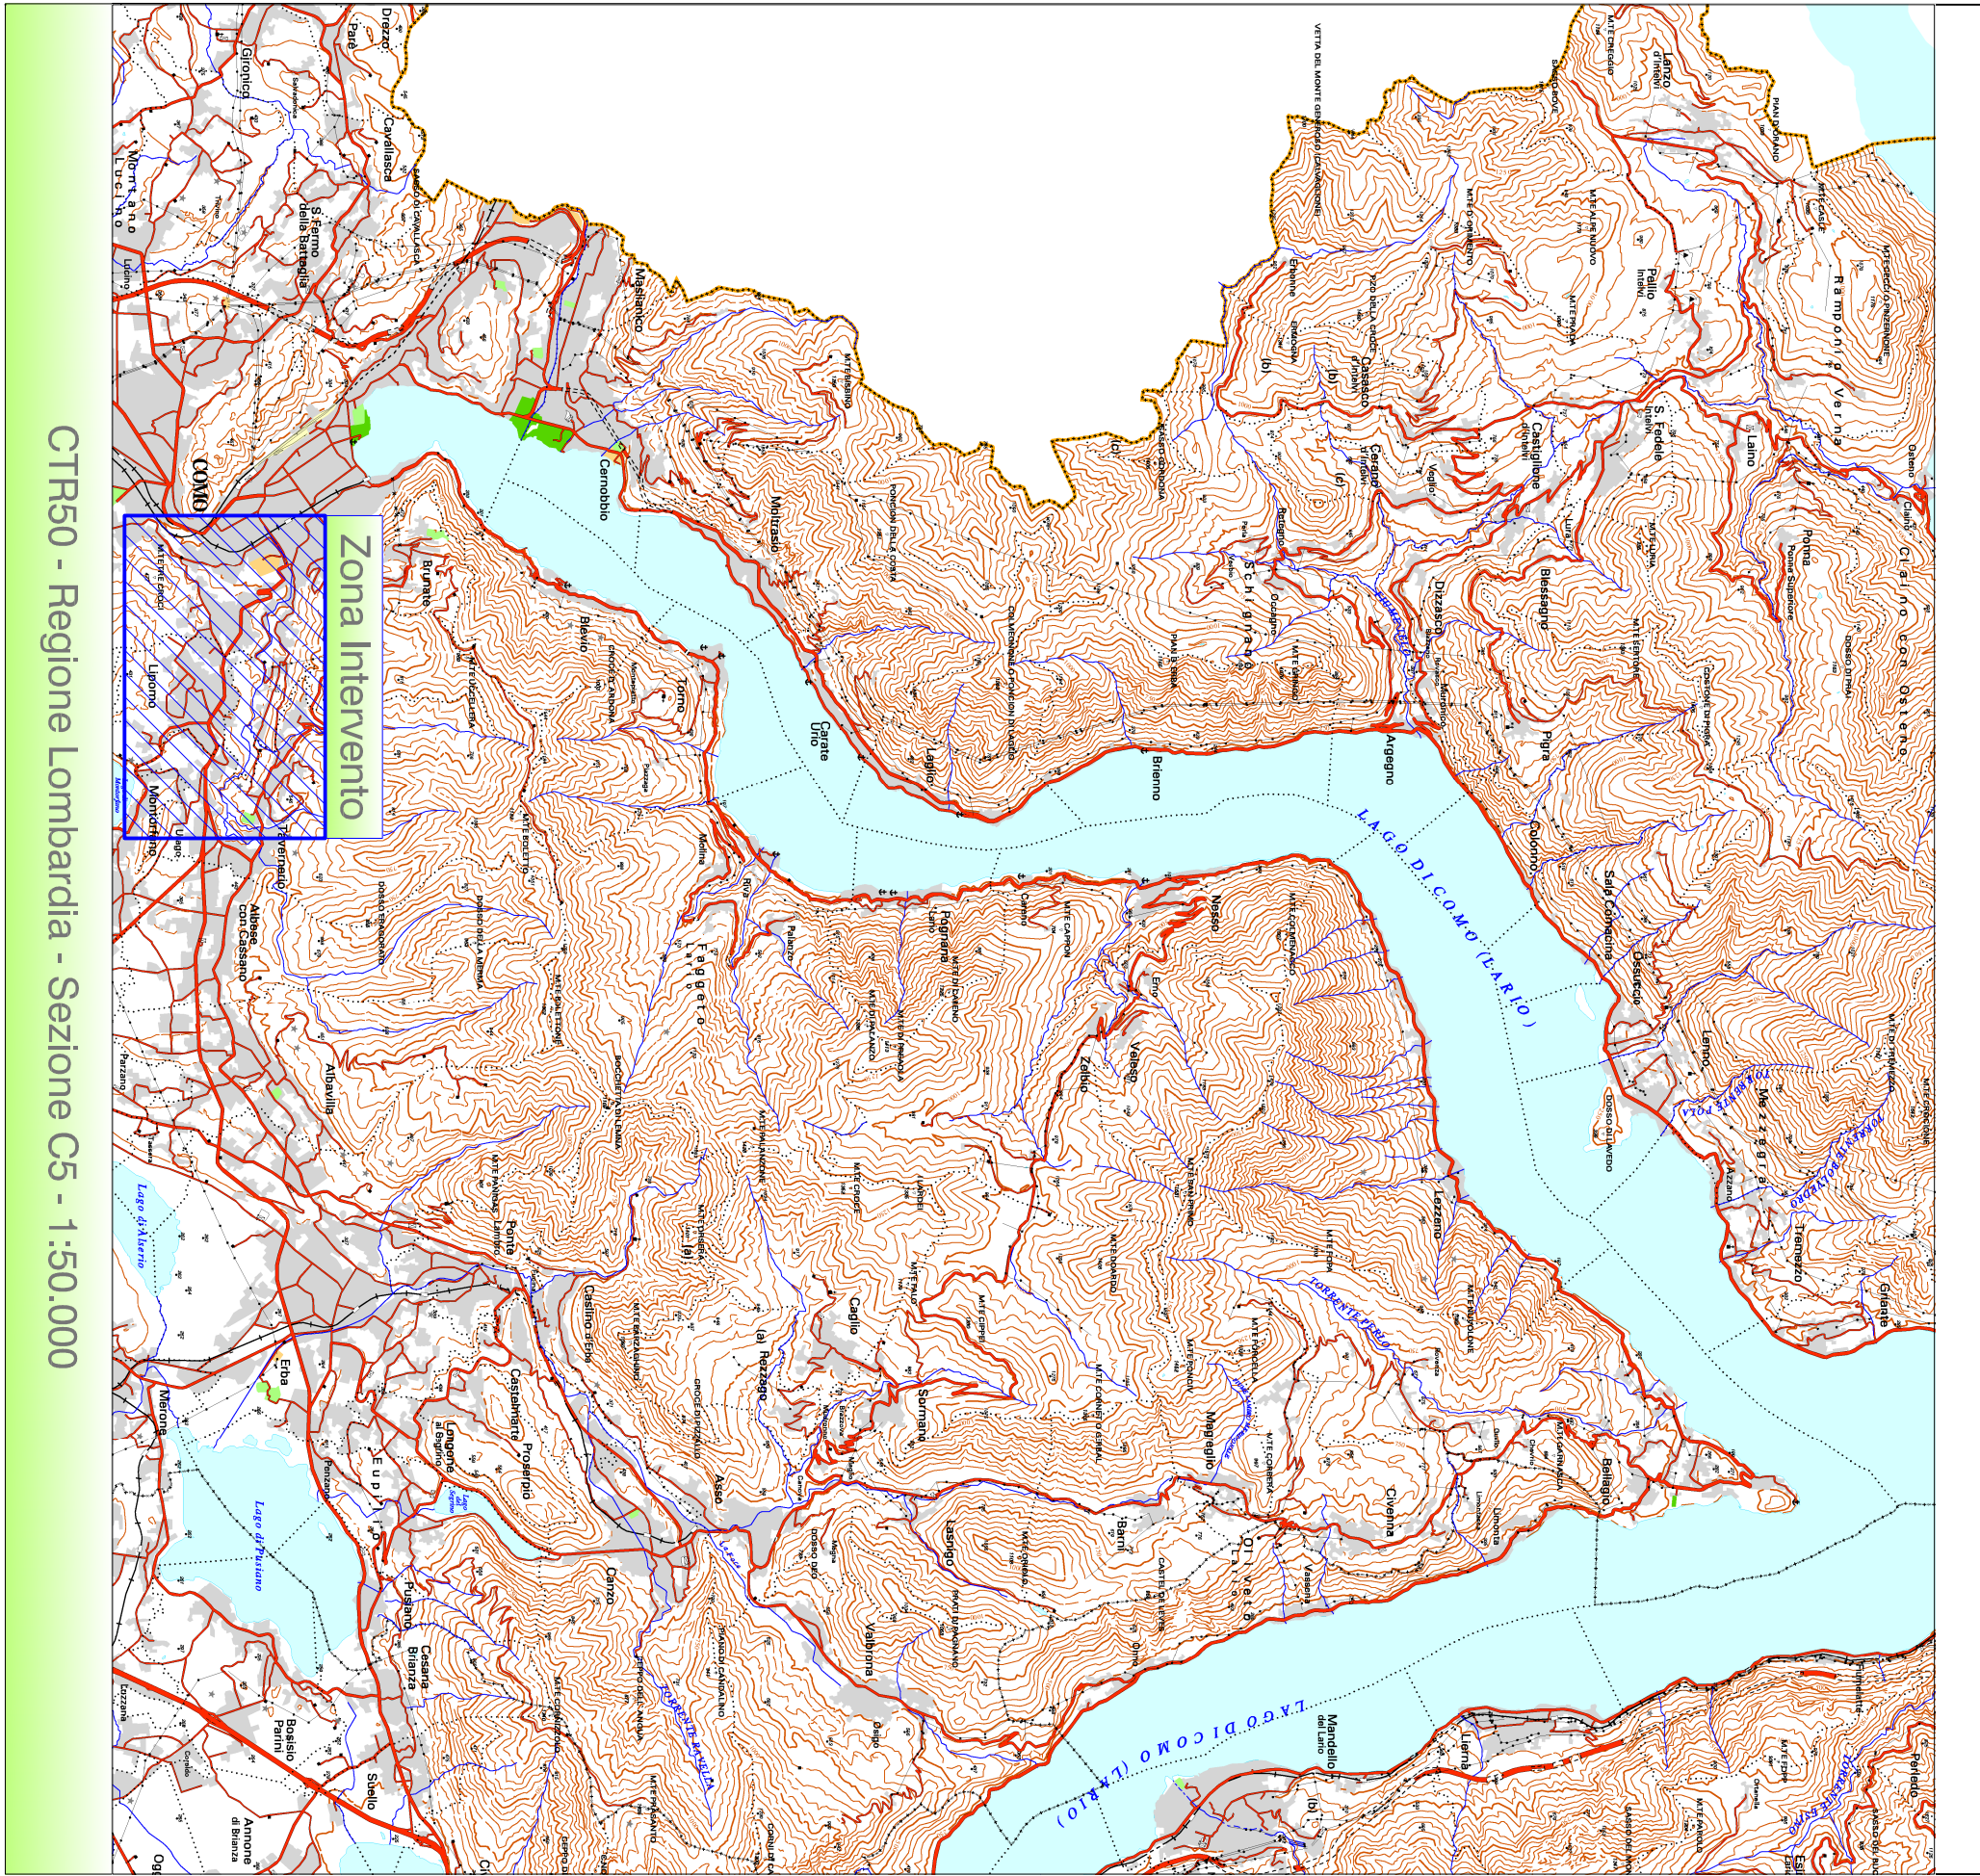

Agenzia Interregionale per il fiume Po
UFFICIO DI CREMONA
- Opere Idrauliche 3^a del Fiume Costa -
(dalla 2^a sponda 187 a 221)

LAVORI DI DISEGNO, STUDIO E PROGETTAMENTO E
MANUTENZIONE DELLE OPERE IN CANTIERE IN TUTTI I TRATTI SALTORE DEL F.
COSTA NEI COMUNI DI COMO E TAVERNEIO.
Annuale, 2007

PROGETTO ESECUTIVO

Importo Perizia €. 400.000,00

TAV. 4.1 - COROGRAFIA

SCALA "VARE"

PROGETTISTI:


Inge. LA VIGIA MARCO
Inge. BOTTA ISABELLA

TECNICI COLLABORATORI ALLA PROGETTAZIONE:

Funz. Tec. geom. AUTORELLO FERNANDO
Ingegnere Idraulico ZAMBINI ANGELO

IL RESPONSABILE DEL PROCEDIMENTO
(ING. RIZZO SALVATORE)

PERIZIA N°
DATA:
PROT. N°:
AGGIORNAMENTI

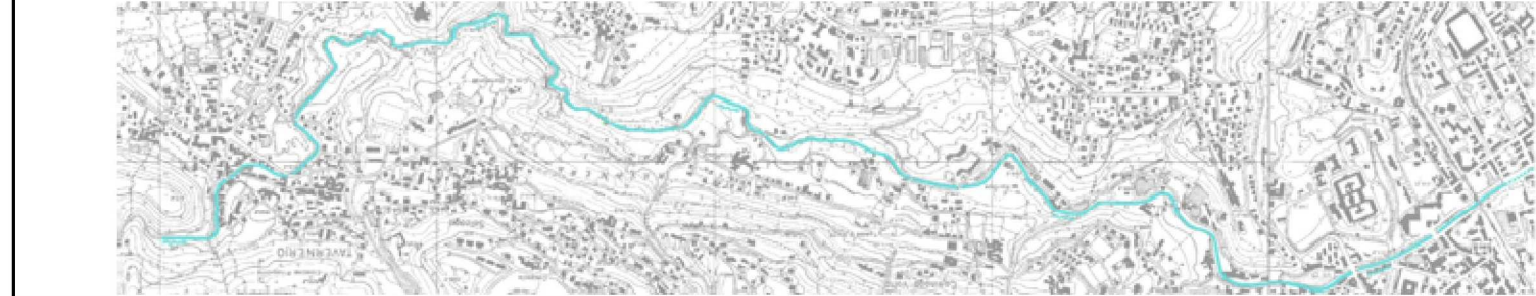

Via Giovanni Cusani, 7 - 26100 CREMONA - tel. (0372) 80821 - e-mail: ufficiociv@agenziaipo.it