SEZIONE B–B

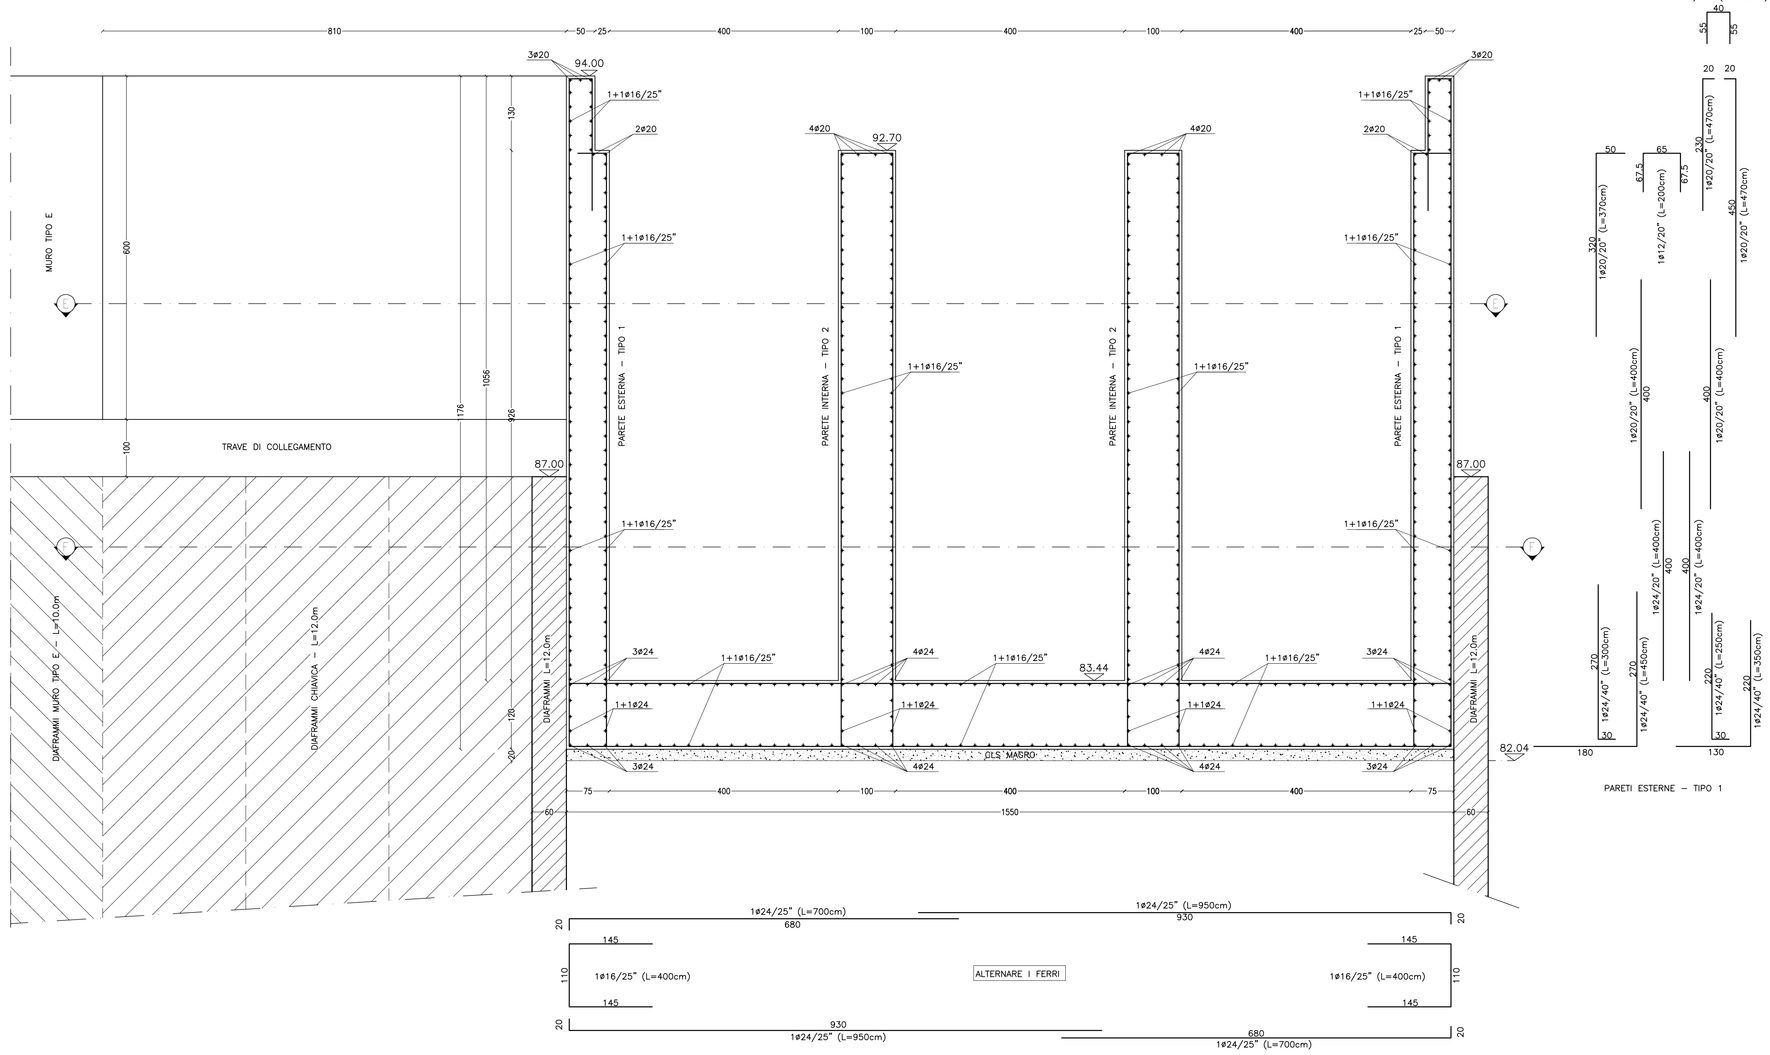

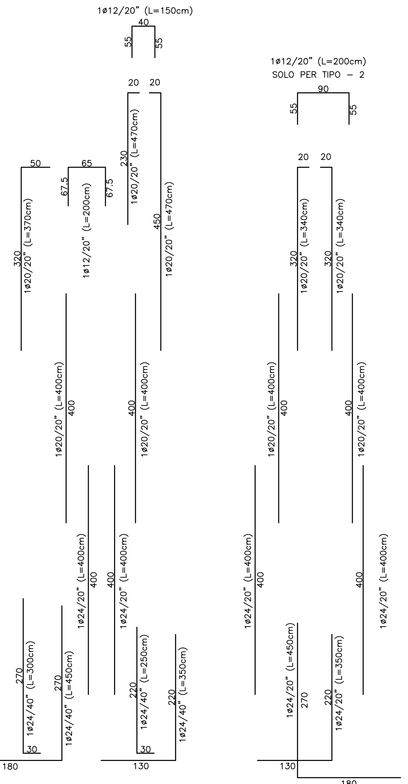

PARETI ESTERNE – TIPO 1

PARETI INTERNE – TIPO 2
PARETI INTERNE – TIPO 4

AI LATI DEGLI SCASSI FERRI VERTICALI TUTTI #24, COME E INDICATO NELLE SEZIONI E–E, F–F

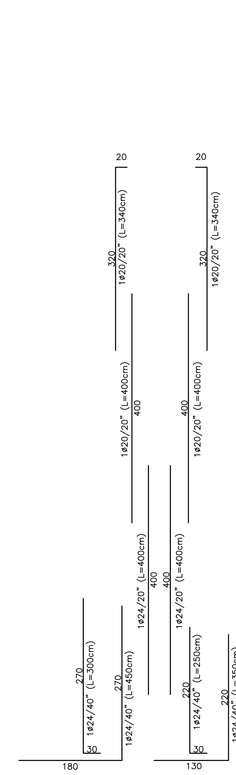

PARETI ESTERNE – TIPO 3

SEZIONE A–A

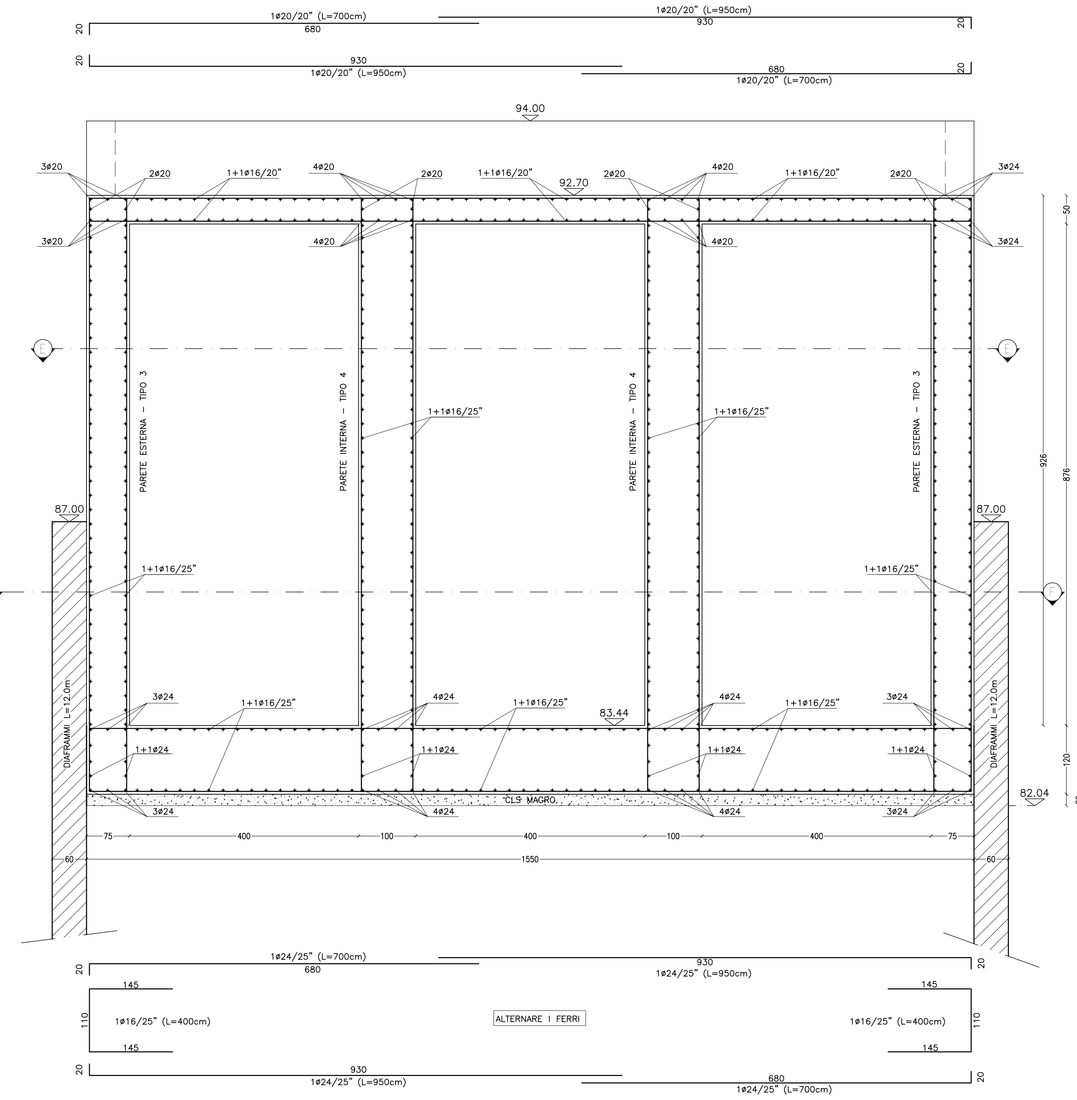

SEZIONE C–C

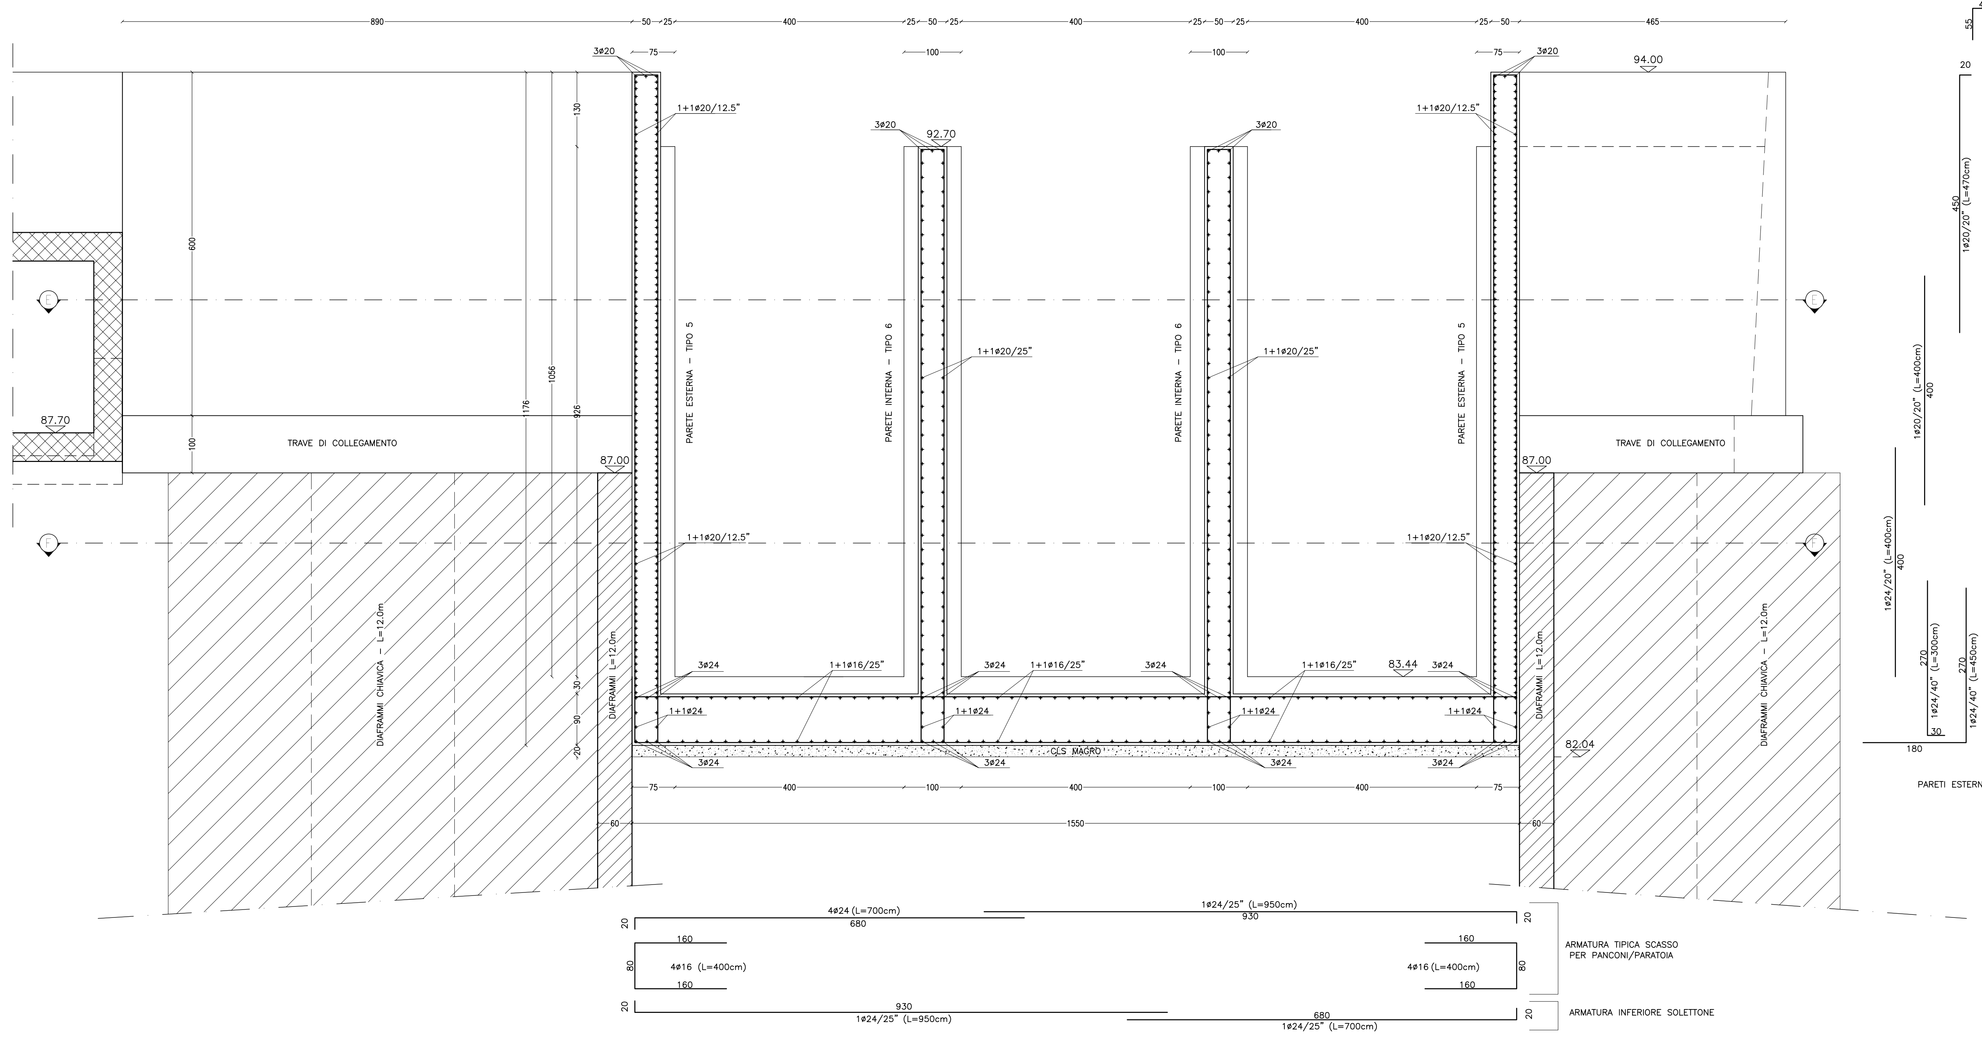

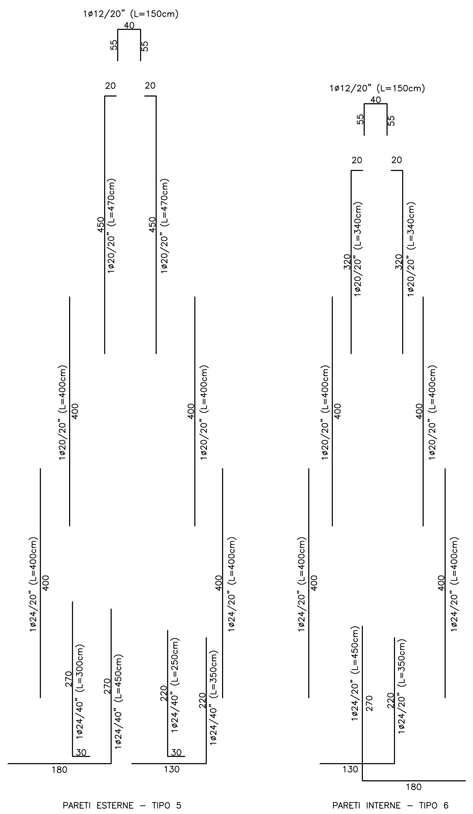

PARETI ESTERNE – TIPO 5

PARETI INTERNE – TIPO 6

SEZIONE G–G

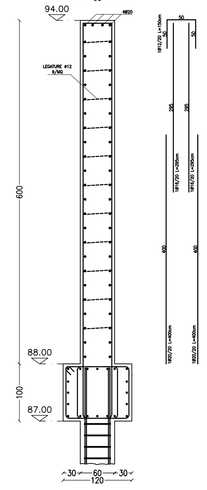

PRESCRIZIONI:

CLS STRUTTURE	CONFORME UNI 11104 CLASSE DI RESISTENZA MINIMA C28/35 CLASSE DI ESPOSIZIONE XC2–XA1 DIAMETRO MAX INERTI 25 mm RAPPORTO MAX. A/C=0.55 CONSISTENZA S4
CLS MAGRO	CONFORME UNI 11104 CLASSE DI RESISTENZA MINIMA C12/15 CLASSE DI ESPOSIZIONE X0
ACCIAIO IN BARRE ACCIAIO IN RETI	B450C B450A
COPRIFERRO	5.0 cm minimo

SOVRAPPORRE I FERRI LONGITUDINALI DI ALMENO 35 DIAMETRI

PREVEDERE GIUNTI BENTONITICI IN OGNI RIPRESA DI GETTO ORIZZONTALE E VERTICALE; DOVE SONO INDICATI I GIUNTI STRUTTURALI VERTICALI PREVEDERE WATERSTOP IN GOMMA

NELLA PLATEA DI FONDAZIONE E NELLE SOLETTE ORIZZONTALI PREVEDERE PINNE O CAVALLETTI CON UN PASSO PARI A 50 VOLTE IL DIAMETRO DELLE BARRE D'ARMATURA UTILIZZATE

NELLE PARETI PREVEDERE LEGATURE DI COLLEGAMENTO ø12 TRA LE GABBIE D'ARMATURA IN RAGIONE DI 9 A MQ

AIPO

AGENZIA INTERREGIONALE PER IL FIUME PO
Via Garibaldi 75
43100 PARMA

REALIZZAZIONE DI UNA CHIAVICA SUL RIO LORETO ALLA CONFLUENZA IN SPONDA SINISTRA DEL FIUME TANARO IN COMUNE DI ALESSANDRIA (AL-E-1771)

PROGETTO ESECUTIVO

INDICE	DATA	MODIFICHE	DISEGN.	CONTR.	APPROV.
00	MAR-11	Prima emissione	GT	GT	NP

MANUFATTO CHIAVICA: armature (1/2)

I PROGETTISTI:
Ing. Denis Cerlini
Ing. Marco Bellicchi
Ing. Michele Ferrari
Ing. Nicola Pessarelli

HANNO COLLABORATO:
Ing. Cecilia Benassi
Ing. Elena Bocciarelli
Ing. Achille Iasoni
Ing. Daniele Mori
Ing. Graziano Trombi

MAJONE&PARTNERS Via Inama, 7 - 20133 Milano - tel. +39.02.70120918 fax +39.02.70120923
ADVISORY Via Cavalletto, 16 - 43121 Parma - tel. +39.0521.508418 fax +39.0521.221522

SCALA: 1:50

DISEGNO: LOR 3006

Marzo 2011

M-G-017