CANALE DI SCARICO
Sezione quota +89.00




SEZIONE I–I




SEZIONE X–X

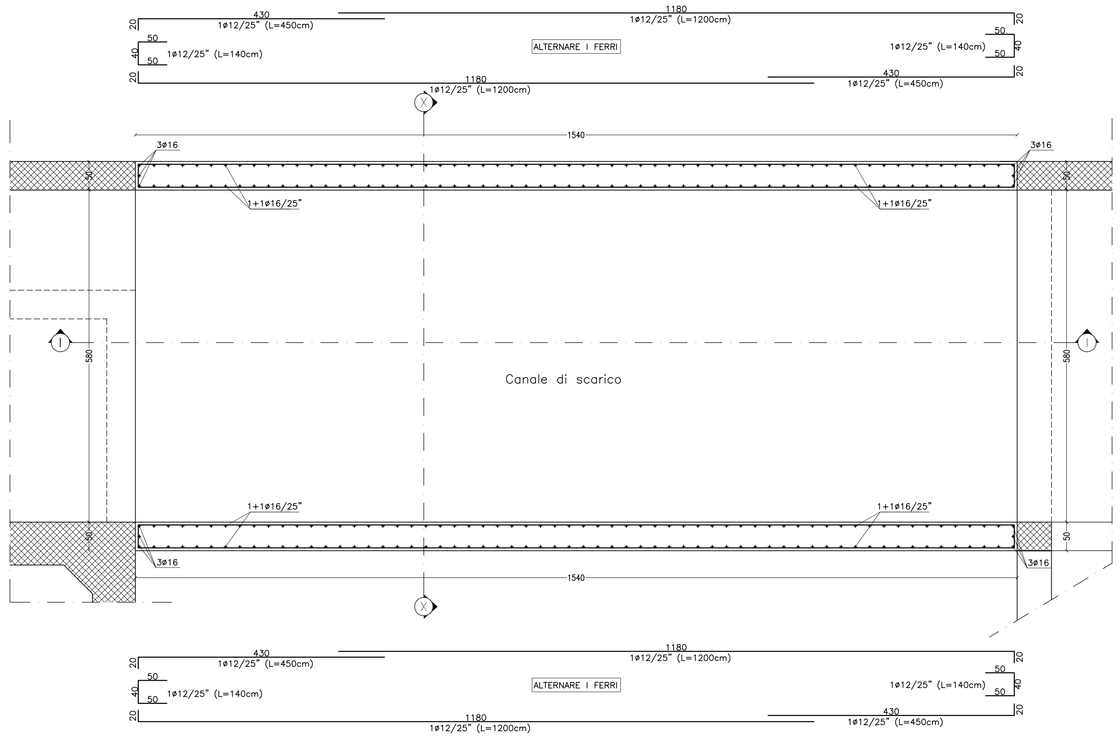


VASCA DI RESTITUZIONE
Sezione quota +89.00

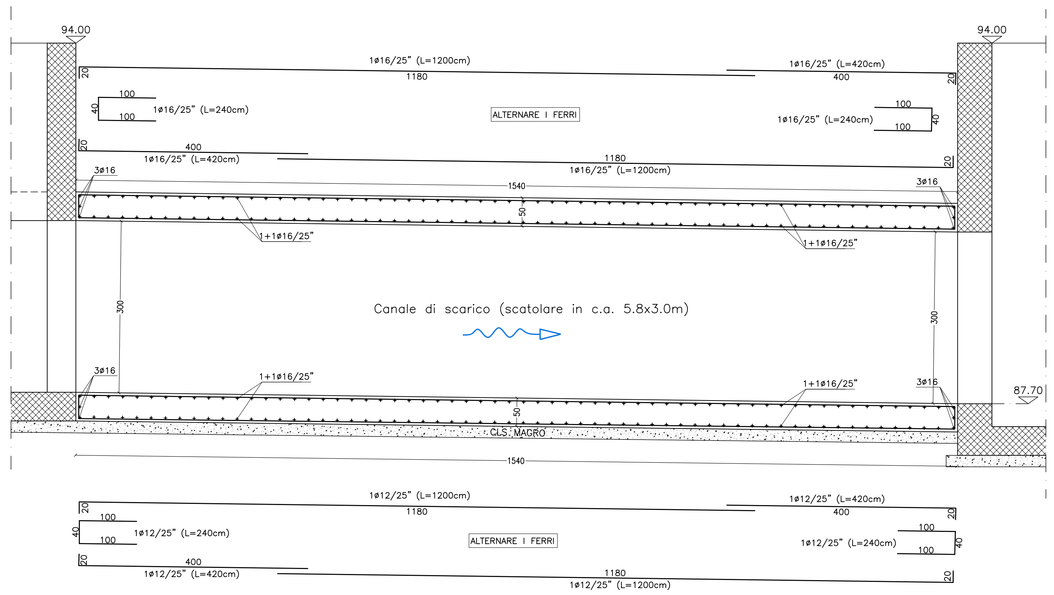


VASCA DI RESTITUZIONE
Sezione quota +92.00

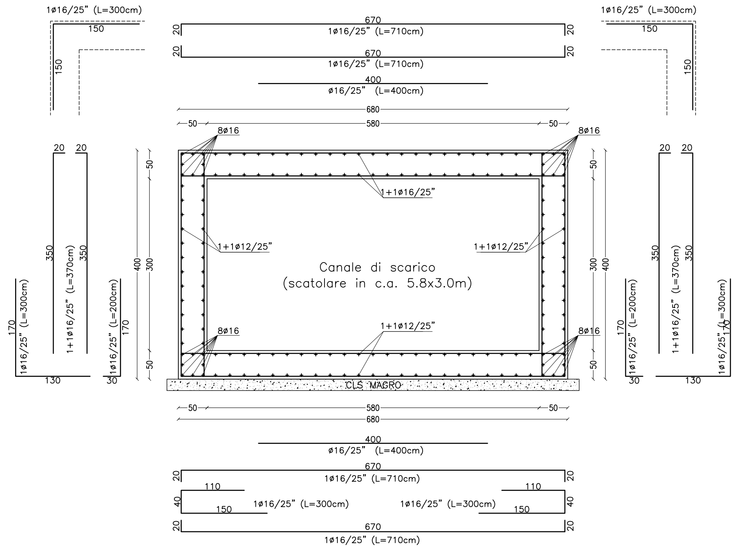


SEZIONE I–I

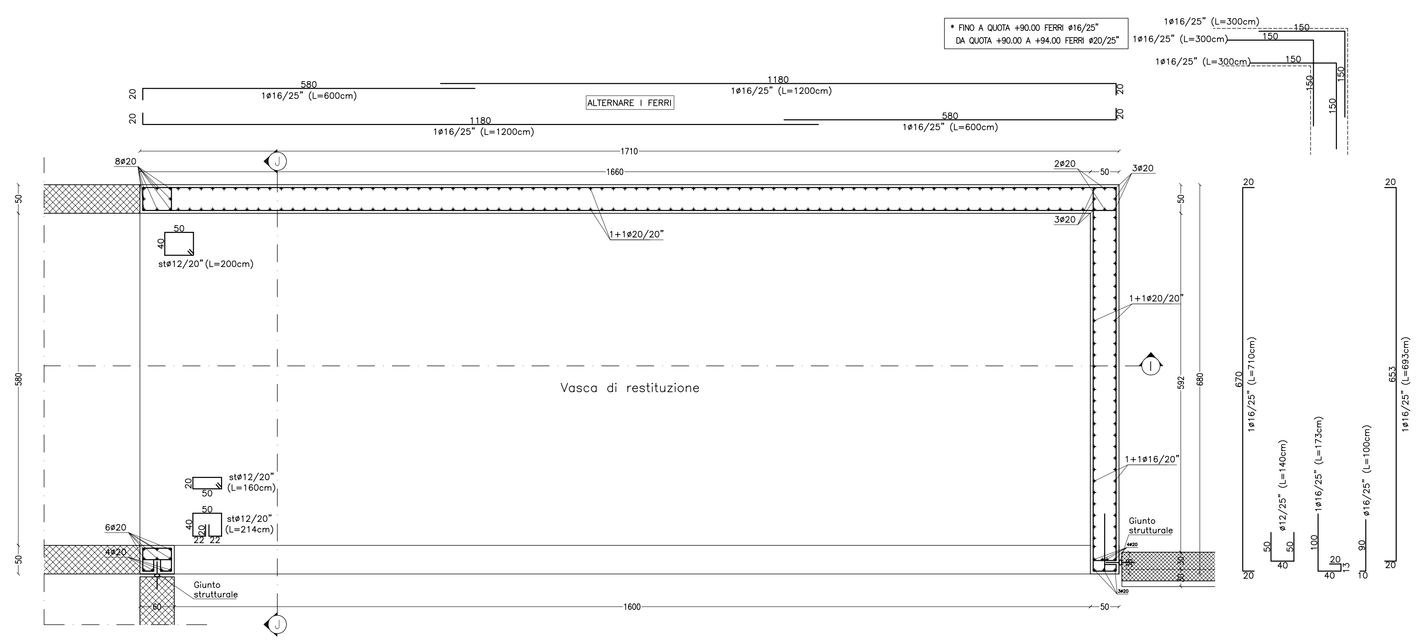


SEZIONE J–J

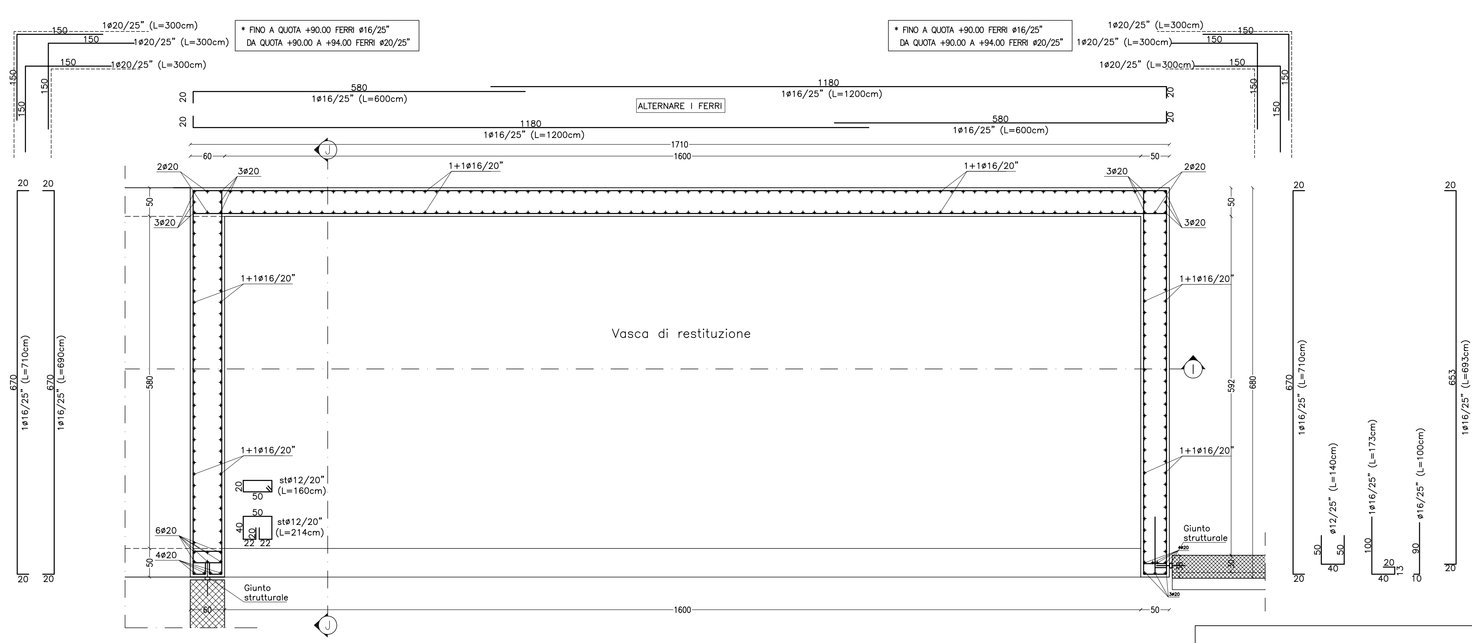


PRESCRIZIONI:

| | |
|---|---|
| CLS STRUTTURE | CONFORME UNI 11104<br>CLASSE DI RESISTENZA MINIMA C28/35<br>CLASSE DI ESPOSIZIONE XC2–XA1<br>DIAMETRO MAX INERTI 25 mm<br>RAPPORTO MAX. A/C=0.55<br>CONSISTENZA S4 |
| CLS MAGRO | CONFORME UNI 11104<br>CLASSE DI RESISTENZA MINIMA C12/15<br>CLASSE DI ESPOSIZIONE X0 |
| ACCIAIO IN BARRE<br>ACCIAIO IN RETI | B450C<br>B450A |
| COPRIFERRO | 5.0 cm minimo |

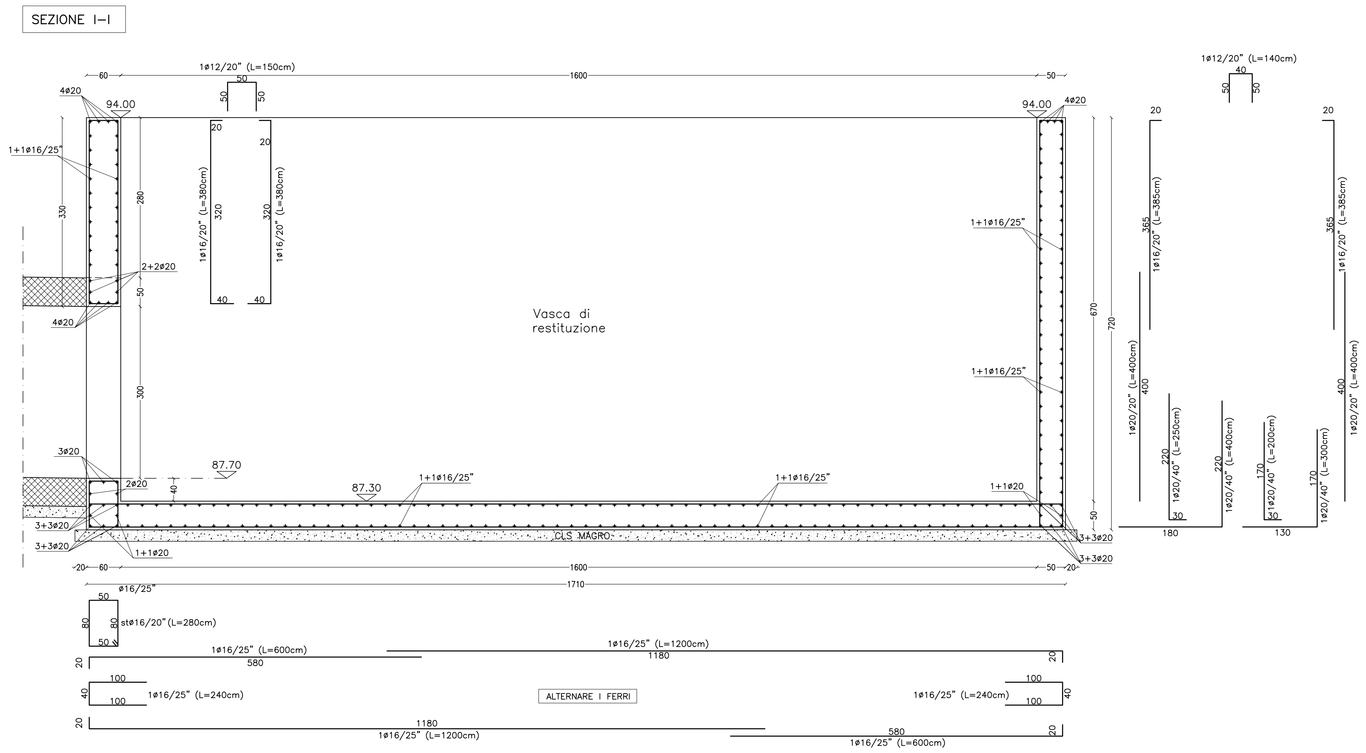SOVRAPPORRE I FERRI LONGITUDINALI DI ALMENO 35 DIAMETRI

PREVEDERE GIUNTI BENTONITICI IN OGNI RIPRESA DI GETTO ORIZZONTALE E VERTICALE; DOVE SONO INDICATI I GIUNTI STRUTTURALI VERTICALI PREVEDERE WATERSTOP IN GOMMA

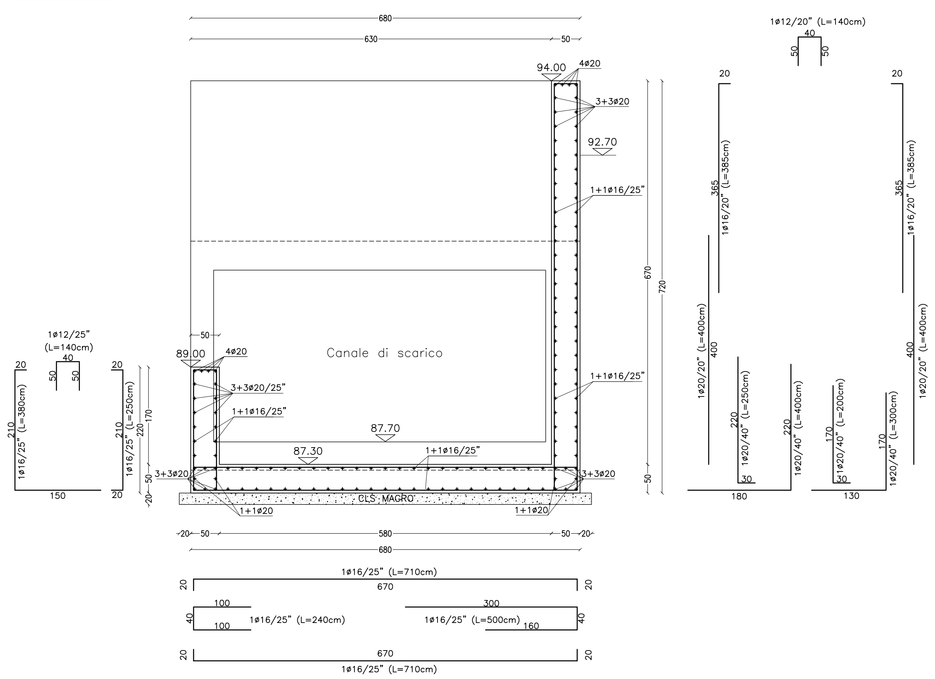NELLA PLATEA DI FONDAZIONE E NELLE SOLETTE ORIZZONTALI PREVEDERE PINNE O CAVALLETTI CON UN PASSO PARI A 50 VOLTE IL DIAMETRO DELLE BARRE D'ARMATURA UTILIZZATE

NELLE PARETI PREVEDERE LEGATURE DI COLLEGAMENTO ø12 TRA LE GABBIE D'ARMATURA IN RAGIONE DI 9 A MQ


AGENZIA INTERREGIONALE PER IL FIUME PO
Via Garibaldi 75
43100 PARMA


**REALIZZAZIONE DI UNA CHIAVICA SUL RIO LORETO ALLA CONFLUENZA IN SPONDA SINISTRA DEL FIUME TANARO IN COMUNE DI ALESSANDRIA (AL-E-1769)**

PROGETTO ESECUTIVO

| INDICE | DATA | MODIFICHE | DISEGN. | CONTR. | APPROV. |
|---|---|---|---|---|---|
| 00 | MAR-11 | Prima emissione | GT | GT | DC |

CHIAVICA:
stazione di sollevamento, vasche di scarico e restituzione - armature (3/3)


I PROGETTISTI:
Ing. Denis Cerlini
Ing. Marco Bellicchi
Ing. Michele Ferrari
Ing. Nicola Pessarelli

HANNO COLLABORATO:
Ing. Cecilia Benassi
Ing. Elena Bocciarelli
Ing. Achille Iasoni
Ing. Daniele Mori
Ing. Graziano Trombi

MAJONE&PARTNERS
Via Inama, 7 – 20133 Milano – tel. +39.02.70120918 fax +39.02.70120923
Via Cavalloti, 16 – 43121 Parma – tel. +39.0521.508419 fax +39.0521.231022


SCALA: 1:50

DISEGNO: LOR 3011

Marzo 2011

M-G-017