


TAVOLA TECNICA DEGLI SCAVI


SEZIONE 1

SEZIONE TRASVERSALE DI MONTE

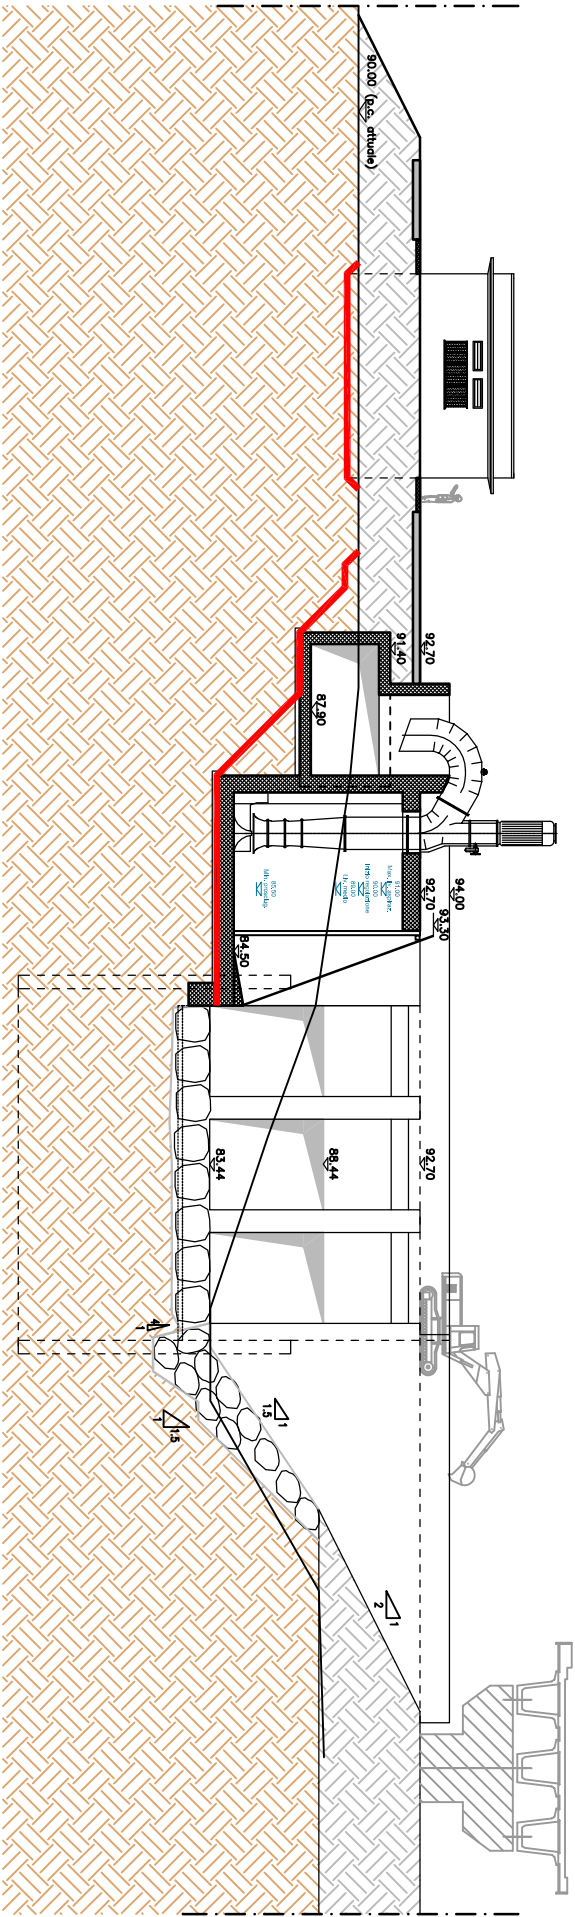

SEZIONE 2

SEZIONE TRASVERSALE DI MONTE

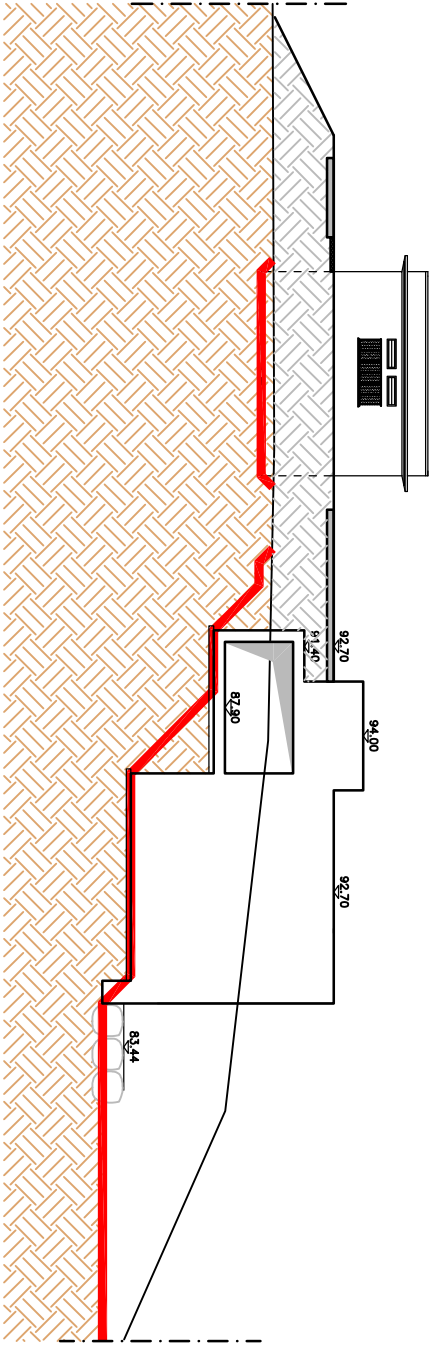

SEZIONE 3

SEZIONE TRASVERSALE DI MONTE

