VISTA B-B
Scala 1:100

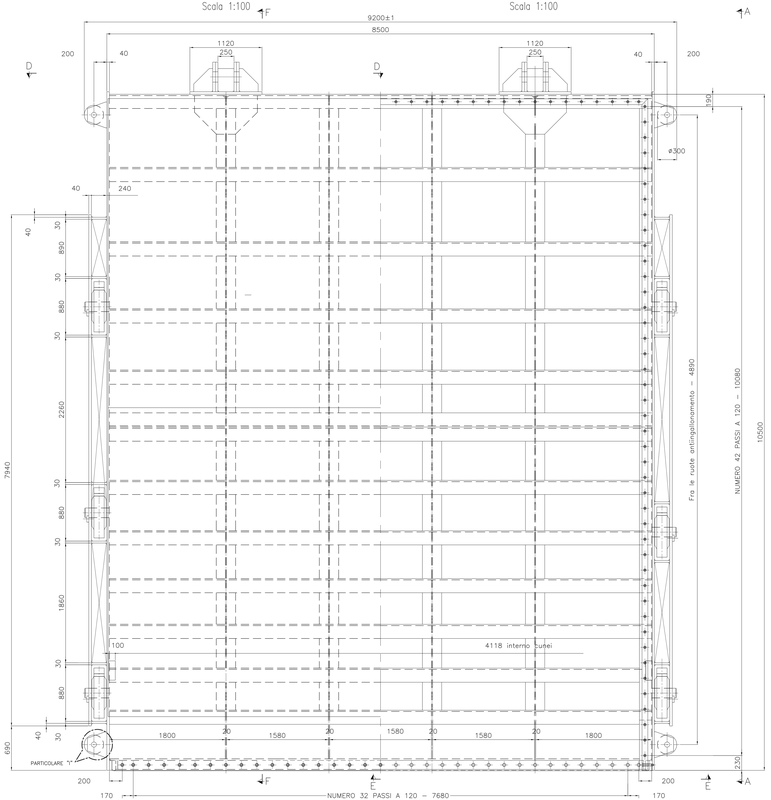

VISTA C-C
Scala 1:100

SEZ. F-F
Scala 1:100

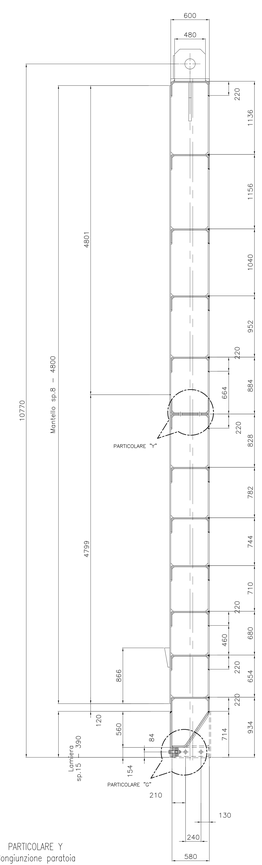

VISTA A-A
Scala 1:100

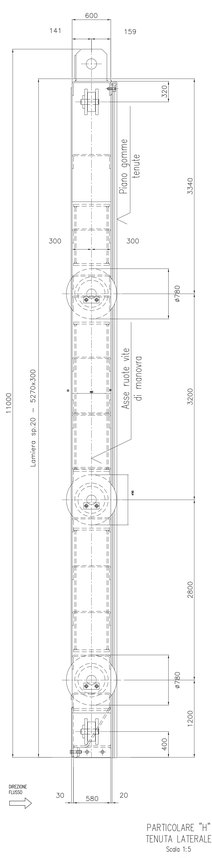

DISEGNO D'ASSIEME
Scala 1:500

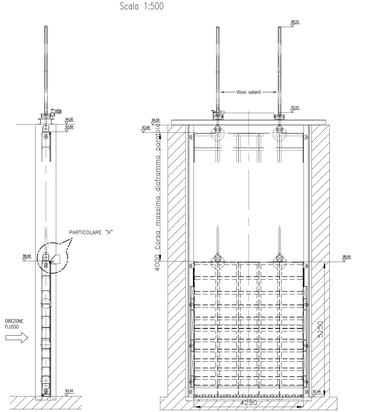

PARTICOLARE "I"
SUPPORTO RUOTE DI GUIDA
Scala 1:5

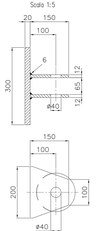

MATERIALI
S275JR EN10025-2 per travi e mantello
S235JR EN10025-2 per fazzoletterie
Getto di riempimento: Calcestruzzo a ritiro compensato Rck=35MPa

SALDATURE
Tutte saldature continue:
- su strutture principali 6x6
- su strutture secondarie 5x5

TRATTAMENTI SUPERFICIALI
Ciclo manto: sabbiatura Sa 2,5
- zincante inorganico 70 micron
- epossicatrame 250 micron parti immerse
- epossidico 150 micron parti emerse
- colore grigio RAL 7001

Zincatura a caldo secondo norma UNI EN ISO 1461

NOTE
- prevedere la costruzione in due pezzi con giunzione orizzontale a mezzo di bulloni, i mantelli verranno invece giuntati in opera con saldatura continua

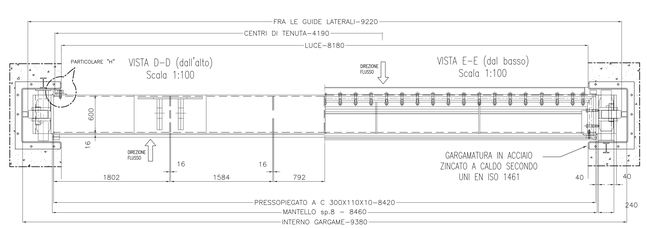

PARTICOLARE Y
Congiunzione paratoia

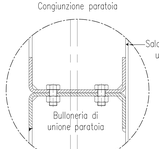

PARTICOLARE X
TENUTA SUL 4° LATO

PARTICOLARE "H"
TENUTA LATERALE
Scala 1:5

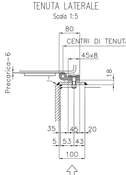

PARTICOLARE "G"
TENUTA LATERALE
Non in scala

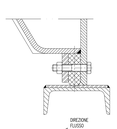

AIPO
AGENZIA INTERREGIONALE PER IL FIUME PO
Via Garibaldi 75
43100 PARMA

REALIZZAZIONE DI UNA CHIAVICA SUL RIO LORETO ALLA CONFLUENZA IN SPONDA SINISTRA DEL FIUME TANARO IN COMUNE DI ALESSANDRIA (AL-E-1771)

PROGETTO ESECUTIVO

ID.	MAN.1	Prima emissione	DM	MB	NP
INDICE	DATA	MODIFICHE	DISEGN.	CONTR.	APPROV.

ORGANI DI INTERCETTAZIONE IDRAULICA:
paratoie 4.00x5.00m

I PROGETTISTI:	HANNO COLLABORATO:	SCALA:
Ing. Dario Cedrini	Ing. Cecilia Bersani	indicata
Ing. Marco Bellochi	Ing. Elena Bocciarelli	DISEGNO:
Ing. Michele Ferrari	Ing. Achille Isaini	LOR 3020
Ing. Nicola Pessinelli	Ing. Daniela Mori	
	Ing. Graziano Trombi	

RTI PROGETTAZIONI: Via Gramsci, 4 - 20121 Milano - tel. +39.02.76120619 fax +39.02.76120622
Via Cavalletto, 18 - 43121 Parma - tel. +39.0521.508415 fax +39.0521.2912921

Marzo 2011

M-G-017