


Abaco delle solette			
Famiglia e tipo	Livello	Perimetro	Volume
Soletta: Generica 30cm	argine	23.20	10.28 m³
Soletta: Cemento e magrone 50+15 cm	fondazione	64.83	129.05 m³
Soletta: Lastre cemento - 22,5 cm	argine	11.86	1.28 m³
Soletta: Lastre cemento - 22,5 cm	argine	12.58	1.73 m³

Abaco dei tetti		
Area	Famiglia e tipo	Volume
32.50 m²	Tetto di base: Coppi con tavolato	6.17 m³

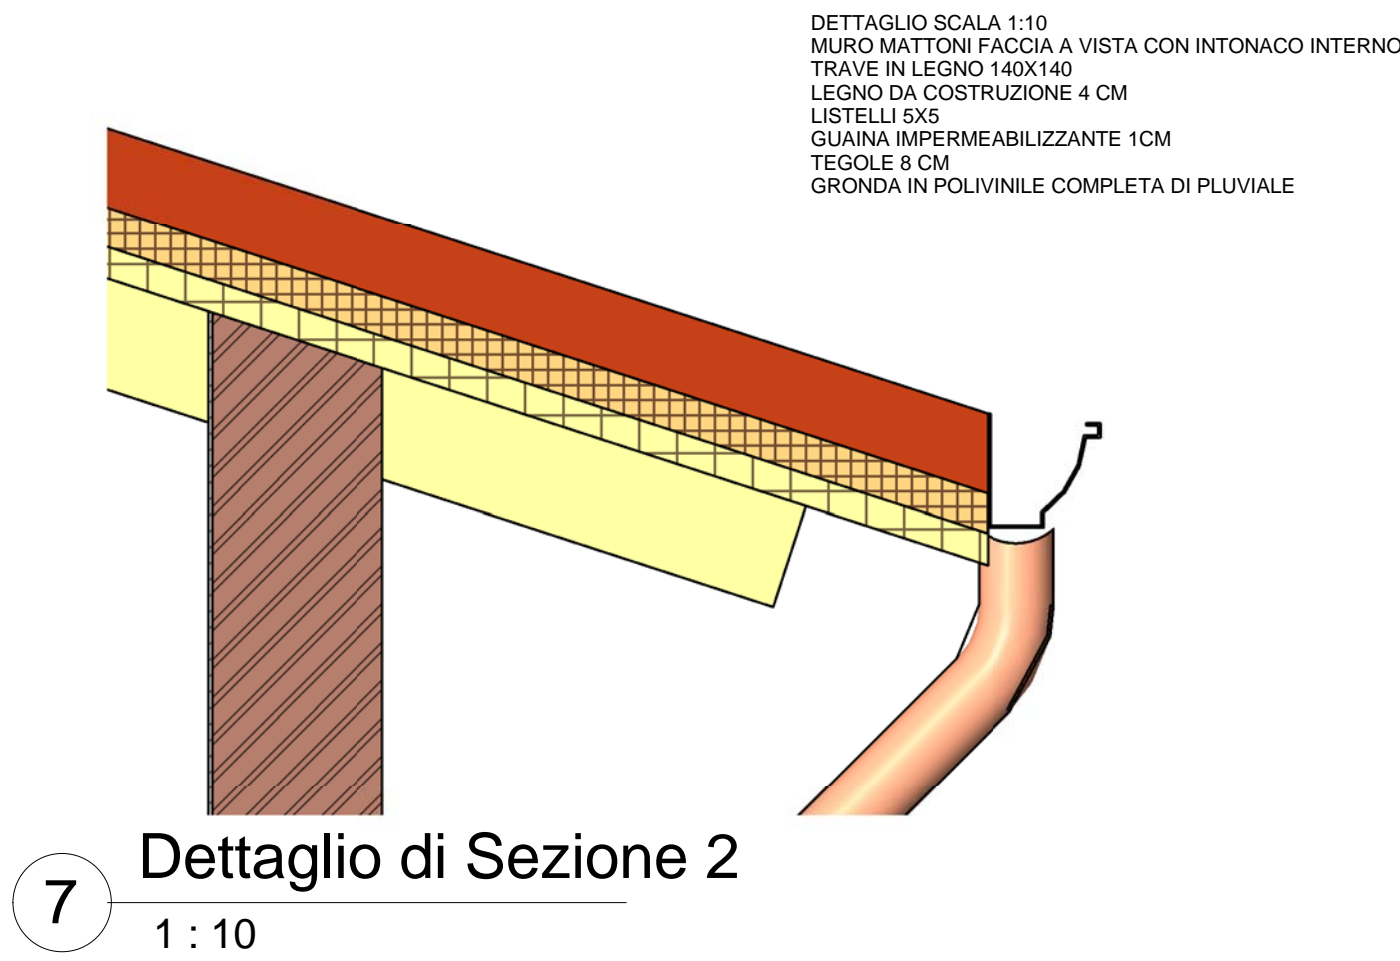

AIPO
Agenzia Interregionale per il Fiume Po

NODO DI ALESSANDRIA PROGETTO ESECUTIVO

Perizia n° 3244/E data: 21/6/2010

Chiavica canale Carlo Alberto
Tavola 9-A-1 architettonico

Prospetti e Sezioni
Scala Come indicato

PROGETTISTI:
Dr. Ing. Gianluca ZANICHELLI
Dr. Ing. Federica PELLEGRINI

Collaboratori:
Geom. Giuliano BENNATI
Geom. Fulvio FOGLIACCO
Geom. Paola PRUZZI
Geom. Fabrizio VARDARO
Geom. Calogero MAGRO

Tavola n.

9-A.1.2

