


N.B. altezze H da verificare in opera

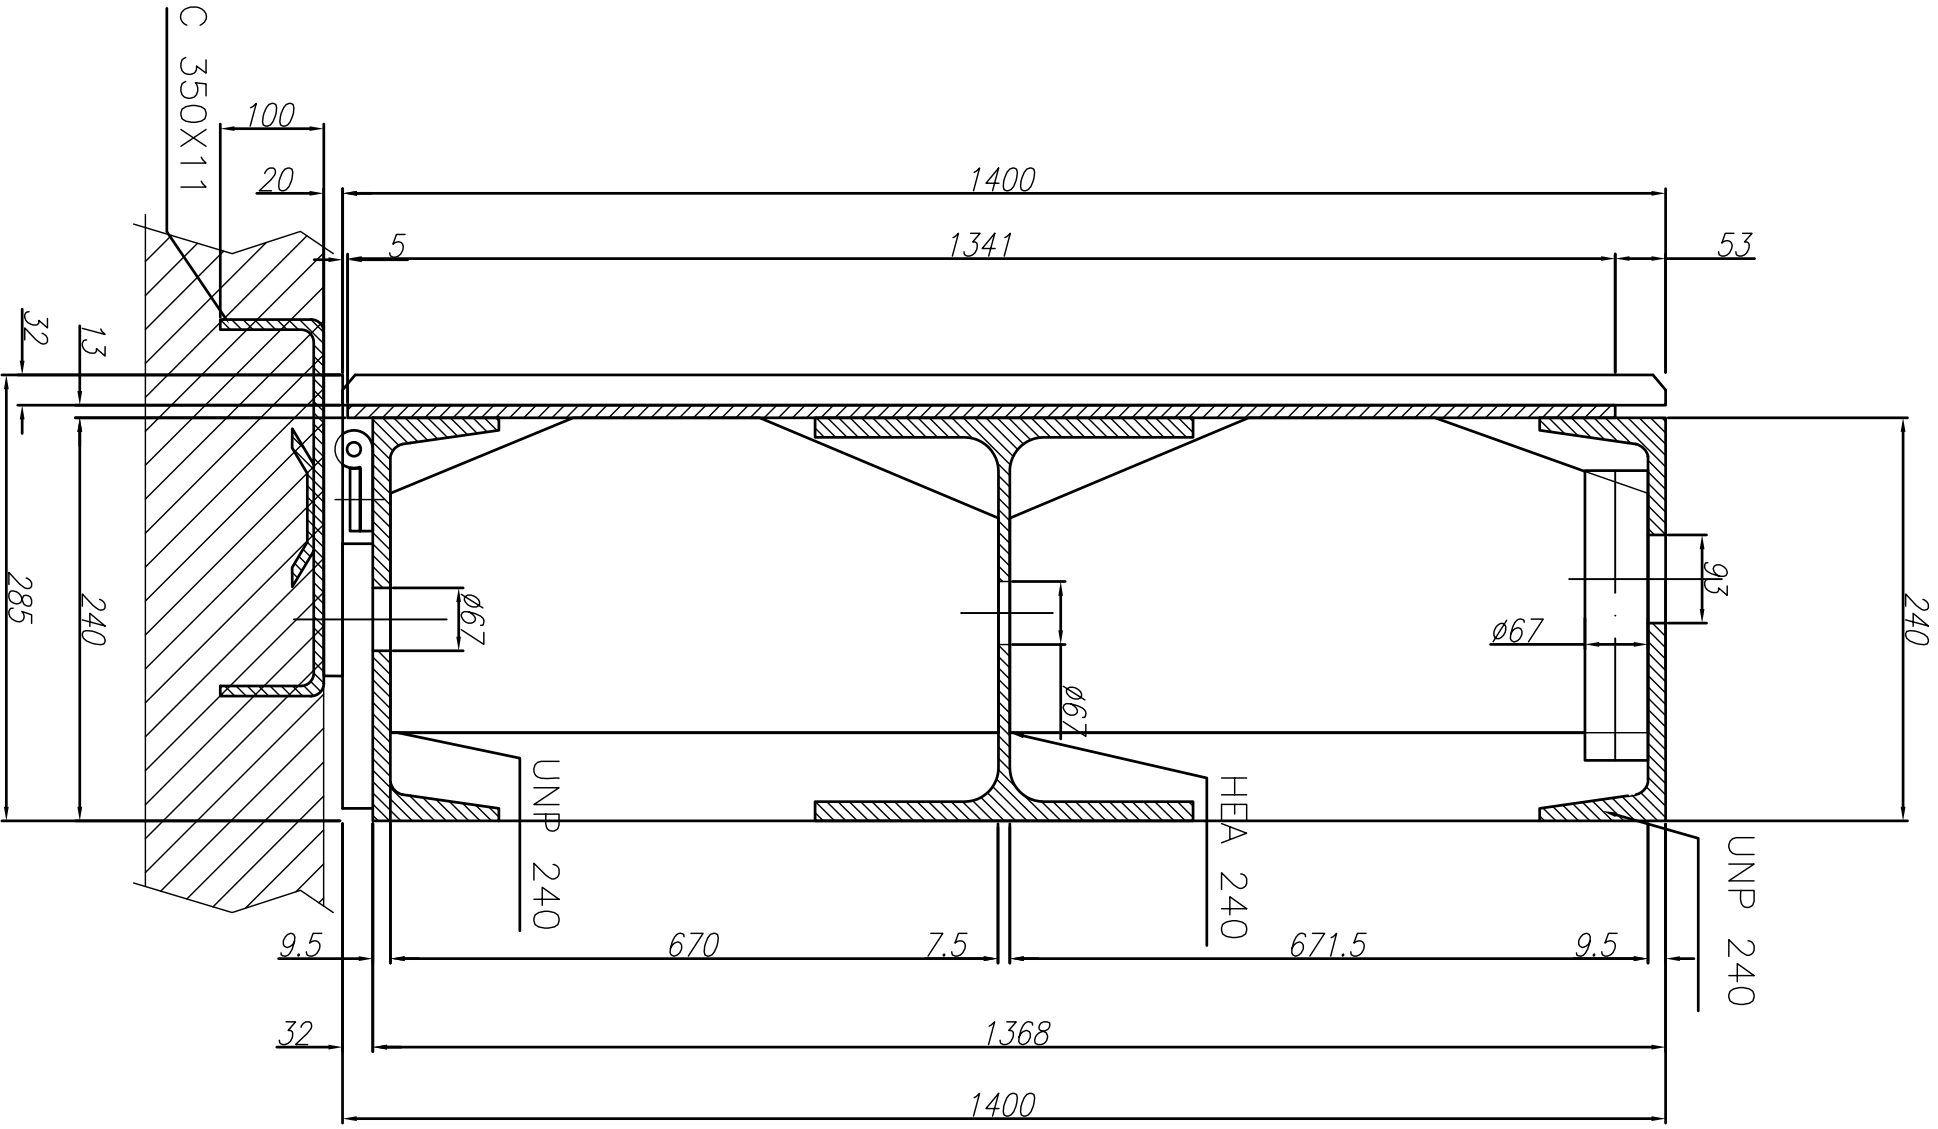

Materiale:

Mantello e travi S275JR EN10025-2
Piastre e nervature S235JR EN10025-2

Saldature:

Tutte Saldature continue 5x5

Trattamenti superficiali:

Zincatura a caldo UNI EN ISO 1461

Intelaiature fisse (garagami): n° 6 pezzi

Panconi: n° 8 pezzi

Trave pescatrice: n° 1 pezzo



REALIZZAZIONE DI UNA CHIAVICA SUL RIO LORETO
ALLA CONFLUENZA IN SPONDA SINISTRA DEL FIUME
TANARO IN COMUNE DI ALESSANDRIA (AL-E-1771)

PROGETTO ESECUTIVO

00	MAR-11	Prima emissione
INDICE	DATA	
	MODIFICHE	
	CE	MB
	DISEGN.	CONTR.
		APPROV.

I PROGETTISTI:		HANNO COLLABORATO:	
Ing. Denis Corfani	Ing. Cecilia Bernasini	SCALA: non in scala	
Ing. Marco Balicchi	Ing. Elena Bocciarelli		
Ing. Michele Ferraro	Ing. Achille Isaroni		
Ing. Nicola Pessarelli	Ing. Daniele Mori		
	Ing. Graziano Trombi		

SCALA: non in scala	
DISEGNO:	

LOR 3021	
Marzo 2011	

MARCONI PARTNERS	
P.IVA 01500001502	
Via Piuma, 7 - 20153 Milano - tel. +39 02 70129018 fax +39 02 70129023	
Via Cavallotti, 16 - 43121 Parma - tel. +39 0521 508419 fax +39 0521 227022	