



PISTA CICLABILE DA
DEVIARE DURANTE IL
CANTIERE

PLANIMETRIA AREA DI CANTIERE DI VIA DELLA CHIESA ROSSA

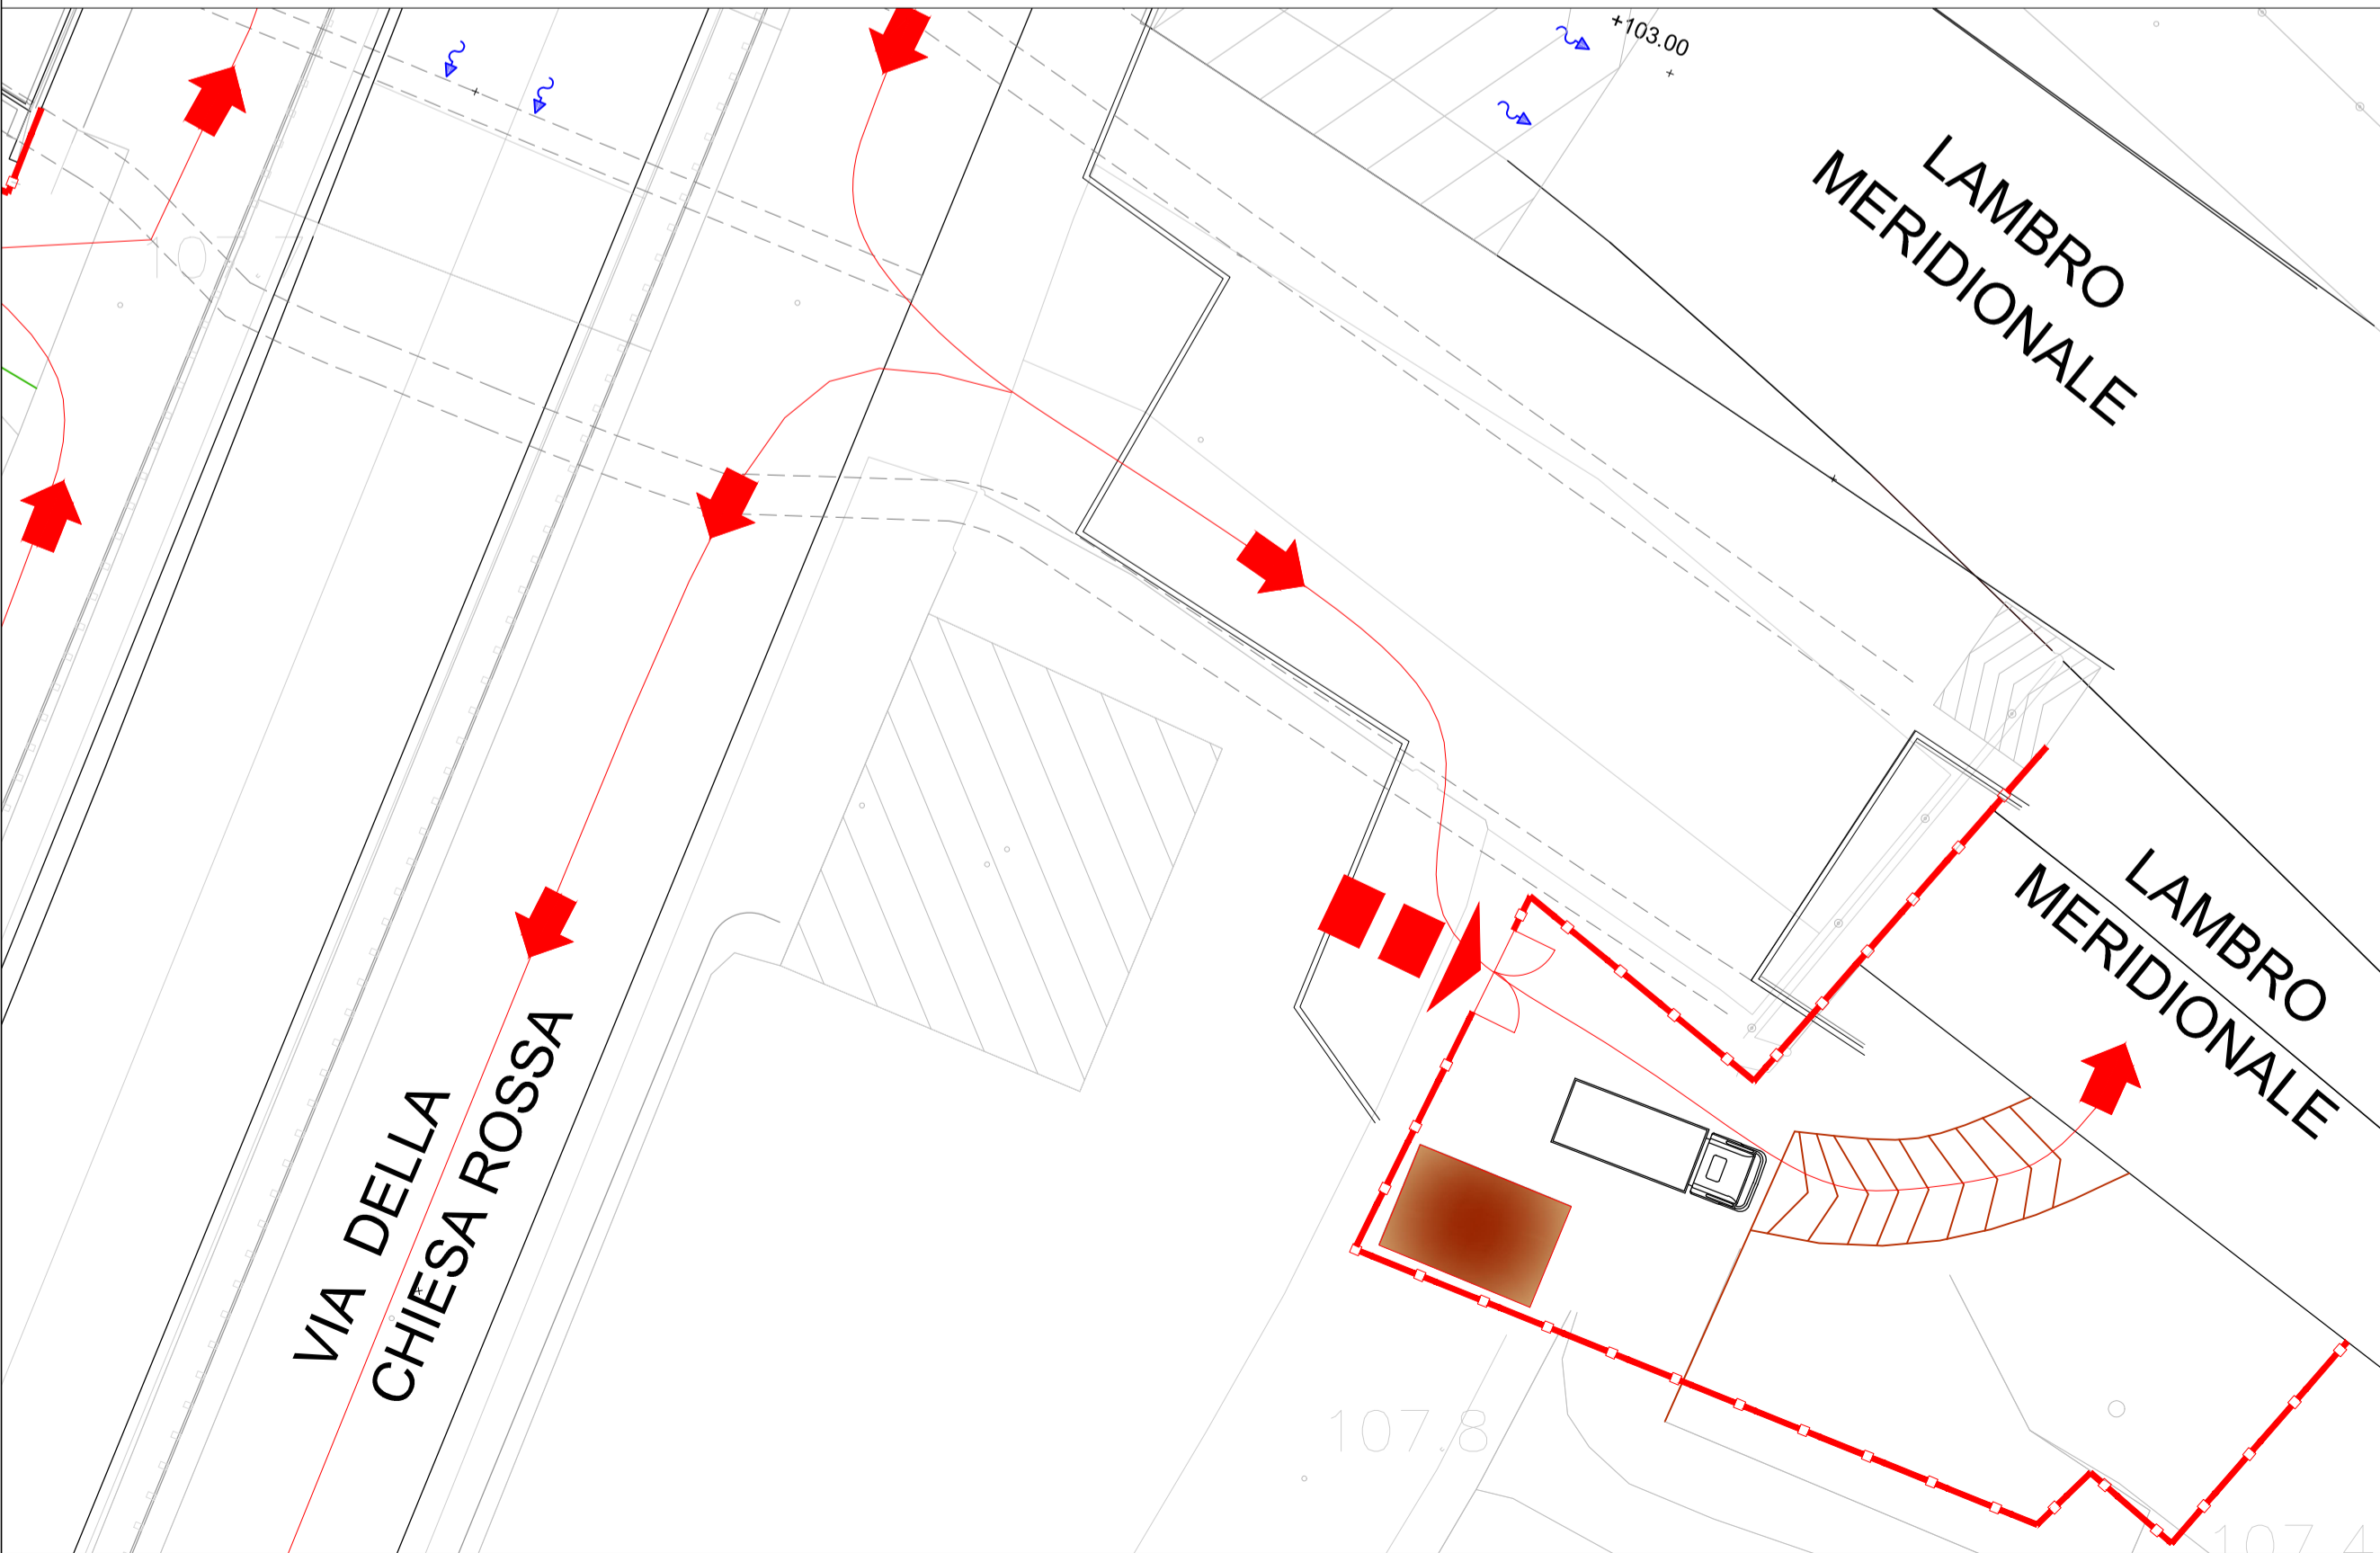

LEGENDA ALLESTIMENTO CANTIERE	
1	BARACCA SPOGLIATOIO
2	BARACCA UFFICI
	CASSETTA MEDICAZIONE
3	BARACCA DEPOSITO
4	WC CHIMICO

	ESTINTORE A POLVERE PORTATILE 6 Kg ABC
	PASSAGGIO PEDONALE
	INGRESSO CARRAIO IMPIANTO
	VIABILITA' DI CANTIERE
	VIABILITA' NORMALE DI GESTIONE
	AREA DI STOCCAGGIO TEMPORANEA MATERIALI DI SCAVO
	RECINZIONE DI CANTIERE

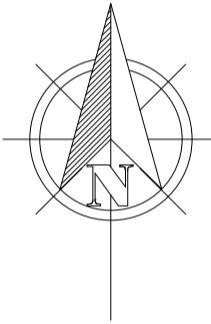

AGENZIA INTERREGIONALE PER IL FIUME PO – PARMA
Strada Giuseppe Garibaldi 75, I-43121 Parma

LAVORI DI ADEGUAMENTO SOTTOPASSO DEL
NAVIGLIO PAVESE DA PARTE DEL FIUME LAMBRO
MERIDIONALE IN LOCALITA' CONCA FALLATA -
MILANO

PROGETTO ESECUTIVO

ALLEGATO			N.
Planimetria della cantierizzazione - Sifone Naviglio Pavese			32
C.U.P. B48H22000570002	C.I.G.	SCALA:	
Commissa progettista 45503722	Codice elaborato 45503722-PE-D-CAN-002	File 45503722-PE-D-CAN-002.DWG	1:250

PROGETTAZIONE	APPROVATO
	IL RESPONSABILE DEL PROCEDIMENTO
PROGETTISTA: R.KEFFER	RUP

REDATTO E.DEMATTA	VERIFICATO F.CHILLE'	
SETTEMBRE 2025	00	PRIMA EMISSIONE
DATA	REVISIONE	NOTA
QUESTO DOCUMENTO NON POTRA' ESSERE COPIATO, RIPRODOTTO O ALTAMENTE PUBBLICATO IN TUTTO O IN PARTE SENZA IL CONSENSO SCRITTO DI AIPo - fogge 22-4 - 41, n. 433 - art. 2575 e segg. C. C.I.		