




DEVIATORE OLONA

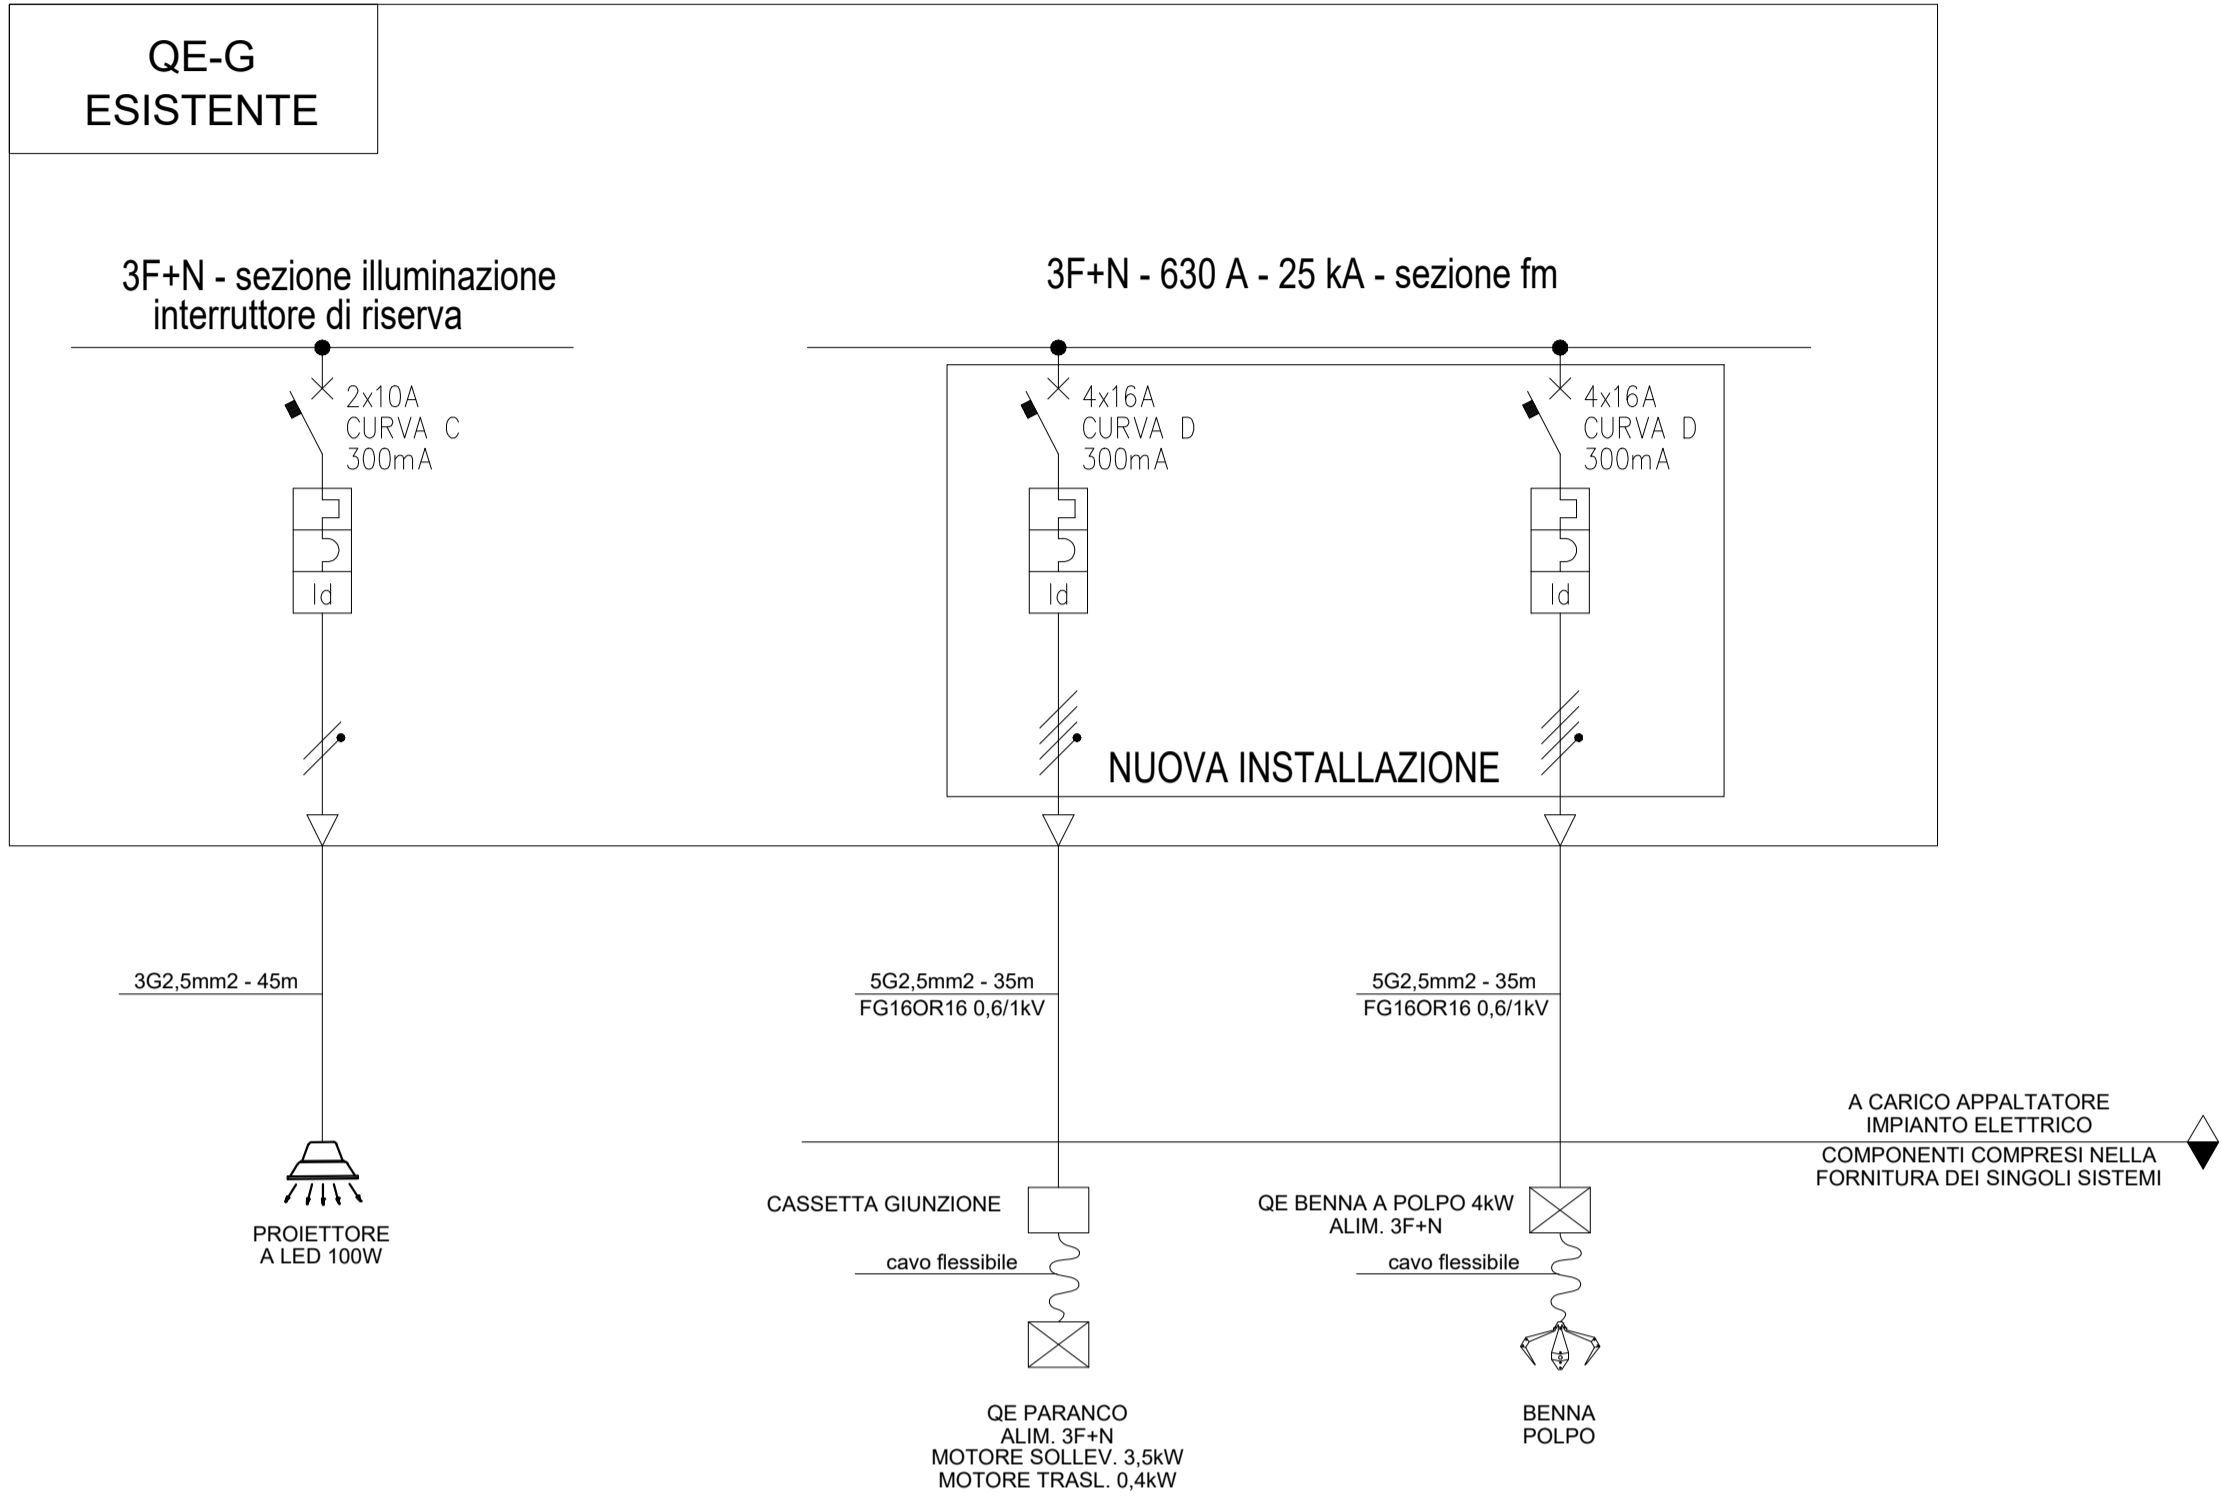

NAVIGLIO PAVESE

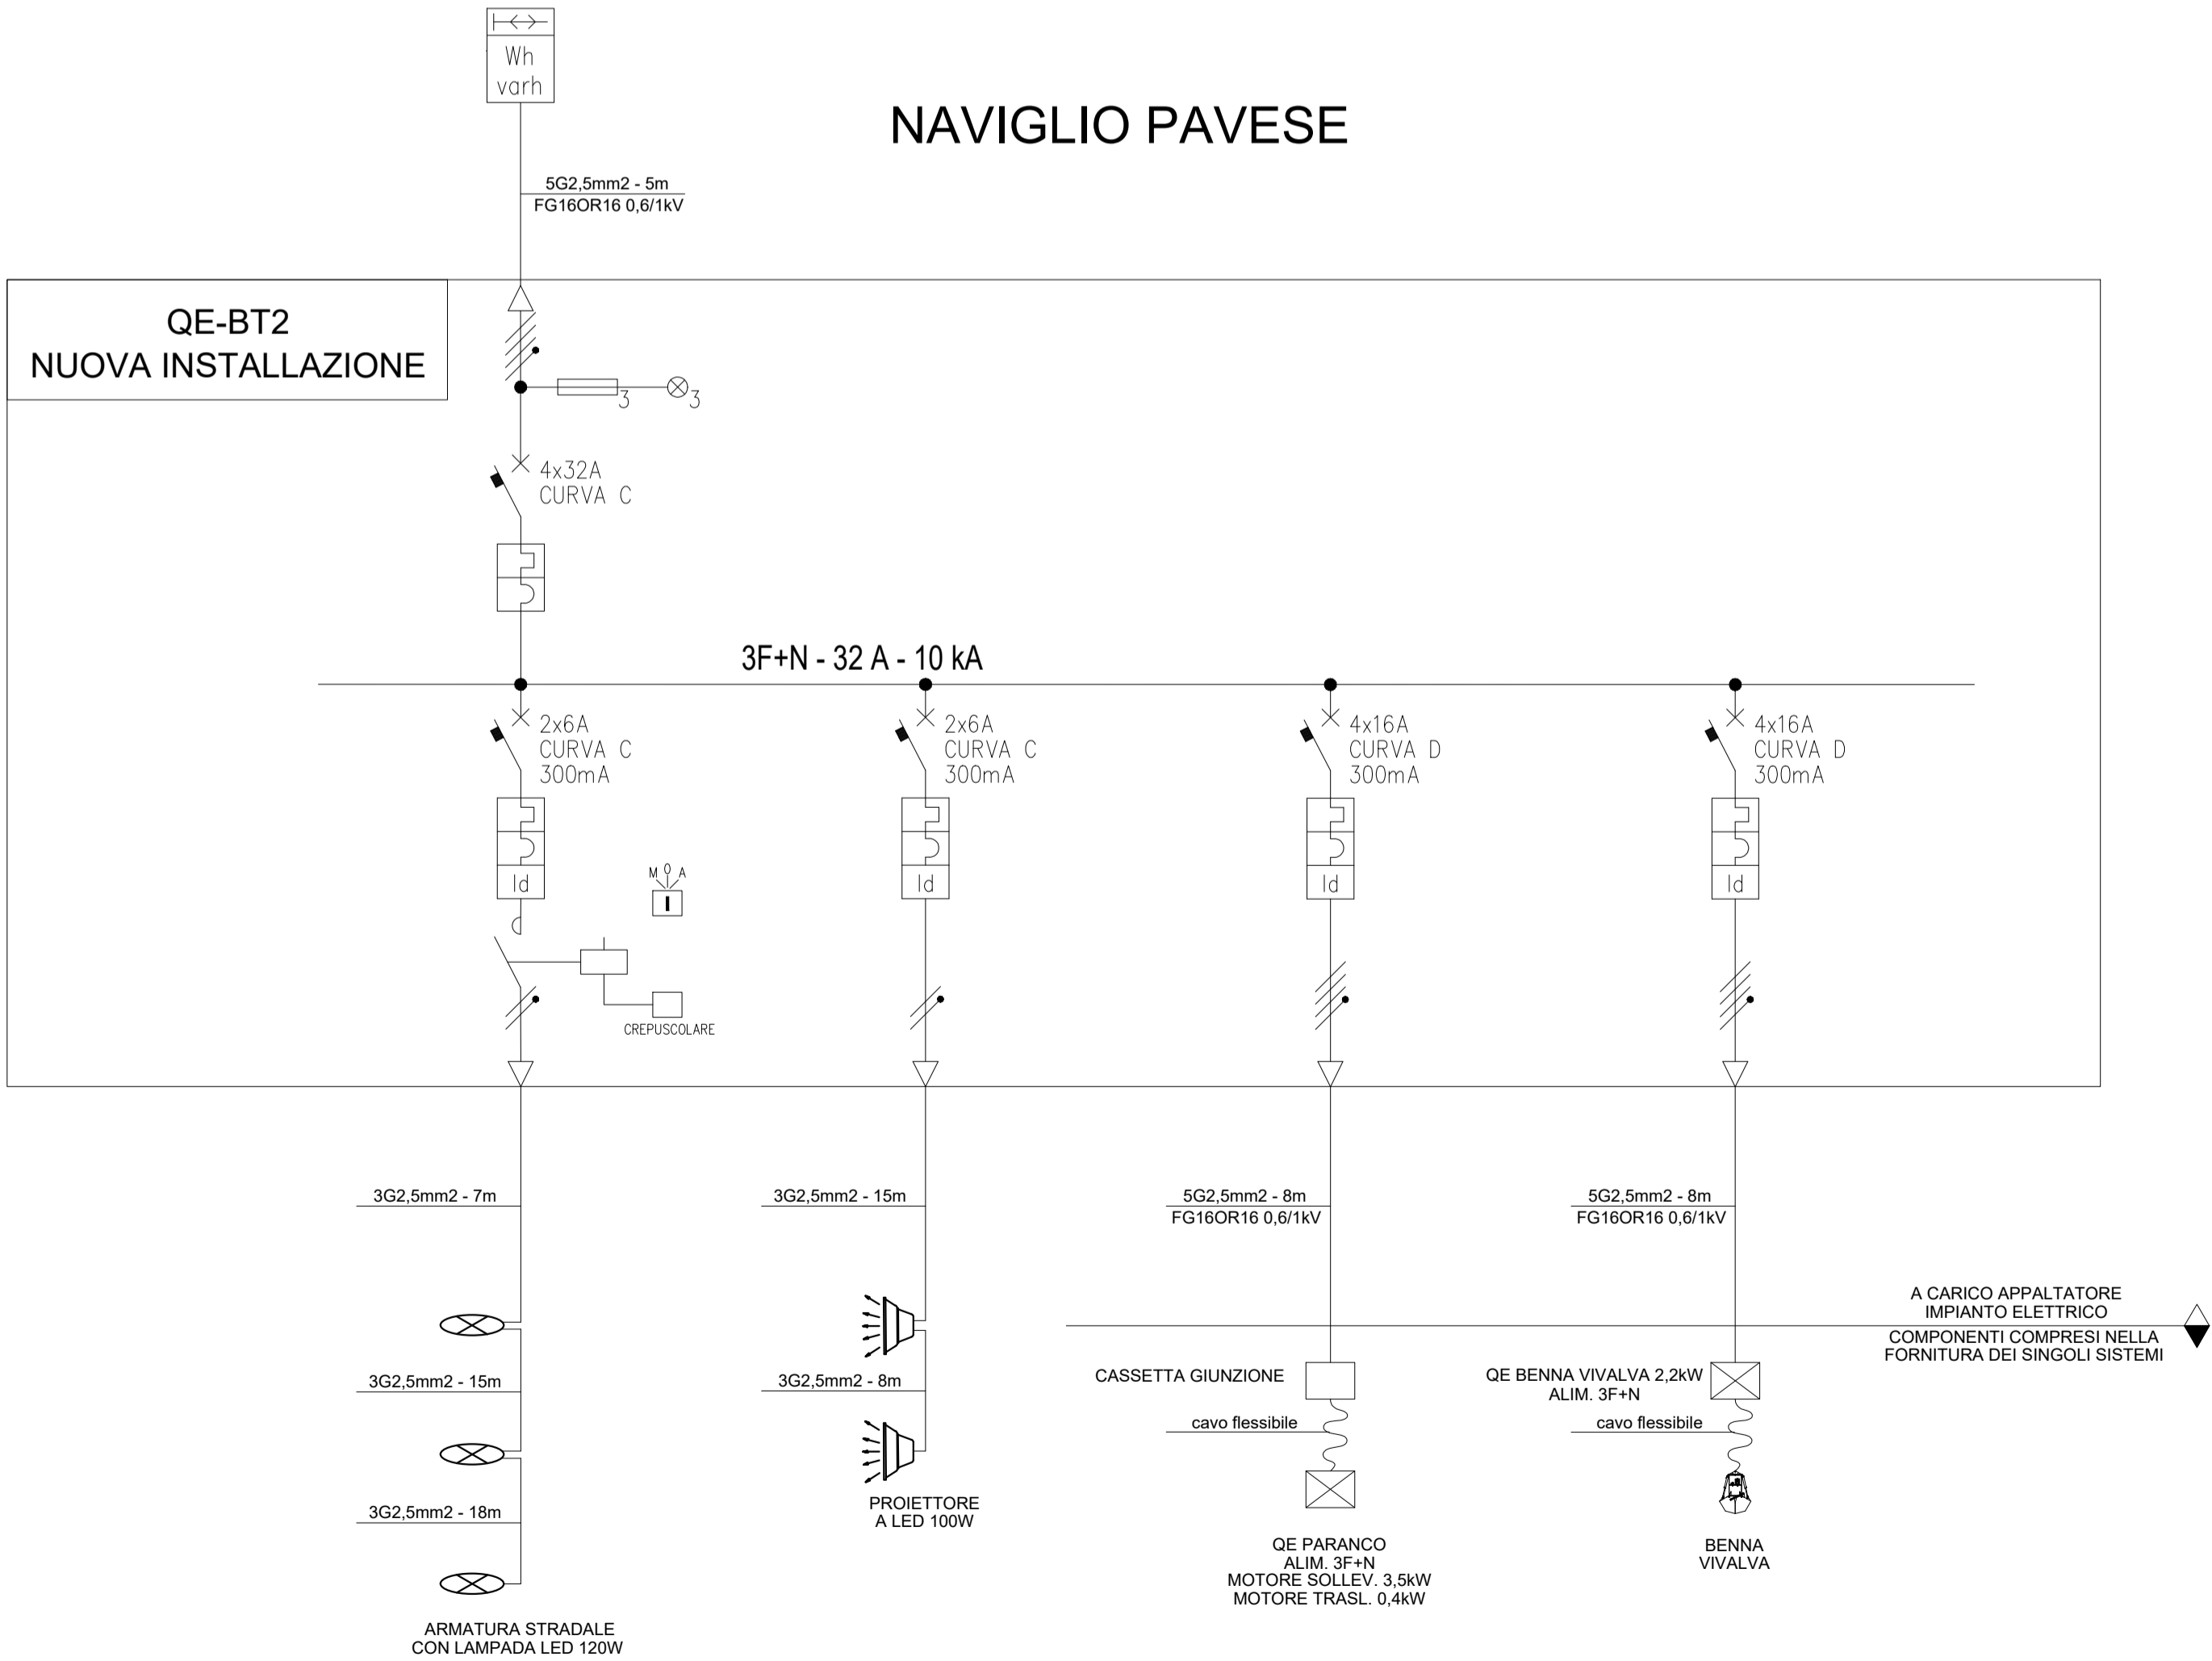

LEGENDA

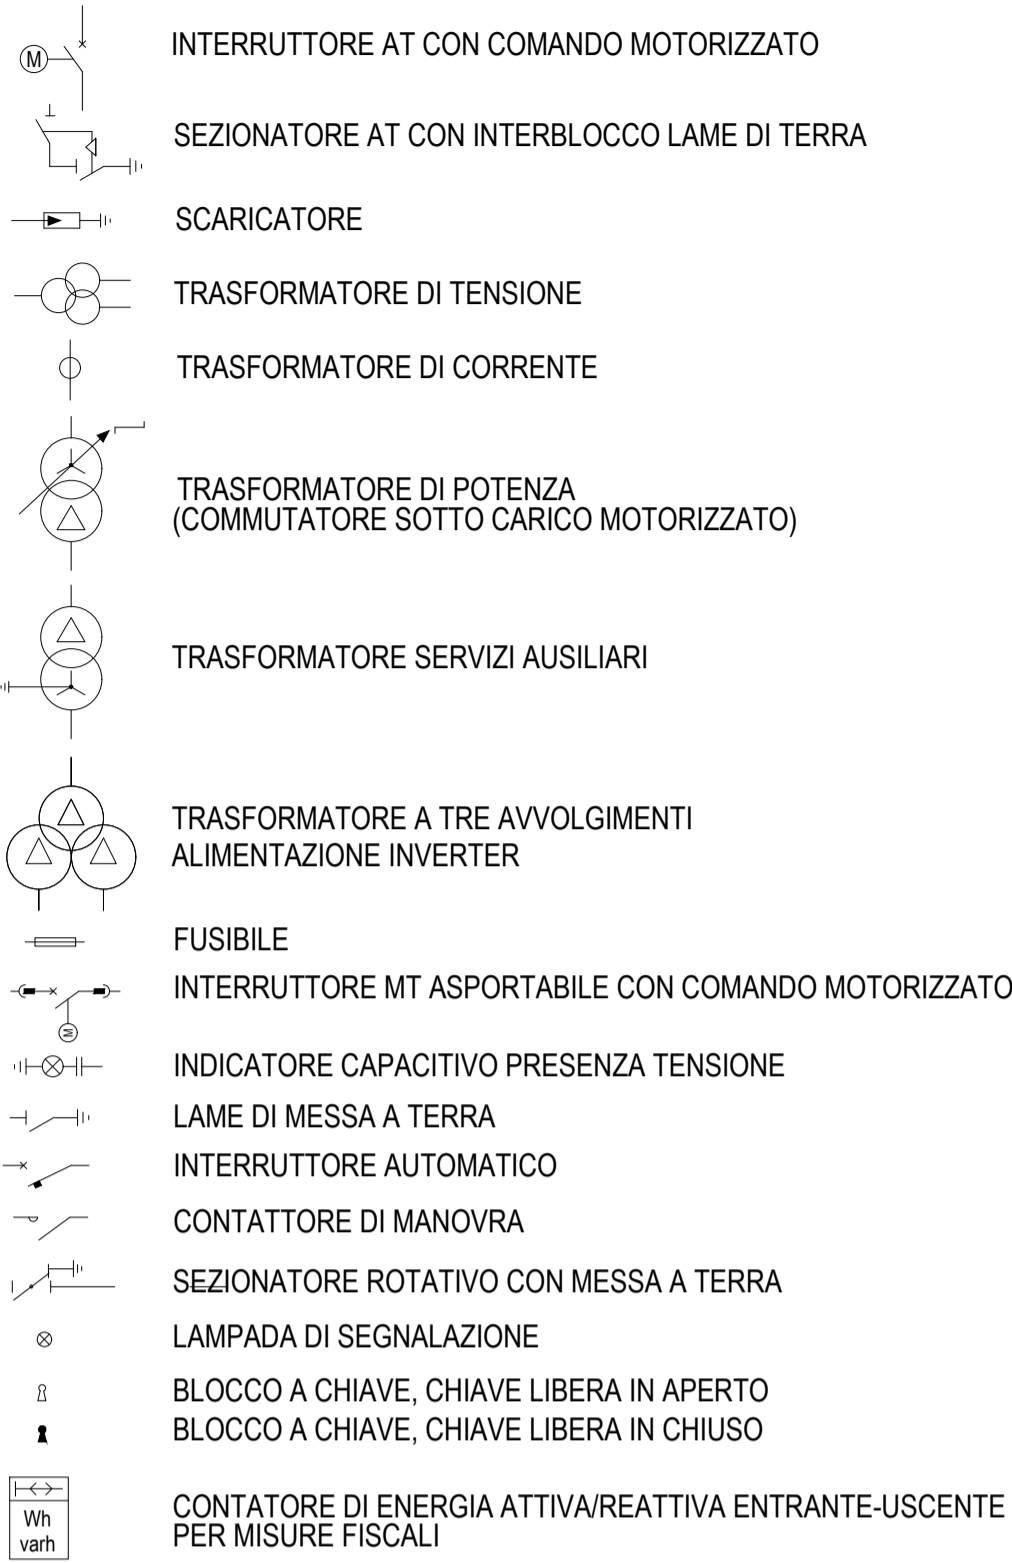



(*) LA POTENZA CON VENTILAZIONE FORZATA SARA' DEFINITA IN FASE DI INGEGNERIA ESECUTIVA



AGENZIA INTERREGIONALE PER IL FIUME PO – PARMA
Strada Giuseppe Garibaldi 75, I-43121 Parma

LAVORI DI ADEGUAMENTO SOTTOPASSO DEL
NAVIGLIO PAVESE DA PARTE DEL FIUME LAMBRO
MERIDIONALE IN LOCALITA' CONCA FALLATA -
MILANO

PROGETTO ESECUTIVO

ALLEGATO			N.
Schemi unifilari - Quadri di alimentazione			46
C.U.P. B48H22000570002		C.I.G.	
Commissa progettista 45503722		Codice elaborato 45503722-PE-D-ELE-103	File 45503722-PE-D-ELE-103.DWG
PROGETTAZIONE			APPROVATO
<div><div>Stantec</div></div>			IL RESPONSABILE DEL PROCEDIMENTO
PROGETTISTA: R.KEFFER			RUP
<div></div>			
REDATTO D.STANGALINO		VERIFICATO E.DEMATIA	
SETTEMBRE 2025		PRIMA EMISSIONE	
DATA	REVISIONE	NOTA	
QUESTO DOCUMENTO NON POTRA' ESSERE COPIATO, RIPRODOTTO O ALTREMENTI PUBBLICATO IN TUTTO O IN PARTE SENZA IL CONSENSO SCRITTO DI AIPD			
legge 22-4-41, n. 433 - art. 2575 e segg. C. C. I.			