




PLANIMETRIA RAMPA
DEVIATORE OLONA
SCALA 1:100

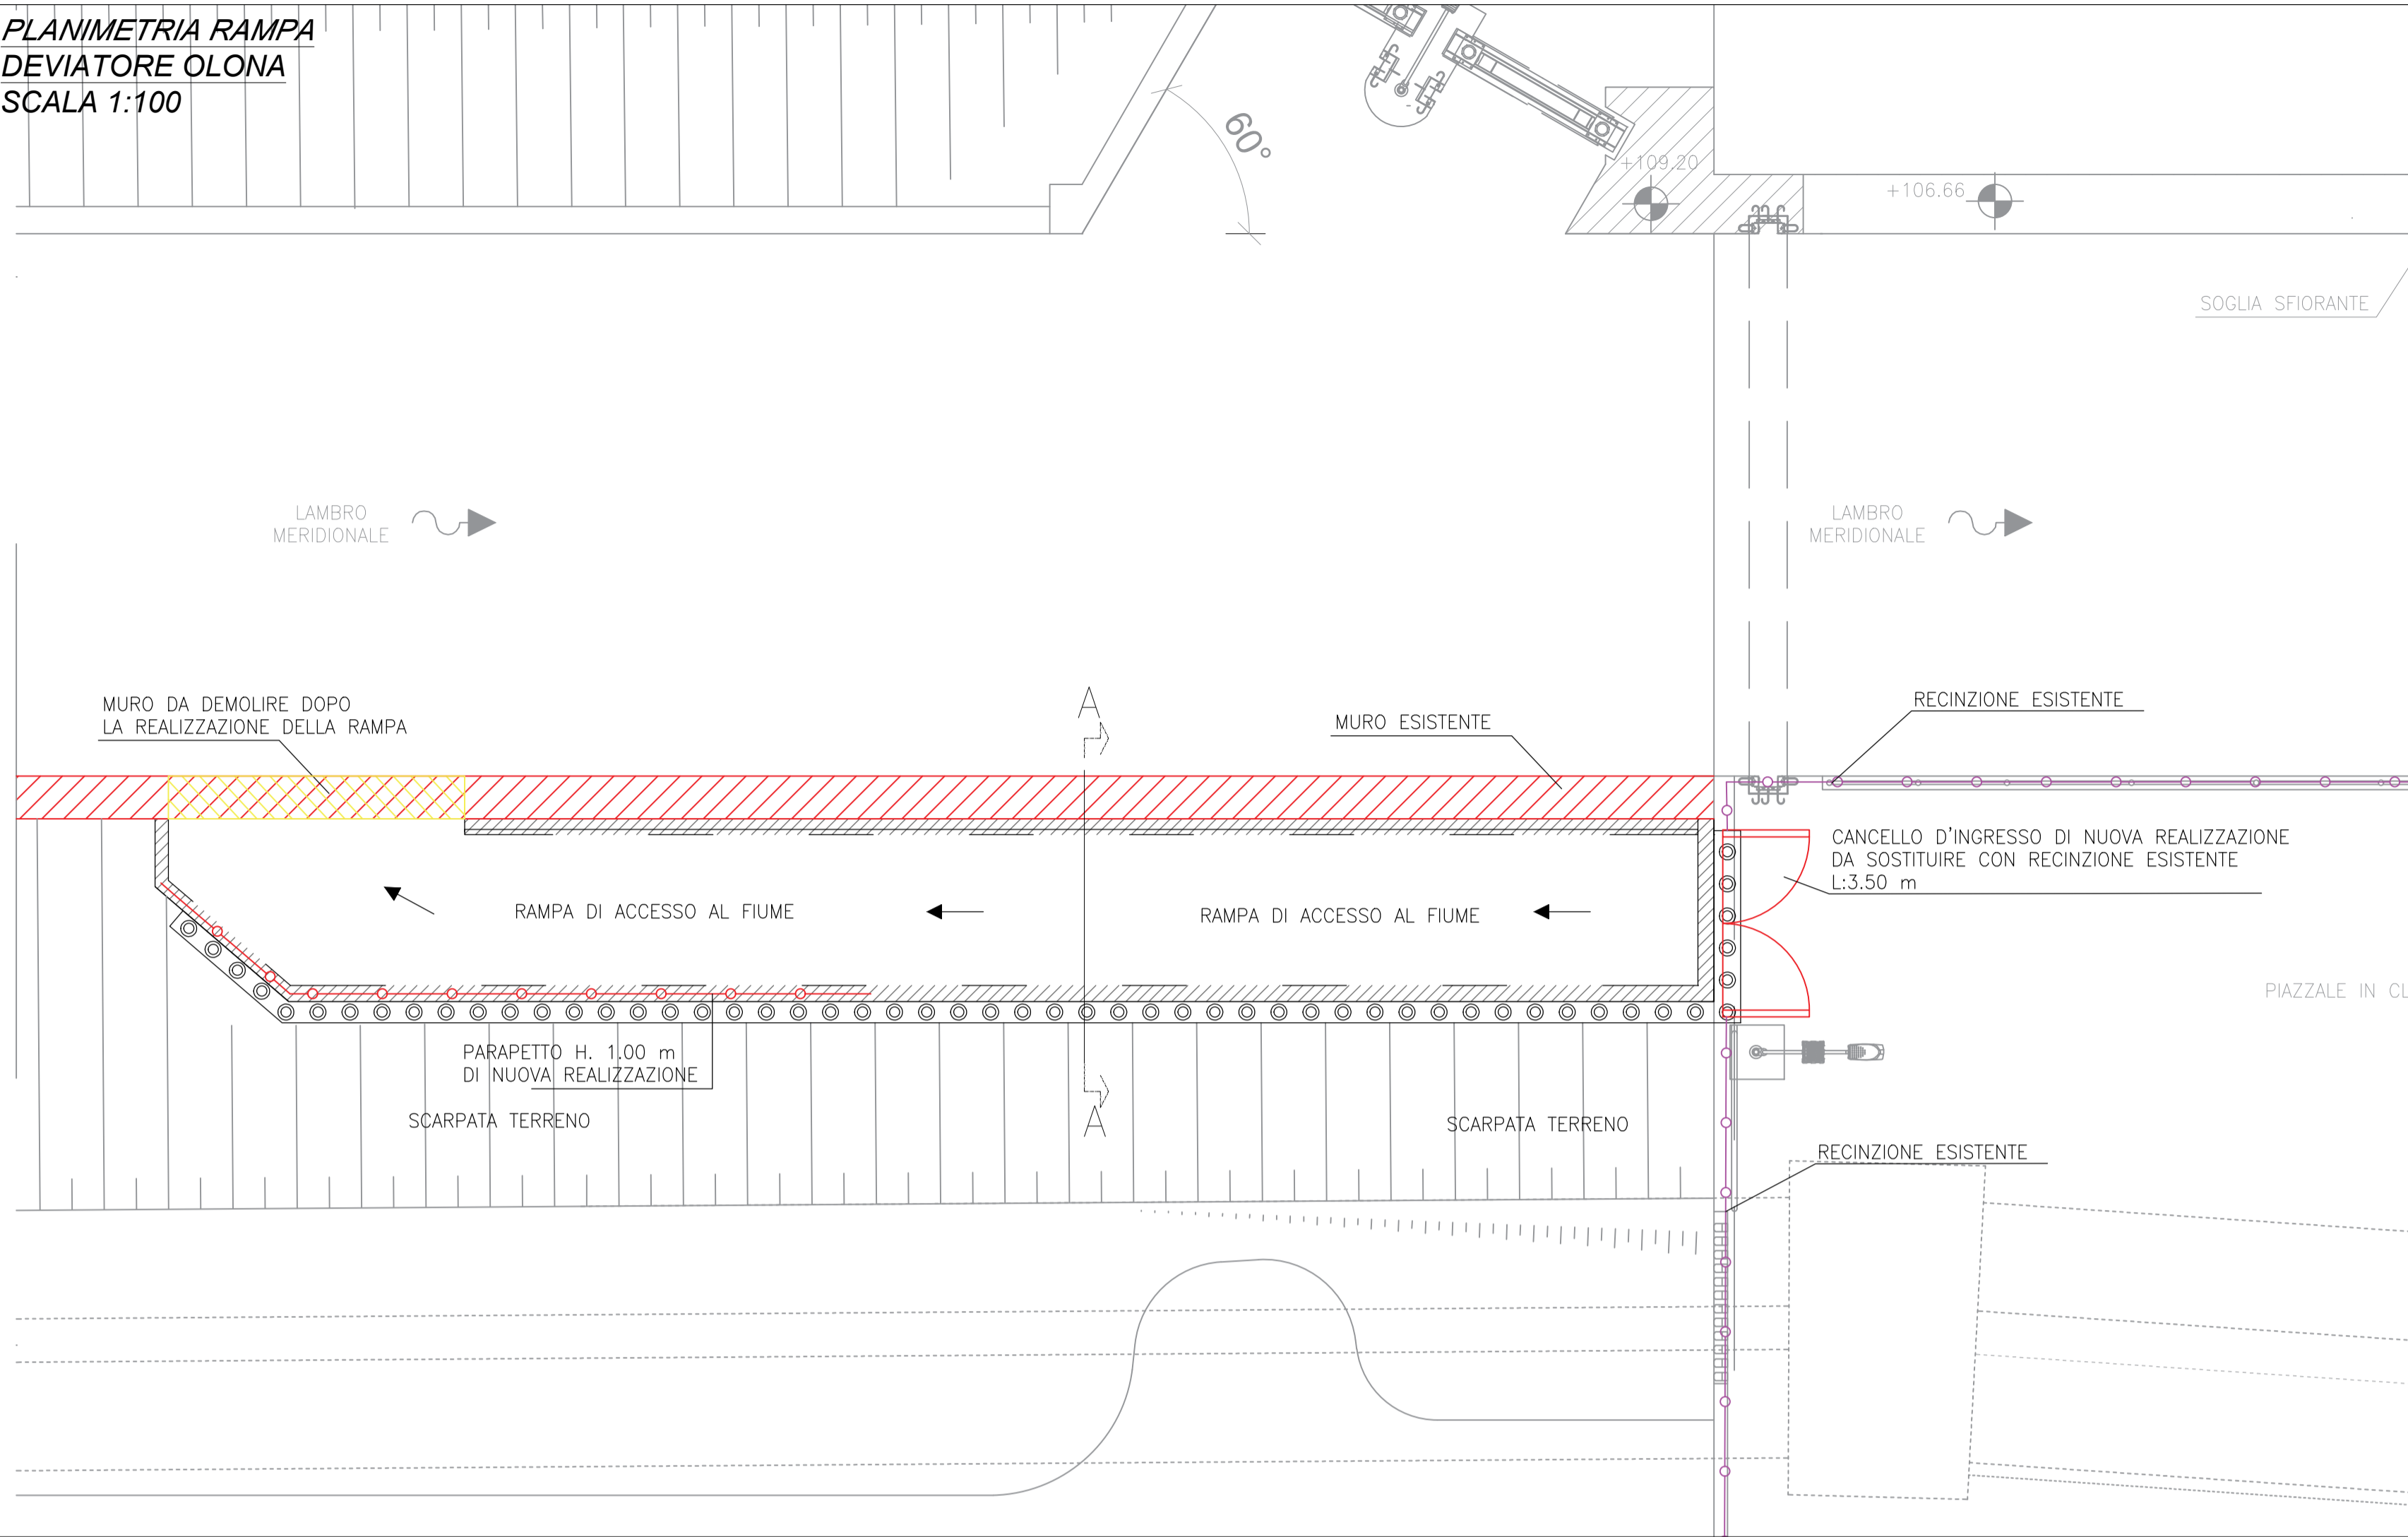


PROSPETTO
DEVIATORE OLONA
SCALA 1:100

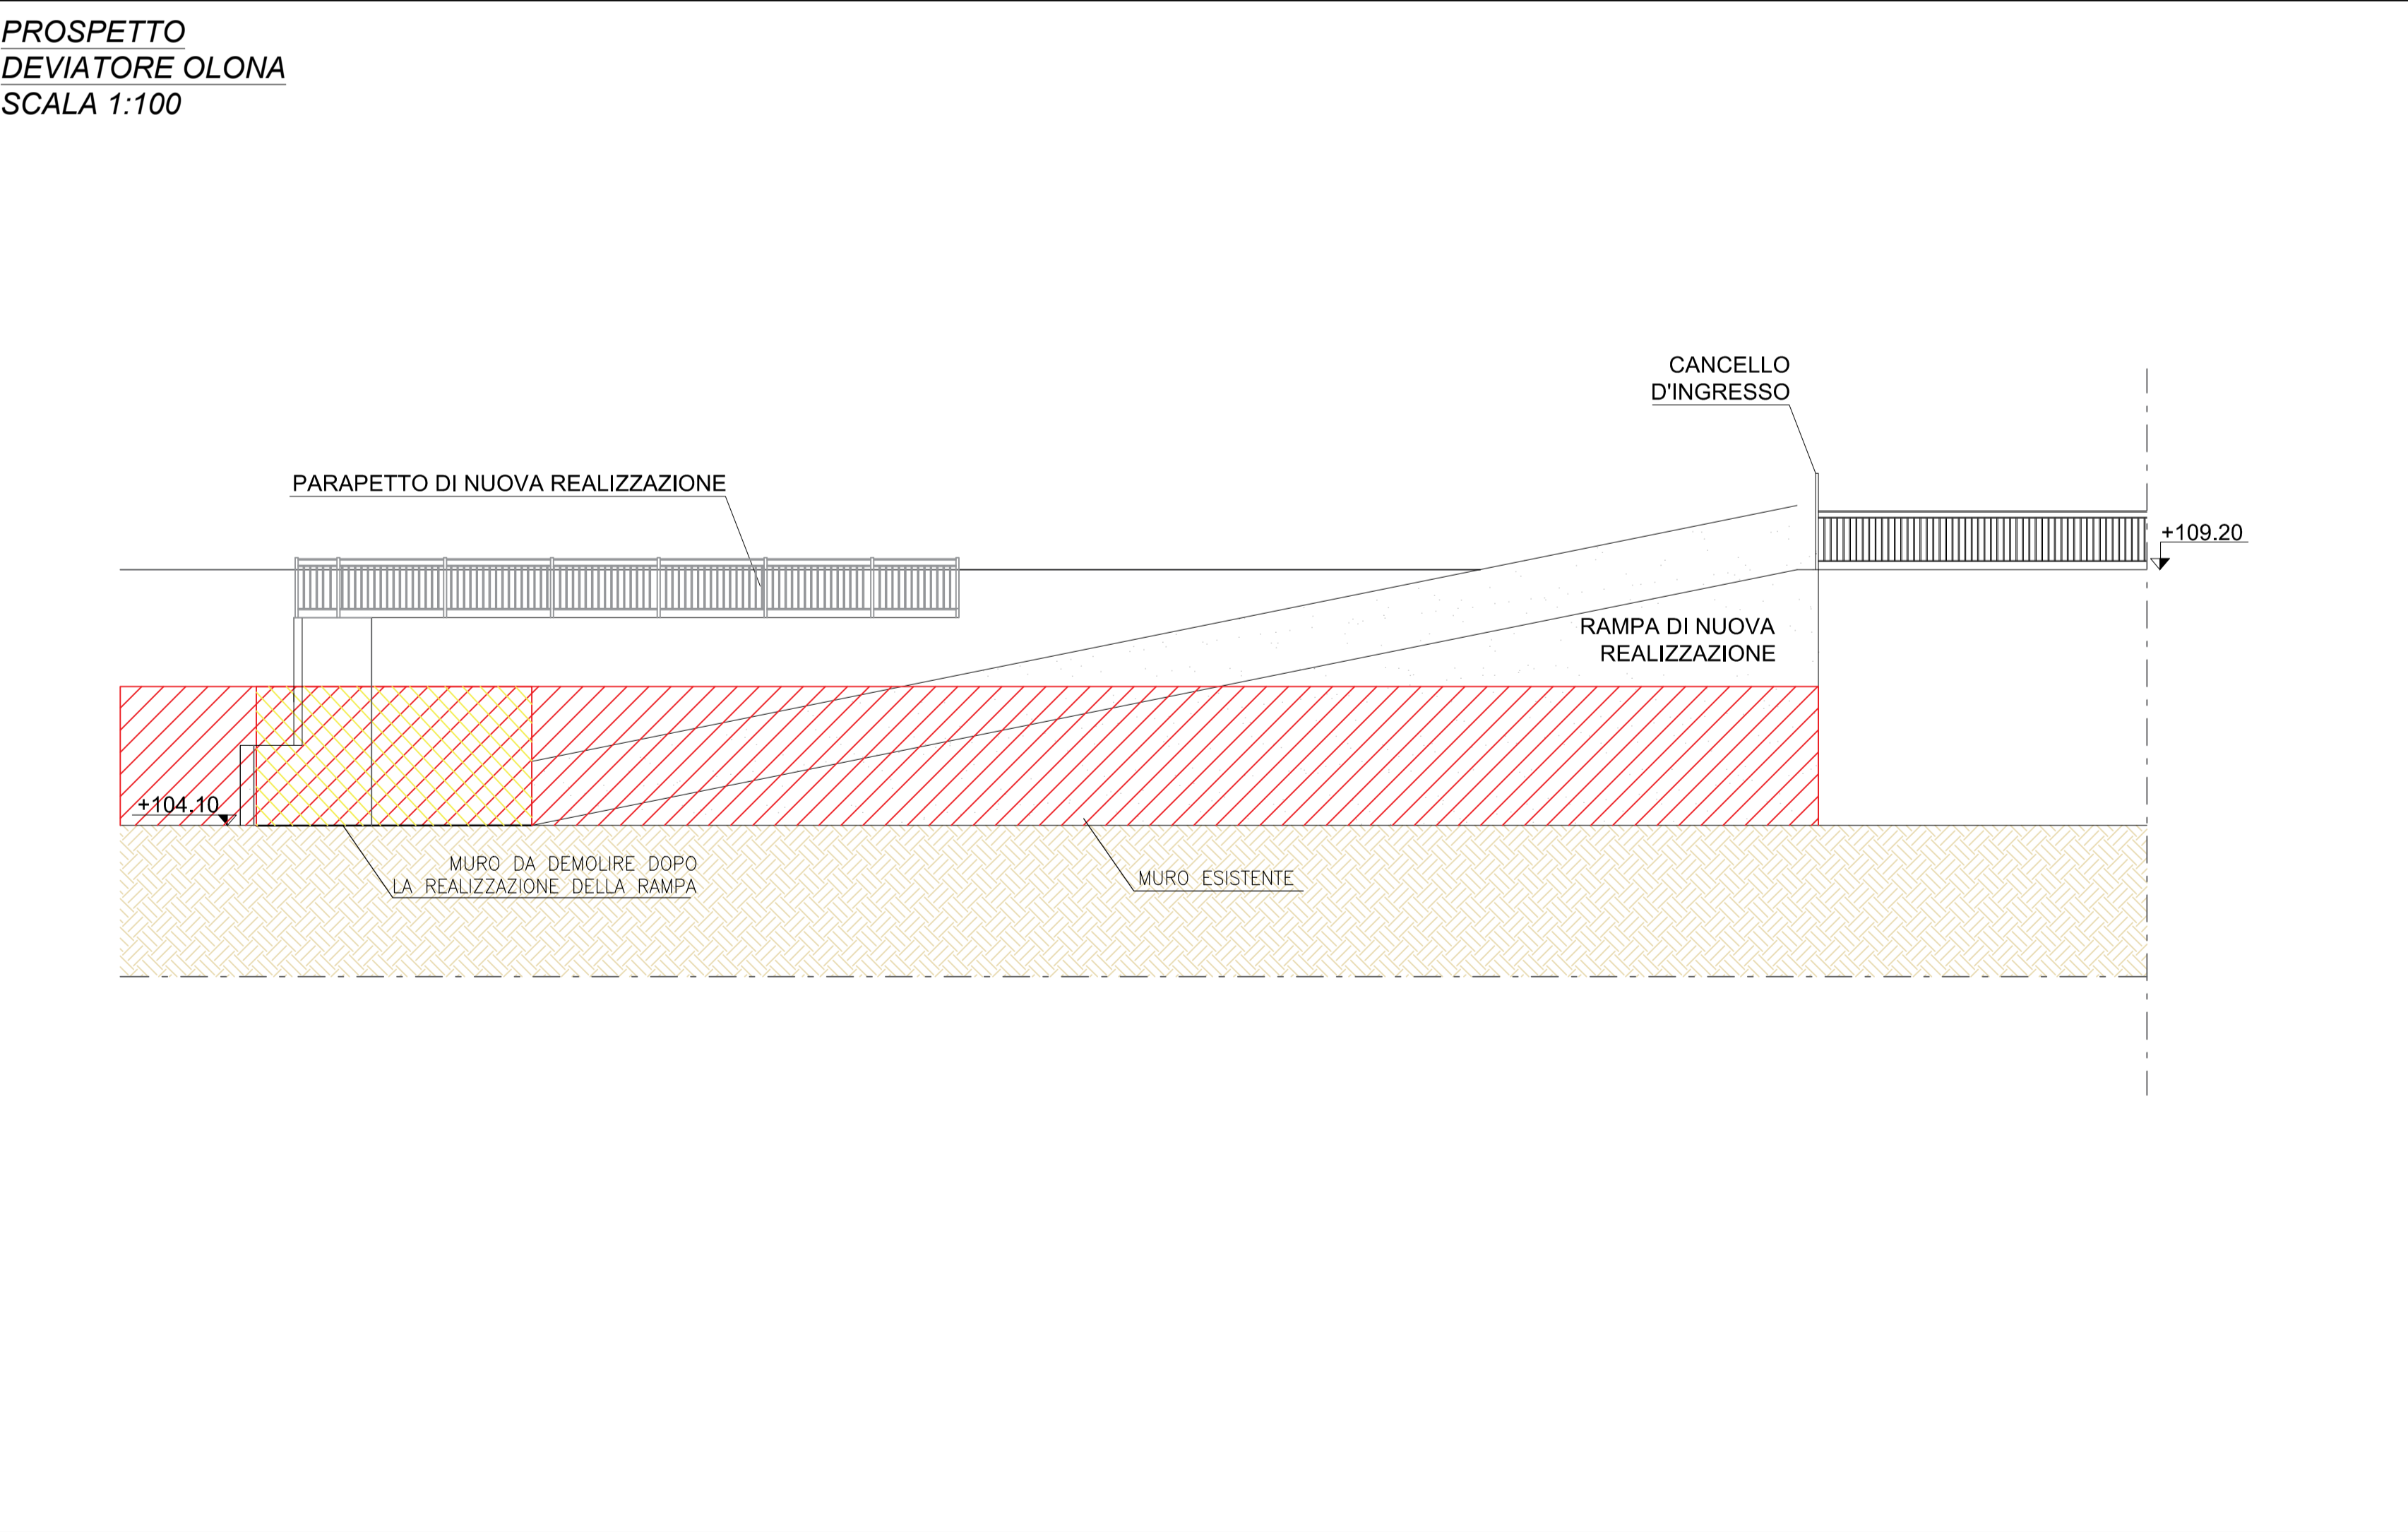

SEZIONE A-A
Scala 1:50

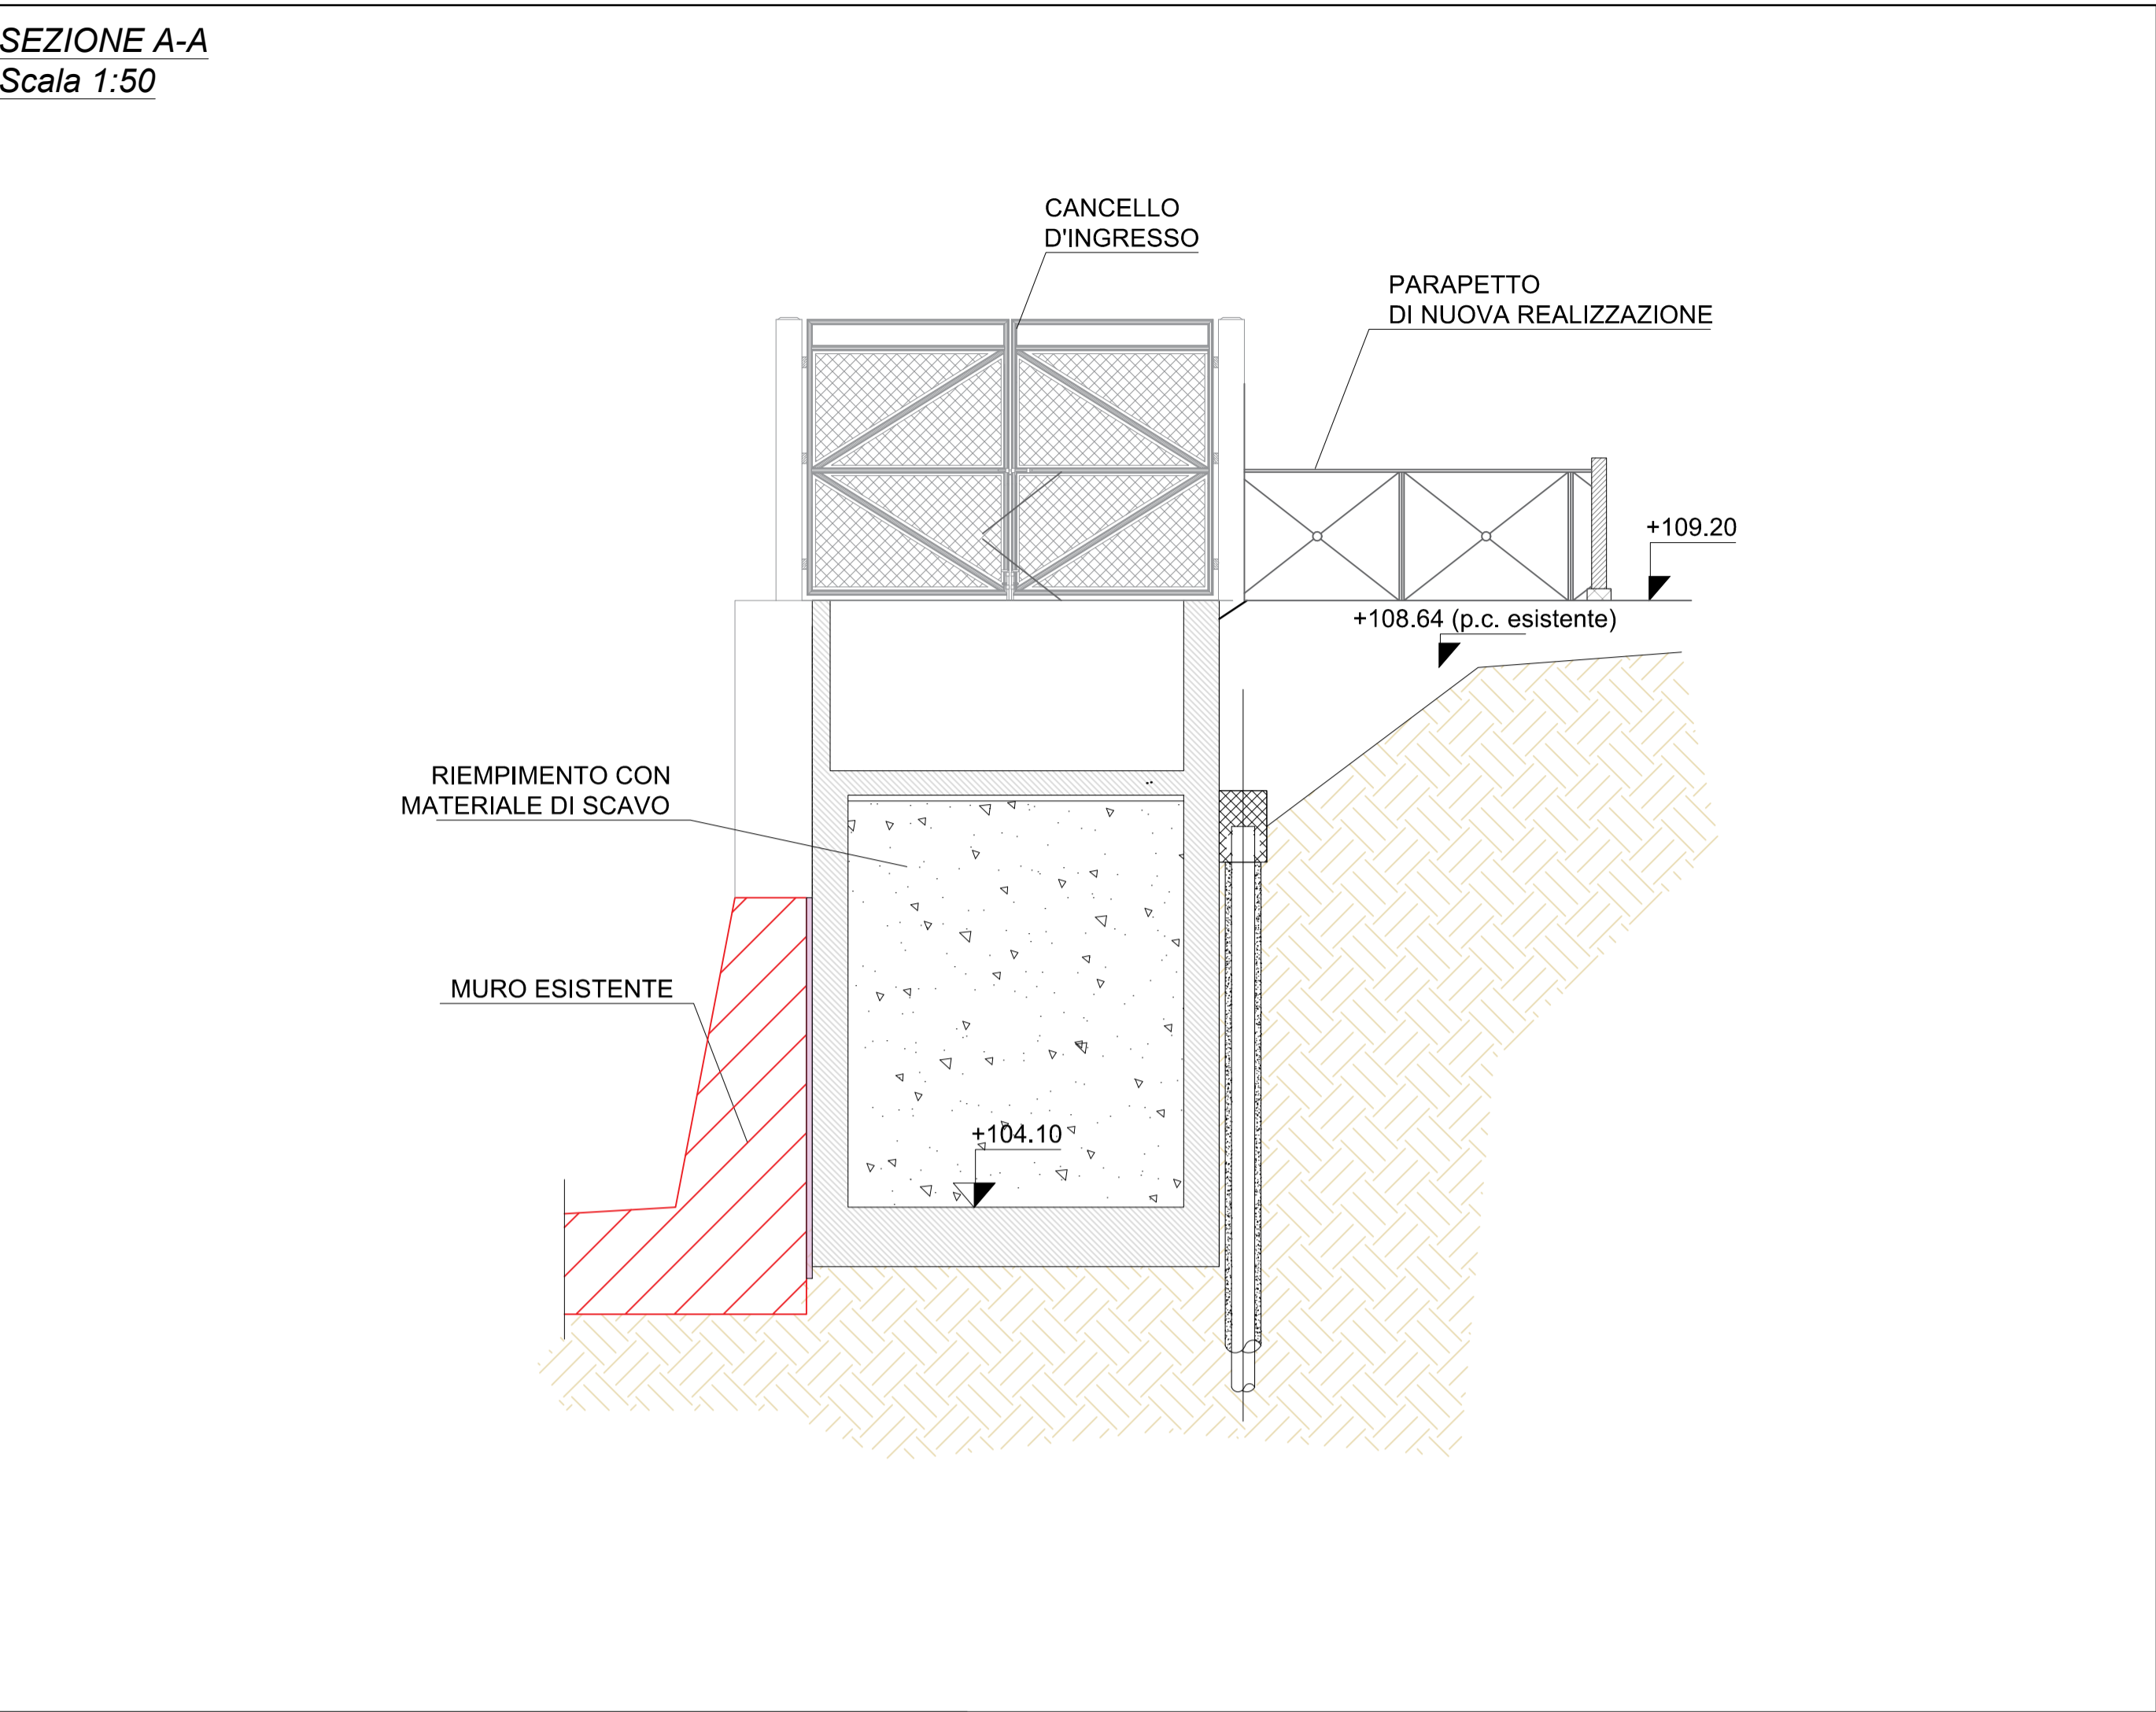

PARTICOLARE COSTRUTTIVO
CANCELLO D'INGRESSO

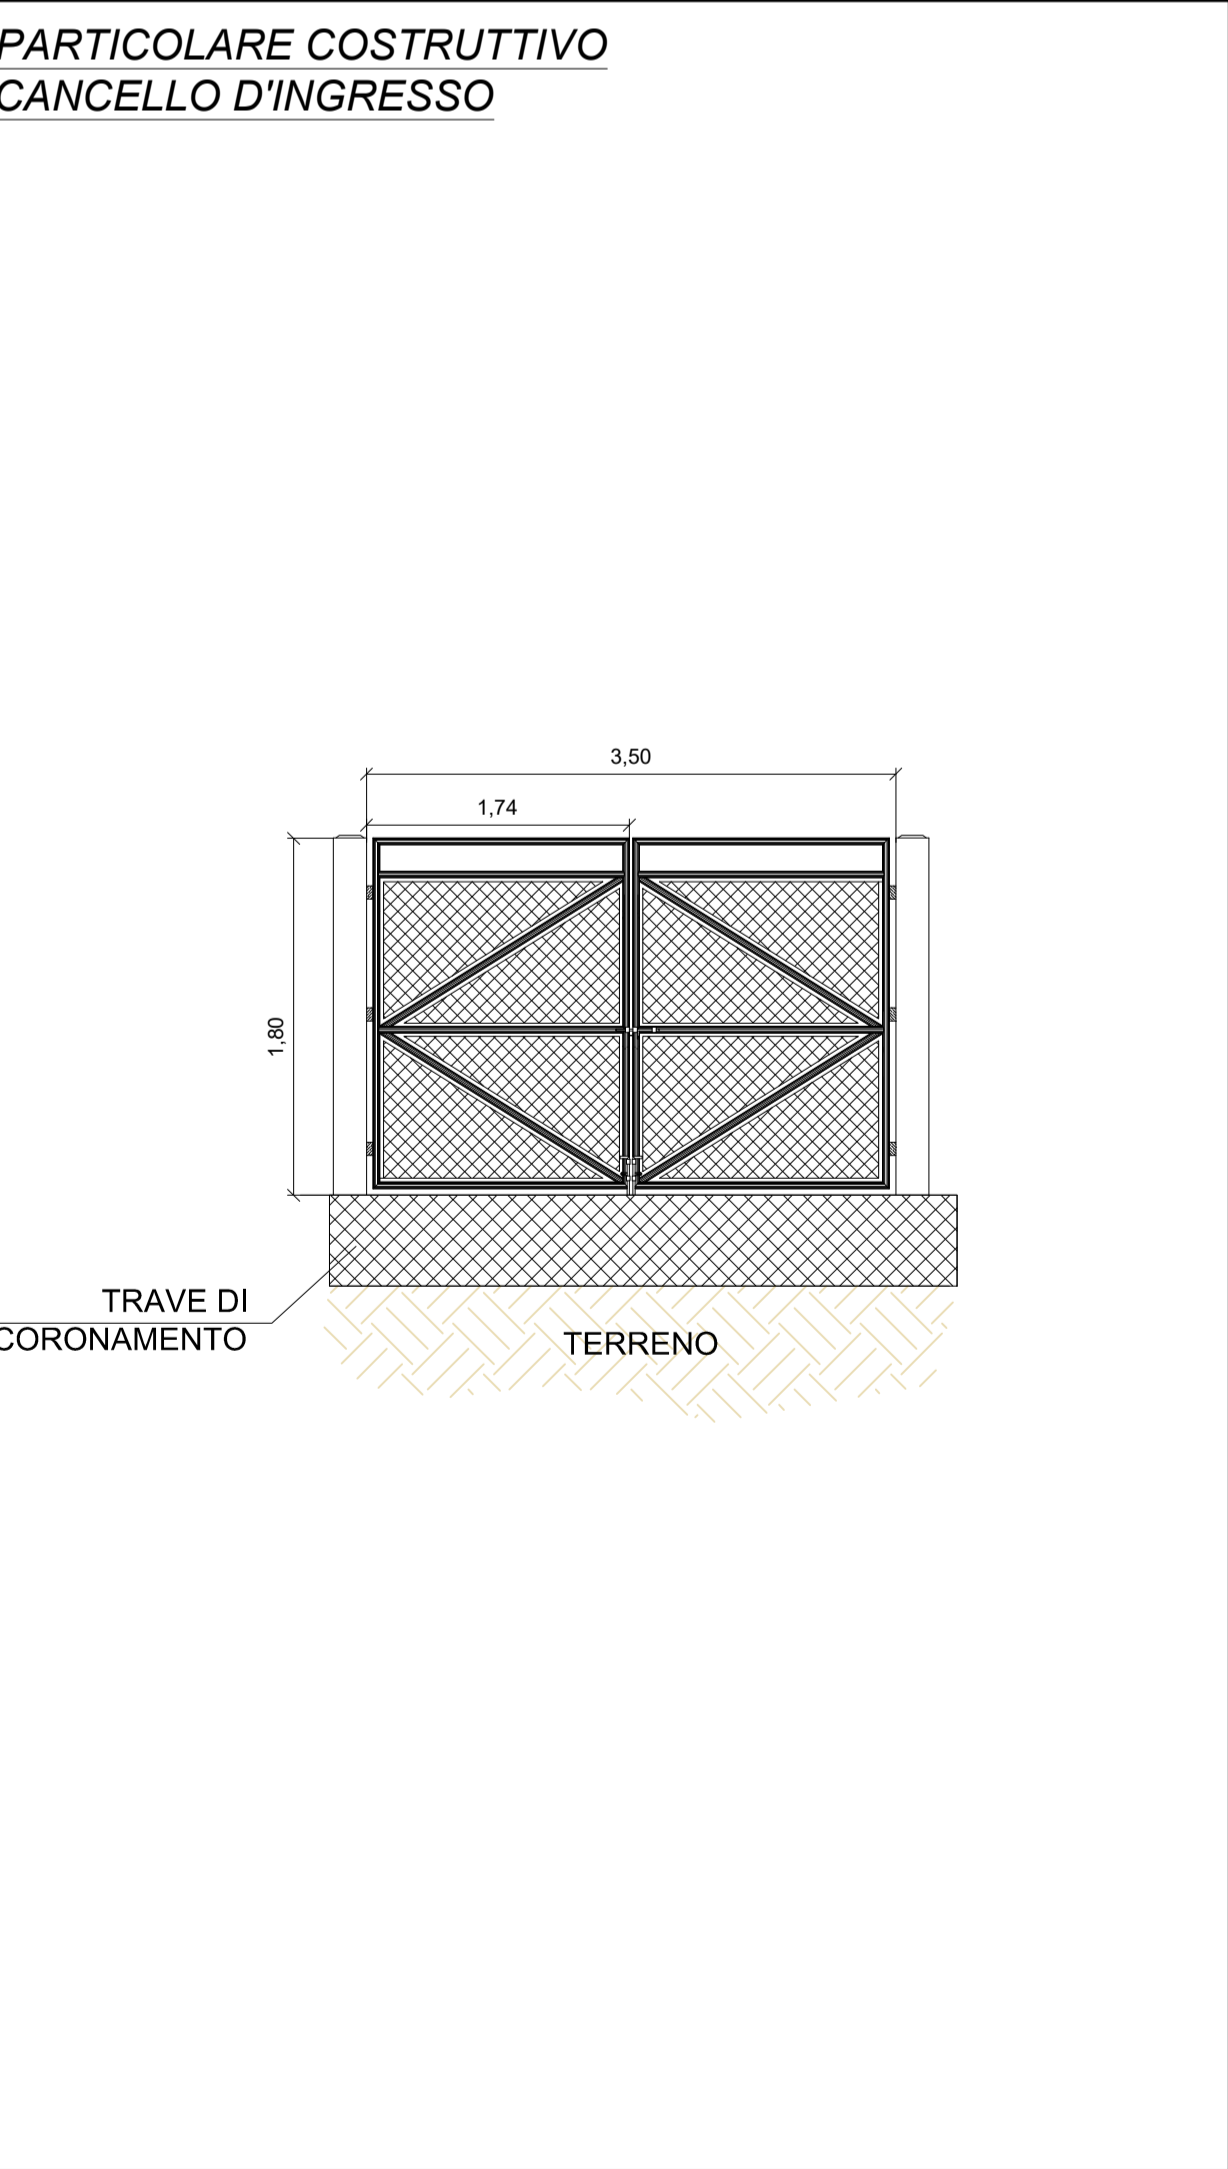



Agenzia Interregionale per il fiume Po

AGENZIA INTERREGIONALE PER IL FIUME PO – PARMA

Strada Giuseppe Garibaldi 75, I-43121 Parma

LAVORI DI ADEGUAMENTO SOTTOPASSO DEL
NAVIGLIO PAVESE DA PARTE DEL FIUME LAMBRO
MERIDIONALE IN LOCALITA' CONCA FALLATA -
MILANO

PROGETTO ESECUTIVO

ALLEGATO		N.
Rampa di accesso-deviatore Olona		28
C.U.P. B48H22000570002	C.I.G.	SCALA:
Commissa progettista 45503722	Codice elaborato PD-D-GEN-006	File 45503722-PD-D-GEN-006.PDF
PROGETTAZIONE		APPROVATO
 <p>PROGETTISTA: R.KEFFER</p>		RUP
REDATTO M. Defranco	VERIFICATO	
SETTEMBRE 2025	00	PRIMA EMISSIONE
DATA	REVISIONE	NOTA
QUESTO DOCUMENTO NON POTRA' ESSERE COPIATO, RIPRODOTTO O ALTIMENTI PUBBLICATO IN TUTTO O IN PARTE SENZA IL CONSENSO SCRITTO DI AIPo - Legge 22-4-41, n. 433 - art. 2575 e segg. C. C.)		