





INSERIMENTO CATASTALE - AREA SIFONE NAVIGLIO PAVESE

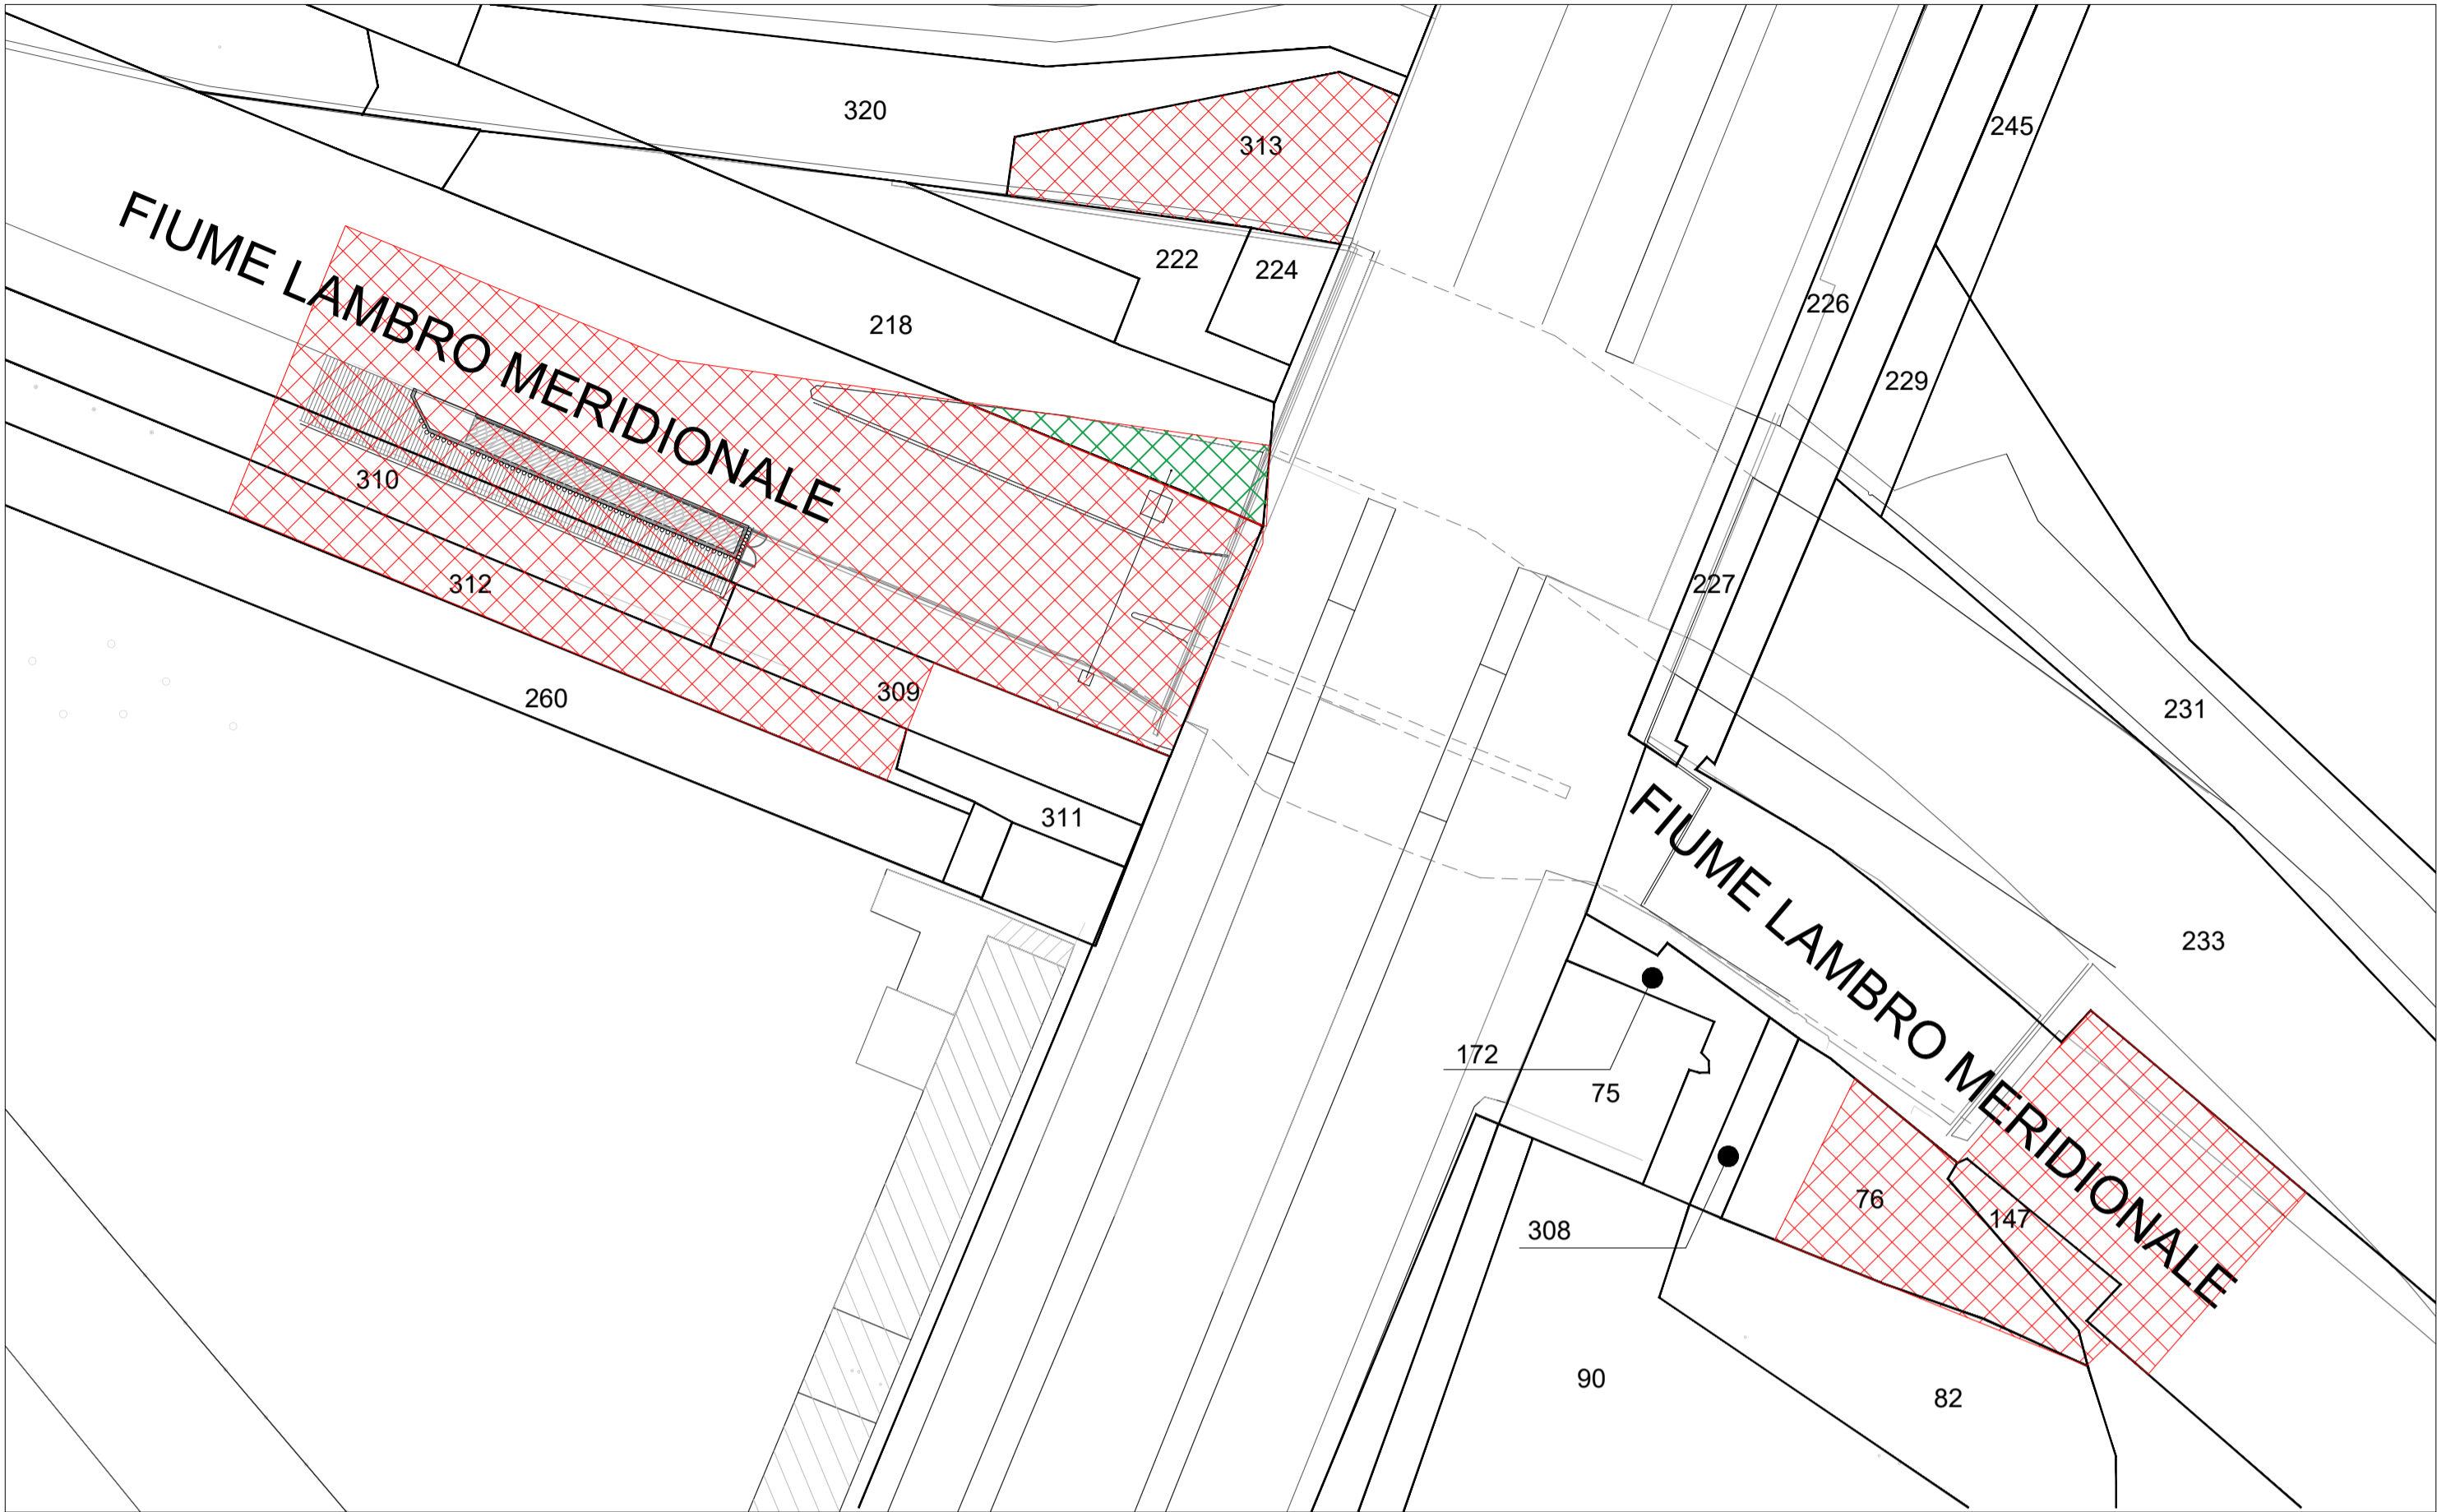


INSERIMENTO CATASTALE - AREA DEVIATORE OLONA

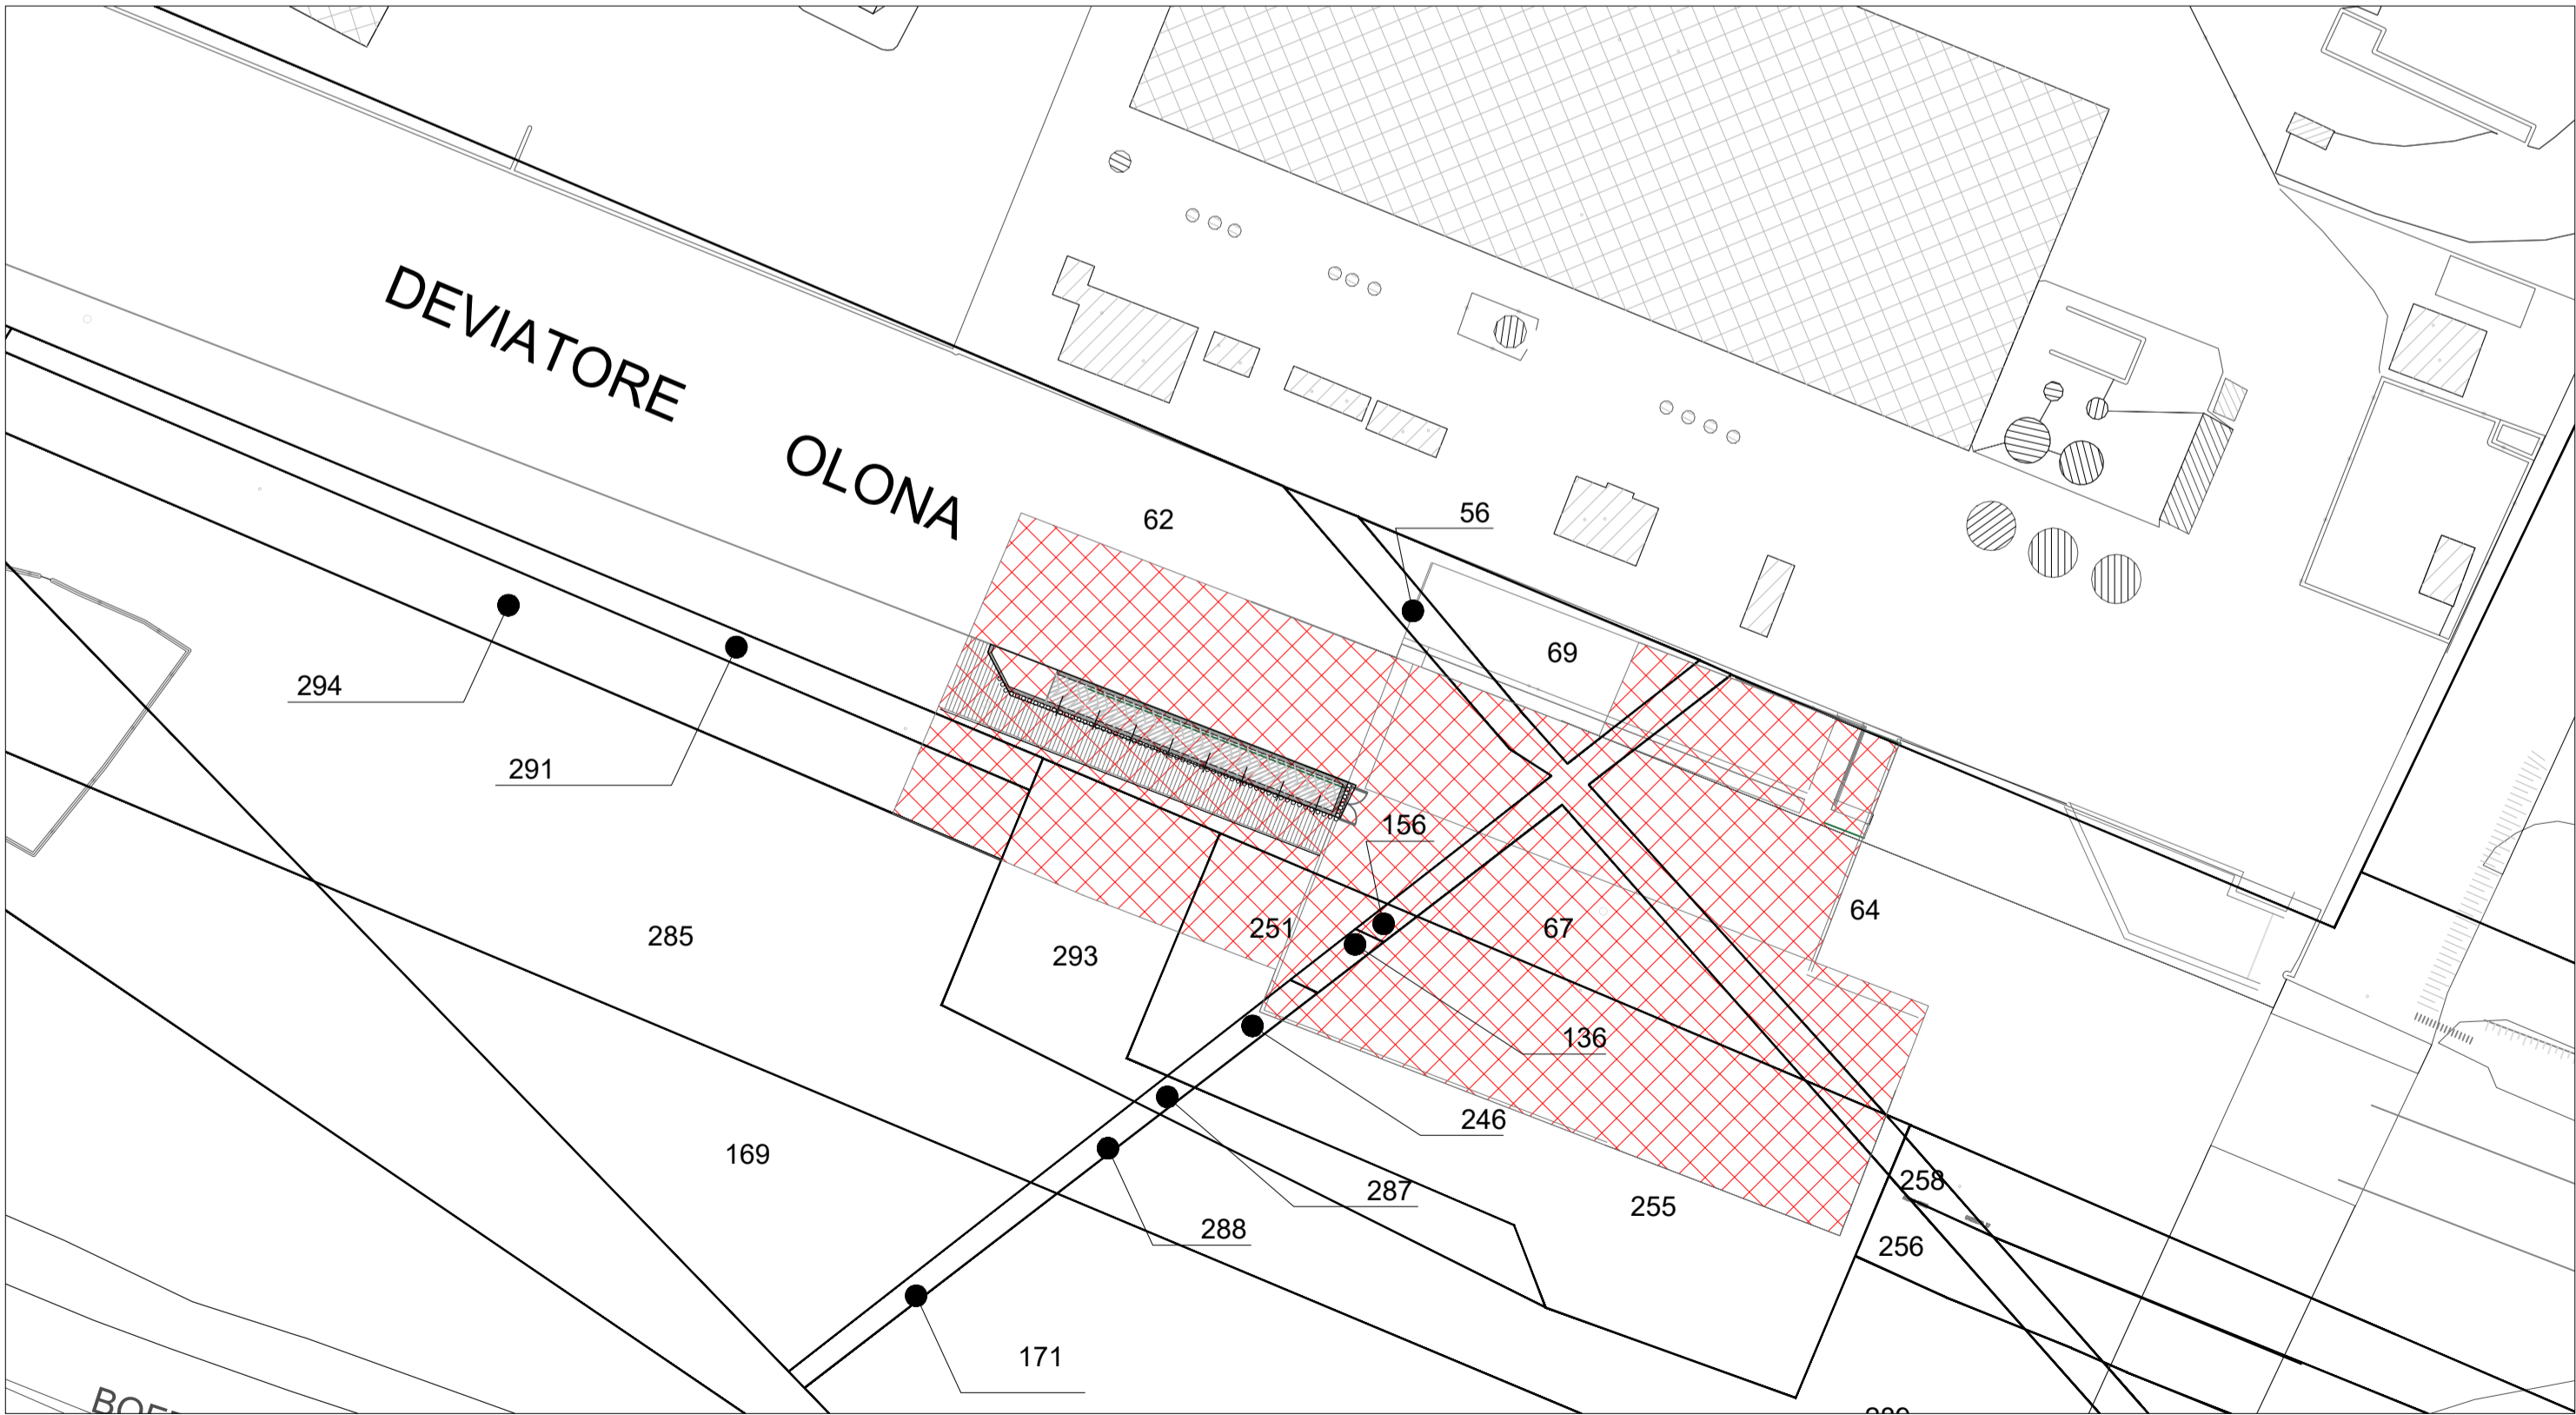

LEGENDA:

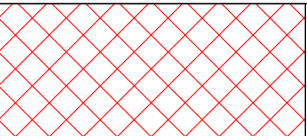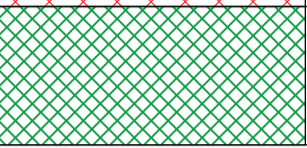	Occupazione temporanea
	Occupazione di particelle di proprietà della committenza

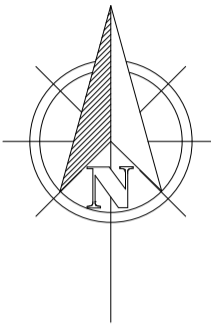

AGENZIA INTERREGIONALE PER IL FIUME PO – PARMA
Strada Giuseppe Garibaldi 75, I–43121 Parma

LAVORI DI ADEGUAMENTO SOTTOPASSO DEL
NAVIGLIO PAVESE DA PARTE DEL FIUME LAMBRO
MERIDIONALE IN LOCALITA' CONCA FALLATA -
MILANO

PROGETTO ESECUTIVO

ALLEGATO		N.
Piano particellare grafico		30
C.U.P. B48H22000570002	C.I.G.	SCALA:
Commessa progettista 45503722	Codice elaborato 45503722-PE-D-GEN-008	File 45503722-PE-D-GEN-008_00.PDF
1:500		

PROGETTAZIONE	APPROVATO	
	IL RESPONSABILE DEL PROCEDIMENTO	
PROGETTISTA: R.KEFFER	RUP	
REDATTO M. DEFRANCO	VERIFICATO E. DE MATTIA	
SETTEMBRE 2025	00	PRIMA EMISSIONE
DATA	REVISIONE	NOTA
QUESTO DOCUMENTO NON POTRA' ESSERE COPIATO, RIPRODOTTO O ALTREMENTI PUBBLICATO IN TUTTO O IN PARTE SENZA IL CONSENSO SCRITTO DI AIPo - Legge 22-4-41, n. 433 - art. 2575 e segg. C. C.)		