



SCAVO
SEZIONE N. 1_ST.30

Scala 1:250

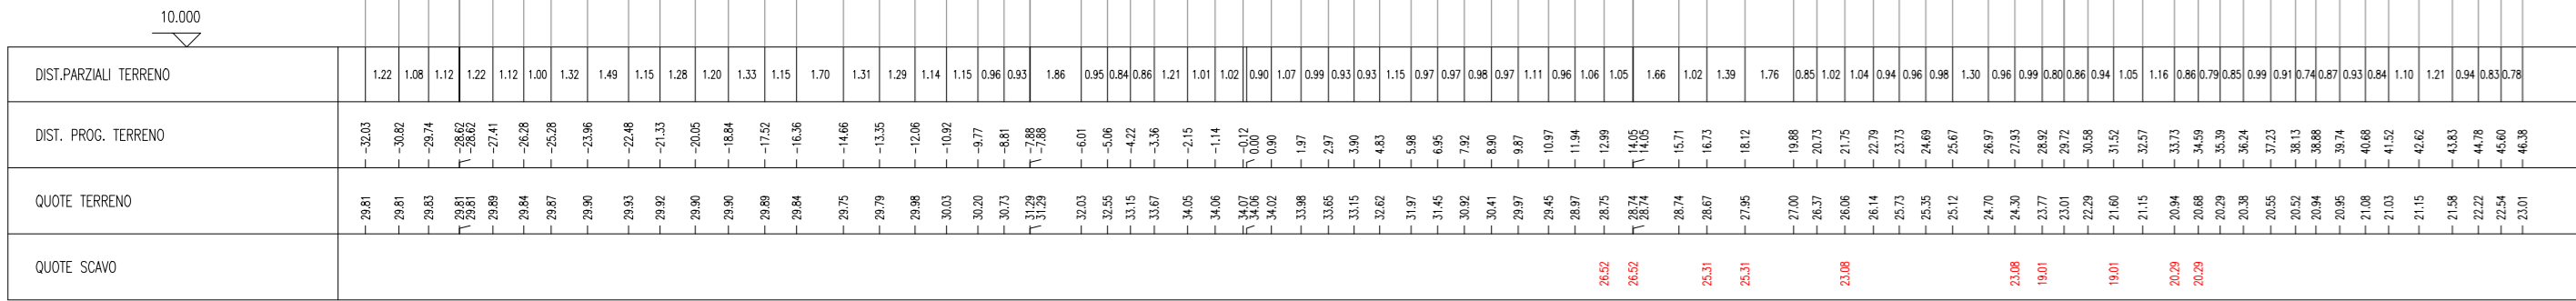


RILEVATO
SEZIONE N. 1_ST.30

Scala 1:250

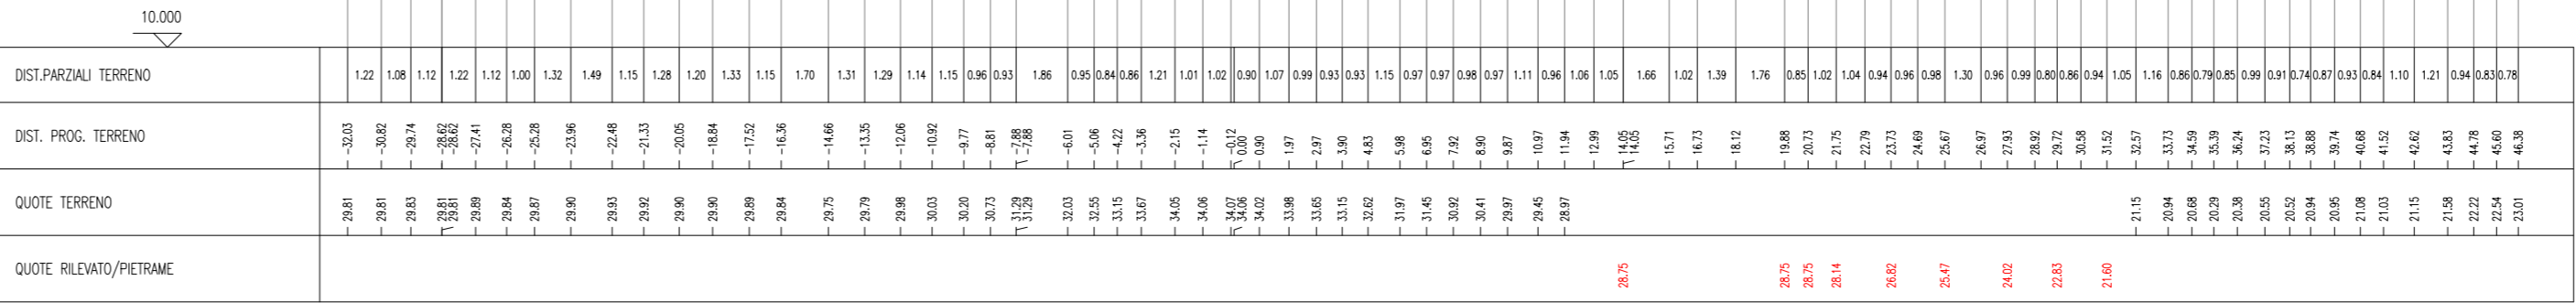


SCAVO
SEZIONE N. 2_ST.30

Scala 1:250

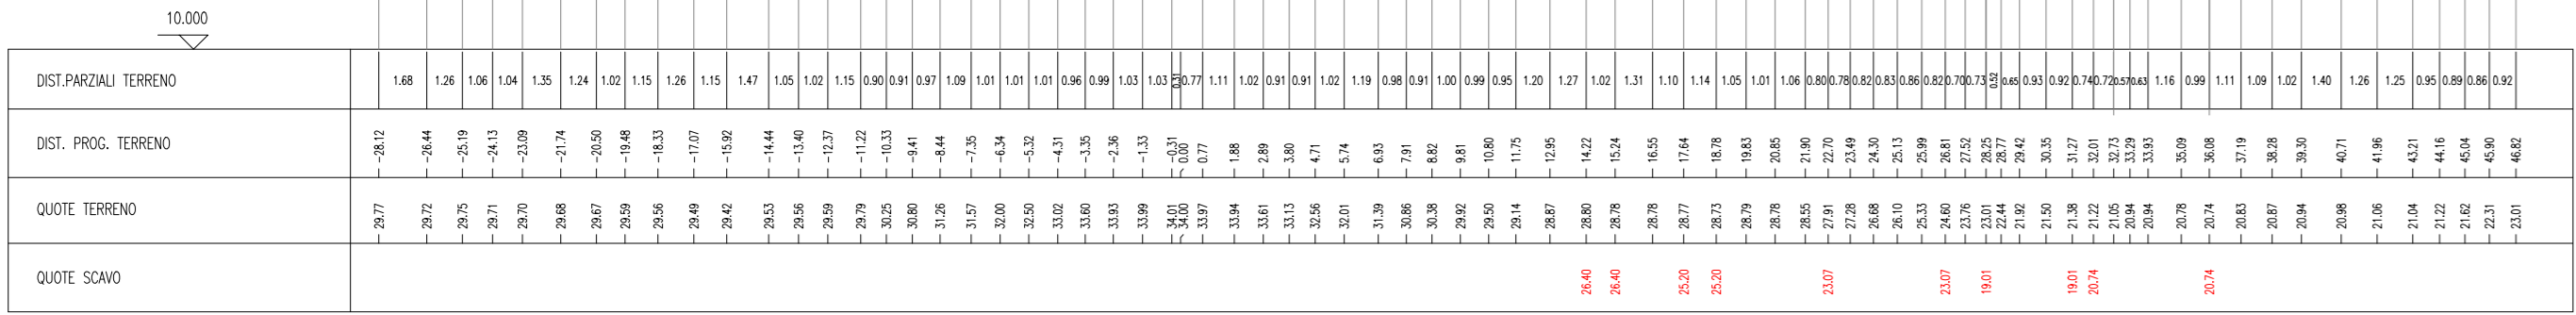


RILEVATO
SEZIONE N. 2_ST.30

Scala 1:250

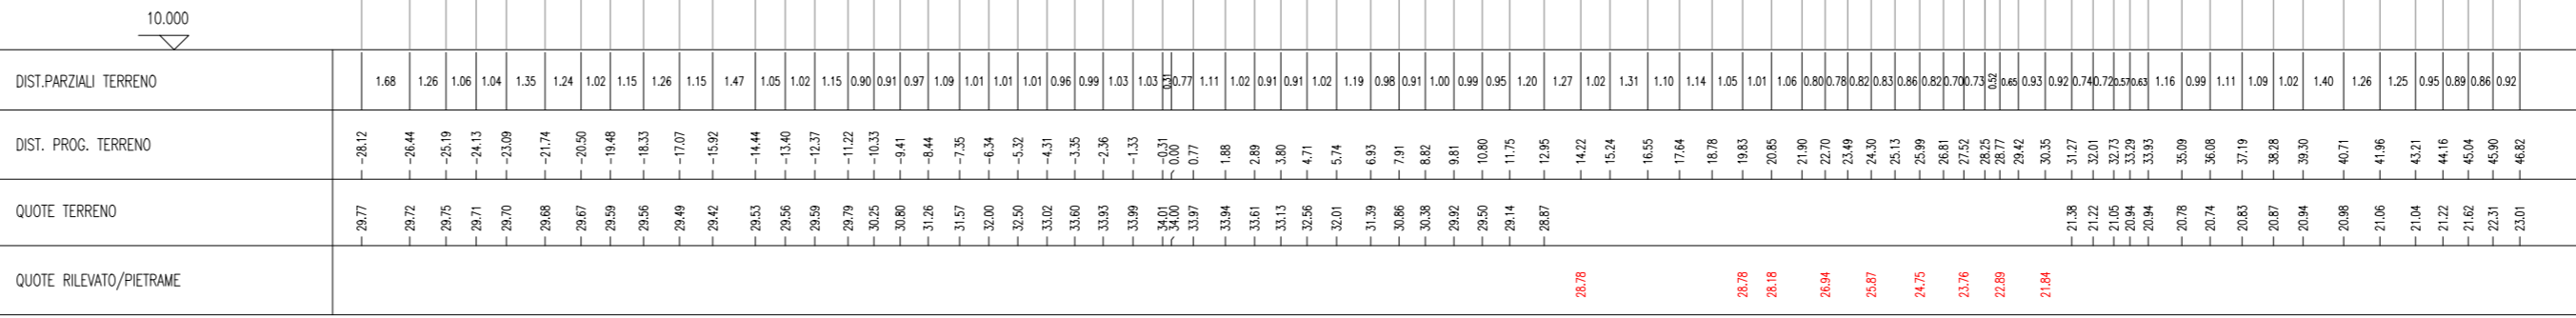


SCAVO
SEZIONE N. 3_ST.30

Scala 1:250

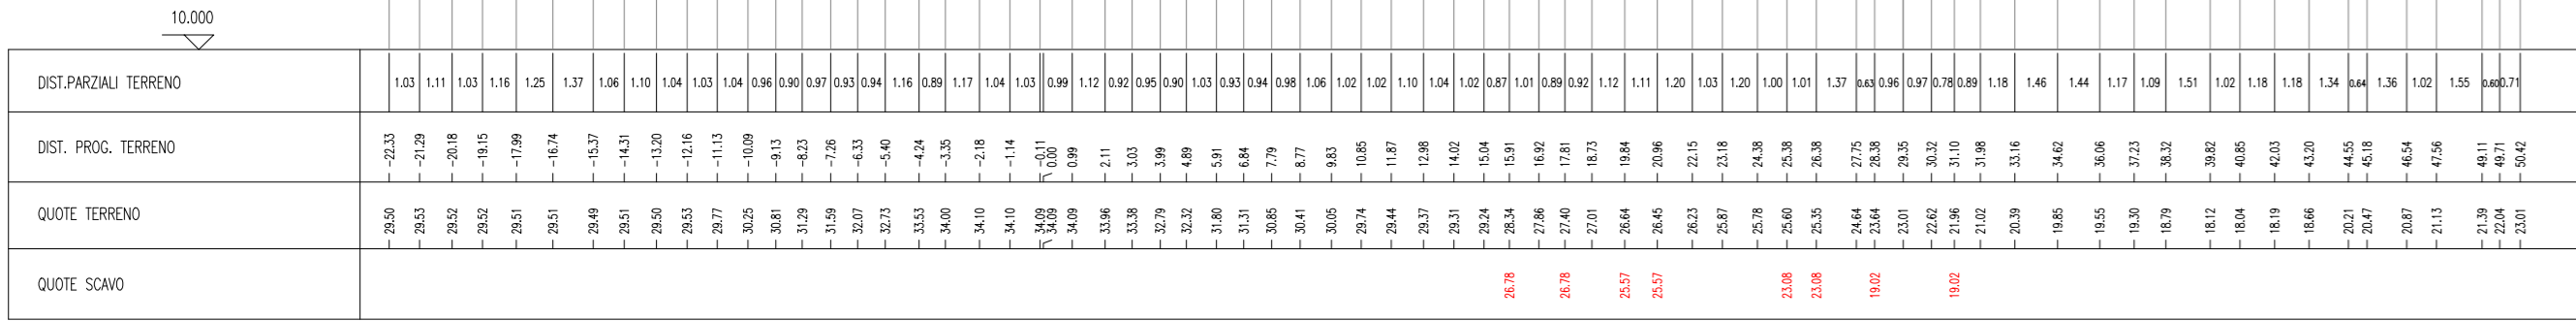


RILEVATO
SEZIONE N. 3_ST.30

Scala 1:250

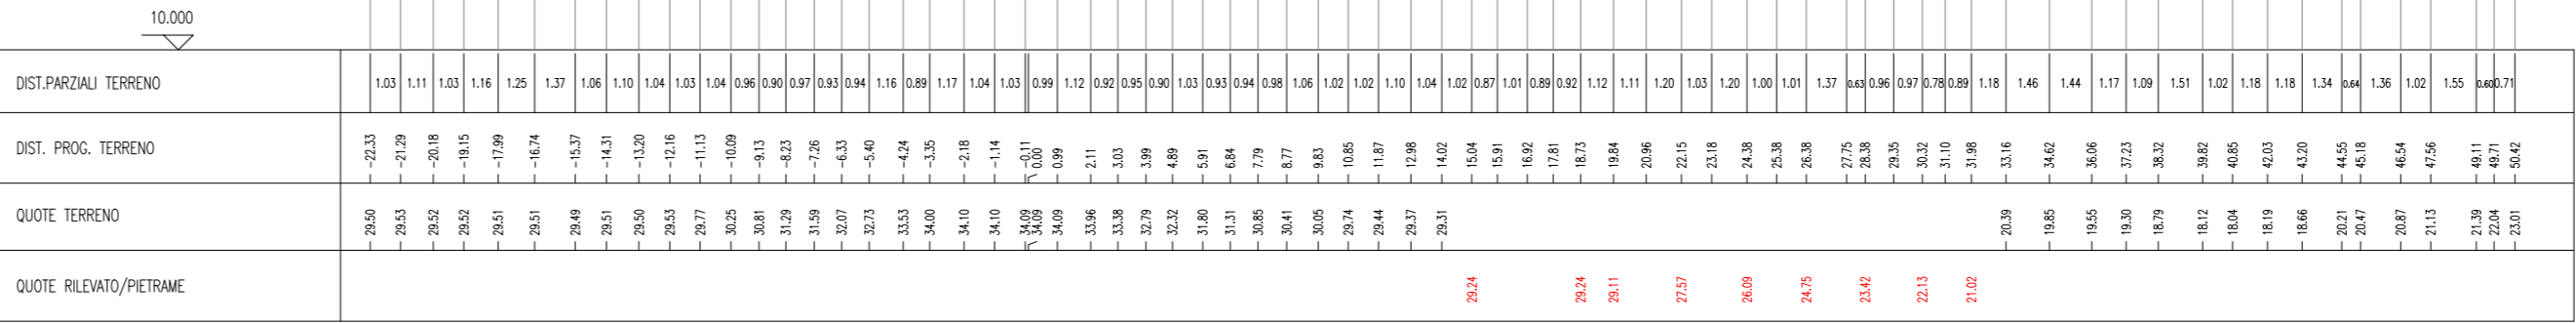



SCAVO
SEZIONE N. 4_ST.30

Scala 1:250

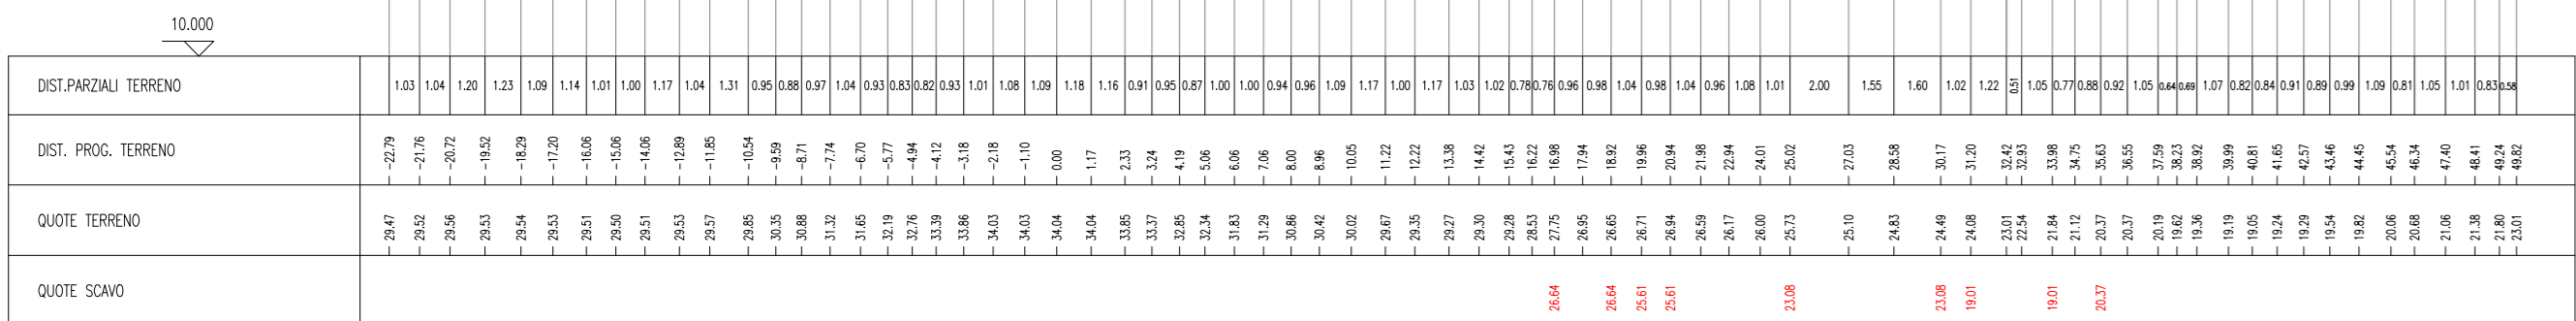

RILEVATO
SEZIONE N. 4_ST.30

Scala 1:250

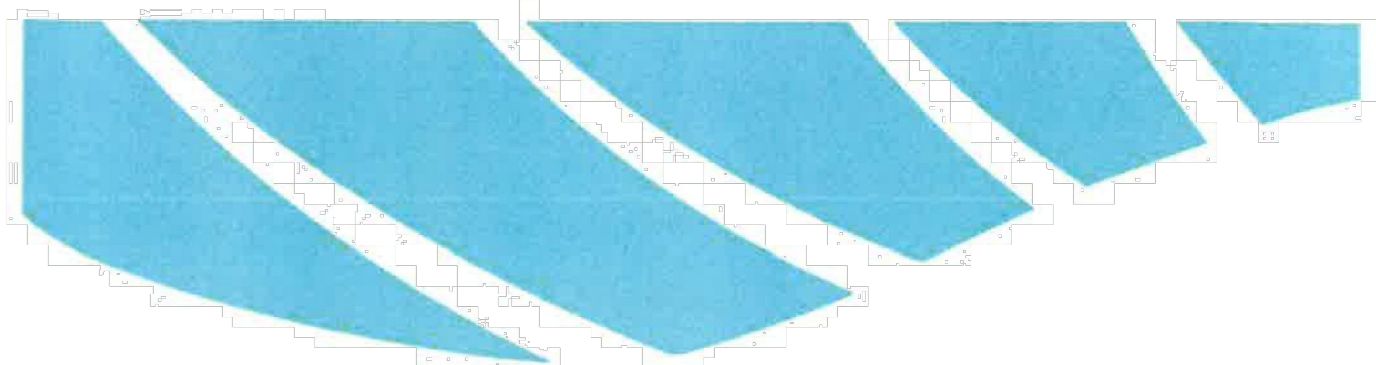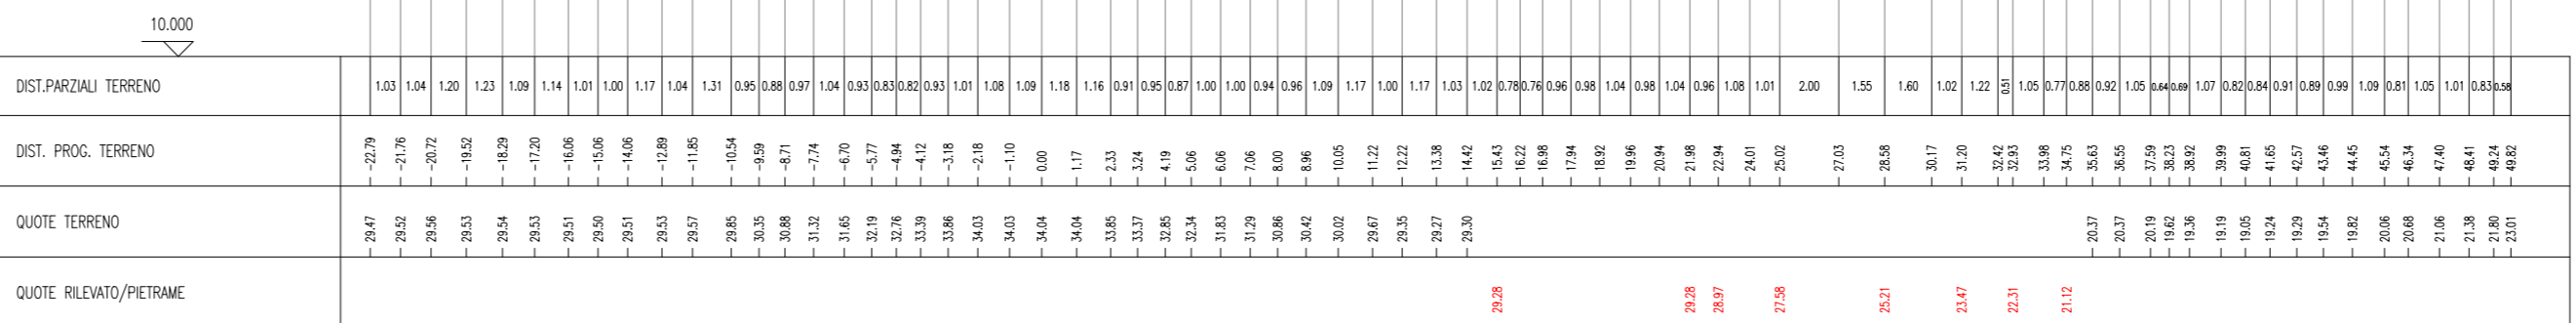

AIPO
Agenzia Interregionale per il fiume Po

UFFICIO OPERATIVO DI MODENA
Str. Allargio 24 MODENA (MO)

(MO-E-1419)- LAVORI URGENTI PER LA RIPRESA DISSESTO BASSA SPONDA CON
INTERESSAMENTO PETTO A FIUME IN SINISTRA IDRAULICA IN CORRISPONDENZA DELLO
STANTE 11 E DEL 24. FIUME PANARO IN COMUNE DI MODENA (MO)

PROGETTO ESECUTIVO
Importo Progetto : € 400.000,00

**SEZIONI TIPO DIFESA SPONDALE
STANTE 30 - Scala 1:250**

PROGETTISTA:
Ing. Paolo Grassi

COLLABORATORI:
Geom. Giovanni Palombio
Dott. Domenico Santillo
Dott. Federico Mancano

ELAB. N.

ST_05

IL RESPONSABILE UNICO DEL PROGETTO:
Ing. Stefano Baldini

PROC. N.	DATA	REV.	DESCRIZIONE MODIFICA	REDATTO	CONTR.	APPR.
699	06.05.2026					