

(MO-E-1419)– LAVORI URGENTI PER LA RIPRESA DISSESTO BASSA SPONDA CON INTERESSAMENTO PETTO A FIUME IN SINISTRA IDRAULICA IN CORRISPONDENZA DELLO STANTE 11 E DEL 24. FIUME PANARO IN COMUNE DI MODENA (MO)

## PROGETTO ESECUTIVO

Importo Progetto : € 400.000,00

### SEZIONI TIPOLOGICHE E PARTICOLARI COSTRUTTIVI

ELAB. N.

**STP\_06**


## PROGETTISTA:

Ing. Paolo Grossi  


## COLLABORATORI:


Geom. Giovanni Palombo  
Dott. Domenico Sannino  
Dott. Federico Mancano

## IL RESPONSABILE UNICO DEL PROGETTO:

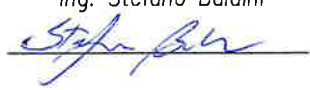Ing. Stefano Baldini  


PROG._N.	DATA	REV.	DESCRIZIONE MODIFICA	REDATTO	CONTR.	APPR.
699	06.05.2026					

SCALA 1:200

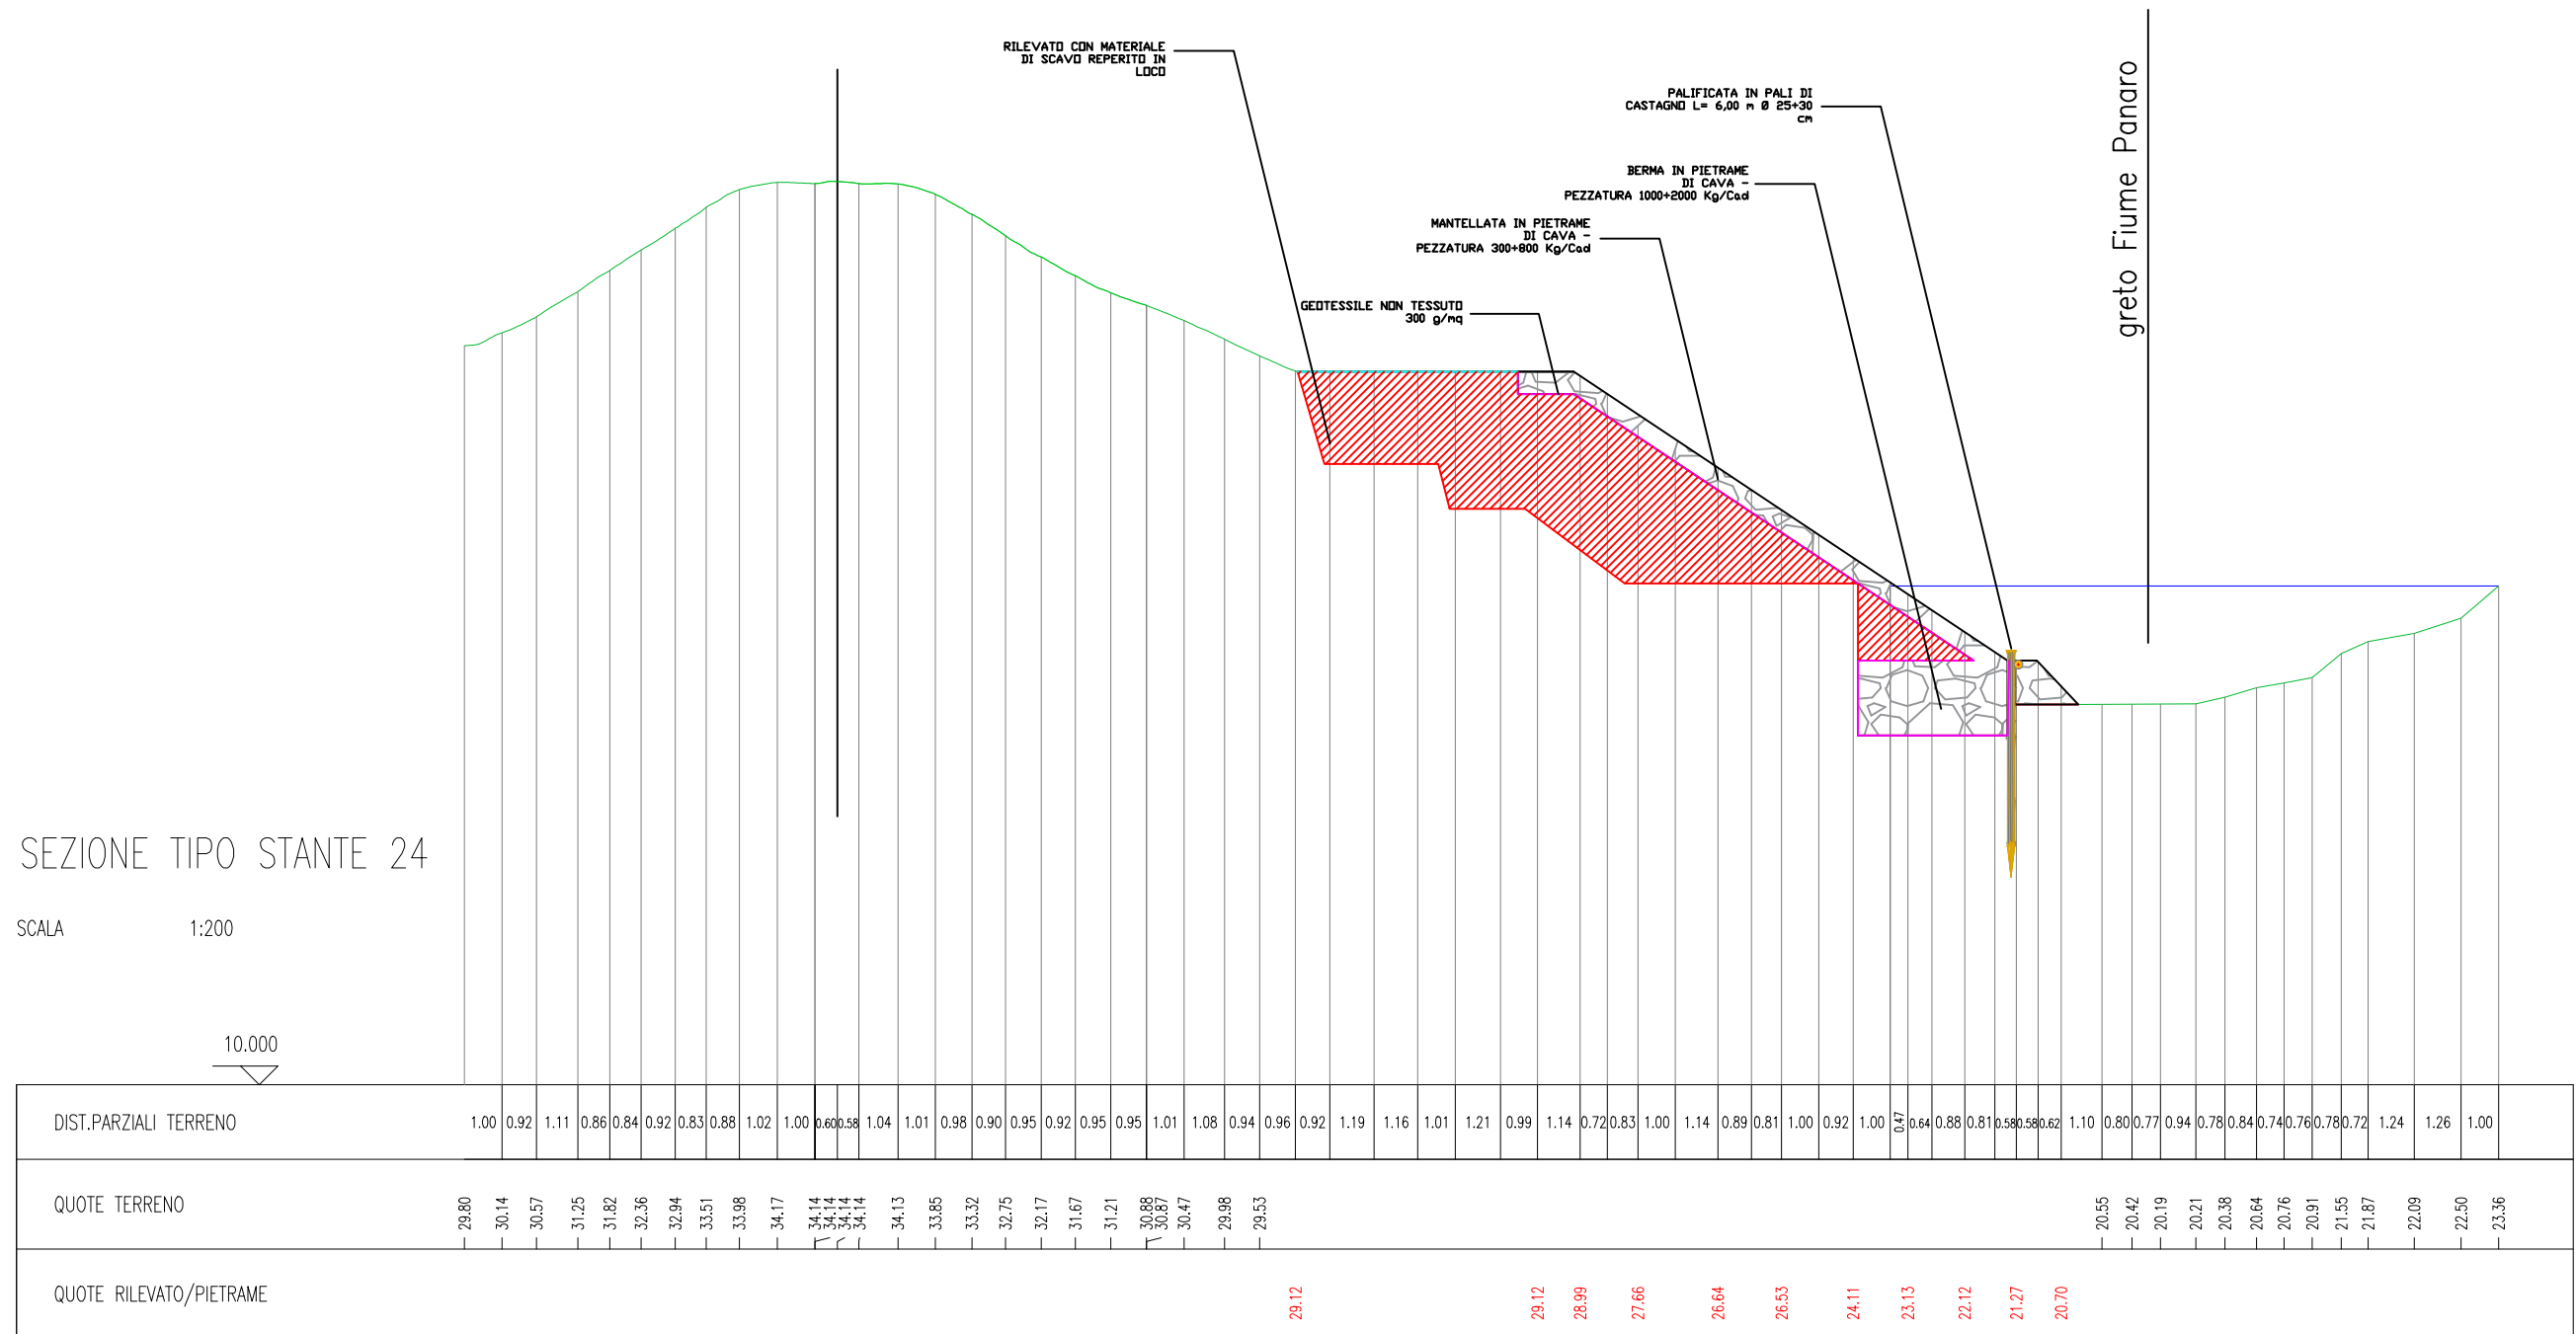


## SEZIONE TIPO STANTE 30

SCALA

1:200


10.000

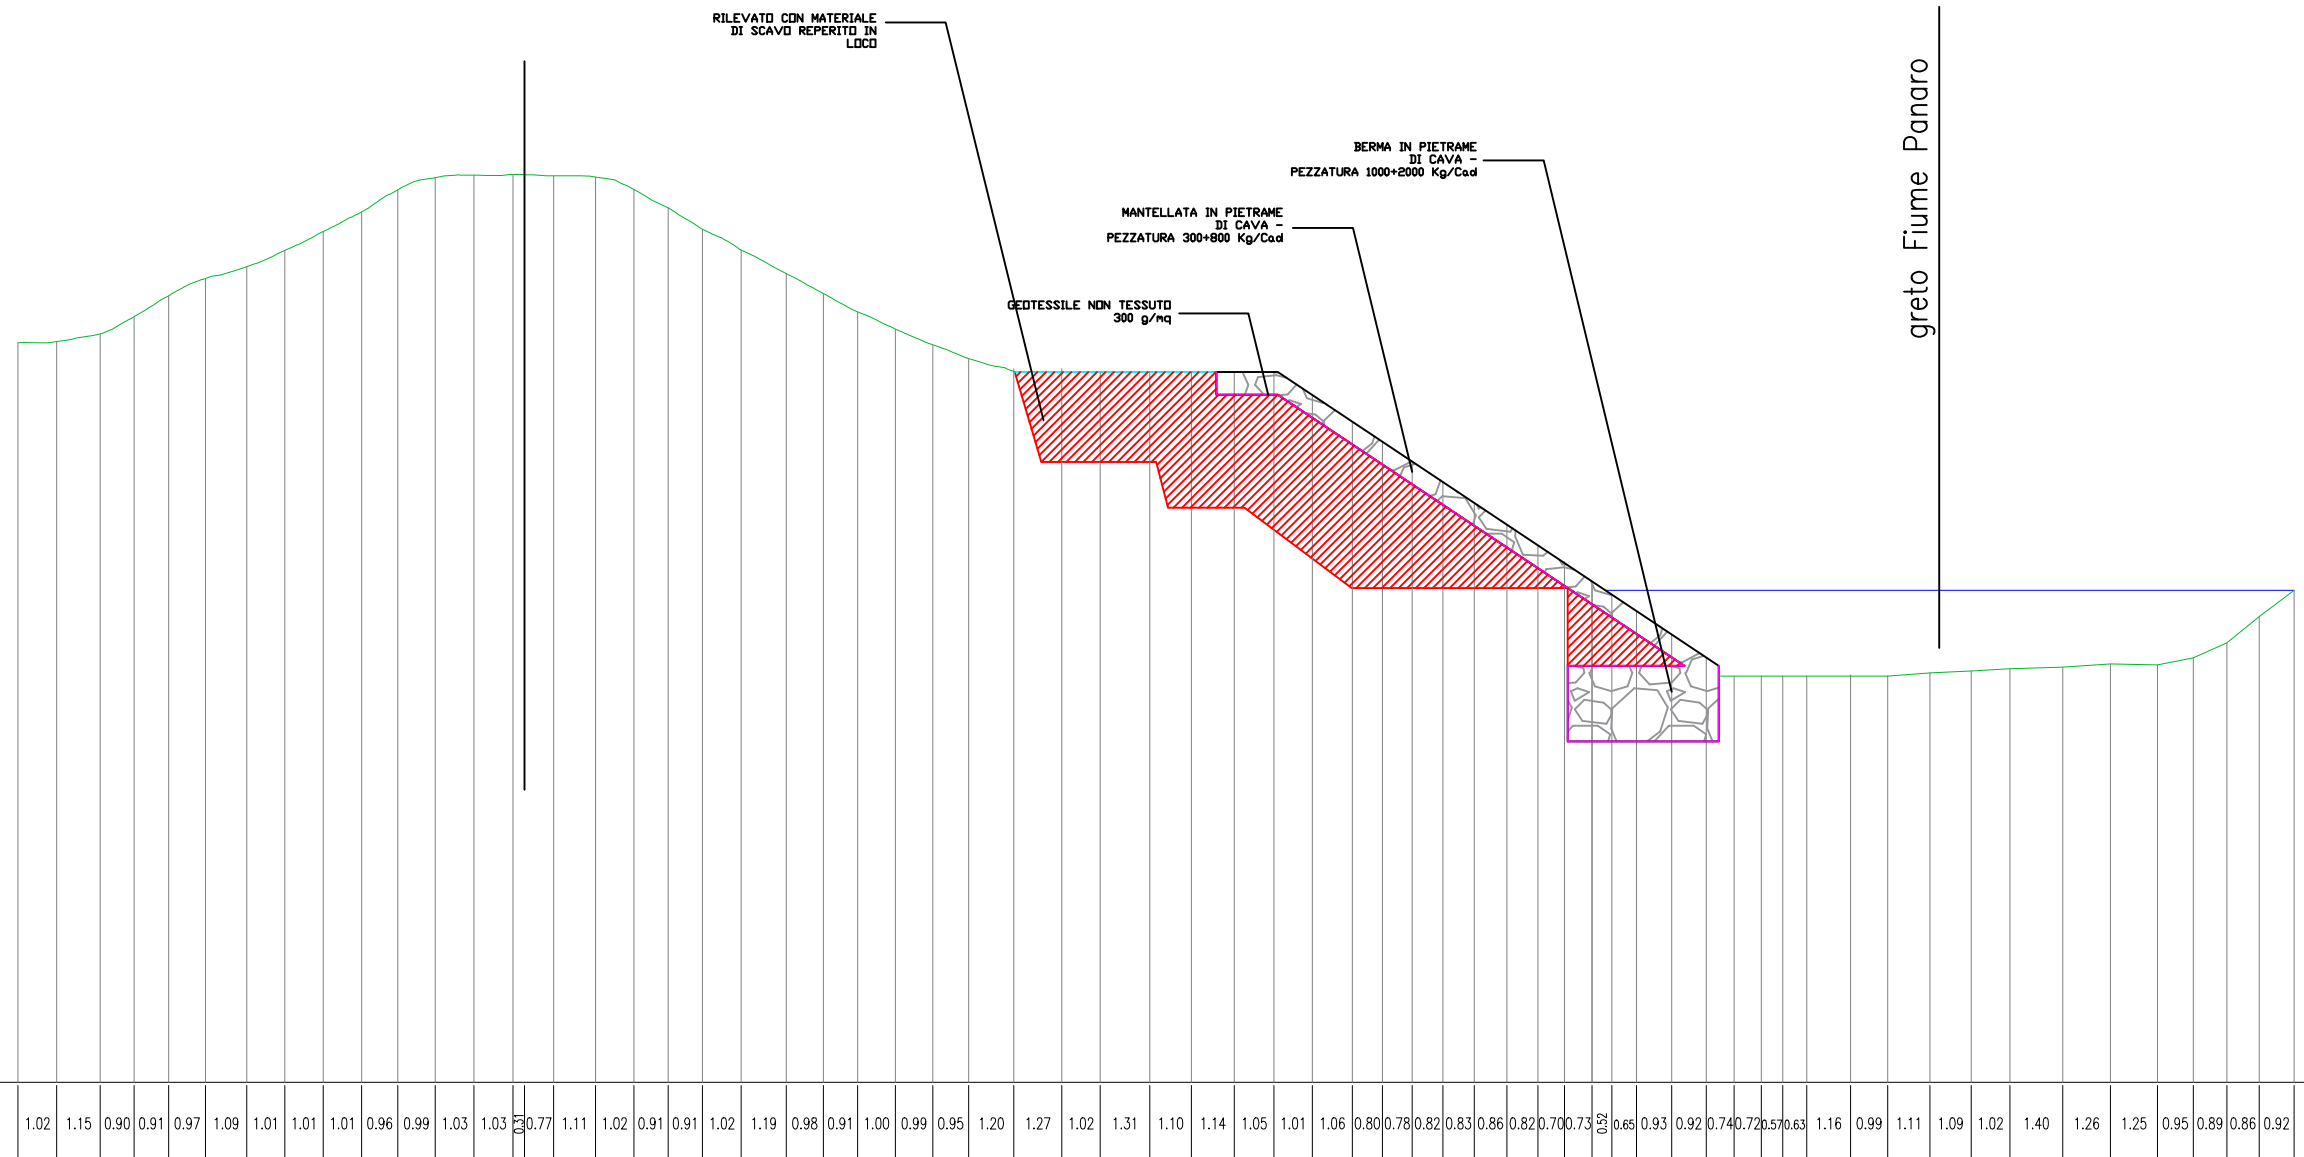[illegible]

SCHEMATIZZAZIONE E DIMENSIONAMENTO  
DIFESA SPONDALE

SCALA 1:100

SCHEMA DISPOSIZIONE PALI:  
PIANTA  
SCALA 1:100

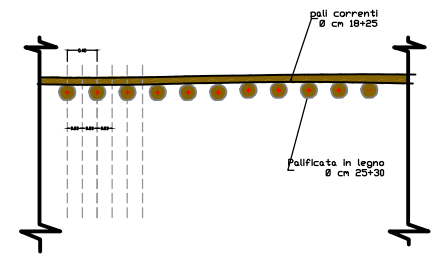

SCHEMA ESECUTIVO PALI:  
PROSPETTO

