



AGENZIA INTERREGIONALE PER IL FIUME PO
AIPo

UFFICIO OPERATIVO DI PARMA

Opere idrauliche di 2° categoria R.D. 11.02.1867 n. 3598

PROGETTO ESECUTIVO

(PR-E-1102) LAVORI URGENTI DI RIPRISTINO DELLA FUNZIONALITÀ IDRAULICA DELL'ARGINE MAESTRO DEL FIUME PO COMPROMESSA DA CEDIMENTI DIFFUSI SULLA SAGOMA ARGINALE IN TRATTI VARI DA POLESINE PARMENSE A SISSA TRECASALI (PR) AGGRAVATISI A CAUSA DEL-LE INTENSE PRECIPITAZIONI VERIFICATE NEL CORSO DEGLI EVENTI DI PIENA DELL'ULTIMA DECADE DI OTTOBRE 2023 - 1° STRALCIO

COD. CUP: B98H25000190001

ALLEGATO

PLANIMETRIE DI PROGETTO INTERVENTI A-B-C-D

10.2

Gruppo di Progettazione :

FUNZIONARIO TECNICO
(Ing. Chiara Quintavalla)

FUNZIONARIO TECNICO
(Geom. Corrado Zanelli)

FUNZIONARIO TECNICO
(Ing. Simone Delsoldato)

ISTRUTTORE TECNICO
(Arch. Lucia Spriano)

Visto : IL RESPONSABILE UNICO DEL PROGETTO
(Dott. Ing. Monica Larocca)

PERIZIA N ° 1294


DATA: 10/04/2026

PROT. N°


AGGIORNAMENTI

DATA:

PLANIMETRIA DI PROGETTO
INTERVENTO A -TRATTO 3
Scala 1:500

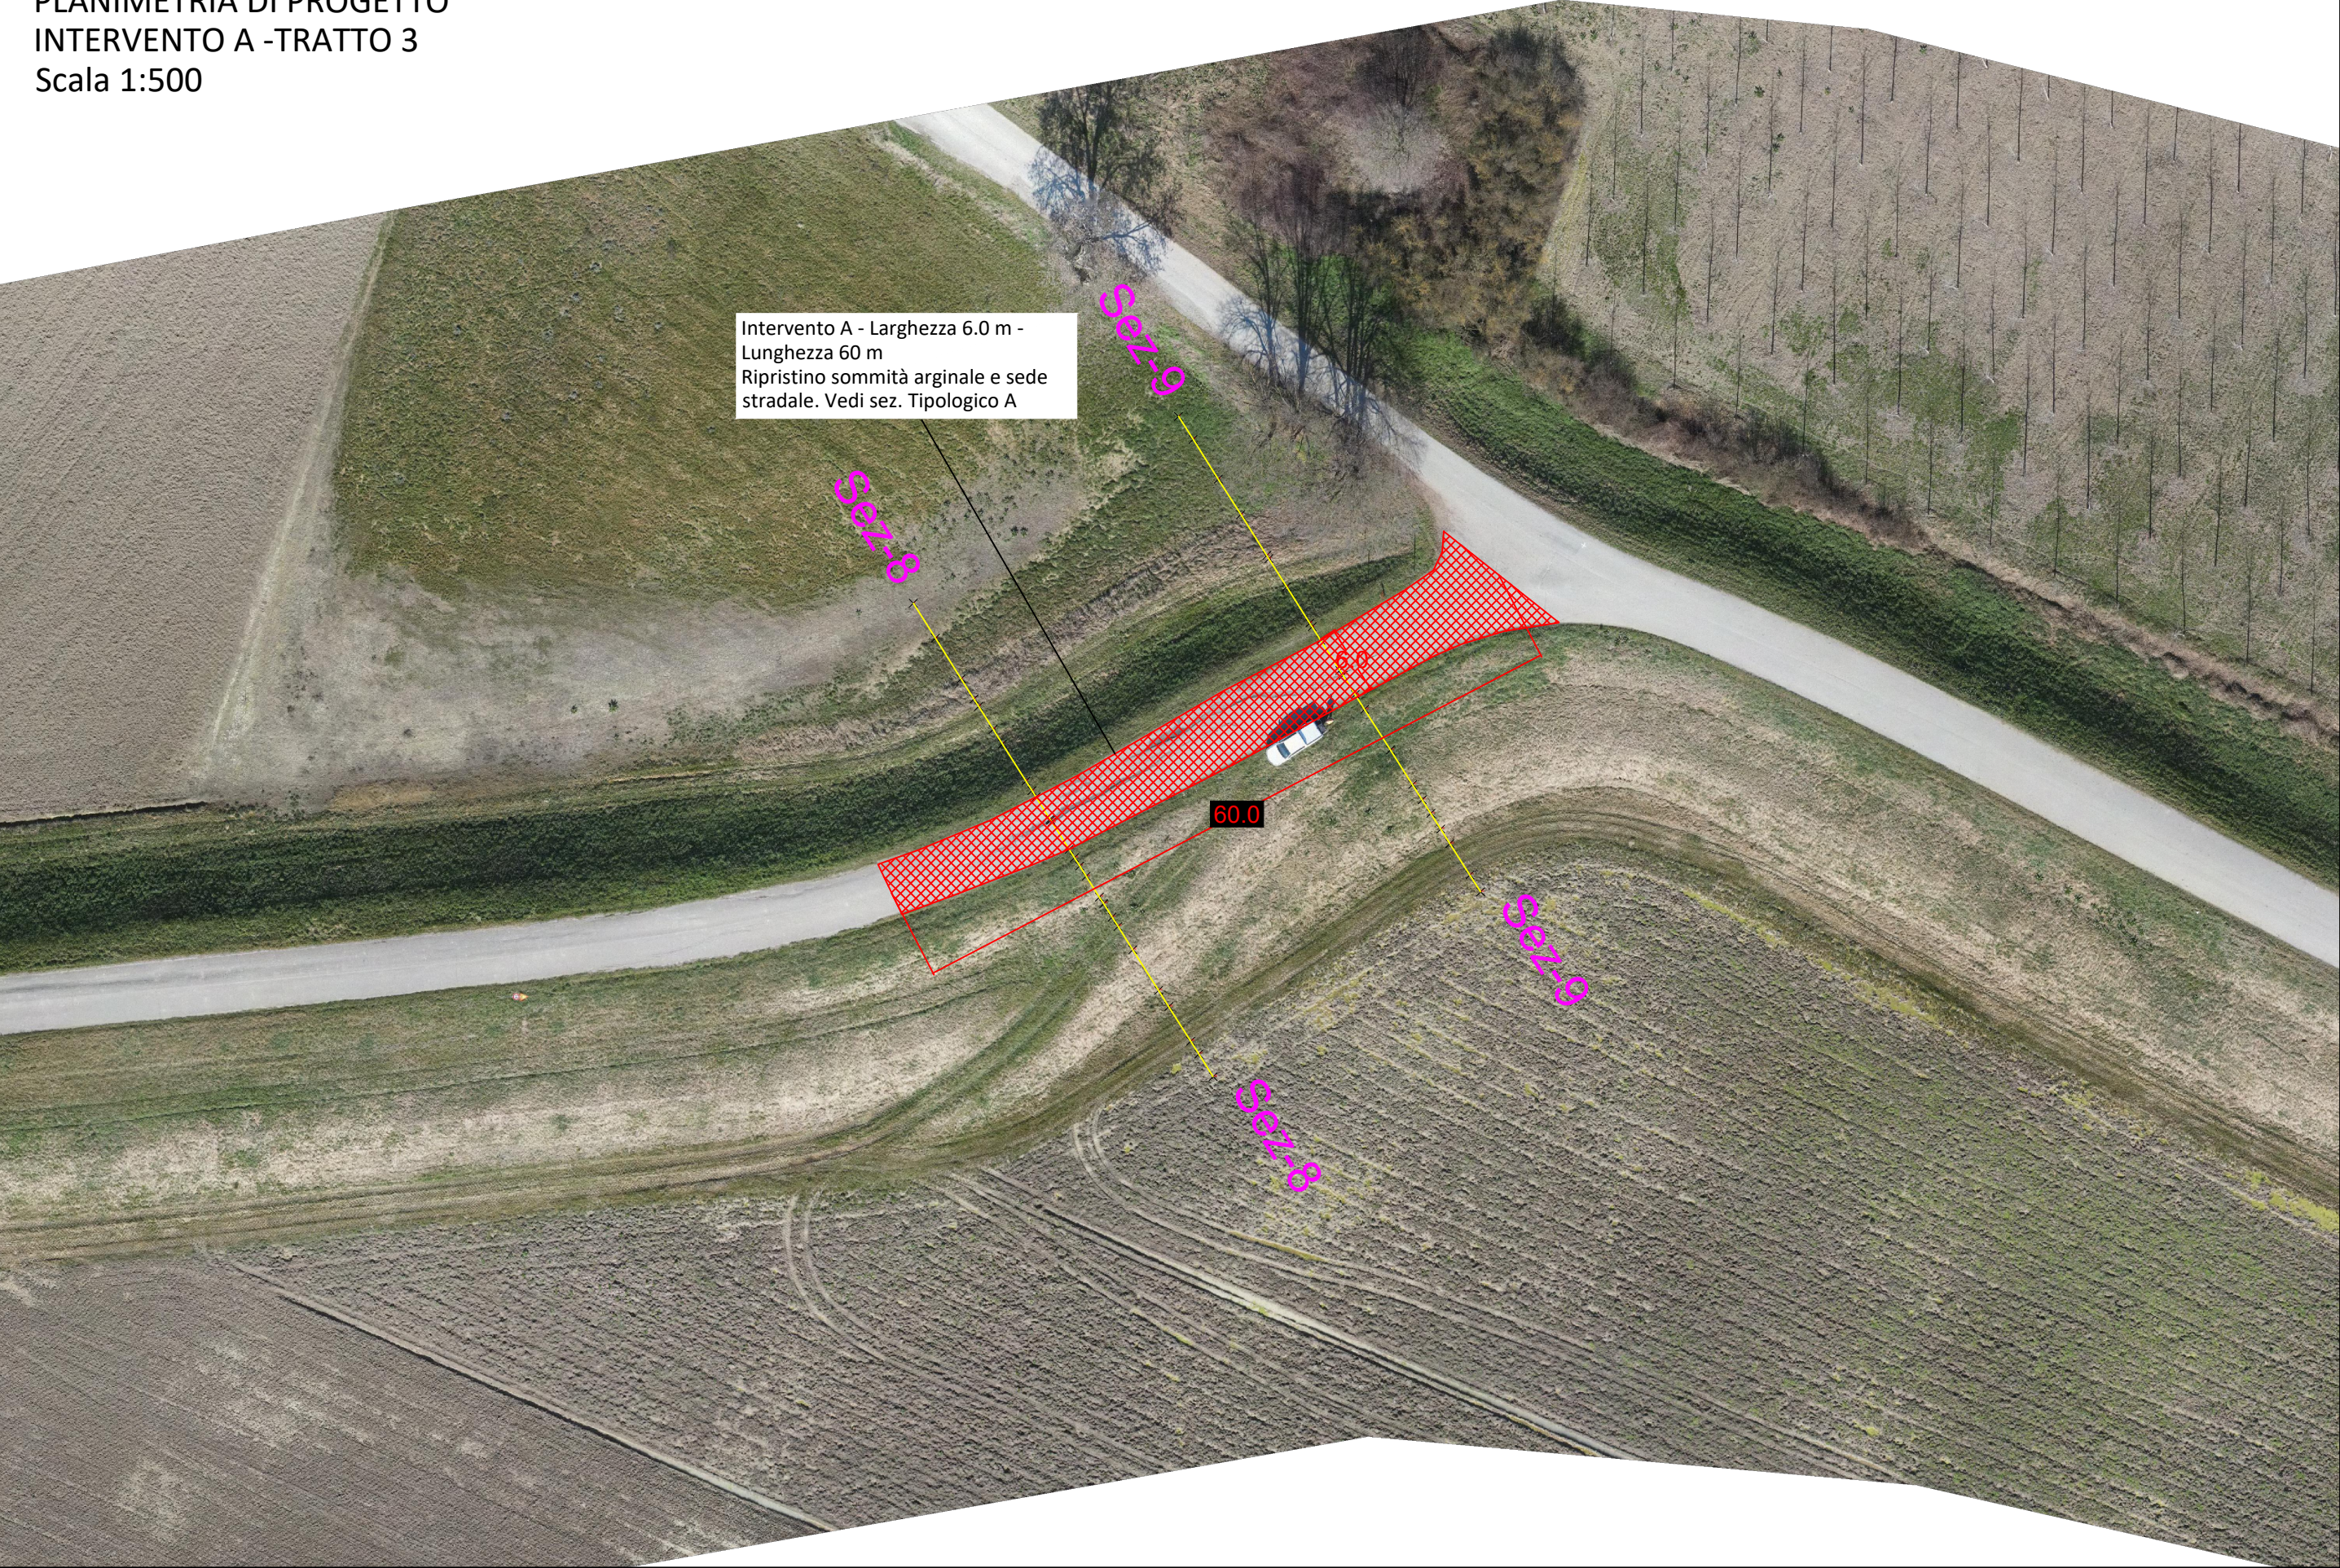

PLANIMETRIA DI PROGETTO
INTERVENTO B - TRATTI 2.1 - 2.2
INTERVENTO D - Rampa
Scala 1:500

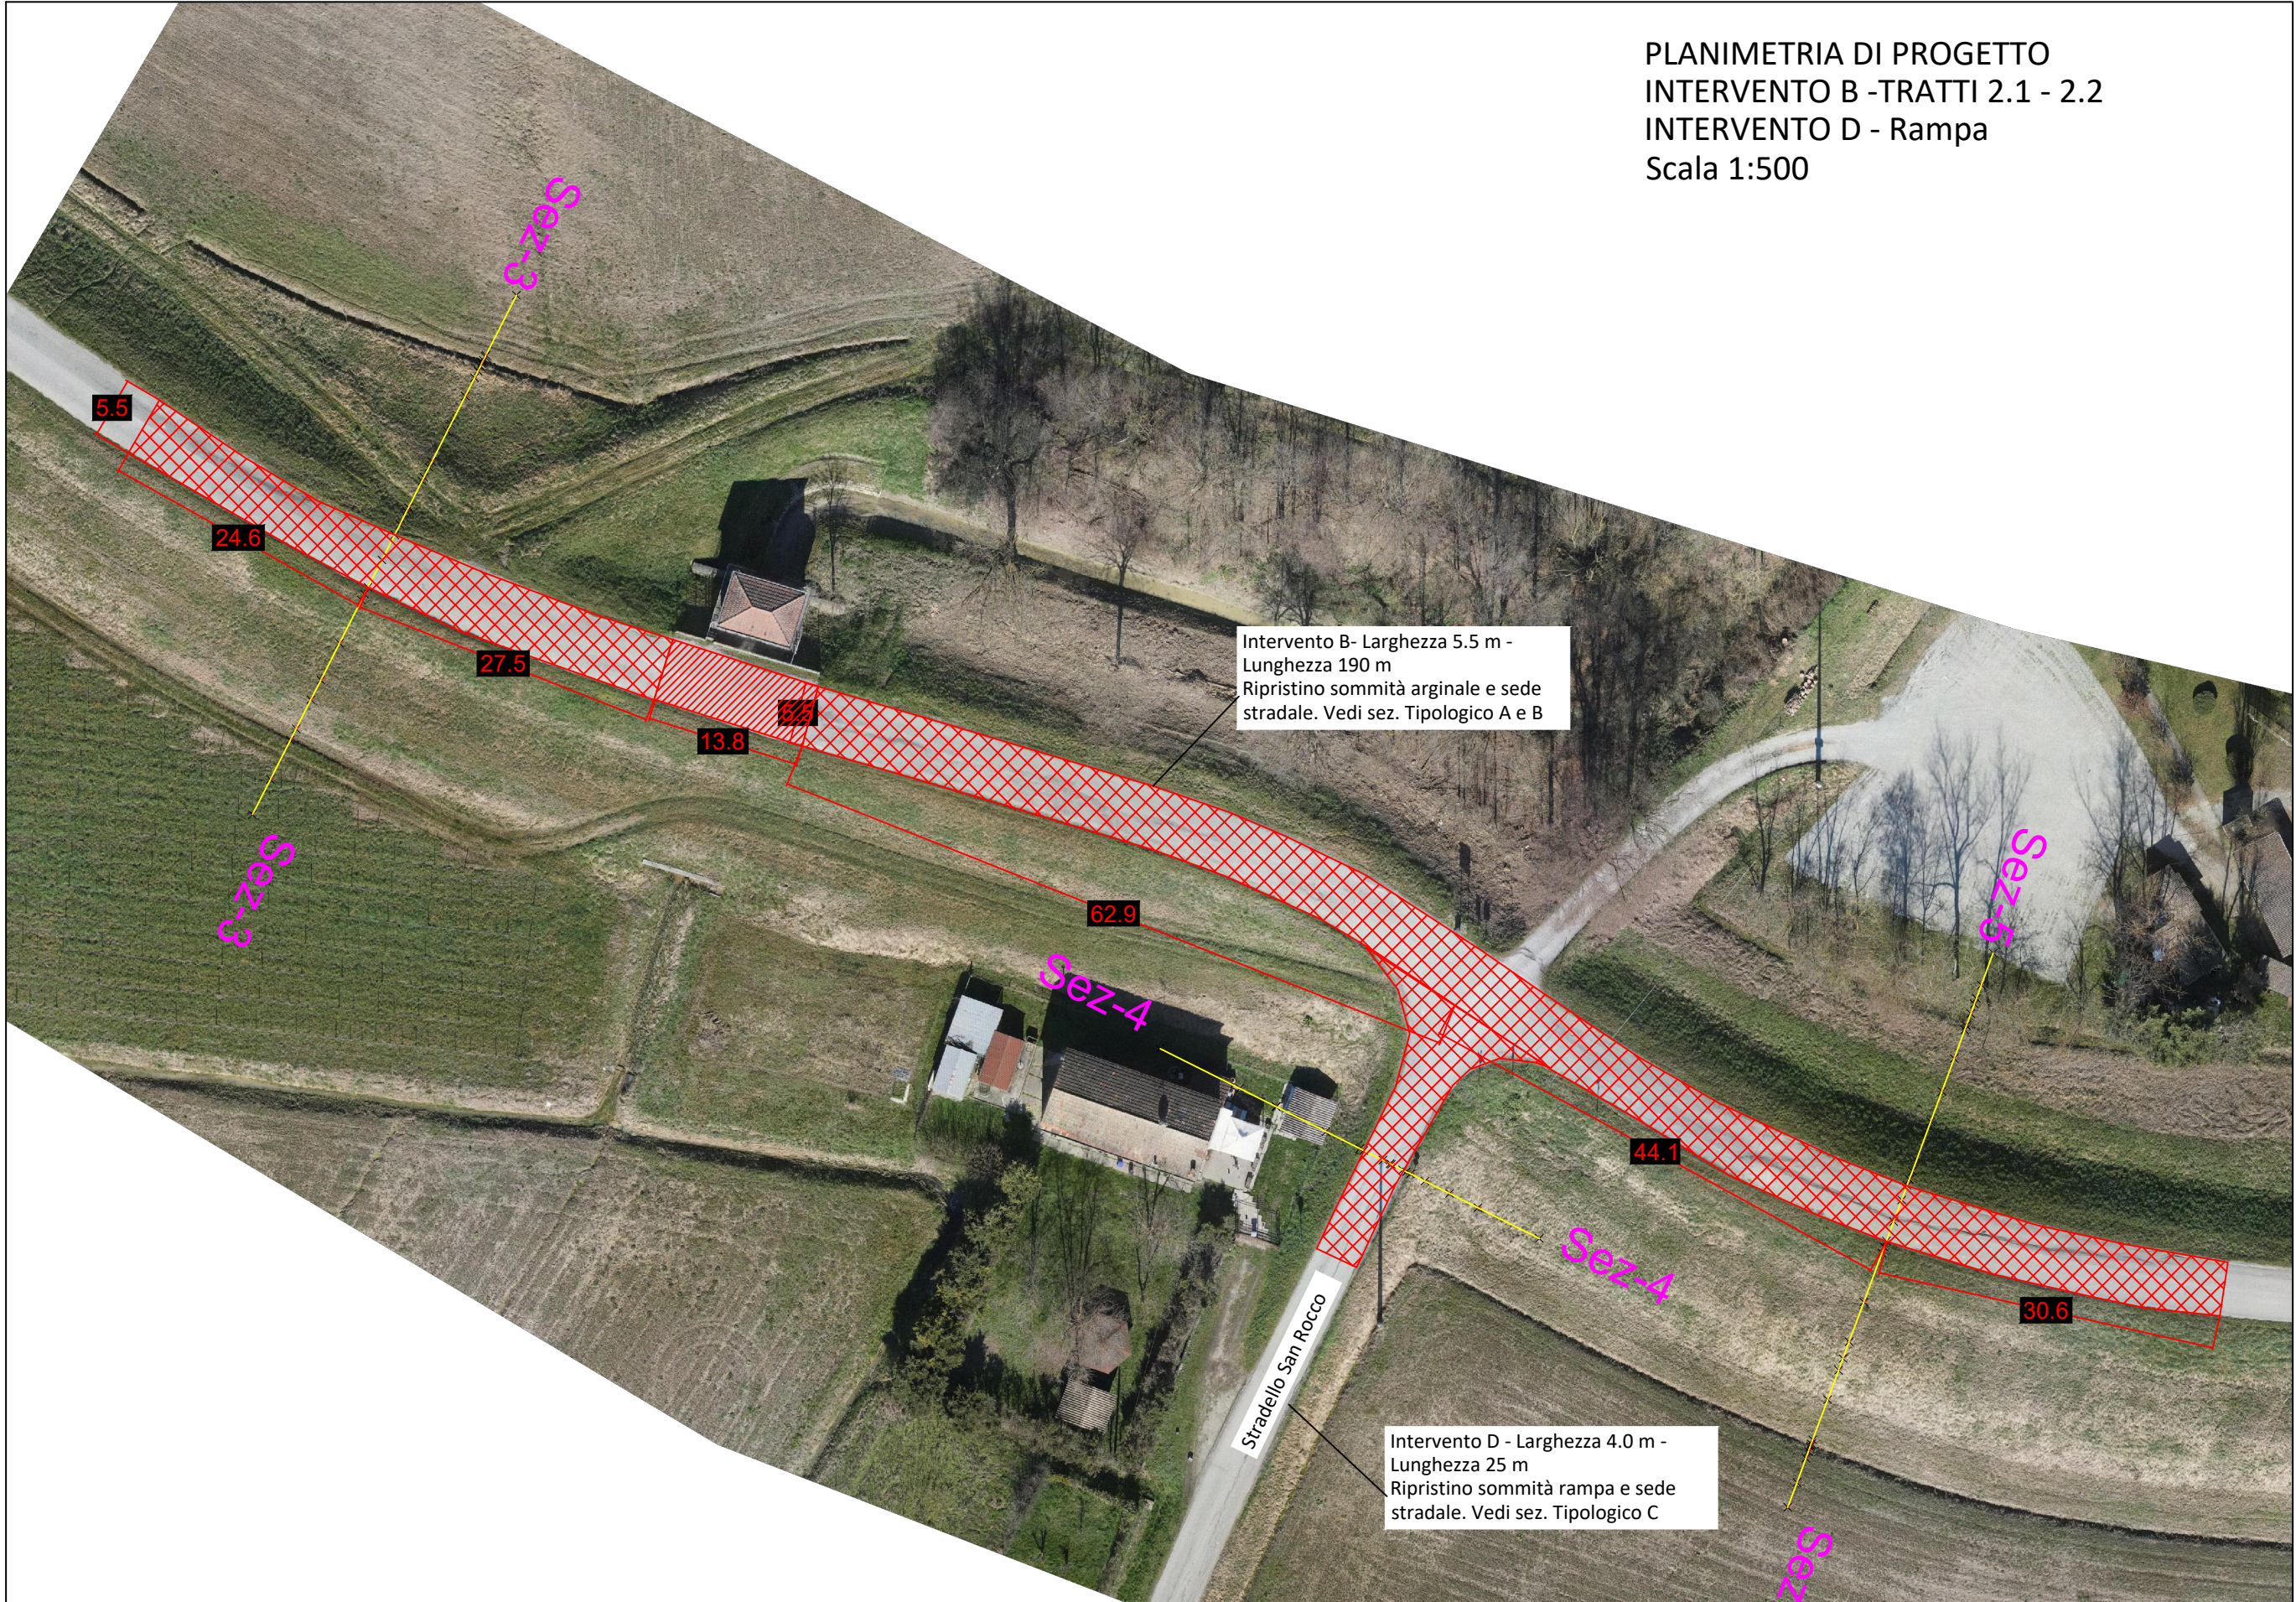

PLANIMETRIA DI PROGETTO
INTERVENTO C -TRATTO 1
Scala 1:500

