



AGENZIA INTERREGIONALE PER IL FIUME PO
AIPO

UFFICIO OPERATIVO DI PARMA

Opere idrauliche di 2° categoria R.D. 11.02.1867 n. 3598

PROGETTO ESECUTIVO

(PR-E-1102) LAVORI URGENTI DI RIPRISTINO DELLA FUNZIONALITÀ IDRAULICA DELL'ARGINE MAESTRO DEL FIUME PO COMPROMESSA DA CEDIMENTI DIFFUSI SULLA SAGOMA ARGINALE IN TRATTI VARI DA POLESINE PARMENSE A SISSA TRECASALI (PR) AGGRAVATISI A CAUSA DEL-LE INTENSE PRECIPITAZIONI VERIFICATE NEL CORSO DEGLI EVENTI DI PIENA DELL'ULTIMA DECADE DI OTTOBRE 2023 - 1° STRALCIO

COD. CUP: B98H25000190001

ALLEGATO

SEZIONI DI PROGETTO INTERVENTI A-B-C-D

10.3

Gruppo di Progettazione :

FUNZIONARIO TECNICO

(Ing. Chiara Quintavalla)

FUNZIONARIO TECNICO

(Geom. Corrado Zanelli)

FUNZIONARIO TECNICO

(Ing. Simone Delsoldato)

ISTRUTTORE TECNICO

(Arch. Lucia Spriano)

Visto : IL RESPONSABILE UNICO DEL PROGETTO

(Dott. Ing. Monica Larocca)

PERIZIA N ° 1294

DATA: 10/04/2026

PROT. N°



AGGIORNAMENTI

DATA:

LEGENDA

- | | |
|---|---|
|  |  |
|  |  |
|  |  |
|  |  |
|  |  |
|  |  |
|  |  |
|  | |

INTERVENTO A -TRATTO 3 - sez. 9
TIPOLOGICO "A"

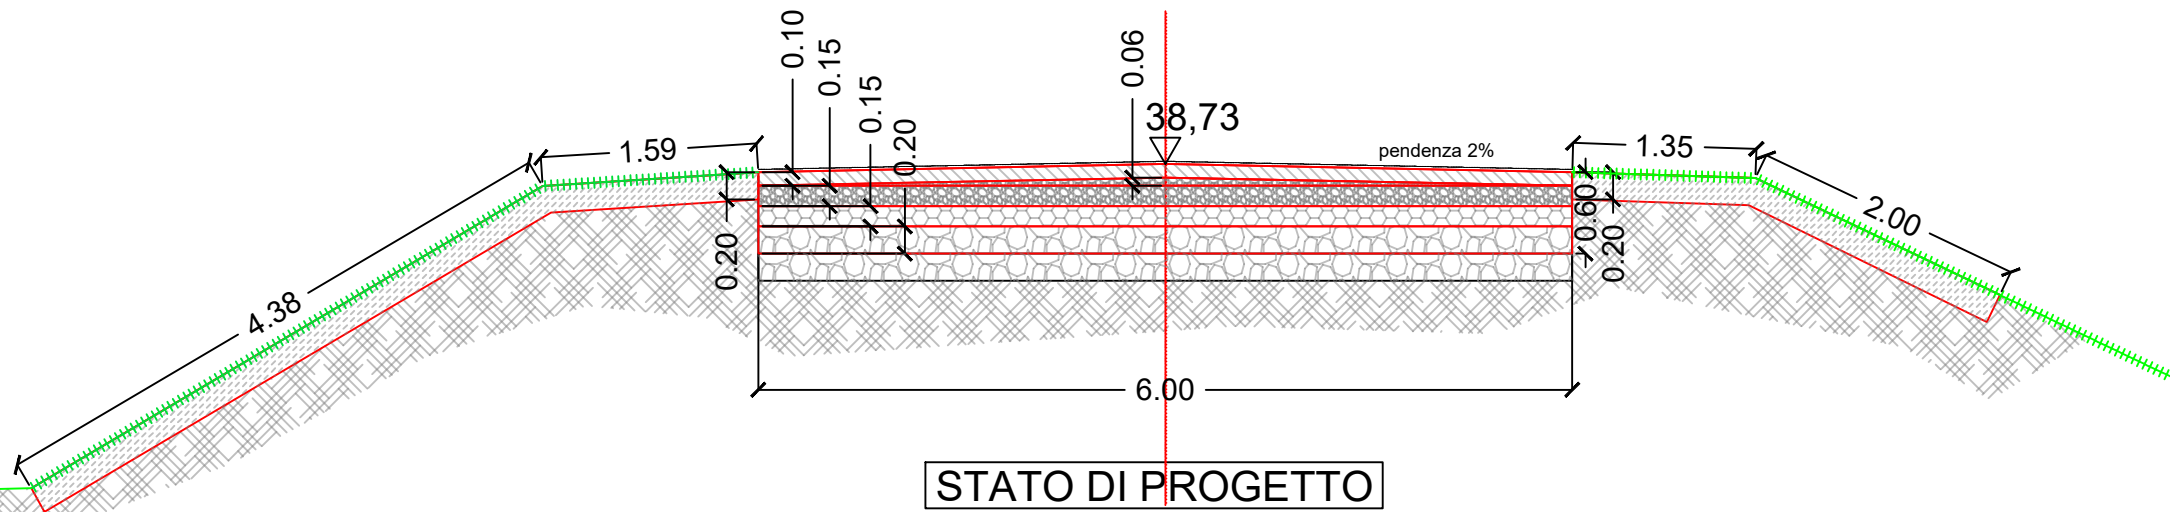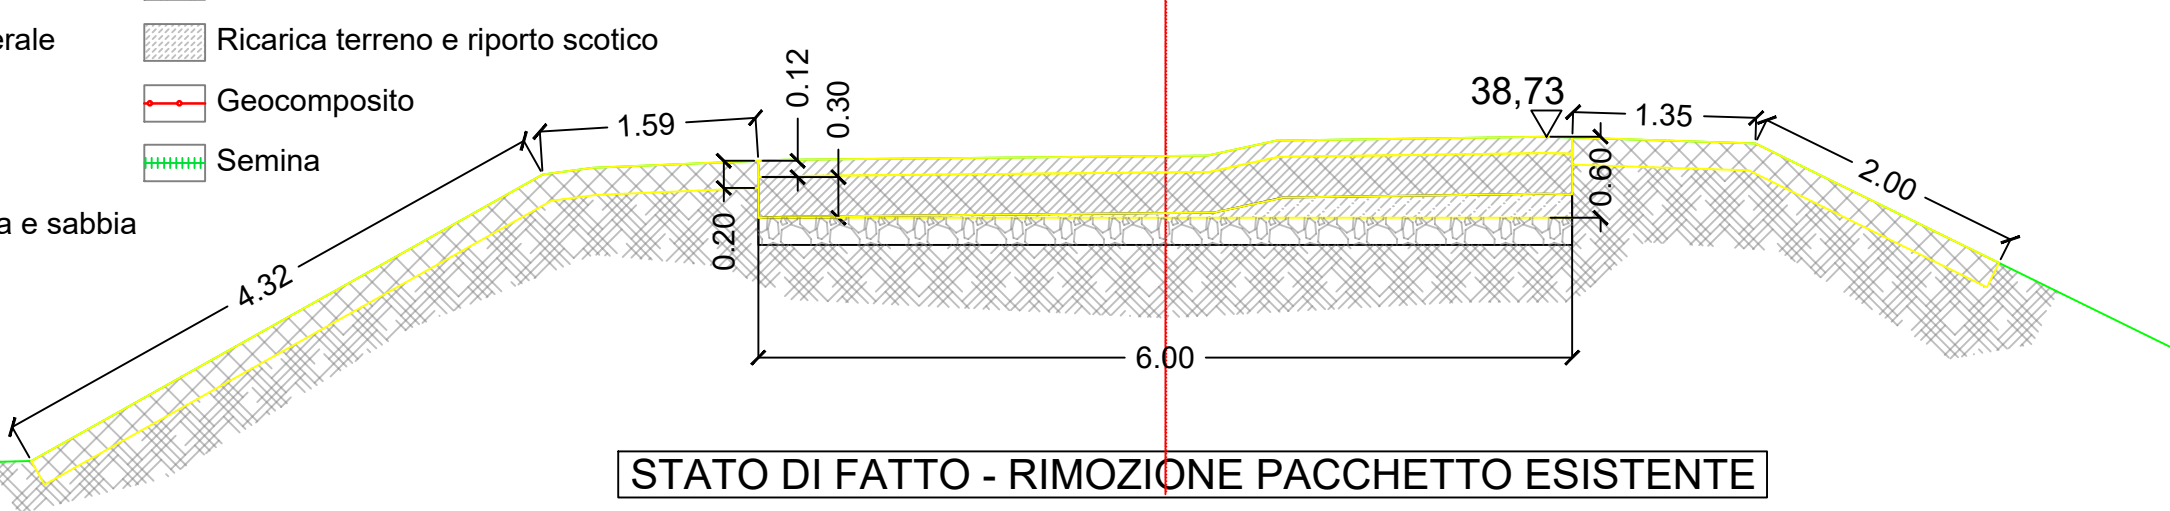


SCALA 1:50


LEGENDA

- | | |
|---|--|
|  Scarifica asfalto |  Binder |
|  Scavo cassonetto |  Stabilizzato |
|  Scavo base esistente |  Geostruttura 3d |
|  Scavo cassonetto cementato |  Substrato Ghiaia |
|  Scavo di scotico |  Ricarica terreno e riporto scotico |
|  Scavo |  Geocomposito |
|  Argine |  Semina |
|  Emulsione bituminosa e sabbia | |

INTERVENTO B - TRATTO 2.1-2.2 - sez. 3
TIPOLOGICO "B"

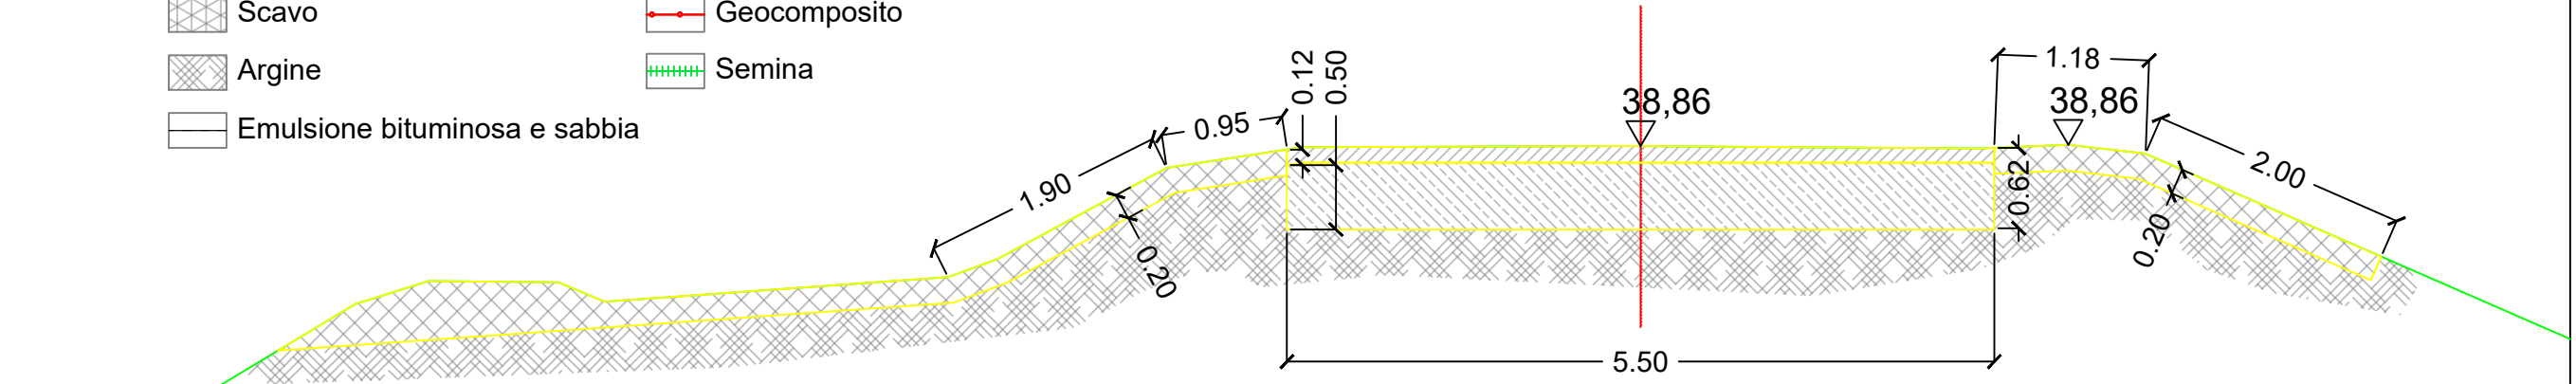

STATO DI FATTO - RIMOZIONE PACCHETTO ESISTENTE

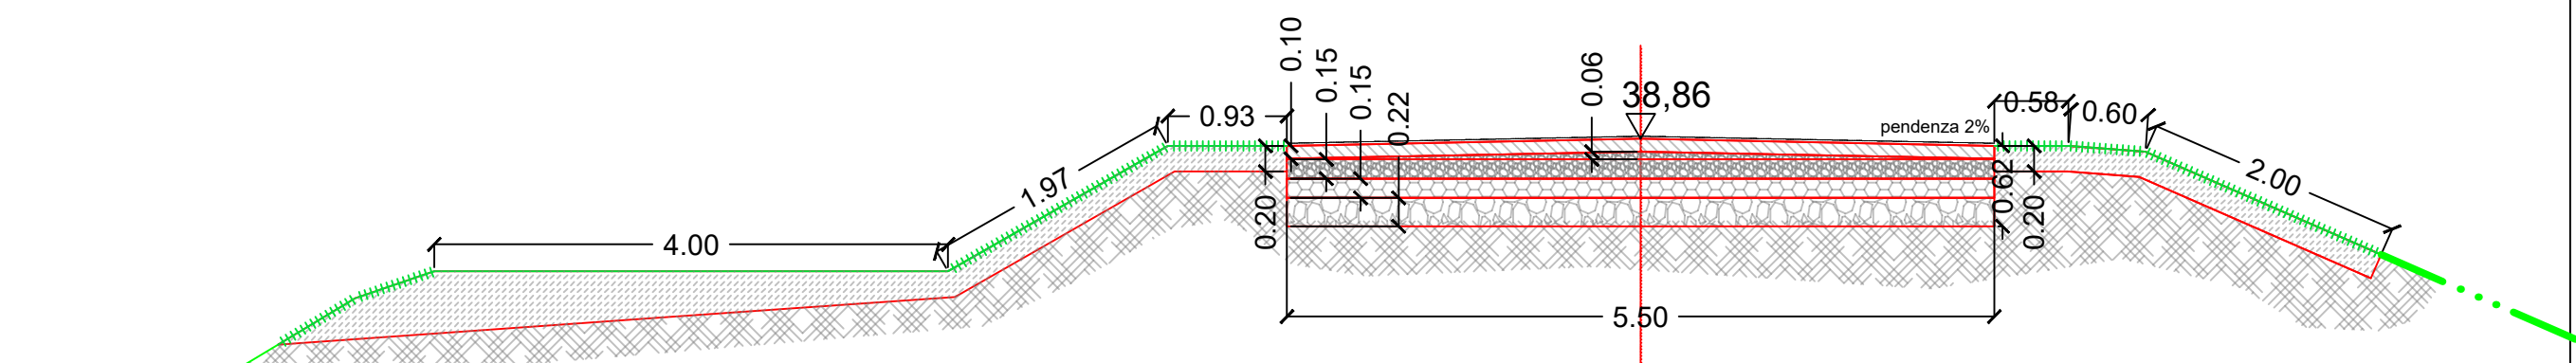


STATO DI PROGETTO

SCALA 1:50

LEGENDA

- | | | | |
|---|-------------------------------|---|------------------------------------|
|  | Scarifica asfalto |  | Binder |
|  | Scavo cassonetto |  | Stabilizzato |
|  | Scavo base esistente |  | Geostruttura 3d |
|  | Scavo cassonetto cementato |  | Substrato Ghiaia |
|  | Scavo di scotico |  | Ricarica terreno e riporto scotico |
|  | Scavo |  | Geocomposito |
|  | Argine |  | Semina |
|  | Emulsione bituminosa e sabbia | | |

INTERVENTO C -TRATTO 1 - sez.2 TIPOLOGICO "A" + GEOTESSUTO

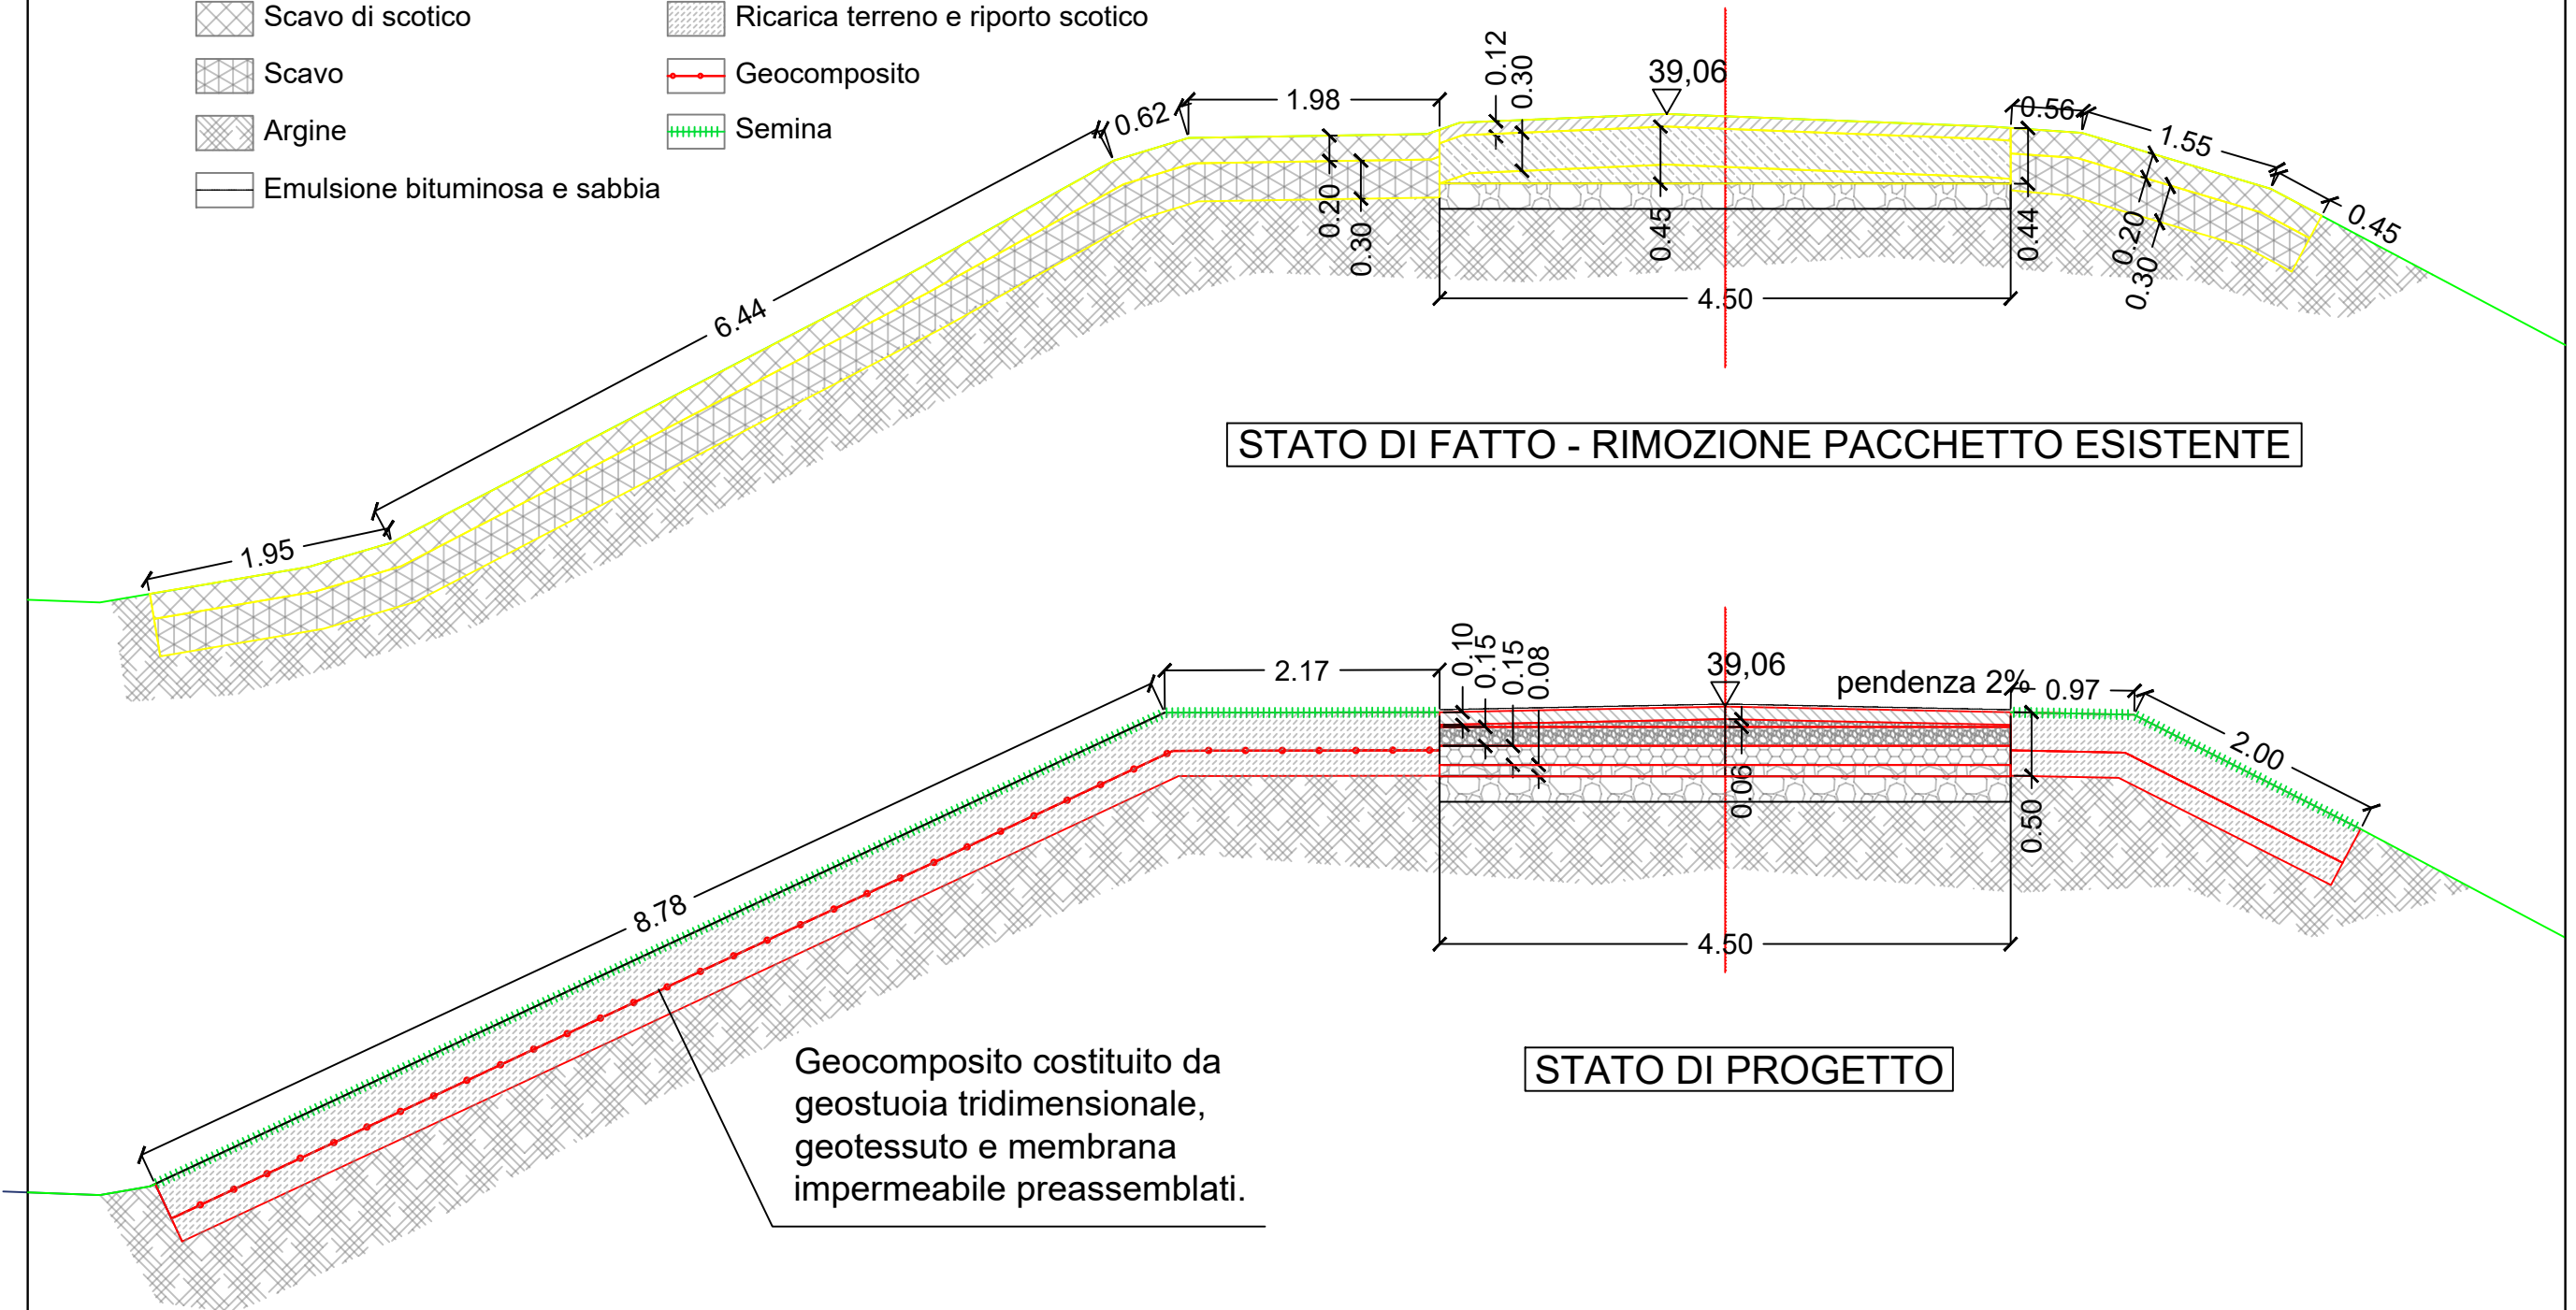


SCALA 1:50


LEGENDA

- | | | | |
|---|-------------------------------|---|------------------------------------|
|  | Scarifica asfalto |  | Binder |
|  | Scavo cassonetto |  | Stabilizzato |
|  | Scavo base esistente |  | Geostruttura 3d |
|  | Scavo cassonetto cementato |  | Substrato Ghiaia |
|  | Scavo di scotico |  | Ricarica terreno e riporto scotico |
|  | Scavo |  | Geotessuto |
|  | Argine |  | Semina |
|  | Emulsione bituminosa e sabbia | | |

INTERVENTO D - RAMPA - sez.4 TIPOLOGICO "C"

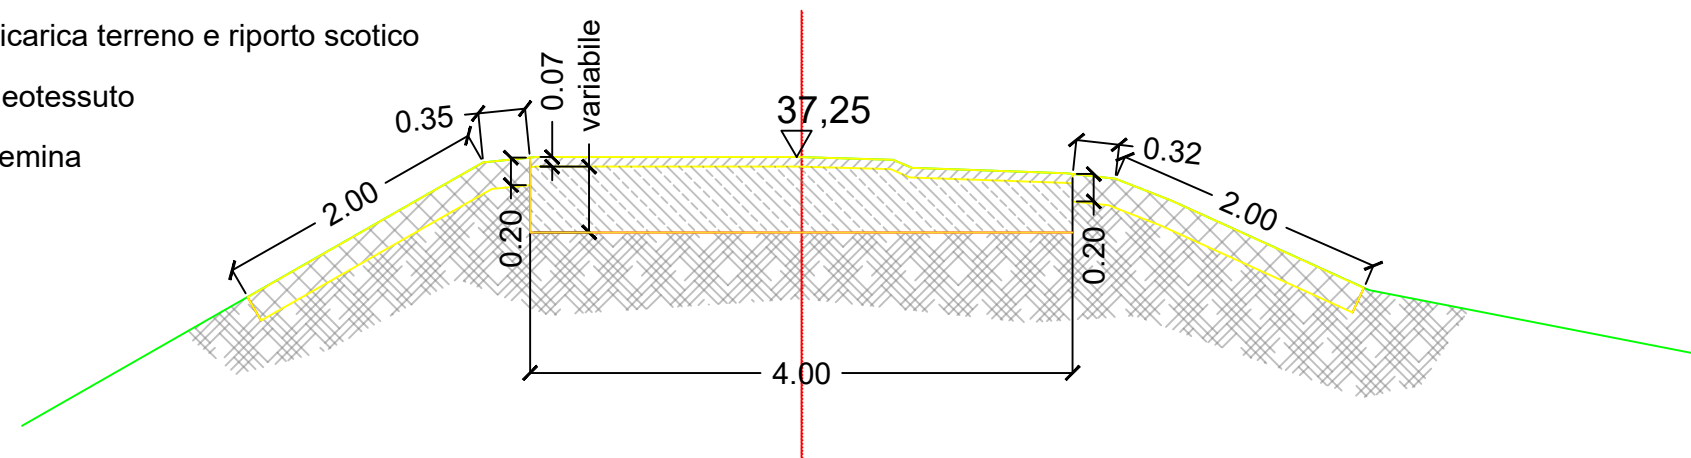

STATO DI FATTO - RIMOZIONE PACCHETTO ESISTENTE

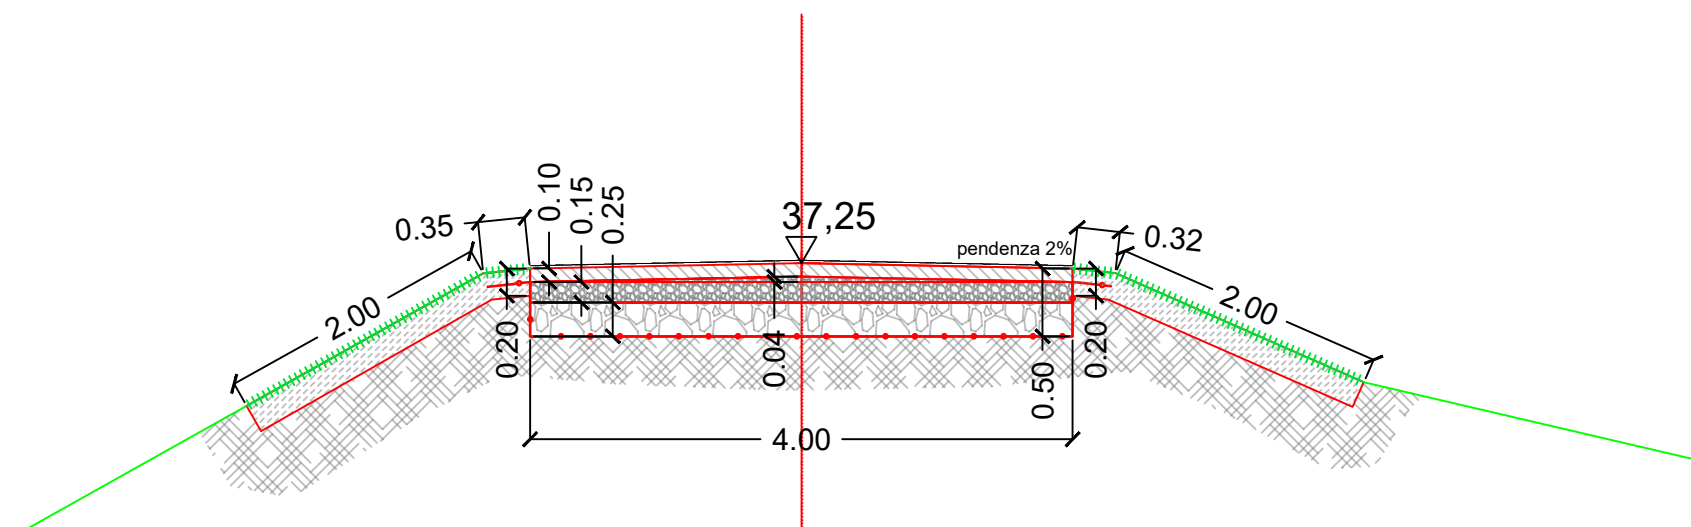

STATO DI PROGETTO

SCALA 1:50