

**LAVORI DI MANUTENZIONE STRAORDINARIA PER LA MESSA IN SICUREZZA DELLA
PIARDA IN COMUNE DI FICAROLO FRA GLI ST. 142-149 – II STRALCIO**

Importo complessivo € 250.000,00

ELABORATI GRAFICI: STATO DI FATTO

- PLANIMETRIA GENERALE
- PLANIMETRIA GENERALE scala 1:500
- PLANIMETRIA DI DETTAGLIO scala 1:200
- SEZIONI scala 1:150

Allegato

4

PROGETTISTI


Istruttore Tecnico
Dott. Arch. Andrea Spinardi



Istruttore Idraulico
Per. Agr. Luca Bologna



RUP e Progettista
E.Q. Geom. Angelo di Ponzio

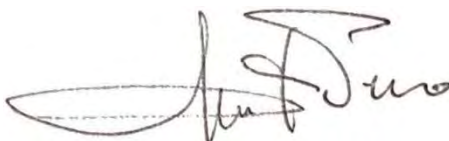


CLASSIFICA
RO-E-1450

PROGETTO
N° 1627 DEL 08/04/2026

CUP
B88H25001380001

Aggiornamenti

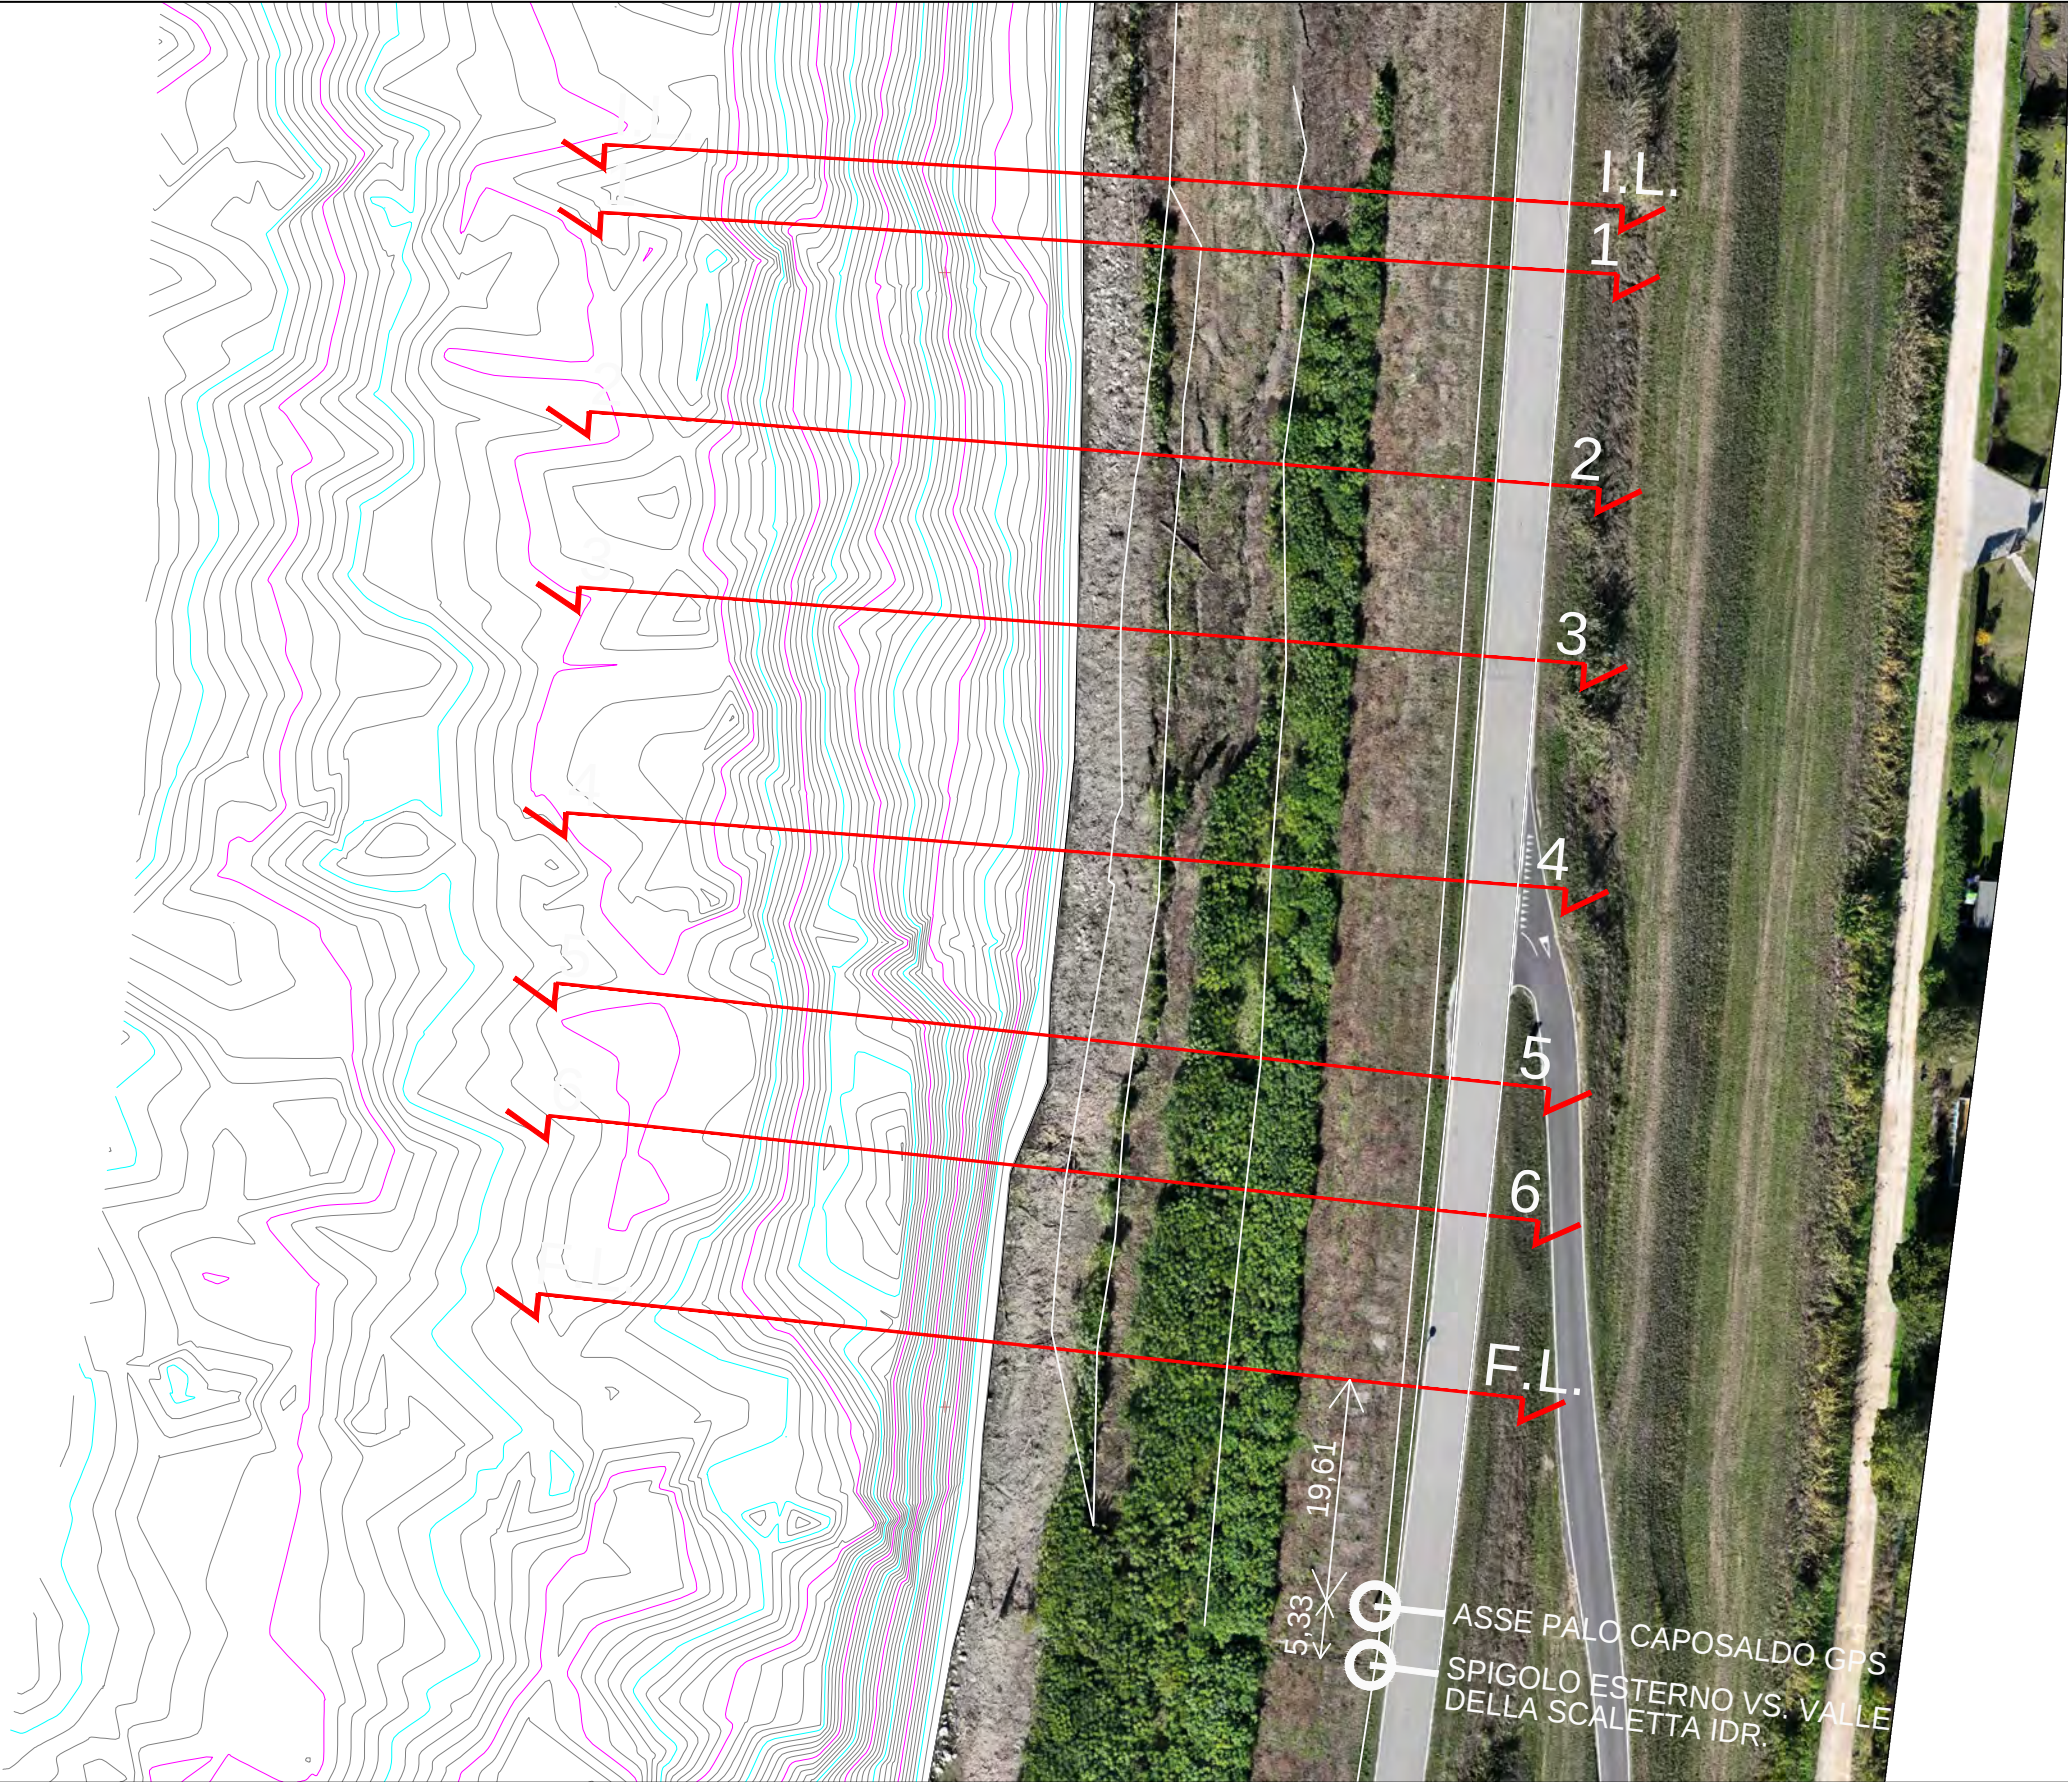


Ufficio Operativo di Rovigo

Corso del Popolo 129 - 45100 Rovigo Tel. 0425203111
www.agenziapo.itufficio-ro@agenziapo.it

OGGETTO			
LAVORI DI MANUTENZIONE STRAORDINARIA PER LA MESSA IN SICUREZZA DELLA PIARDA IN COMUNE DI FICAROLO FRA GLI ST. 142-149 - II STRALCIO (CUP B88H25001380001)			
UBICAZIONE			
Via	Località	Comune	Stanti
		FICAROLO	142-149
TAVOLA : STATO DI FATTO - PLANIMETRIA GENERALE			

SCALA
1:5000
TAVOLA

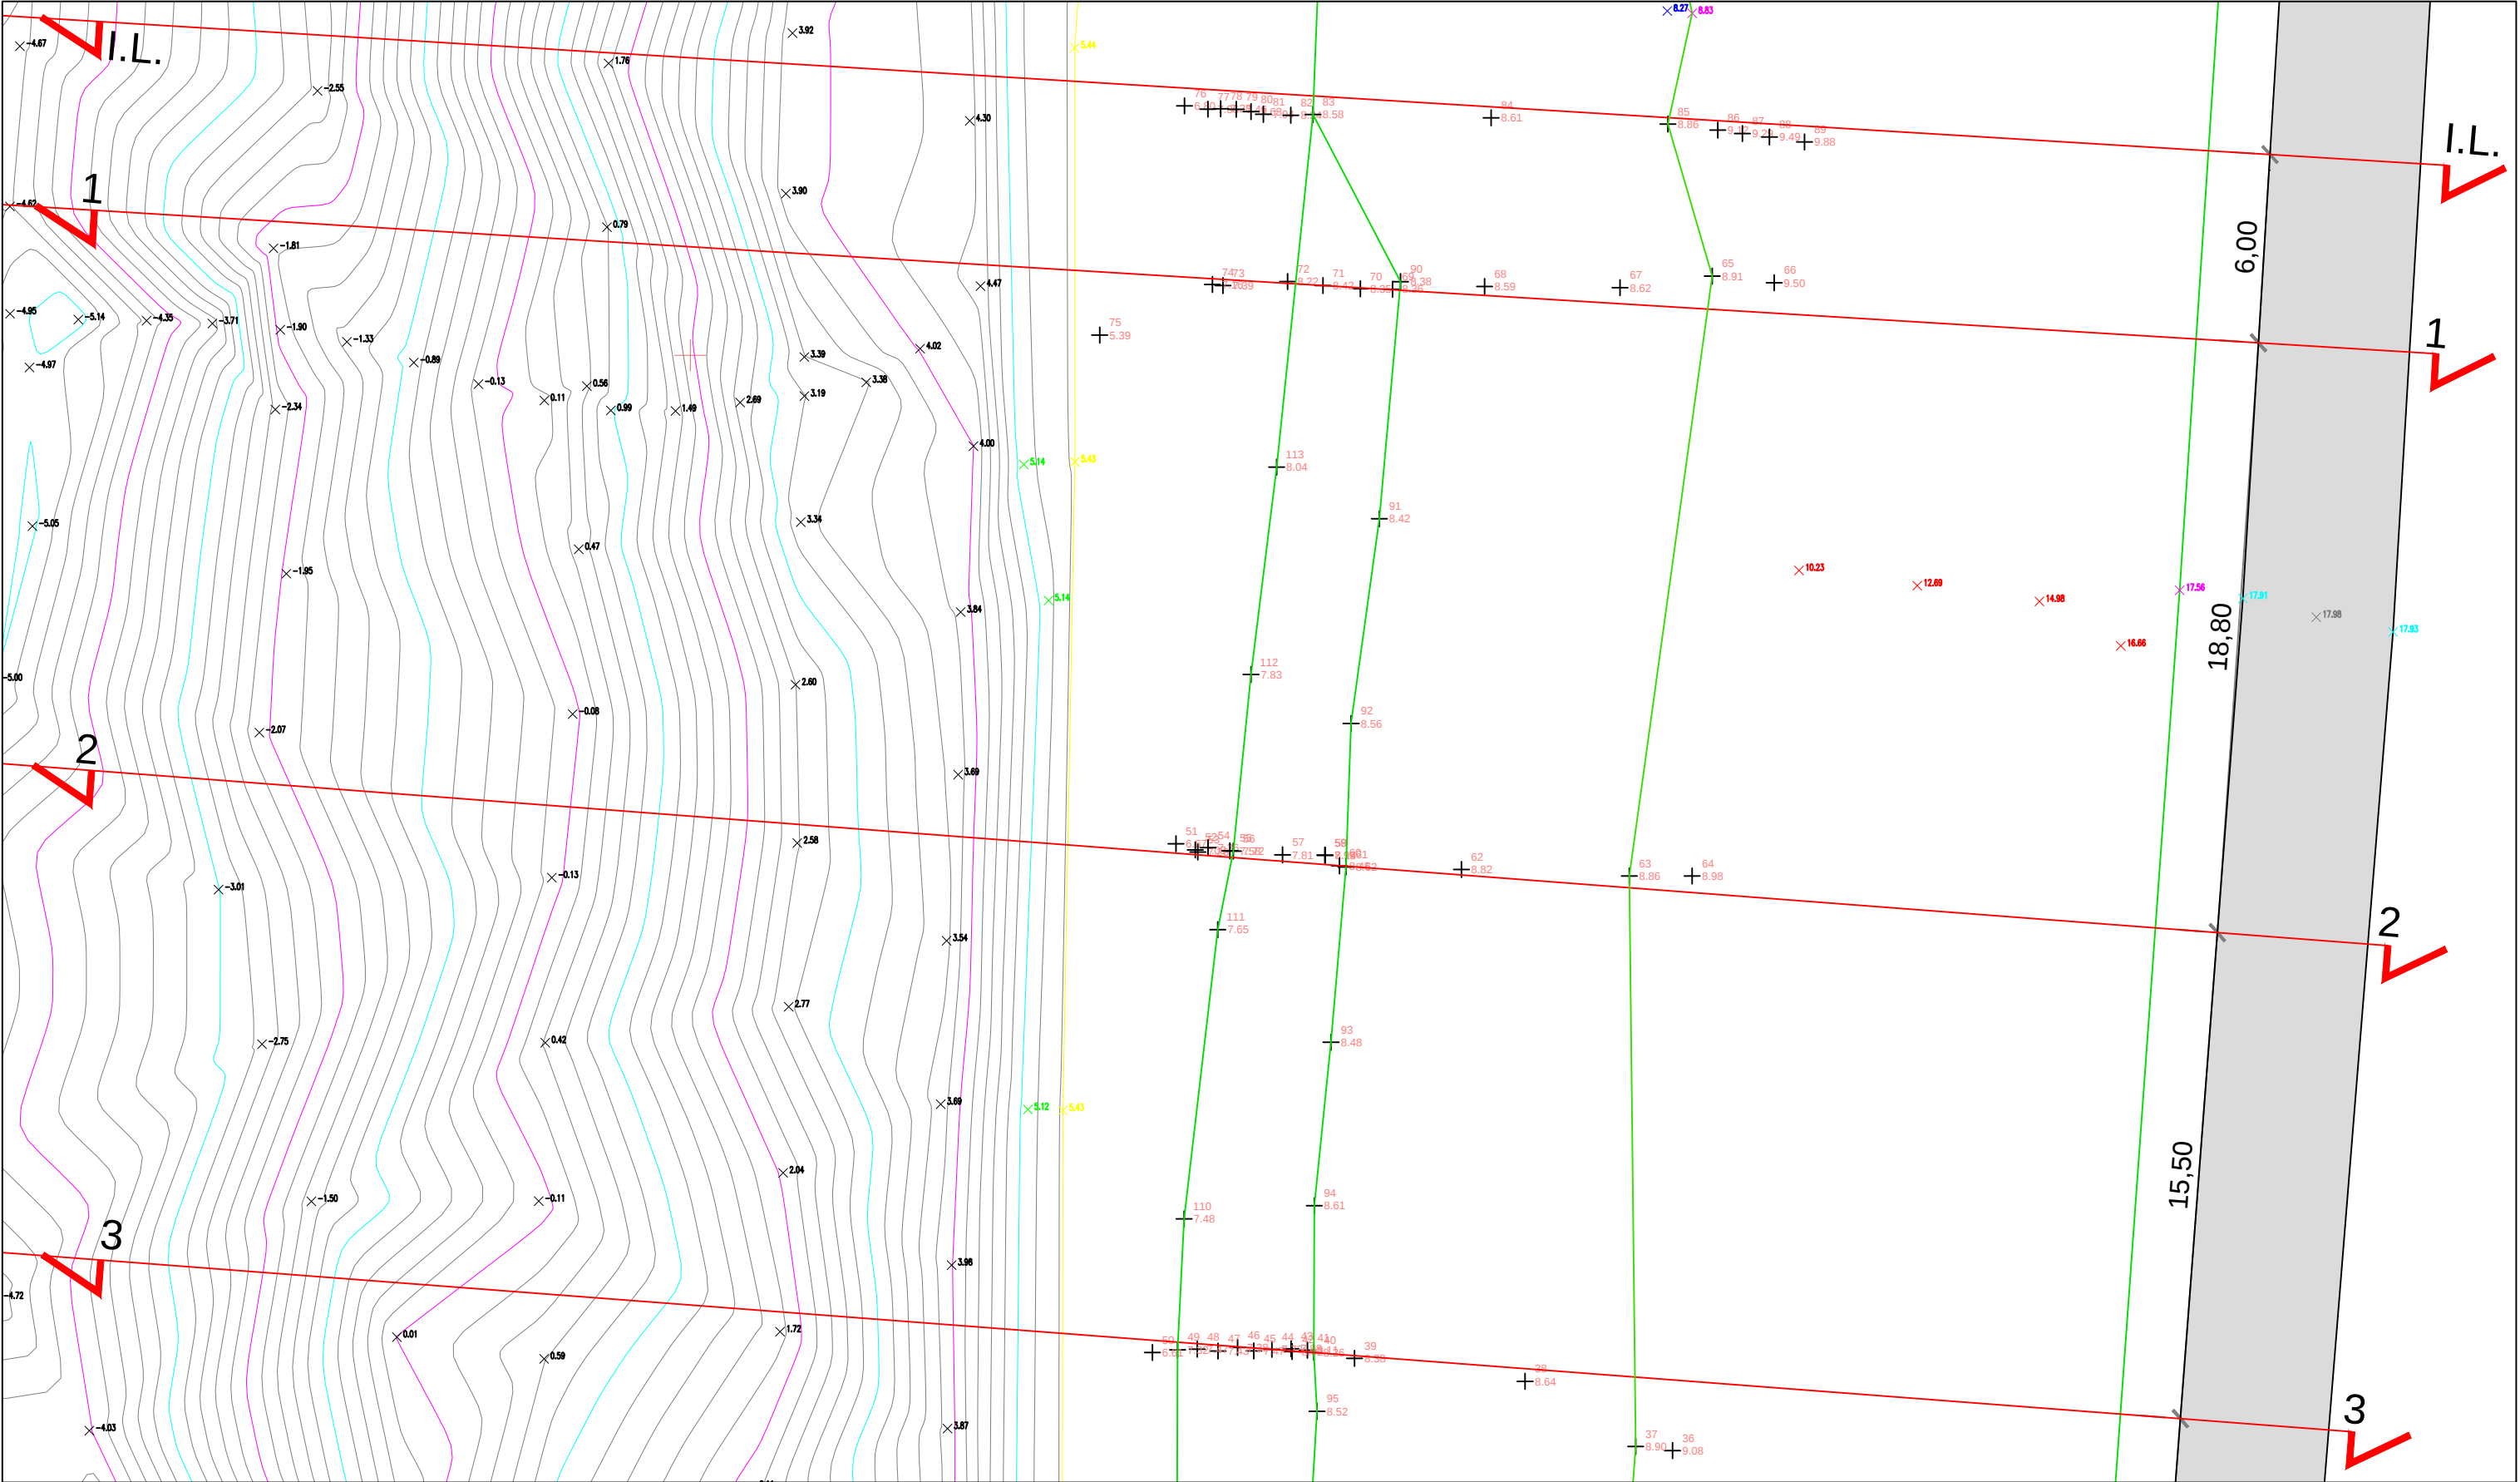




AIPO
Agenzia Interregionale per il fiume Po

Ufficio Operativo di Rovigo
Corso del Popolo 129 - 45100 Rovigo Tel. 0425203111
www.agenziapo.itufficio-ro@agenziapo.it

OGGETTO			
LAVORI DI MANUTENZIONE STRAORDINARIA PER LA MESSA IN SICUREZZA DELLA PIARDA IN COMUNE DI FICAROLO FRA GLI ST. 142-149 - II STRALCIO (CUP B88H25001380001)			
UBICAZIONE			
Via	Località	Comune	Stanti
		FICAROLO	142-149
TAVOLA : STATO DI FATTO - PLANIMETRIA DI DETTAGLIO			

SCALA
1:200
TAVOLA

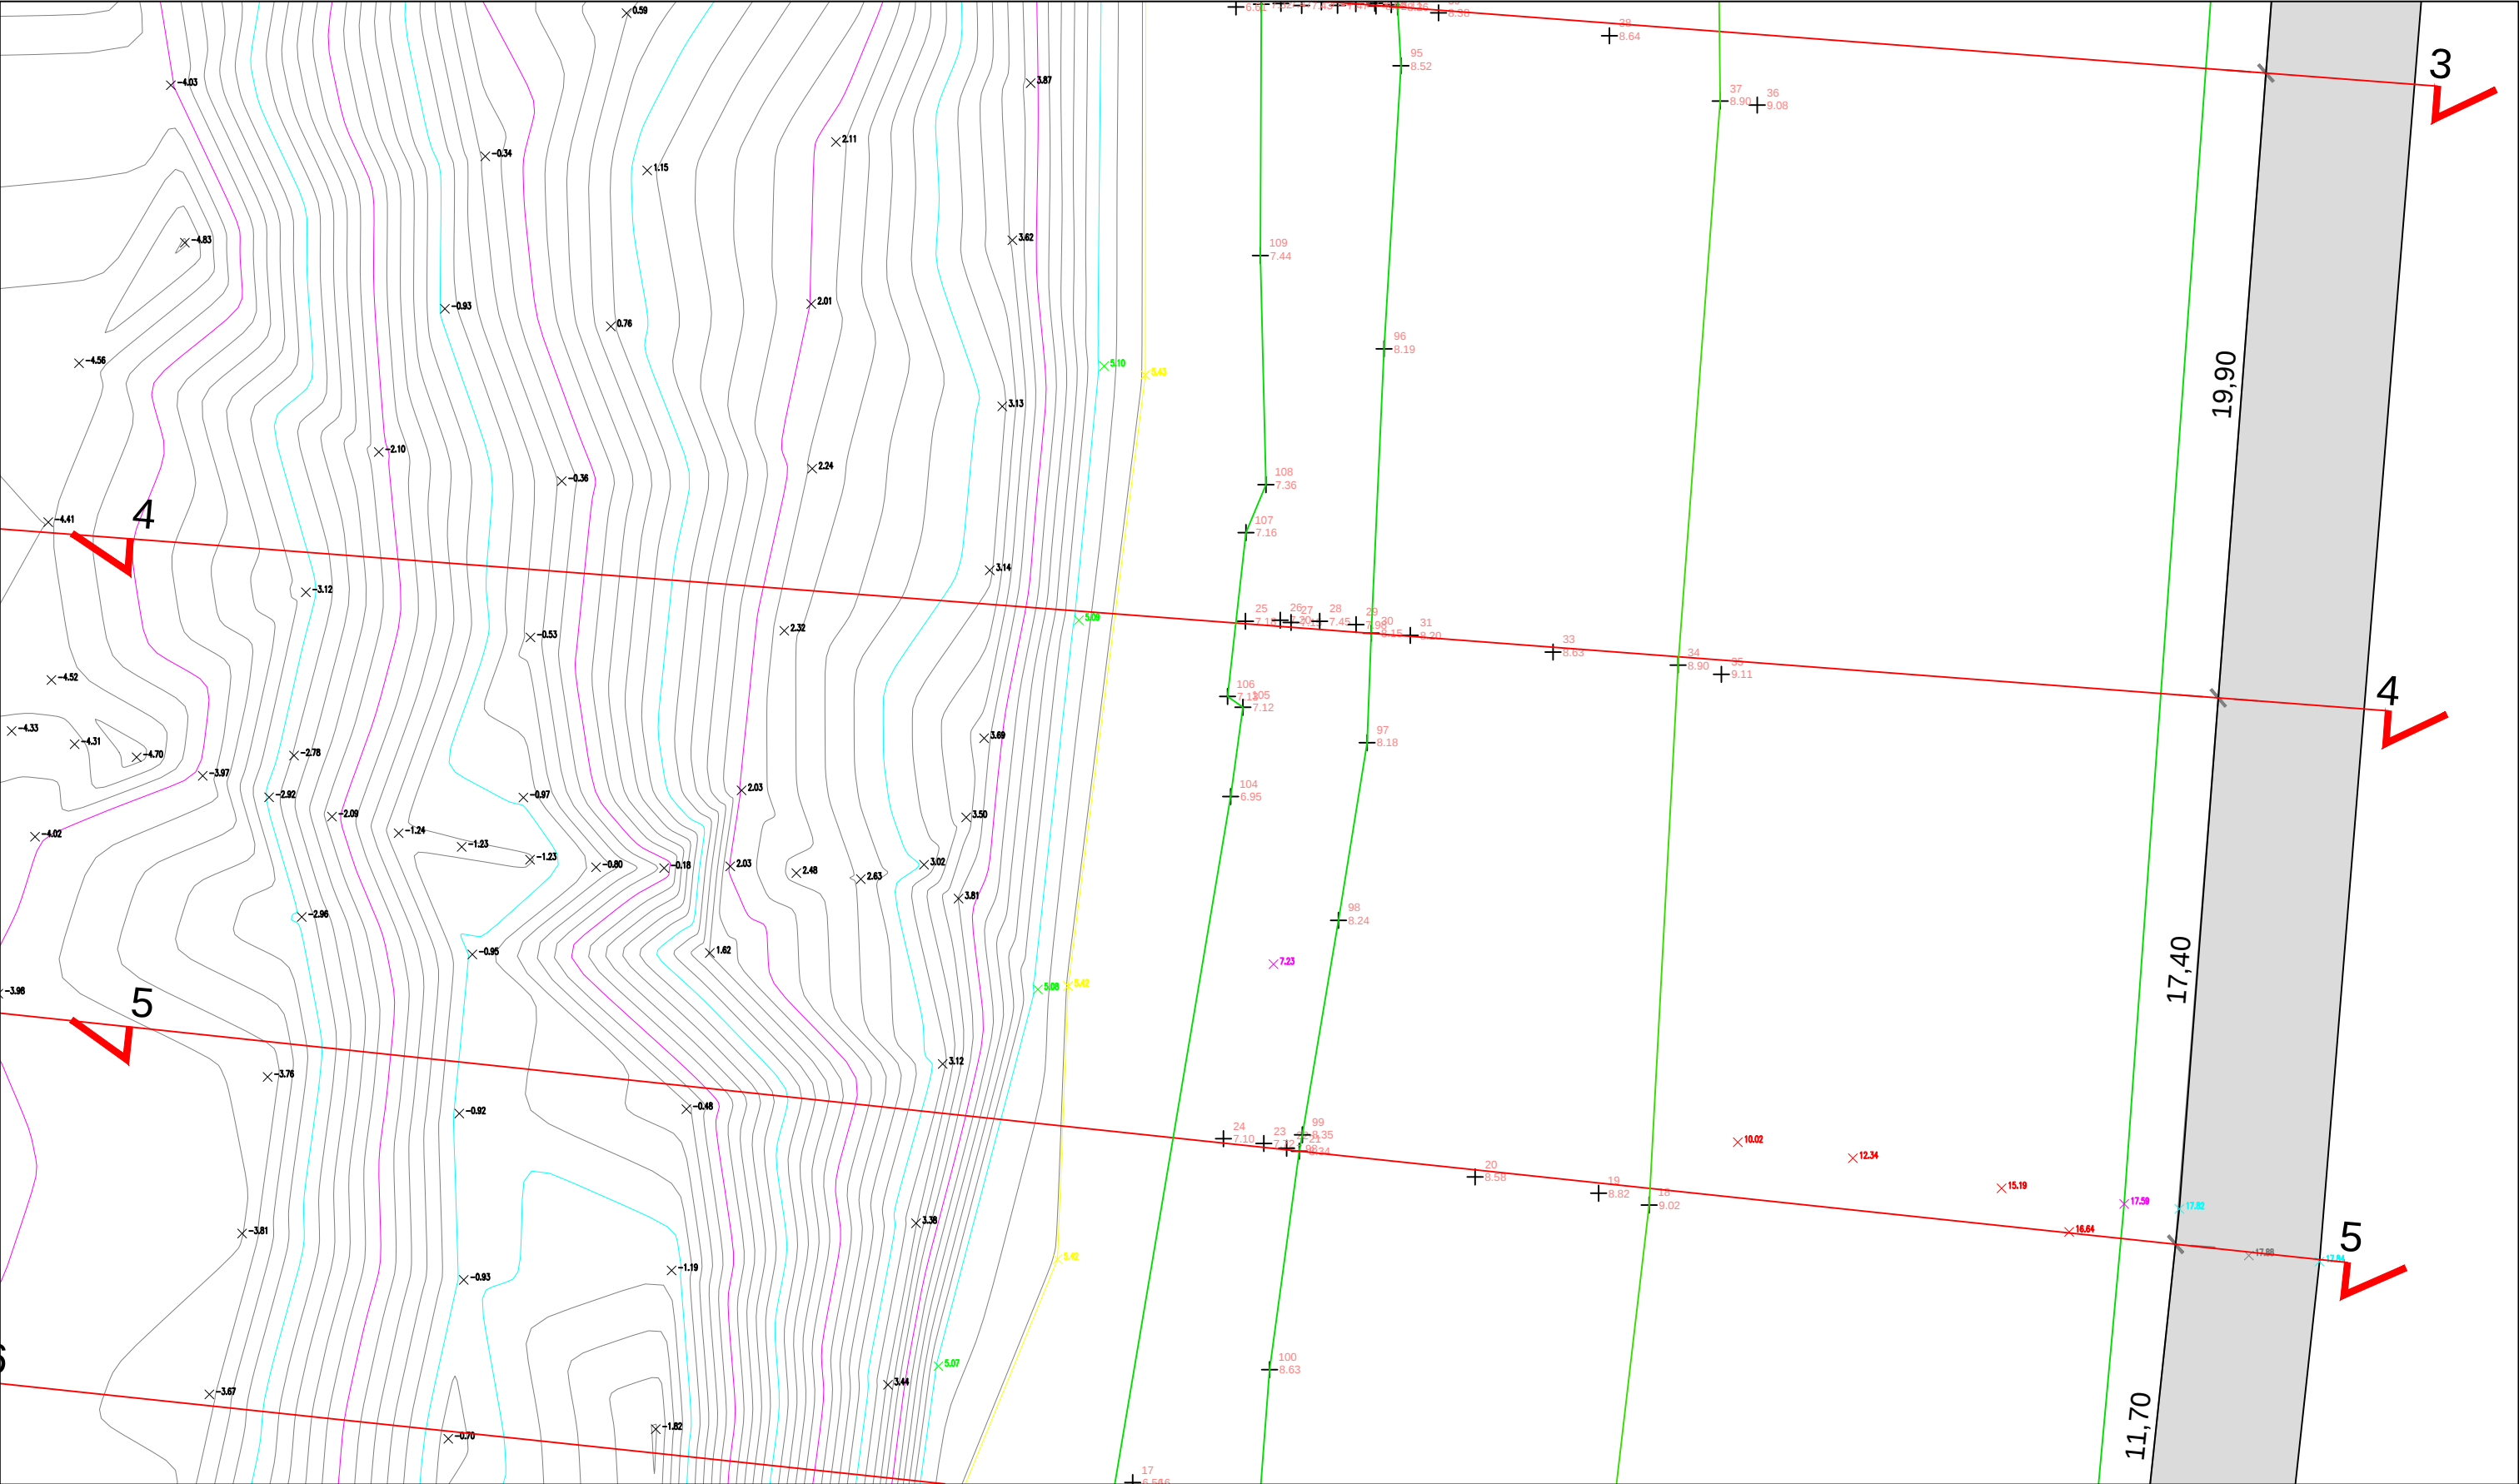

Ufficio Operativo di Rovigo

Corso del Popolo 129 - 45100 Rovigo Tel. 0425203111
www.agenziapo.itufficio-ro@agenziapo.it


OGGETTO			
LAVORI DI MANUTENZIONE STRAORDINARIA PER LA MESSA IN SICUREZZA DELLA PIARDA IN COMUNE DI FICAROLO FRA GLI ST. 142-149 - II STRALCIO (CUP B88H25001380001)			
UBICAZIONE			
Via	Località	Comune	Stanti
		FICAROLO	142-149
TAVOLA : STATO DI FATTO - PLANIMETRIA DI DETTAGLIO			

SCALA

1:200

TAVOLA

SEZIONE INIZIO LAVORI (I.L.)

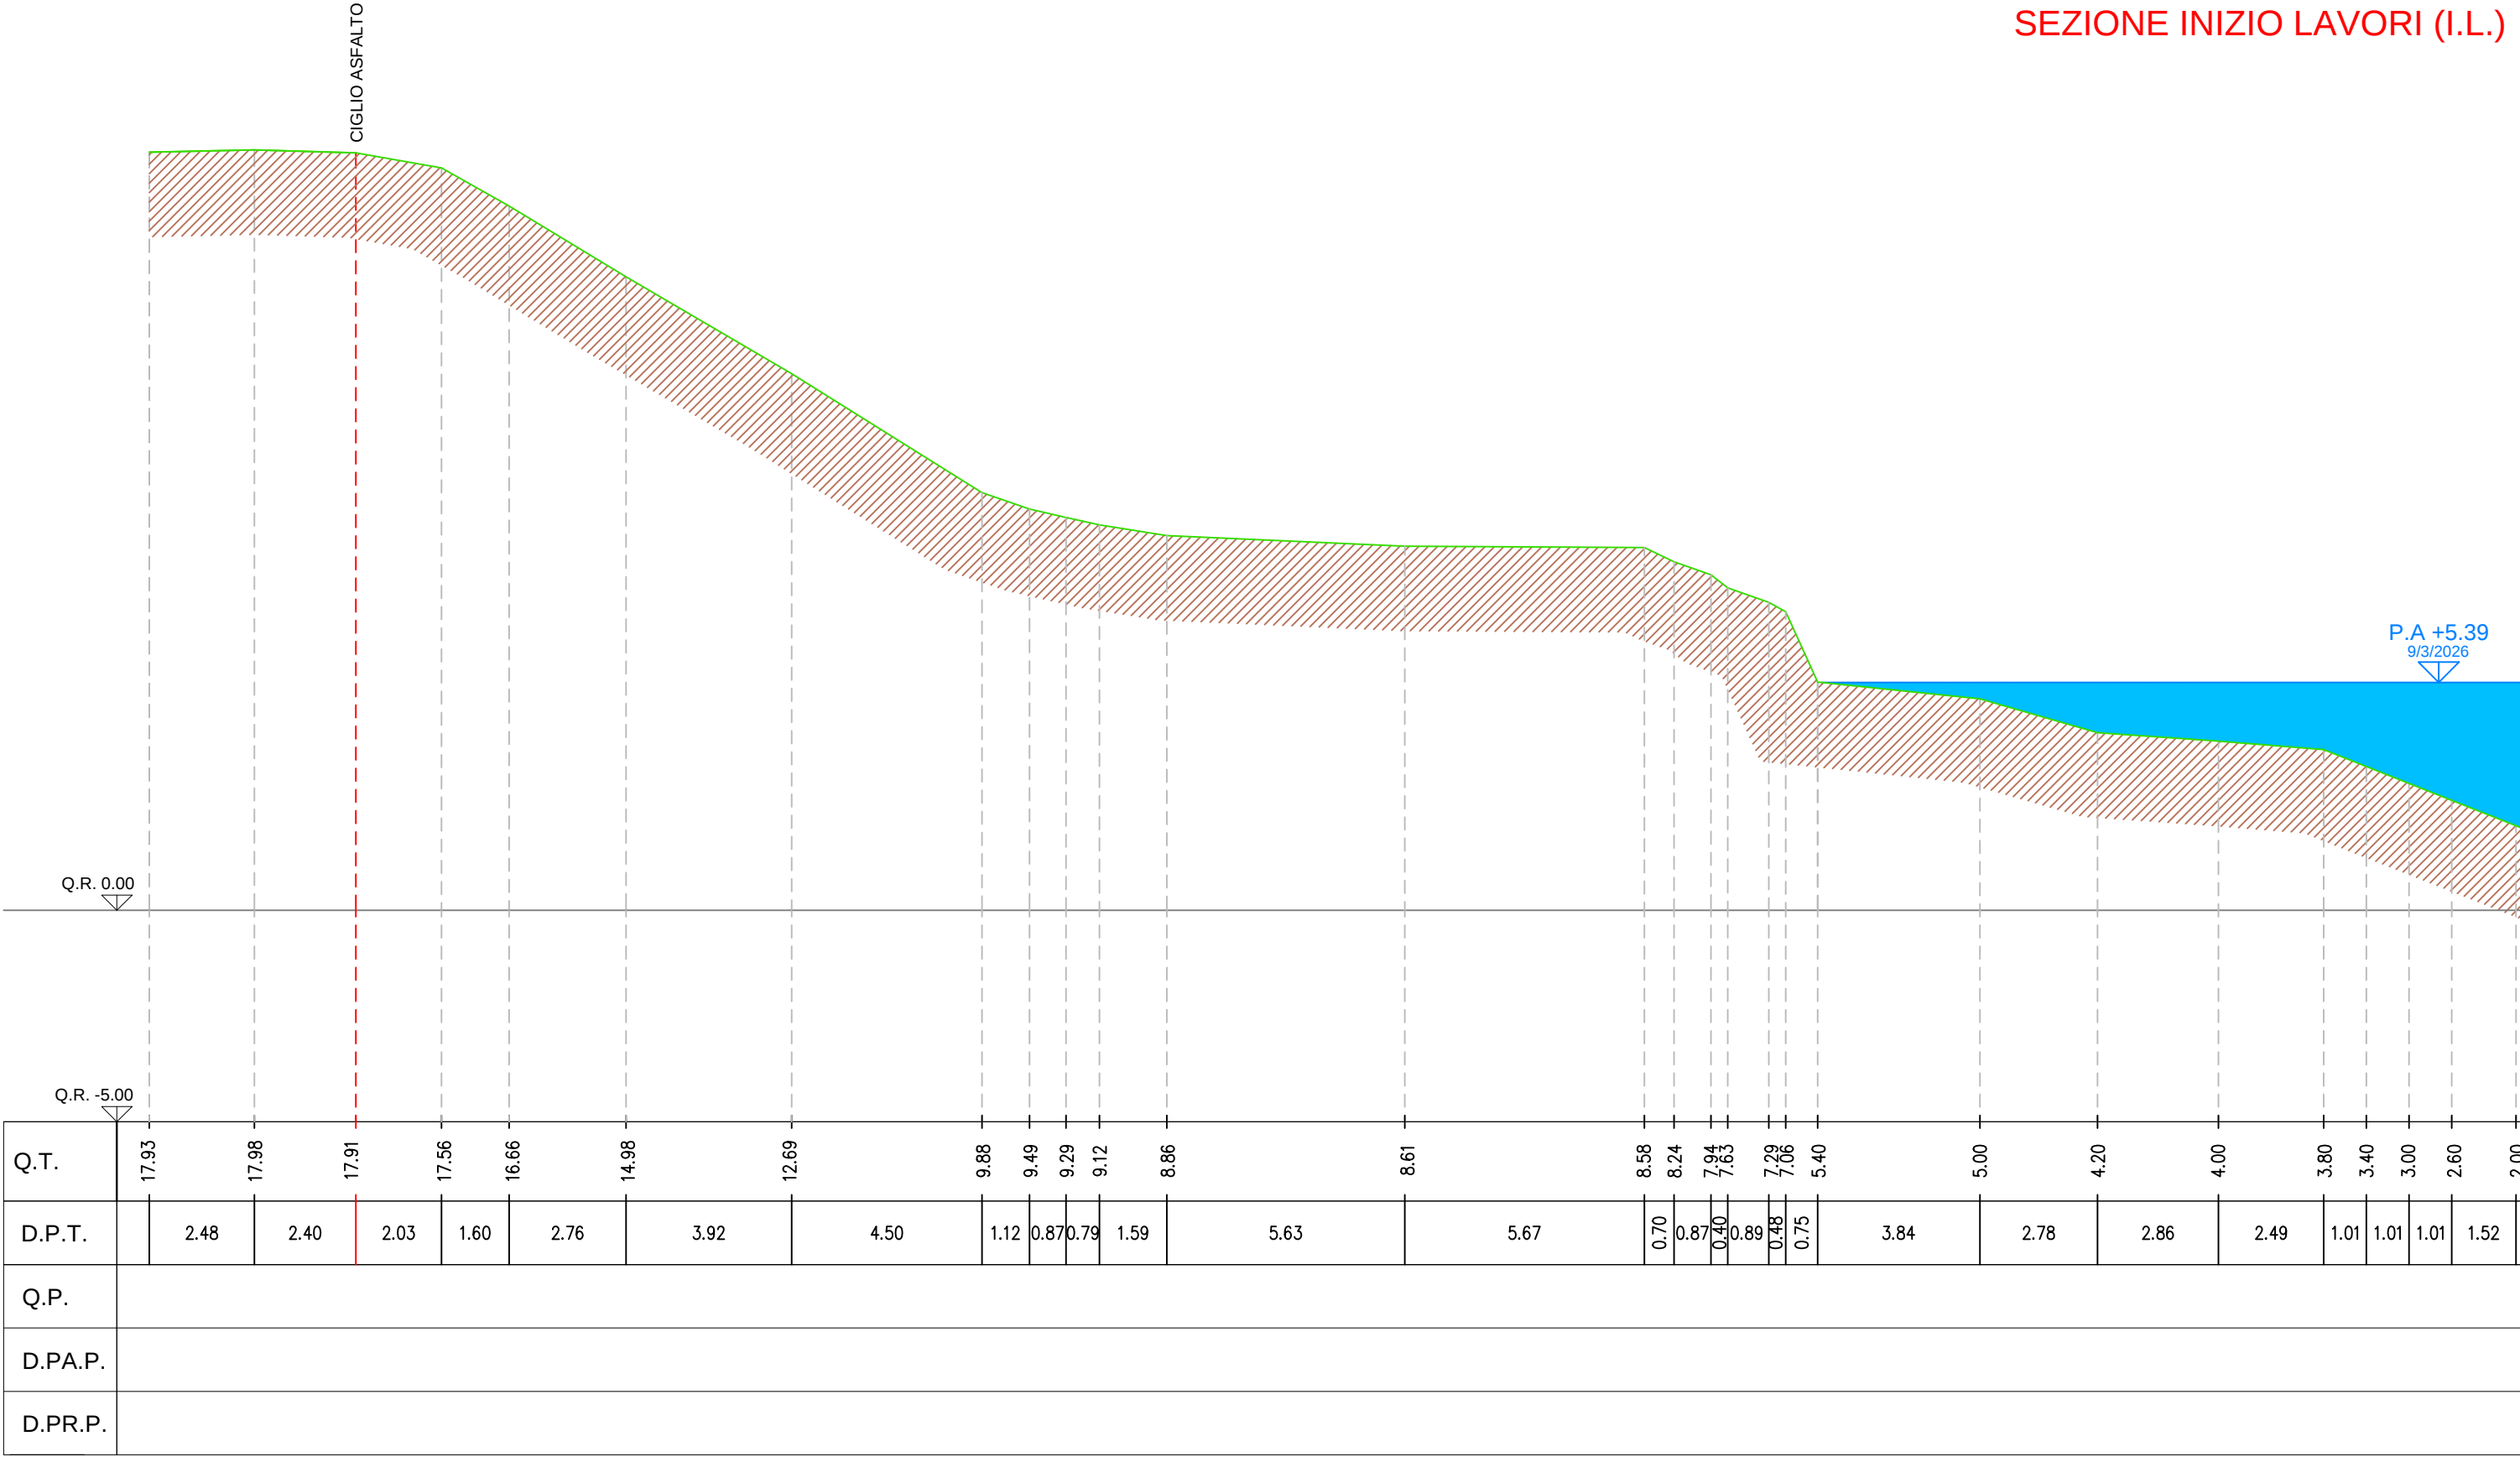




AIPO
Agenzia Interregionale per il fiume Po

Ufficio Operativo di Rovigo
Corso del Popolo 129 - 45100 Rovigo Tel. 0425203111
www.agenziapo.itufficio-ro@agenziapo.it

OGGETTO			
LAVORI DI MANUTENZIONE STRAORDINARIA PER LA MESSA IN SICUREZZA DELLA PIARDA IN COMUNE DI FICAROLO FRA GLI ST. 142-149 - II STRALCIO (CUP B88H25001380001)			
UBICAZIONE			
Via	Località	Comune	Stanti
		FICAROLO	142-149
TAVOLA : STATO DI FATTO - SEZIONE INIZIO LAVORI (I.L.)			

SCALA
1:150
TAVOLA

SEZIONE 1

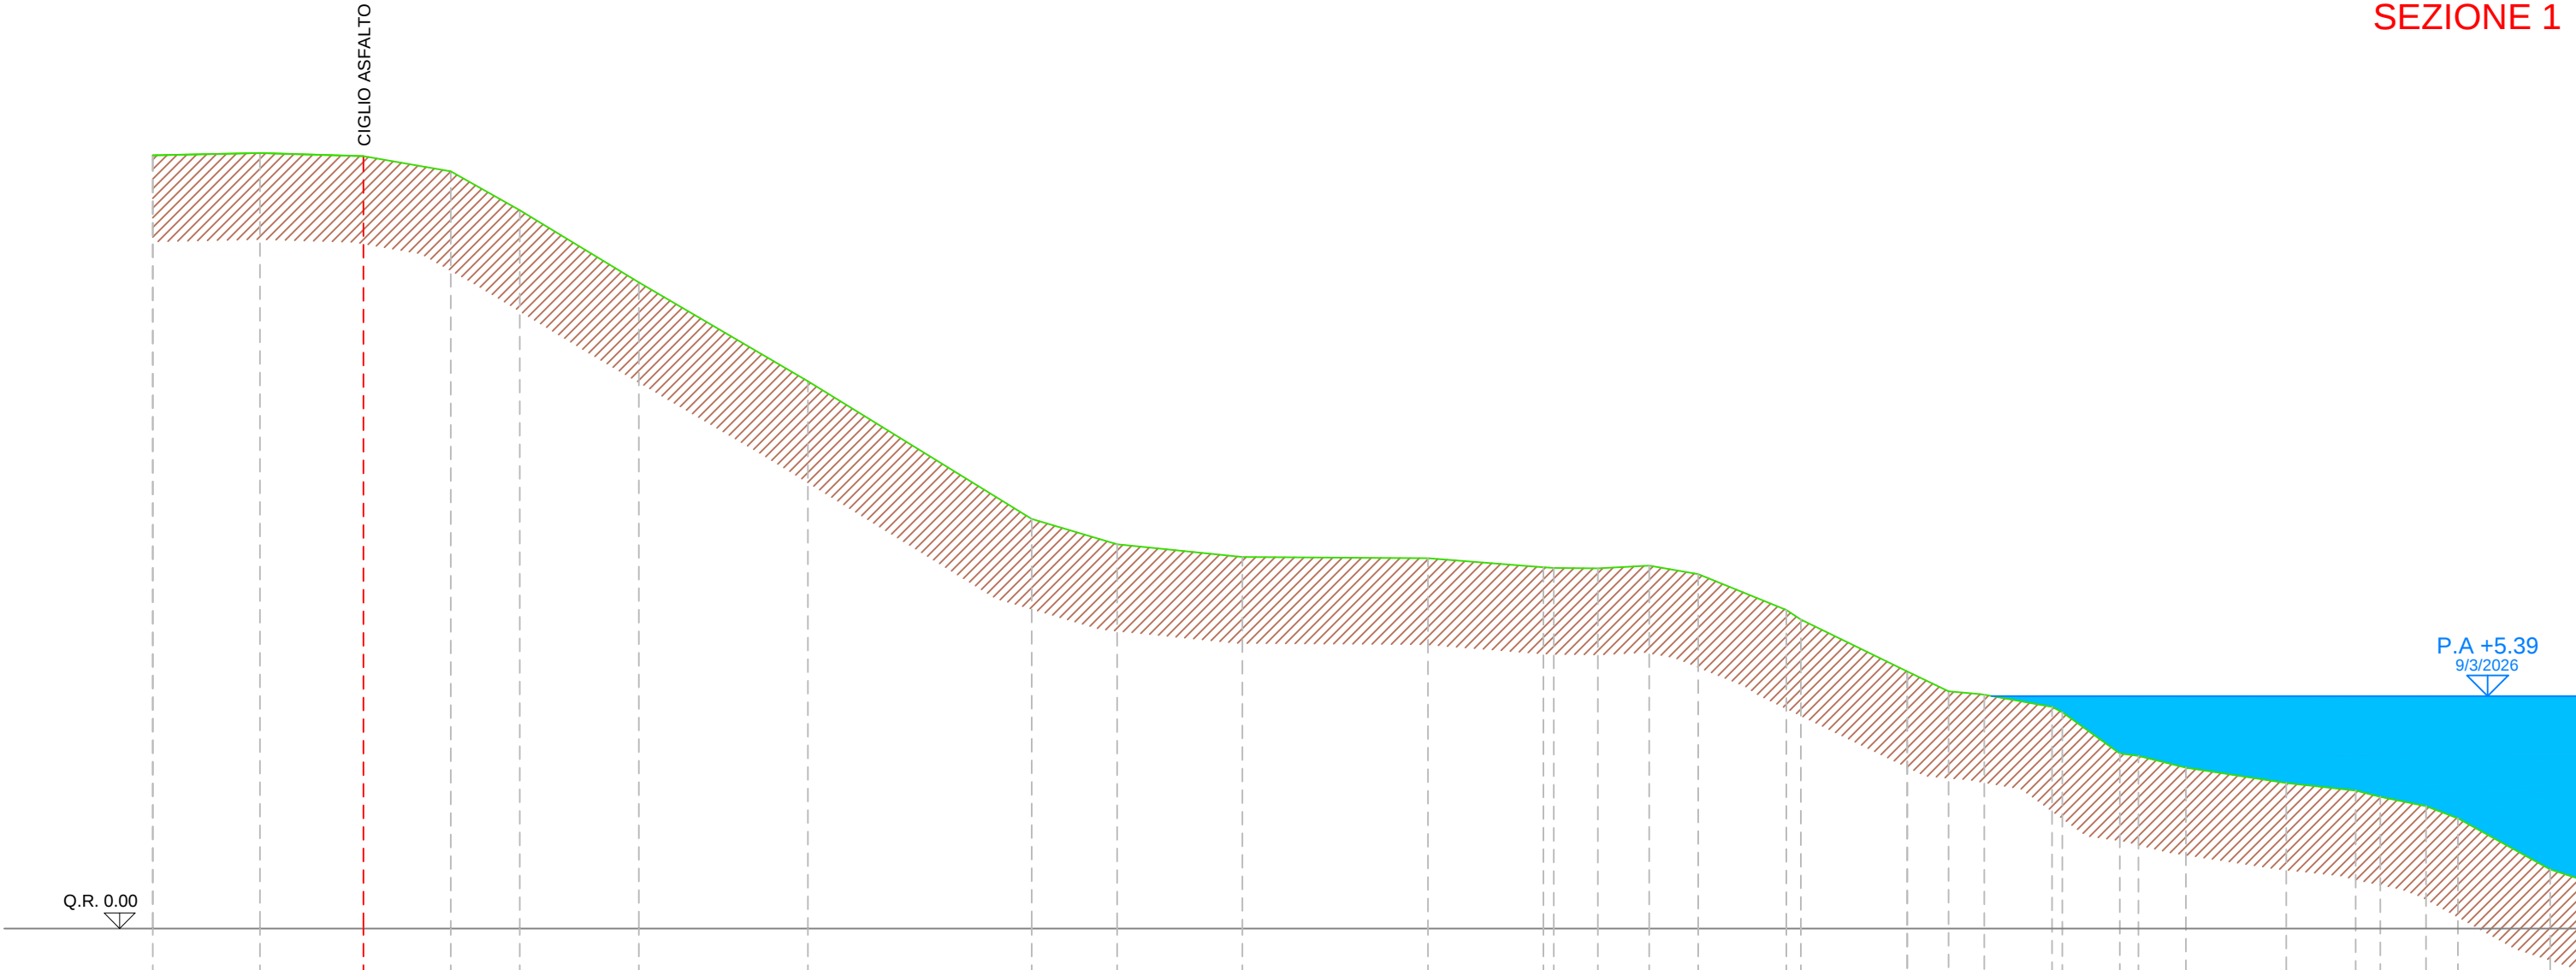

Q.T.	17.93	17.98	17.91	17.56	16.66	14.98	12.69	9.50	8.91	8.62	8.59	8.38	8.35	8.42	8.22	7.39	7.16	10.96	10.50	5.42	5.14	4.06	4.00	3.73	3.37	3.20	3.05	2.84	2.55	1.37		
D.P.T.	2.48	2.40	2.03	1.60	2.76	3.92	5.19	1.98	2.90	4.31	2.68	0.74	1.02	1.19	1.13	2.05	0.34	2.47	0.96	0.83	1.57	0.74	1.33	0.43	1.10	2.33	1.61	0.57	1.06	0.74	2.14	
Q.P.																																
D.PA.P.																																
D.PR.P.																																




Agenzia Interregionale per il fiume Po

Ufficio Operativo di Rovigo

Corso del Popolo 129 - 45100 Rovigo Tel. 0425203111
www.agenziapo.itufficio-ro@agenziapo.it

OGGETTO			
LAVORI DI MANUTENZIONE STRAORDINARIA PER LA MESSA IN SICUREZZA DELLA PIARDA IN COMUNE DI FICAROLO FRA GLI ST. 142-149 - II STRALCIO (CUP B88H25001380001)			
UBICAZIONE			
Via	Località	Comune	Santi
		FICAROLO	142-149
TAVOLA : STATO DI FATTO - SEZIONE 1			

SCALA
1:150
TAVOLA

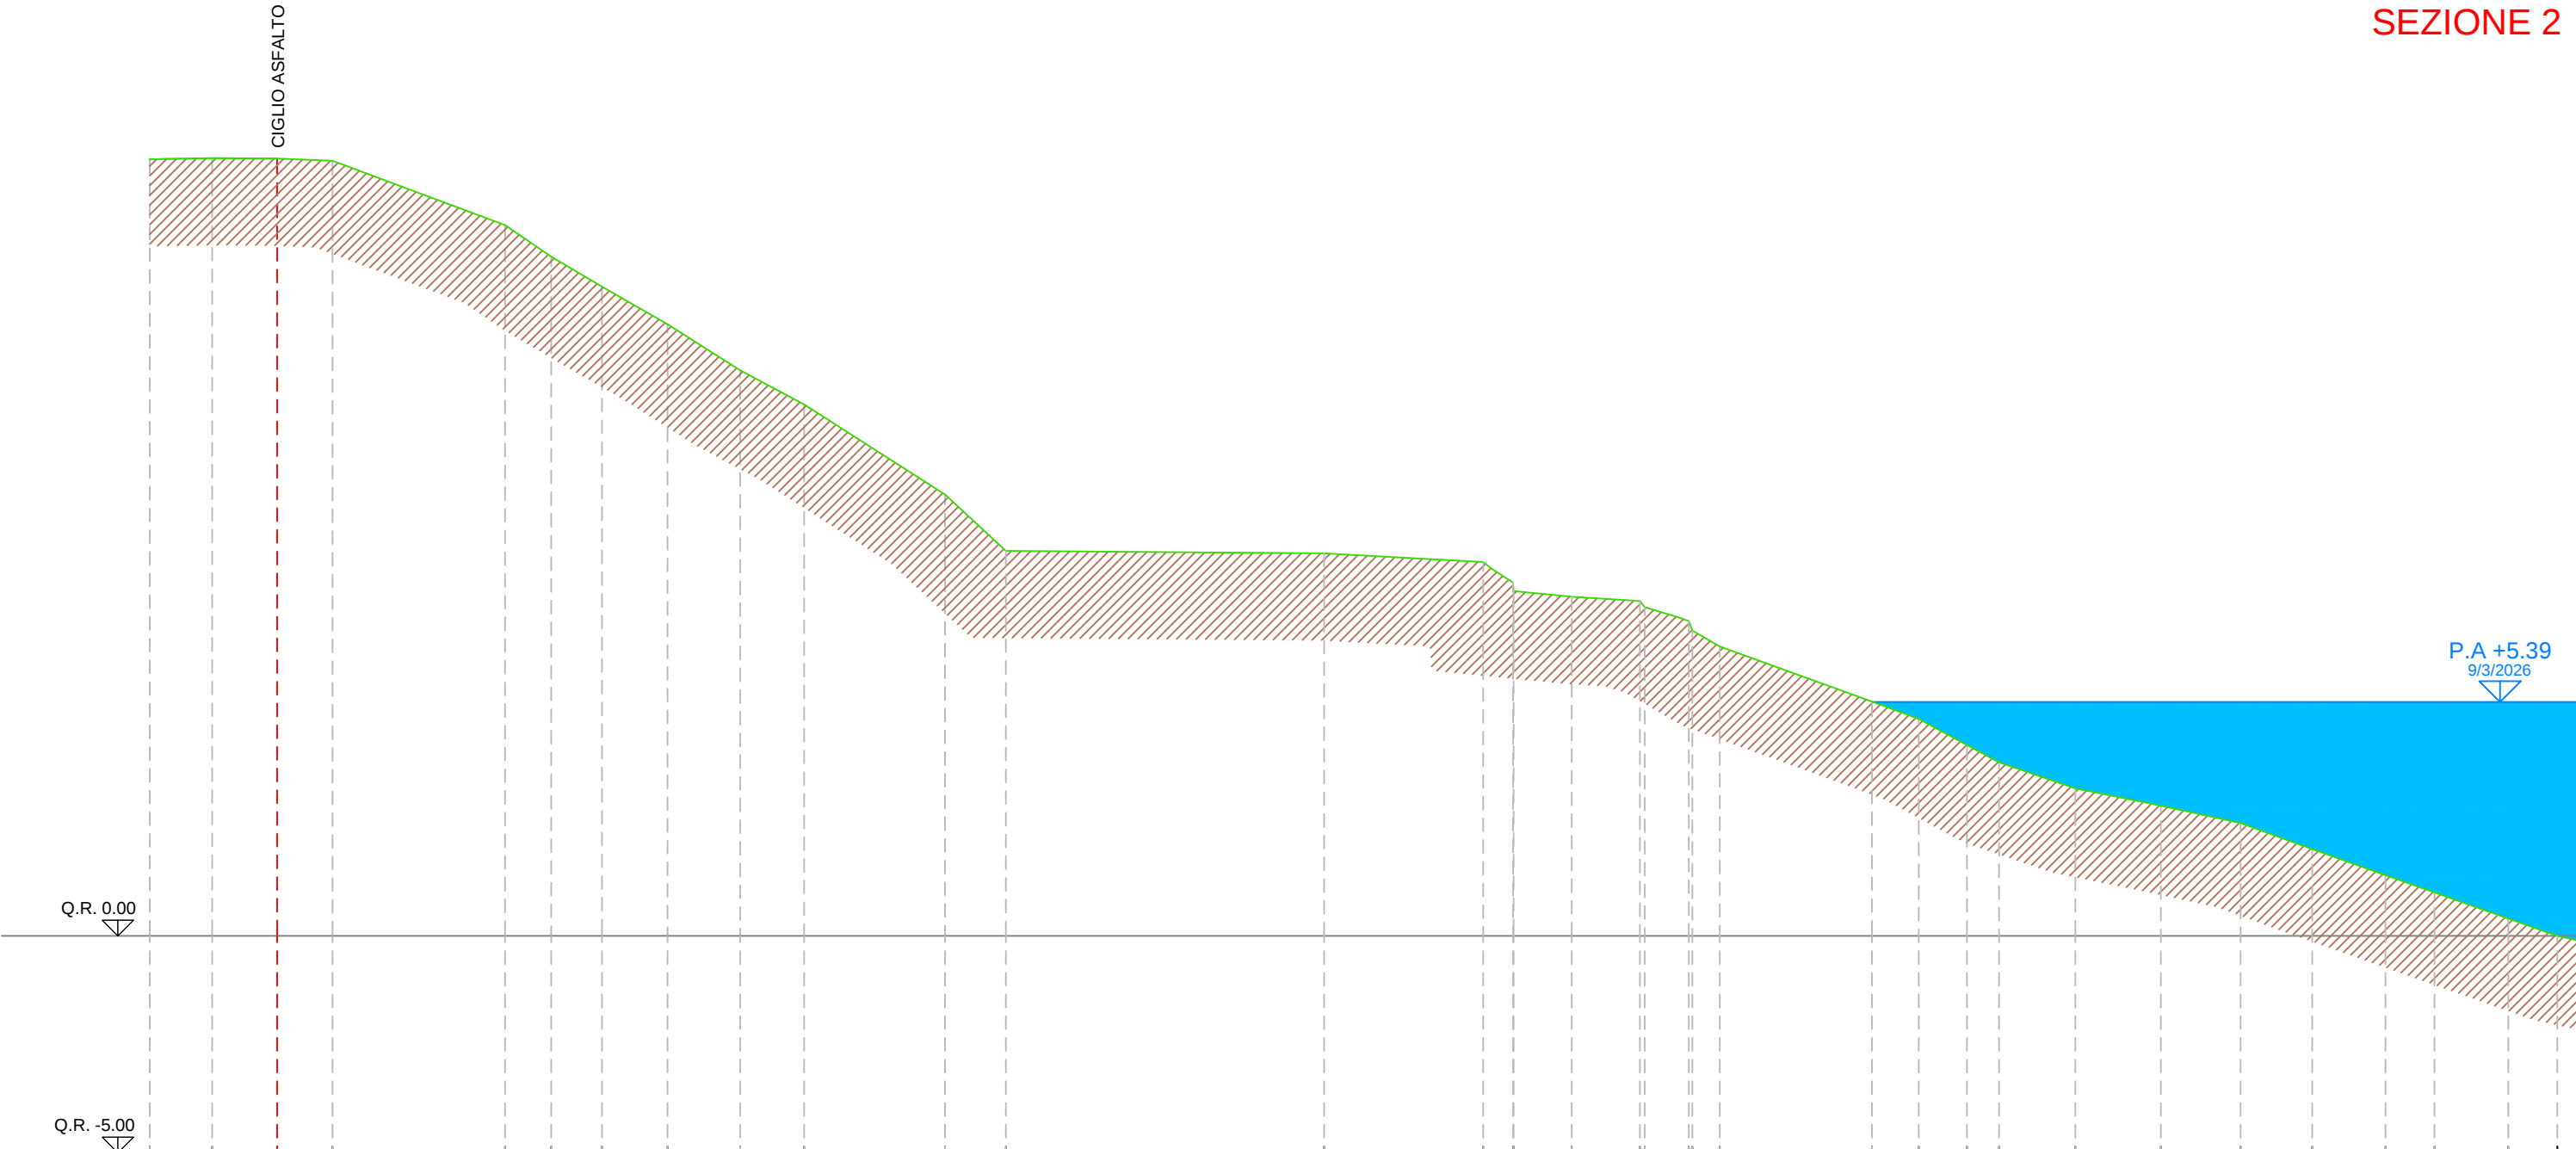

Q.T.	17.90	17.92	17.91	17.86		16.38	15.65	14.96	14.10	13.03	12.25		10.17	8.87		8.82		8.62	7.95	7.81	7.37	7.37	7.36	6.67		5.40	5.00	4.40	4.00	3.40	3.00	2.60	2.00	1.40	1.00	0.40	0.00	
D.P.T.	1.44	1.50	1.27		3.98	1.06	1.17	1.51	1.67	1.48		3.25	1.40		7.34		3.67	0.69	1.36	1.57	0.11	0.02	0.03	0.63		3.51	1.08	1.11	0.74	1.76	1.97	1.84	1.65	1.69	1.13	1.70	1.13	1.
Q.P.																																						
D.PA.P.																																						
D.PR.P.																																						



AIPO
Agenzia Interregionale per il fiume Po


Ufficio Operativo di Rovigo

Corso del Popolo 129 - 45100 Rovigo Tel. 0425203111
www.agenziapo.itufficio-ro@agenziapo.it

OGGETTO			
LAVORI DI MANUTENZIONE STRAORDINARIA PER LA MESSA IN SICUREZZA DELLA PIARDA IN COMUNE DI FICAROLO FRA GLI ST. 142-149 - II STRALCIO (CUP B88H25001380001)			
UBICAZIONE			
Via	Località	Comune	Stanti
		FICAROLO	142-149
TAVOLA : STATO DI FATTO - SEZIONE 2			


SCALA
1:150
TAVOLA

SEZIONE 3

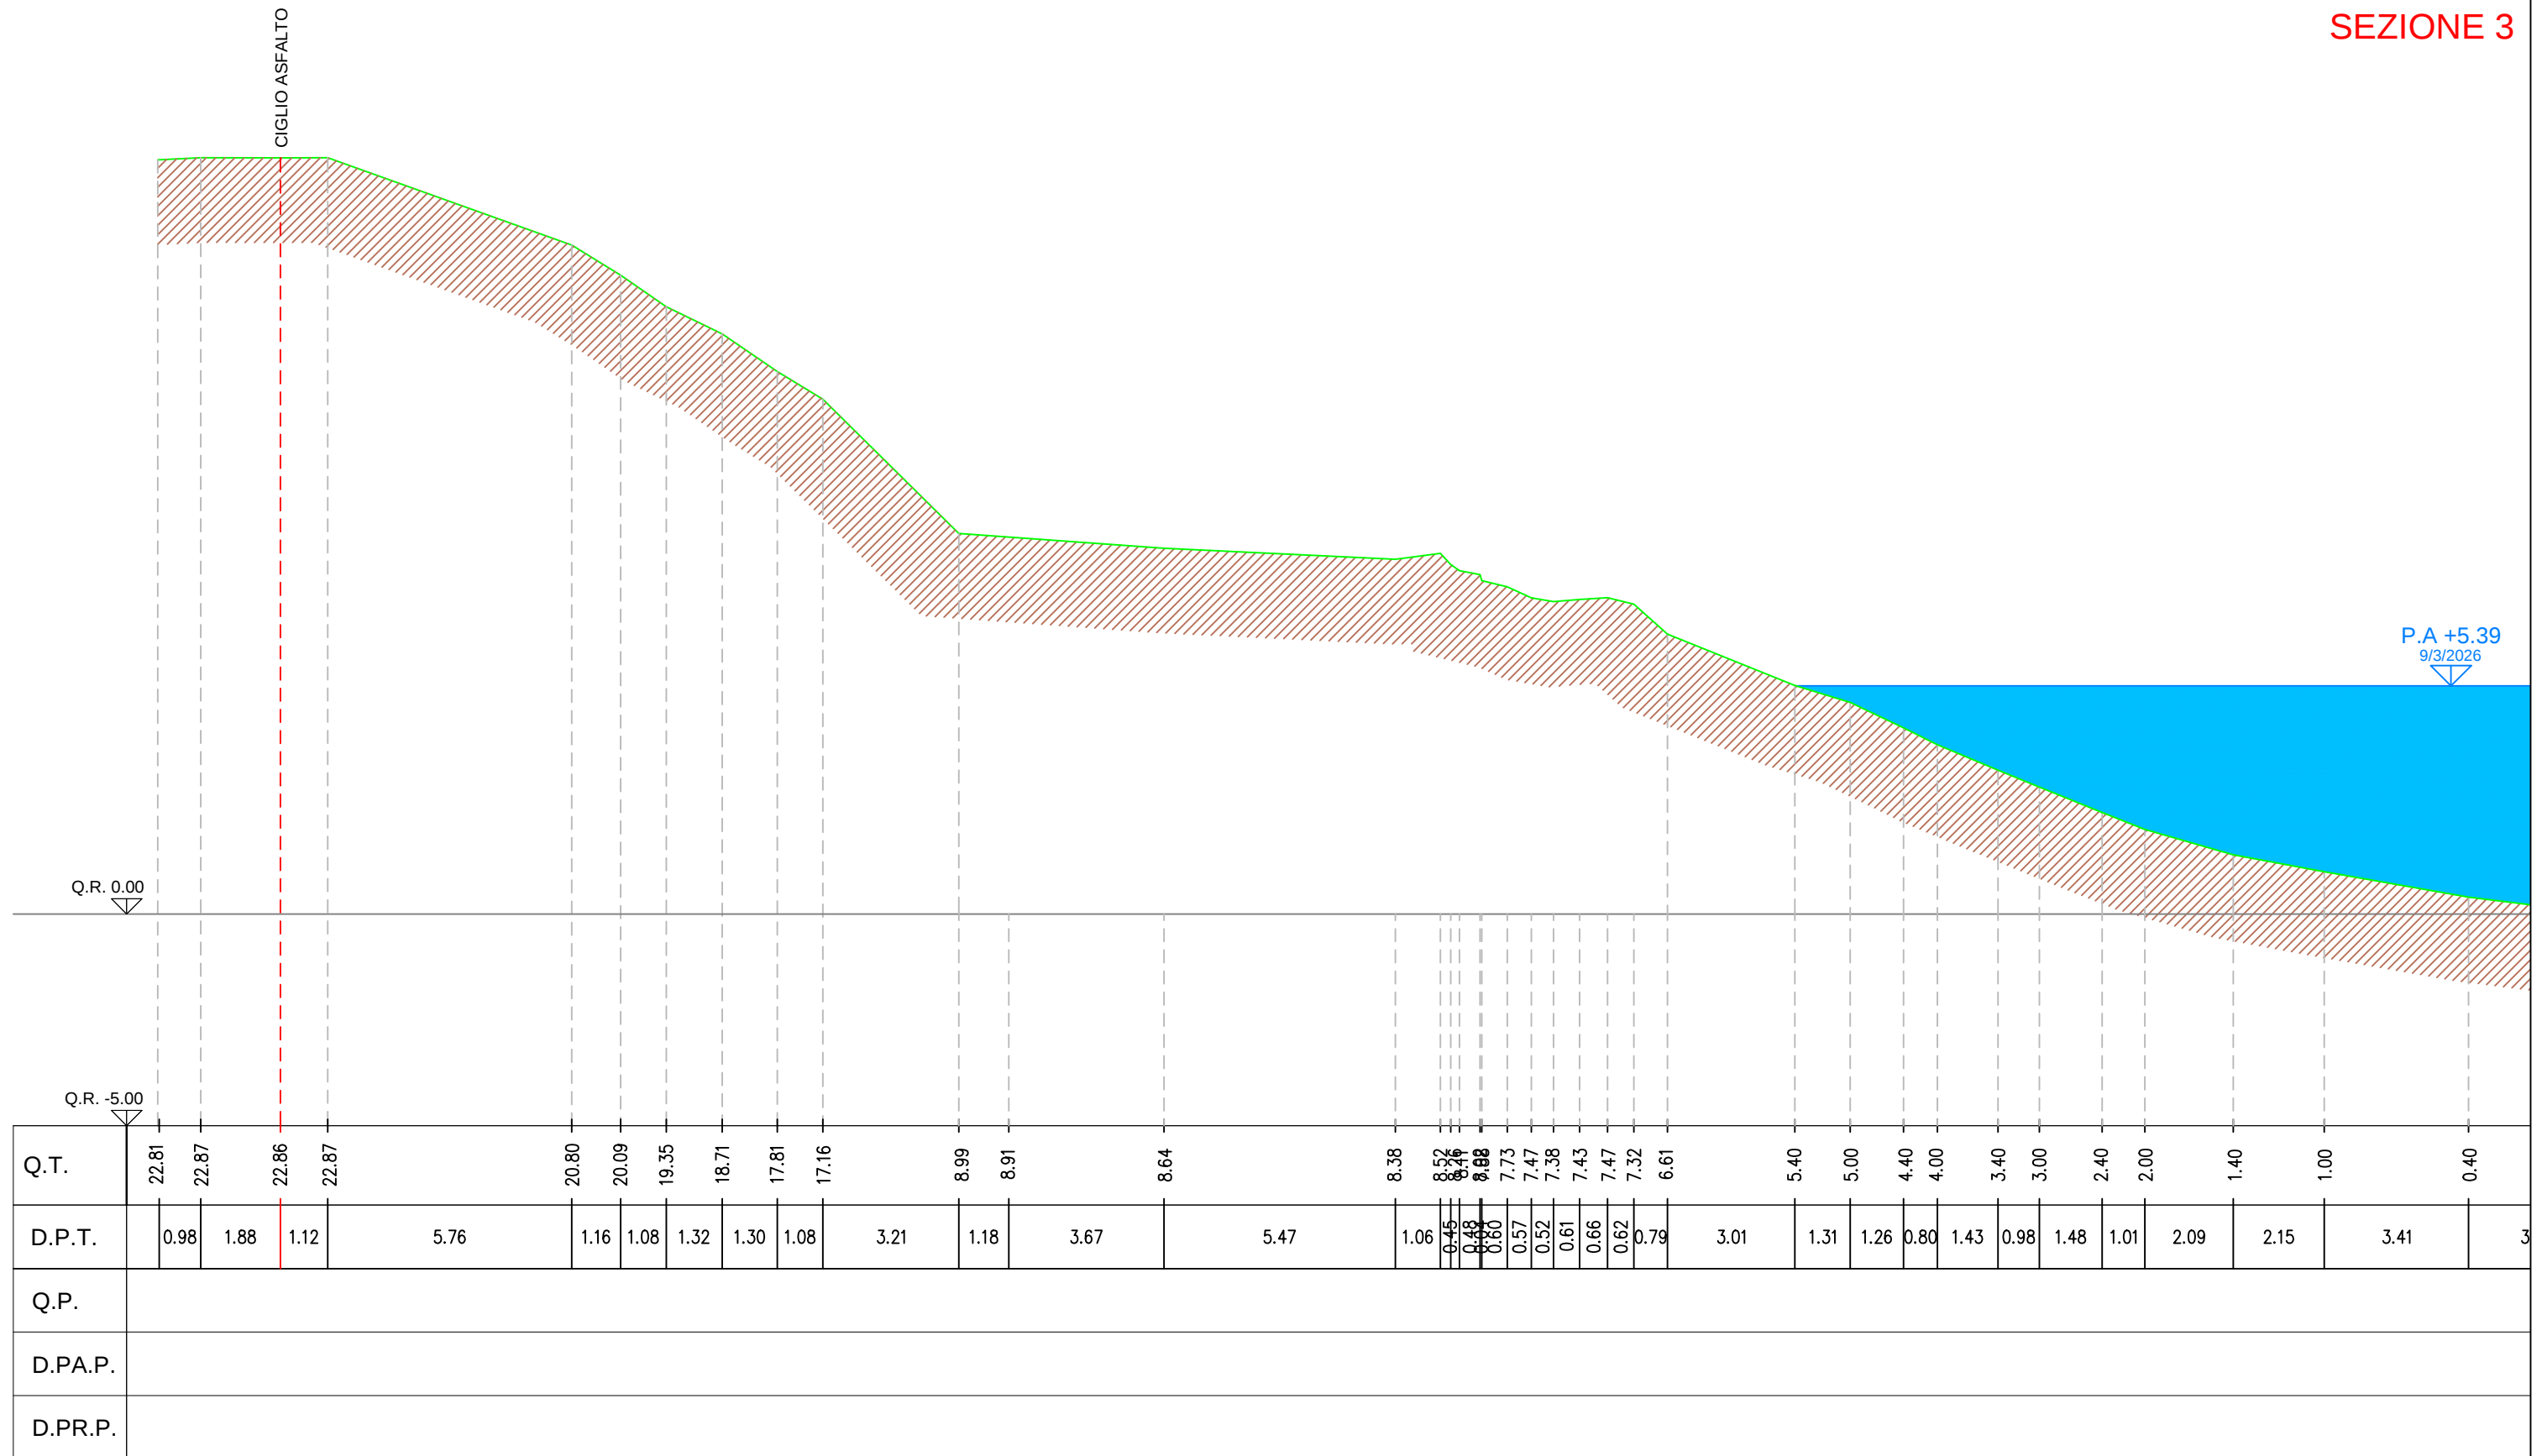

 AIP O Agenzia Interregionale per il fiume Po Ufficio Operativo di Rovigo Corso del Popolo 129 - 45100 Rovigo Tel. 0425203111 www.agenziapo.itufficio-ro@agenziapo.it	OGGETTO LAVORI DI MANUTENZIONE STRAORDINARIA PER LA MESSA IN SICUREZZA DELLA PIARDA IN COMUNE DI FICAROLO FRA GLI ST. 142-149 - II STRALCIO (CUP B88H25001380001)	SCALA 1:150								
	UBICAZIONE	TAVOLA								
	<table border="1"> <thead> <tr> <th>Via</th> <th>Località</th> <th>Comune</th> <th>Stanti</th> </tr> </thead> <tbody> <tr> <td></td> <td></td> <td>FICAROLO</td> <td>142-149</td> </tr> </tbody> </table>	Via	Località	Comune	Stanti			FICAROLO	142-149	
	Via	Località	Comune	Stanti						
		FICAROLO	142-149							
TAVOLA : STATO DI FATTO - SEZIONE 3										

SEZIONE 4

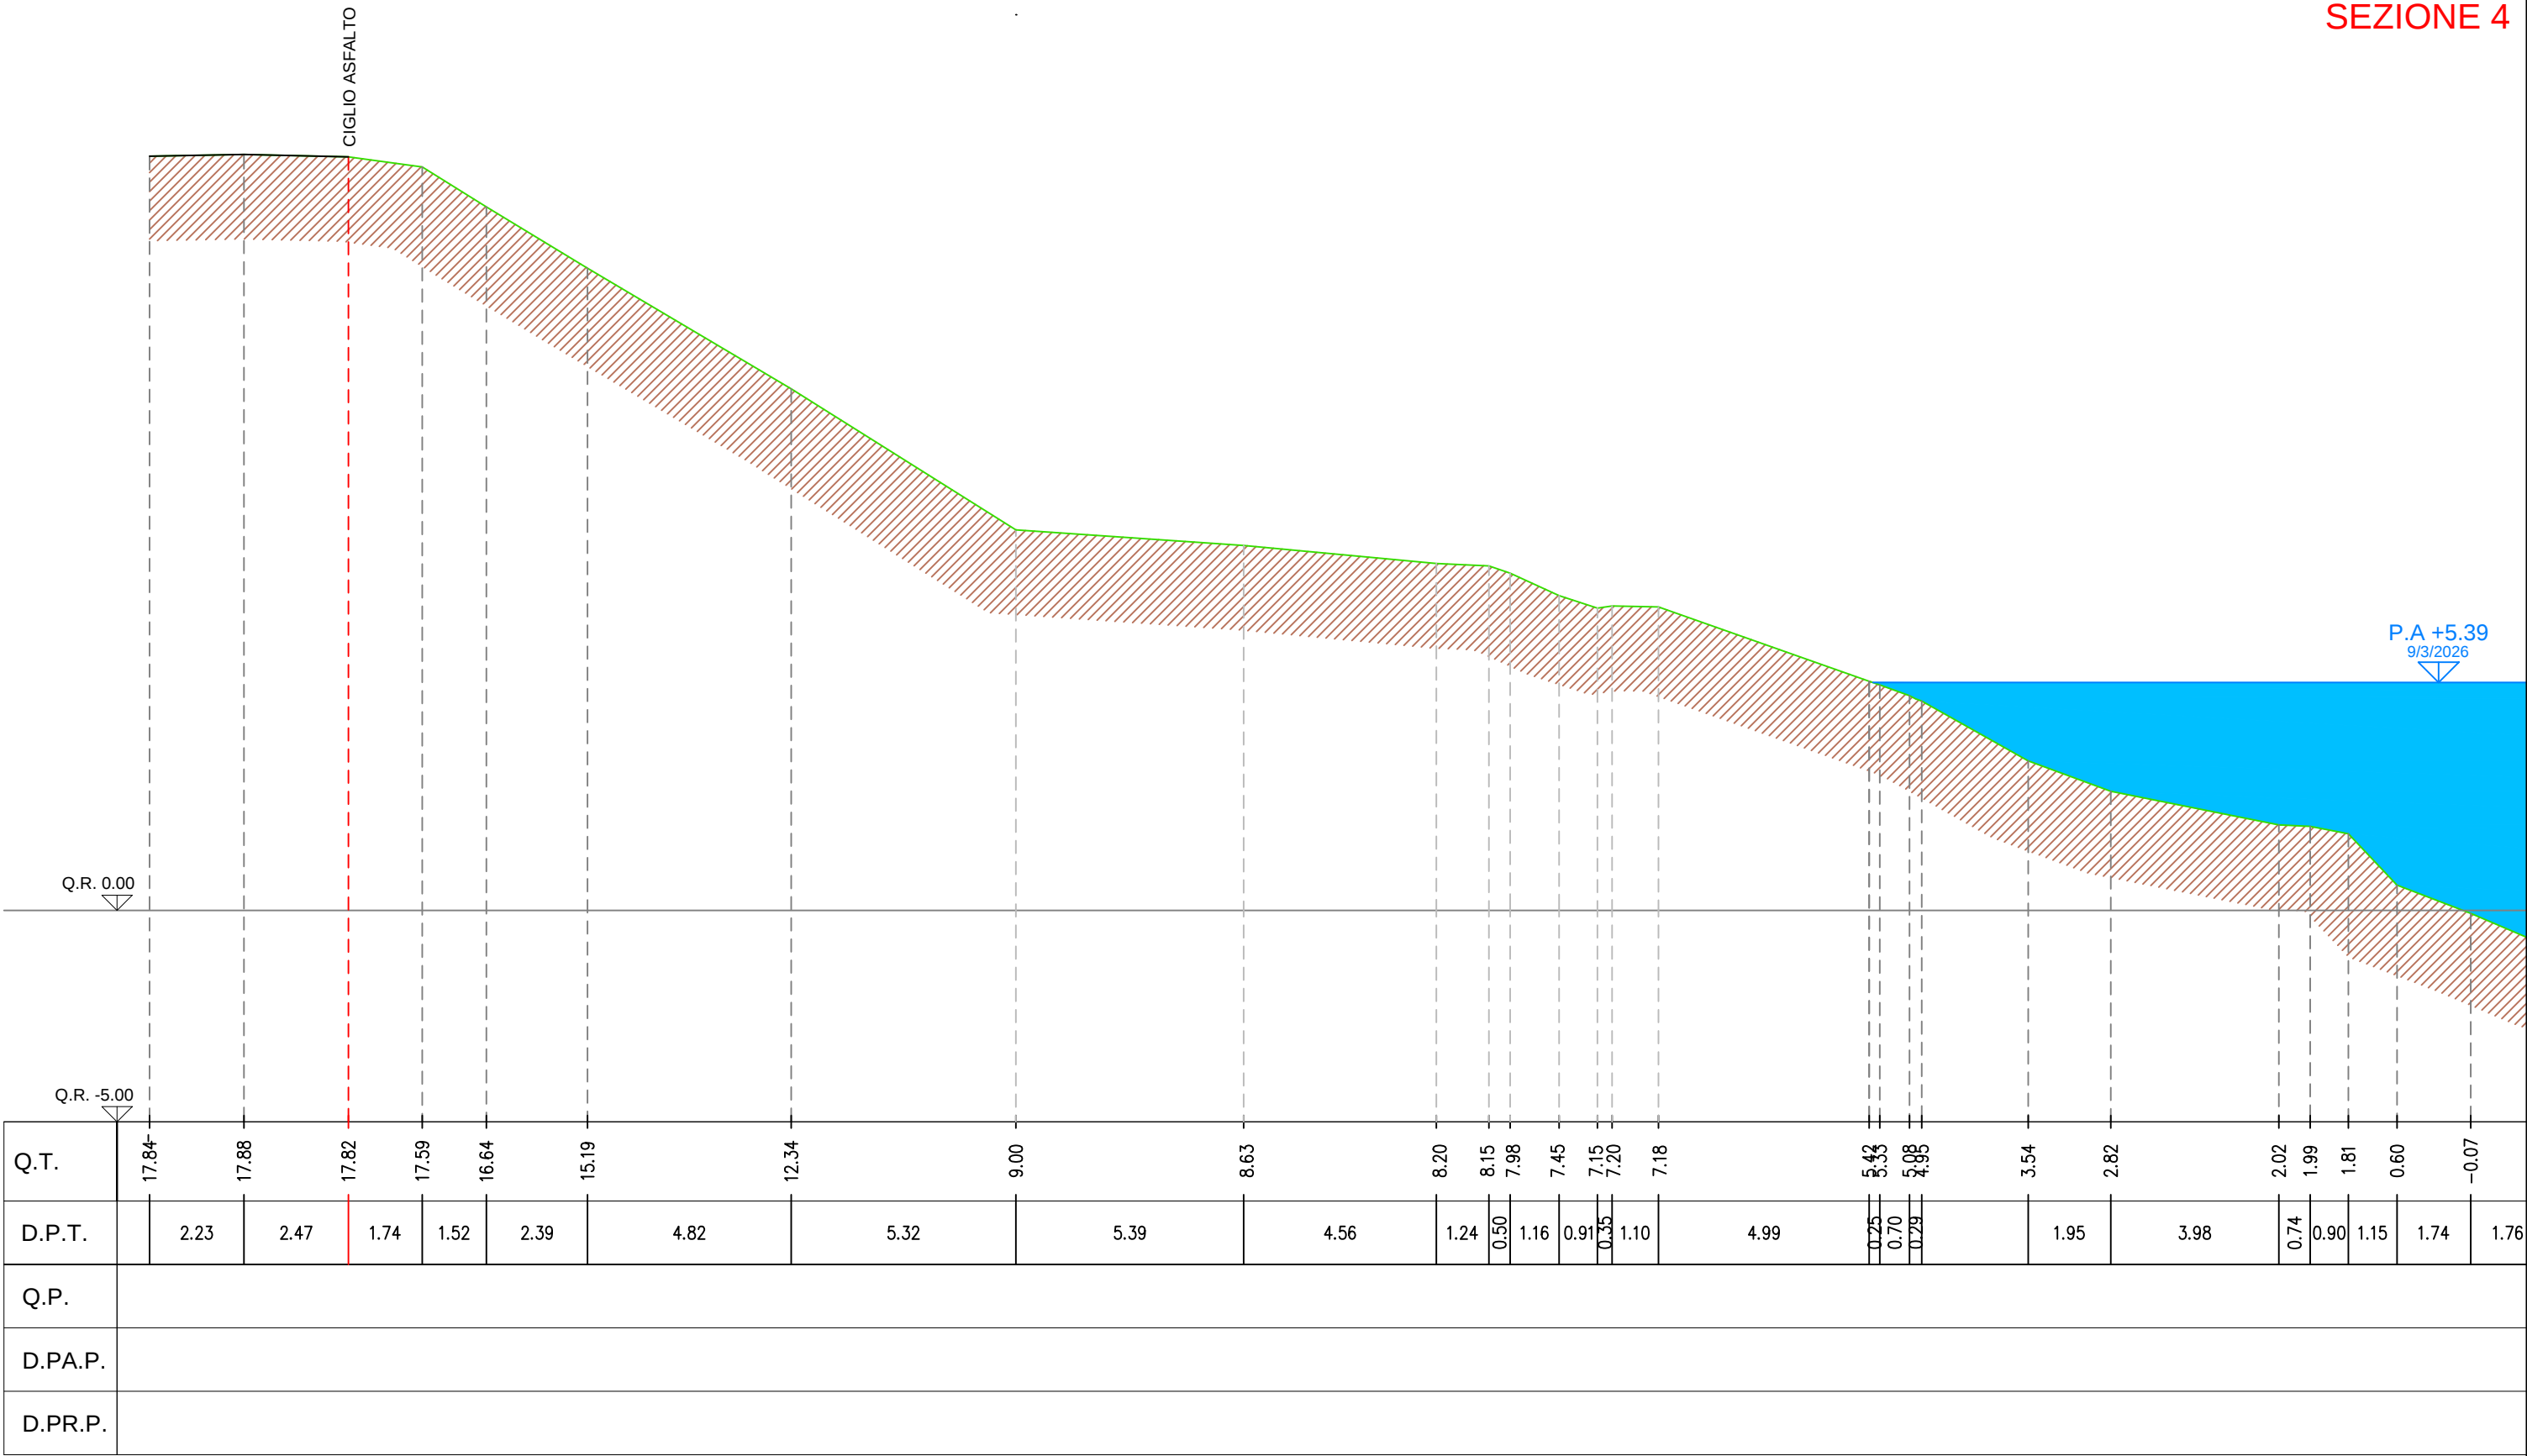




Agenzia Interregionale per il fiume Po

Ufficio Operativo di Rovigo

Corso del Popolo 129 - 45100 Rovigo Tel. 0425203111
www.agenziapo.itufficio-ro@agenziapo.it

OGGETTO			
LAVORI DI MANUTENZIONE STRAORDINARIA PER LA MESSA IN SICUREZZA DELLA PIARDA IN COMUNE DI FICAROLO FRA GLI ST. 142-149 - II STRALCIO (CUP B88H25001380001)			
UBICAZIONE			
Via	Località	Comune	Stanti
		FICAROLO	142-149
TAVOLA : STATO DI FATTO - SEZIONE 4			

SCALA
1:150
TAVOLA

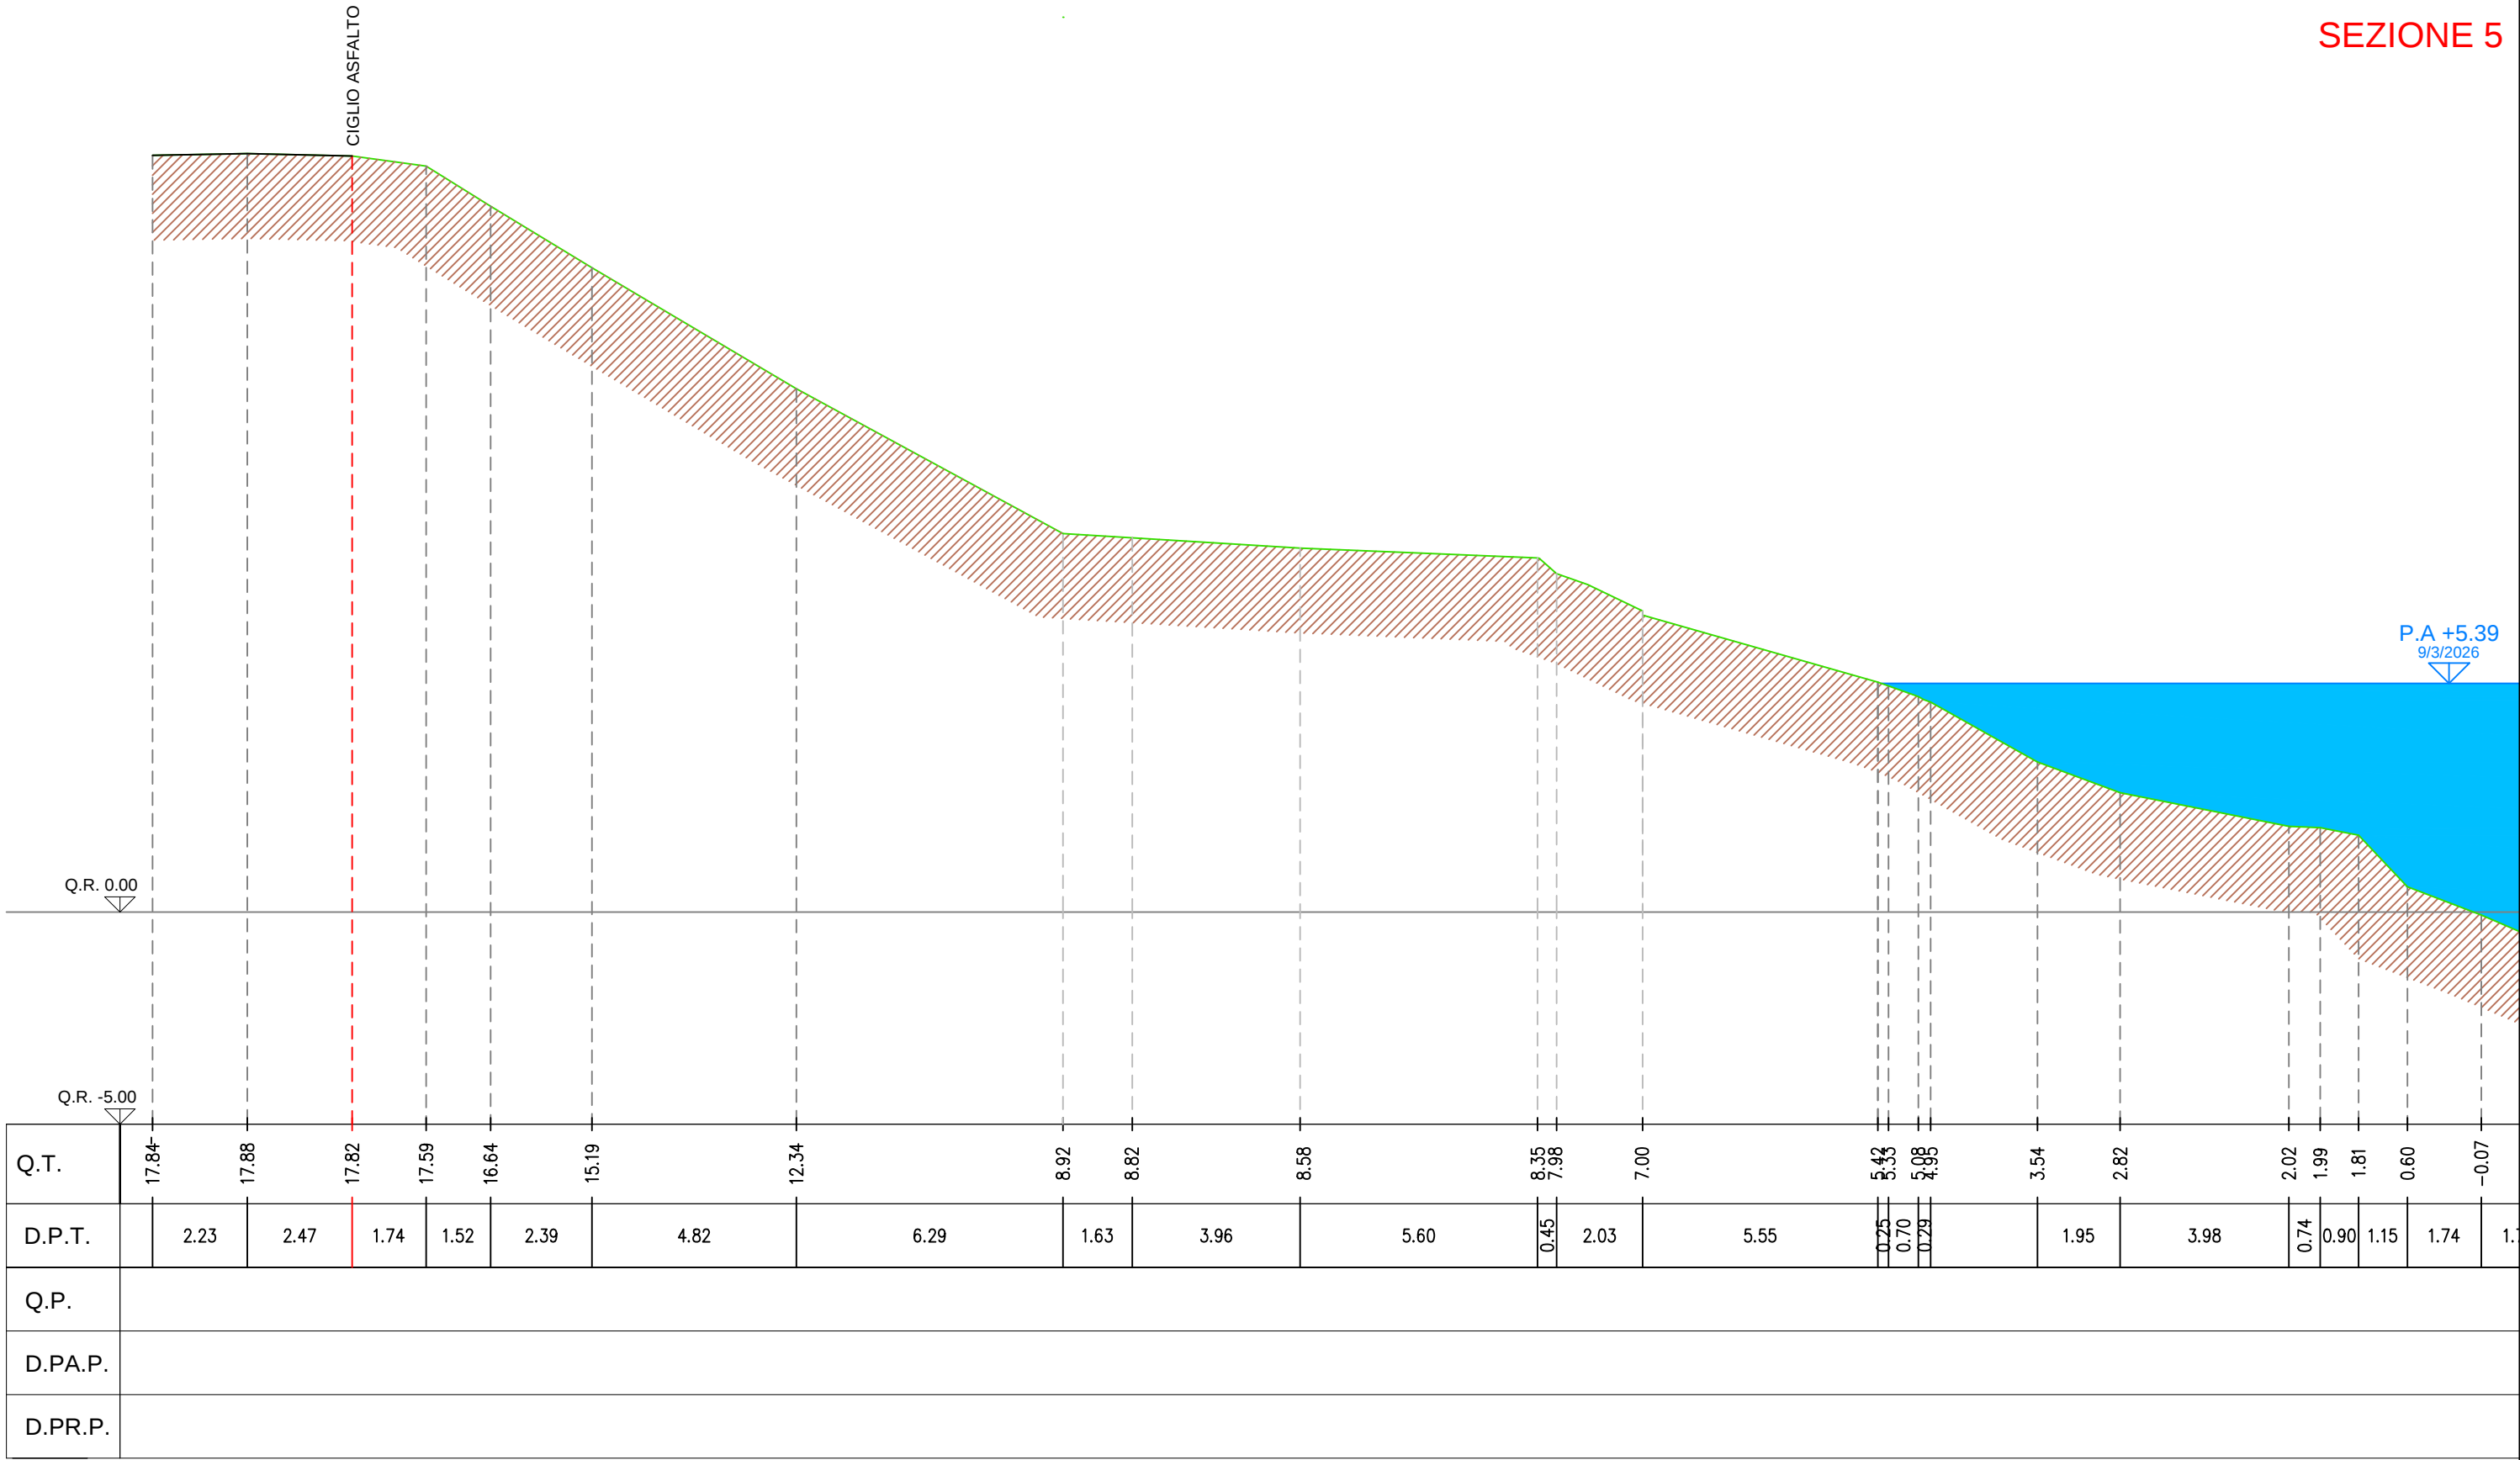



Agenzia Interregionale per il fiume Po


Ufficio Operativo di Rovigo

Corso del Popolo 129 - 45100 Rovigo Tel. 0425203111
www.agenziapo.itufficio-ro@agenziapo.it

OGGETTO			
LAVORI DI MANUTENZIONE STRAORDINARIA PER LA MESSA IN SICUREZZA DELLA PIARDA IN COMUNE DI FICAROLO FRA GLI ST. 142-149 - II STRALCIO (CUP B88H25001380001)			
UBICAZIONE			
Via	Località	Comune	Stanti
		FICAROLO	142-149
TAVOLA : STATO DI FATTO - SEZIONE 5			

SCALA
1:150
TAVOLA

SEZIONE 6

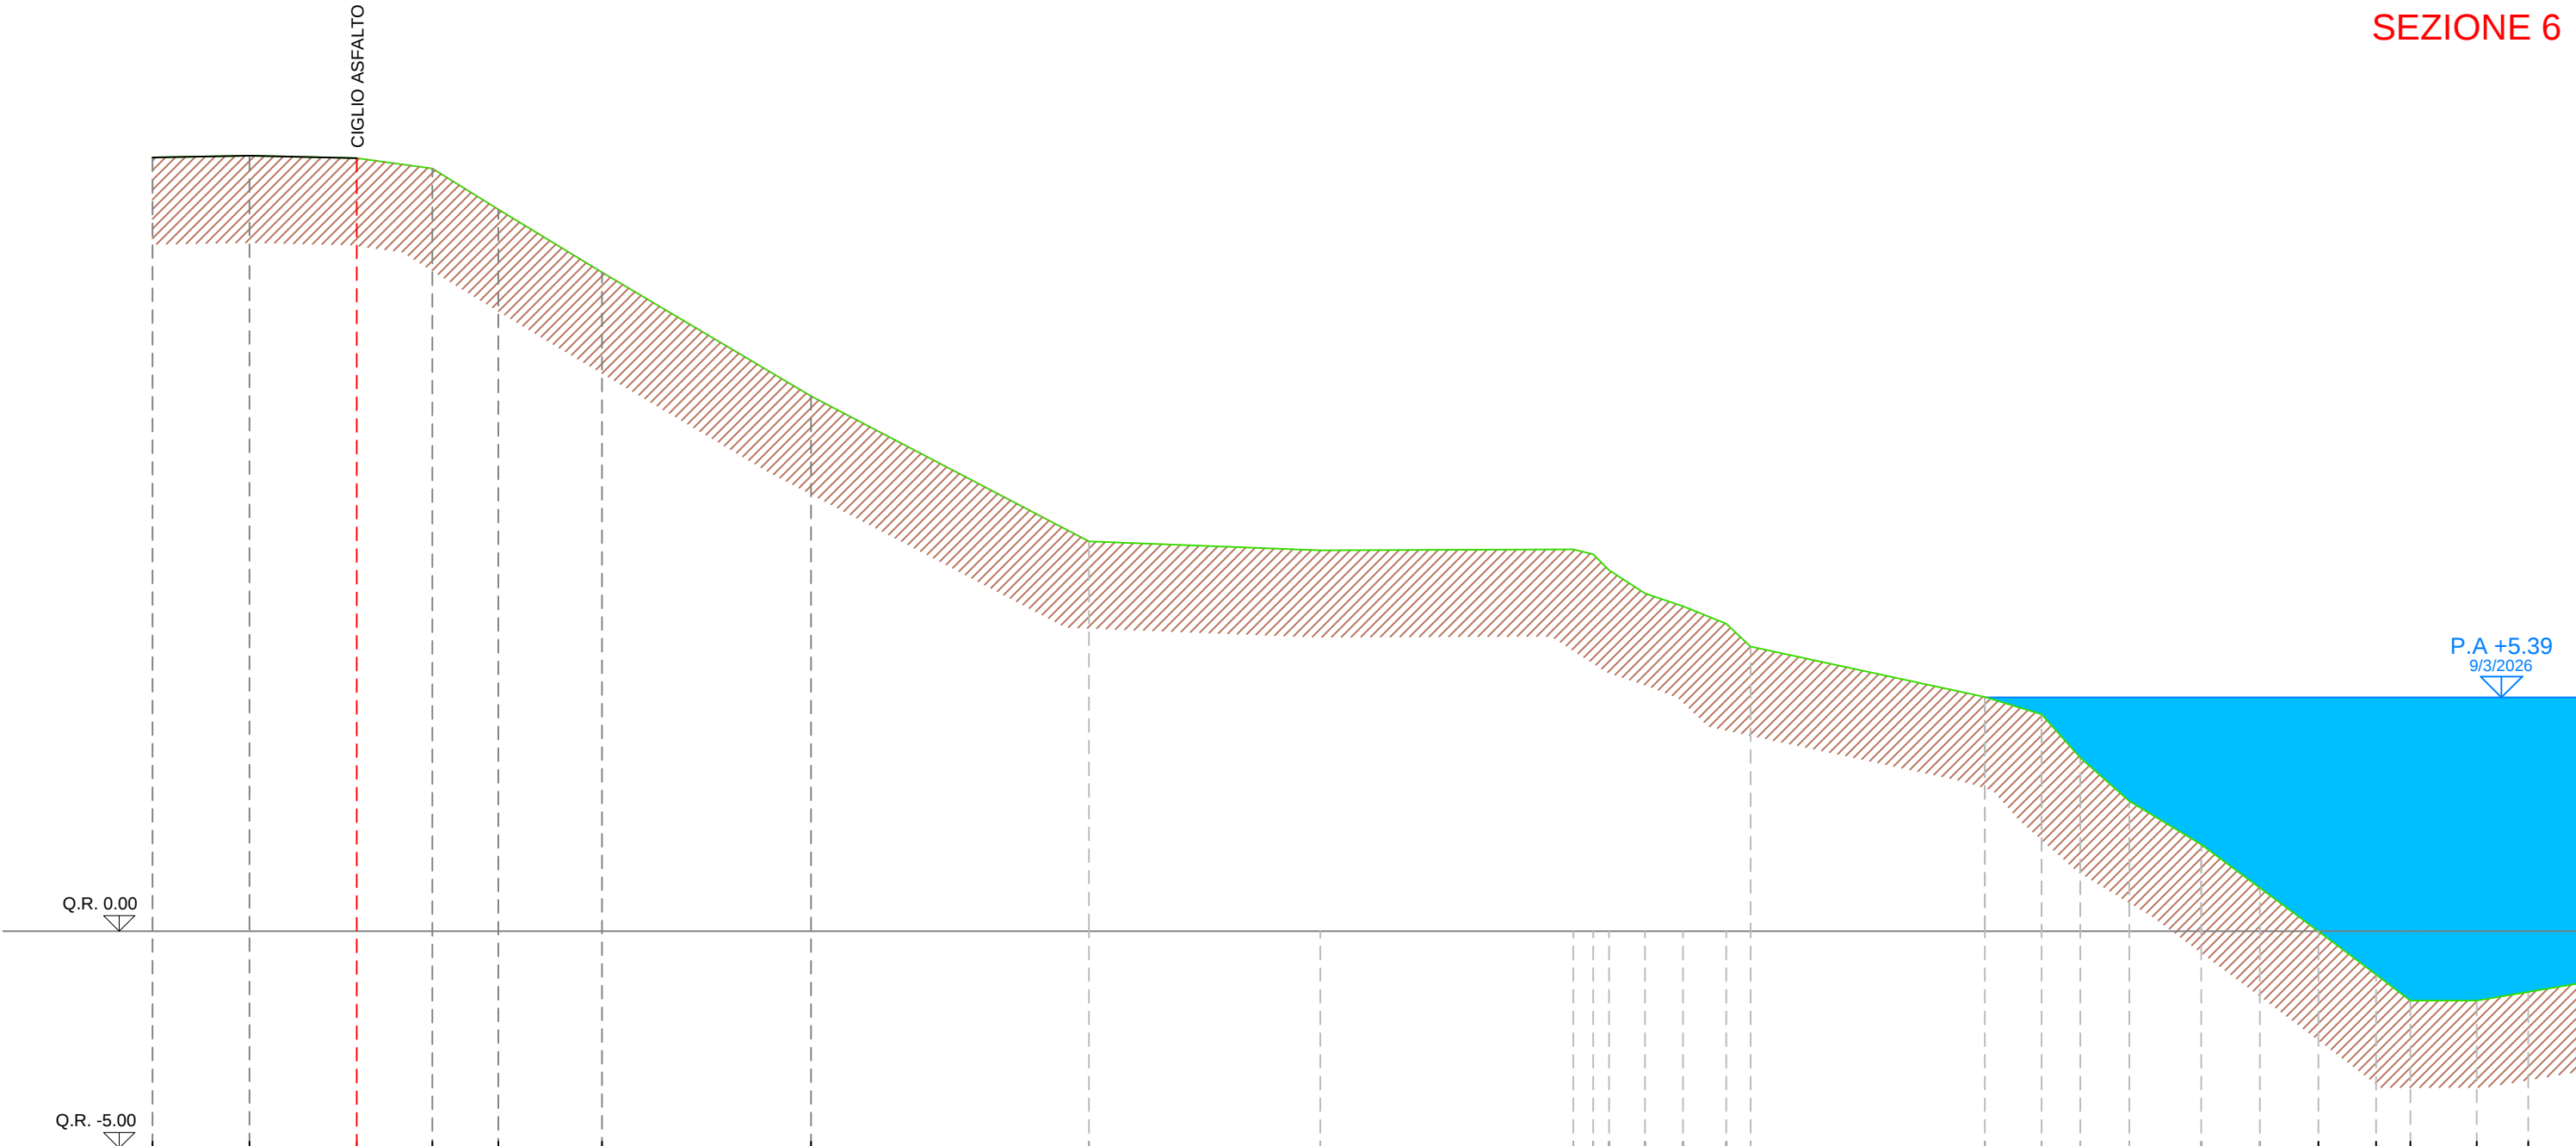

Q.T.	17.84	17.88	17.82	17.59	16.64	15.19	12.34	8.99		8.80	8.69	8.32	7.79	7.49	7.09	6.56	5.40	5.00	4.00	3.00	2.00	1.00	0.00	-1.00	-1.60	-1.60	-1.40	-1.20
D.P.T.	2.23	2.47	1.74	1.52	2.39	4.82	6.41	5.33	5.83	0.46	0.36	0.83	0.88	1.00	0.56	5.40	1.31	0.89	1.13	1.66	1.35	1.35	1.33	0.79	1.53	1.19	1.19	
Q.P.																												
D.PA.P.																												
D.PR.P.																												



Agenzia Interregionale per il fiume Po


Ufficio Operativo di Rovigo

Corso del Popolo 129 - 45100 Rovigo Tel. 0425203111
www.agenziapo.itufficio-ro@agenziapo.it

OGGETTO			
LAVORI DI MANUTENZIONE STRAORDINARIA PER LA MESSA IN SICUREZZA DELLA PIARDA IN COMUNE DI FICAROLO FRA GLI ST. 142-149 - II STRALCIO (CUP B88H25001380001)			
UBICAZIONE			
Via	Località	Comune	Stanti
		FICAROLO	142-149
TAVOLA : STATO DI FATTO - SEZIONE 6			

SCALA
1:150
TAVOLA

SEZIONE F.L. (FINE LAVORI)

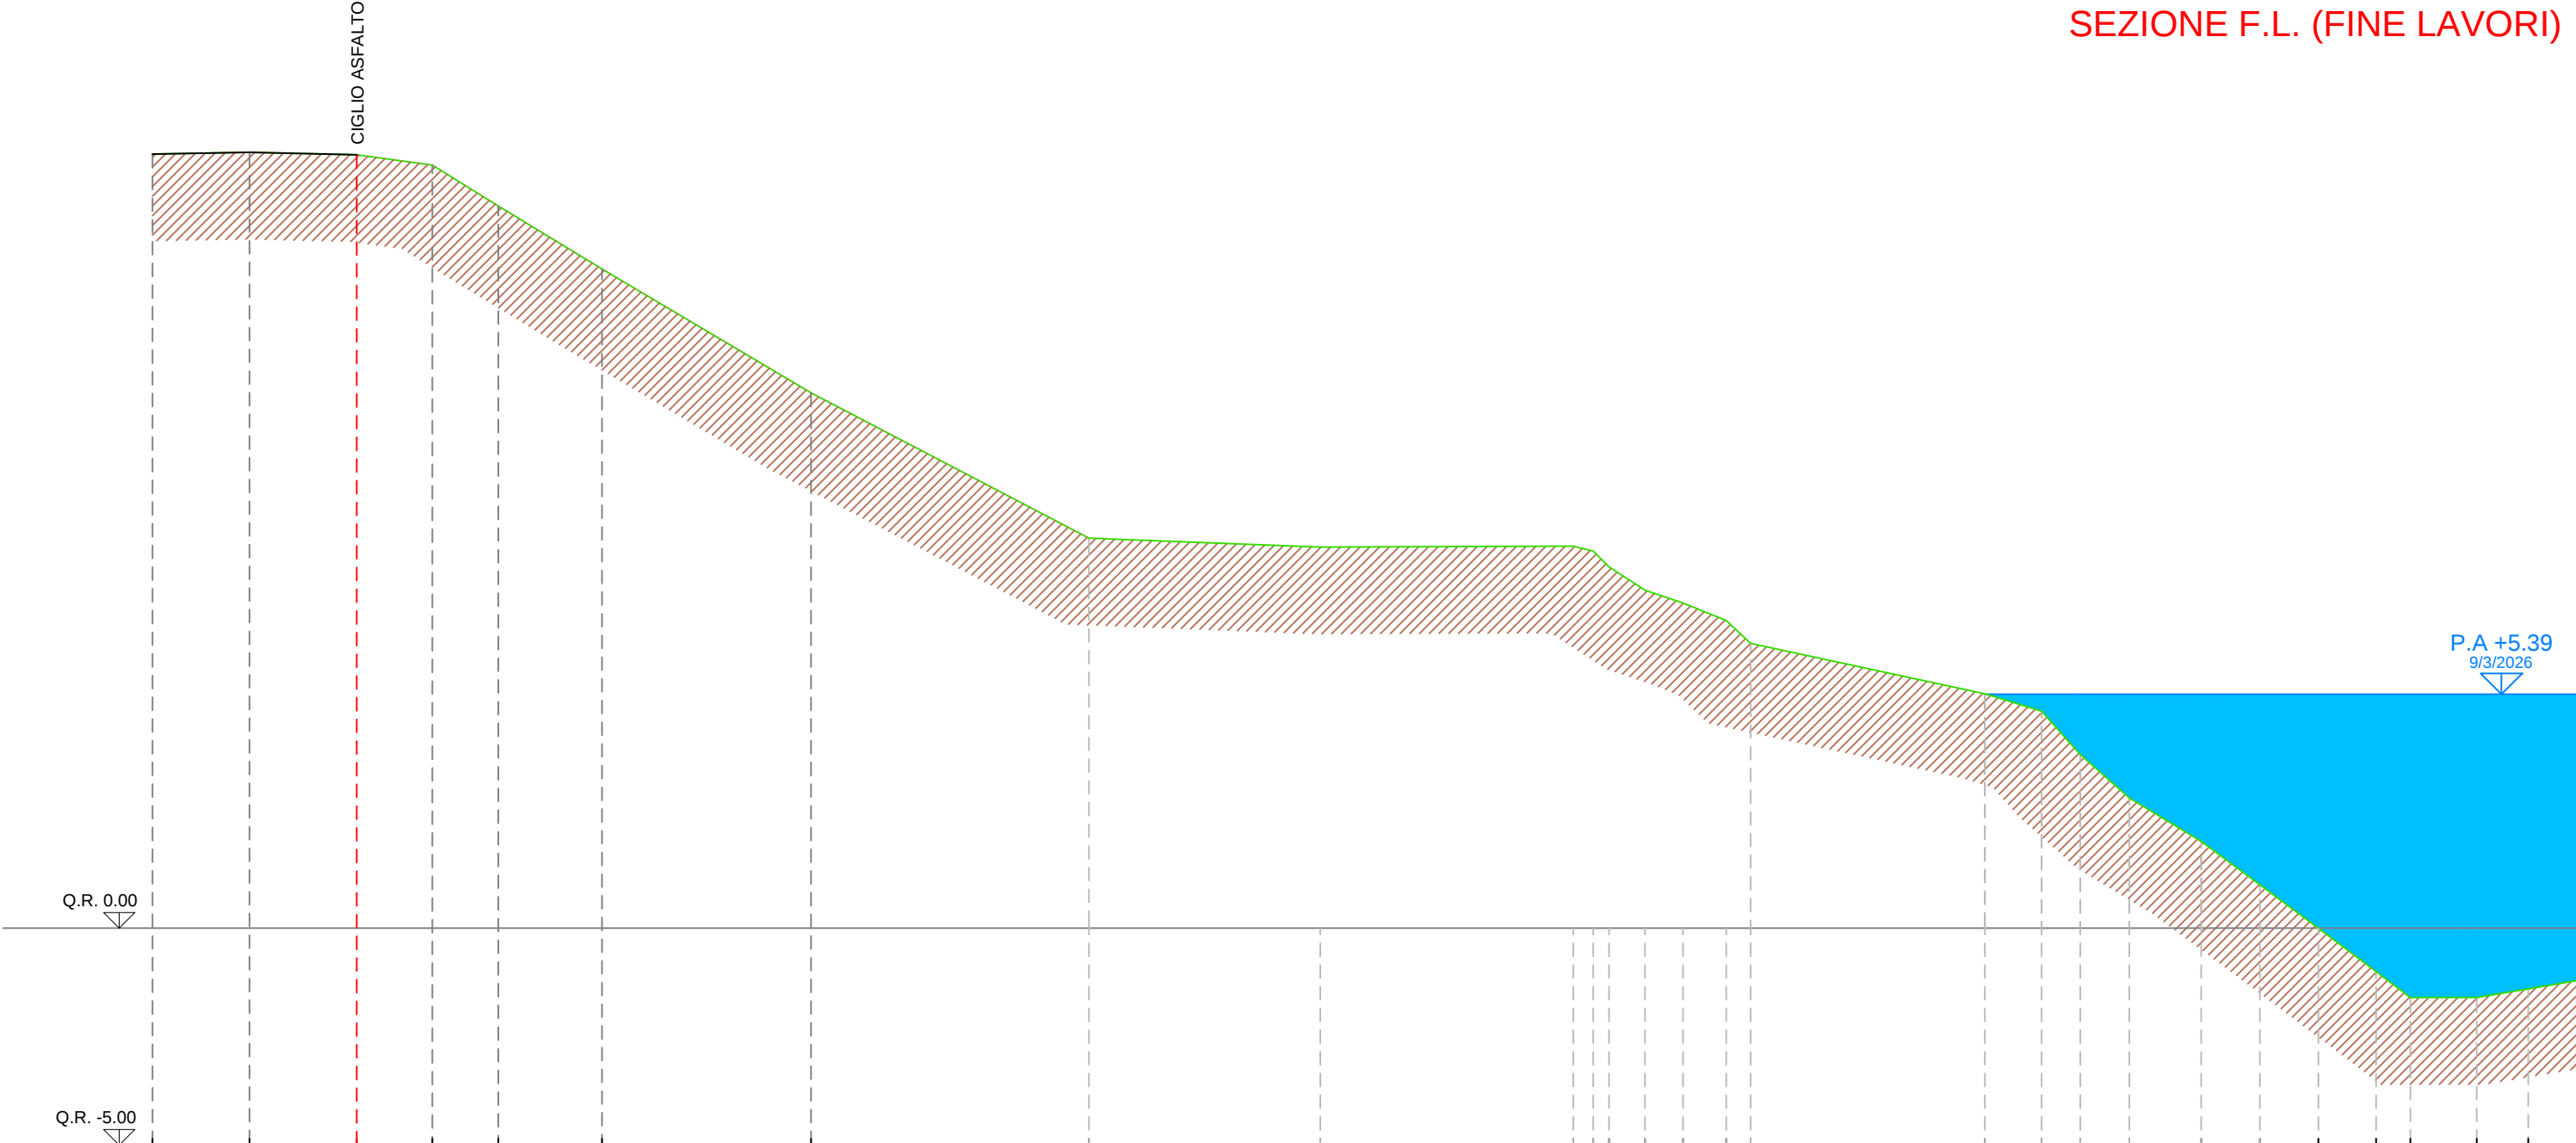

Q.T.	17.84	17.88	17.82	17.59	16.64	15.19	12.34	8.99		8.80	8.69	8.32	7.79	7.49	7.09	6.56		5.40	5.00	4.00	3.00	2.00	1.00	0.00	-1.00	-1.60	-1.60	-1.40	-1.19
D.P.T.	2.23	2.47	1.74	1.52	2.39	4.82	6.41	5.33	5.83	0.46	0.36	0.83	0.88	1.00	0.56	5.40	1.31	0.89	1.13	1.66	1.35	1.35	1.33	0.79	1.53	1.19	1.19		
Q.P.																													
D.PA.P.																													
D.PR.P.																													




Agenzia Interregionale per il fiume Po

Ufficio Operativo di Rovigo

Corso del Popolo 129 - 45100 Rovigo Tel. 0425203111
www.agenziapo.itufficio-ro@agenziapo.it

OGGETTO			
LAVORI DI MANUTENZIONE STRAORDINARIA PER LA MESSA IN SICUREZZA DELLA PIARDA IN COMUNE DI FICAROLO FRA GLI ST. 142-149 - II STRALCIO (CUP B88H25001380001)			
UBICAZIONE			
Via	Località	Comune	Stanti
		FICAROLO	142-149
TAVOLA : STATO DI FATTO - SEZIONE F.L. (FINE LAVORI)			

SCALA
1:150
TAVOLA

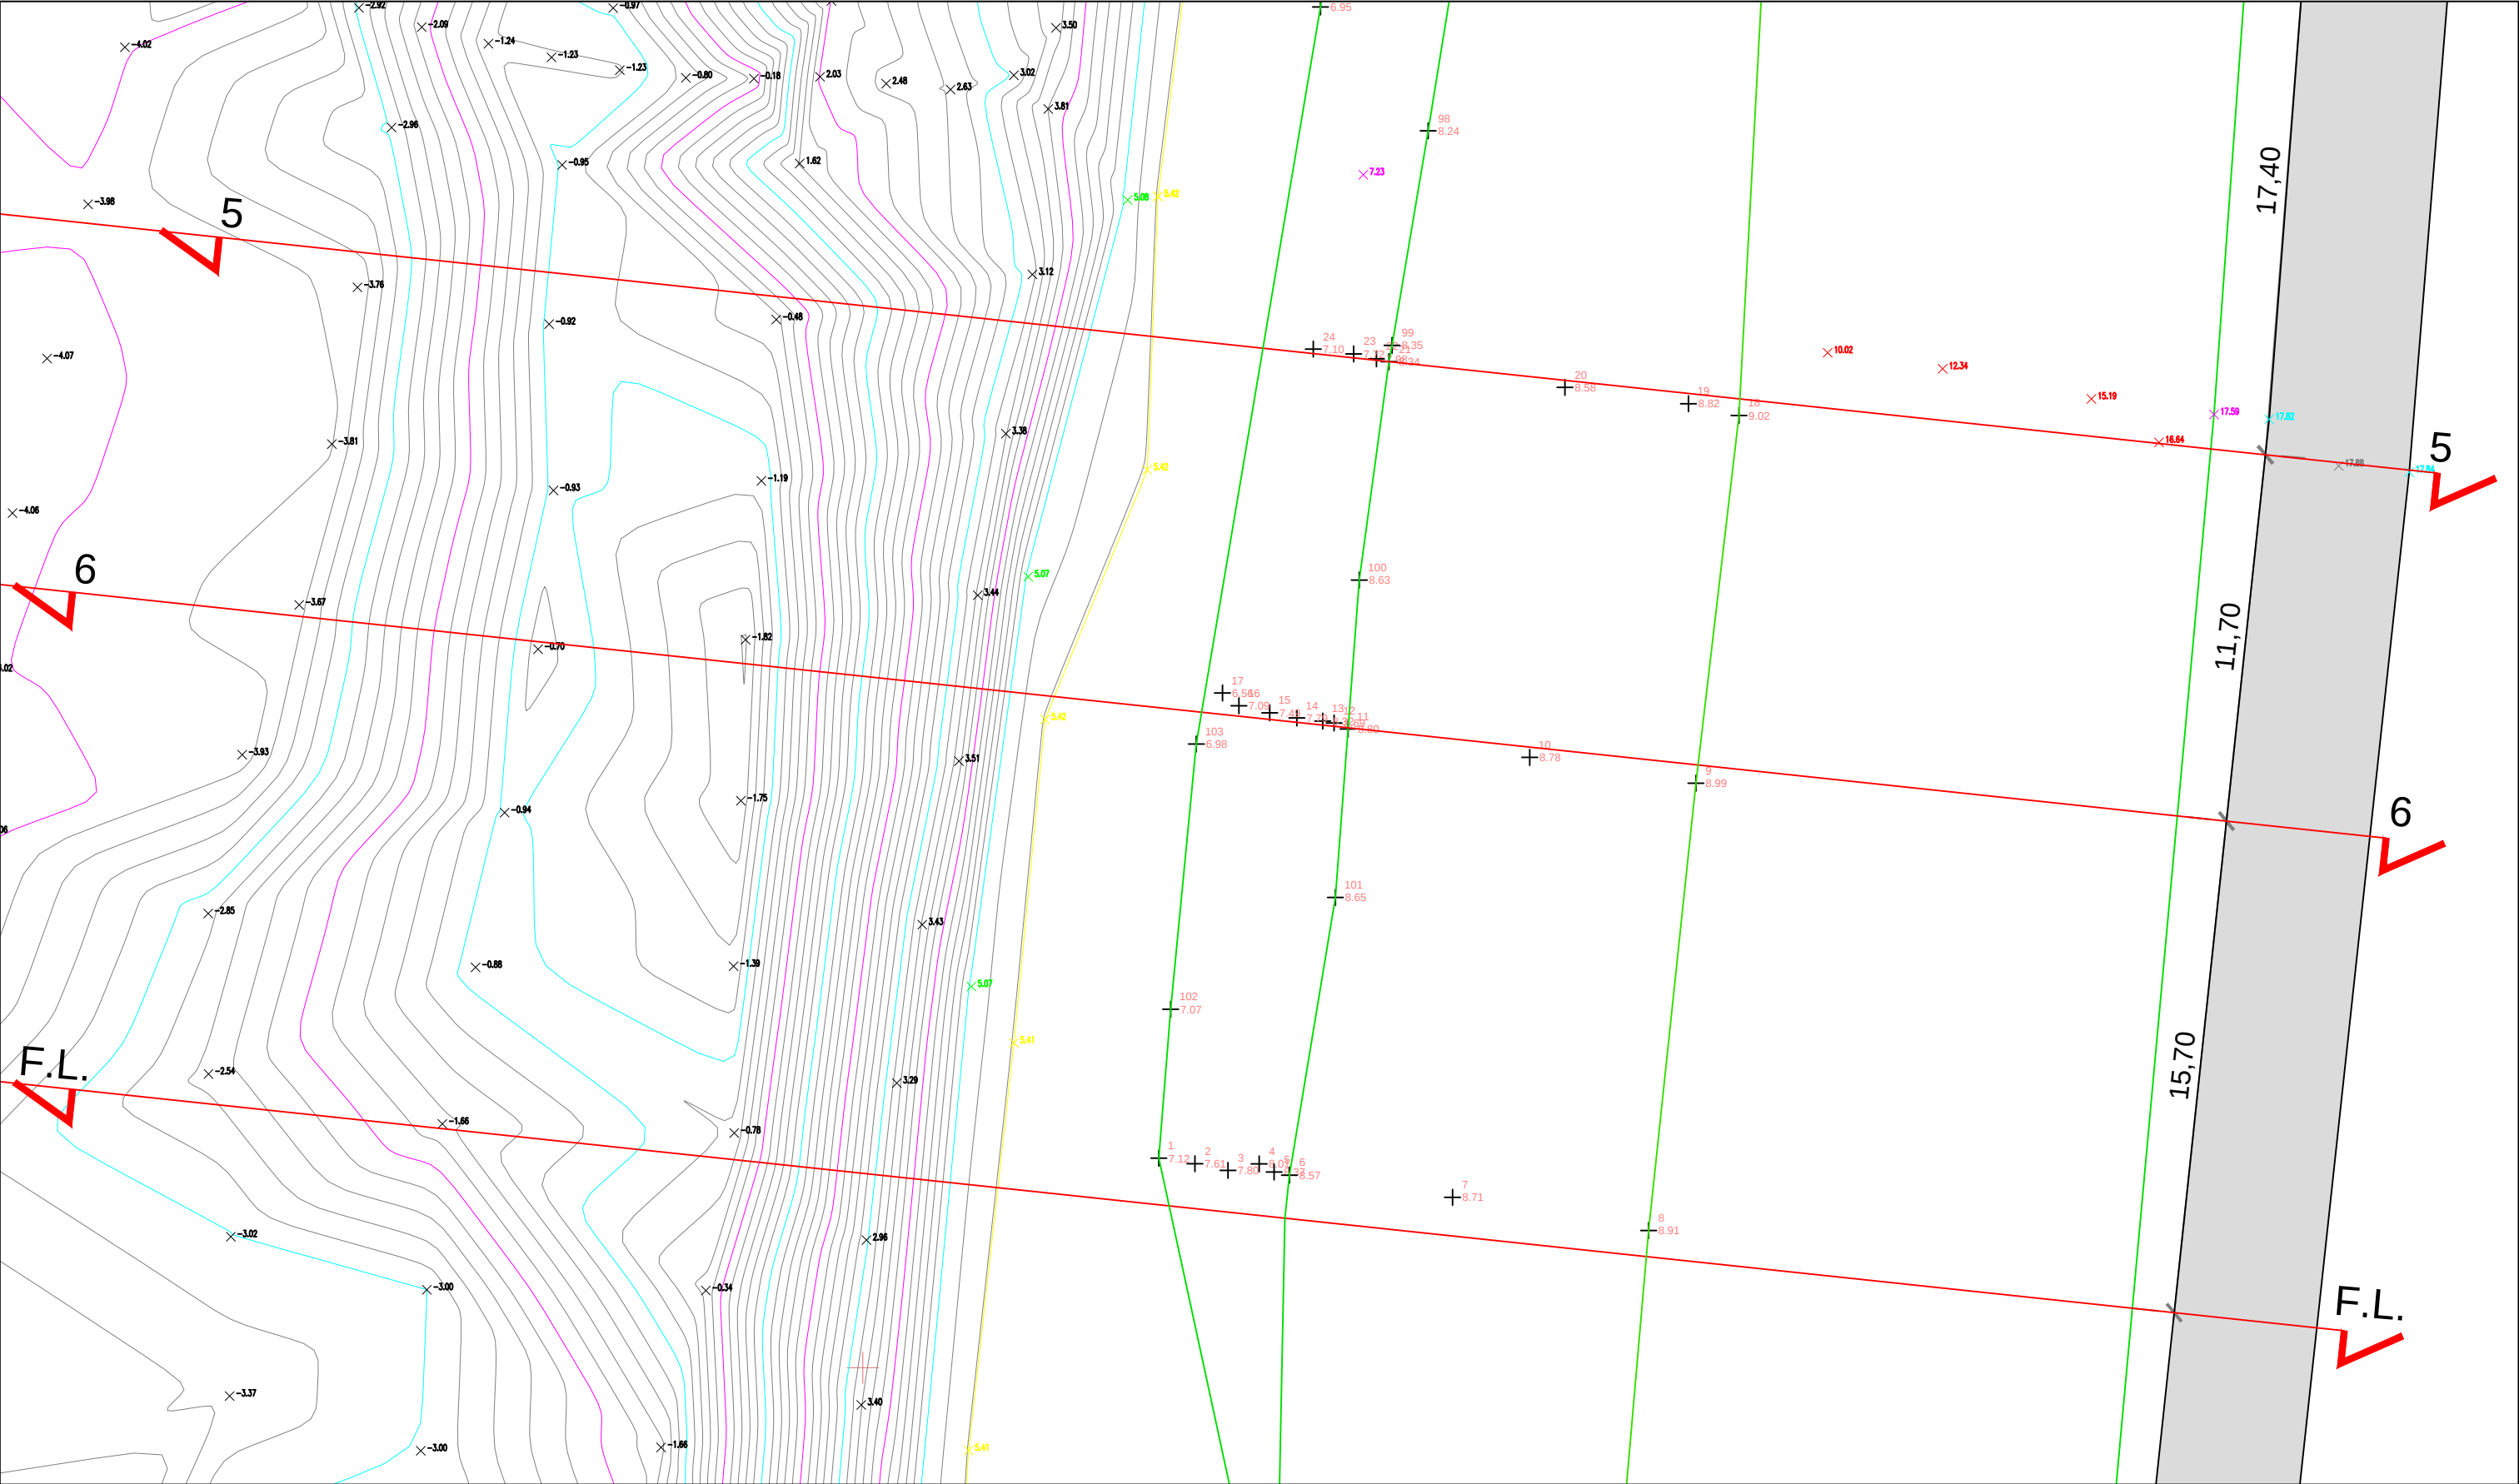



AIPO
Agenzia Interregionale per il fiume Po

Ufficio Operativo di Rovigo

Corso del Popolo 129 - 45100 Rovigo Tel. 0425203111
www.agenziapo.itufficio-ro@agenziapo.it

OGGETTO			
LAVORI DI MANUTENZIONE STRAORDINARIA PER LA MESSA IN SICUREZZA DELLA PIARDA IN COMUNE DI FICAROLO FRA GLI ST. 142-149 - II STRALCIO (CUP B88H25001380001)			
UBICAZIONE			
Via	Località	Comune	Stanti
		FICAROLO	142-149
TAVOLA : STATO DI FATTO - PLANIMETRIA DI DETTAGLIO			

SCALA
1:200
TAVOLA