

**LAVORI DI MANUTENZIONE STRAORDINARIA PER LA MESSA IN SICUREZZA DELLA
PIARDA IN COMUNE DI FICAROLO FRA GLI ST. 142-149 – II STRALCIO**

Importo complessivo € 250.000,00

ELABORATI GRAFICI : PROGETTO

- PLANIMETRIA DI DETTAGLIO scala 1:500
- PLANIMETRIA DI DETTAGLIO scala 1:200
- SEZIONI scala 1:150
- SEZIONE TIPO

Allegato

5

PROGETTISTI


Istruttore Tecnico
Dott. Arch. Andrea Spinardi



Istruttore Idraulico
Per. Agr. Luca Bologna



RUP e Progettista
E.Q. Geom. Angelo di Ponzio

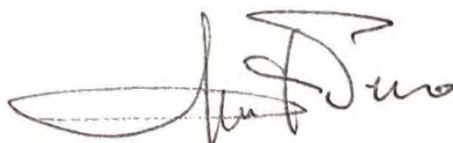


CLASSIFICA
RO-E-1450


PROGETTO
N° 1627 DEL 08/04/2026

CUP
B88H25001380001

Aggiornamenti

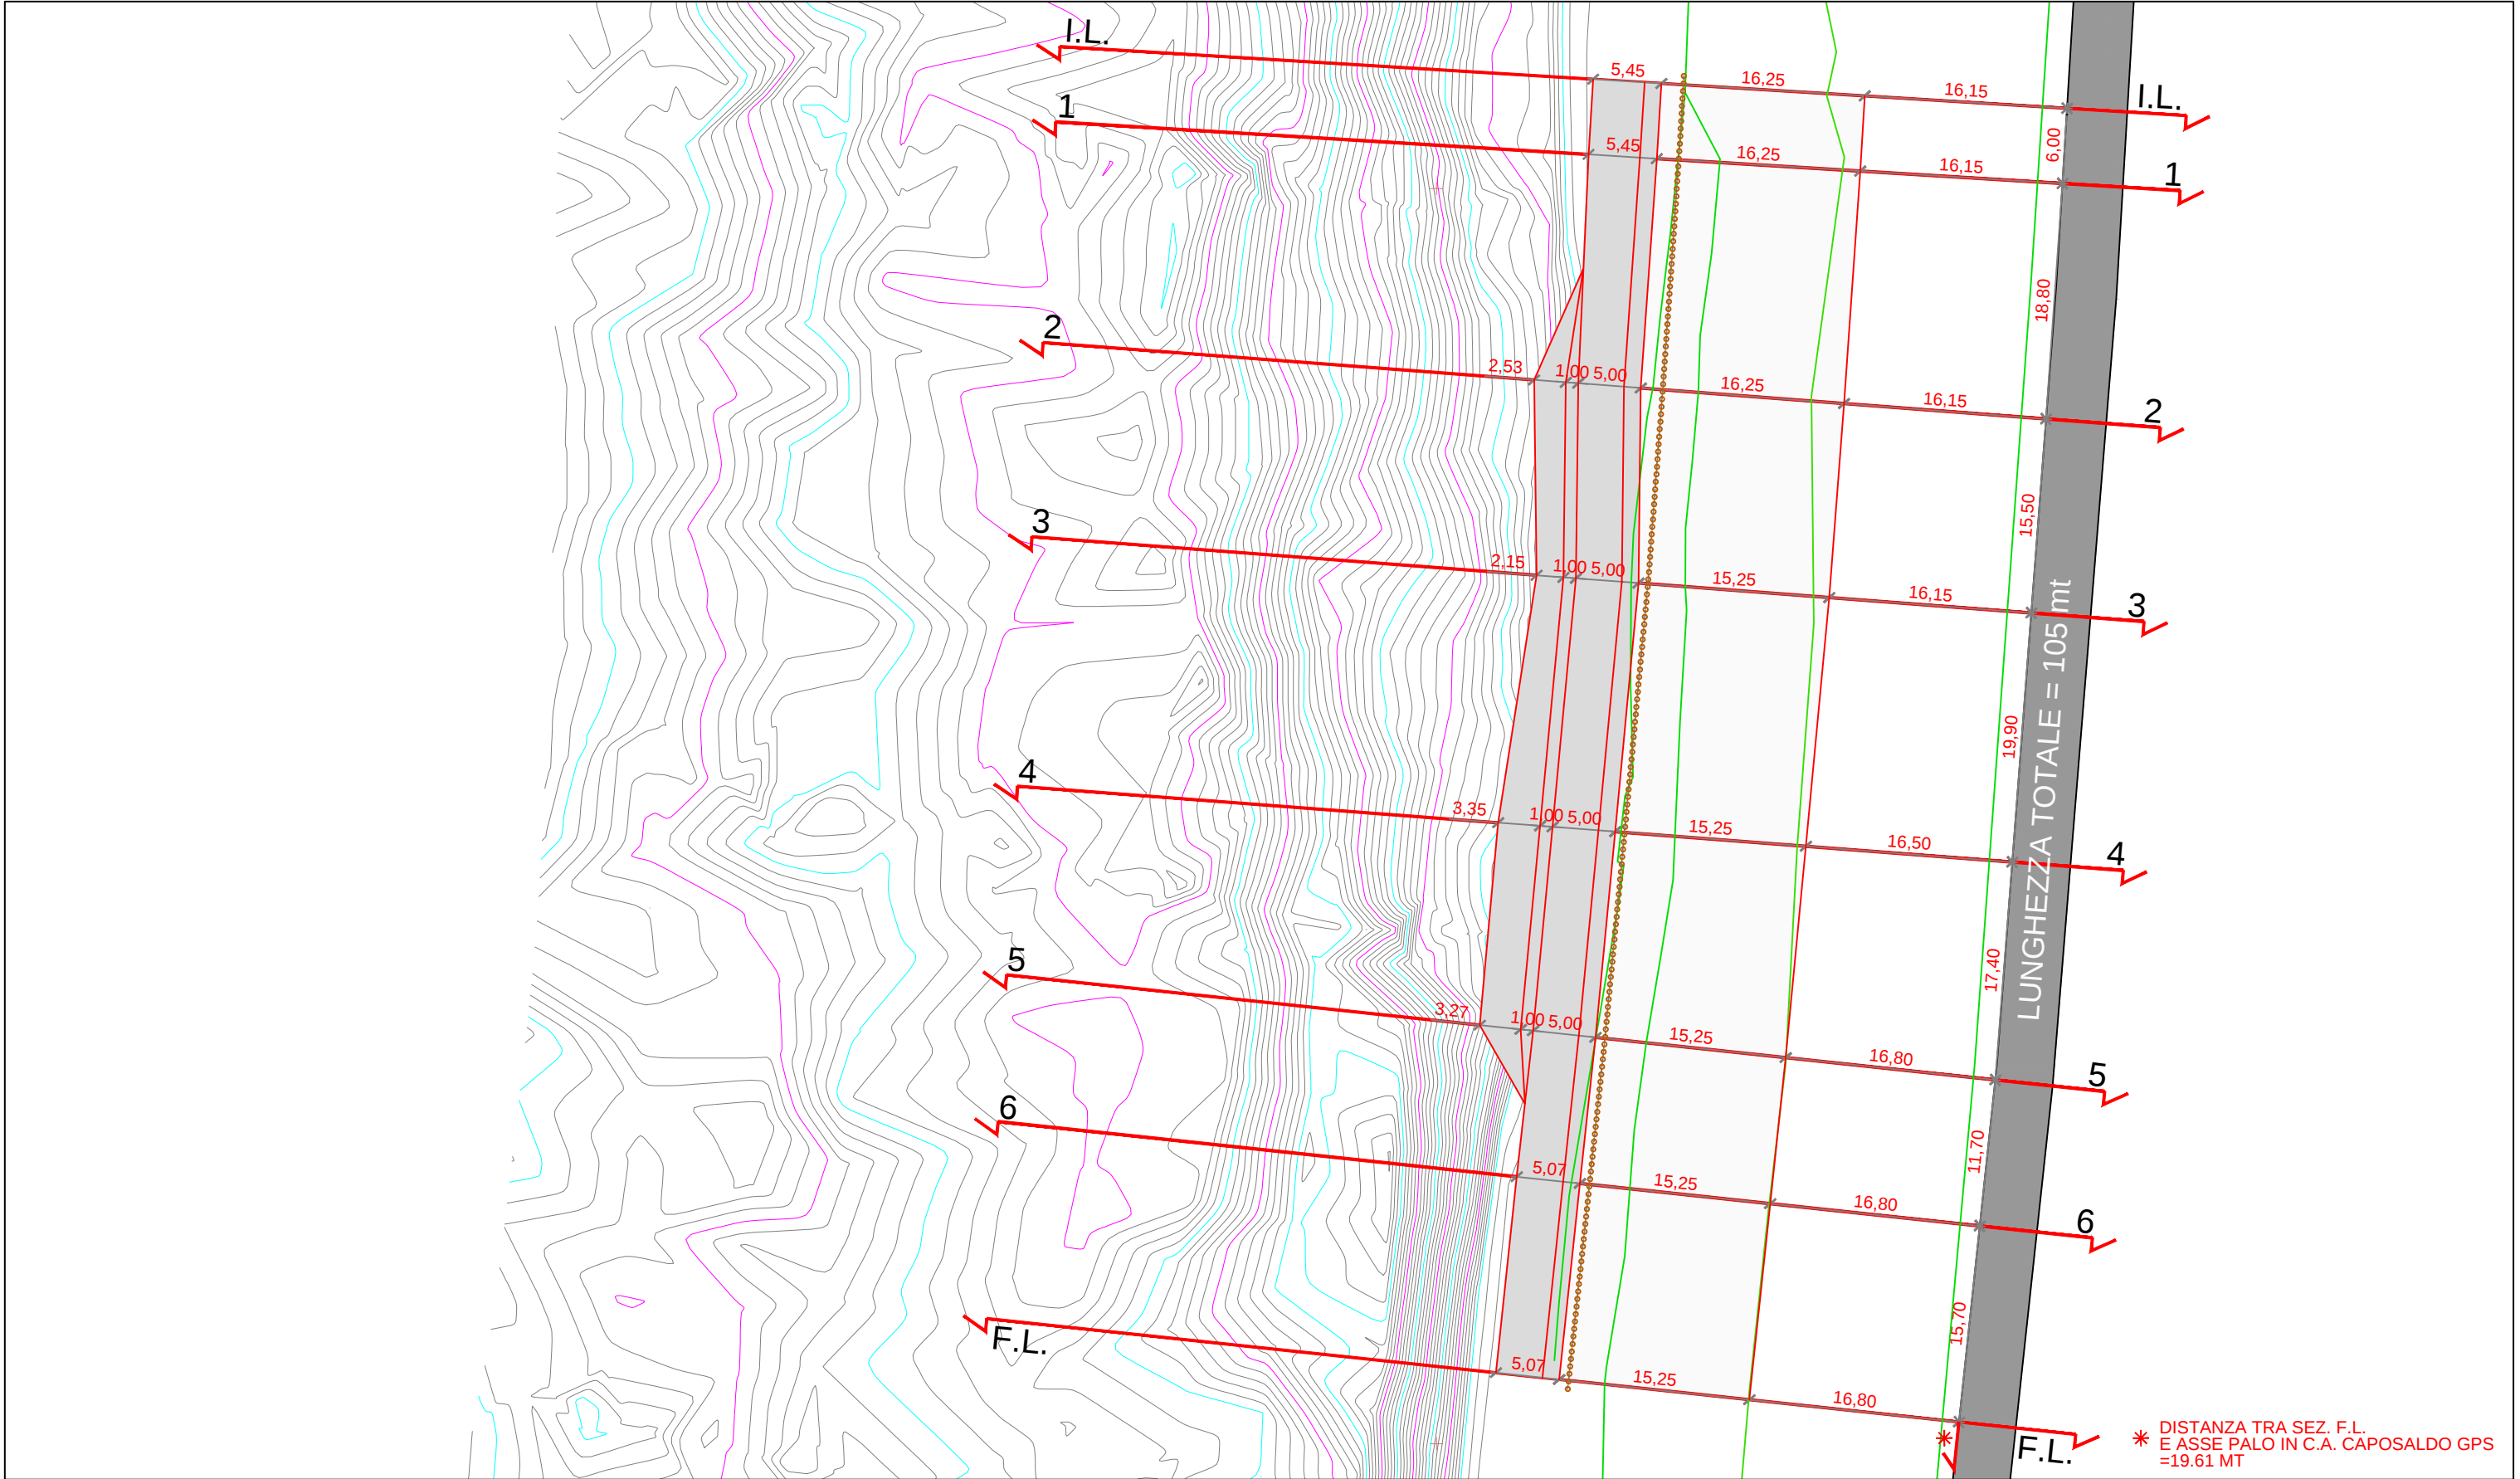

 AIPO Agenzia Interregionale per il fiume Po Ufficio Operativo di Rovigo Corso del Popolo 129 - 45100 Rovigo Tel. 0425203111 www.agenziapo.itufficio-ro@agenziapo.it	OGGETTO				SCALA
	LAVORI DI MANUTENZIONE STRAORDINARIA PER LA MESSA IN SICUREZZA DELLA PIARDA IN COMUNE DI FICAROLO FRA GLI ST. 142-149 - II STRALCIO (CUP B88H25001380001)				1:500
	UBICAZIONE				TAVOLA
	Via	Località	Comune	Stanti	
TAVOLA : PROGETTO - PLANIMETRIA DI DETTAGLIO					

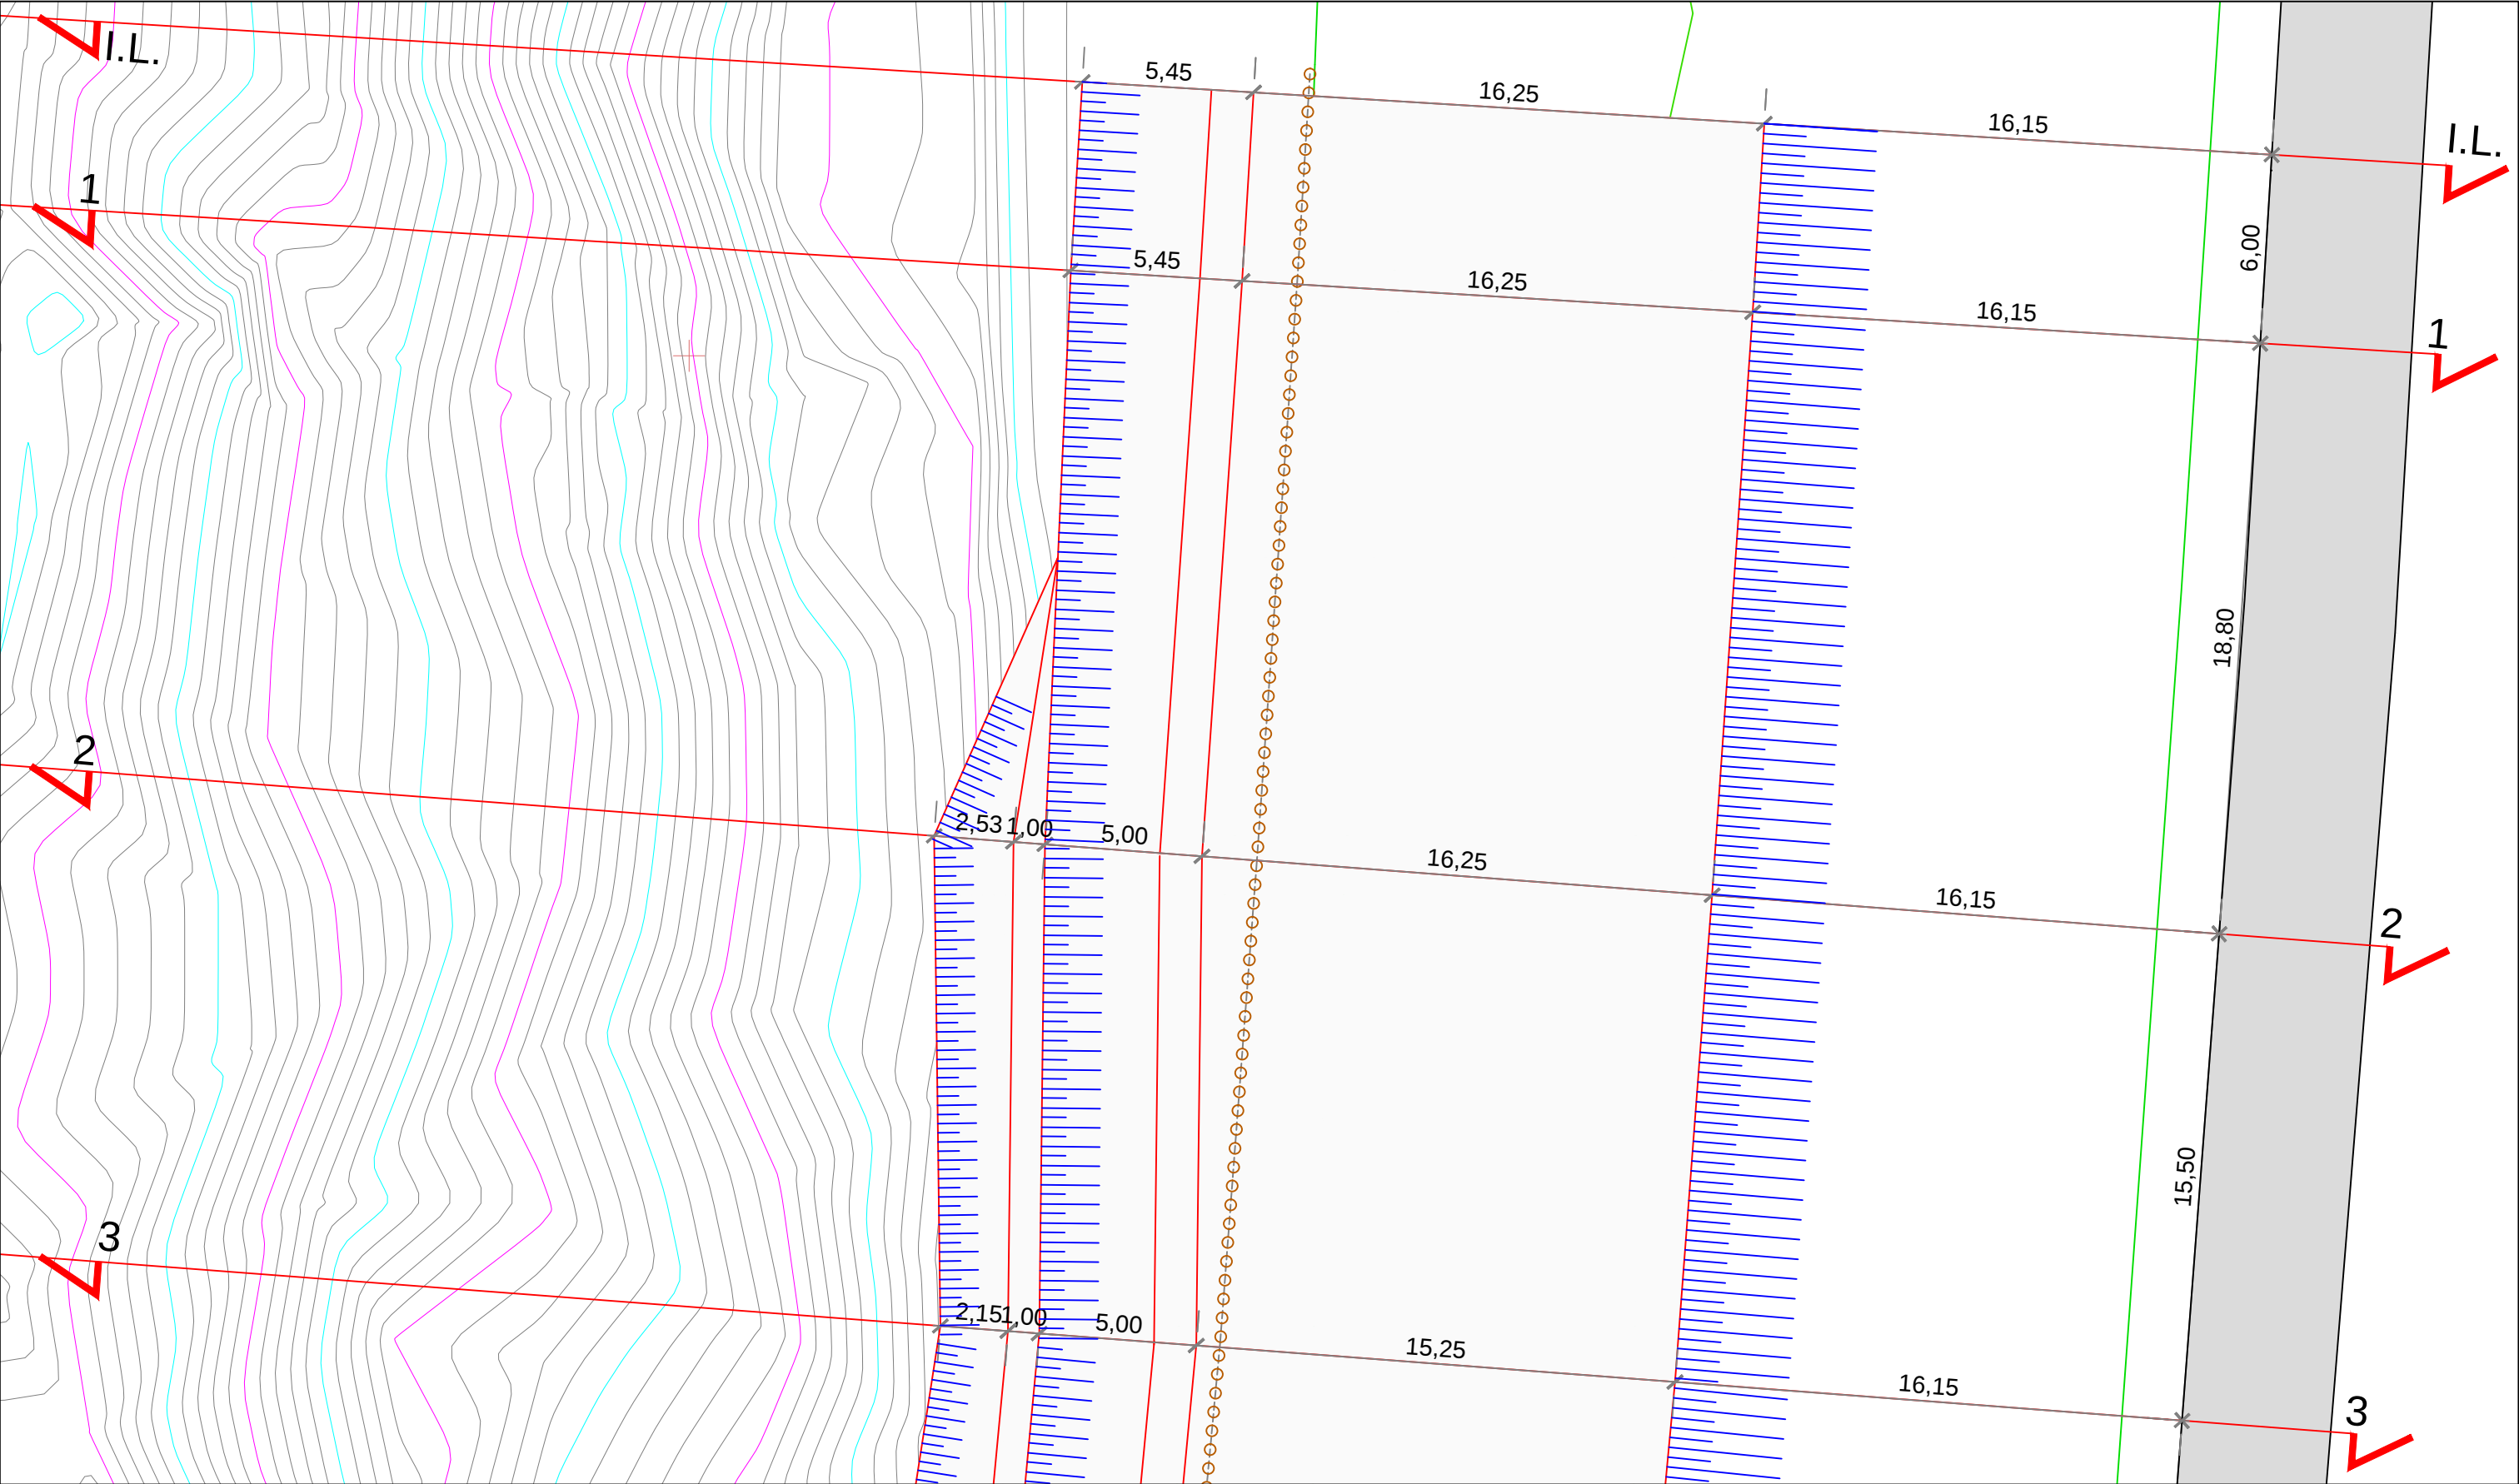




AIPO
Agenzia Interregionale per il fiume Po

Ufficio Operativo di Rovigo
Corso del Popolo 129 - 45100 Rovigo Tel. 0425203111
www.agenziapo.itufficio-ro@agenziapo.it

OGGETTO			
LAVORI DI MANUTENZIONE STRAORDINARIA PER LA MESSA IN SICUREZZA DELLA PIARDA IN COMUNE DI FICAROLO FRA GLI ST. 142-149 - II STRALCIO (CUP B88H25001380001)			
UBICAZIONE			
Via	Località	Comune	Stanti
		FICAROLO	142-149
TAVOLA : STATO DI FATTO - PLANIMETRIA DI DETTAGLIO			

SCALA
1:200
TAVOLA

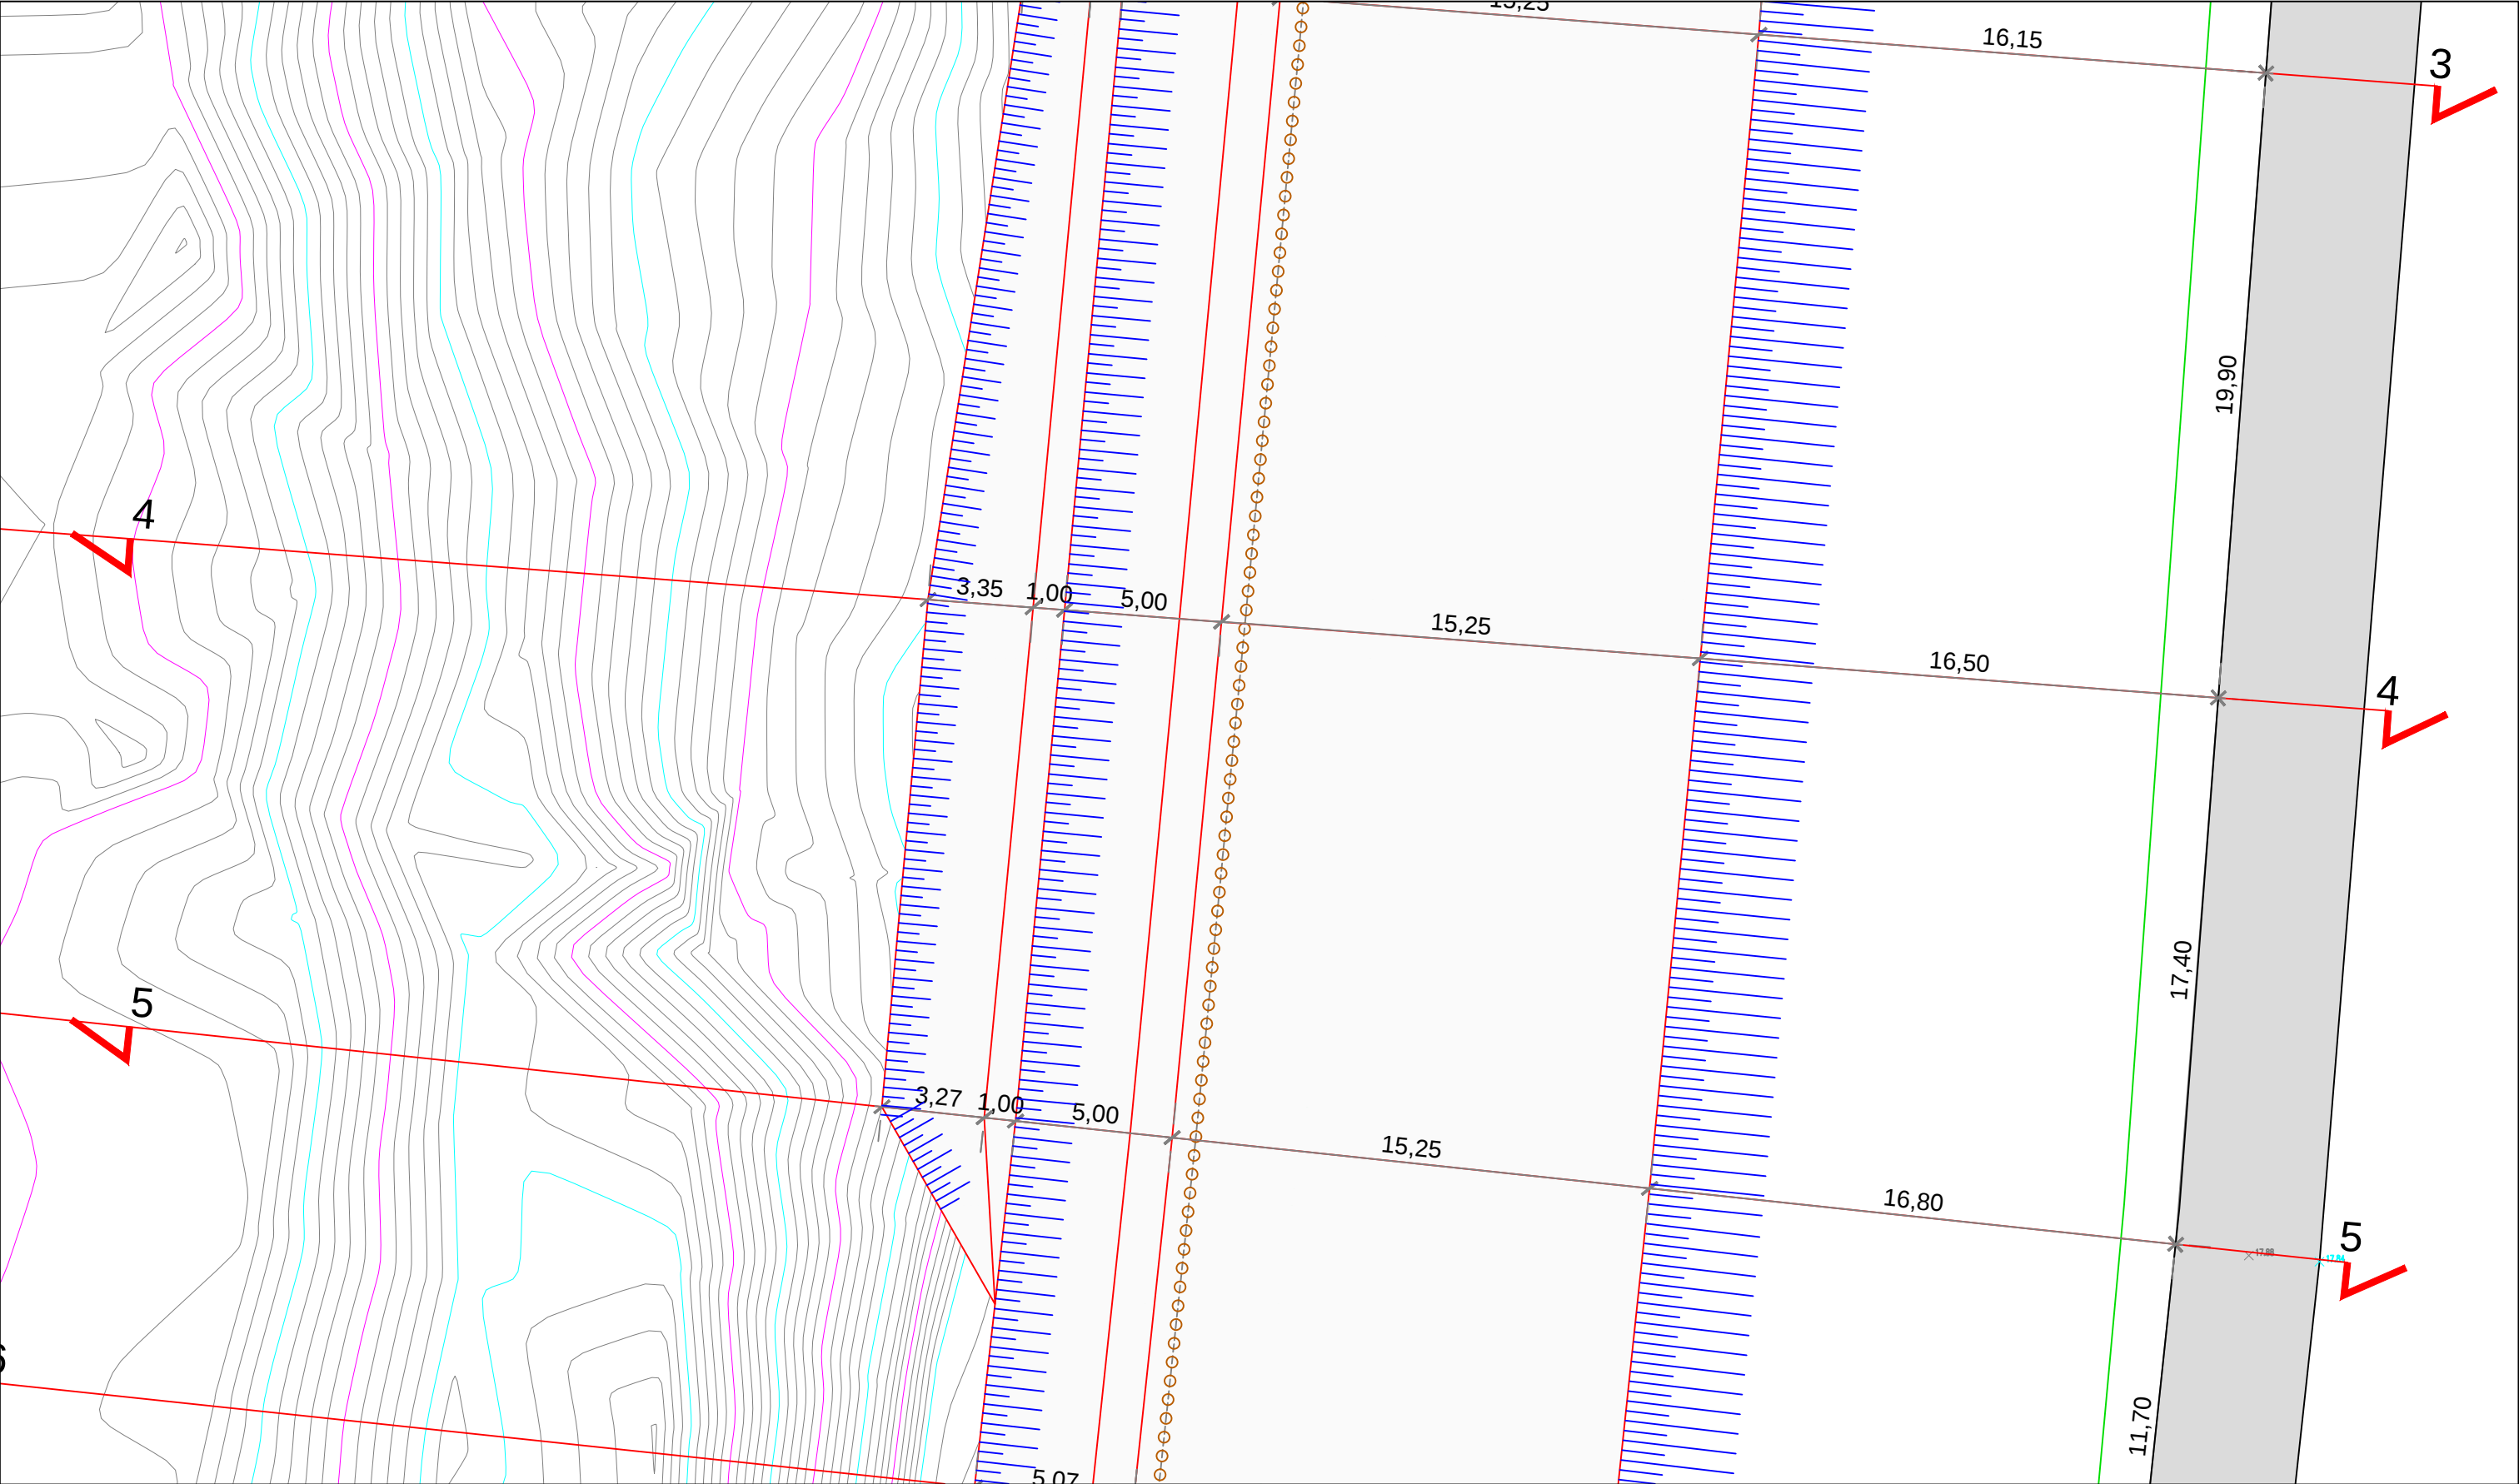




AIPO
Agenzia Interregionale per il fiume Po

Ufficio Operativo di Rovigo
Corso del Popolo 129 - 45100 Rovigo Tel. 0425203111
www.agenziapo.itufficio-ro@agenziapo.it

OGGETTO			
LAVORI DI MANUTENZIONE STRAORDINARIA PER LA MESSA IN SICUREZZA DELLA PIARDA IN COMUNE DI FICAROLO FRA GLI ST. 142-149 - II STRALCIO (CUP B88H25001380001)			
UBICAZIONE			
Via	Località	Comune	Stanti
		FICAROLO	142-149
TAVOLA : STATO DI FATTO - PLANIMETRIA DI DETTAGLIO			

SCALA
1:200
TAVOLA

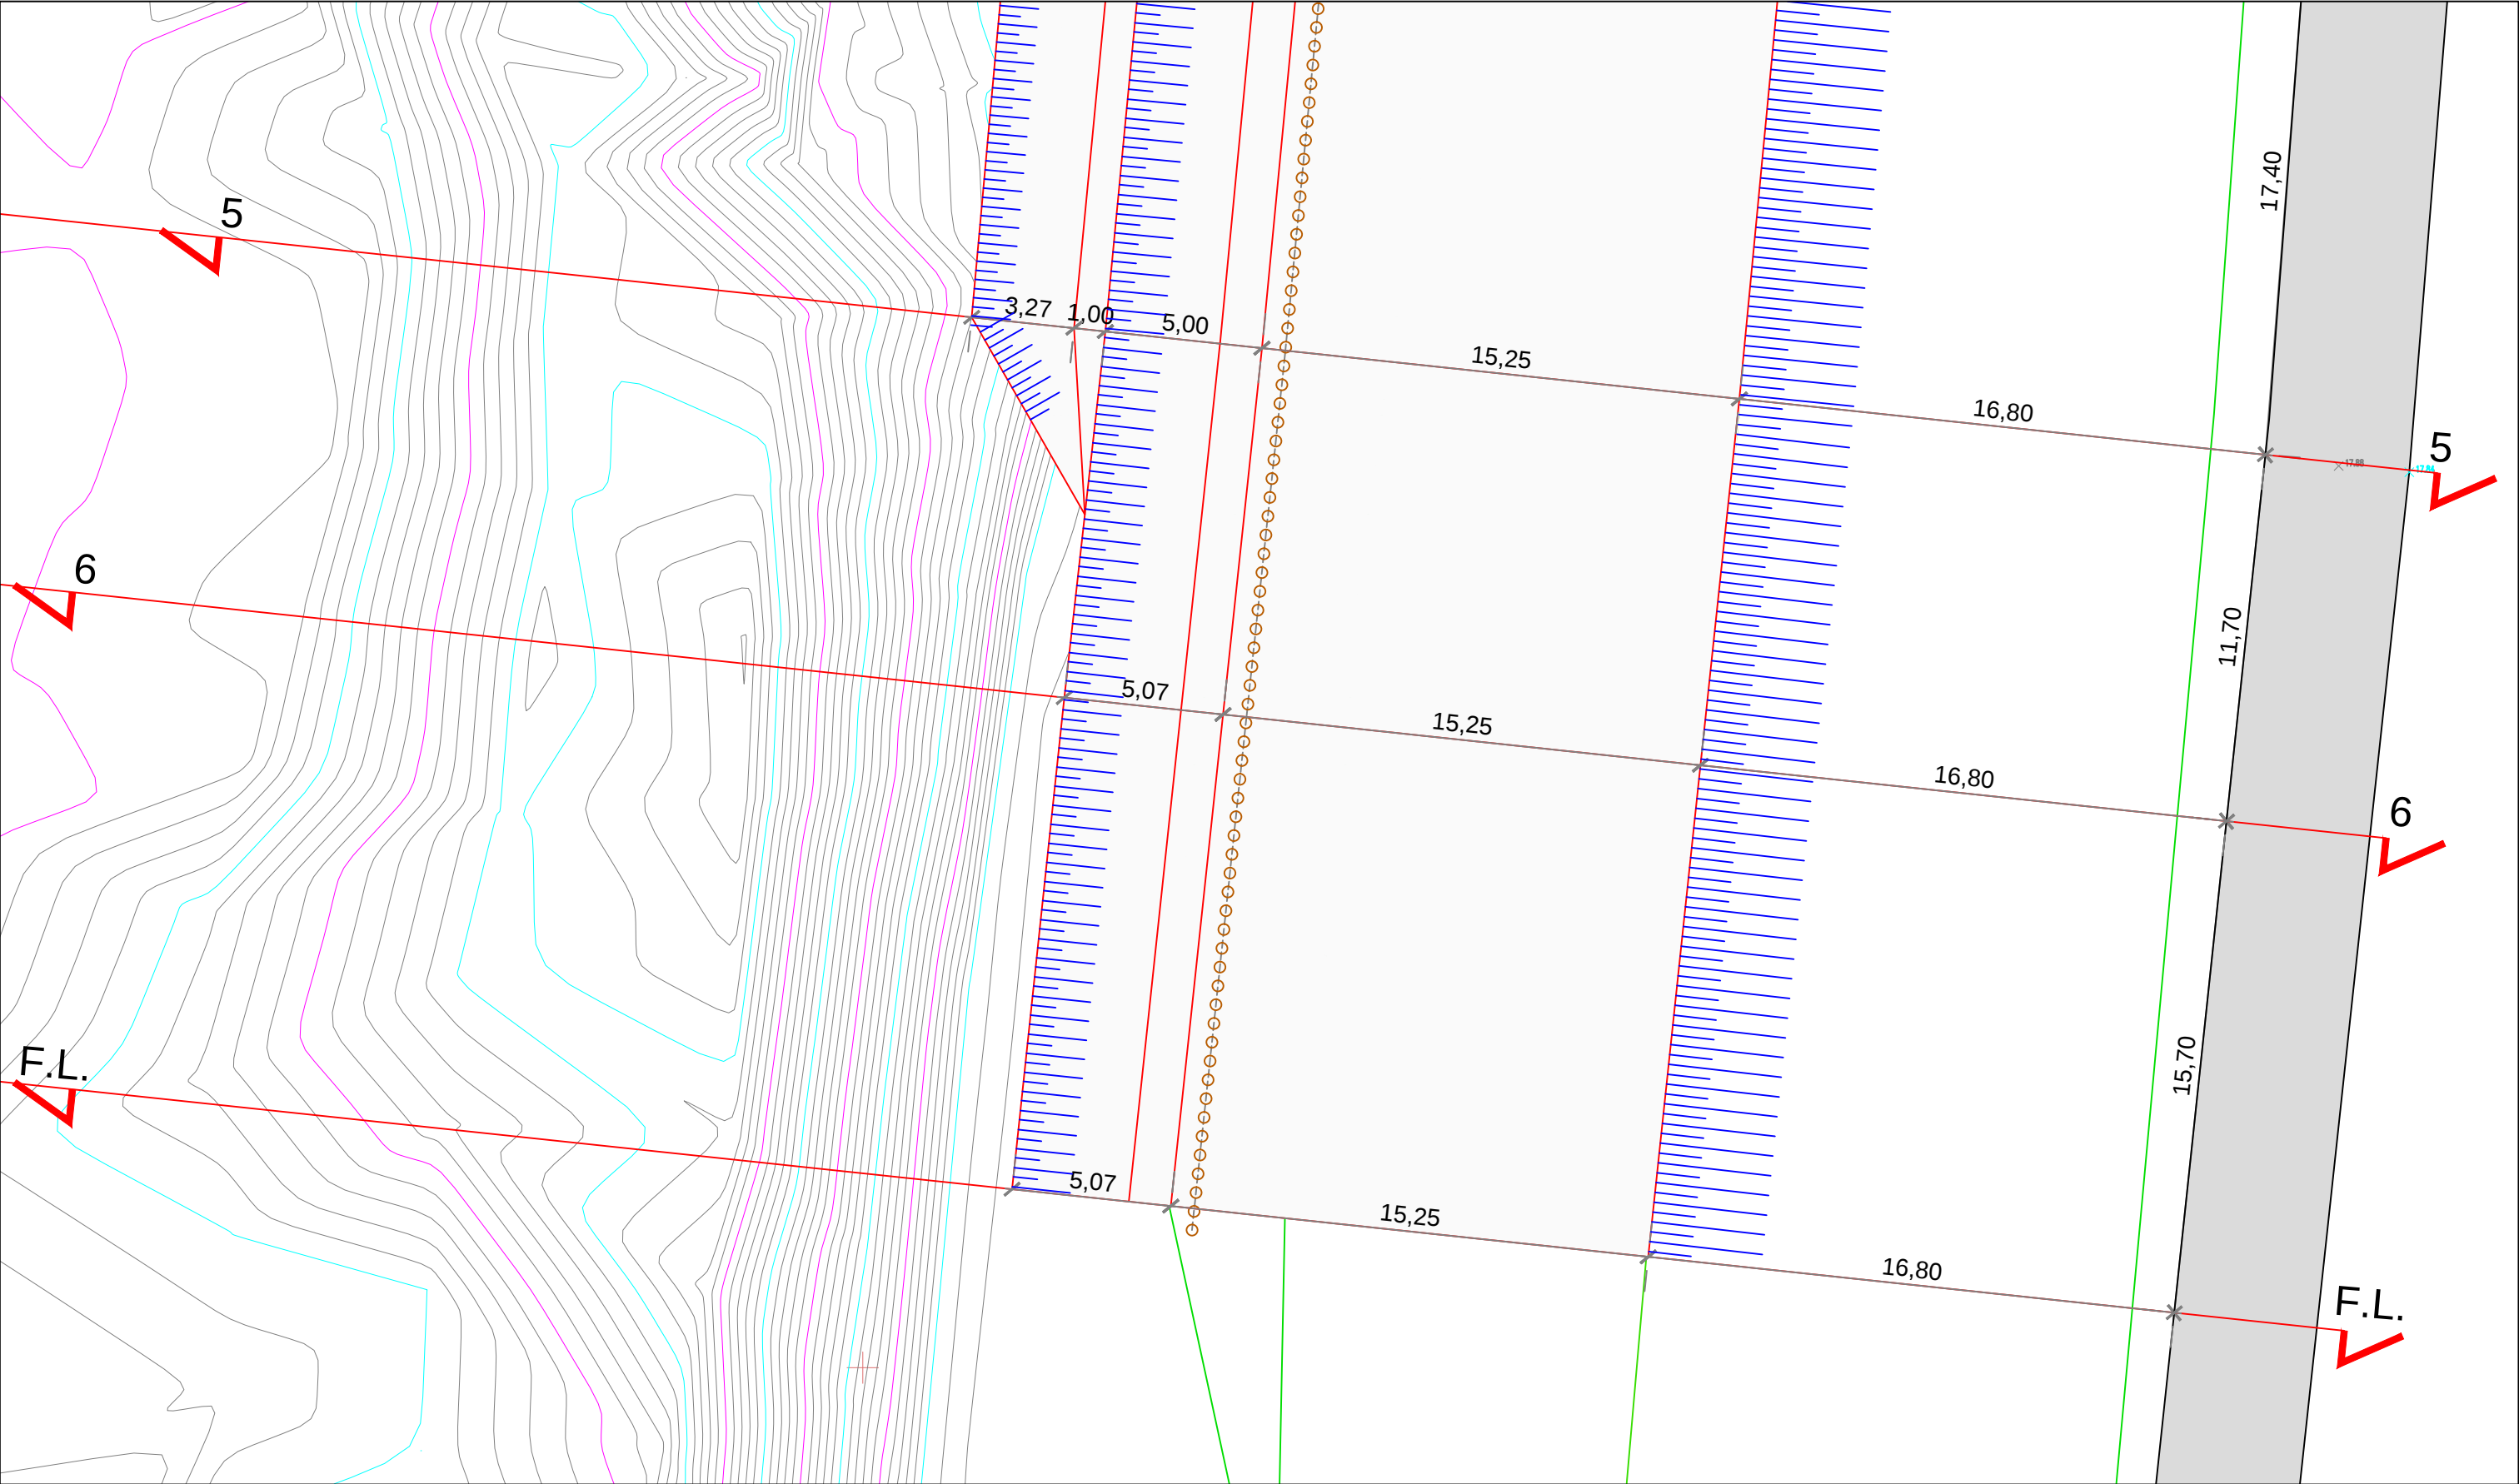


Ufficio Operativo di Rovigo

Corso del Popolo 129 - 45100 Rovigo Tel. 0425203111
www.agenziapo.itufficio-ro@agenziapo.it

OGGETTO			
LAVORI DI MANUTENZIONE STRAORDINARIA PER LA MESSA IN SICUREZZA DELLA PIARDA IN COMUNE DI FICAROLO FRA GLI ST. 142-149 - II STRALCIO (CUP B88H25001380001)			
UBICAZIONE			
Via	Località	Comune	Stanti
		FICAROLO	142-149
TAVOLA : STATO DI FATTO - PLANIMETRIA DI DETTAGLIO			

SCALA
1:200
TAVOLA

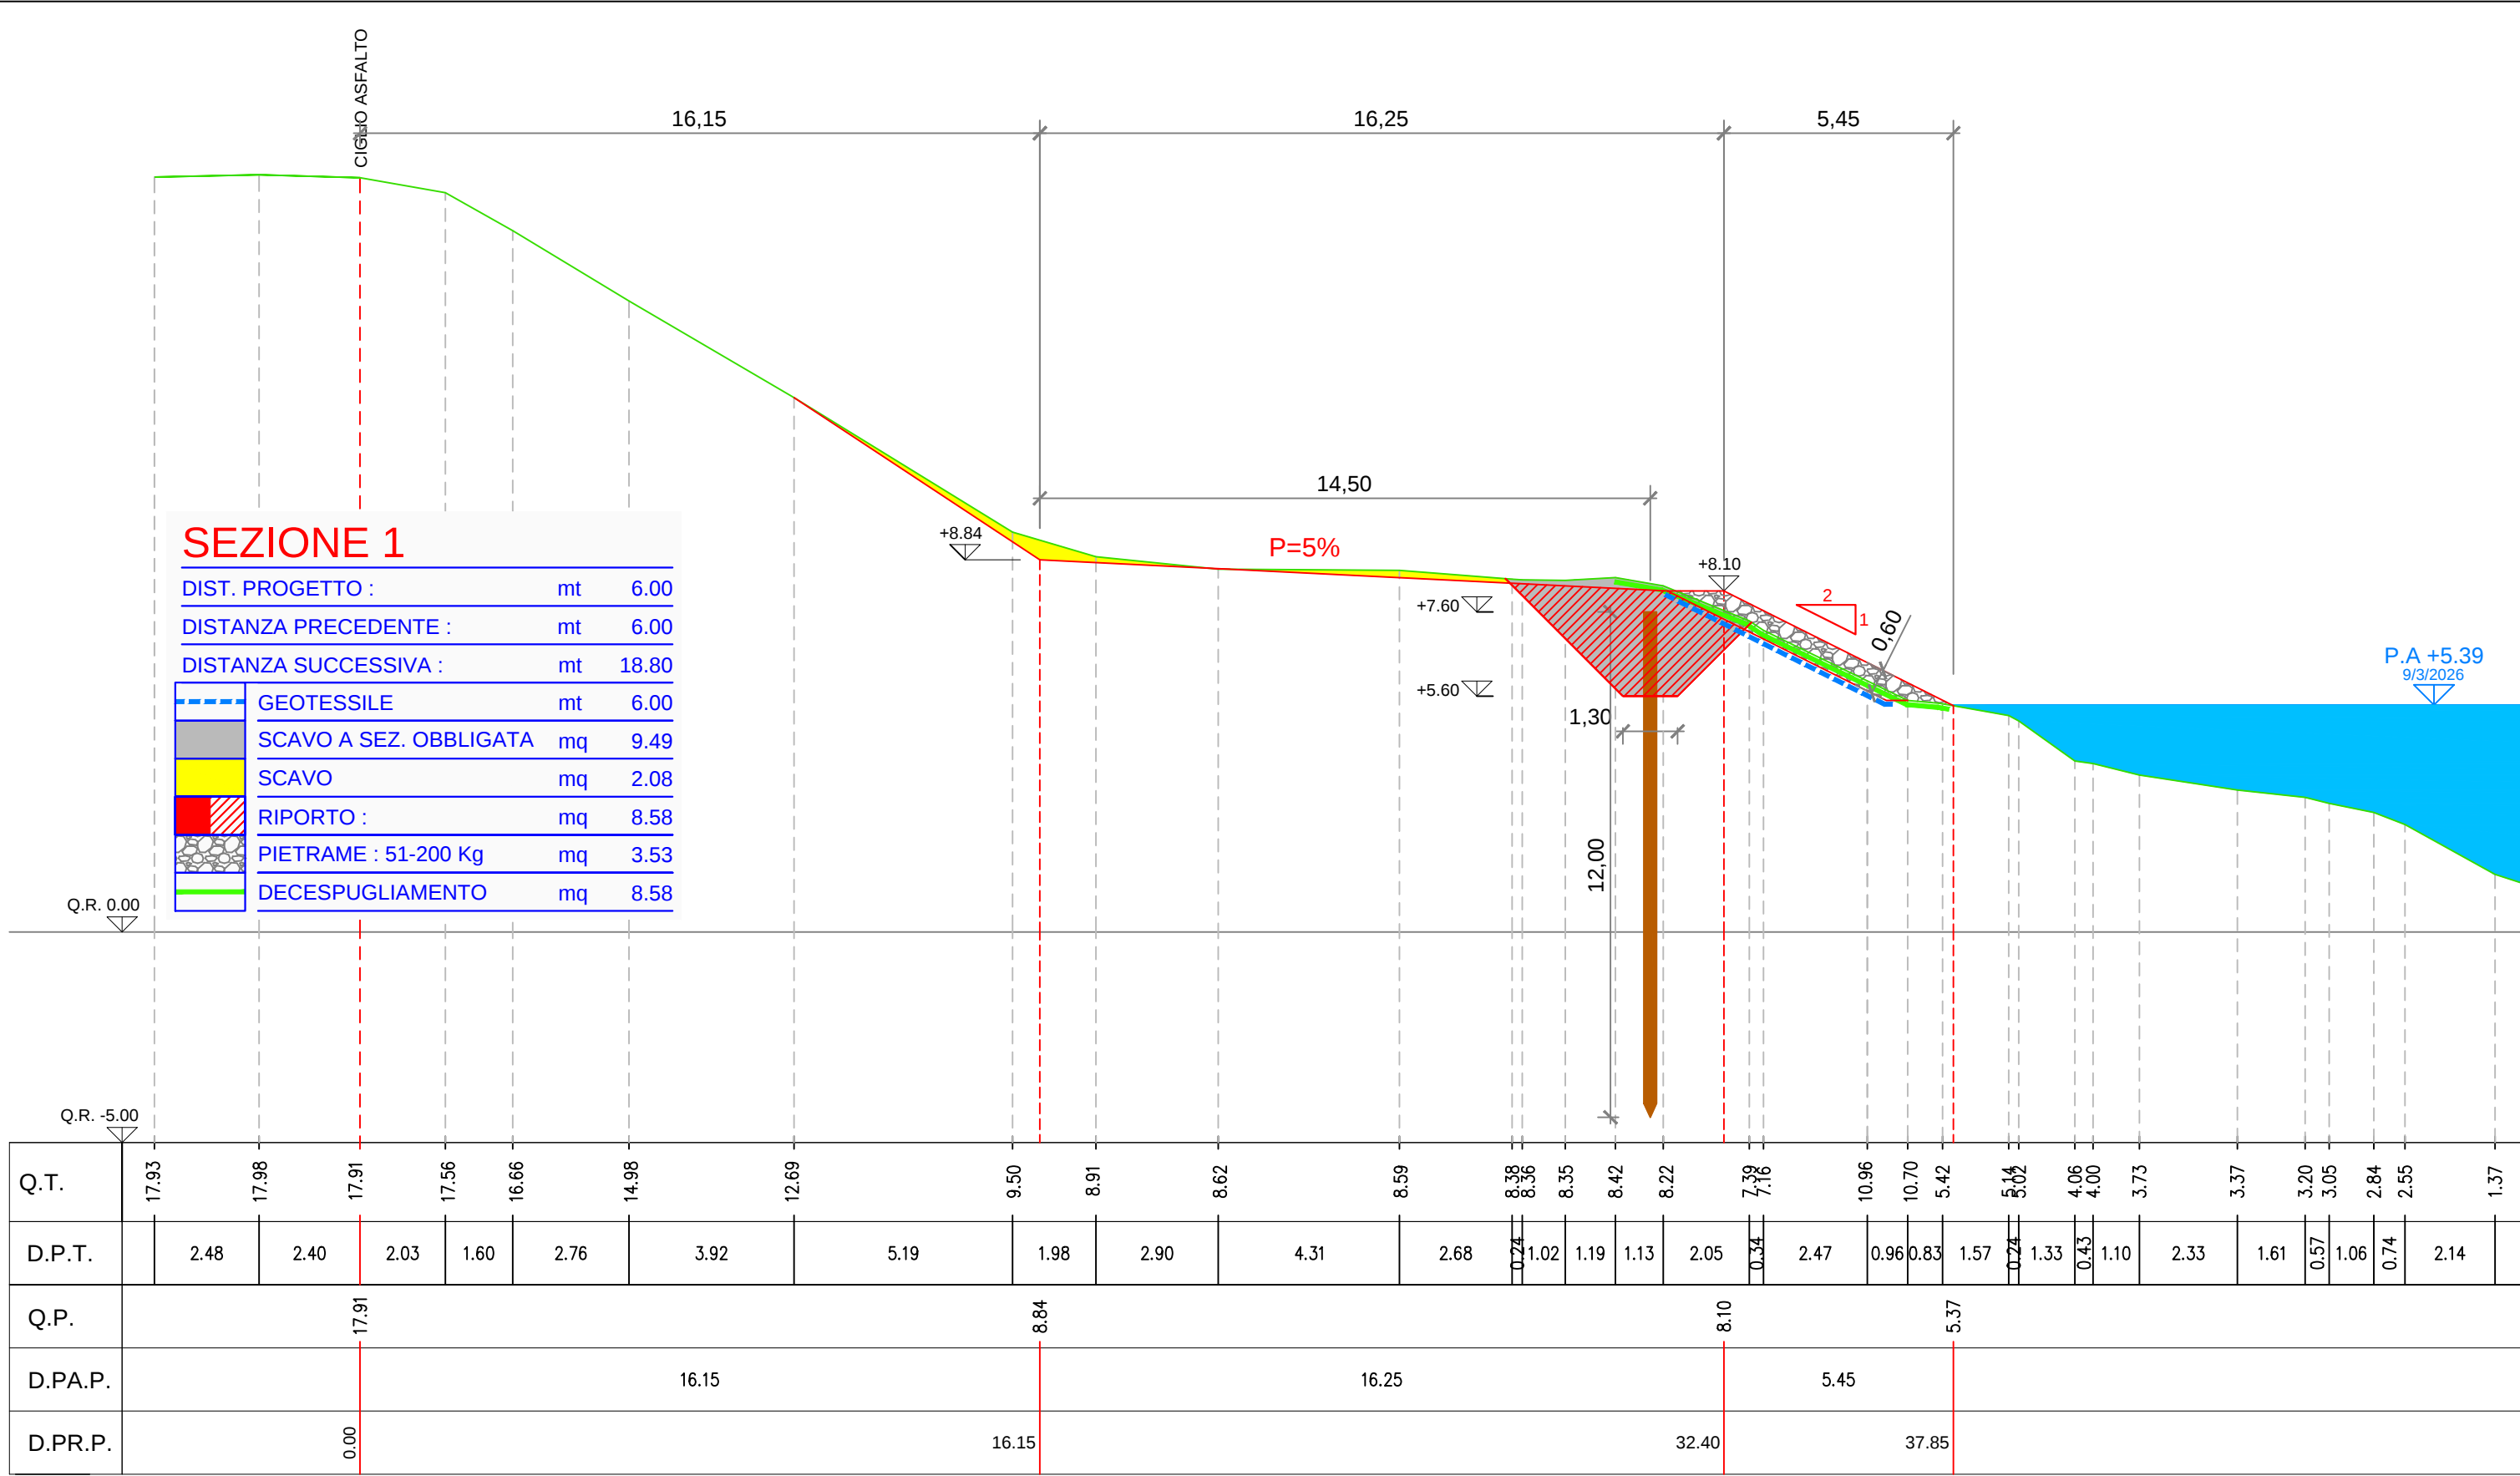




AIPO
Agenzia Interregionale per il fiume Po

Ufficio Operativo di Rovigo
Corso del Popolo 129 - 45100 Rovigo Tel. 0425203111
www.agenziapo.itufficio-ro@agenziapo.it

OGGETTO			
LAVORI DI MANUTENZIONE STRAORDINARIA PER LA MESSA IN SICUREZZA DELLA PIARDA IN COMUNE DI FICAROLO FRA GLI ST. 142-149 - II STRALCIO (CUP B88H25001380001)			
UBICAZIONE			
Via	Località	Comune	Stanti
		FICAROLO	142-149
TAVOLA : PROGETTO - SEZIONE 1			

SCALA
1:150
TAVOLA

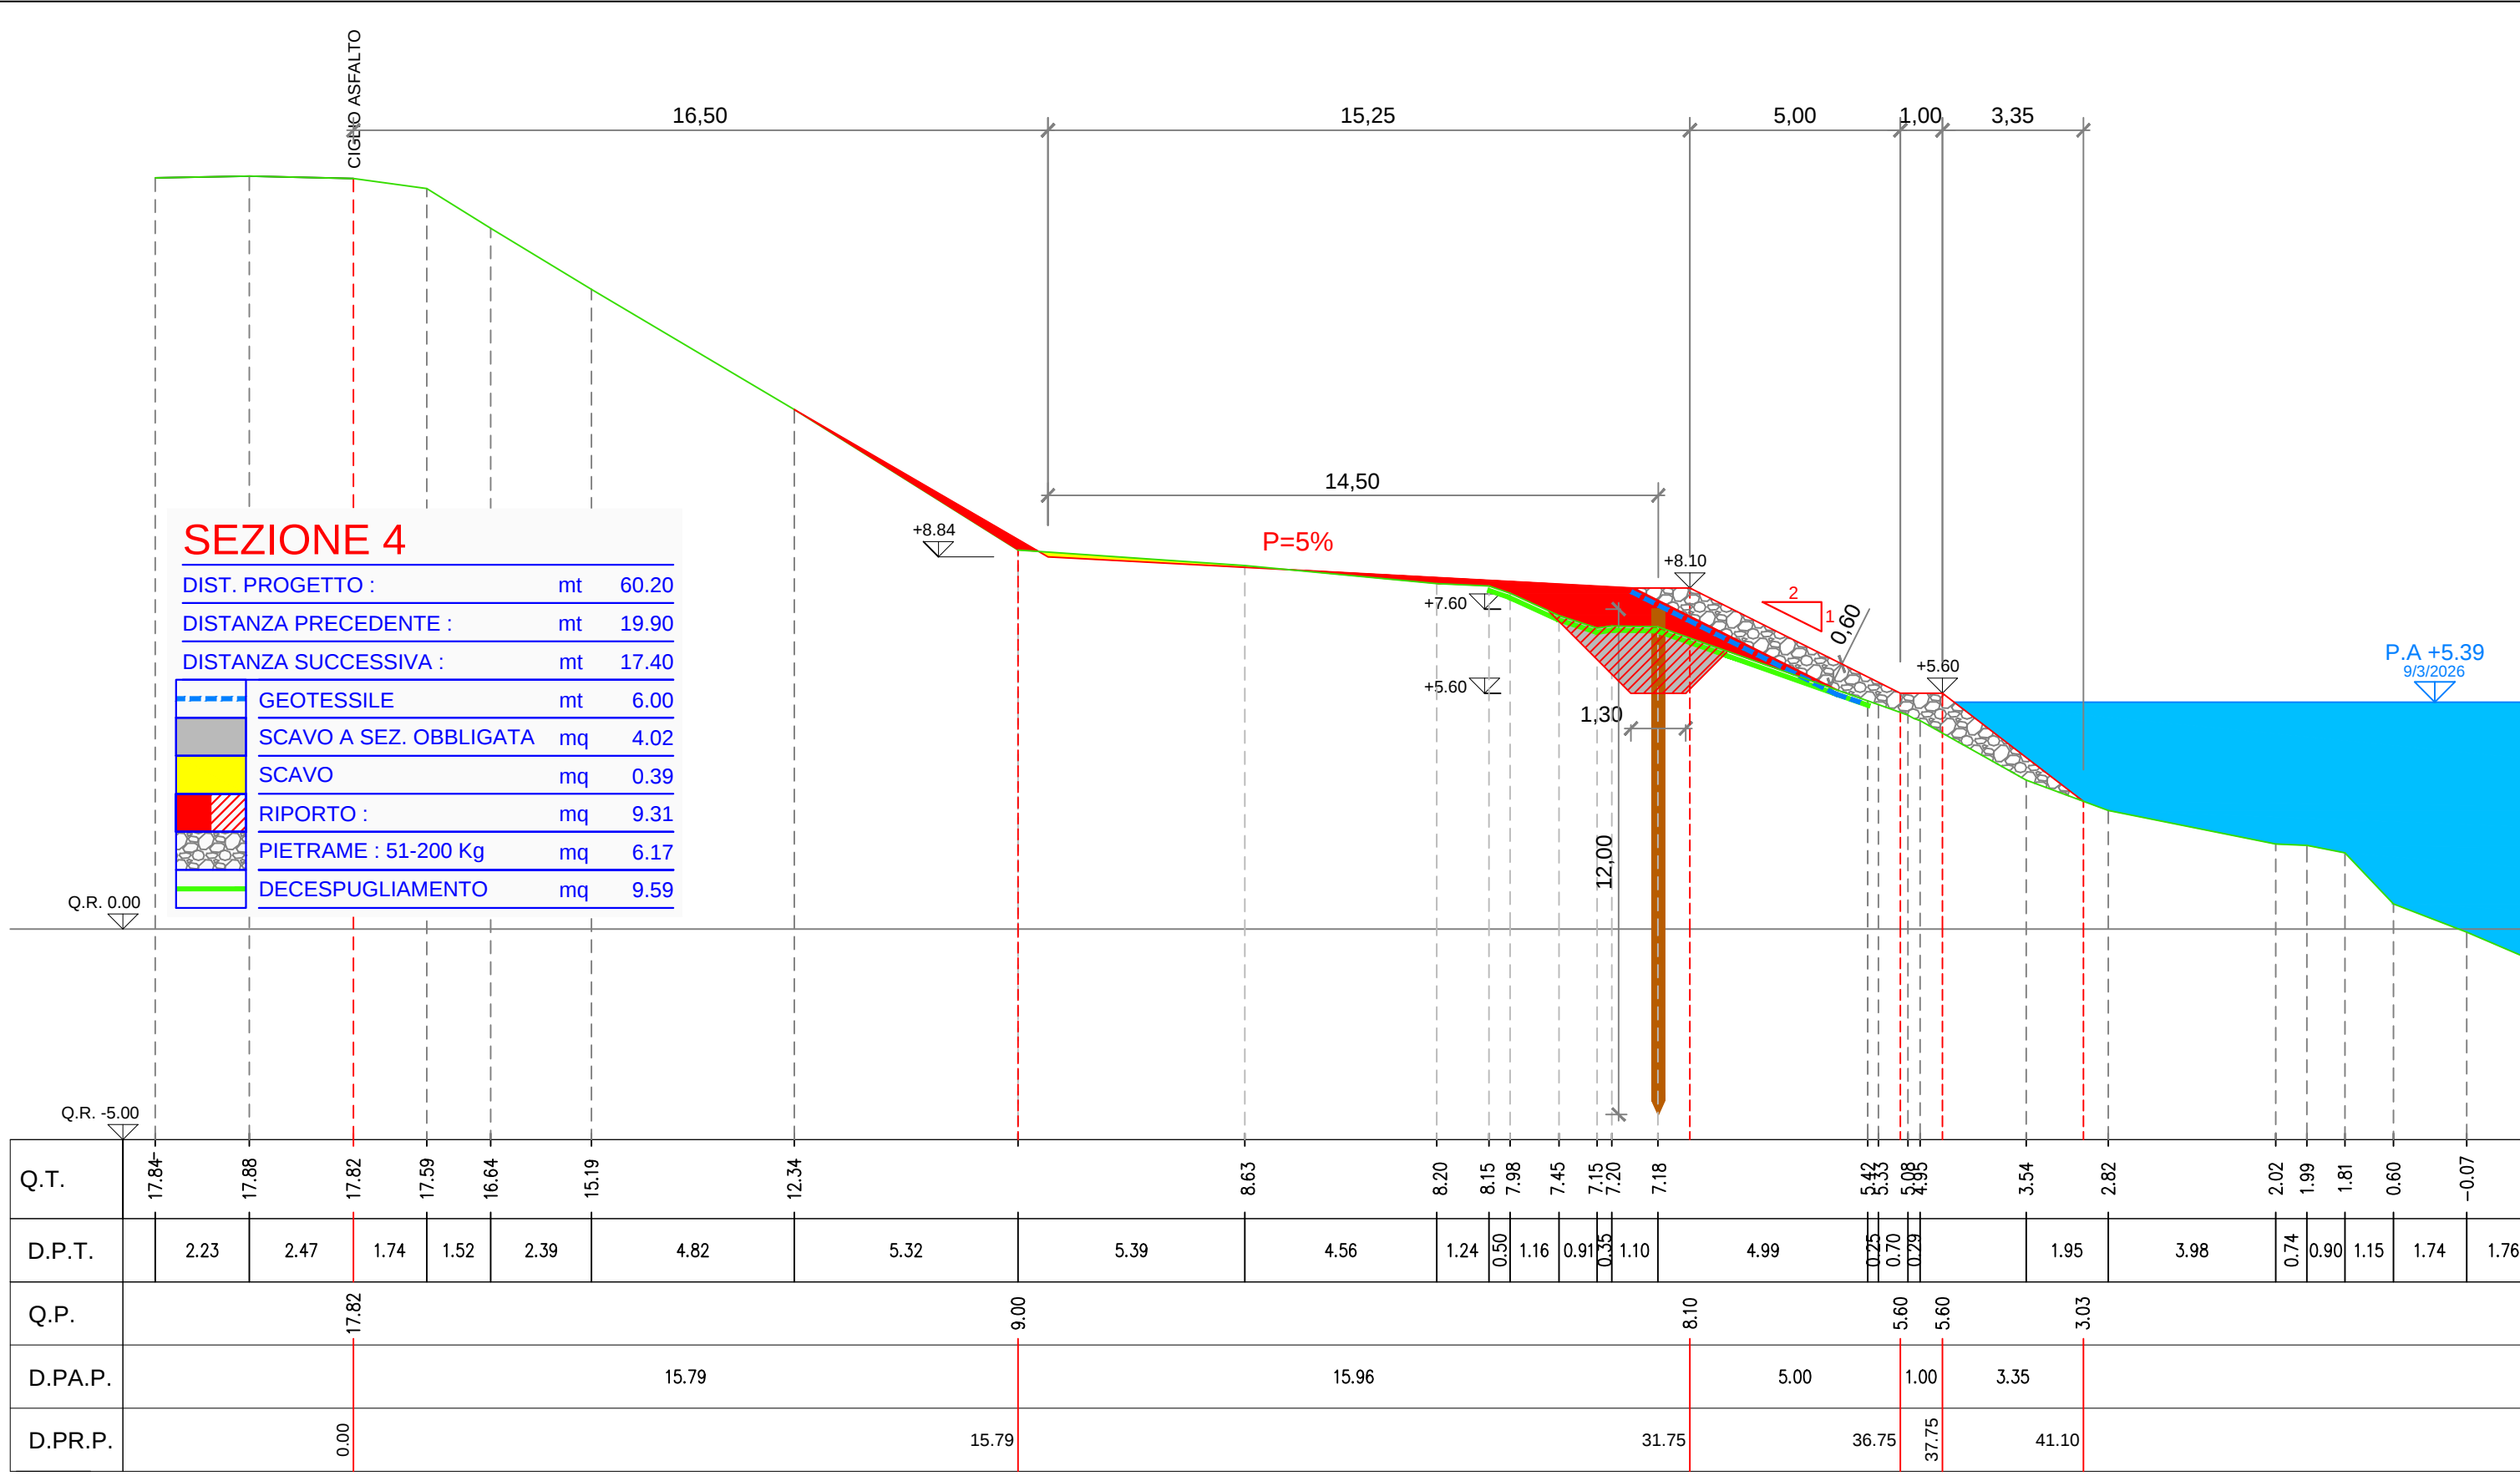




AIPO
Agenzia Interregionale per il fiume Po

Ufficio Operativo di Rovigo

Corso del Popolo 129 - 45100 Rovigo Tel. 0425203111
www.agenziapo.itufficio-ro@agenziapo.it

OGGETTO			
LAVORI DI MANUTENZIONE STRAORDINARIA PER LA MESSA IN SICUREZZA DELLA PIARDA IN COMUNE DI FICAROLO FRA GLI ST. 142-149 - II STRALCIO (CUP B88H25001380001)			
UBICAZIONE			
Via	Località	Comune	Stanti
		FICAROLO	142-149
TAVOLA : PROGETTO - SEZIONE 4			

SCALA
1:150
TAVOLA

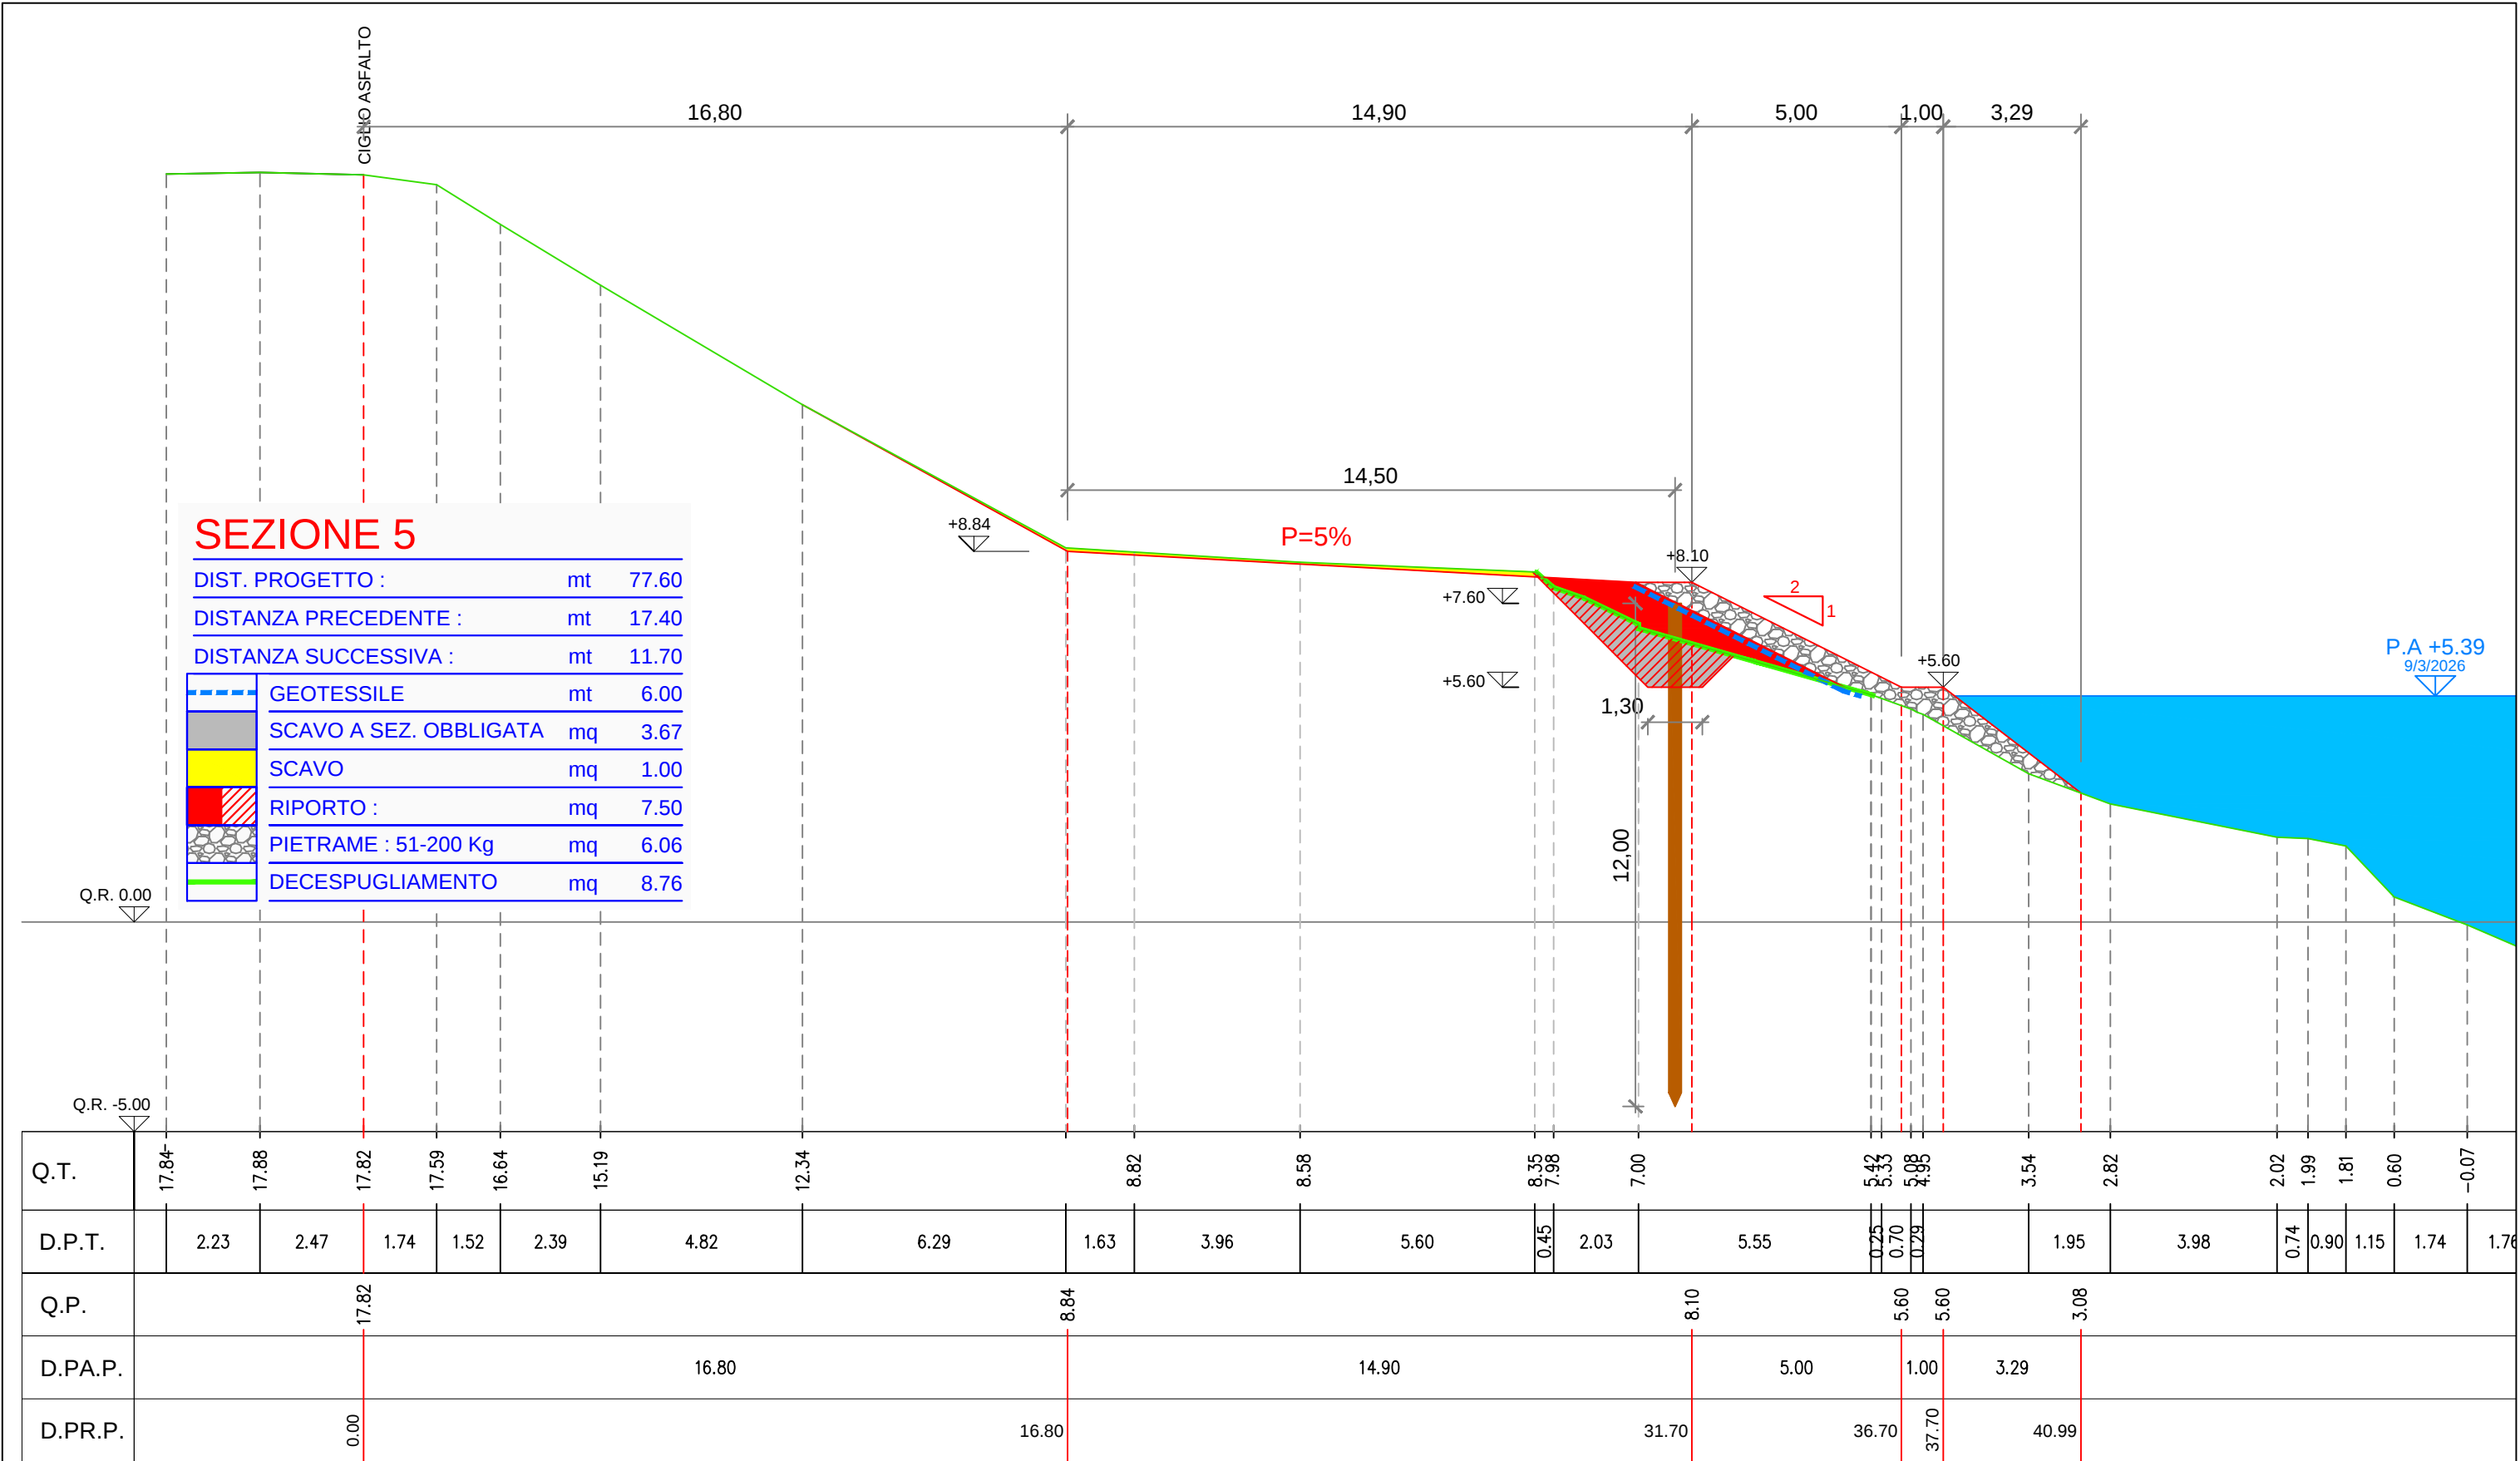




AIPO
Agenzia Interregionale per il fiume Po

Ufficio Operativo di Rovigo

Corso del Popolo 129 - 45100 Rovigo Tel. 0425203111
www.agenziapo.itufficio-ro@agenziapo.it

OGGETTO			
LAVORI DI MANUTENZIONE STRAORDINARIA PER LA MESSA IN SICUREZZA DELLA PIARDA IN COMUNE DI FICAROLO FRA GLI ST. 142-149 - II STRALCIO (CUP B88H25001380001)			
UBICAZIONE			
Via	Località	Comune	Stanti
		FICAROLO	142-149
TAVOLA : PROGETTO - SEZIONE 5			

SCALA
1:150
TAVOLA

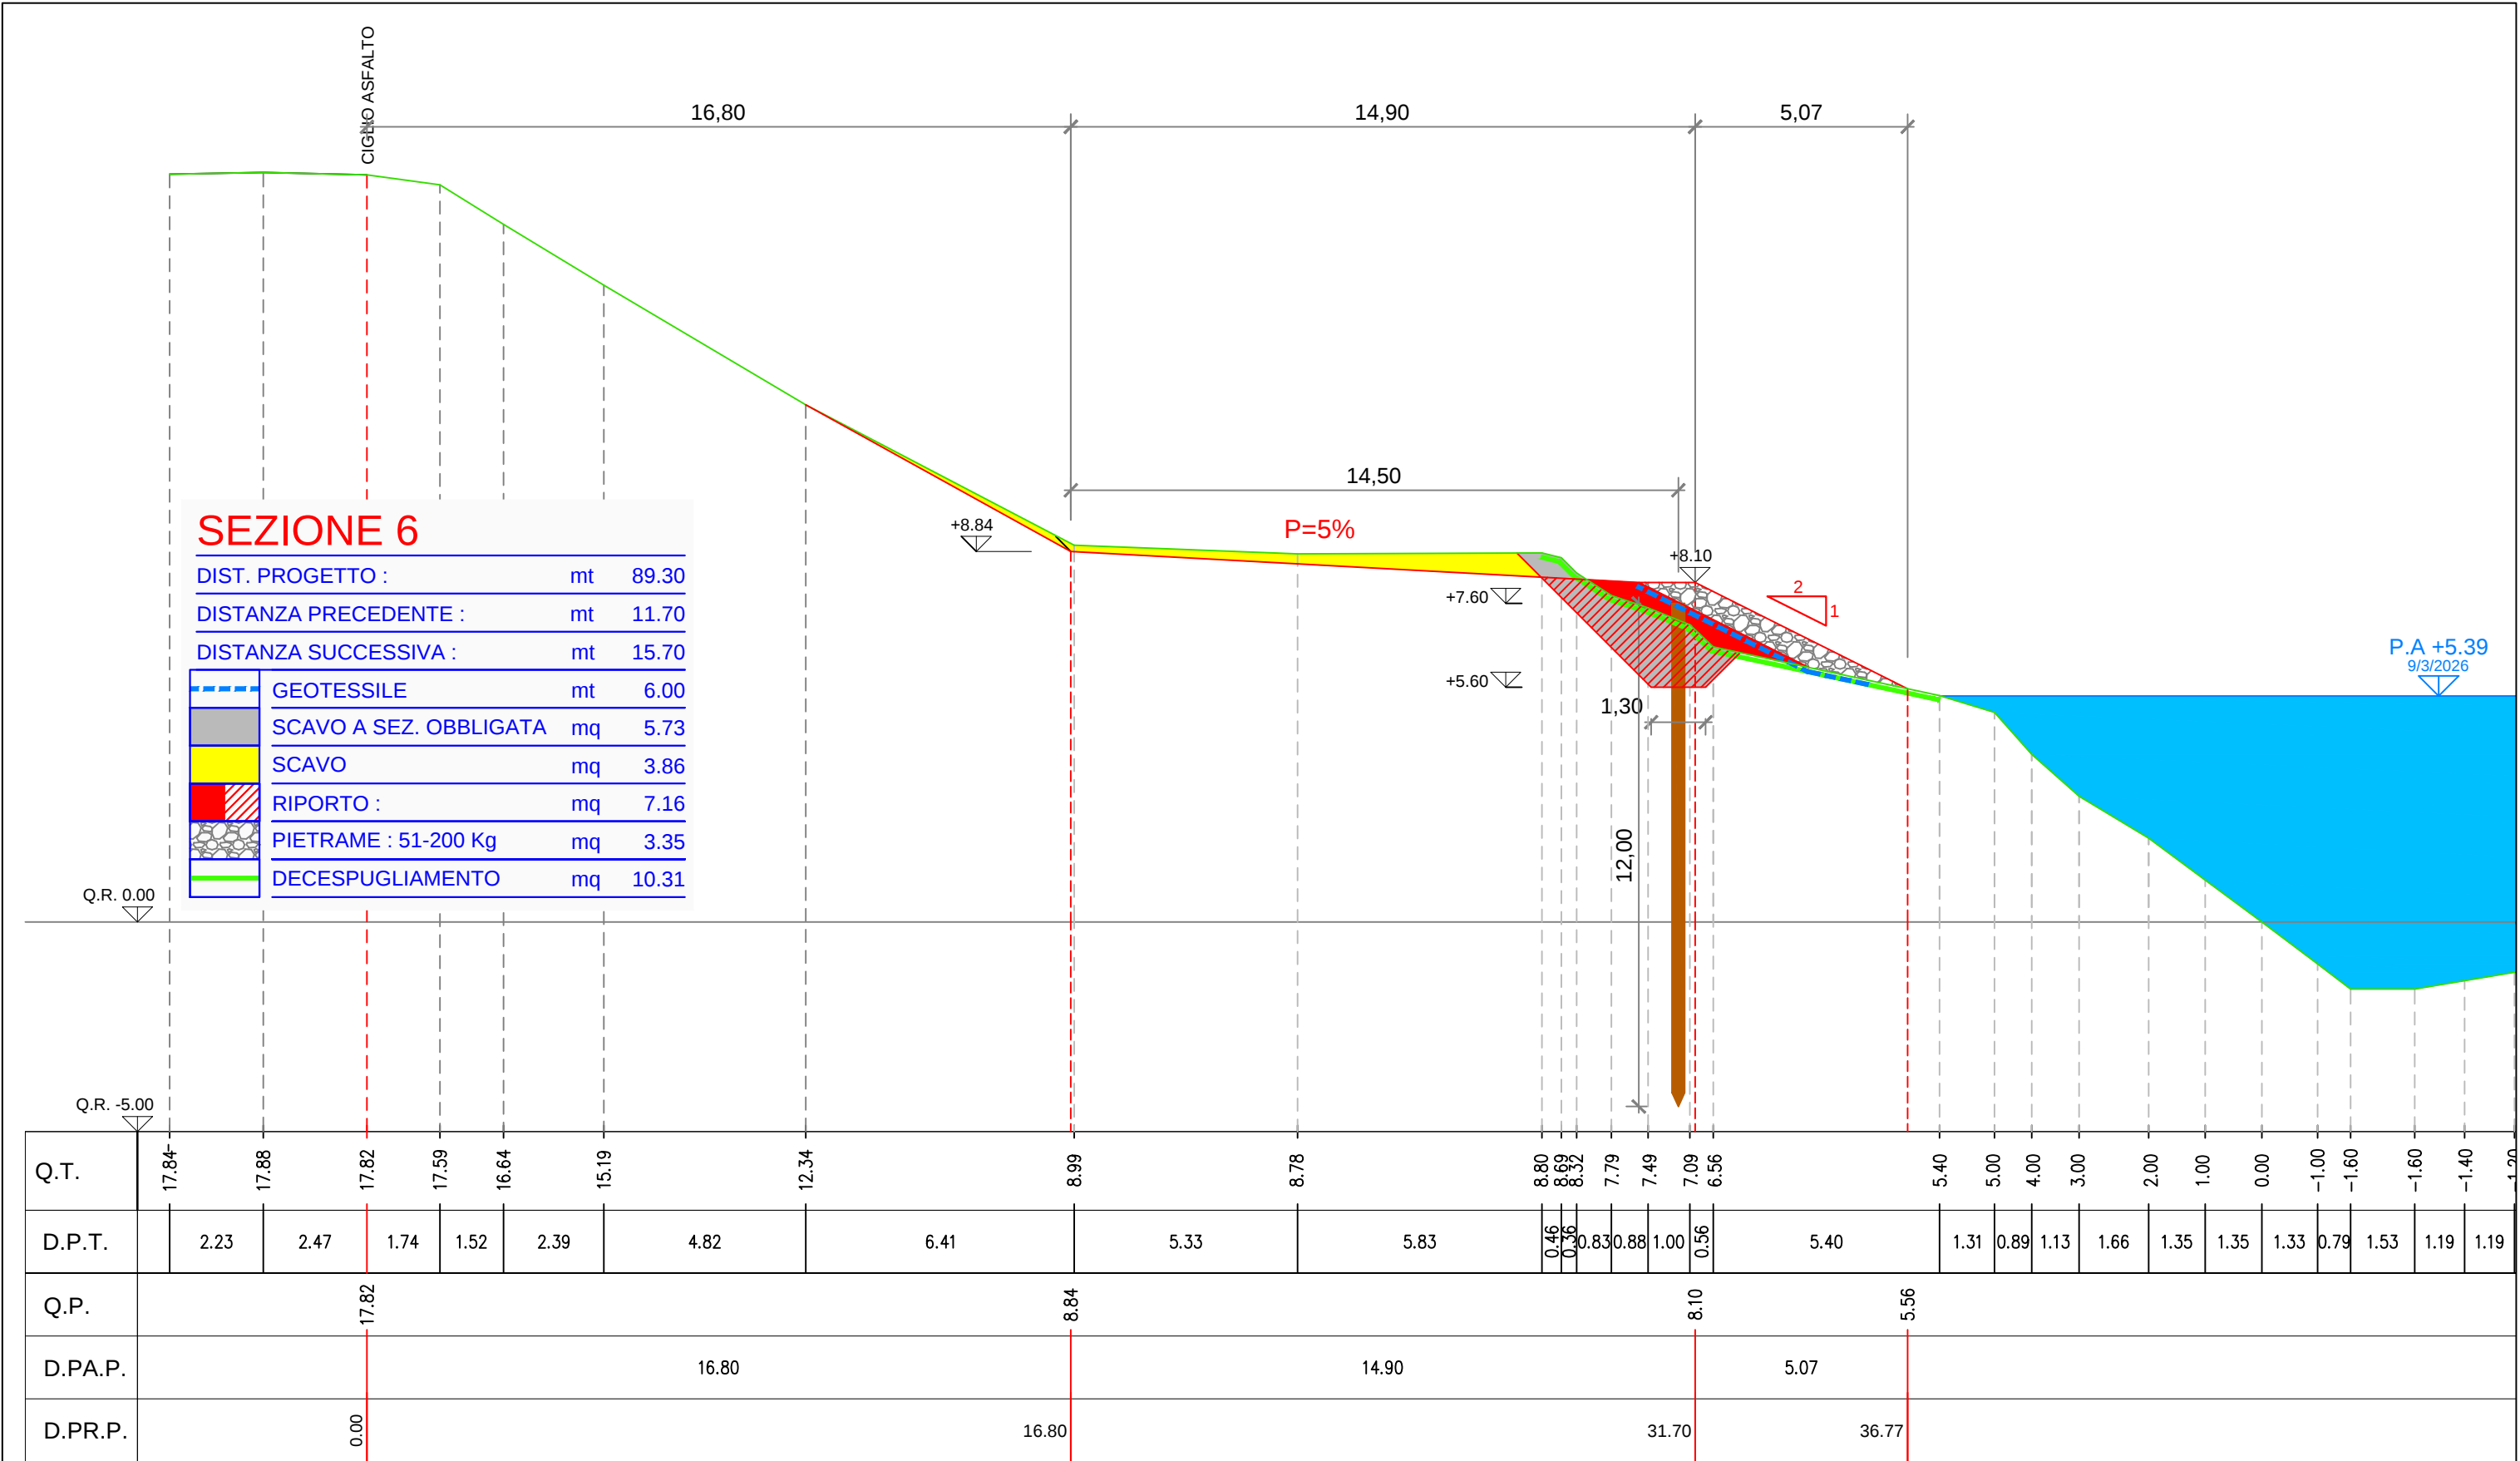




AIPO
Agenzia Interregionale per il fiume Po

Ufficio Operativo di Rovigo

Corso del Popolo 129 - 45100 Rovigo Tel. 0425203111
www.agenziapo.itufficio-ro@agenziapo.it

OGGETTO			
LAVORI DI MANUTENZIONE STRAORDINARIA PER LA MESSA IN SICUREZZA DELLA PIARDA IN COMUNE DI FICAROLO FRA GLI ST. 142-149 - II STRALCIO (CUP B88H25001380001)			
UBICAZIONE			
Via	Località	Comune	Stanti
		FICAROLO	142-149
TAVOLA : PROGETTO - SEZIONE 6			

SCALA
1:150
TAVOLA

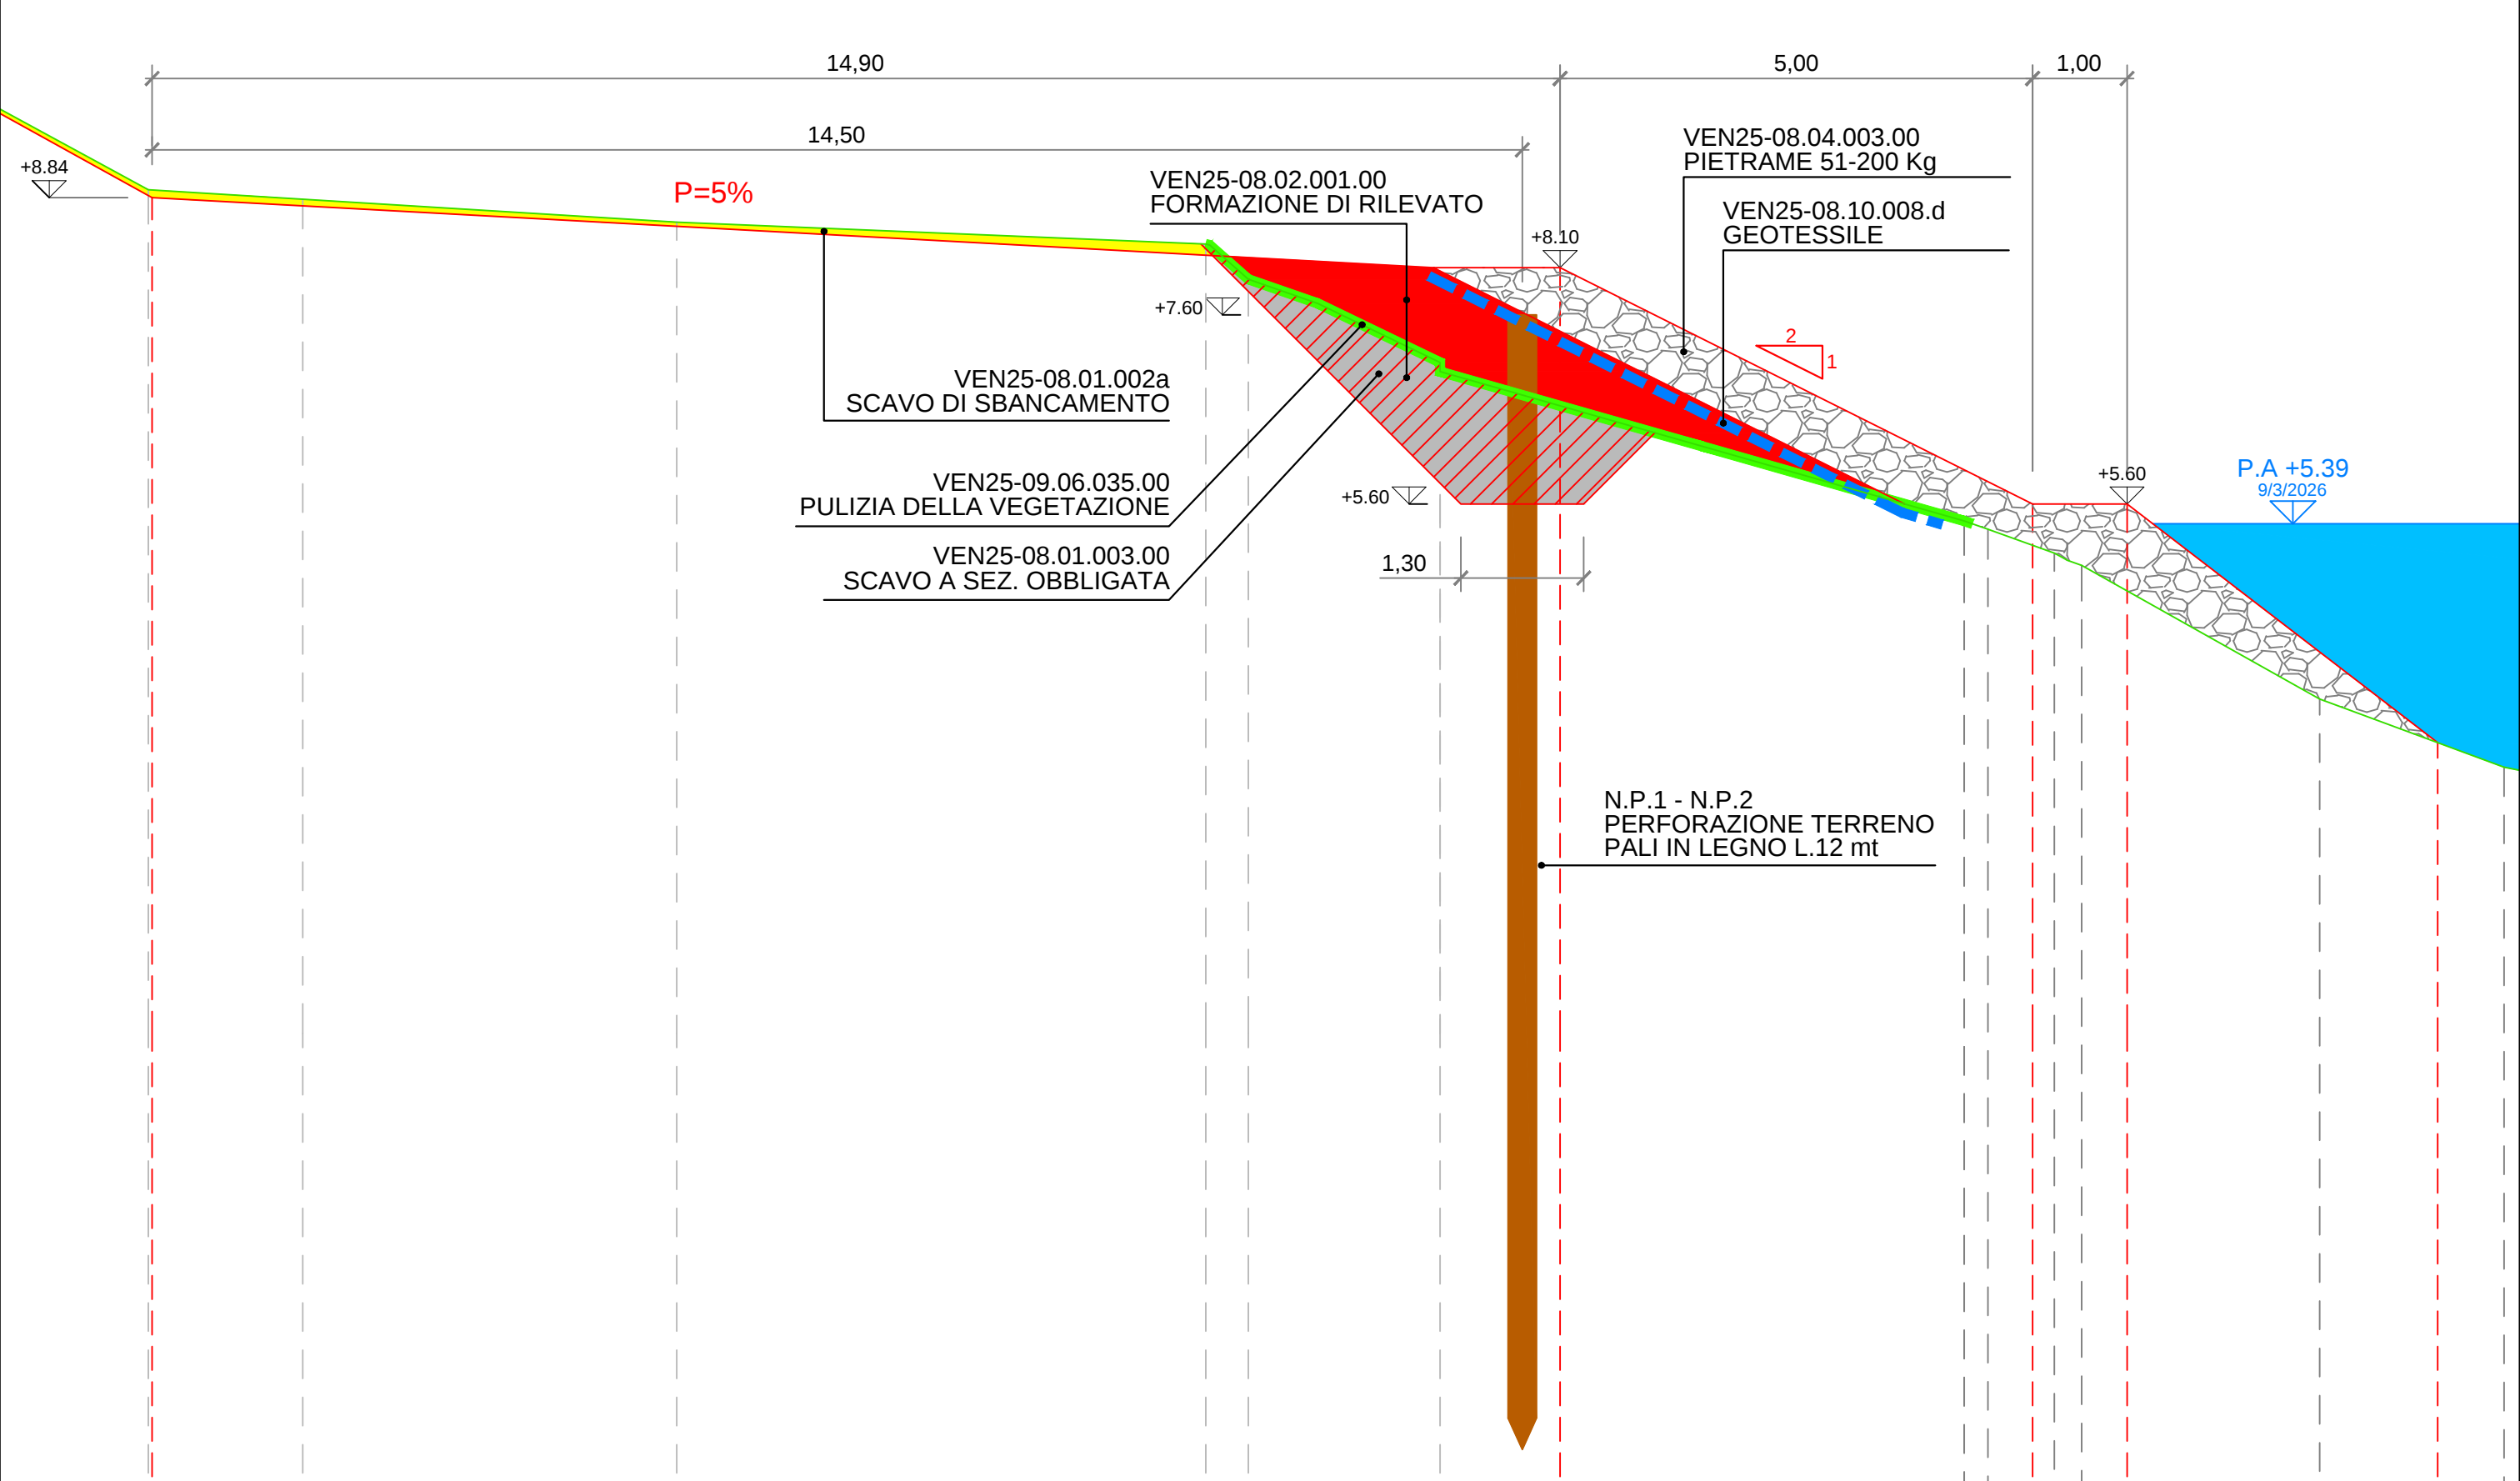



AIPO
Agenzia Interregionale per il fiume Po

Ufficio Operativo di Rovigo

Corso del Popolo 129 - 45100 Rovigo Tel. 0425203111
www.agenziapo.itufficio-ro@agenziapo.it

OGGETTO			
LAVORI DI MANUTENZIONE STRAORDINARIA PER LA MESSA IN SICUREZZA DELLA PIARDA IN COMUNE DI FICAROLO FRA GLI ST. 142-149 - II STRALCIO (CUP B88H25001380001)			
UBICAZIONE			
Via	Località	Comune	Stanti
		FICAROLO	142-149
TAVOLA : PROGETTO - SEZIONE TIPO			

SCALA
TAVOLA