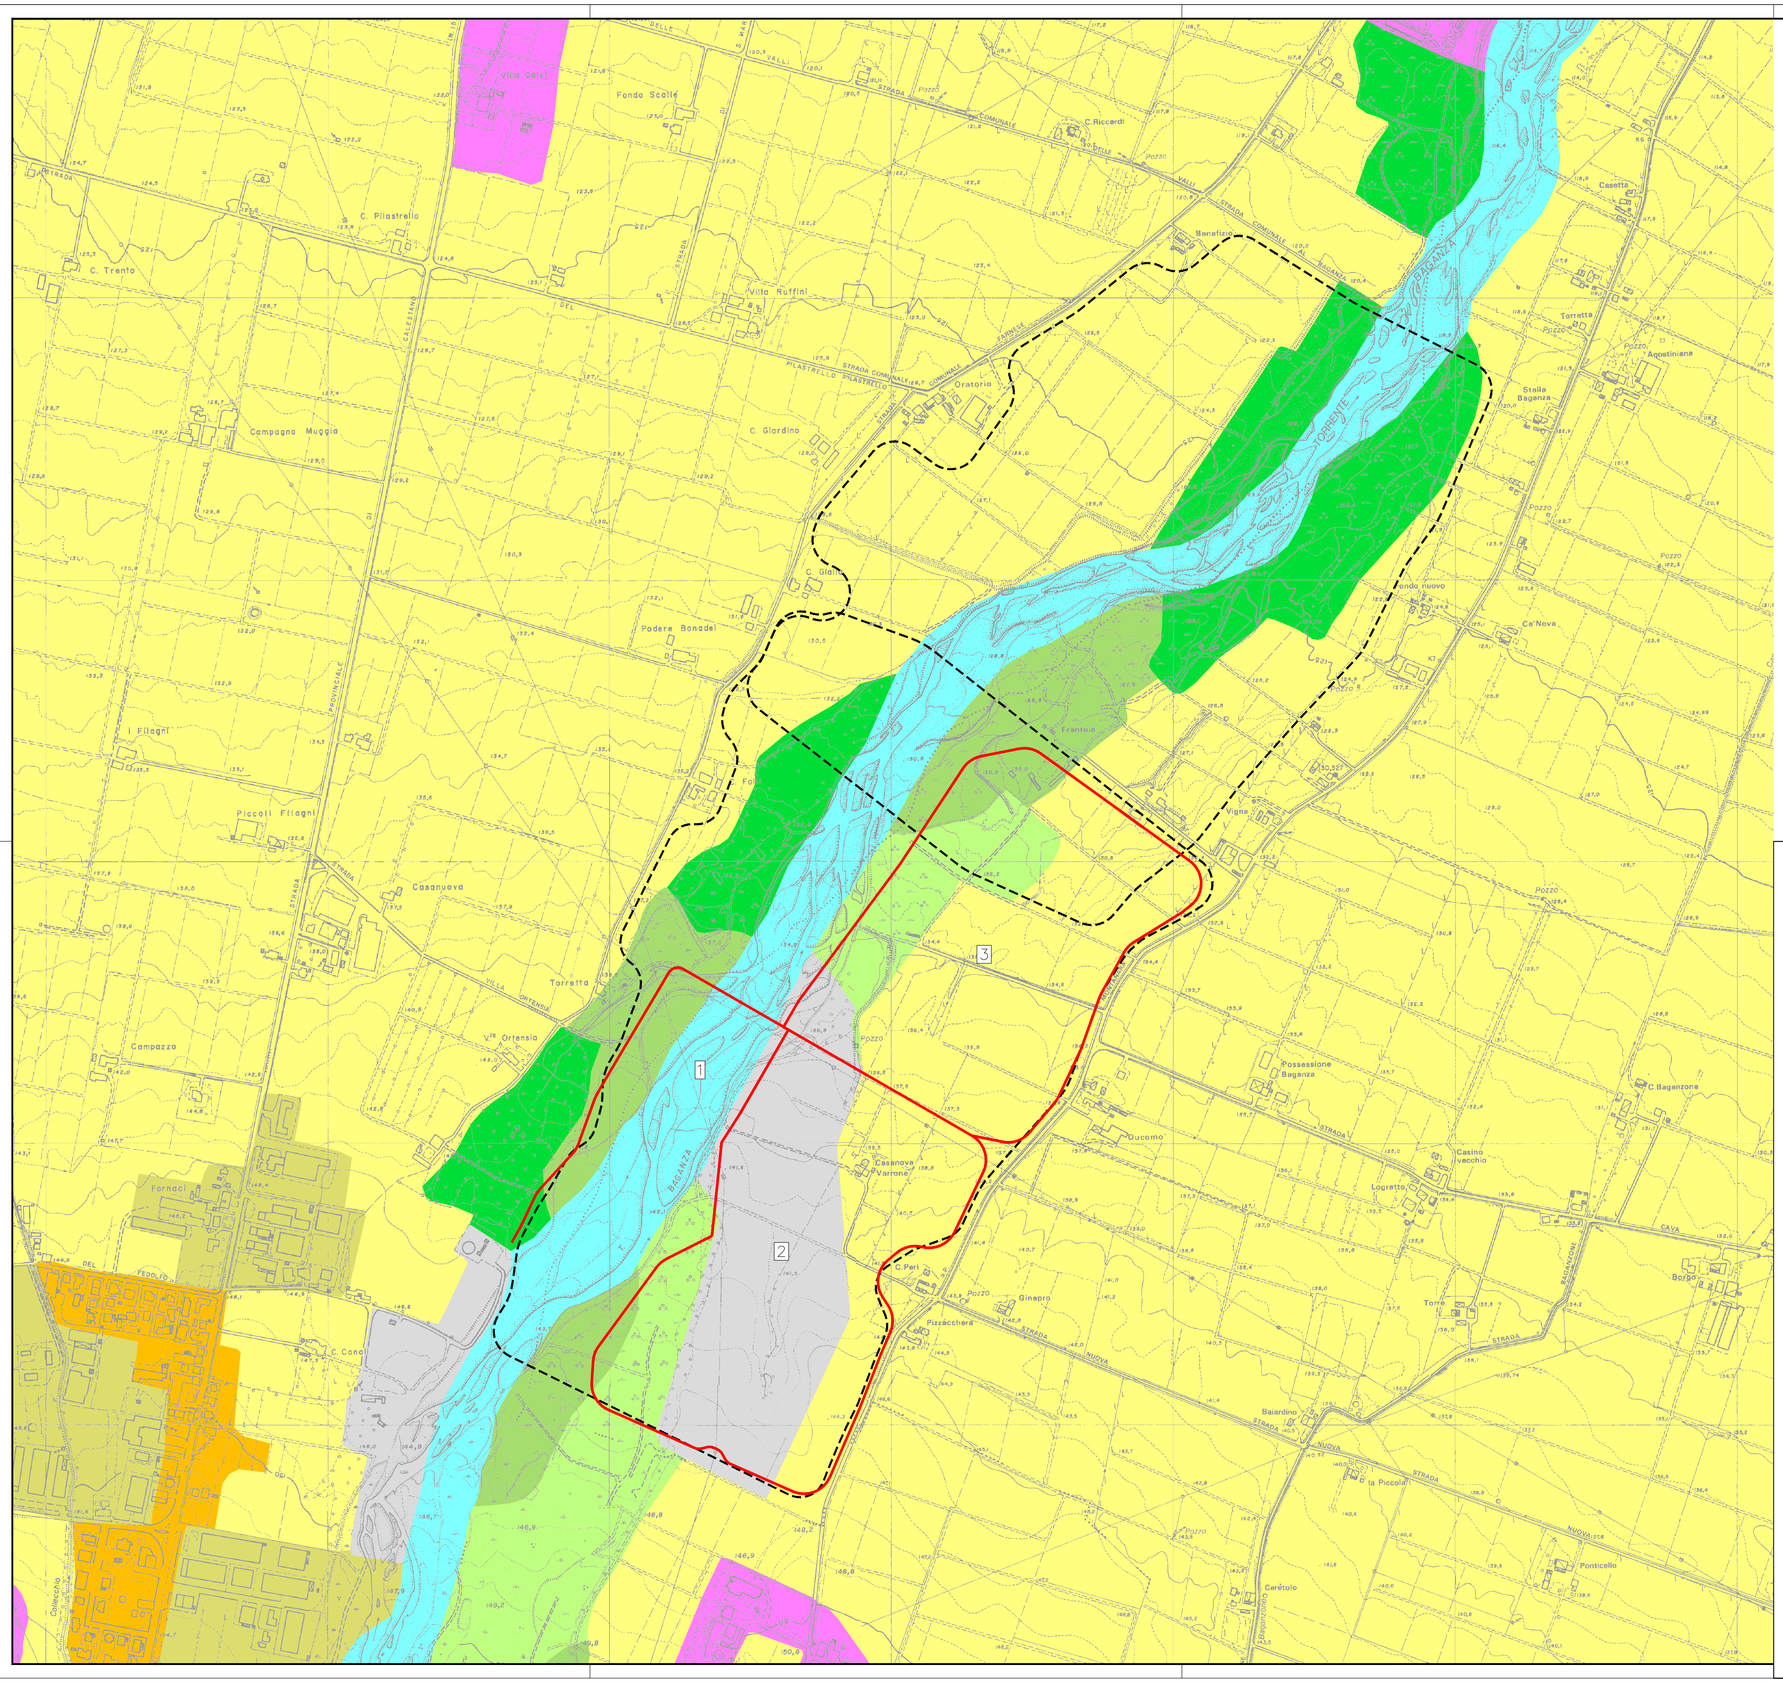

LEGENDA

Localizzazione della cassa di espansione:

- alternative indagate
- soluzione adottata
  - 1 – Invaso in linea
  - 2 – invaso fuori linea di monte
  - 3 – invaso fuori linea di valle

Tipologie di uso del suolo

- Cave e discariche
- Seminativi
- Bosco di latifoglie
- Prati stabili
- Cespuglieti
- Zone verdi urbane
- Zone industriali
- Zone urbanizzate
- Corsi d'acqua

Regione Emilia-Romagna

Servizio Tecnico Bacini
TARO-PARMA
via G. Garibaldi n°75 Parma

Cassa di laminazione sul T. Baganza nei comuni di Collecchio, Parma e Sala Baganza

Progetto Preliminare

INDICE	DATA	MODIFICHE	DISEGN.	CONTR.	APPROV.
01	12/05	Revisione generale	MF	MB	DC
00	09/04	Emissione	RV	MB	DC

Carta dell'uso del suolo

I PROGETTISTI:
Prof. Ing. UGO MAJONE
Dott. Ing. Marco Belicchi
Dott. Ing. Denis Cerlini
Dott. Ing. Franco Galli
Dott. Ing. Beatrice Majone

HANNO COLLABORATO:
Dott. Ing. Alessandro Balbo
Dott. Ing. Michele Ferrari
Dott. Ing. Nicola Pessarelli
Arch. Umberto Rovaldi
Dott. Ing. Renato Vacondio

STUDIO MAIONE INGEGNERI ASSOCIATI
Via Inama, 7 - 20133 Milano - tel. +39.02.70120918 fax +39.02.70120923
Via Cavallotti, 16 - 43100 Parma - tel. +39.0521.508419 fax +39.0521.221022

SCALA: 1:2.000

DISEGNO: BAGP 1107

Settembre 2004