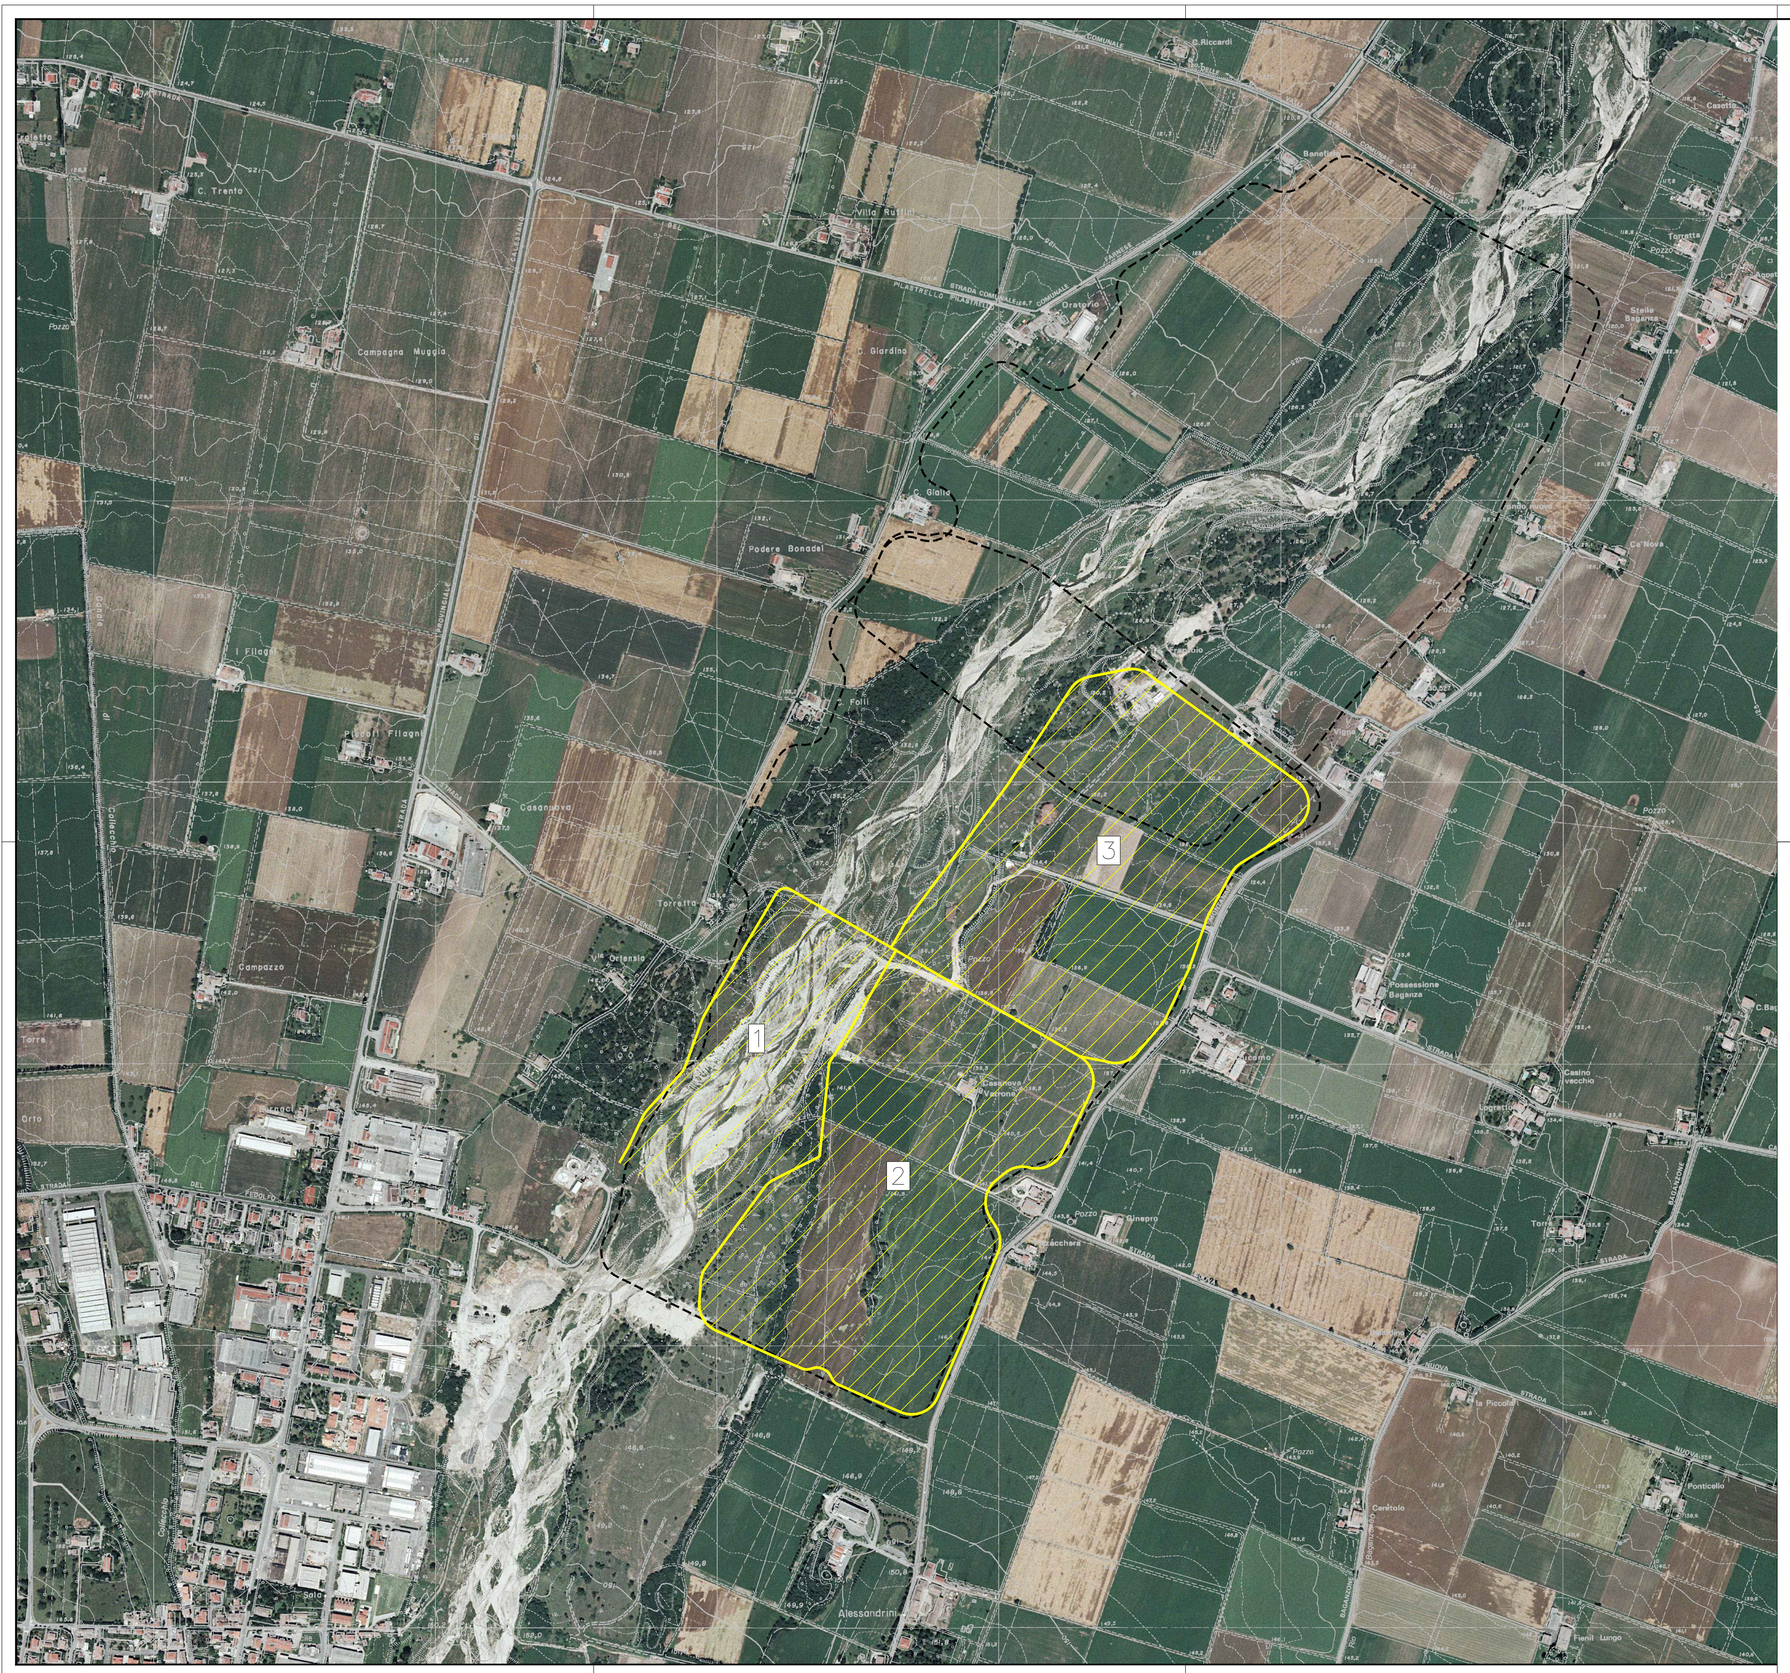

N

LEGENDA

1 – Invaso in linea

2 – invaso fuori linea di monte

3 – invaso fuori linea di valle

Localizzazione della cassa di espansione:

alternative indagate

soluzione adottata

Regione Emilia-Romagna

Servizio Tecnico Bacini
TARO-PARMA
via G. Garibaldi n°75 Parma

Cassa di laminazione sul T. Baganza nei comuni di Collecchio, Parma e Sala Baganza

Progetto Preliminare

INDICE	DATA	MODIFICHE	DISEGN.	CONTR.	APPROV.
01	12/05	Revisione generale	RV	MB	DC
00	09/04	Emissione	RV	MB	DC

Planimetria generale su base ortofoto

I PROGETTISTI:
Prof. Ing. UGO MAJONE
Dott. Ing. Marco Belicchi
Dott. Ing. Denis Cerlini
Dott. Ing. Franco Galli
Dott. Ing. Beatrice Majone

HANNO COLLABORATO:
Dott. Ing. Alessandro Balbo
Dott. Ing. Michele Ferrari
Dott. Ing. Nicola Pessarelli
Arch. Umberto Rovaldi
Dott. Ing. Renato Vacondio

STUDIO MAIONE INGEGNERI ASSOCIATI
Via Inama, 7 - 20133 Milano - tel. +39.02.70120918 fax +39.02.70120923
Via Cavallotti, 16 - 43100 Parma - tel. +39.0521.508419 fax +39.0521.221022

SCALA: 1:5.000

DISEGNO: BAGP 1108

Settembre 2004