



AGENZIA INTERREGIONALE PER IL FIUME PO - AIPO

UFFICIO OPERATIVO DI PARMA

PROGETTO

Importo €. 1.000.000,00

RE-E-1020 - LAVORI URGENTI DI RIPRESA EROSIONE ARGINALE, DI RIPRISTINO DELLA PERCORRIBILITÀ SOMMITALE E DELLA SEZIONE DI DEFLUSSO DEL TORRENTE CROSTOLO NEL TRATTO COMPRESO TRA PONTE BASTIGLIA E LA CONFLUENZA IN PO

CUP B78H25000700001

ALLEGATO

**ELABORATI GRAFICI:
SEZIONI TIPOLOGICHE DI PROGETTO**

7b

Gruppo di Progettazione :

Ing. Chiara Quintavalla

Ing. Andrea Reverberi

Visto : IL RESPONSABILE UNICO DEL PROGETTO
(Dott. Ing. Monica Larocca)


PERIZIA N ° 1300

DATA: 27/07/2026

PROT. N°


AGGIORNAMENTI

DATA:

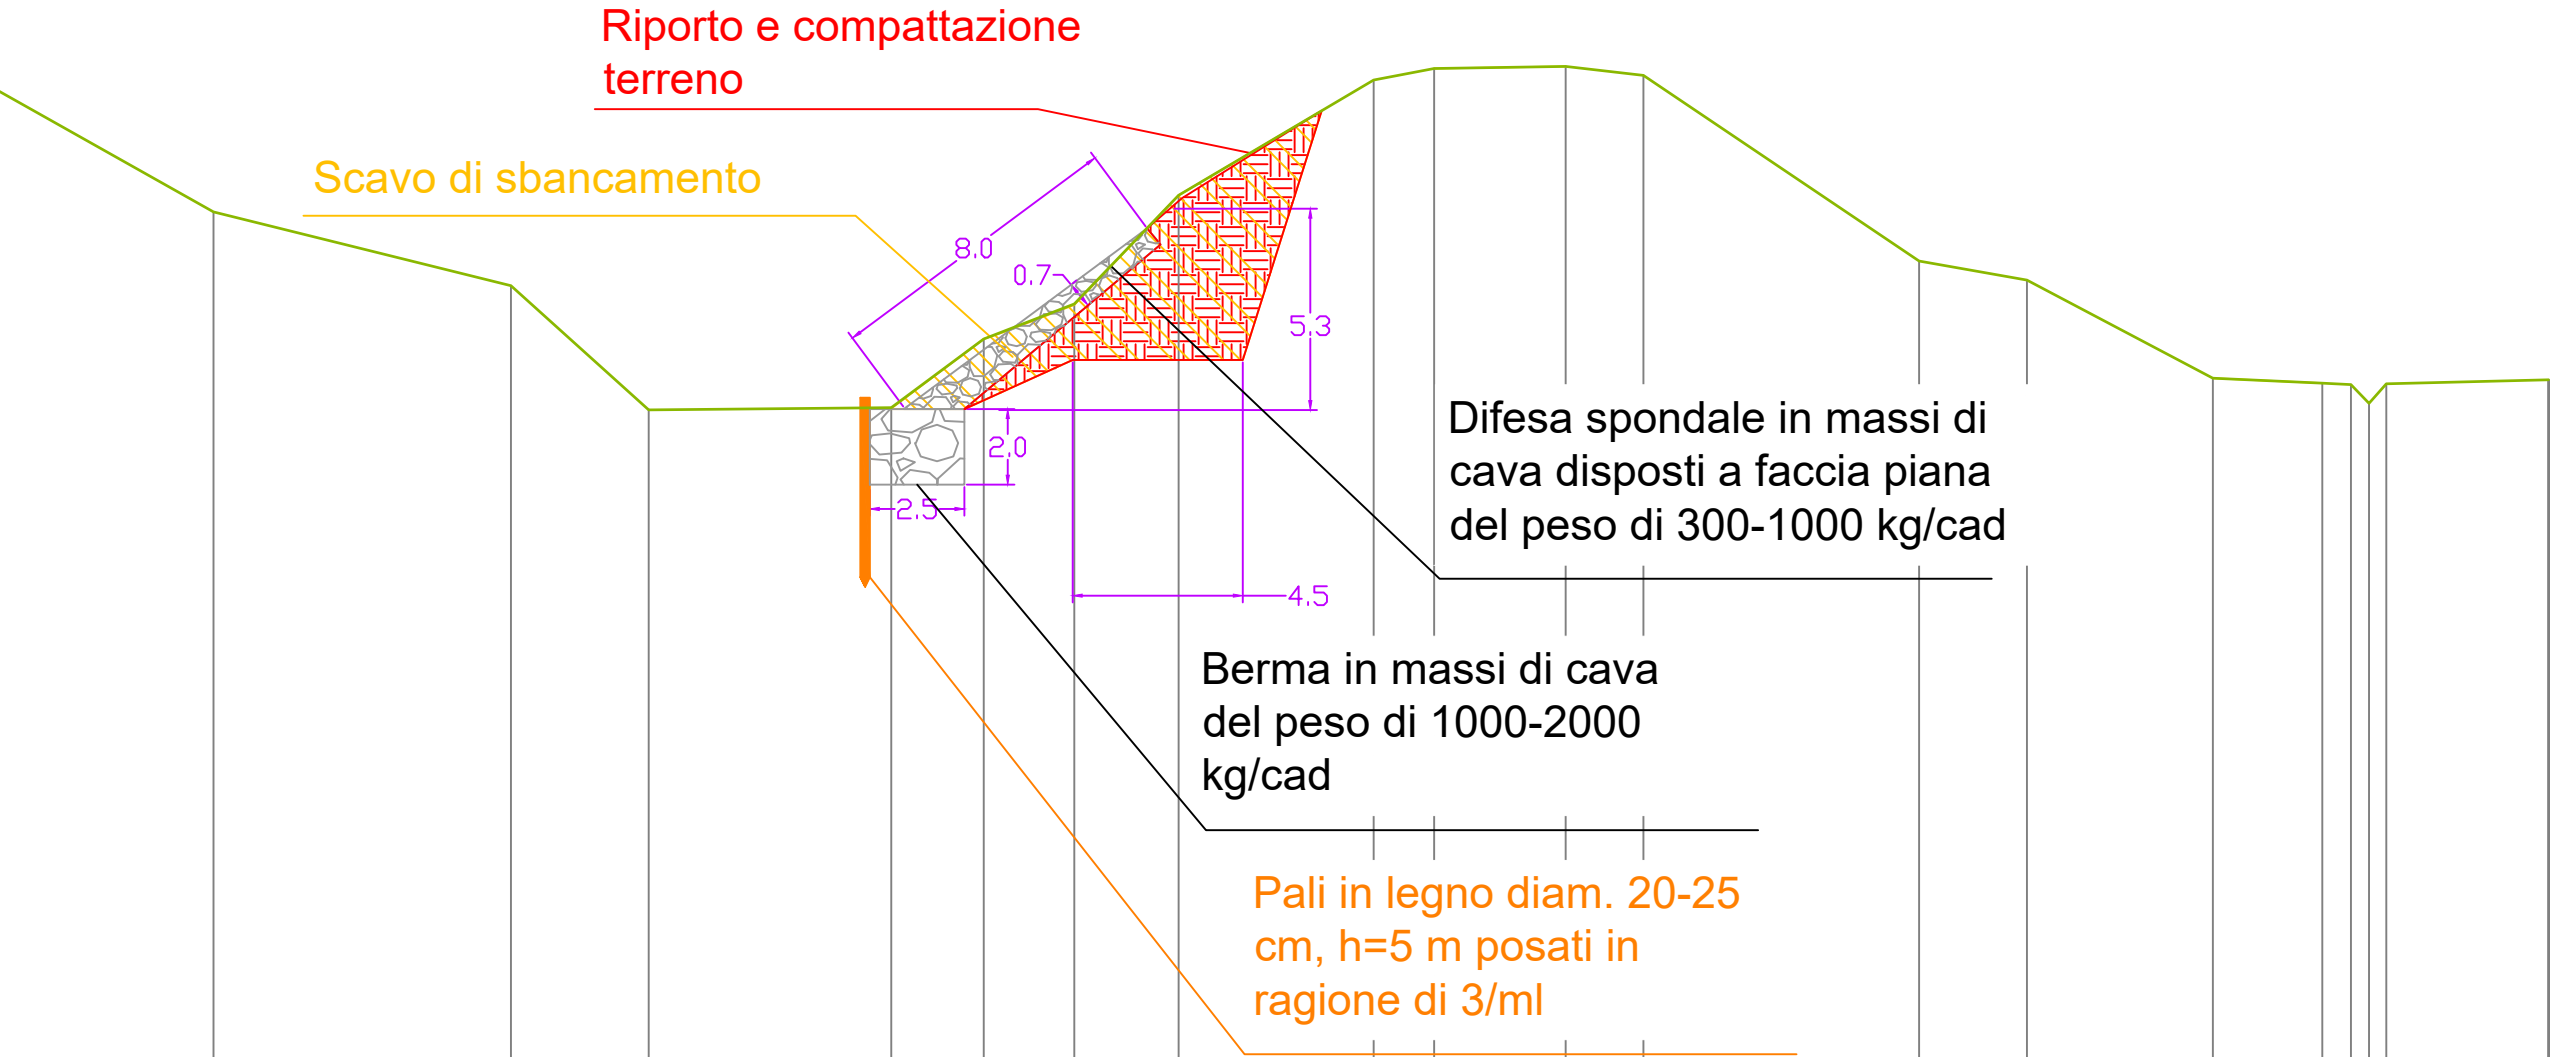


Scala H 1/200
Scala V 1/200

Quota	26.25	24.30	21.01	21.07	22.89	23.81	26.69	29.74	30.04	30.10	29.86	24.95	24.45	21.85	21.72	21.68	21.70	21.81
Progressiva	32.02	39.89	43.54	49.96	52.40	54.80	57.56	62.72	64.32	67.80	69.85	77.15	80.00	84.92	87.81	88.57	89.51	93.80
Parziale	5.90	7.87	3.64	6.42	2.45	2.39	2.76	5.16	1.60	3.48	2.06	7.30	2.85	4.92	2.90	0.76	0.46	4.29
Codici	755	756	757	2581	2580	2579	2578	2567	2566	2568	2569	2570	2571	2572	2573	2574	2576	2577

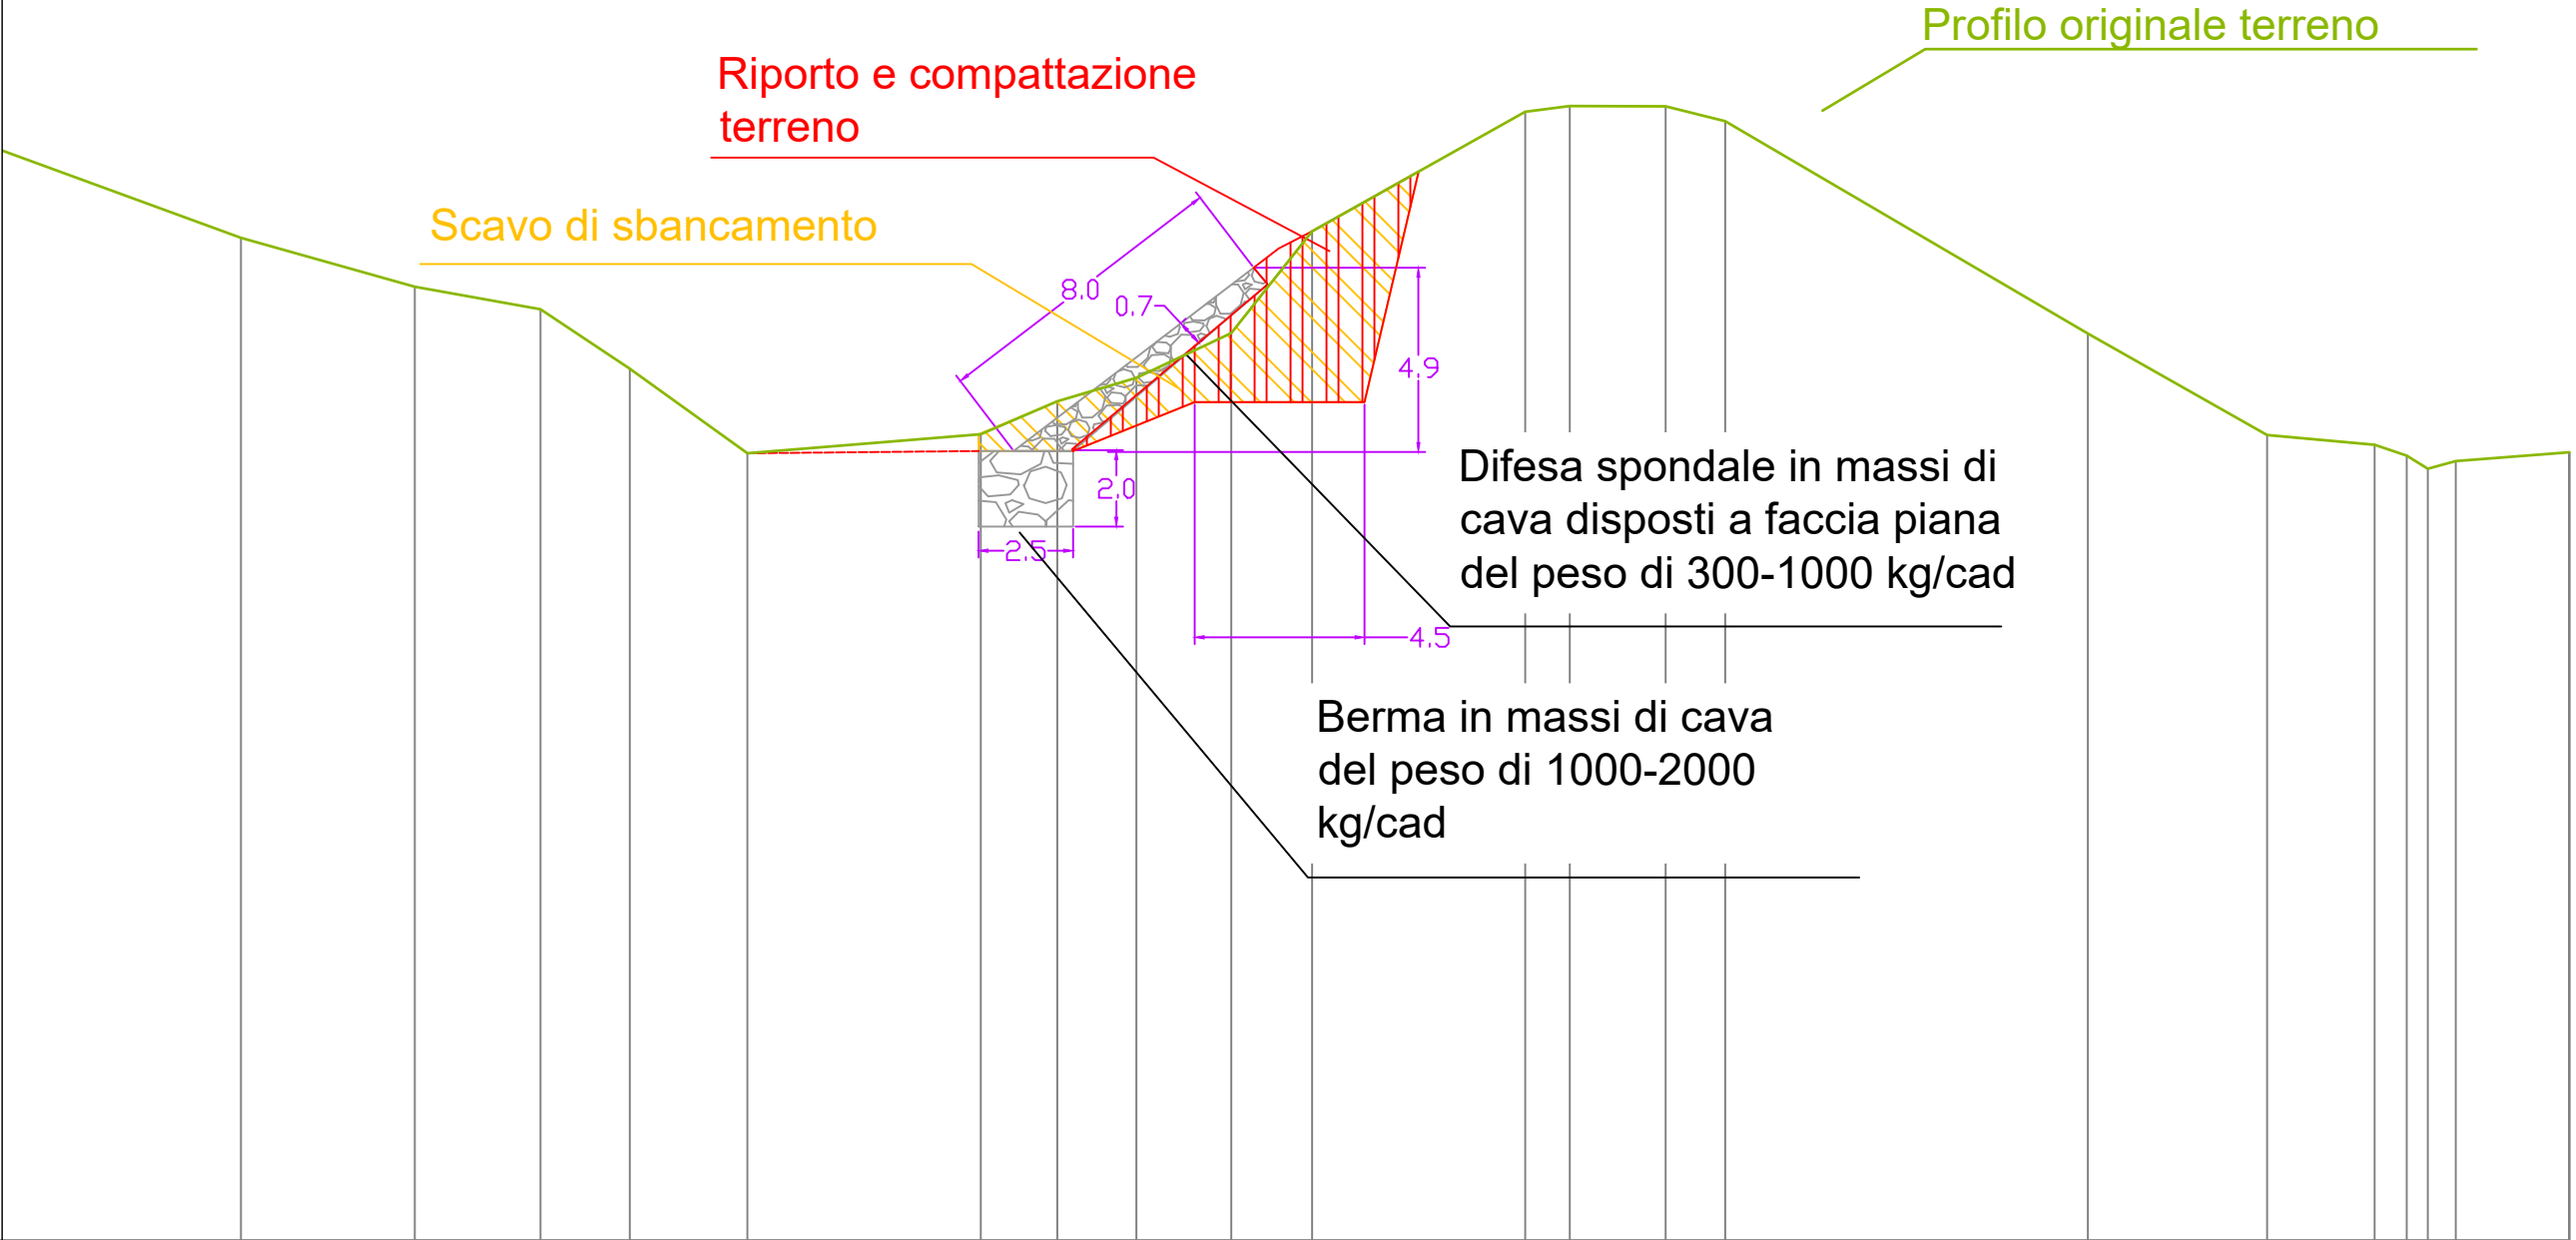


Scala H 1/200
Scala V 1/200

Quota	21.92	</
-------	-------	--	--	----

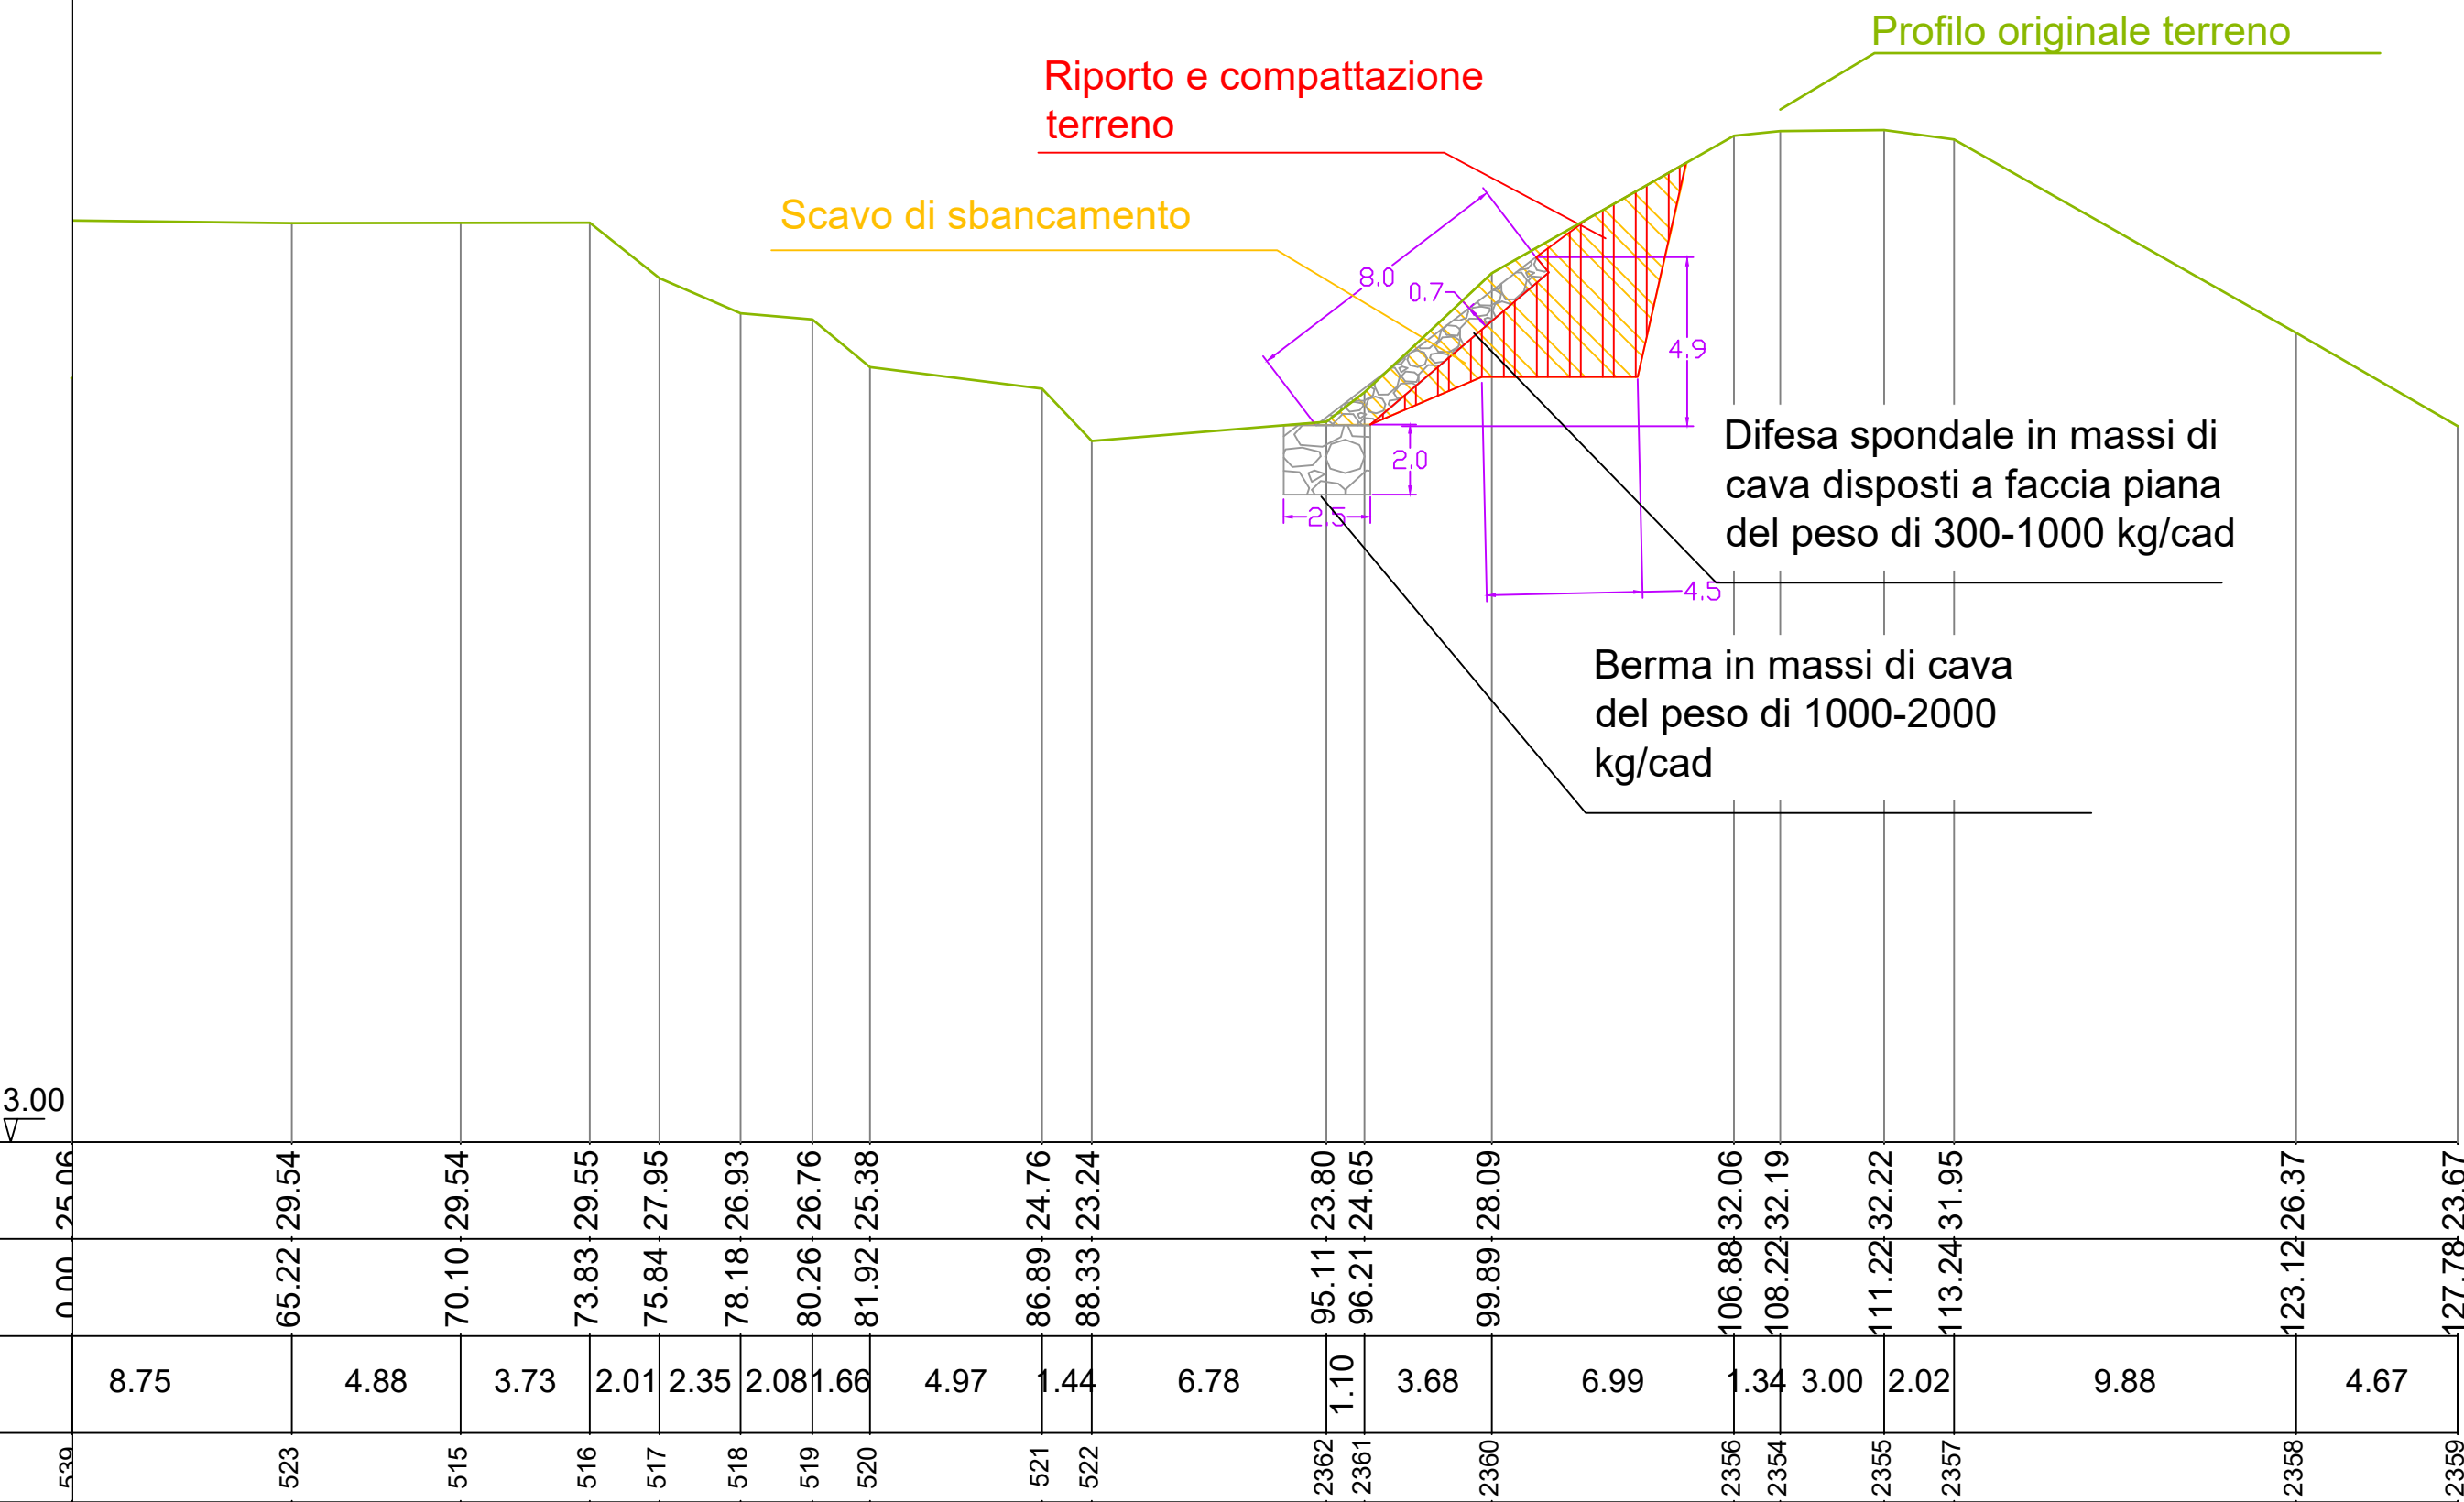


Scala H 1/200
Scala V 1/200

3.00

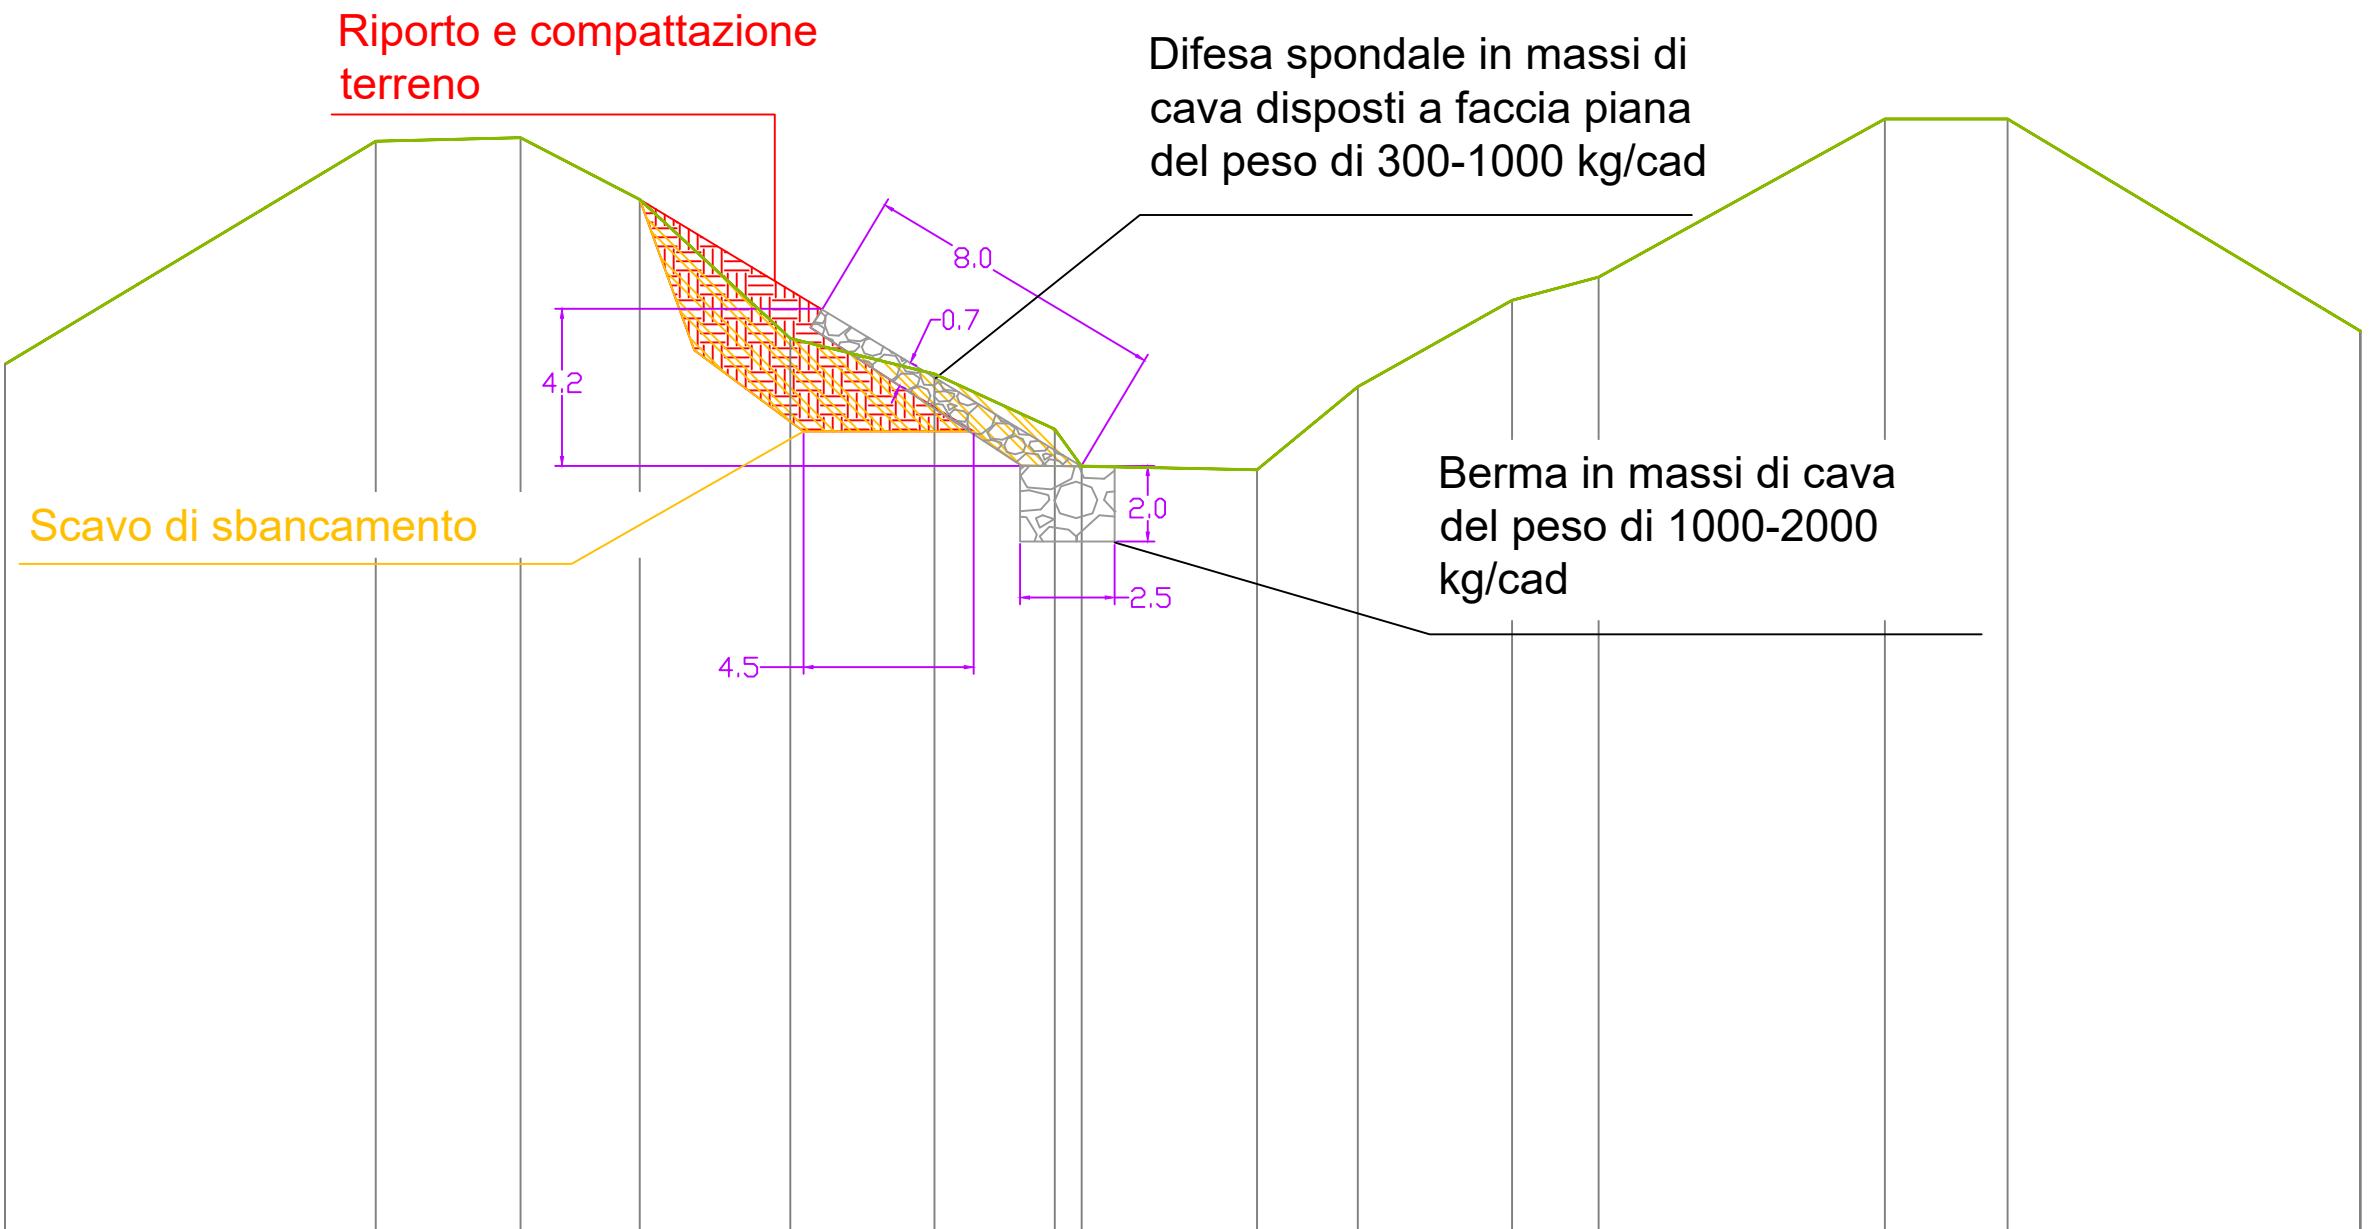

Scala H 1/200
Scala V 1/200

Quota	29.98	35.88	35.97	34.34	30.66	29.72	28.26	27.19	29.39	31.67	32.29	36.47	36.47	30.86
Progressiva	0.00	9.81	13.64	16.79	20.78	24.59	27.78	33.12	35.79	39.87	42.16	49.74	52.98	62.32
Parziale		9.81	3.83	3.15	3.98	3.81	3.18	4.64	2.67	4.08	2.29	7.57	3.25	9.33
Codici	171	172	173	174	175	176	177	2080	2081	2082	2083	2084	2085	2086

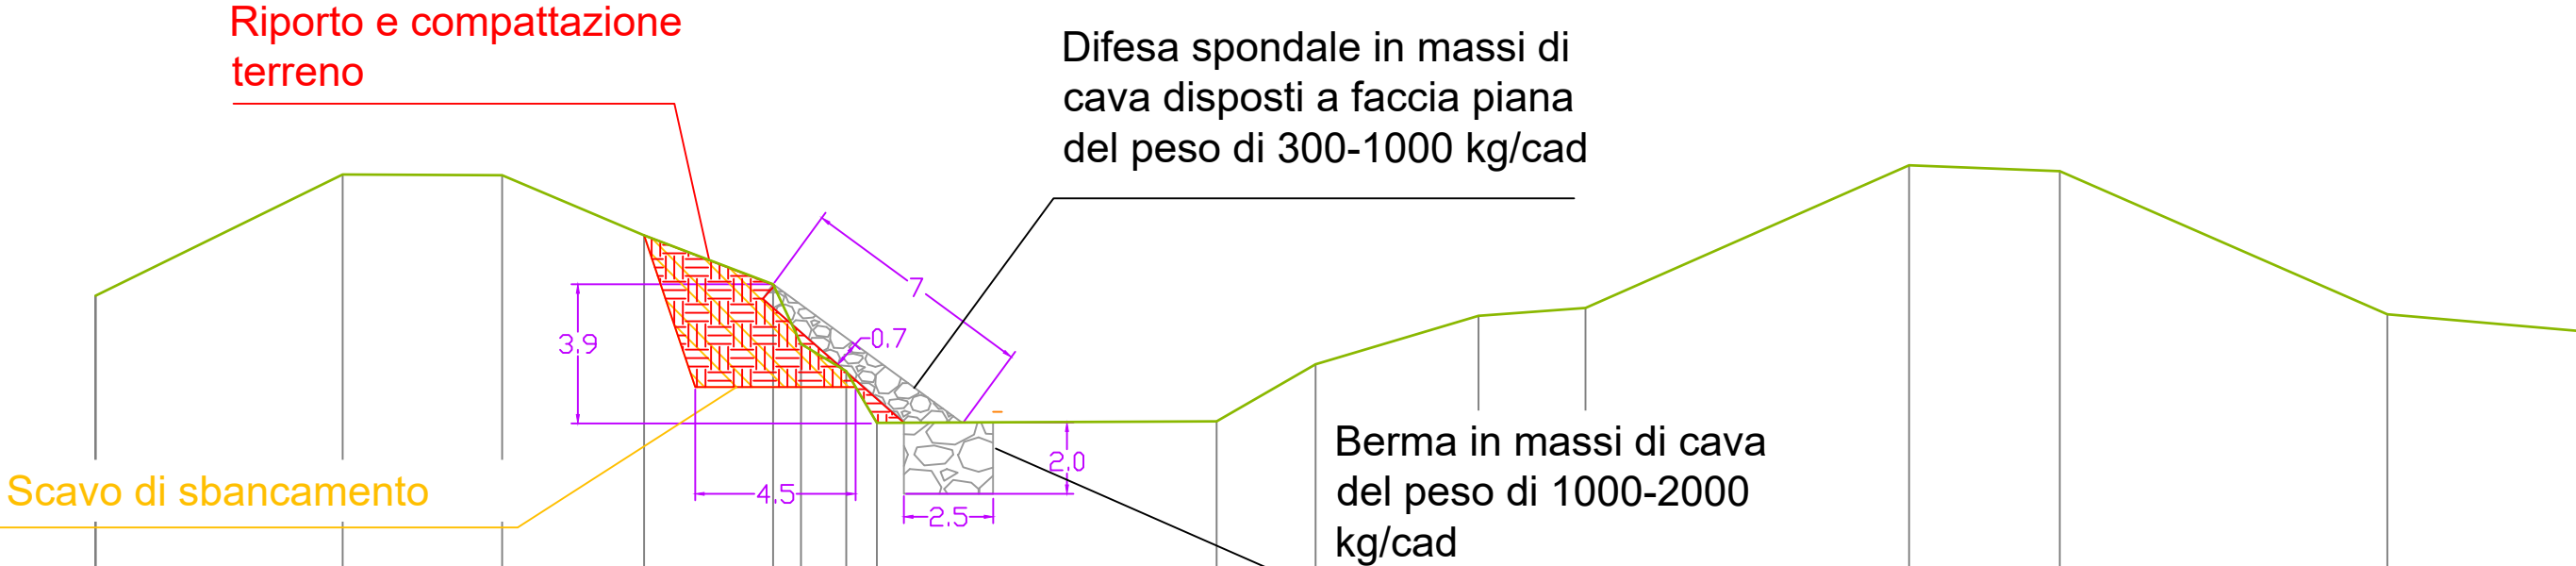

Scala H 1/200
Scala V 1/200

10.00

Quota	34.50	37.90	37.88	36.19	34.82	33.15	32.38	30.94	30.98	32.58	33.94	34.16	38.16	37.99	33.98
Progressiva	0.00	6.93	11.41	15.39	19.01	19.79	21.06	21.92	31.45	34.23	38.80	41.81	50.89	55.12	64.31
Parziale	6.93	4.47	3.98	3.62	0.78	0.27	0.86	9.53	2.78	4.57	3.00	9.08	4.23	9.19	6.20
Codici	75	74	73	72	71	70	69	68	2007	2008	2009	2010	2011	2012	2013