


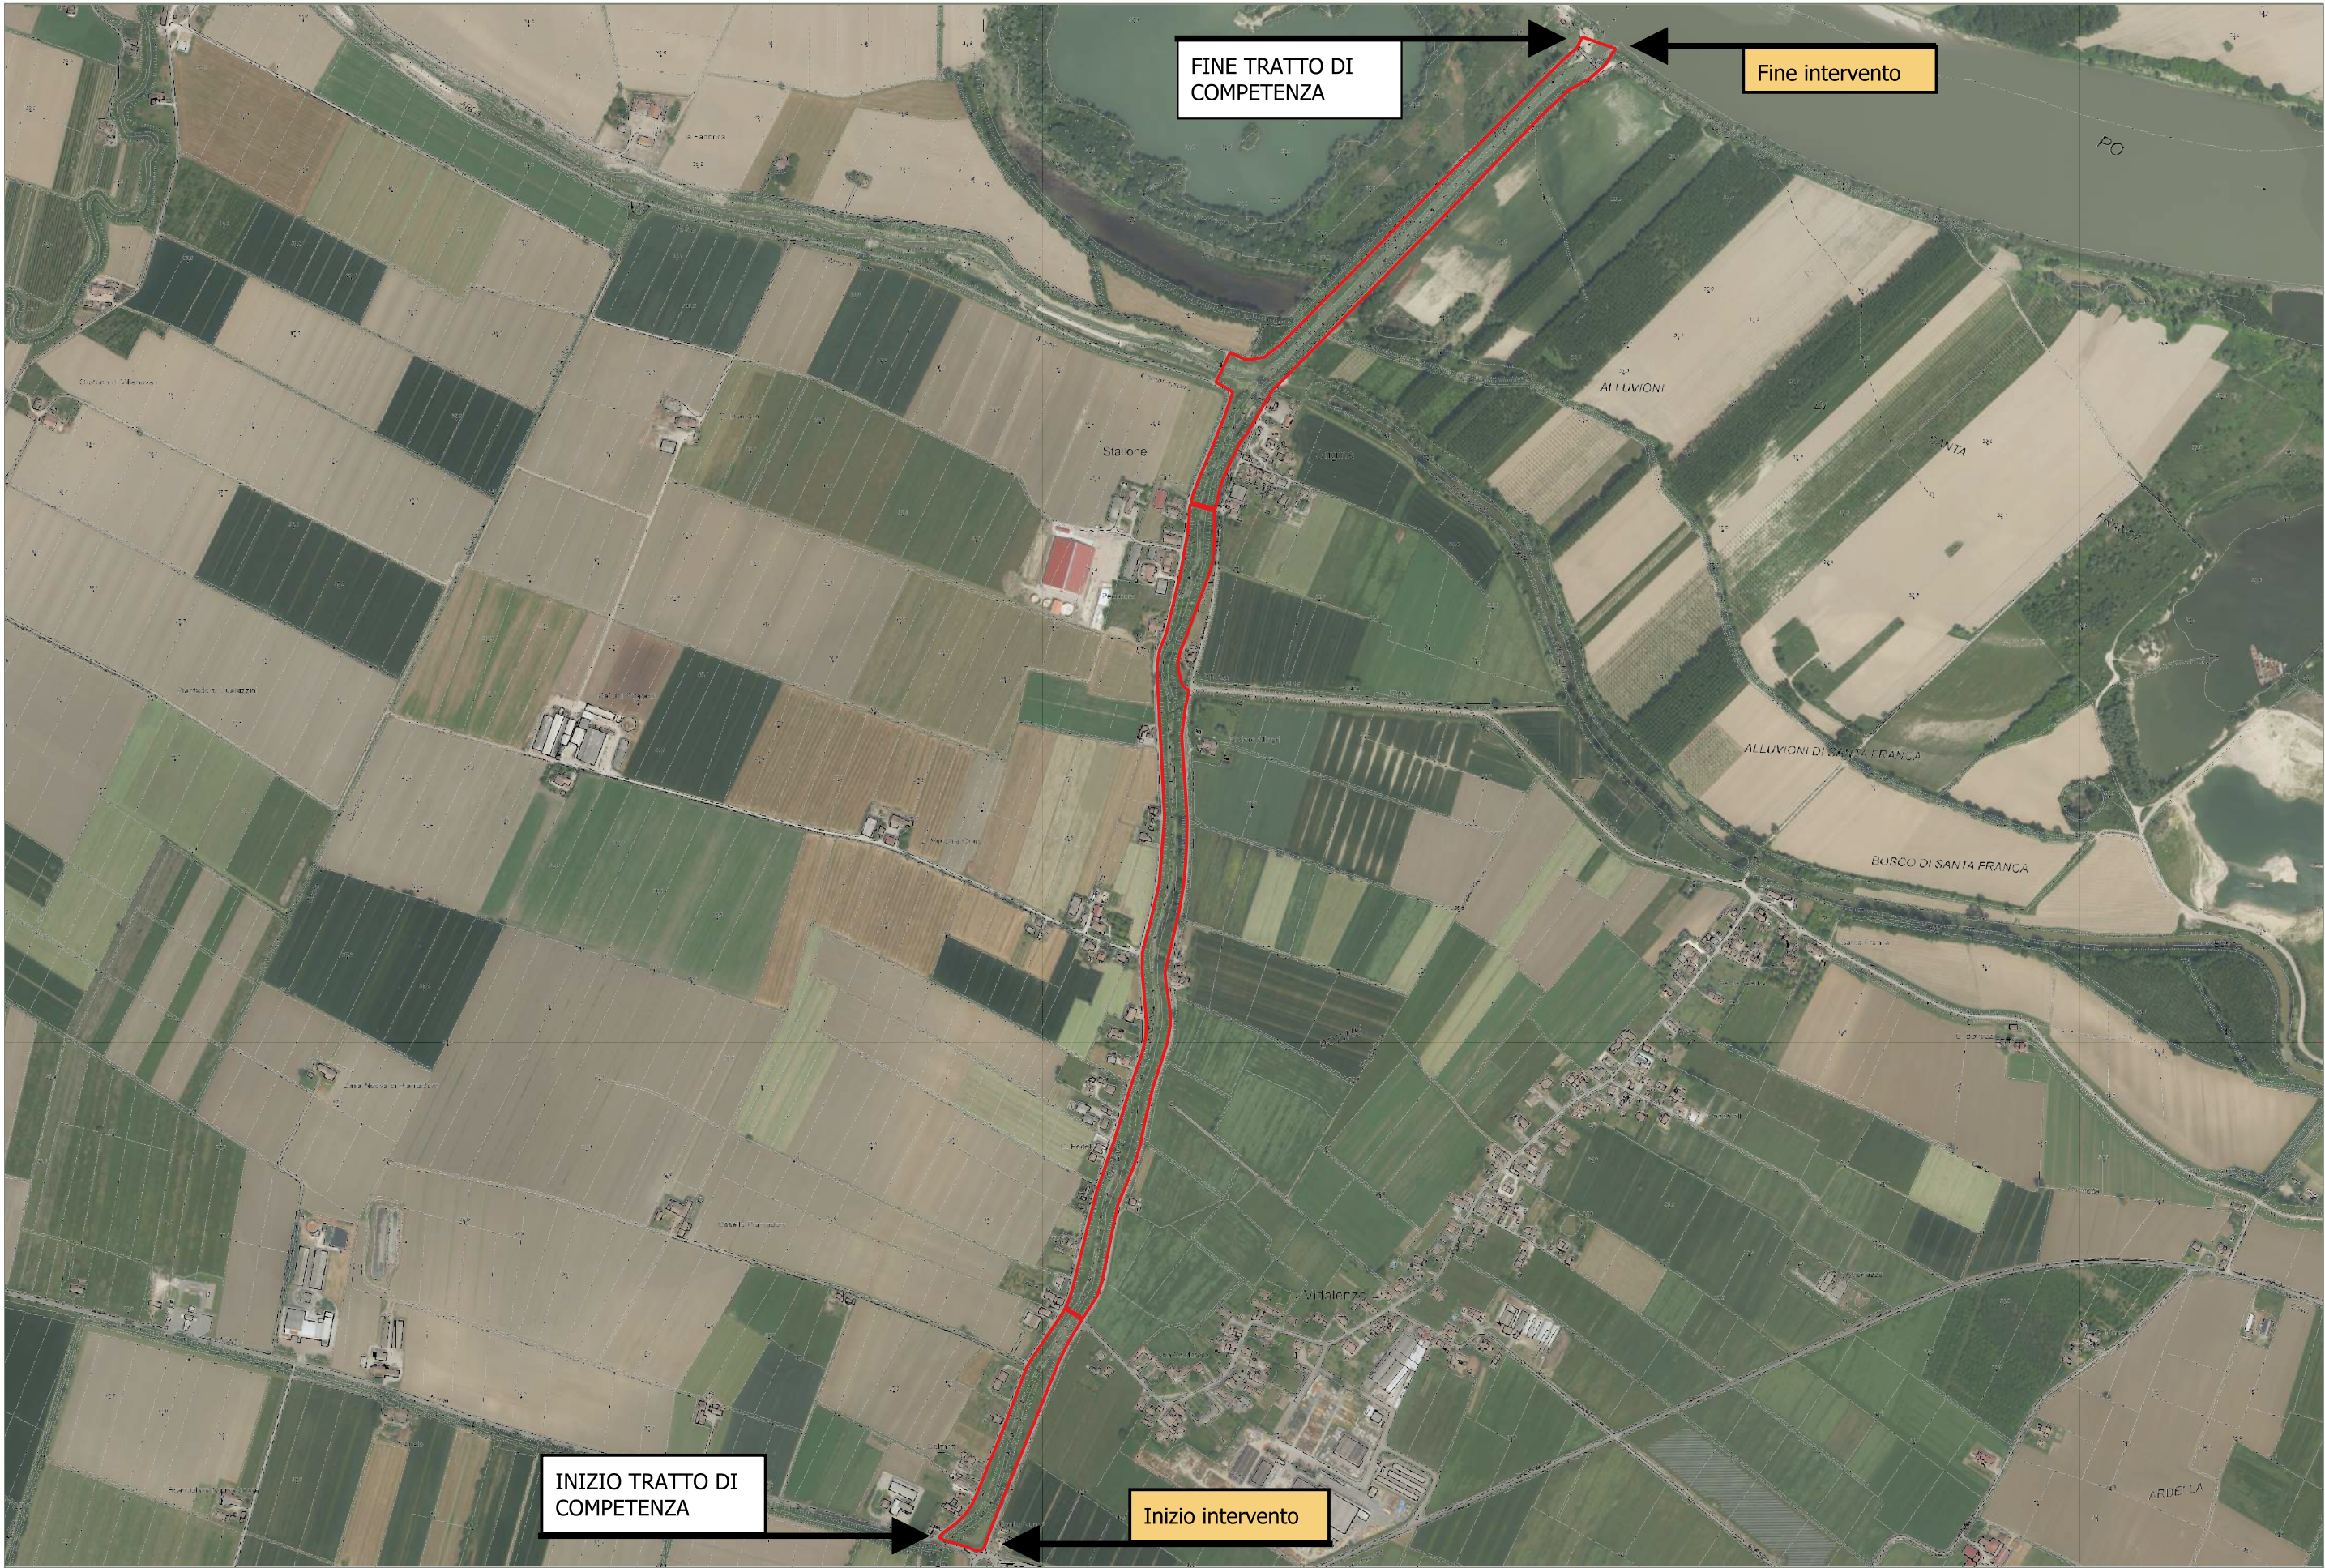



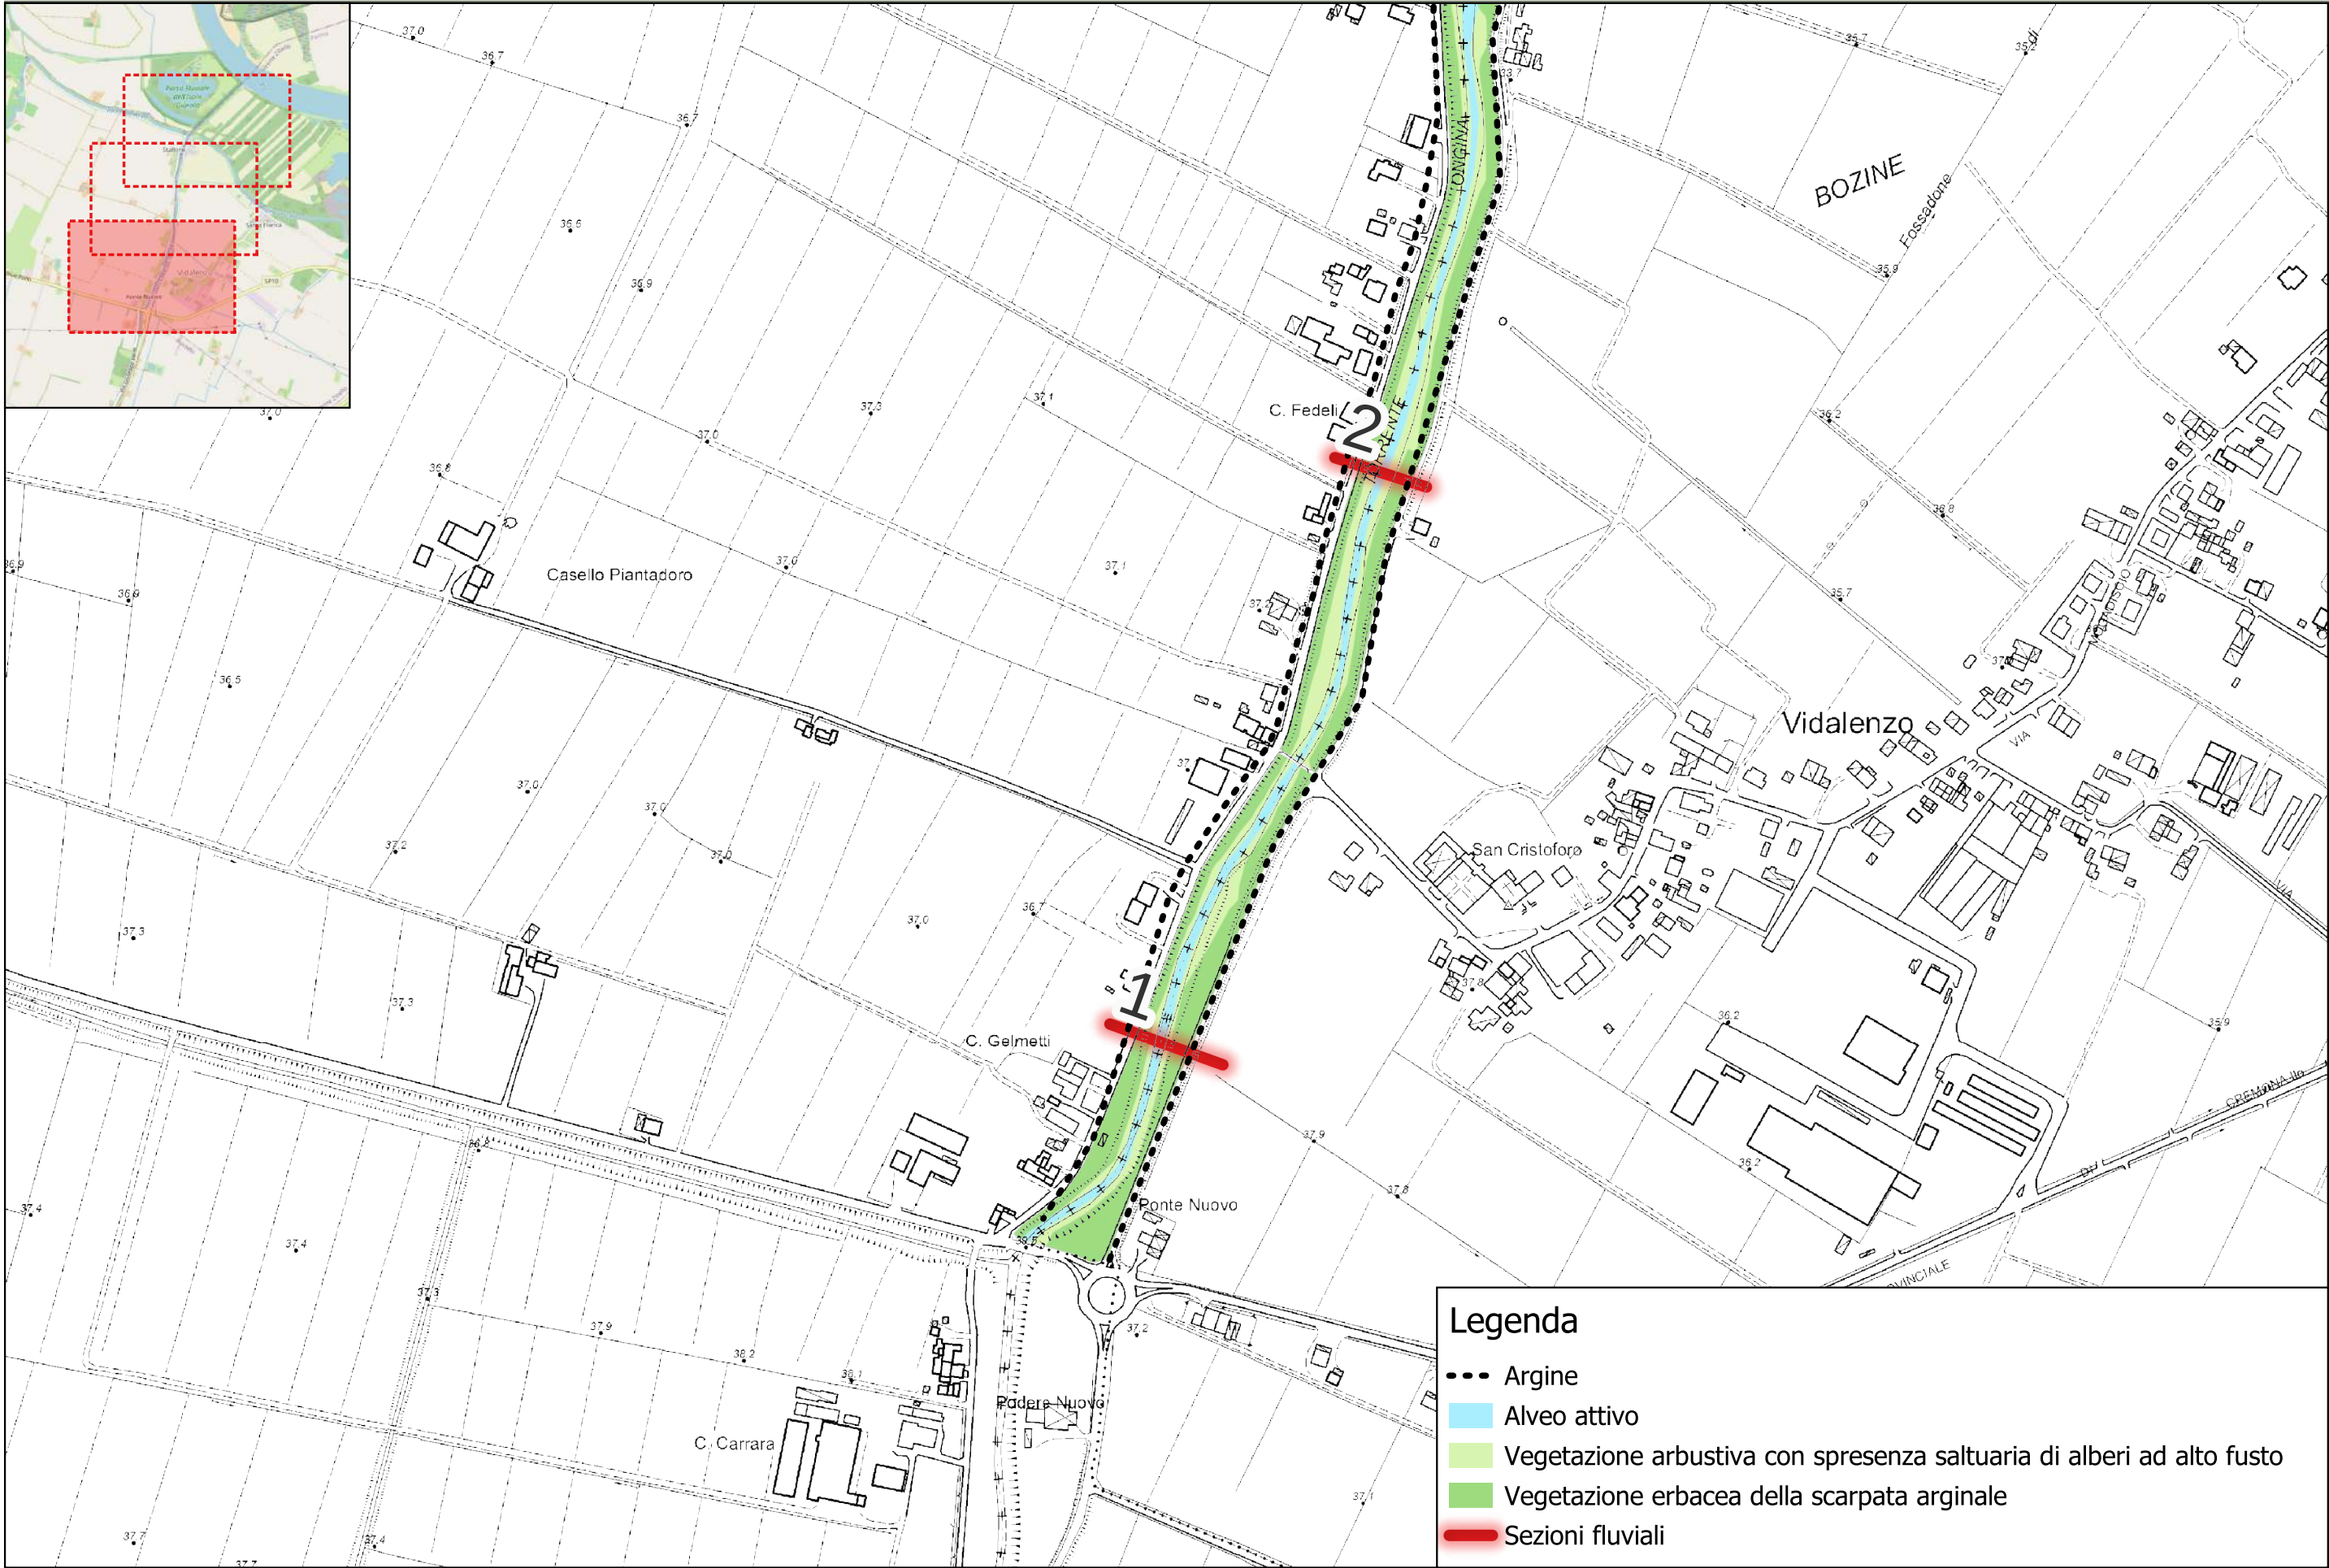



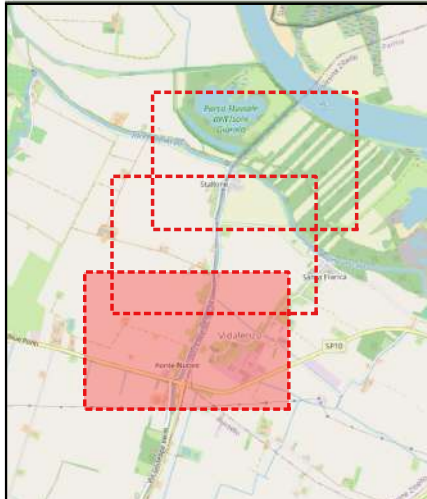


Legenda

- Argine
- Alveo attivo
- Vegetazione arbustiva con spresenza saltuaria di alberi ad alto fusto
- Vegetazione erbacea della scarpata arginale
- Sezioni fluviali

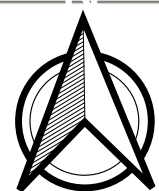


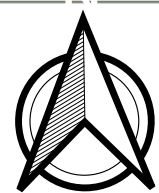
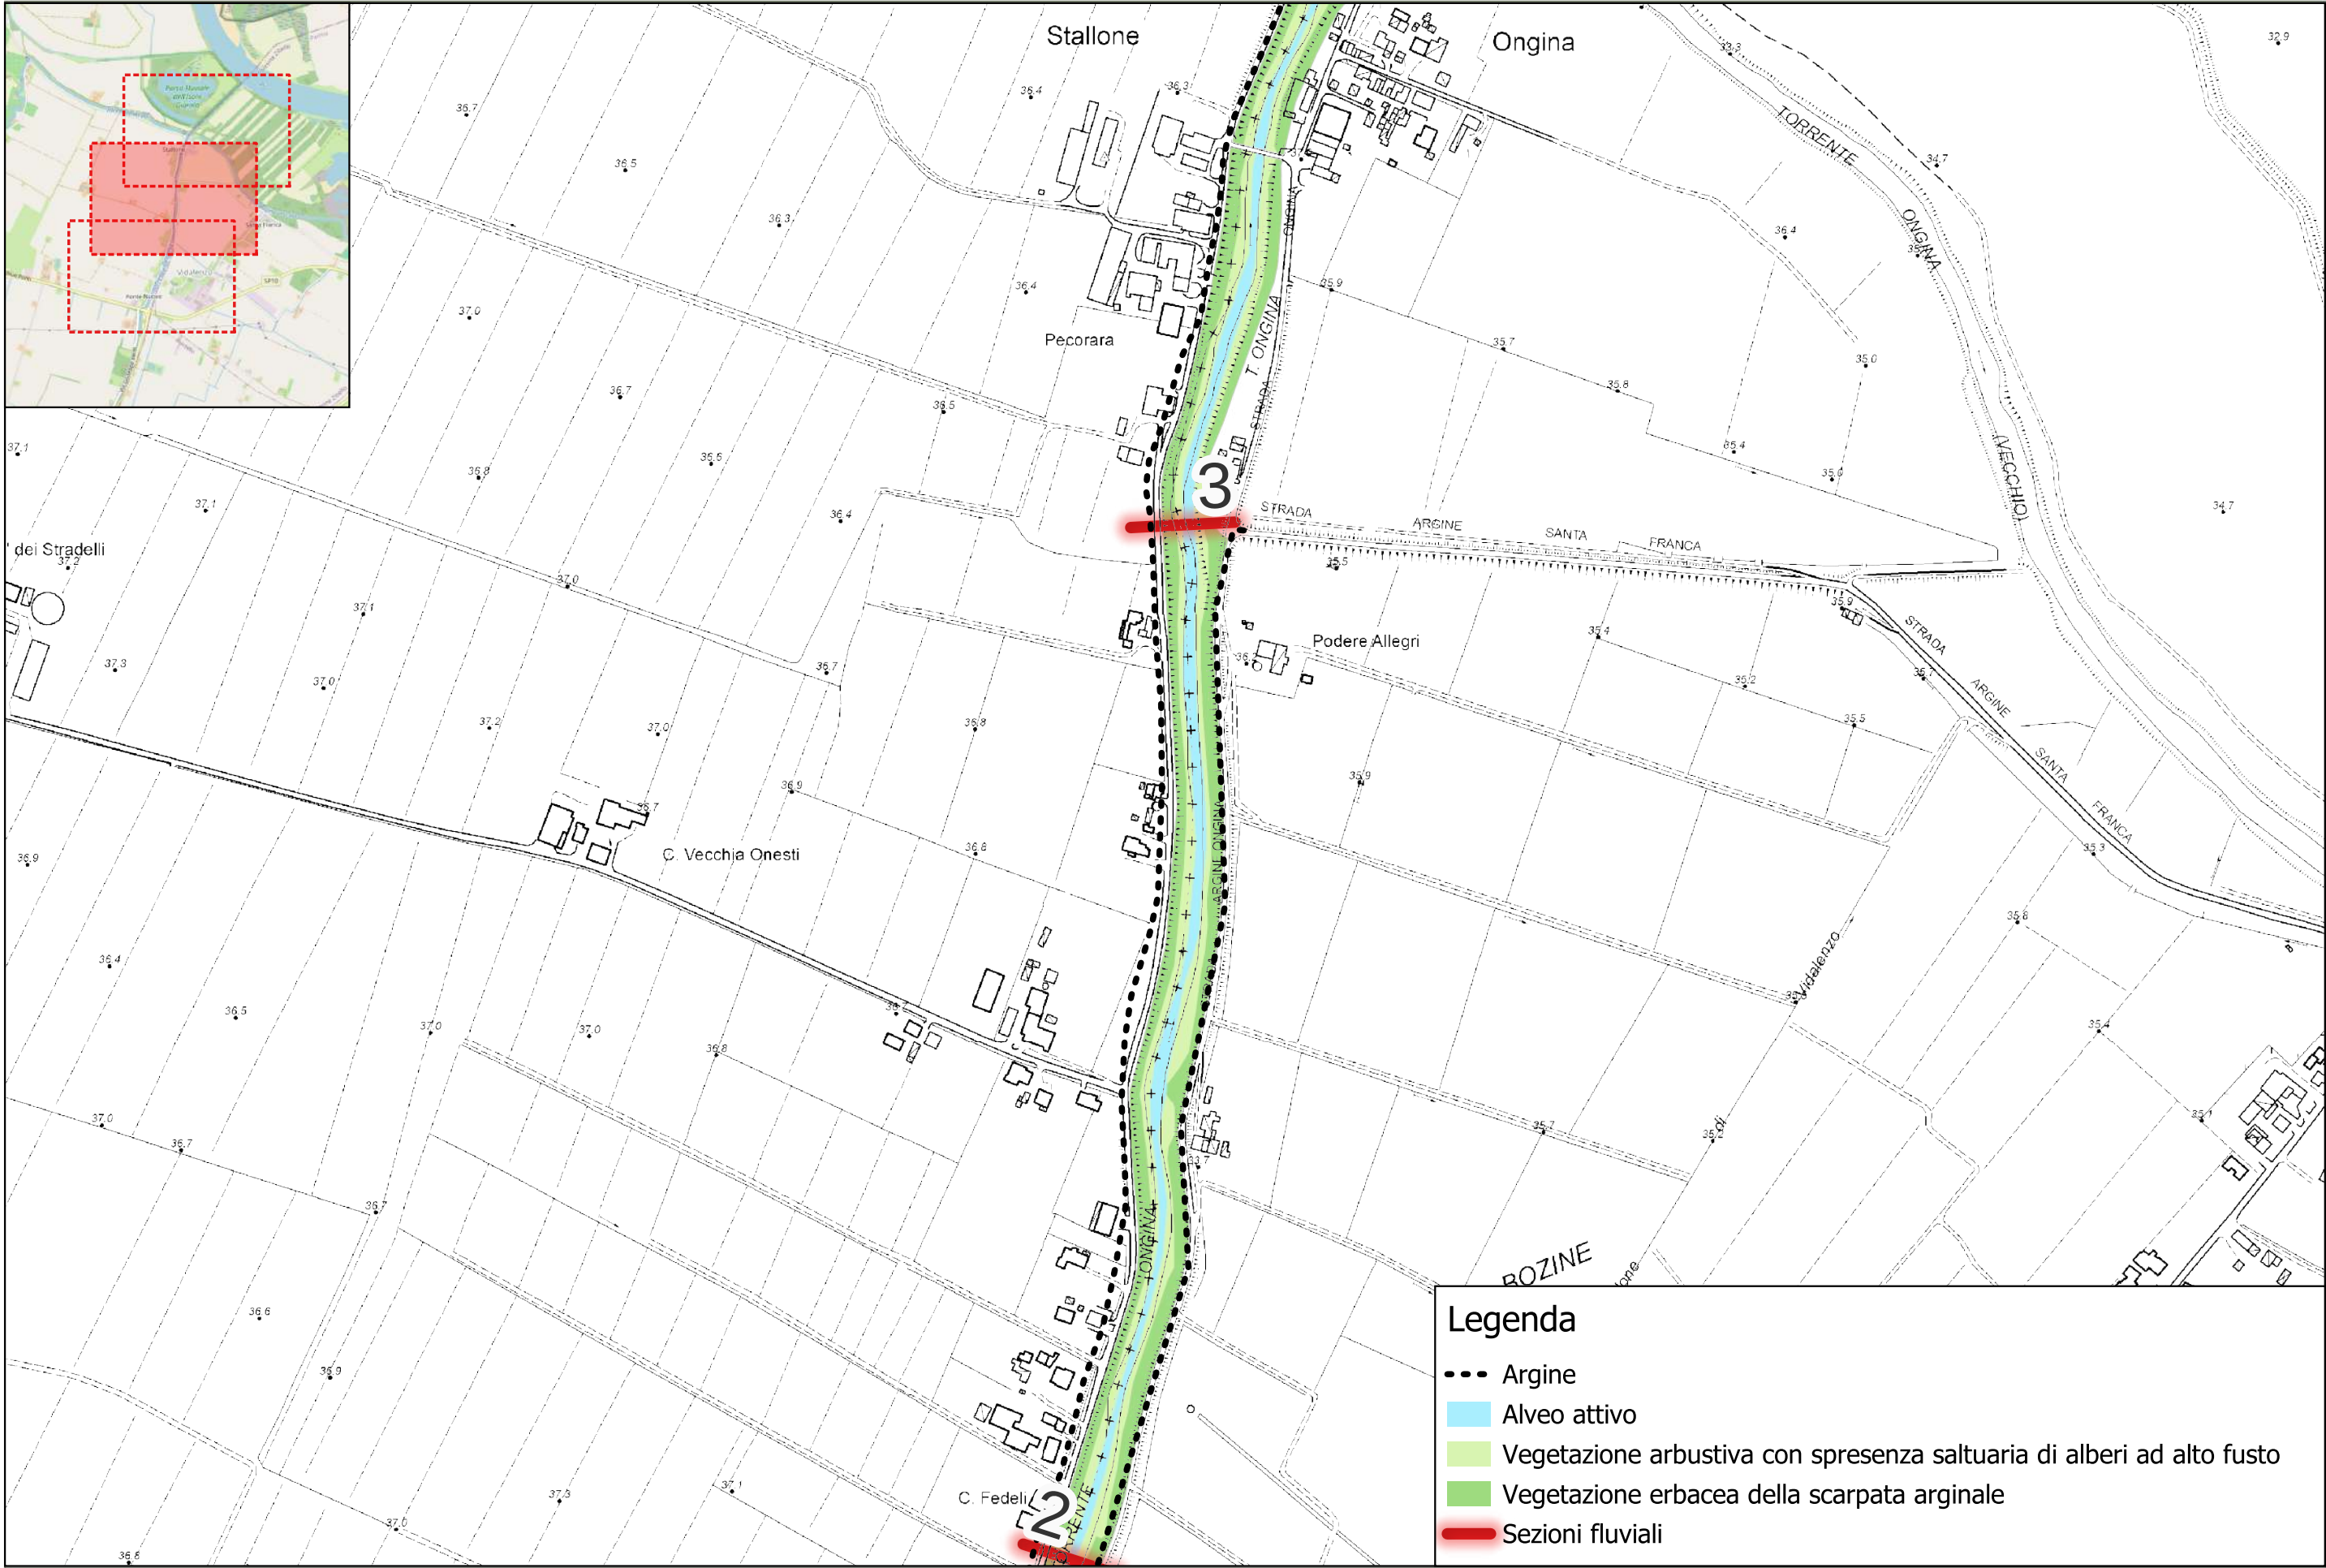


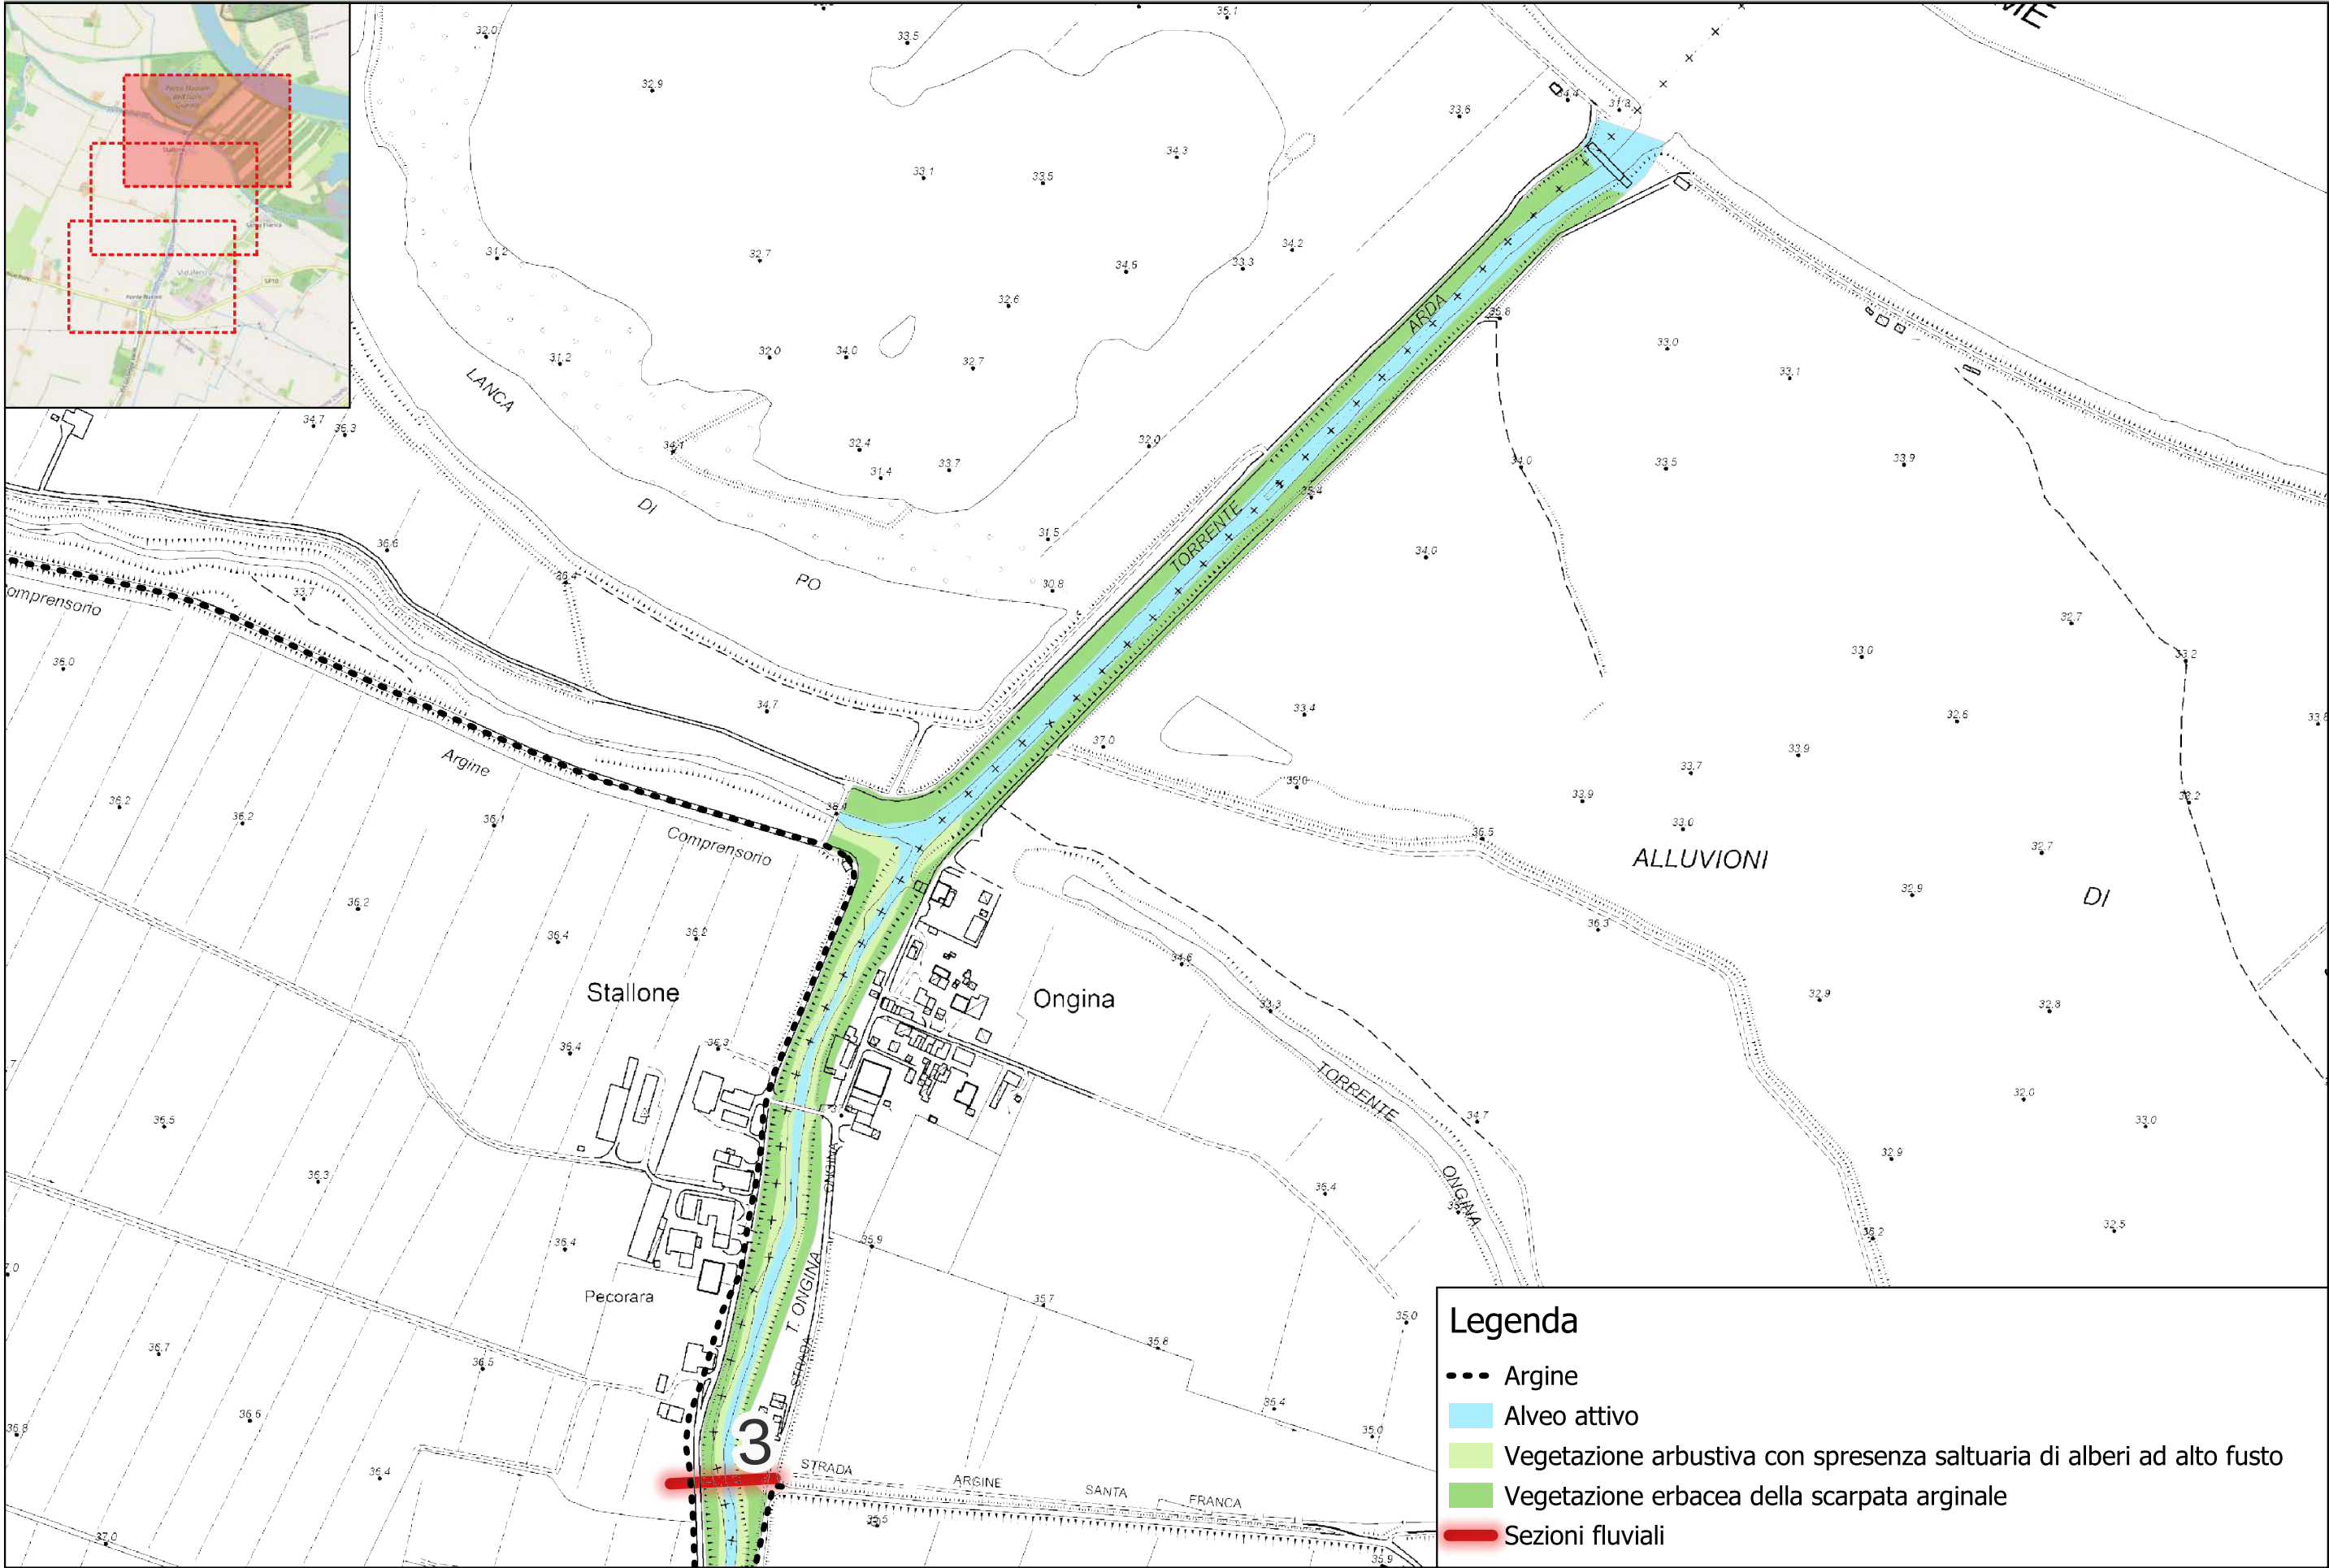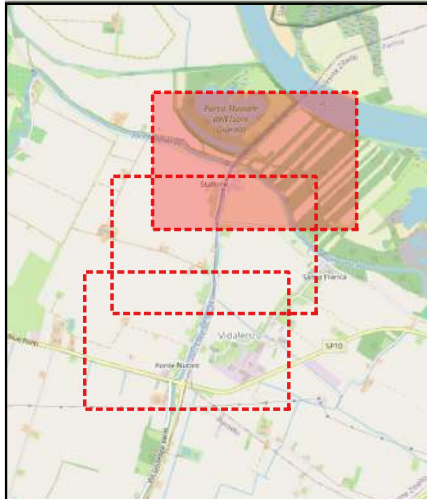

Legenda

- Argine
- Alveo attivo
- Vegetazione arbustiva con spresenza saltuaria di alberi ad alto fusto
- Vegetazione erbacea della scarpata arginale
- Sezioni fluviali

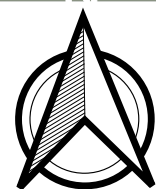

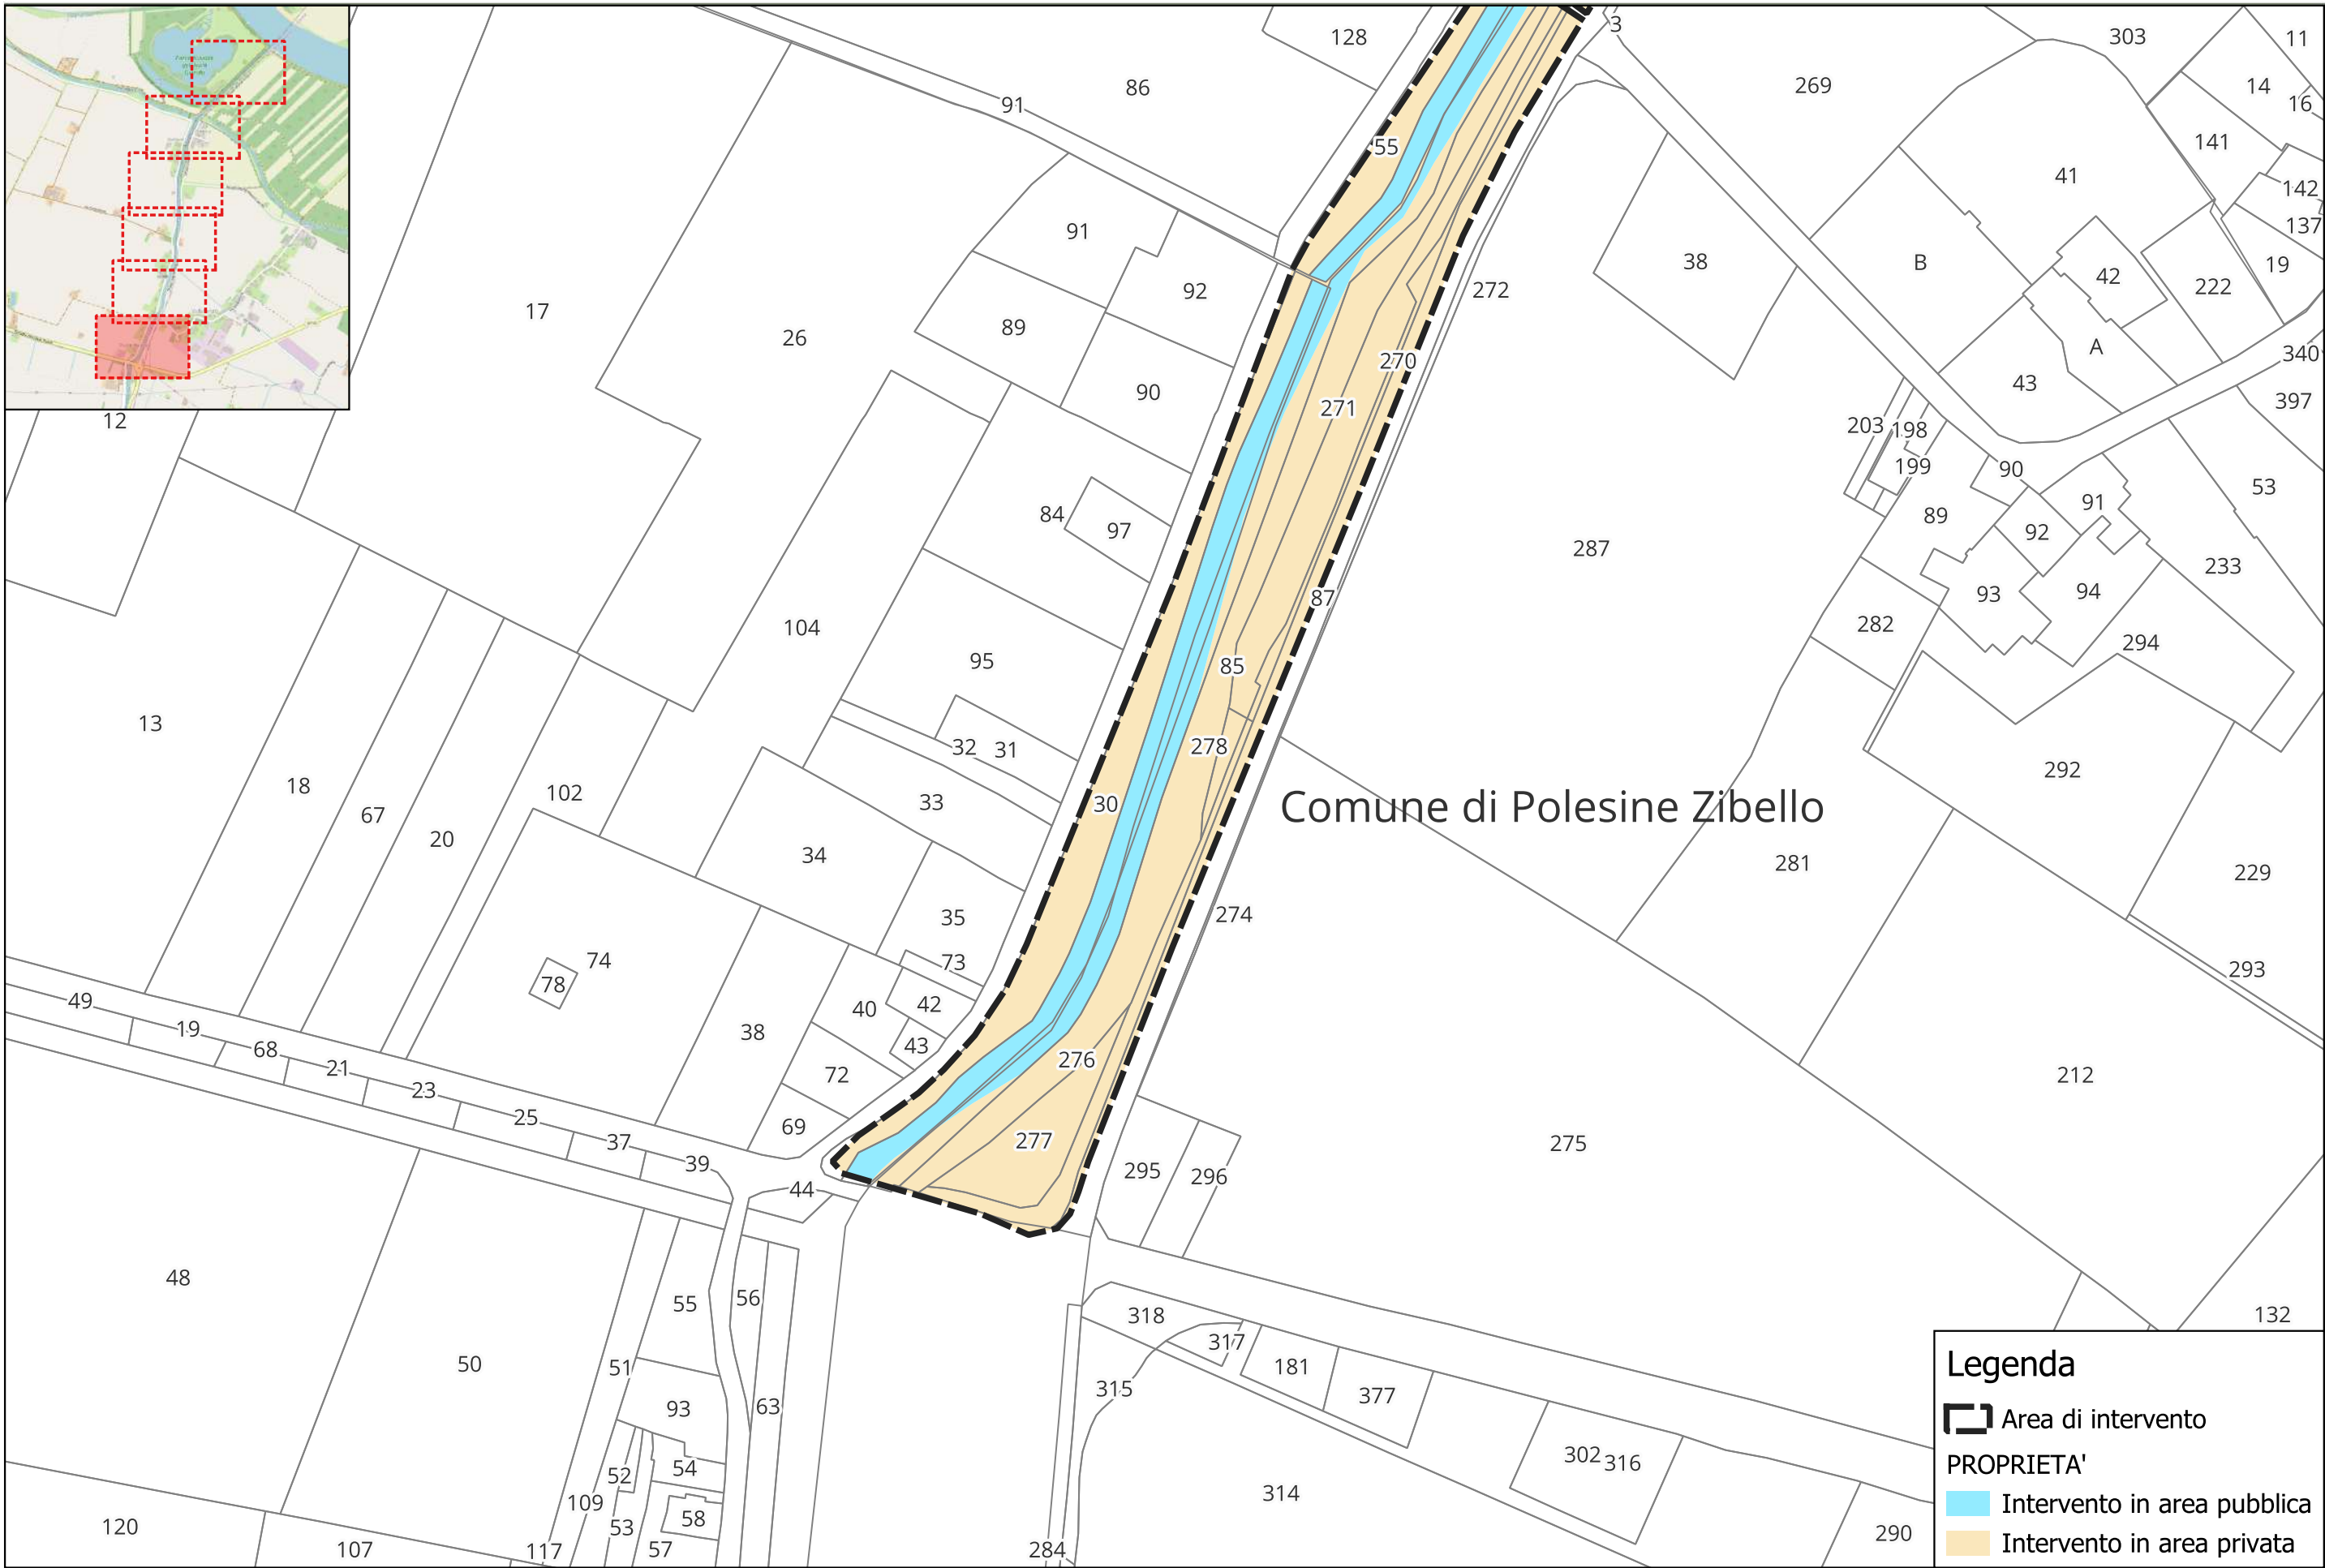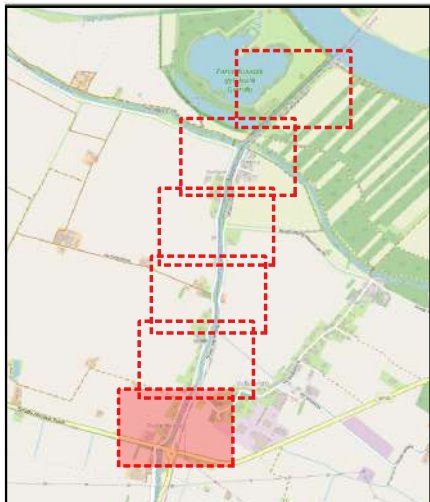

Legenda



Area di intervento

PROPRIETA'

Intervento in area pubblica

Intervento in area privata



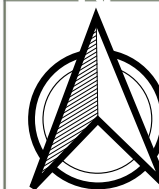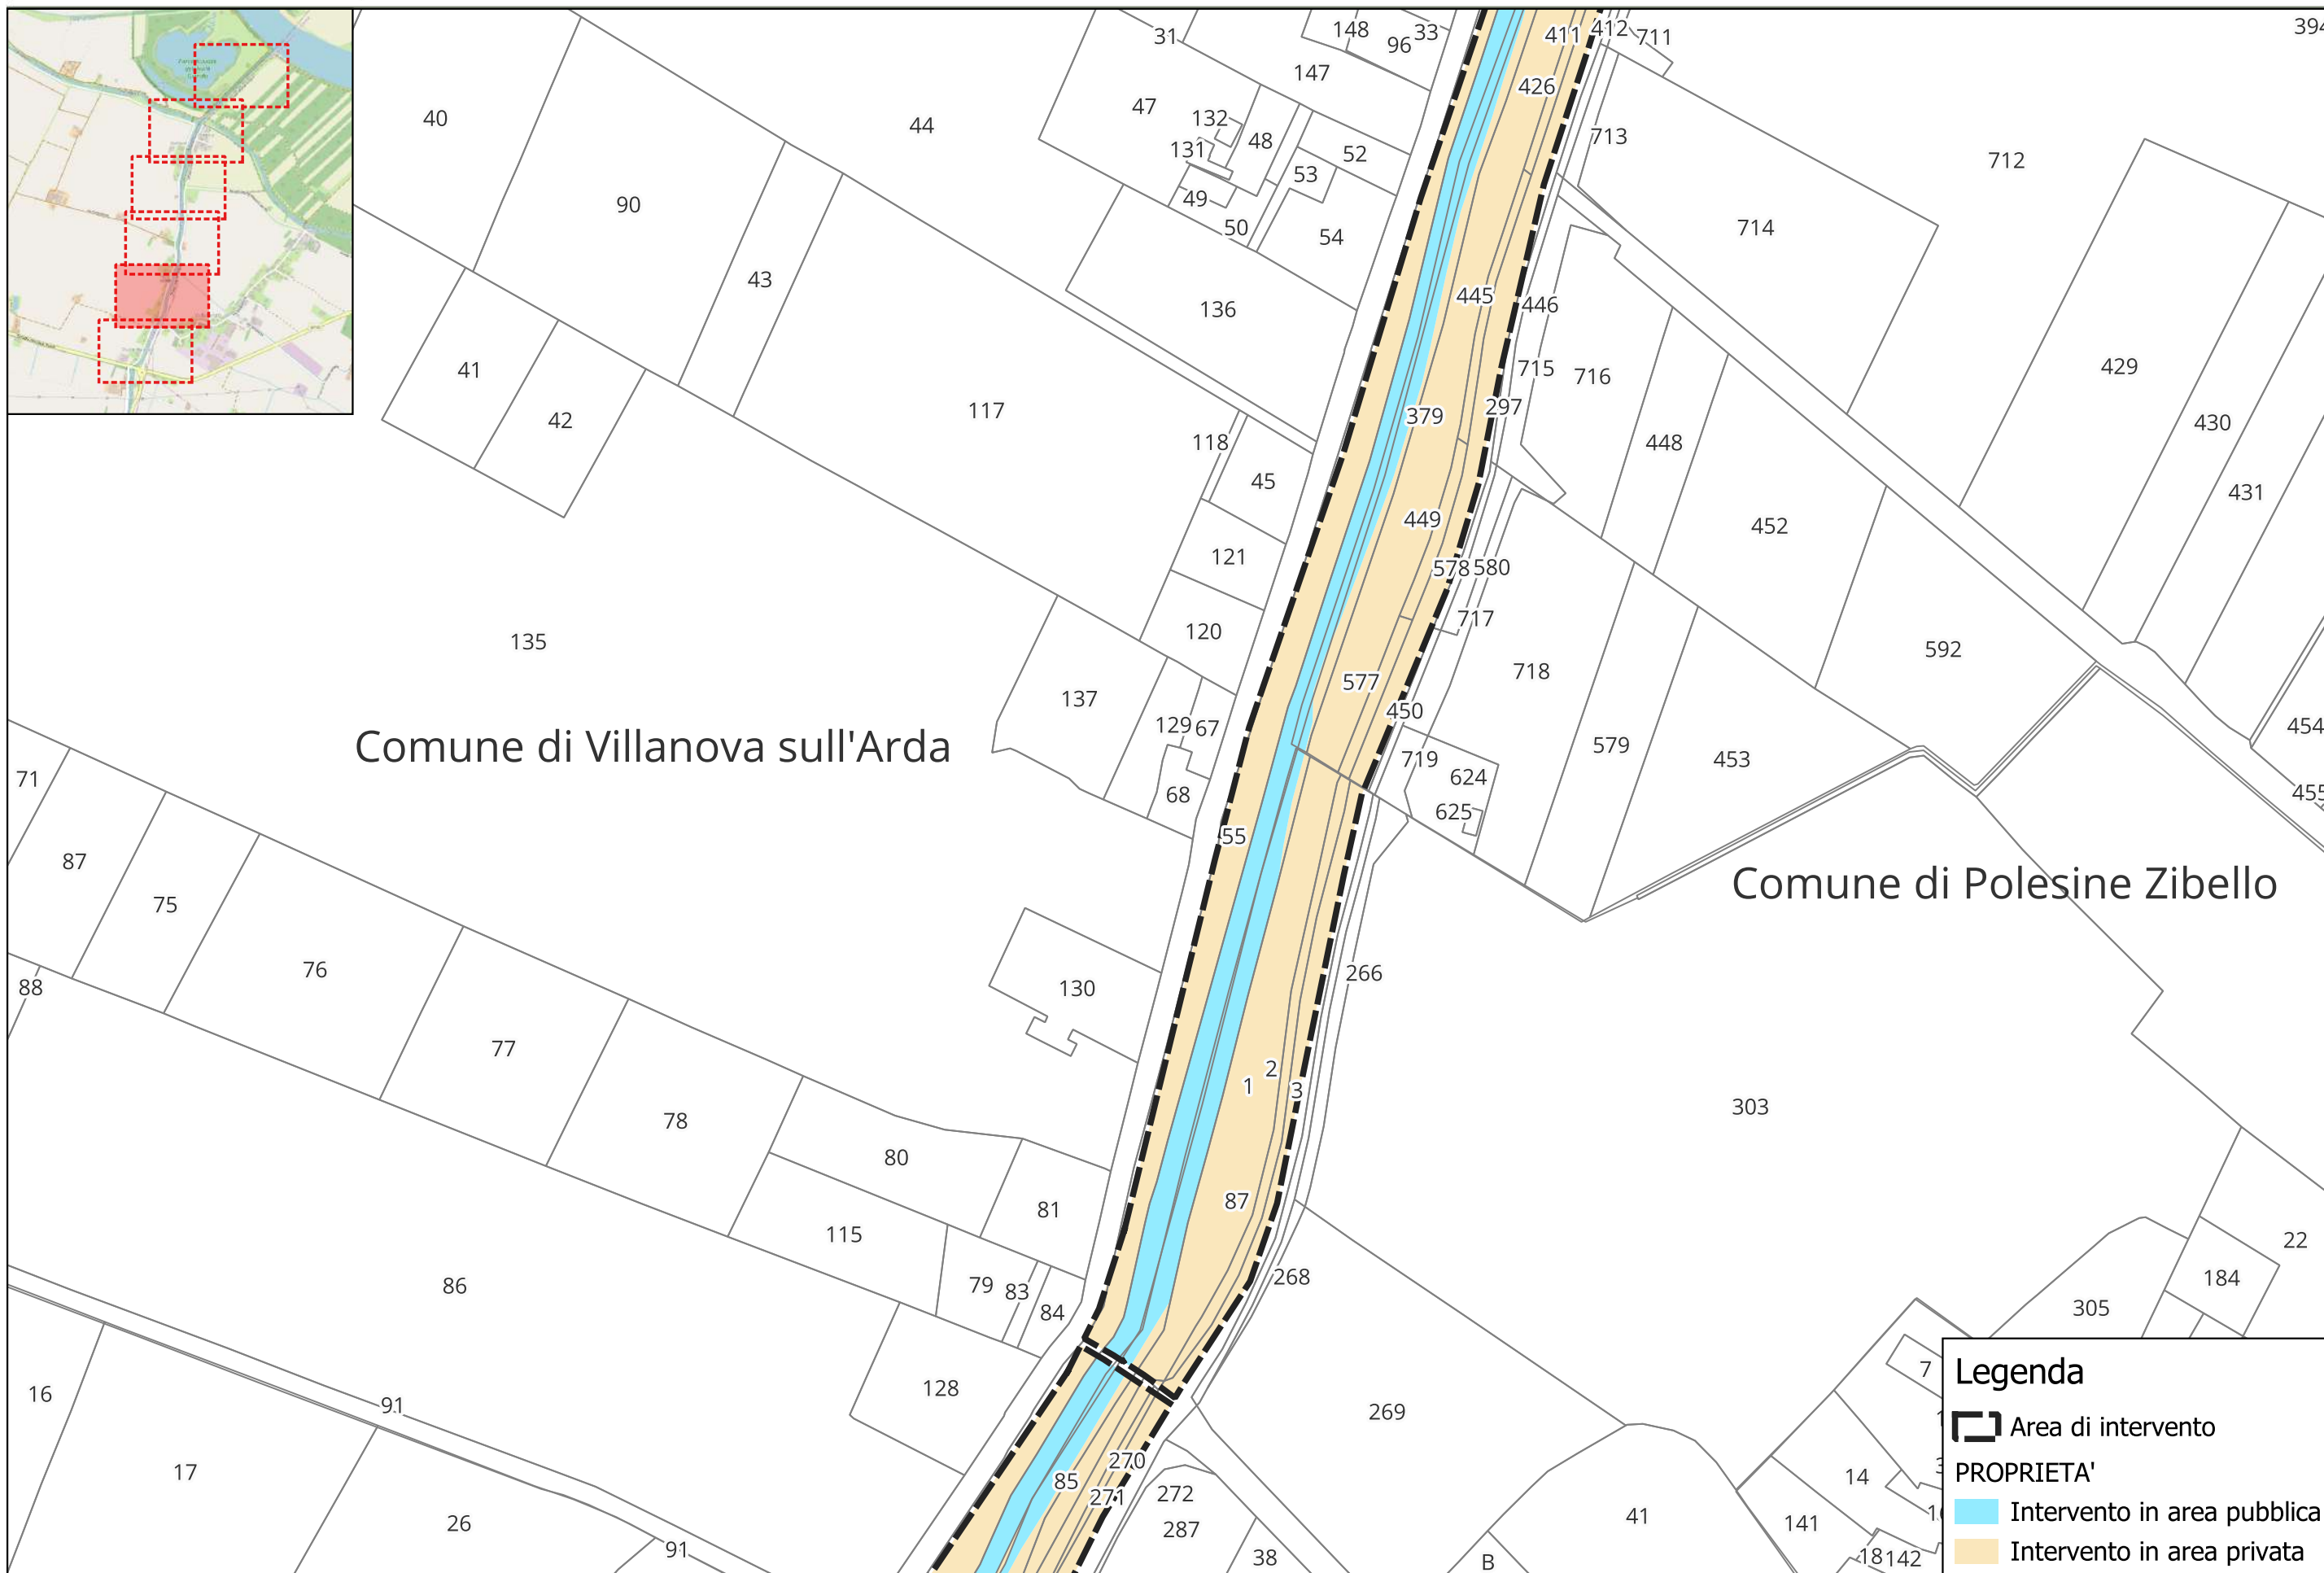

COD. **ELAB.**
Tav A.3.2 Torrente Ongina - Planimetria Catastale 2/6

SCALA
1:2.000



Legenda





Area di intervento

3 PROPRIETA'

1.  Intervento in area pubblica

Intervento in area privata

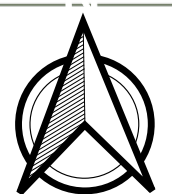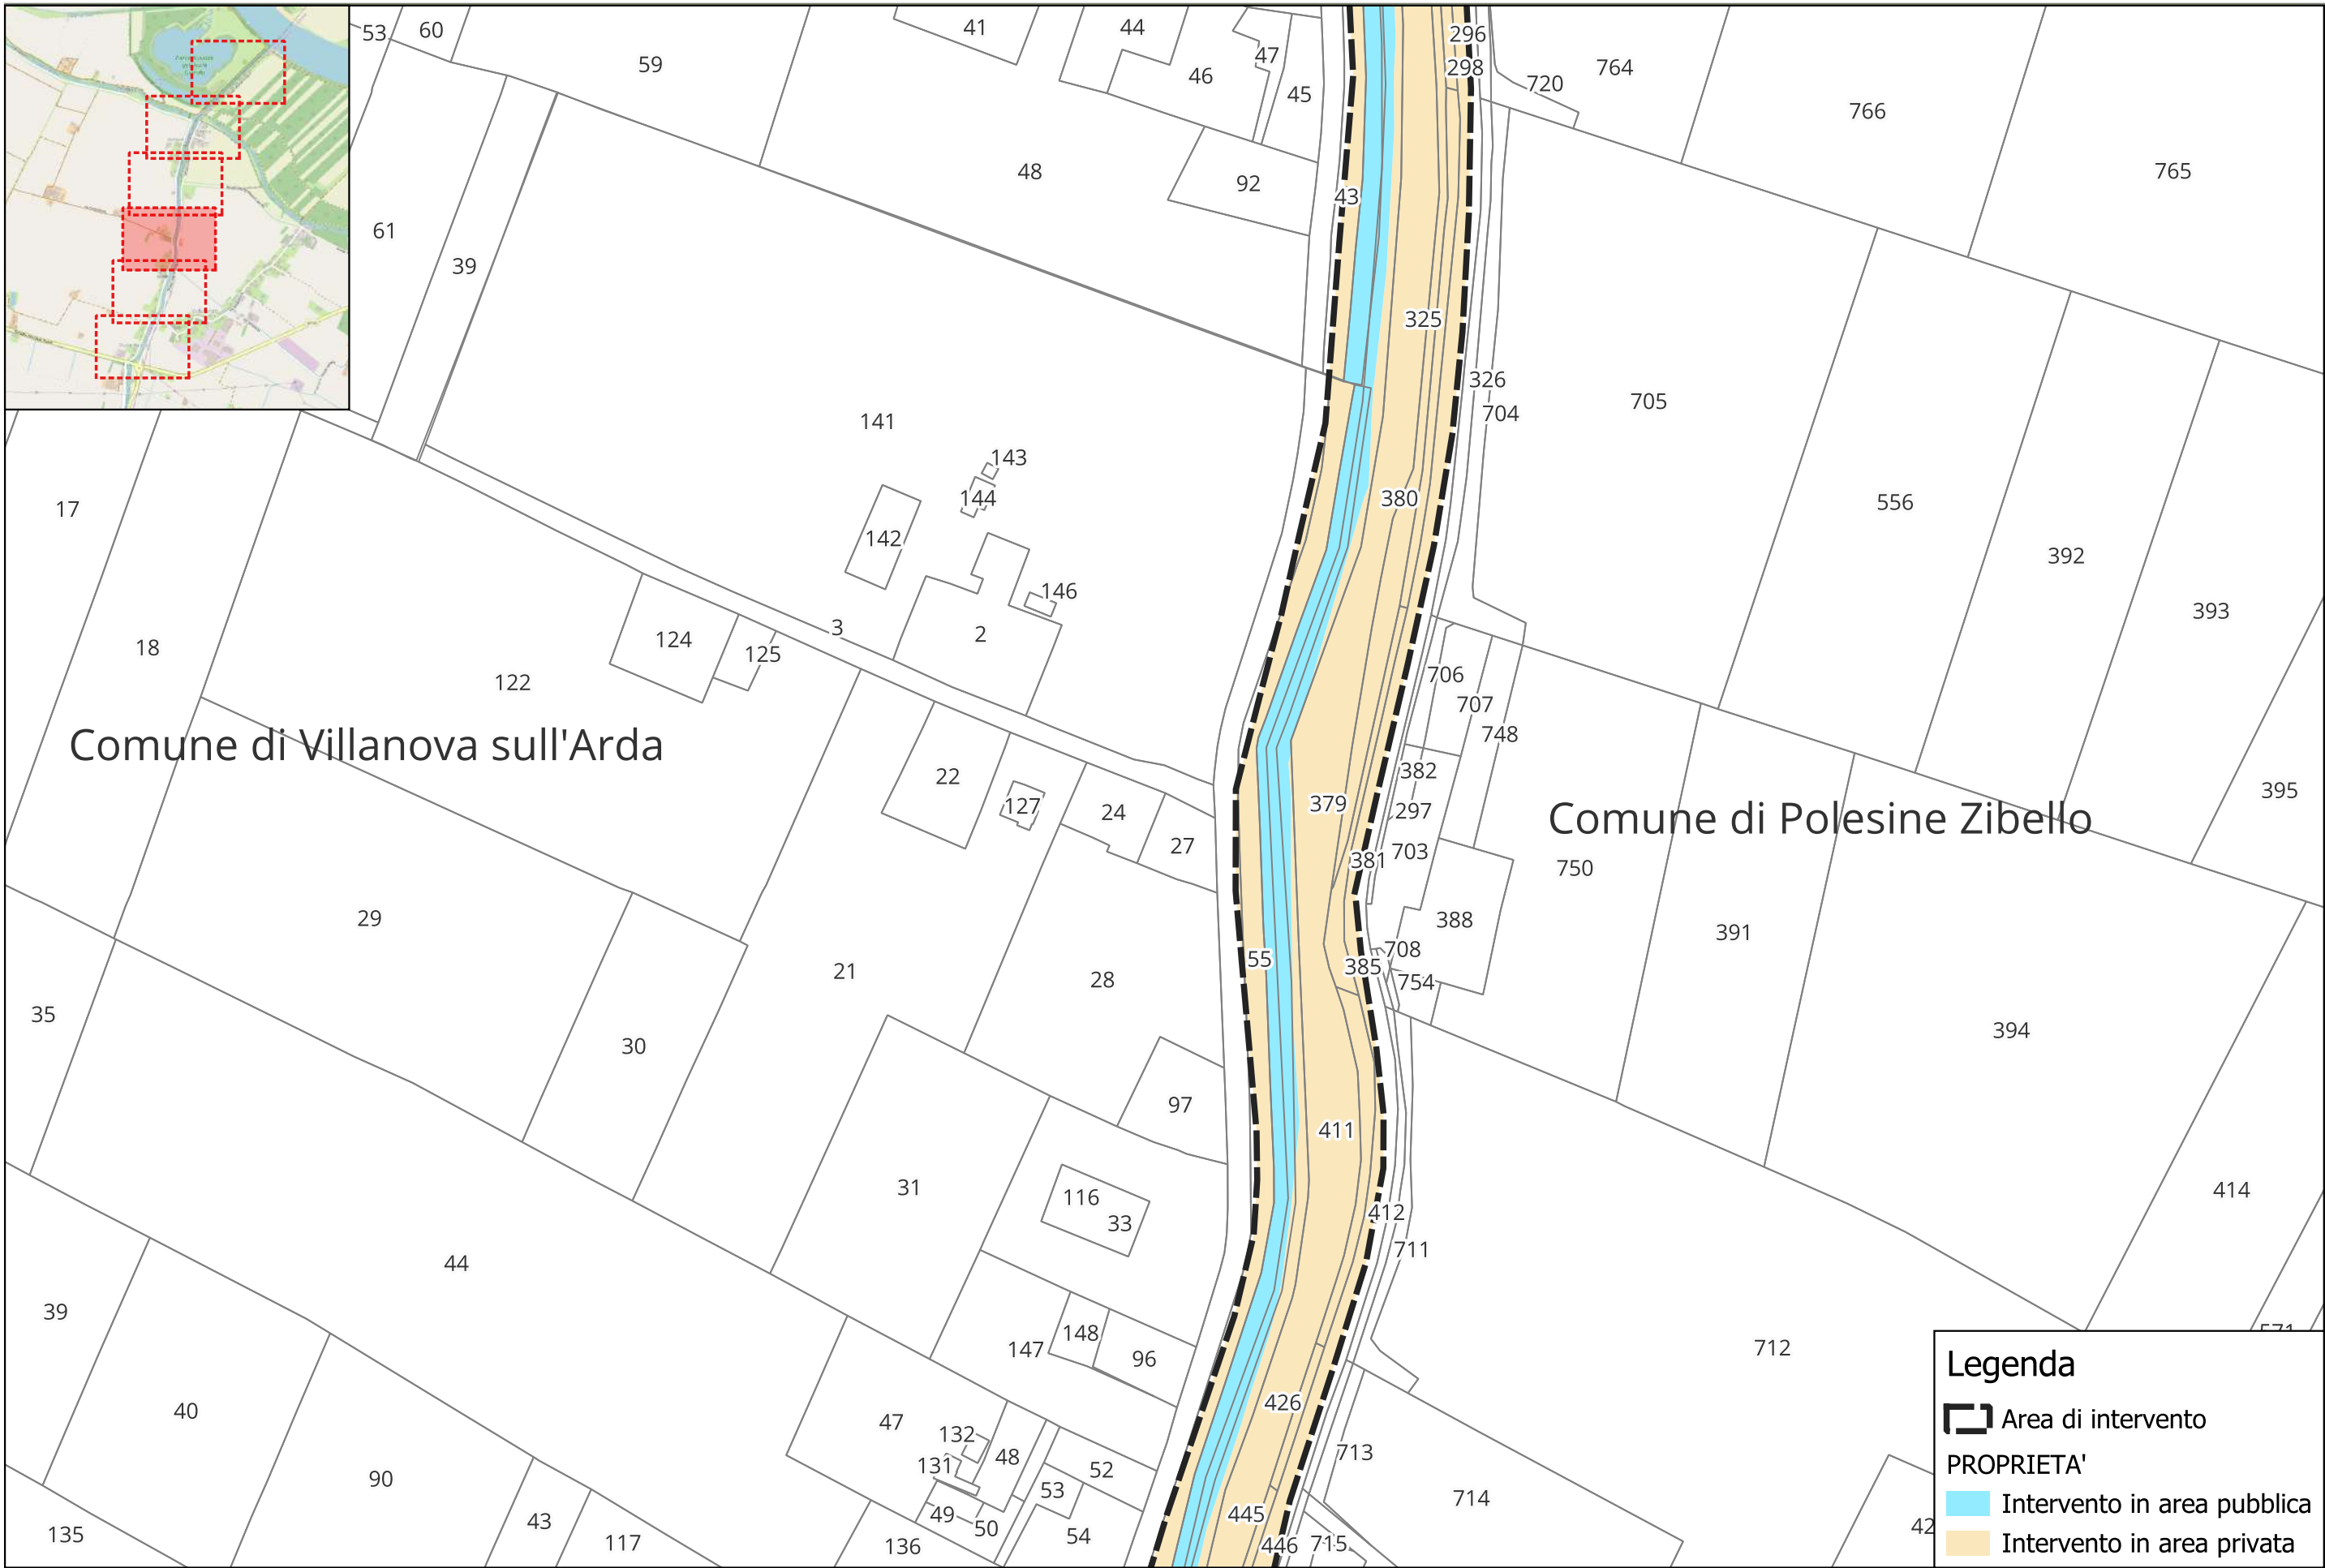

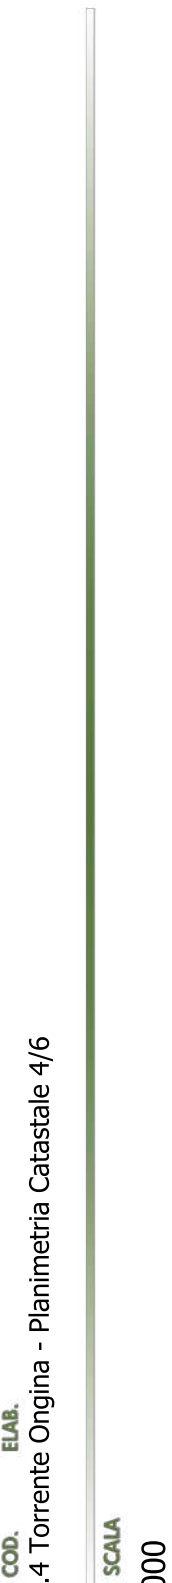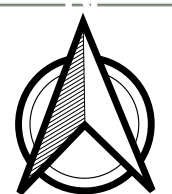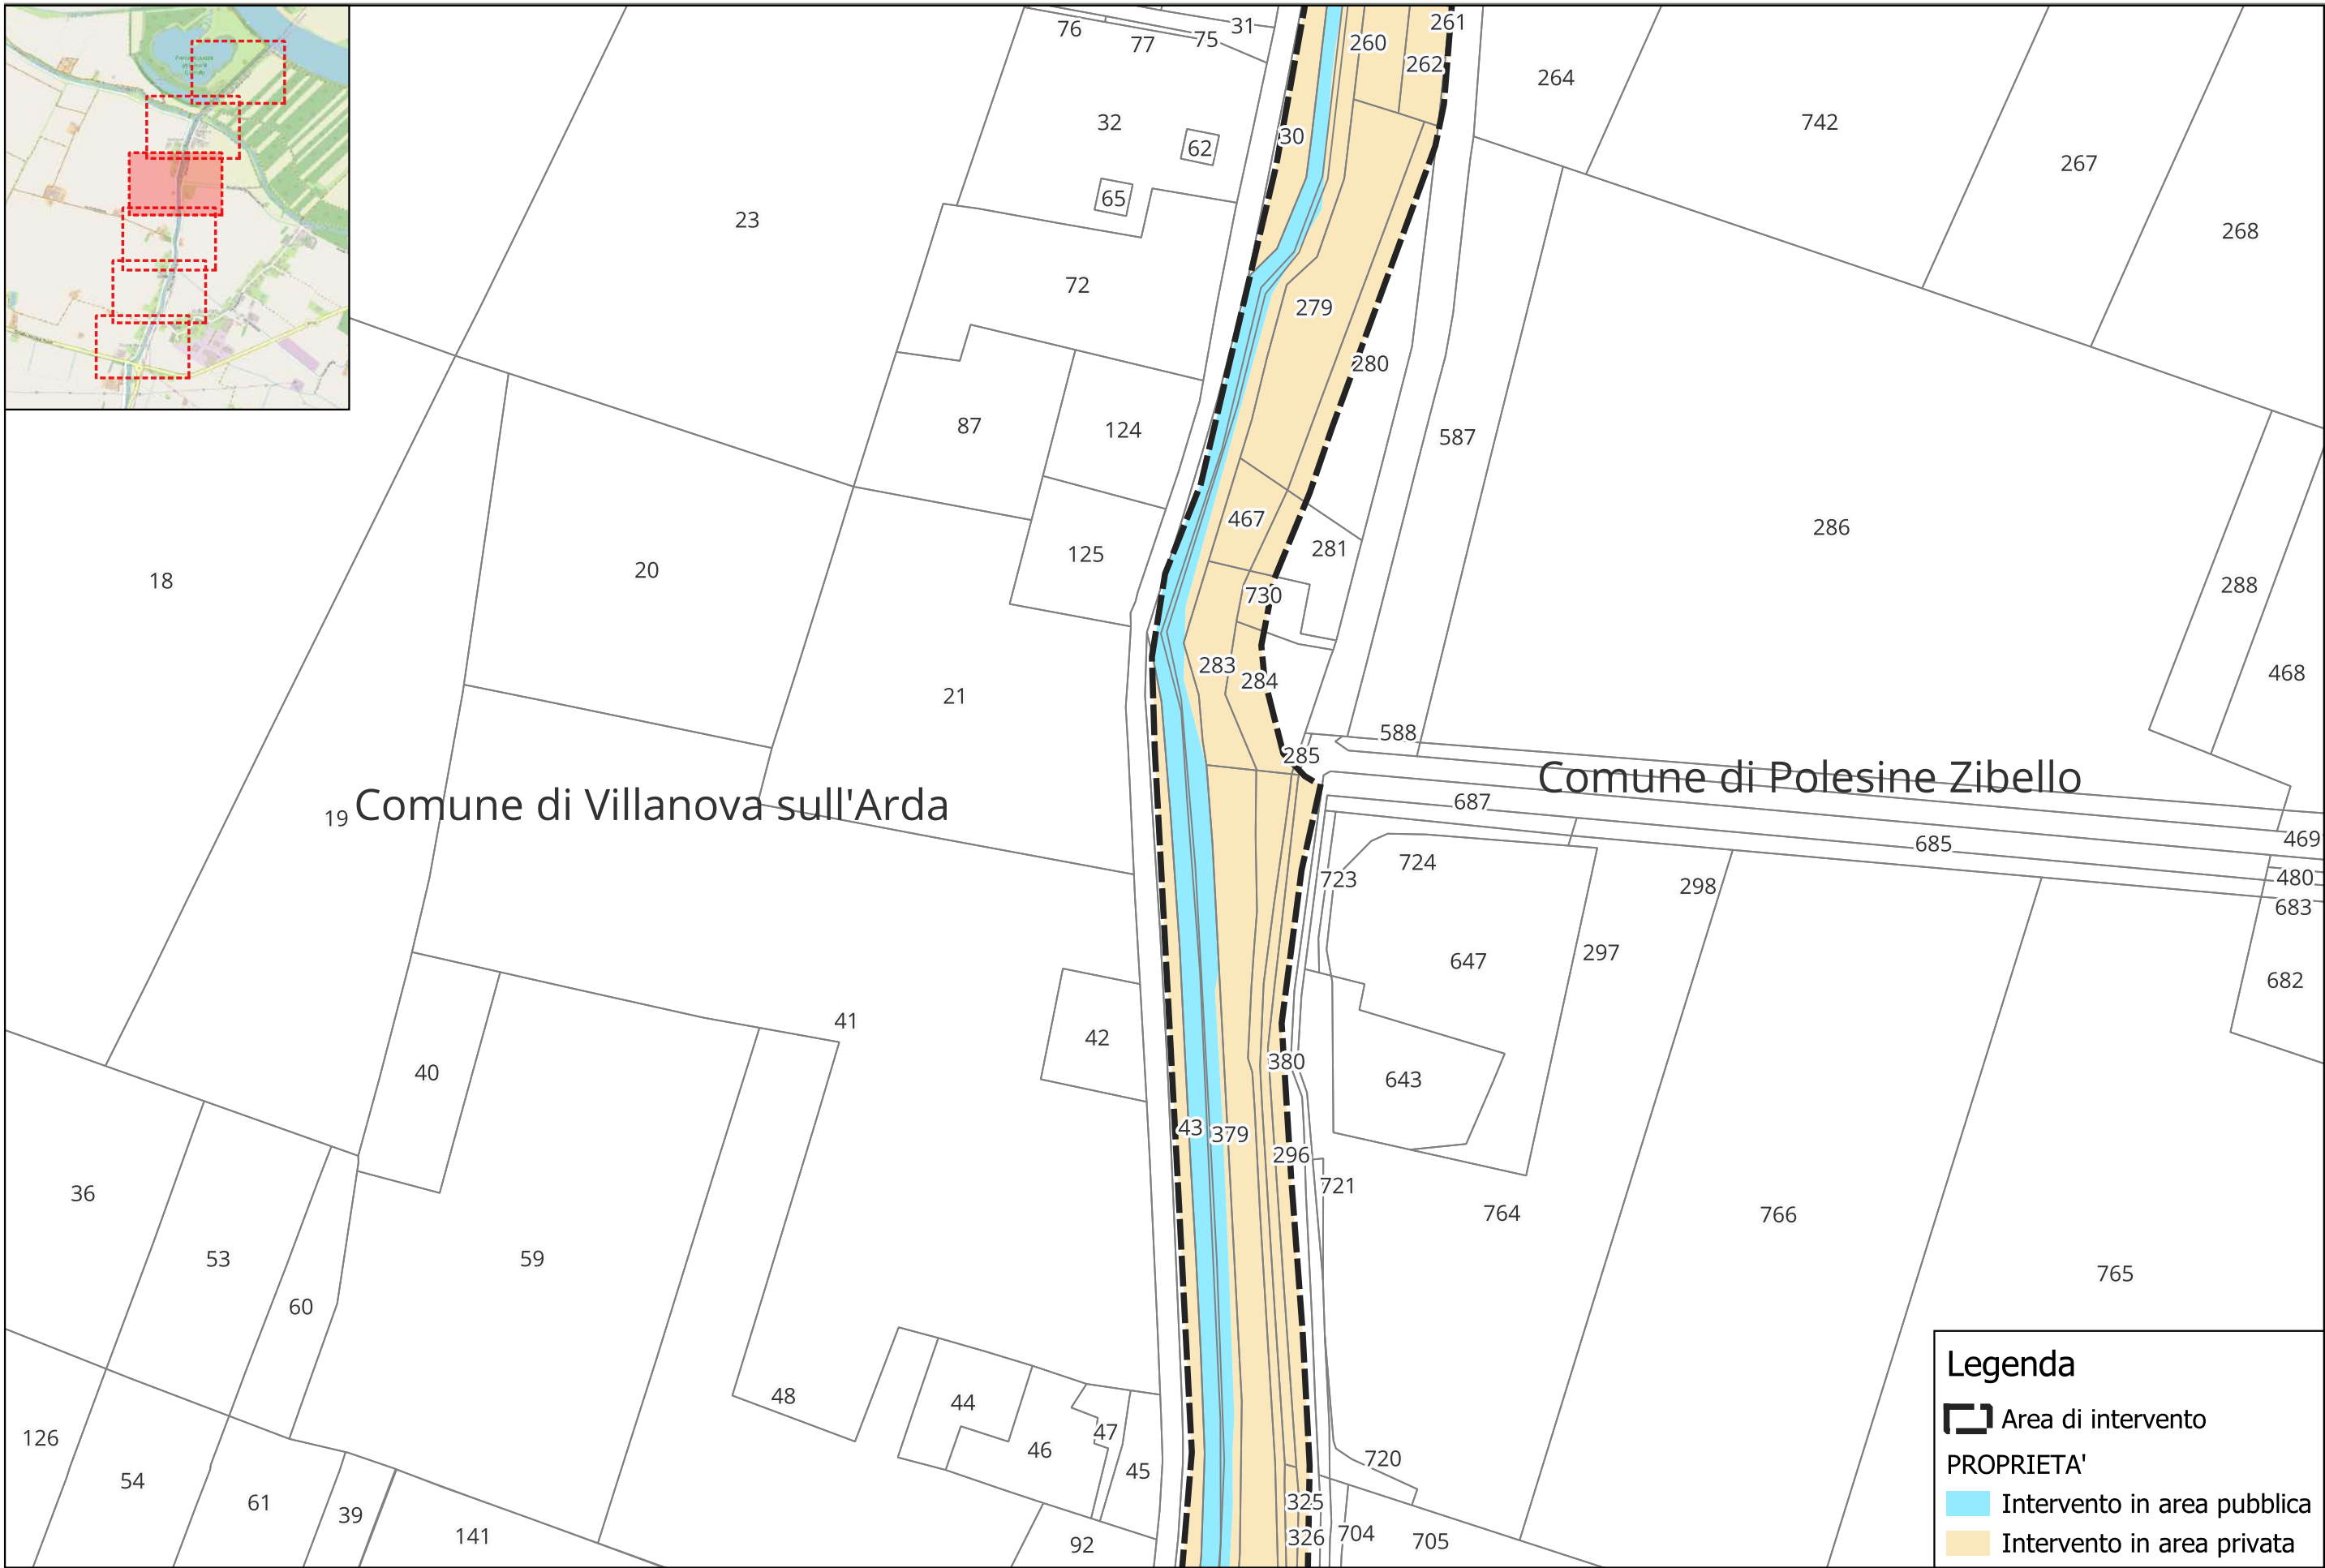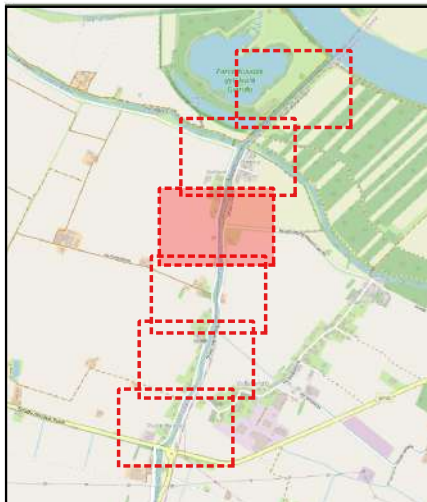

Legenda

Area di intervento

PROPRIETA'

Intervento in area pubblica

Intervento in area privata



Comune di Villanova sull'Arda


Legenda

 Area di intervento

PROPRIETA'

 Intervento in area pubblica

 Intervento in area privata

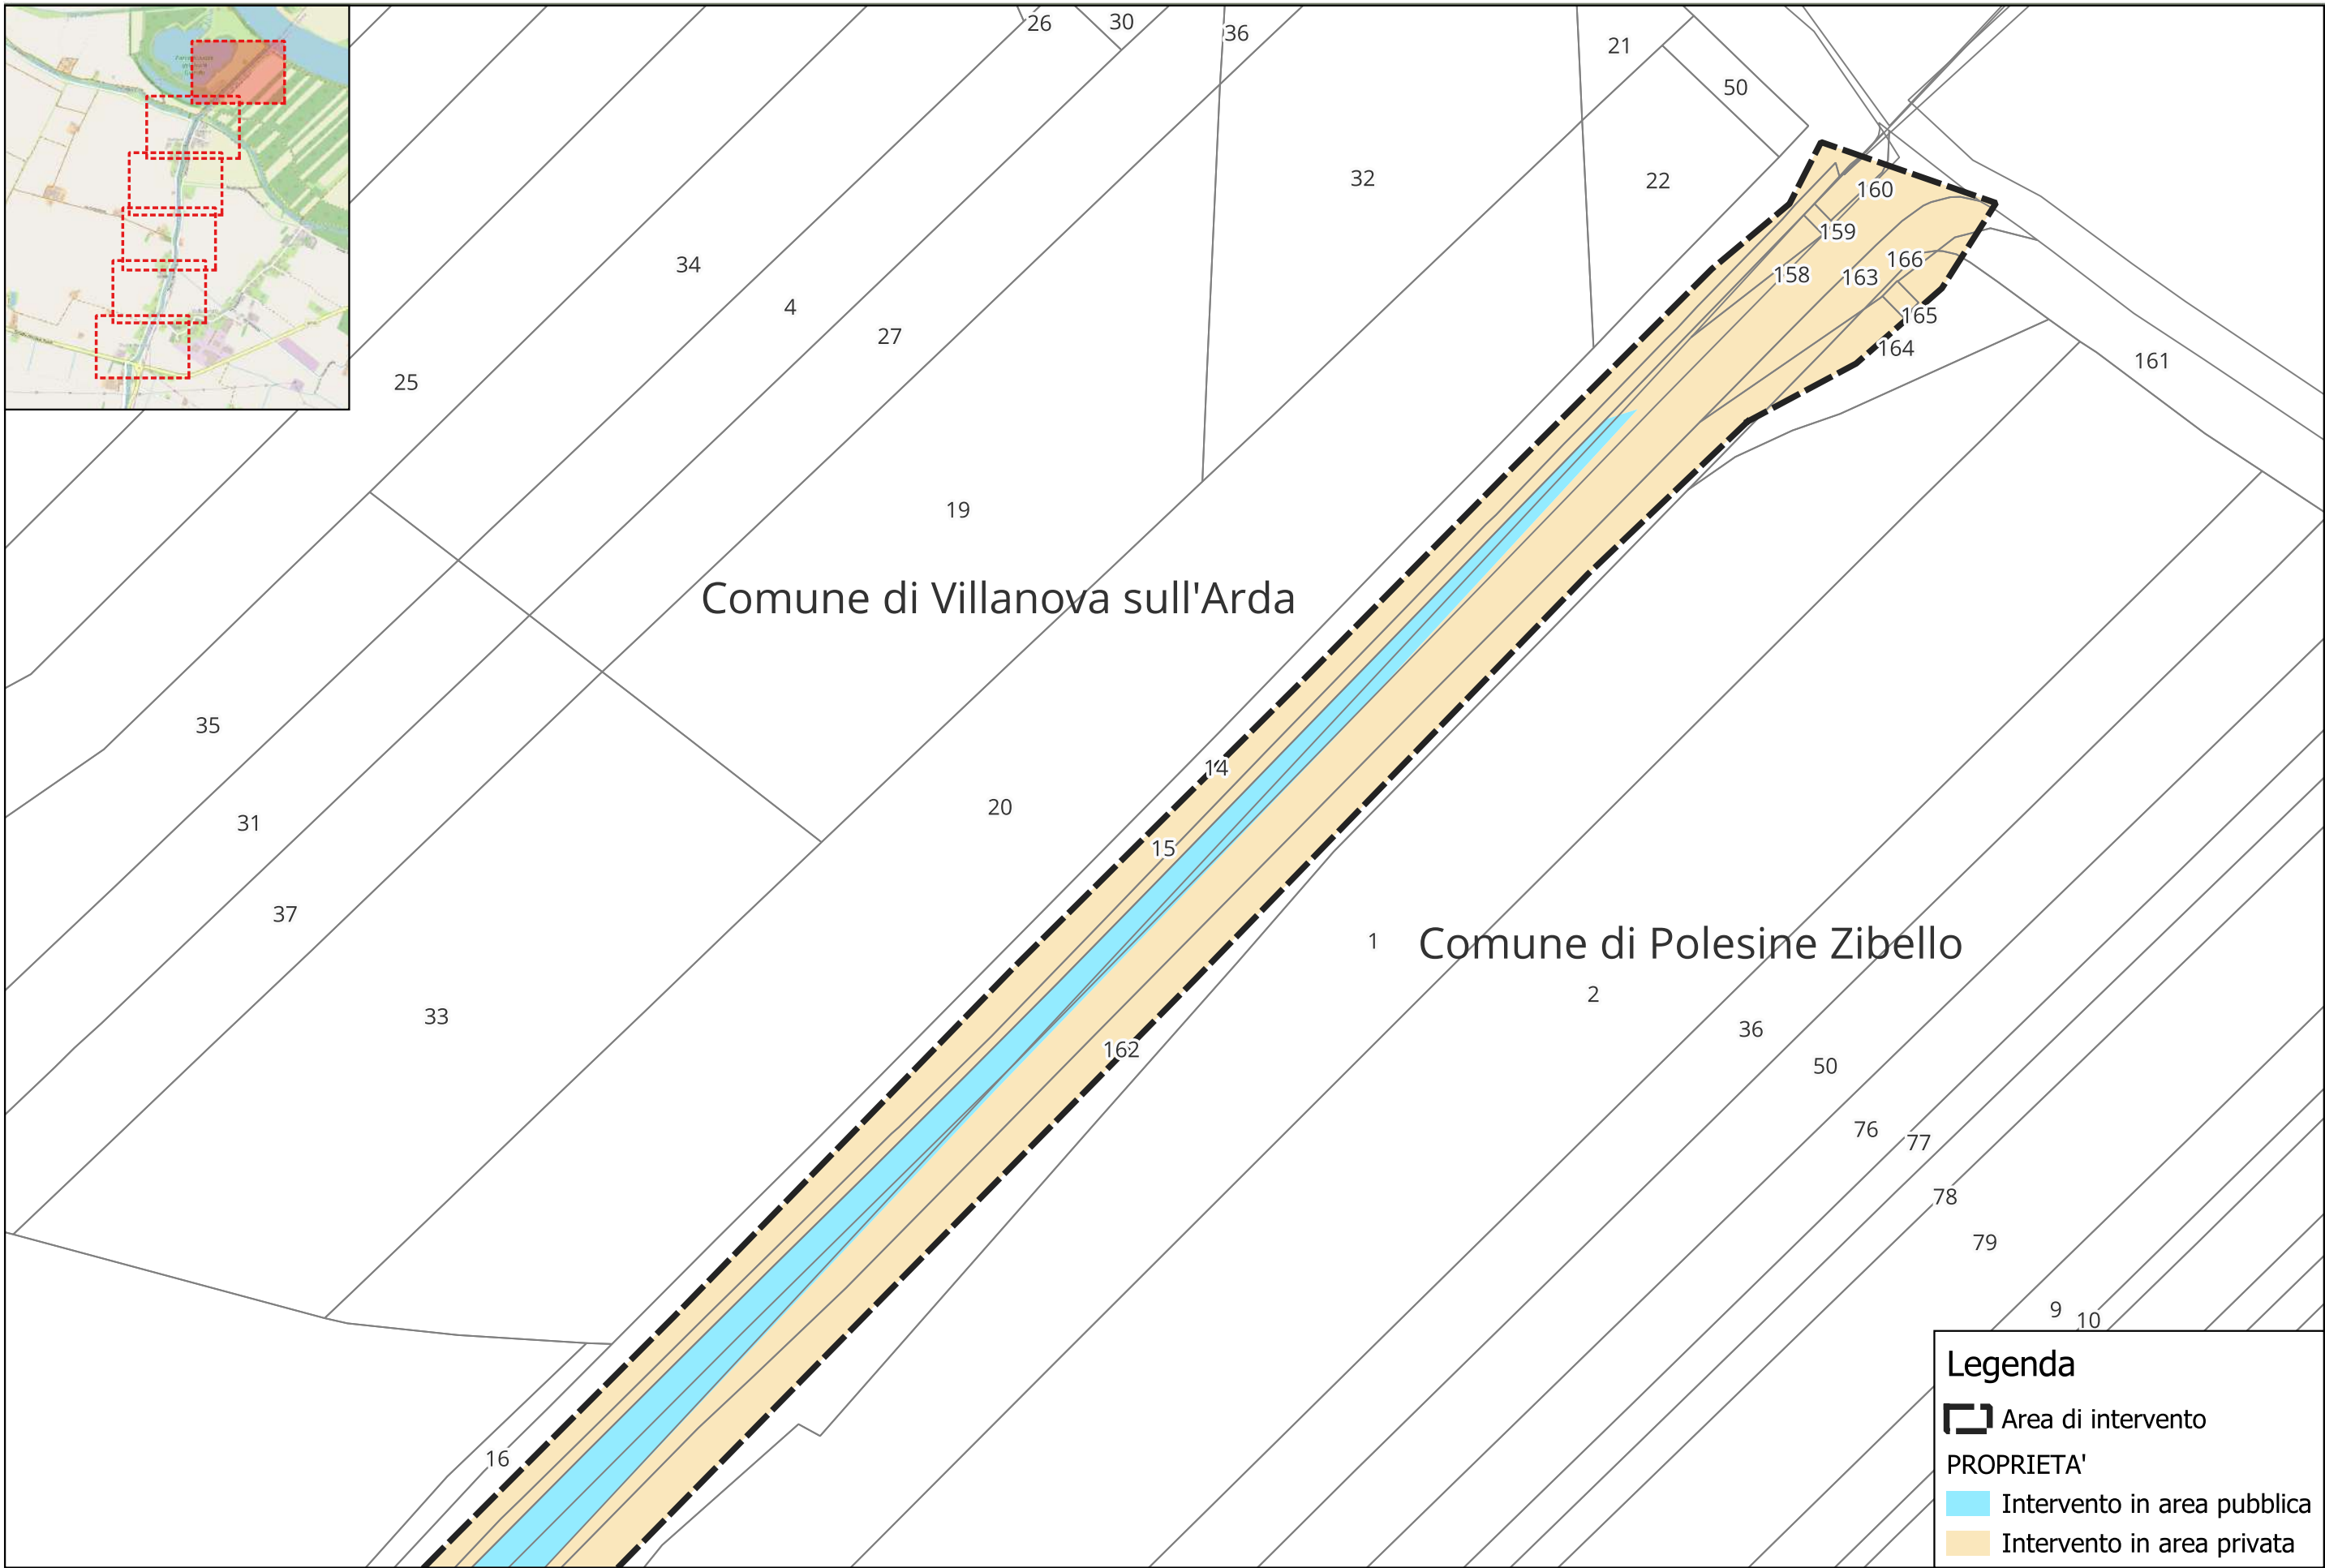


Legenda



Area di intervento

PROPRIETA'

Intervento in area pubblica


Intervento in area privata


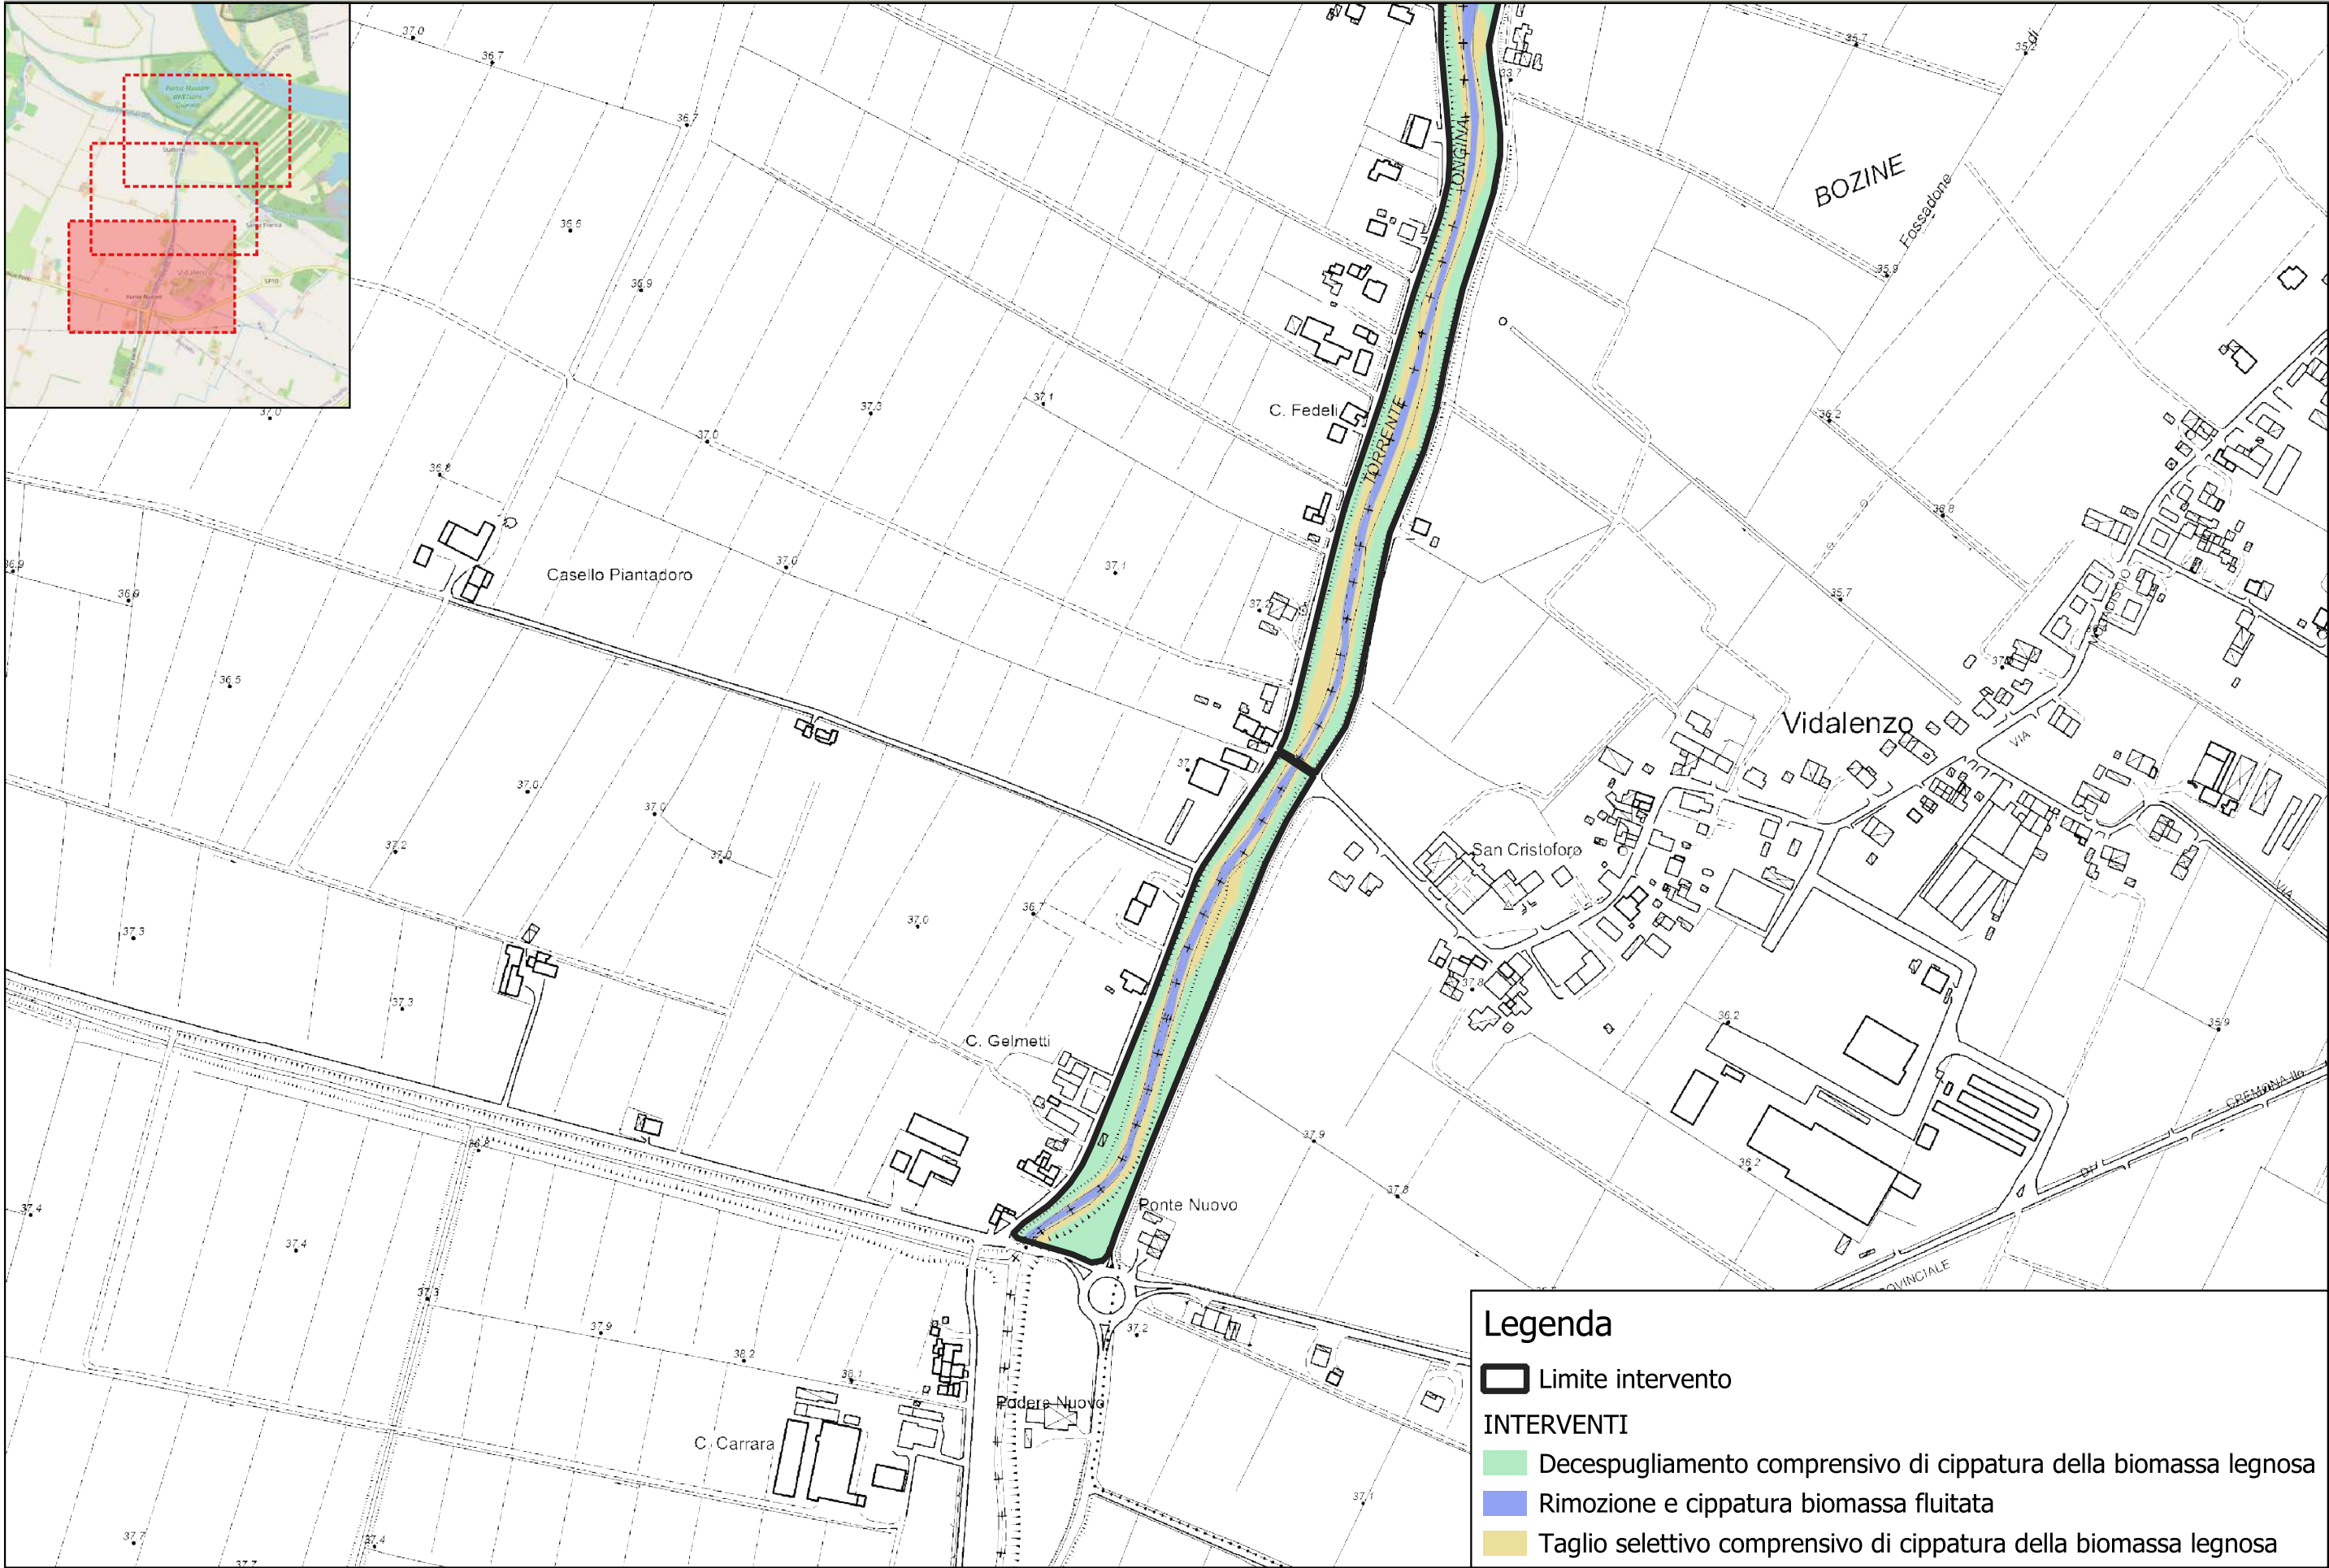


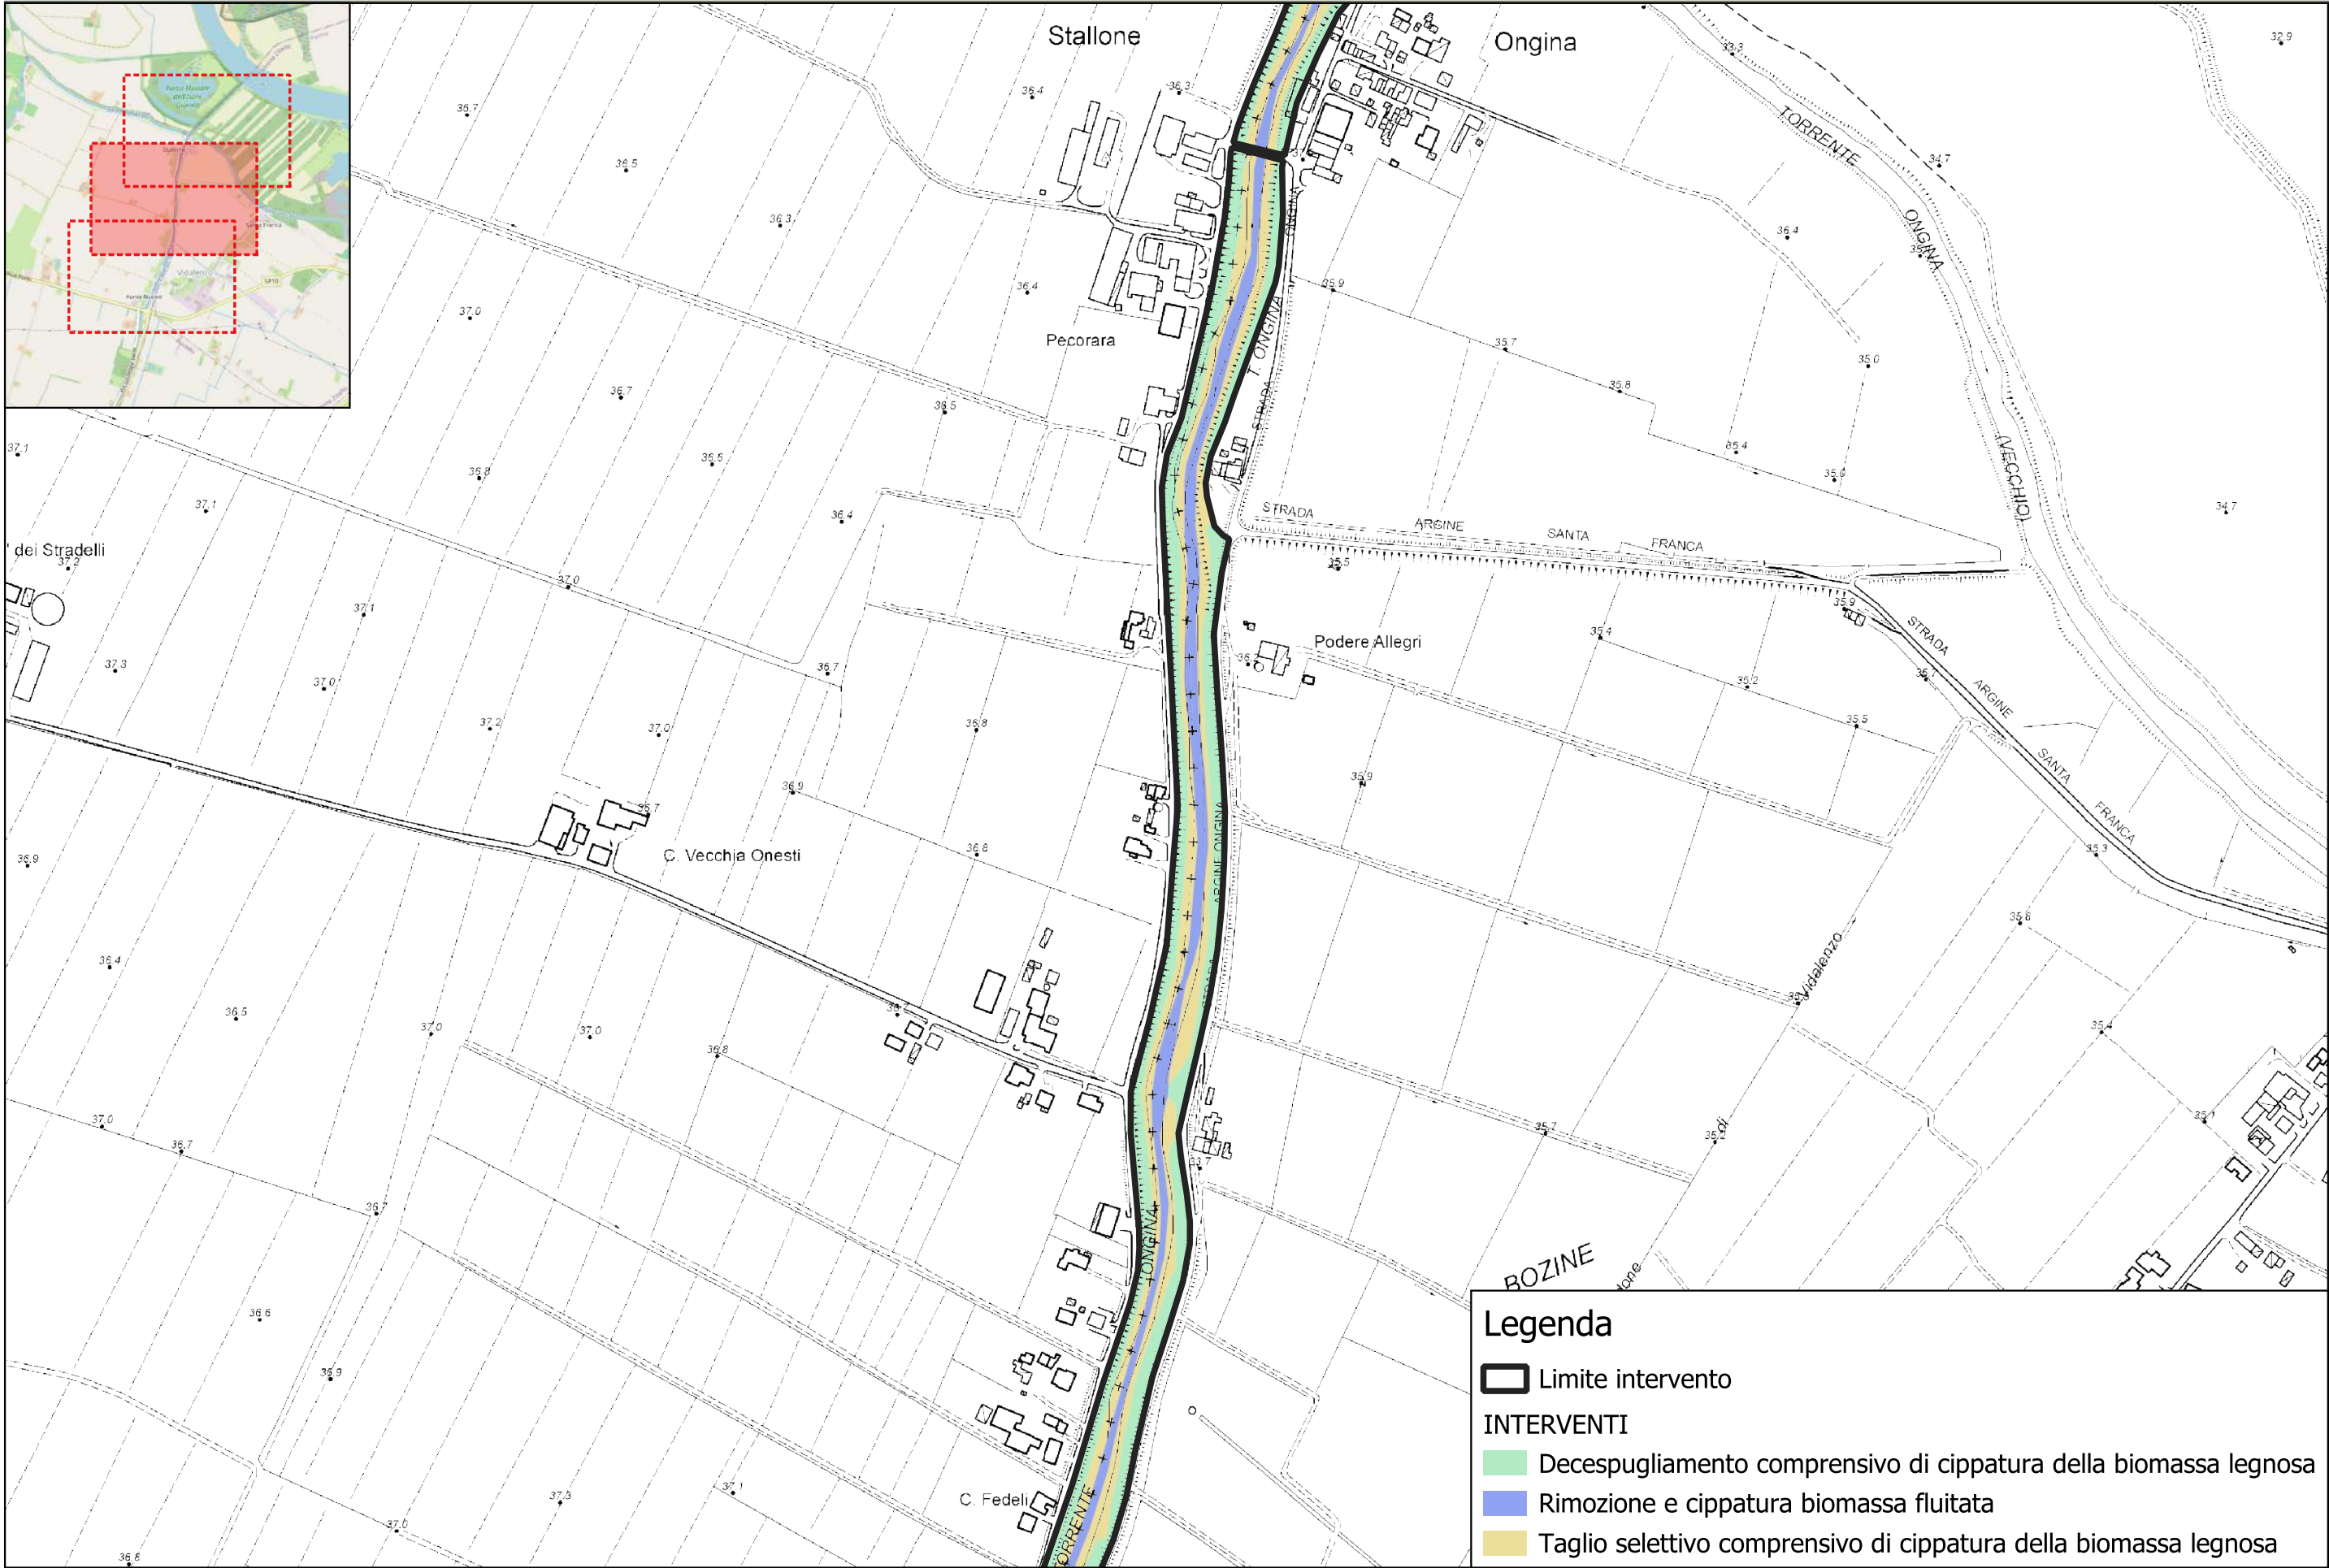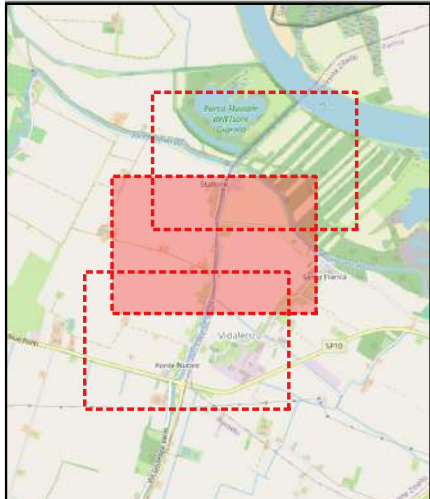

Legenda

- Limite intervento
- INTERVENTI**
 - Decespugliamento comprensivo di cippatura della biomassa legnosa
 - Rimozione e cippatura biomassa fluitata
 - Taglio selettivo comprensivo di cippatura della biomassa legnosa

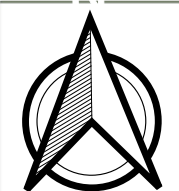

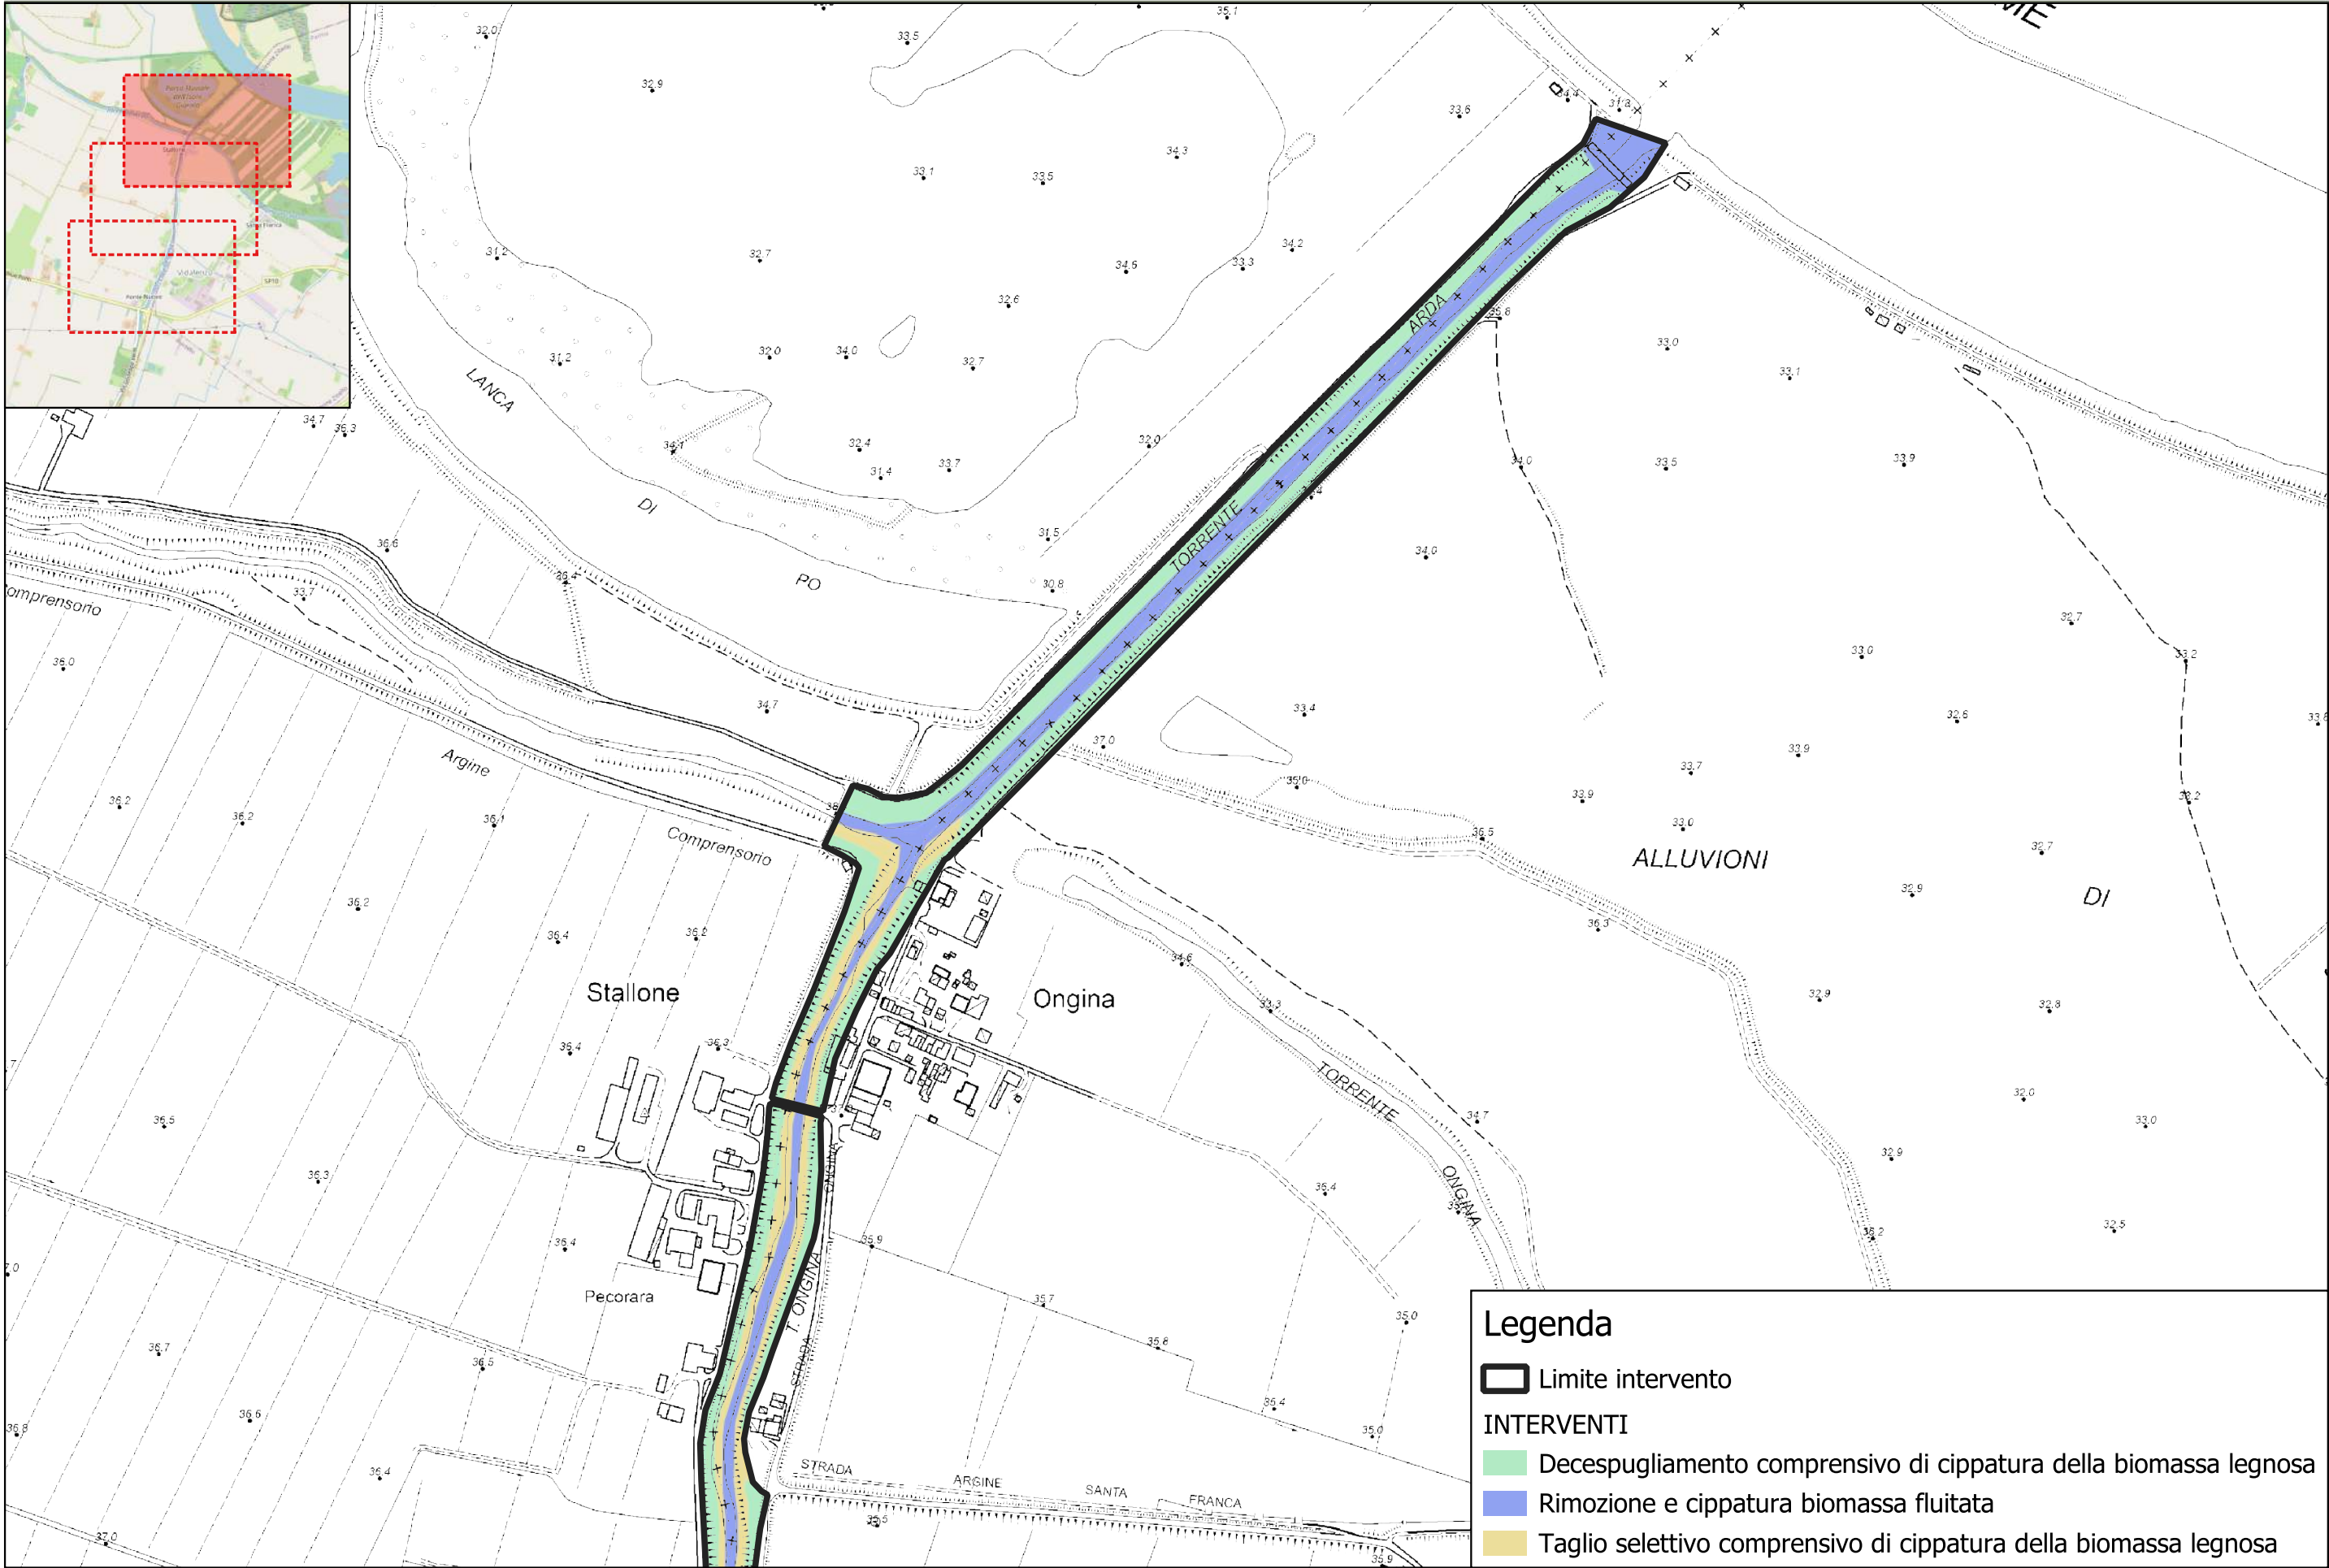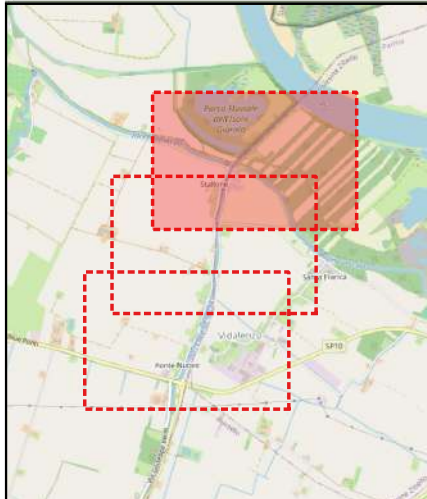


Legenda


Limite intervento

INTERVENTI

- Decespugliamento comprensivo di cippatura della biomassa legnosa
- Rimozione e cippatura biomassa fluitata
- Taglio selettivo comprensivo di cippatura della biomassa legnosa

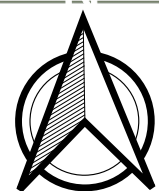


SEZ. ONGINA 1

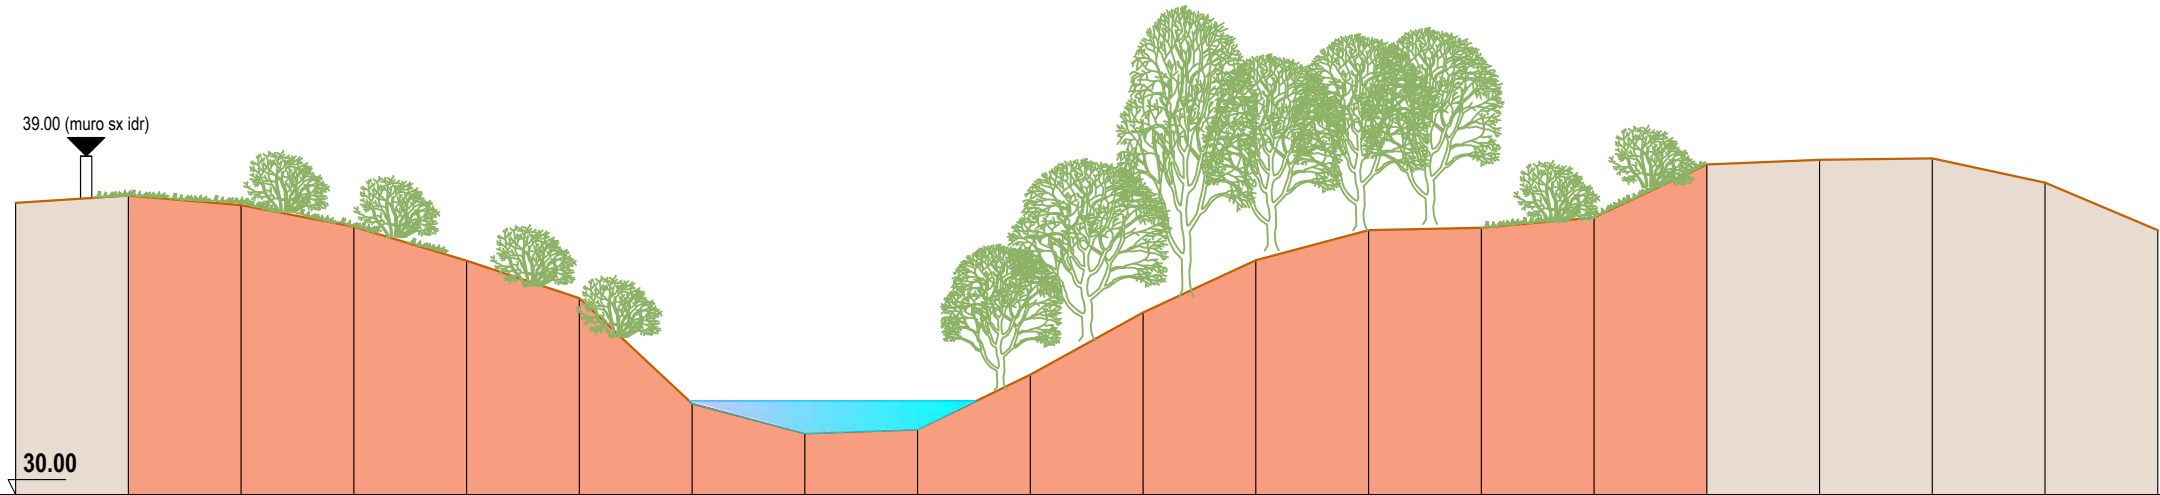


Progressiva	0.00	3.00	6.00	9.00	12.00	15.00	18.00	21.00	24.00	27.00	30.00	33.00	36.00	39.00	42.00	45.00	48.00	51.00	54.00	57.00
Parziale		3.00	3.00	3.00	3.00	3.00	3.00	3.00	3.00	3.00	3.00	3.00	3.00	3.00	3.00	3.00	3.00	3.00	3.00	
Quota	37.76	37.95	37.70	37.12	36.22	35.22	32.42	31.63	31.73	33.19	34.84	36.23	37.03	37.10	37.37	38.78	38.90	38.94	38.30	37.03

SEZ. ONGINA 2

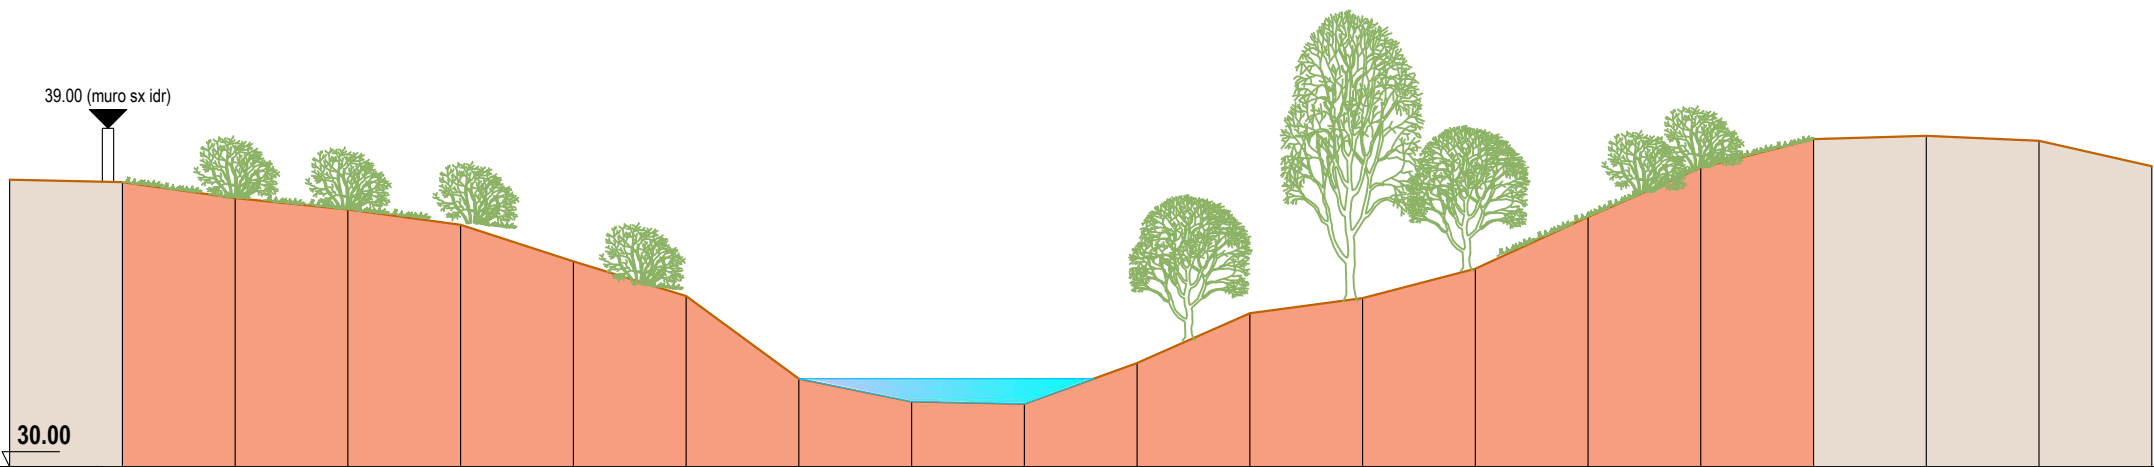


Progressiva	0.00	3.00	6.00	9.00	12.00	15.00	18.00	21.00	24.00	27.00	30.00	33.00	36.00	39.00	42.00	45.00	48.00	51.00	54.00	57.00
Parziale		3.00	3.00	3.00	3.00	3.00	3.00	3.00	3.00	3.00	3.00	3.00	3.00	3.00	3.00	3.00	3.00	3.00	3.00	3.00
Quota	37.63	37.57	37.14	36.84	36.43	35.46	34.54	32.34	31.73	31.67	32.76	34.08	34.48	35.26	36.64	37.95	38.71	38.80	38.67	37.99

SEZ. ONGINA 3

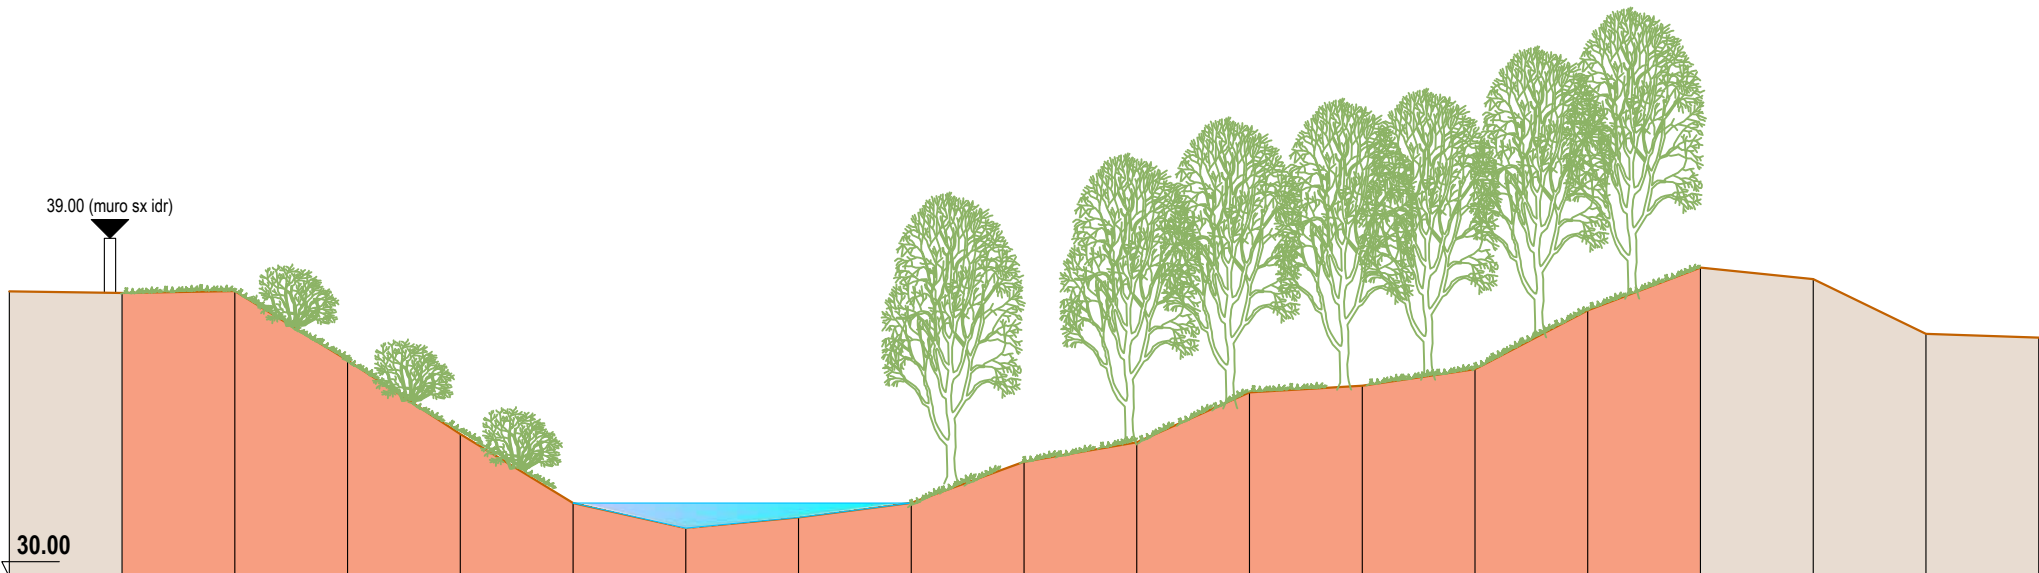

Progressiva	0.00	3.00	6.00	9.00	12.00	15.00	18.00	21.00	24.00	27.00	30.00	33.00	36.00	39.00	42.00	45.00	48.00	51.00	54.00
Parziale		3.00	3.00	3.00	3.00	3.00	3.00	3.00	3.00	3.00	3.00	3.00	3.00	3.00	3.00	3.00	3.00	3.00	
Quota	37.59	37.55	37.60	35.76	33.79	31.96	31.29	31.58	31.96	33.06	33.58	34.90	35.08	35.52	37.08	38.22	37.92	36.46	36.36

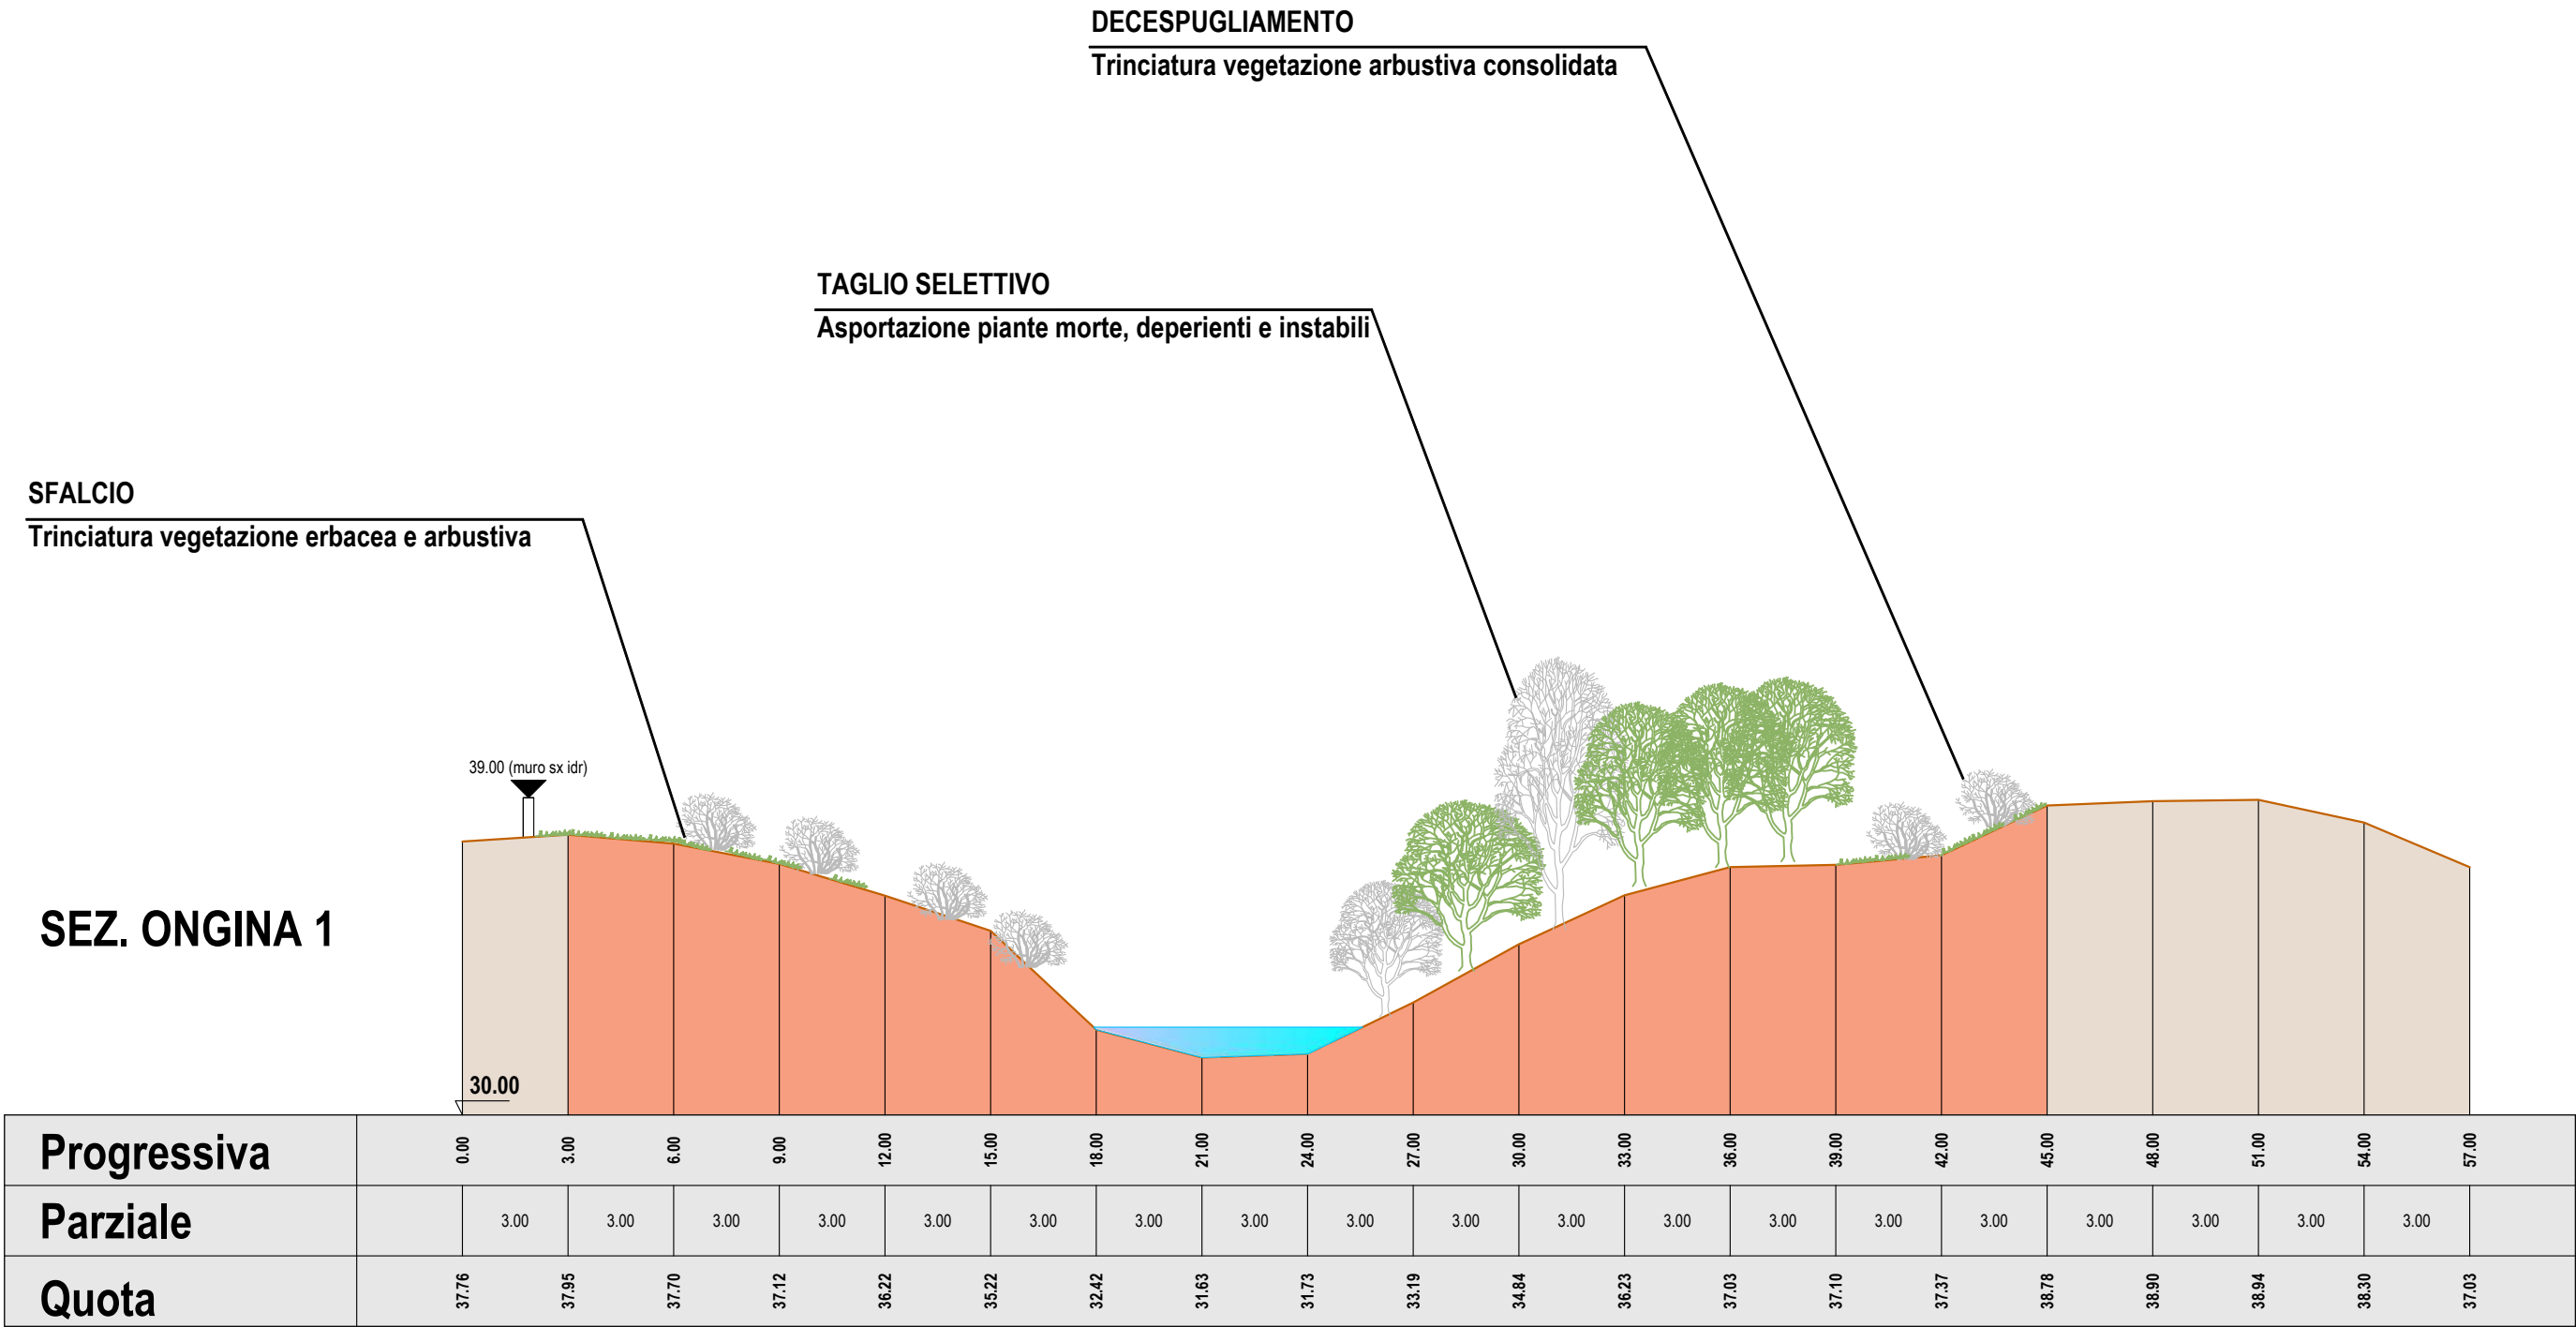


DECESPUGLIAMENTO
Trinciatura vegetazione arbustiva consolidata

SFALCIO
Trinciatura vegetazione erbacea e arbustiva

TAGLIO SELETTIVO
Asportazione piante morte, deperienti e instabili

SEZ. ONGINA 2

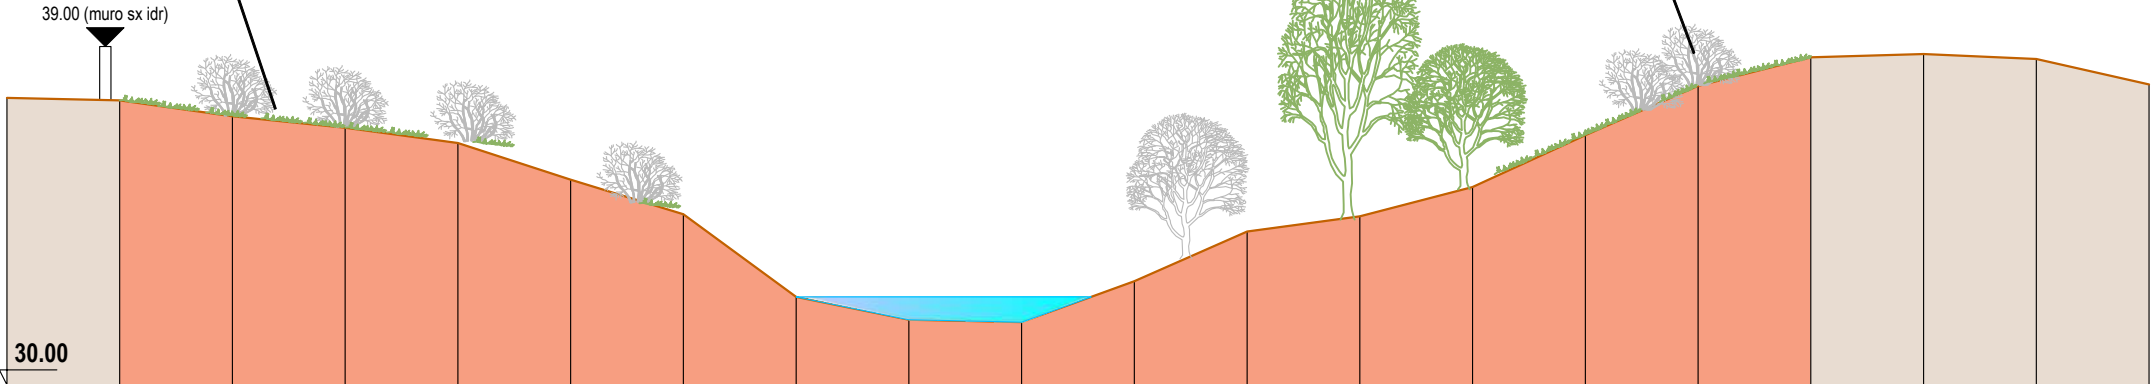


Progressiva	0.00	3.00	6.00	9.00	12.00	15.00	18.00	21.00	24.00	27.00	30.00	33.00	36.00	39.00	42.00	45.00	48.00	51.00	54.00	57.00
Parziale		3.00	3.00	3.00	3.00	3.00	3.00	3.00	3.00	3.00	3.00	3.00	3.00	3.00	3.00	3.00	3.00	3.00	3.00	3.00
Quota	37.63	37.57	37.14	36.84	36.43	35.46	34.54	32.34	31.73	31.67	32.76	34.08	34.48	35.26	36.64	37.95	38.71	38.80	38.67	37.99

DECESPUGLIAMENTO
Trinciatura vegetazione arbustiva consolidata


SFALCIO
Trinciatura vegetazione erbacea e arbustiva

SEZ. ONGINA 3

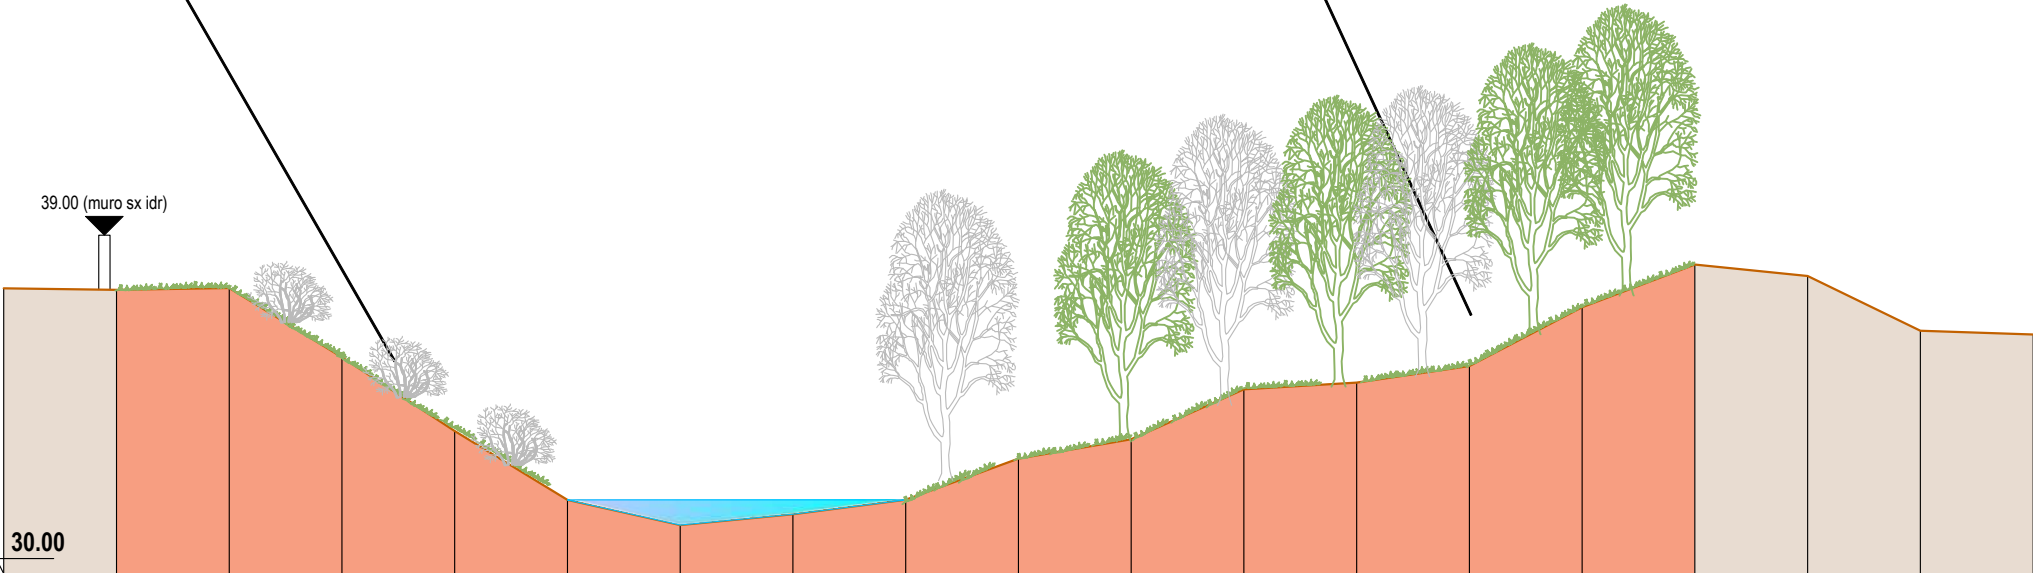


Progressiva	0.00	3.00	6.00	9.00	12.00	15.00	18.00	21.00	24.00	27.00	30.00	33.00	36.00	39.00	42.00	45.00	48.00	51.00	54.00
Parziale		3.00	3.00	3.00	3.00	3.00	3.00	3.00	3.00	3.00	3.00	3.00	3.00	3.00	3.00	3.00	3.00	3.00	
Quota	37.59	37.55	37.60	35.76	33.79	31.96	31.29	31.58	31.96	33.06	33.58	34.90	35.08	35.52	37.08	38.22	37.92	36.46	36.36

CANTIERIZZAZIONE
Individuazione degli accessi, delle piste di cantiere, del campo base, del deposito temporaneo e dell'area di intervento.

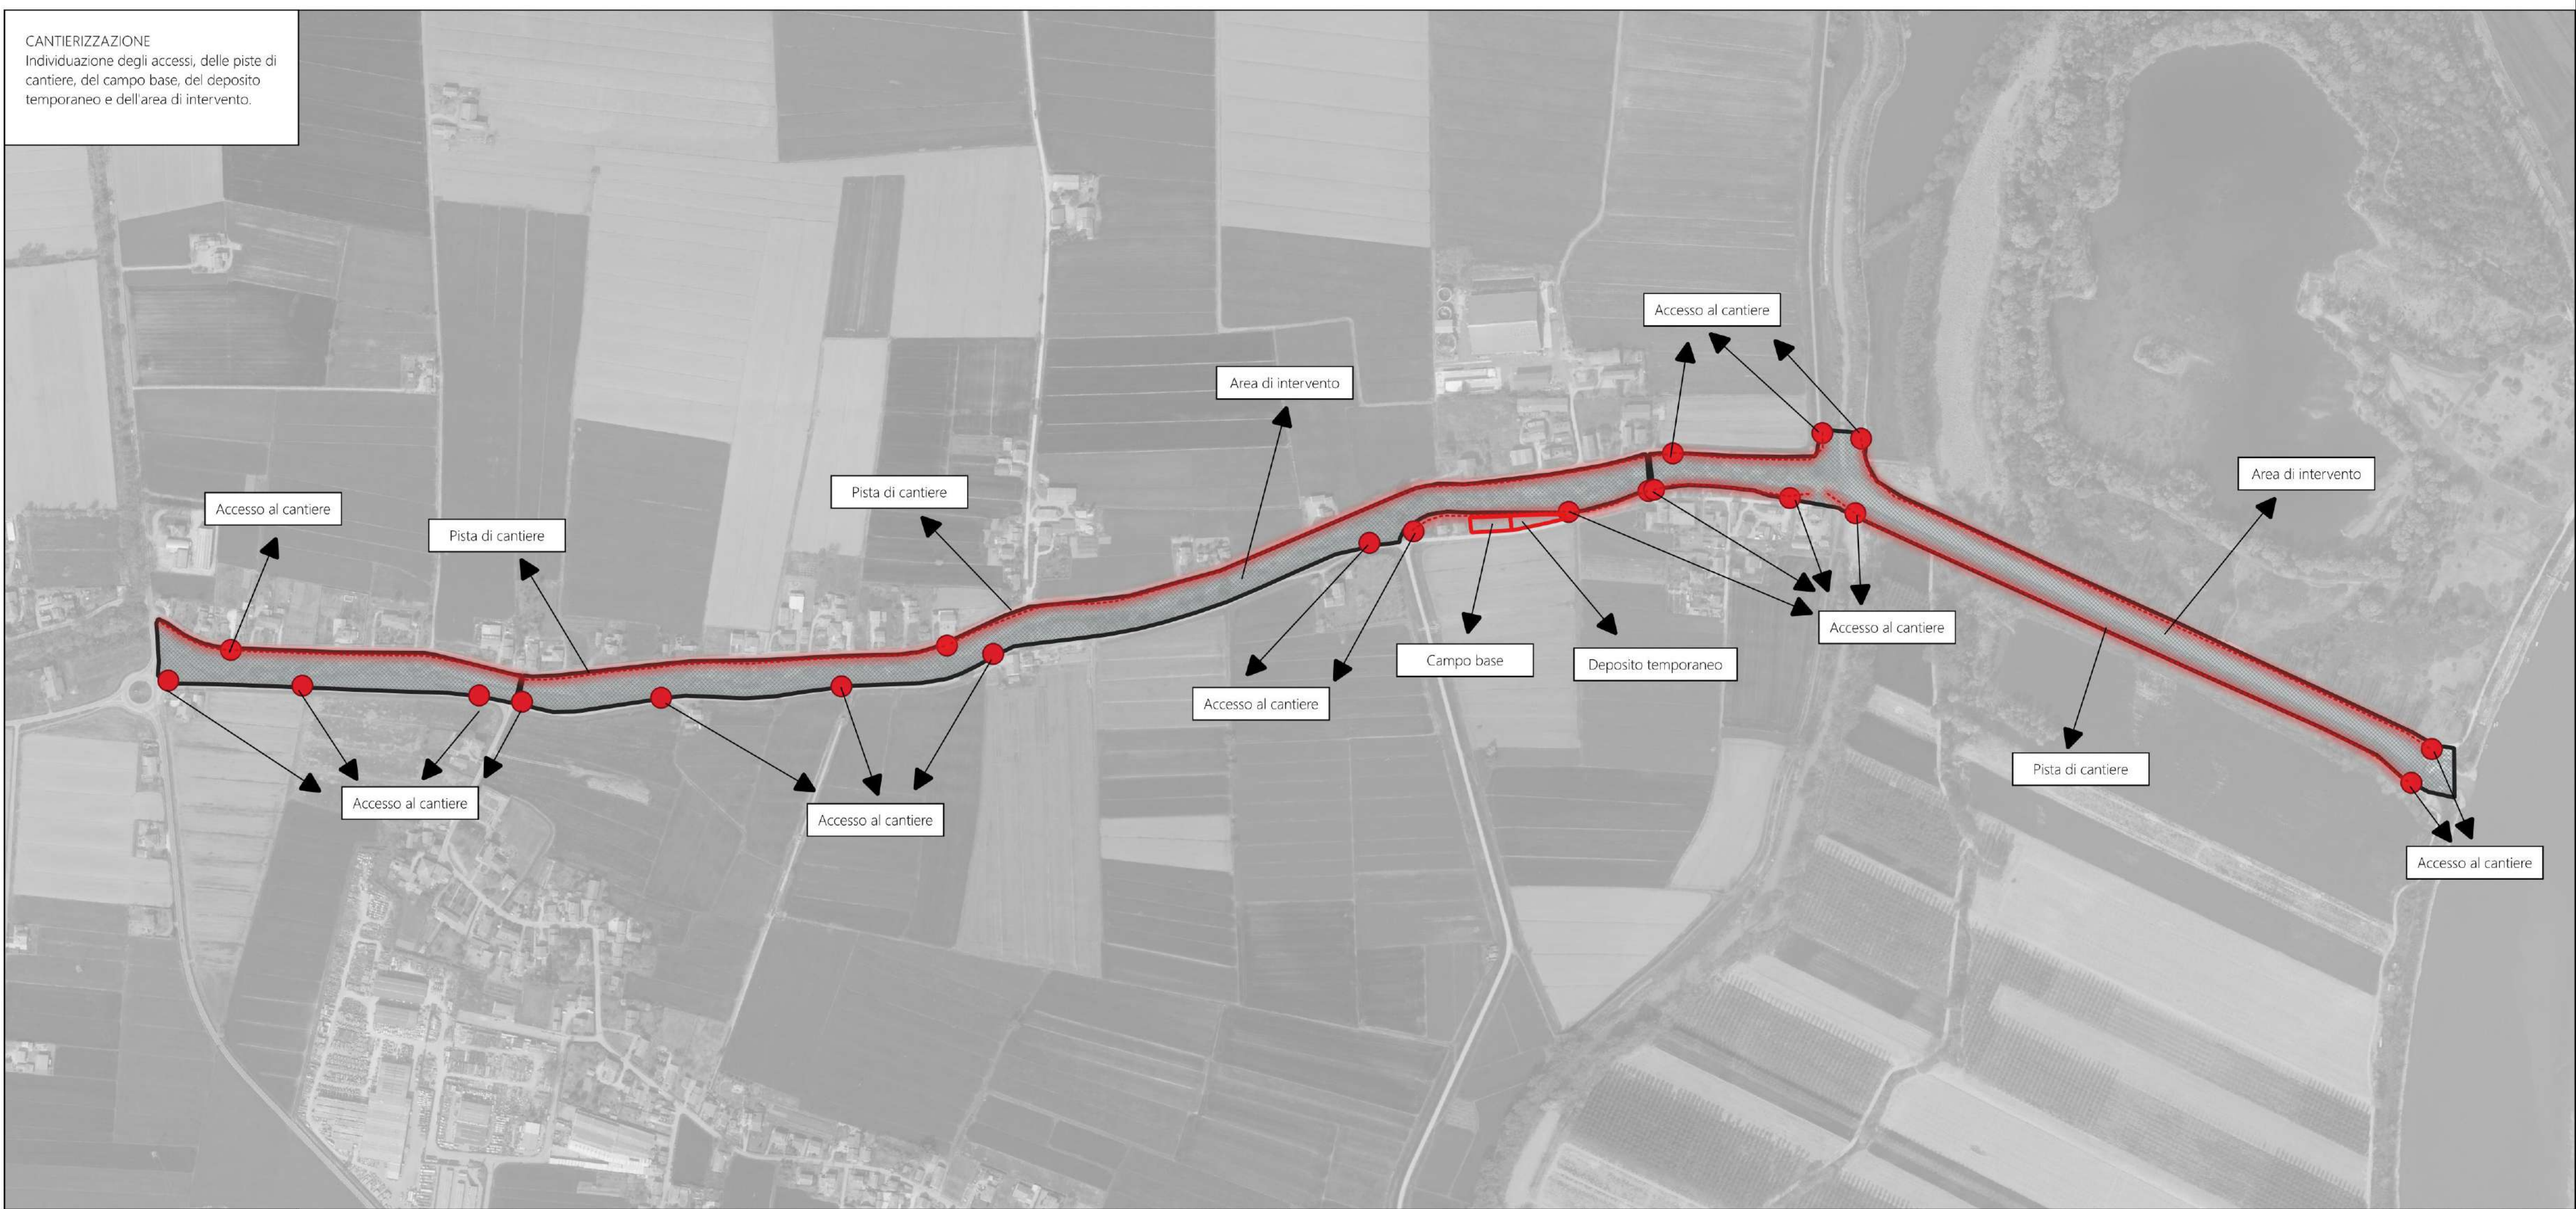

AREA DI CANTIERE

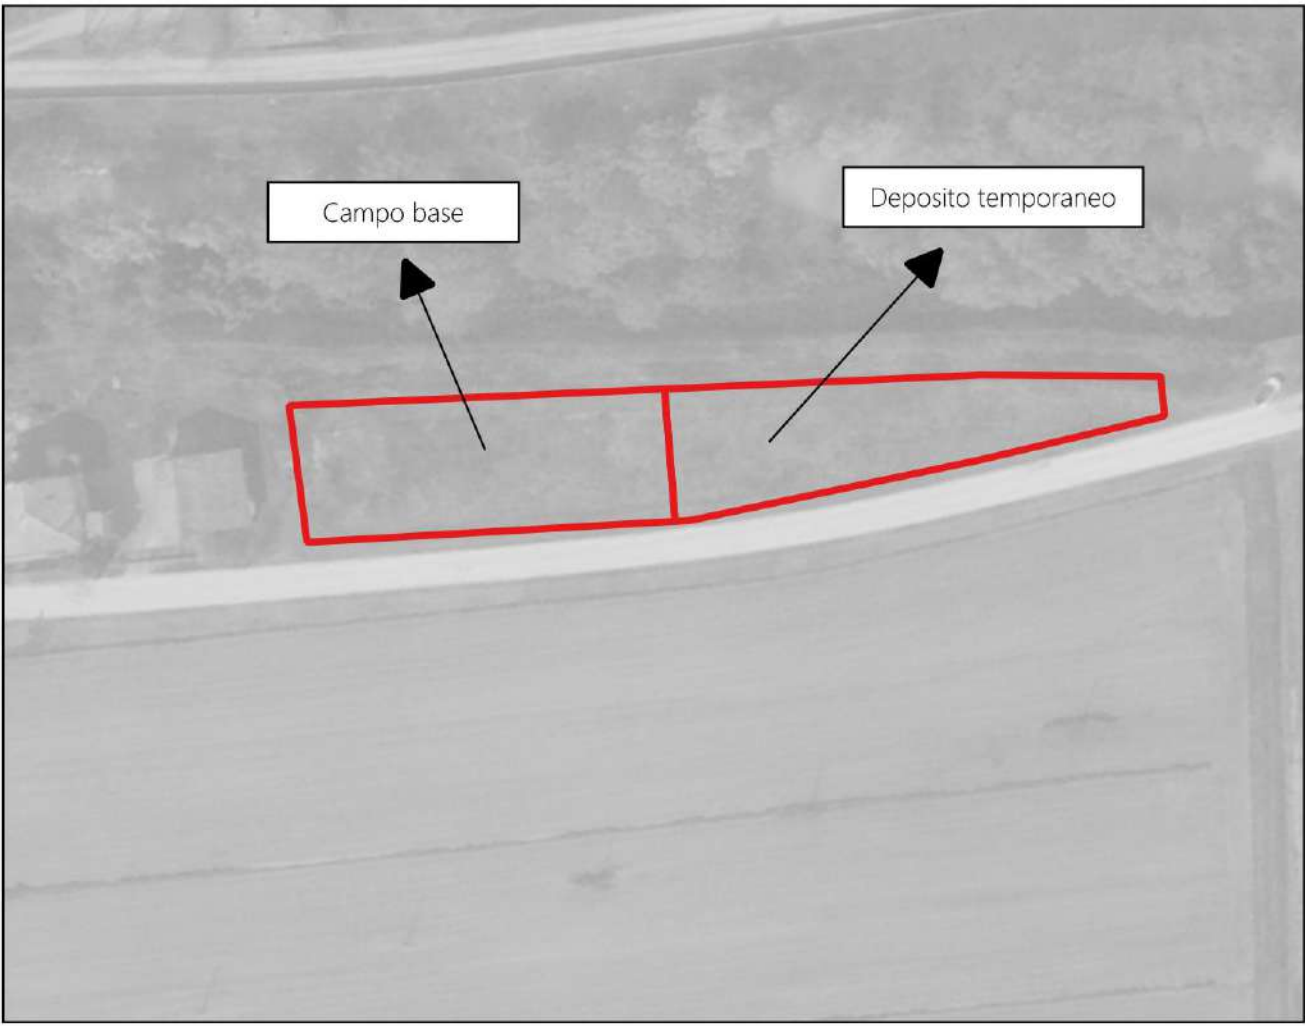

	AREA	PERIMETRO
CAMPO BASE	880 mq	134 m
DEPOSITO TEMPORANEO	800 mq	155 m

FASE 1
Realizzazione delle piste di cantiere, del campo base e del deposito temporaneo.



FASE 2
Decespugliamento comprensivo di cippatura della biomassa legnosa.



FASE 3
Rimozione biomassa fluitata e taglio selettivo sponda sinistra. Cippatura della biomassa legnosa.



FASE 4
Taglio selettivo sponda sinistra comprensivo della cippatura della biomassa legnosa.



PC-E-822 "INTERVENTO DI MIGLIORAMENTO DELLE CONDIZIONI DI SICUREZZA IDRAULICA DEGLI AFFLUENTI PIACENTINI DEL FIUME PO MEDIANTE GESTIONE DELLA VEGETAZIONE RIPARIALE E ADEGUAMENTO E RIPRISTINO DELLE OPERE IDRAULICHE"
CUP: B78H23015690006

PROGETTO ESECUTIVO

Tav A.7 T.ONGINA - Cantierizzazione

Progettazione
Agr. Dott. Stefano Zanzucchi
Dott. Ing. Roberto Zanzucchi



A	Giugno 2026	Prima emissione	S.Zanzucchi	S.Zanzucchi	S.Zanzucchi
REV	Data	Descrizione	Redatto	Verificato	Approvato