

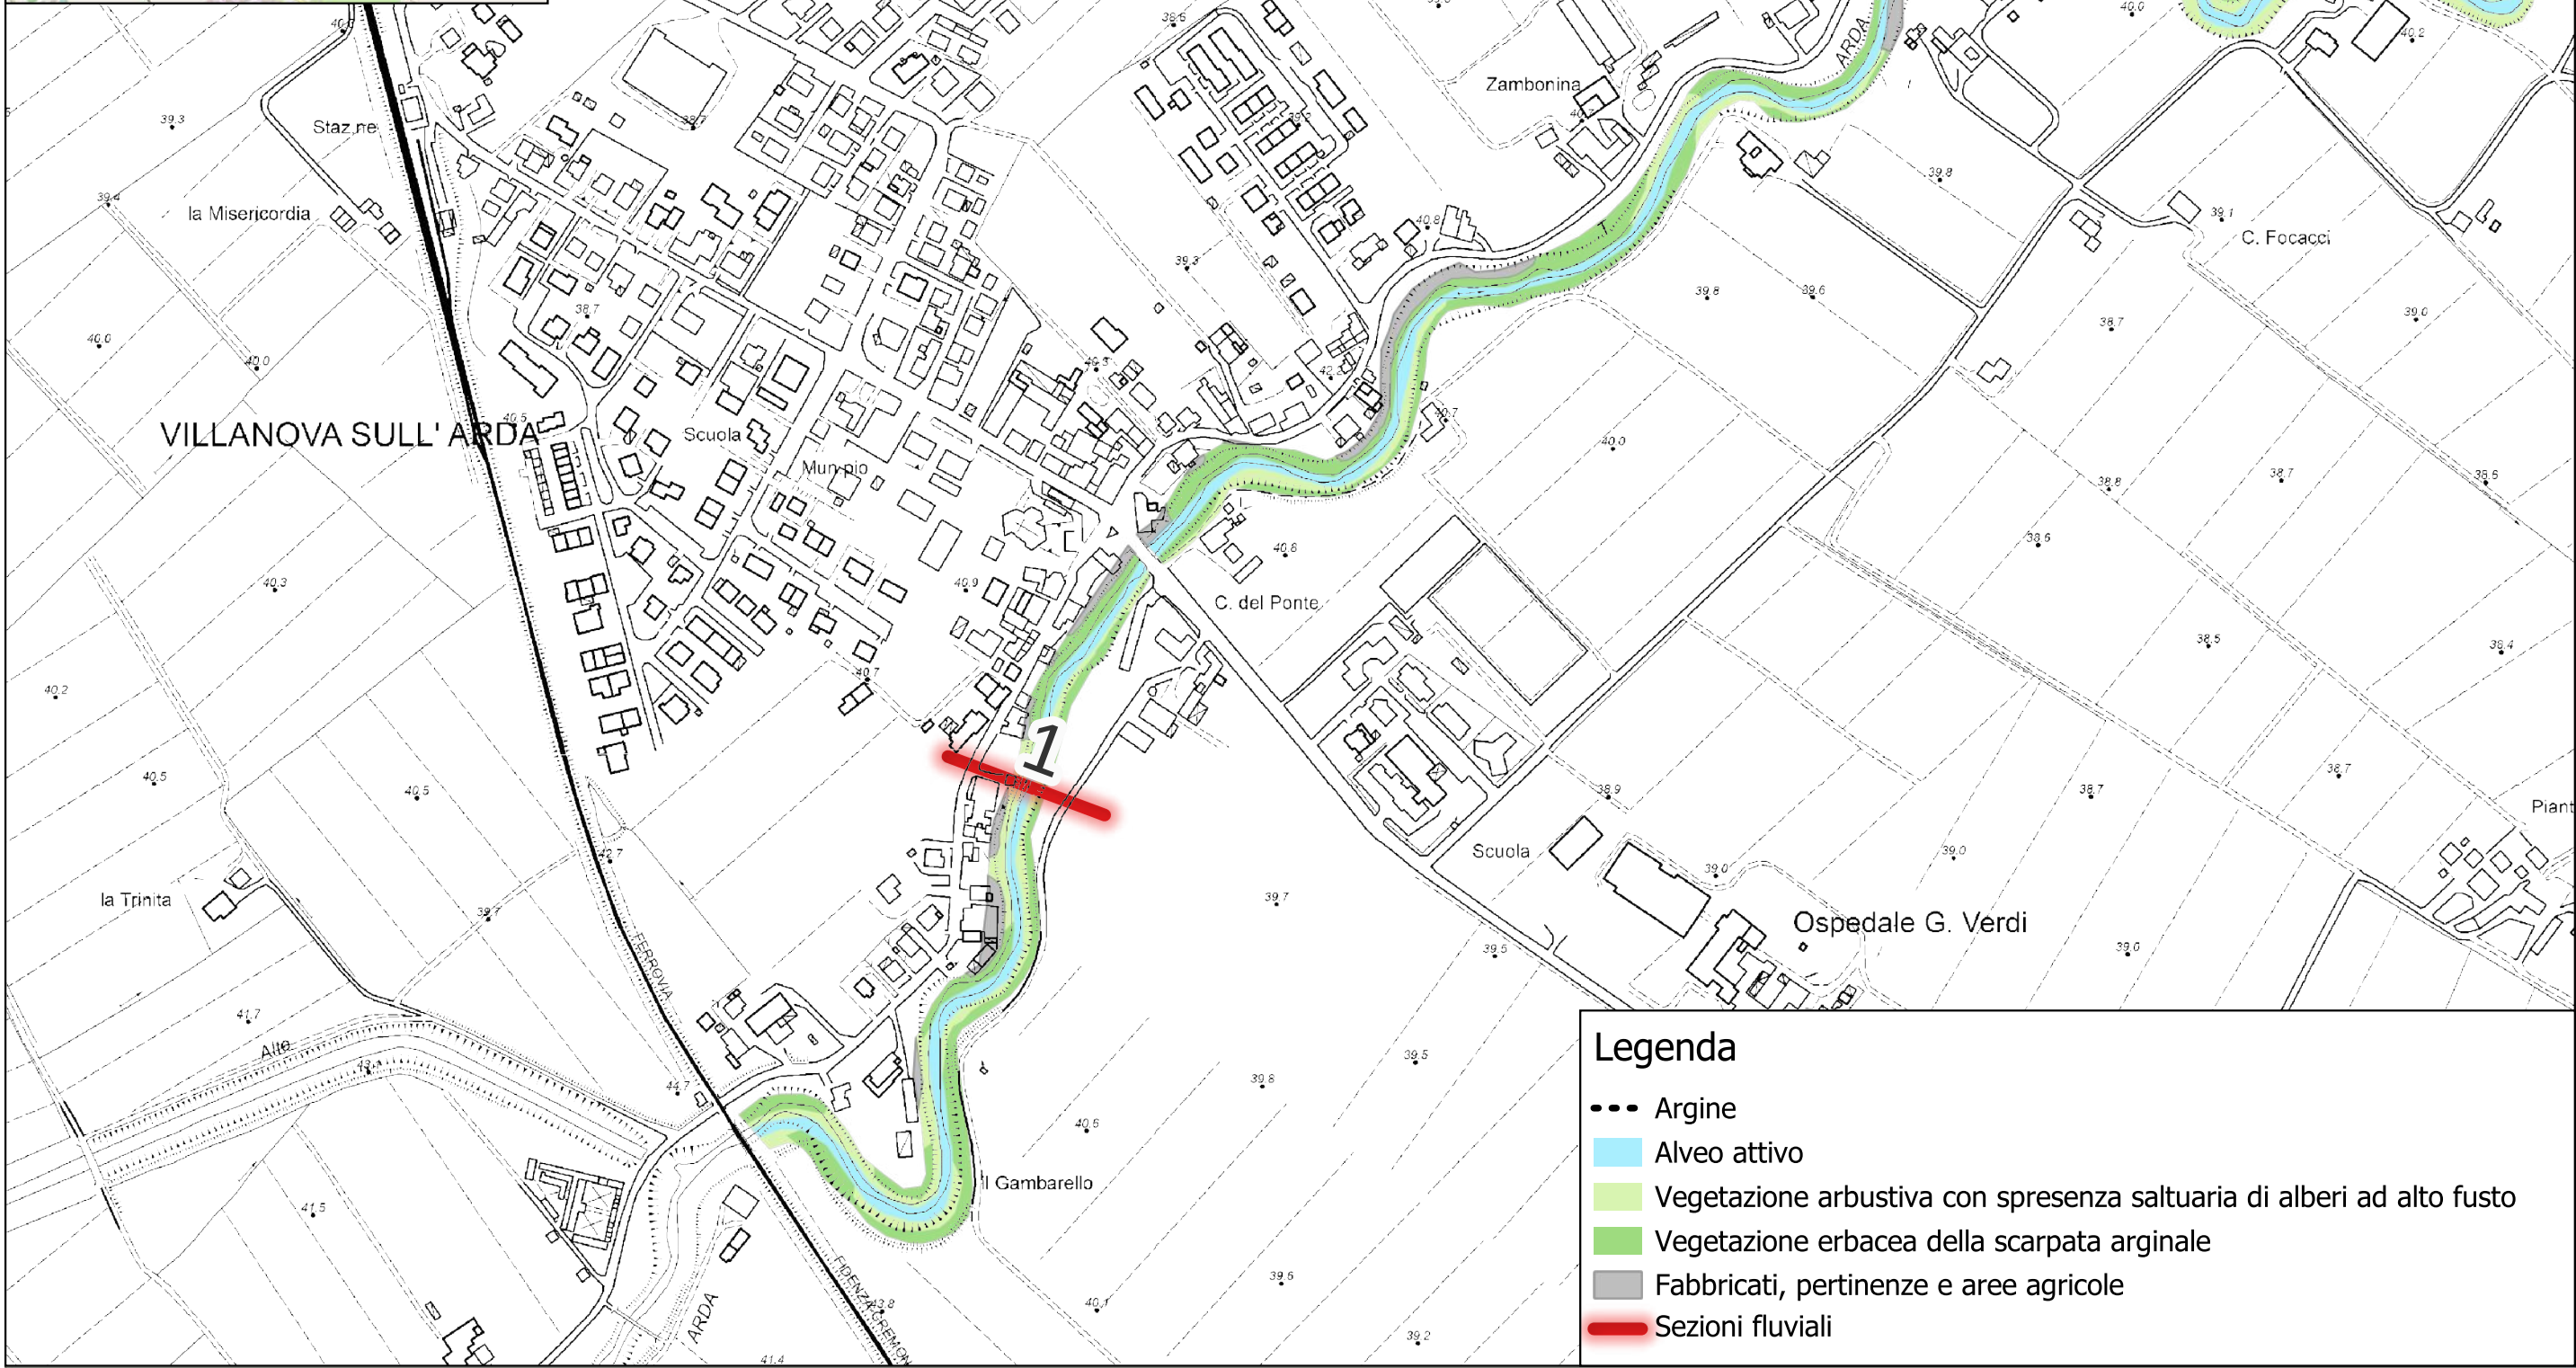
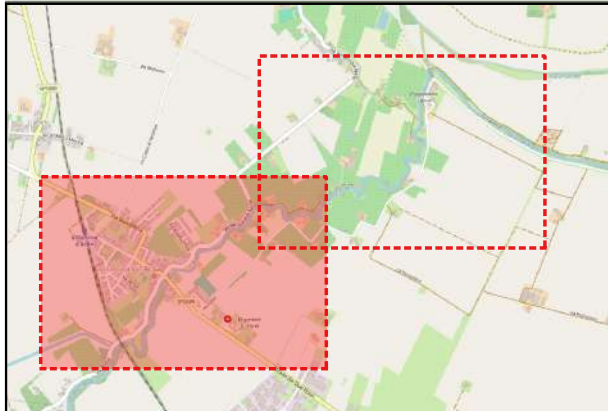
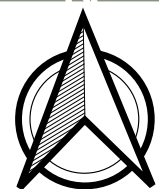
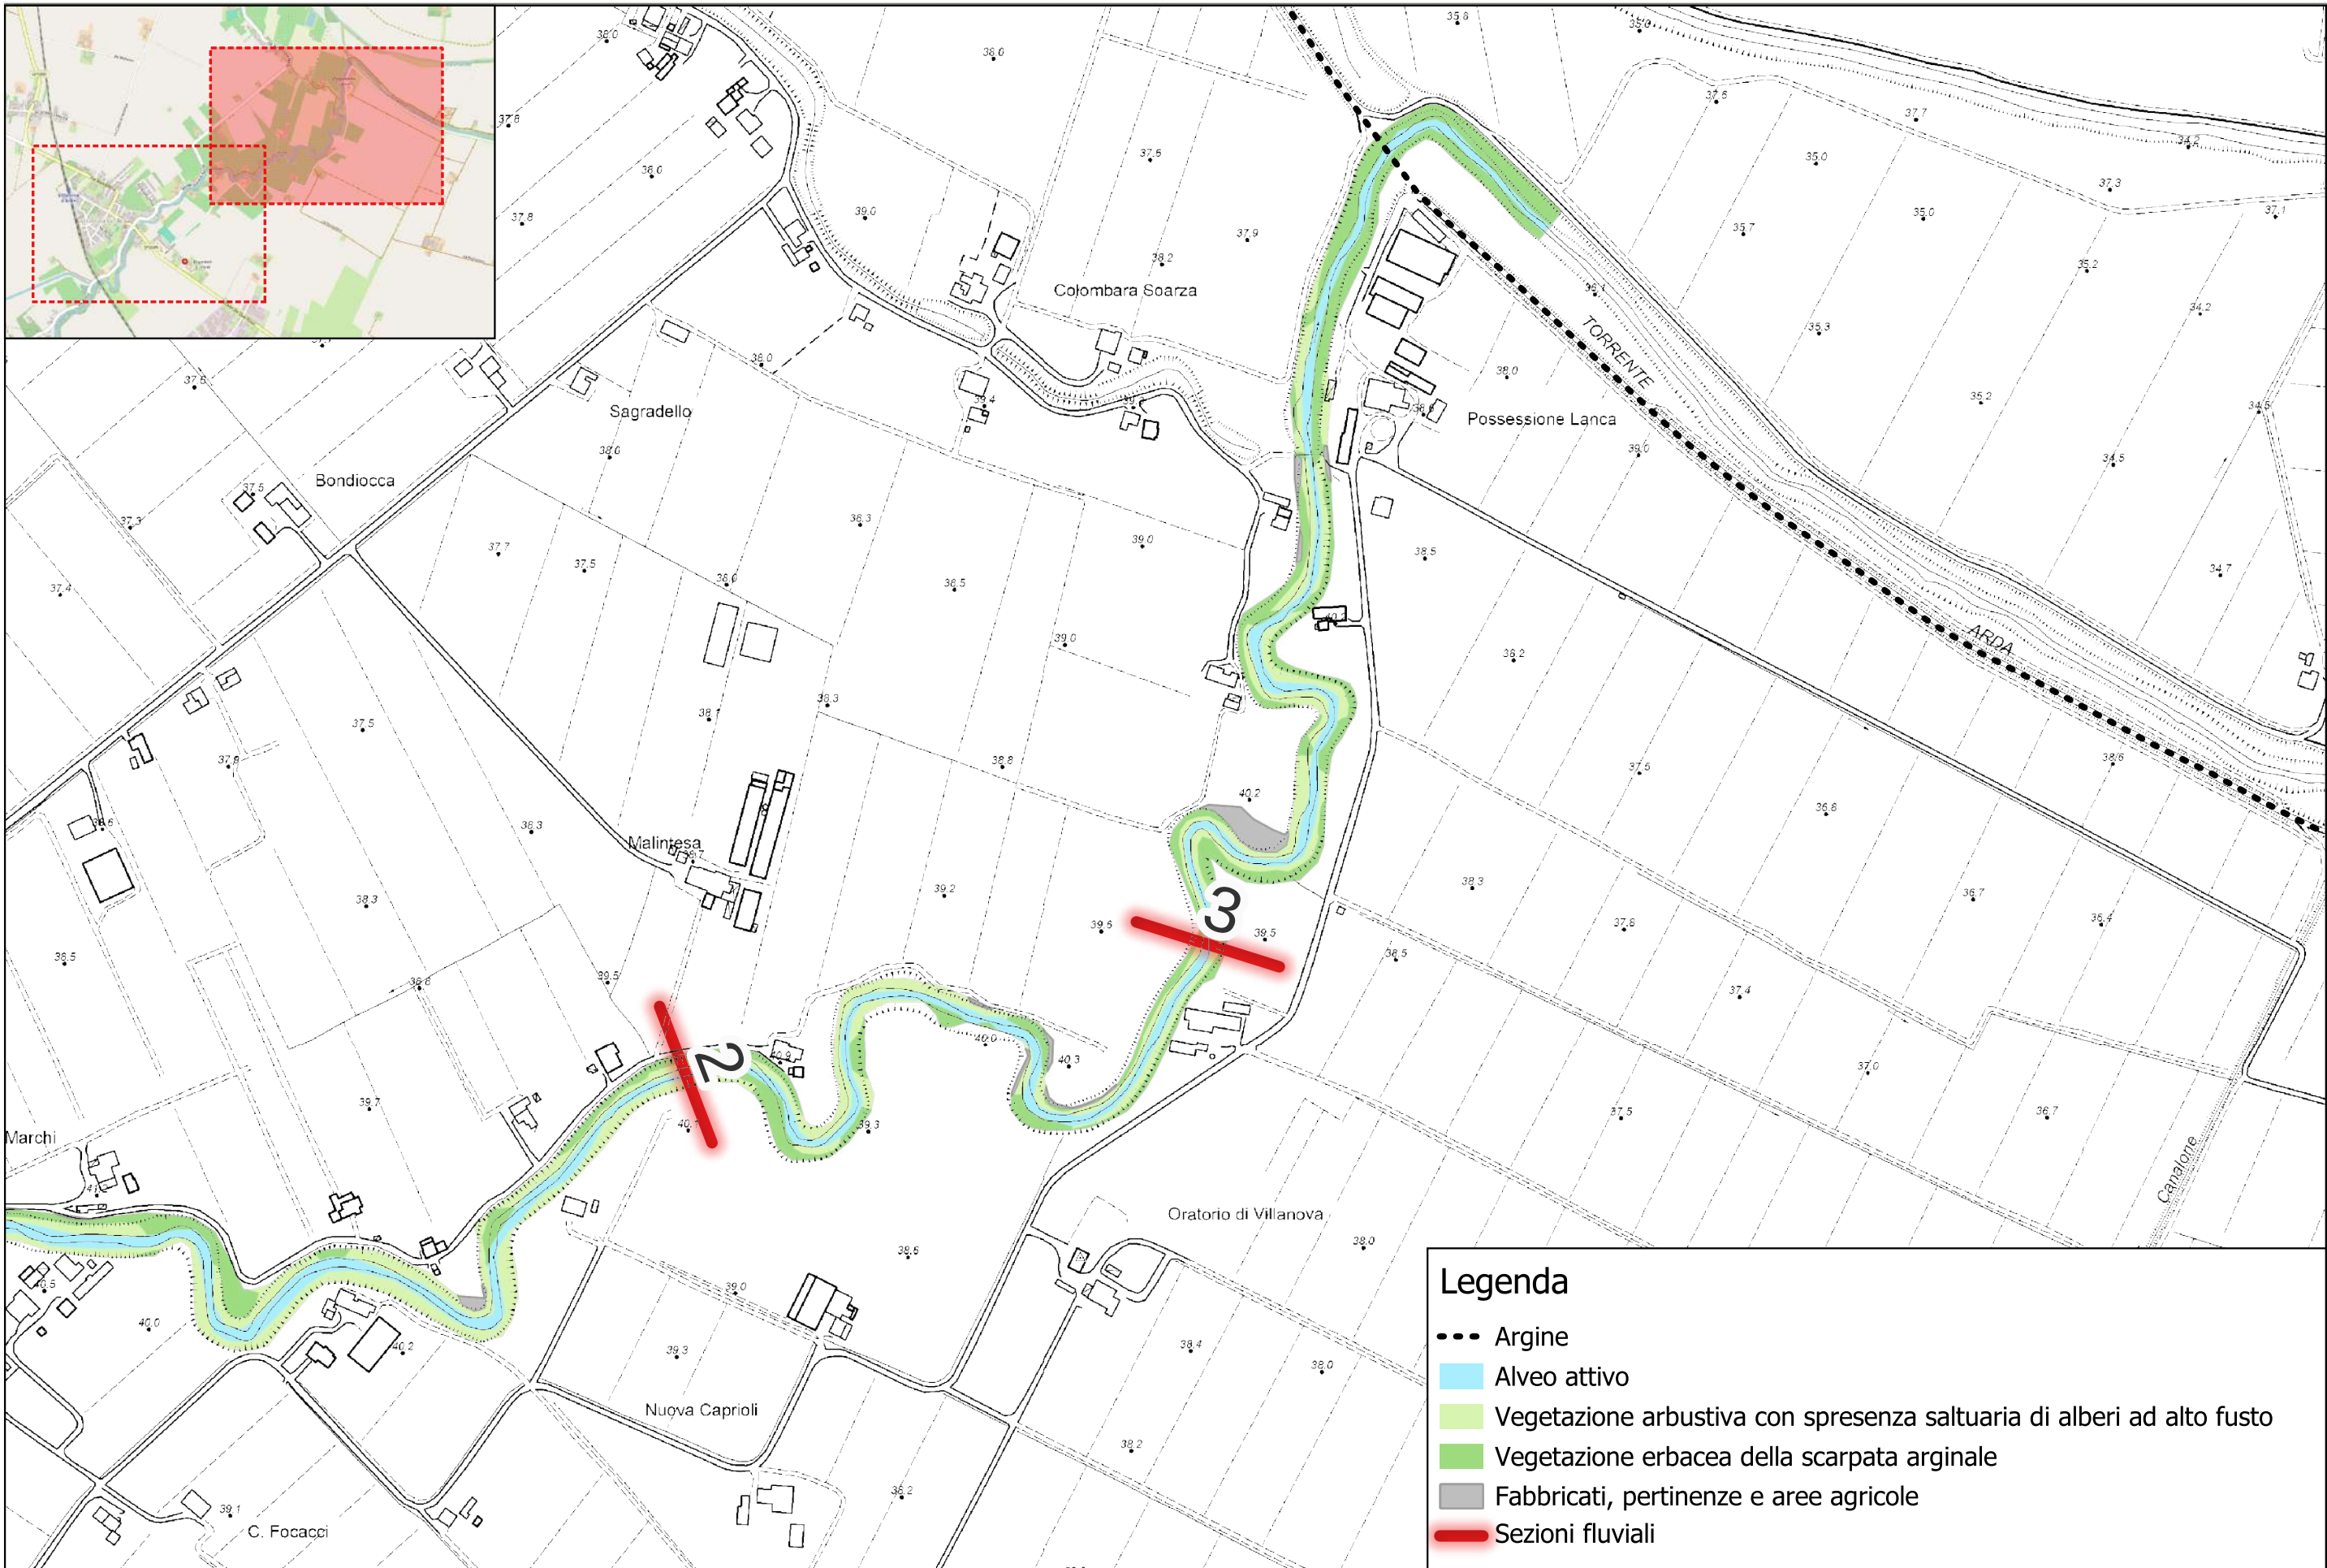


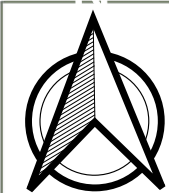

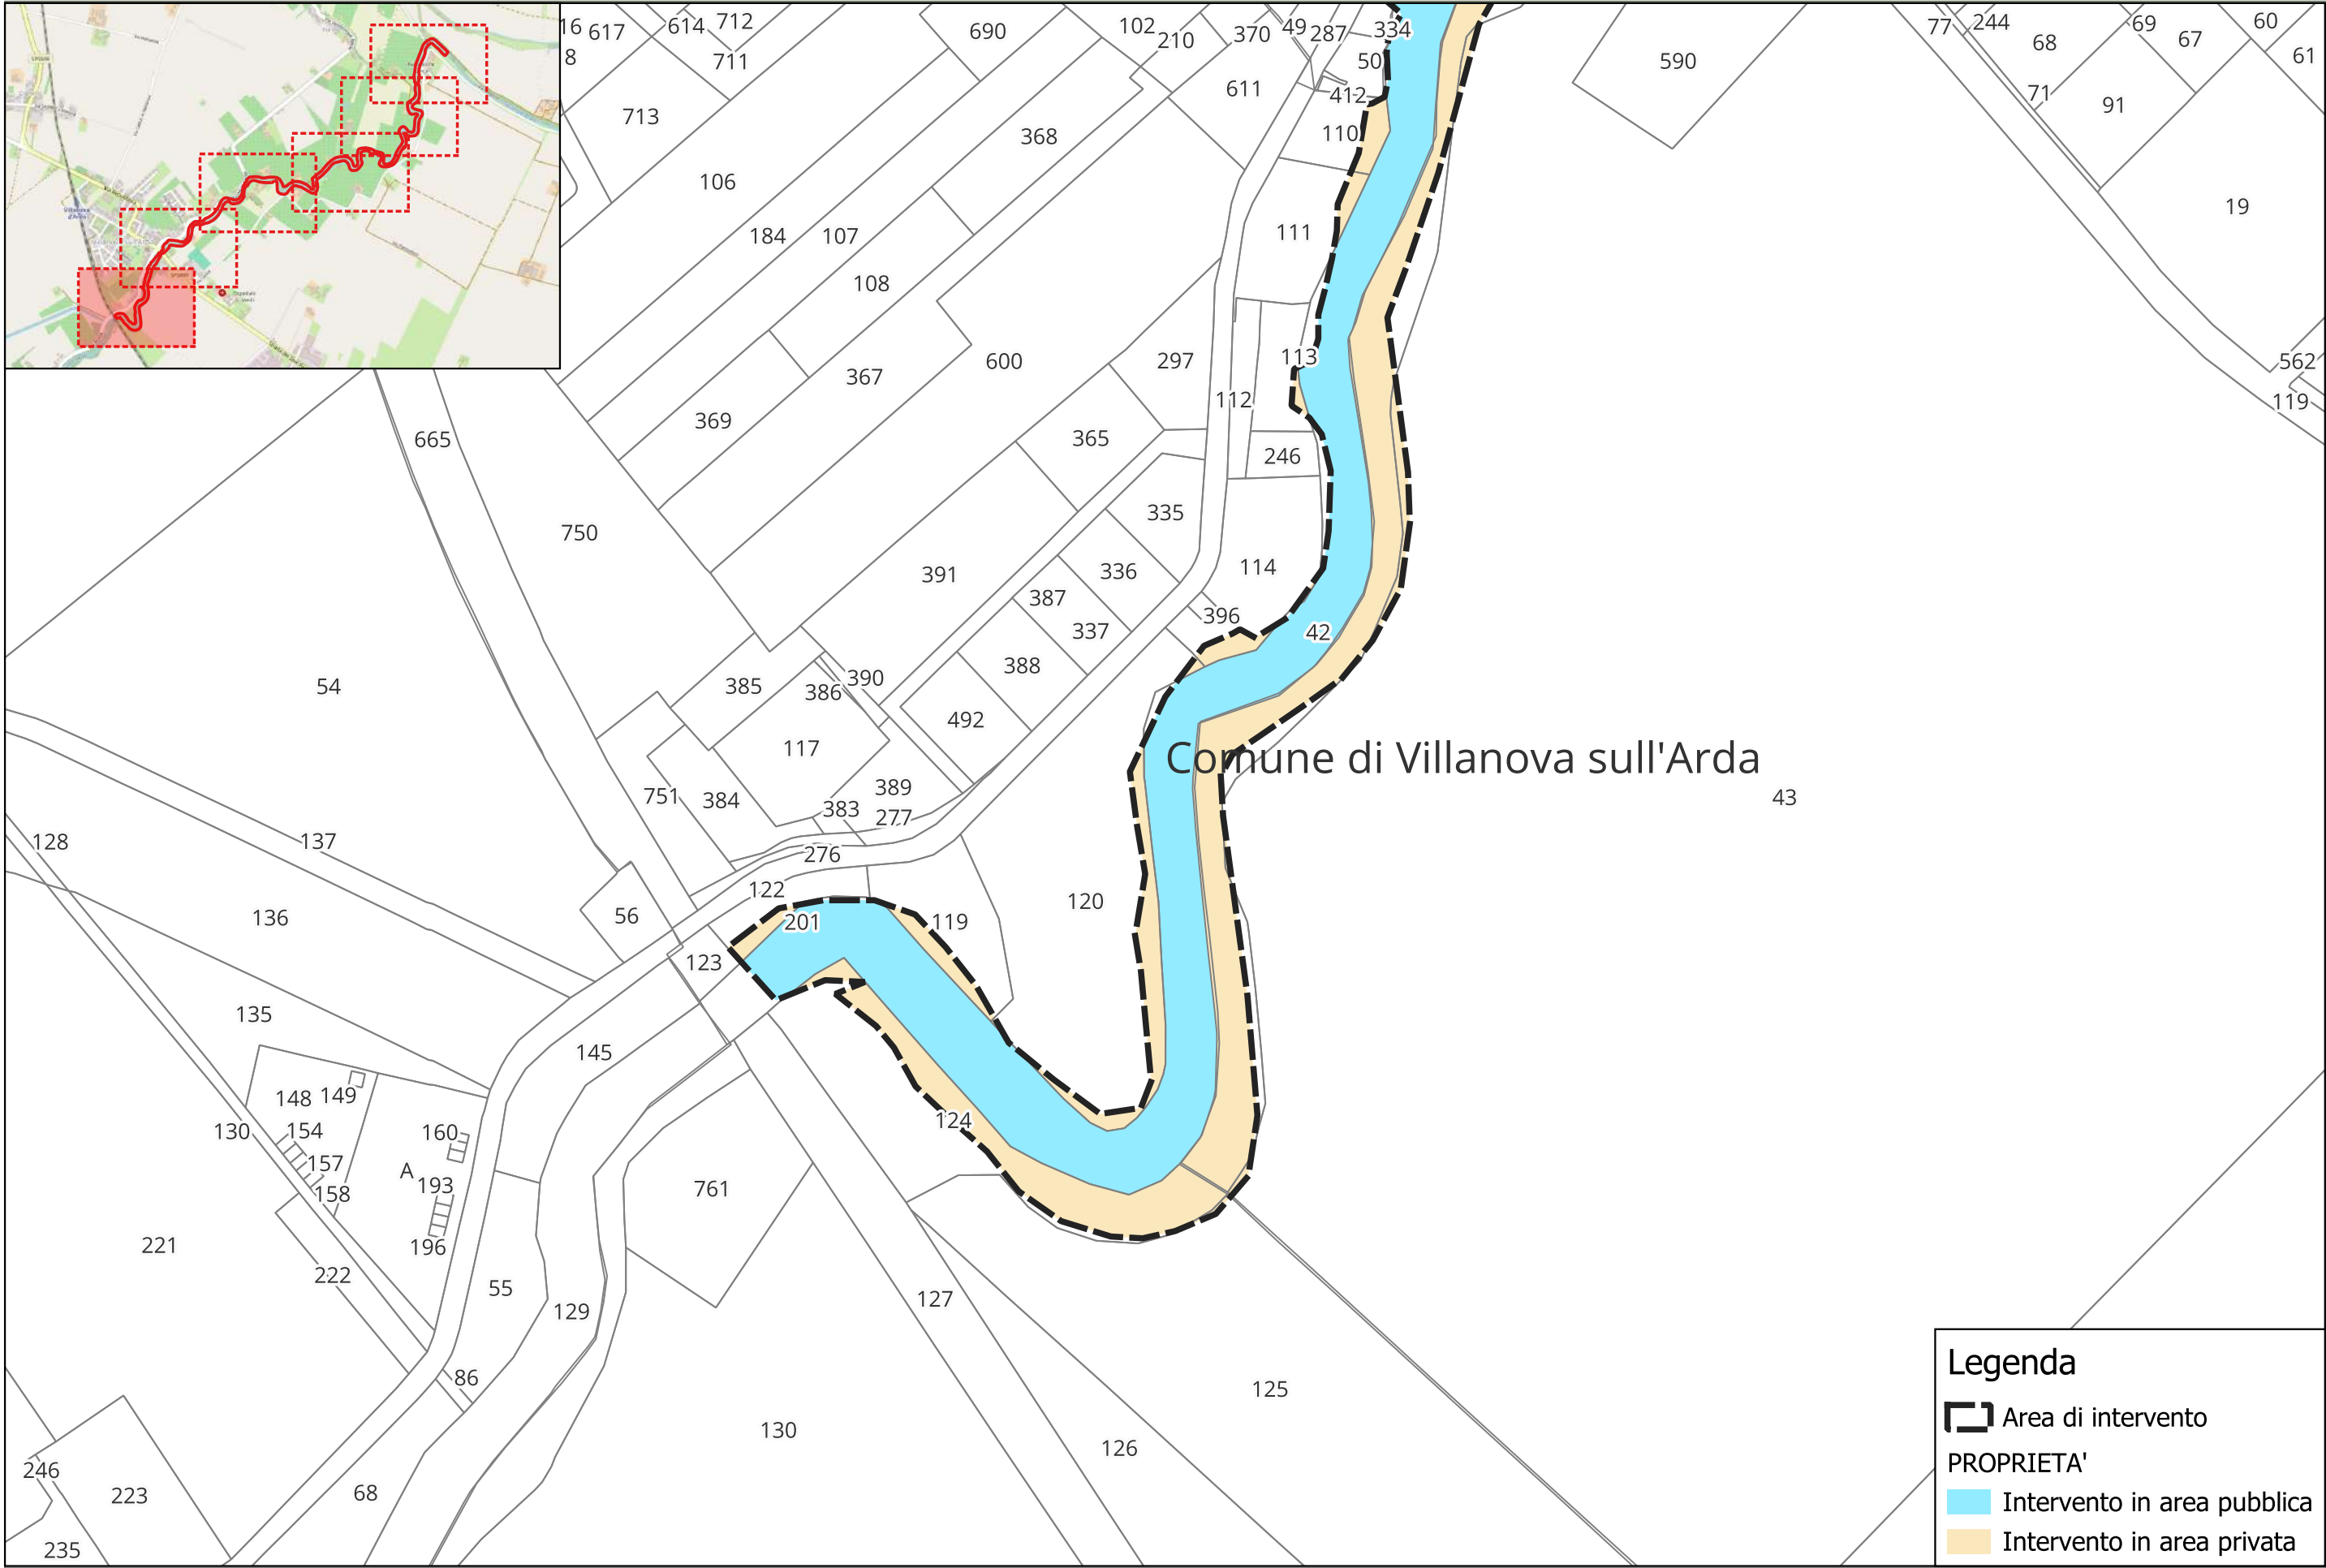



Legenda

Area di intervento

PROPRIETA'

Intervento in area pubblica

Intervento in area privata

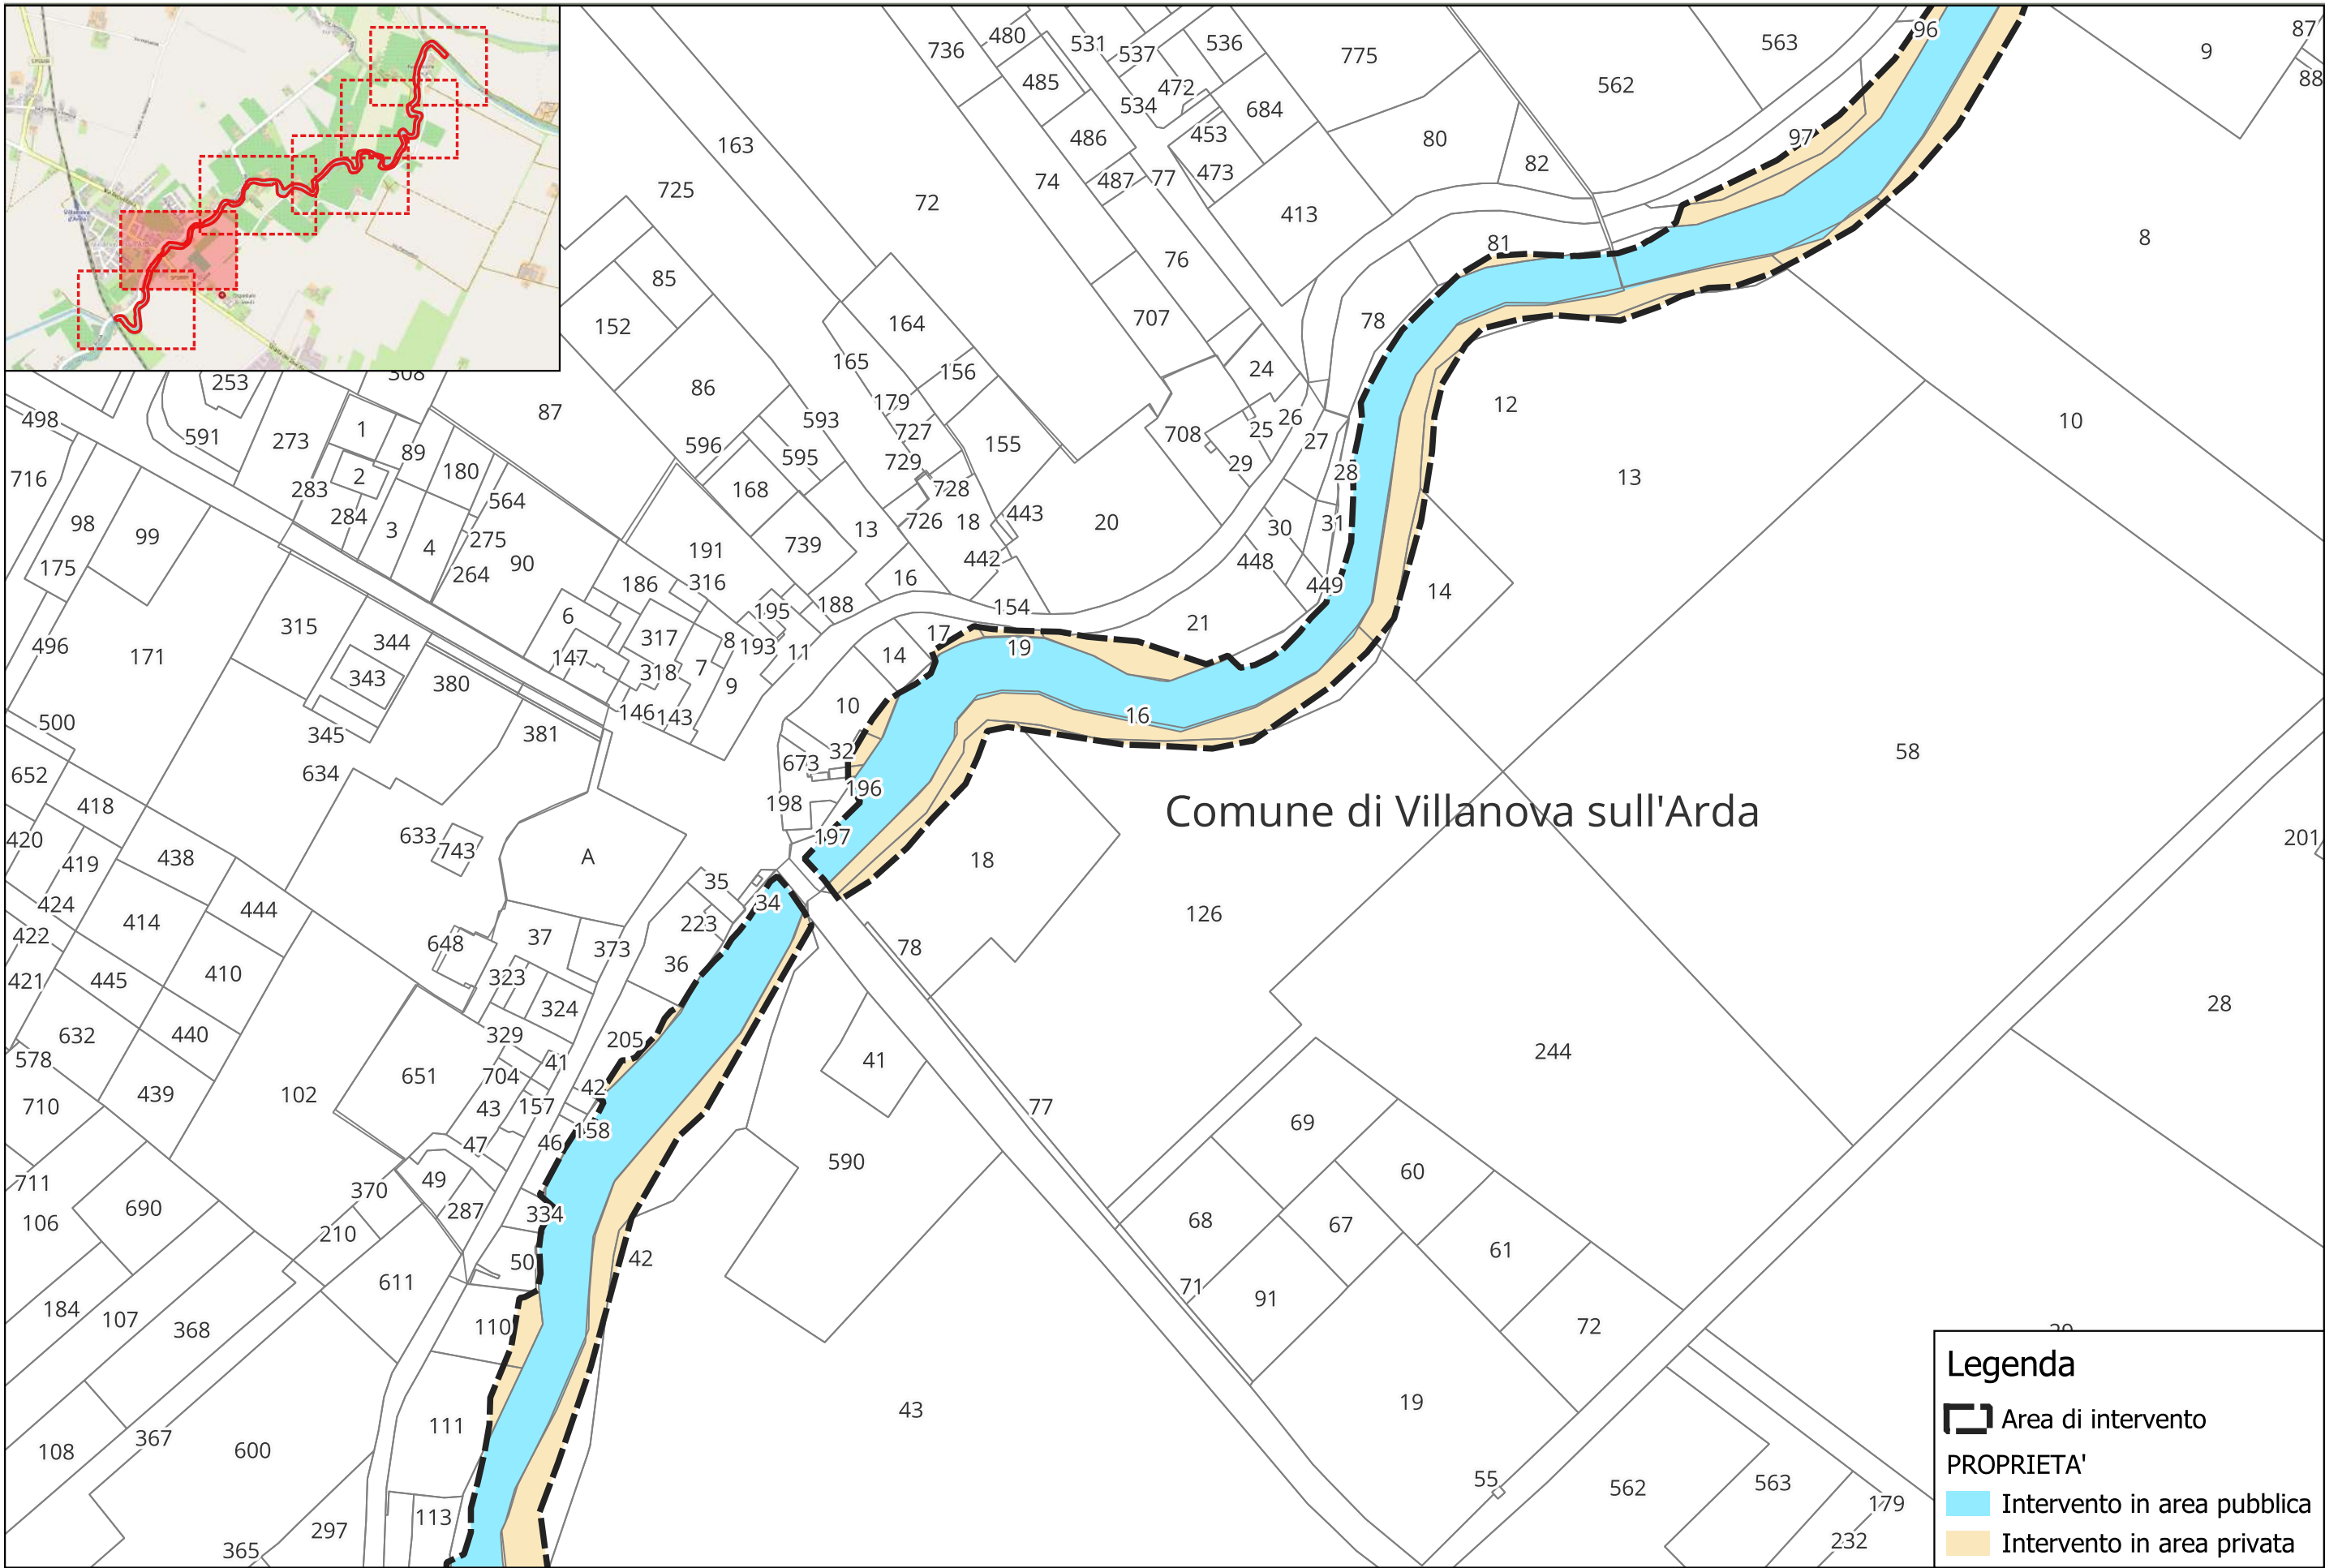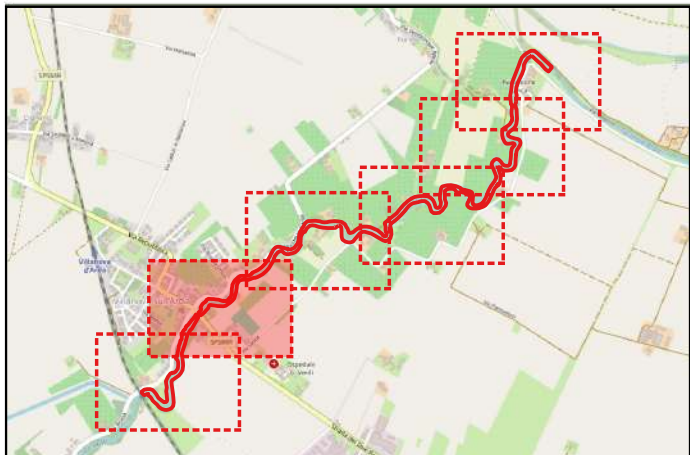

Legenda


Area di intervento



PROPRIETA'

Intervento in area pubblica

Intervento in area privata





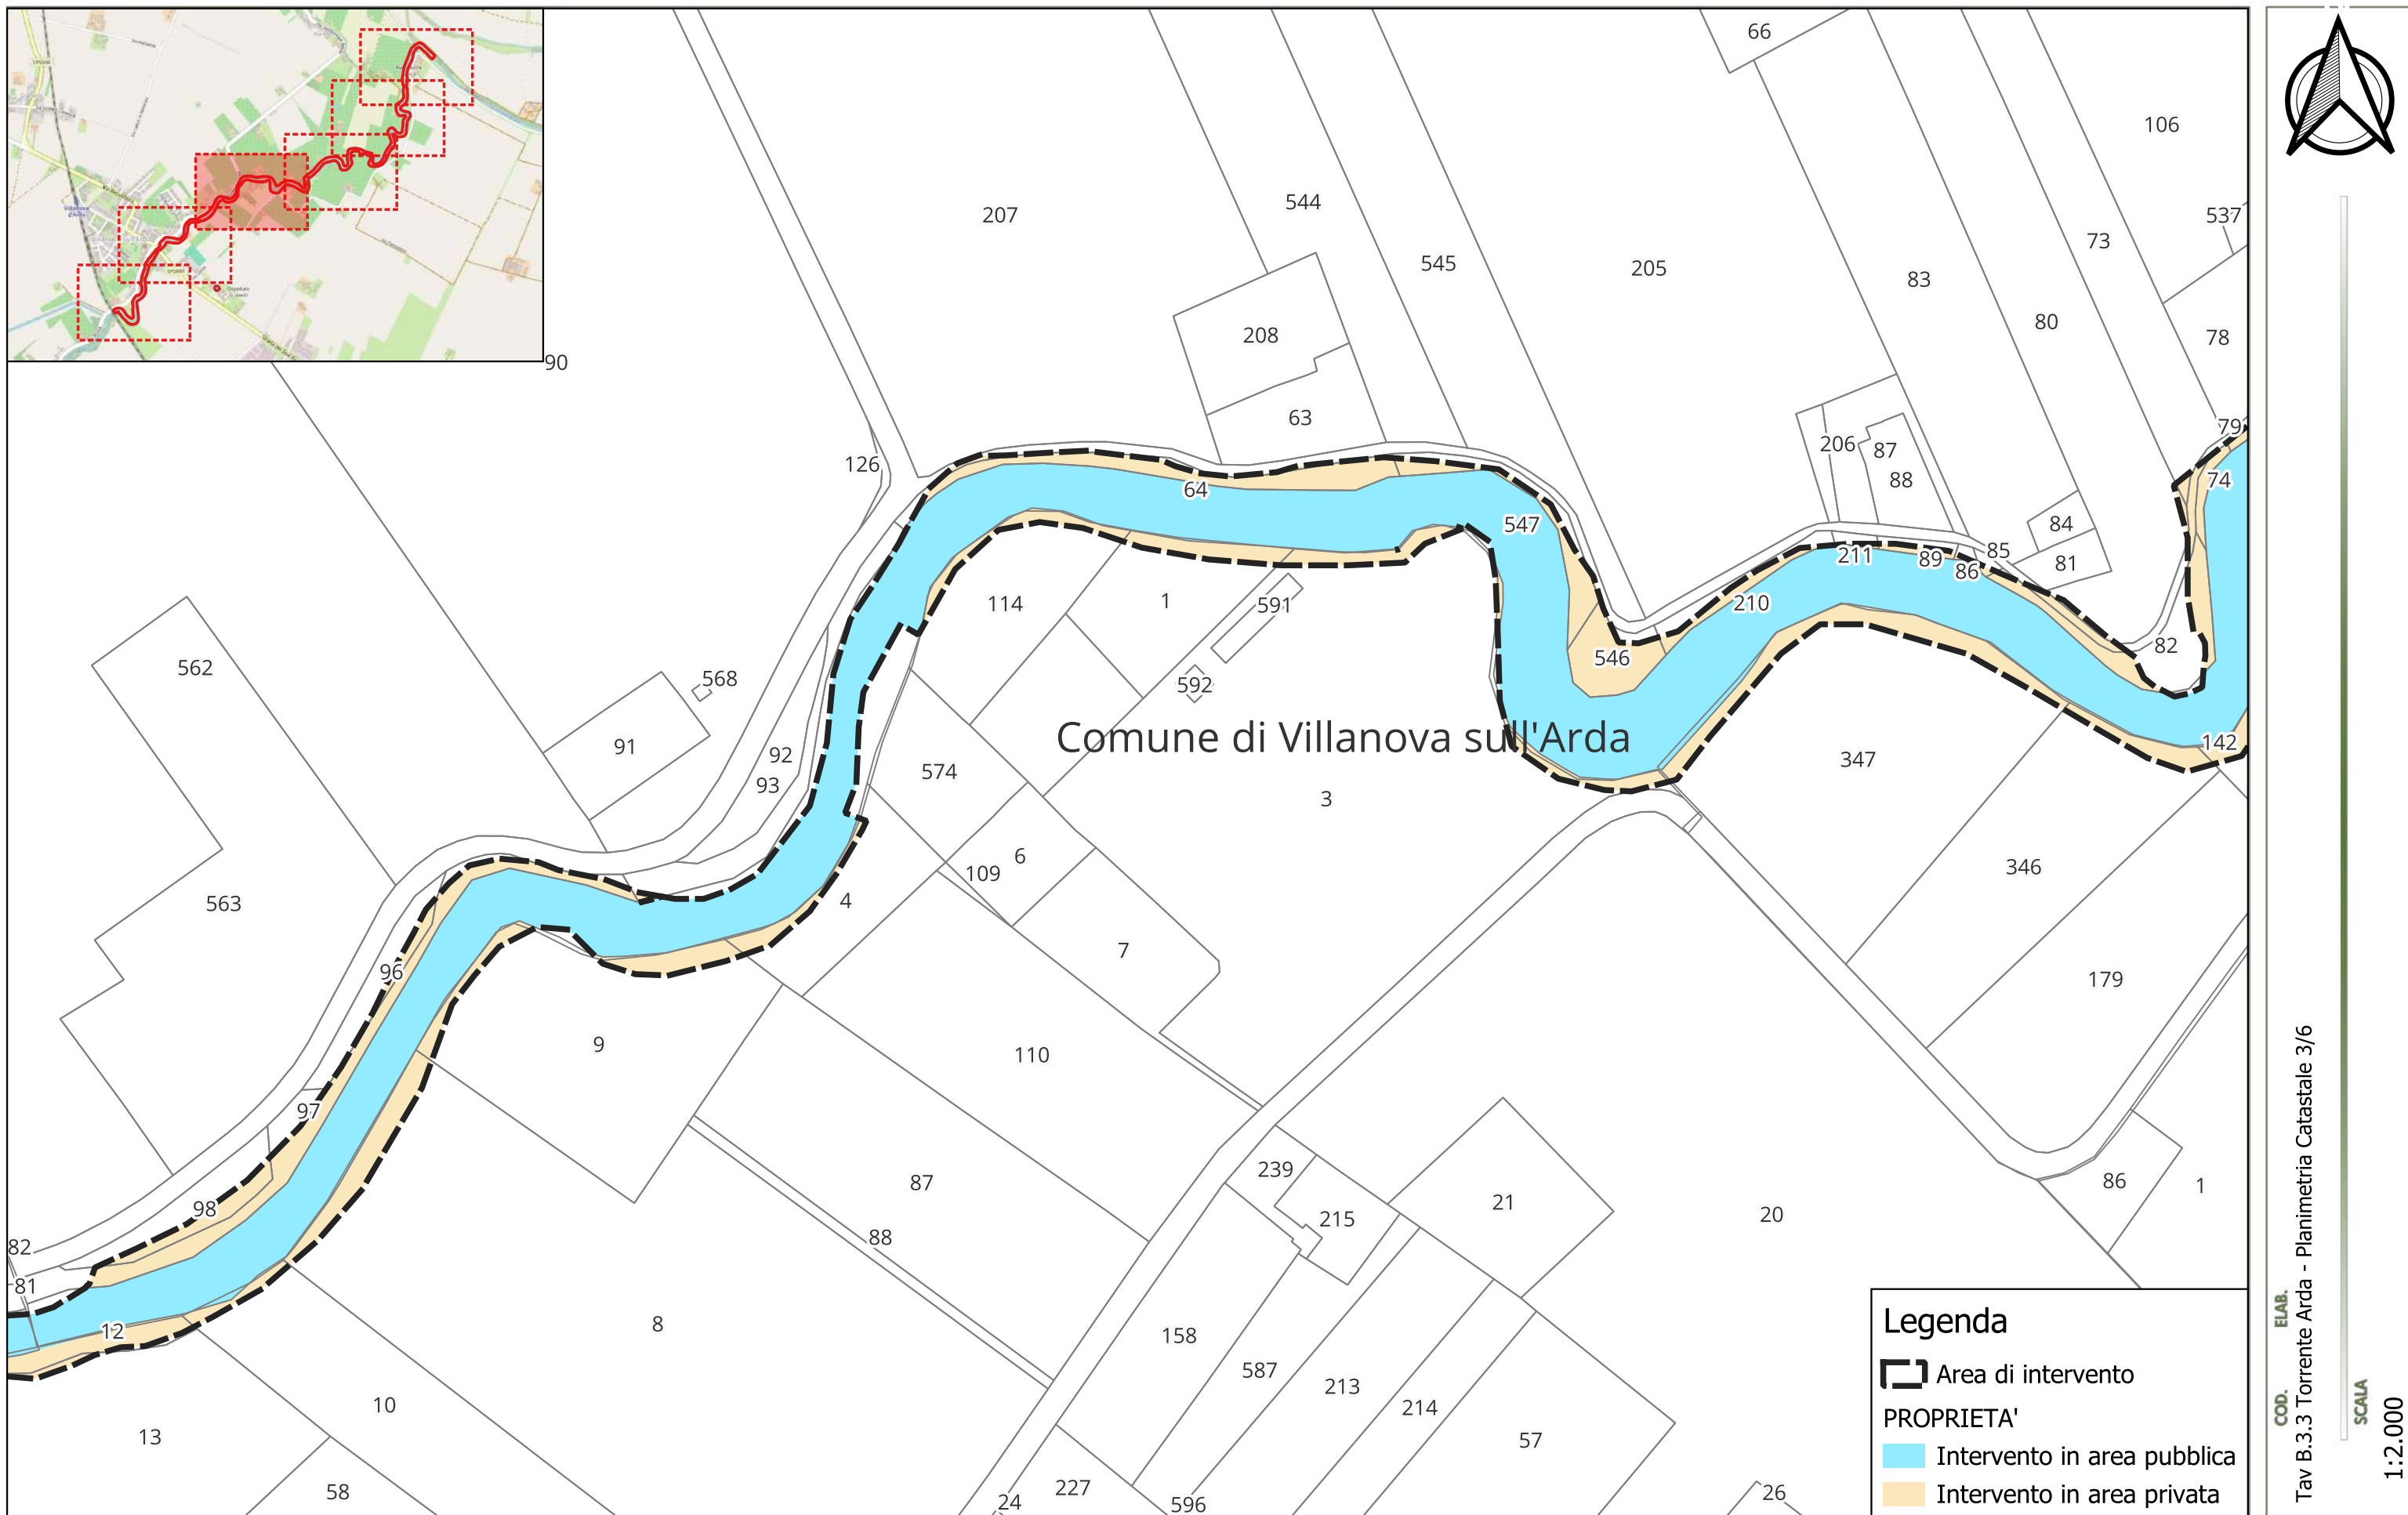

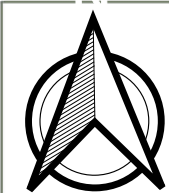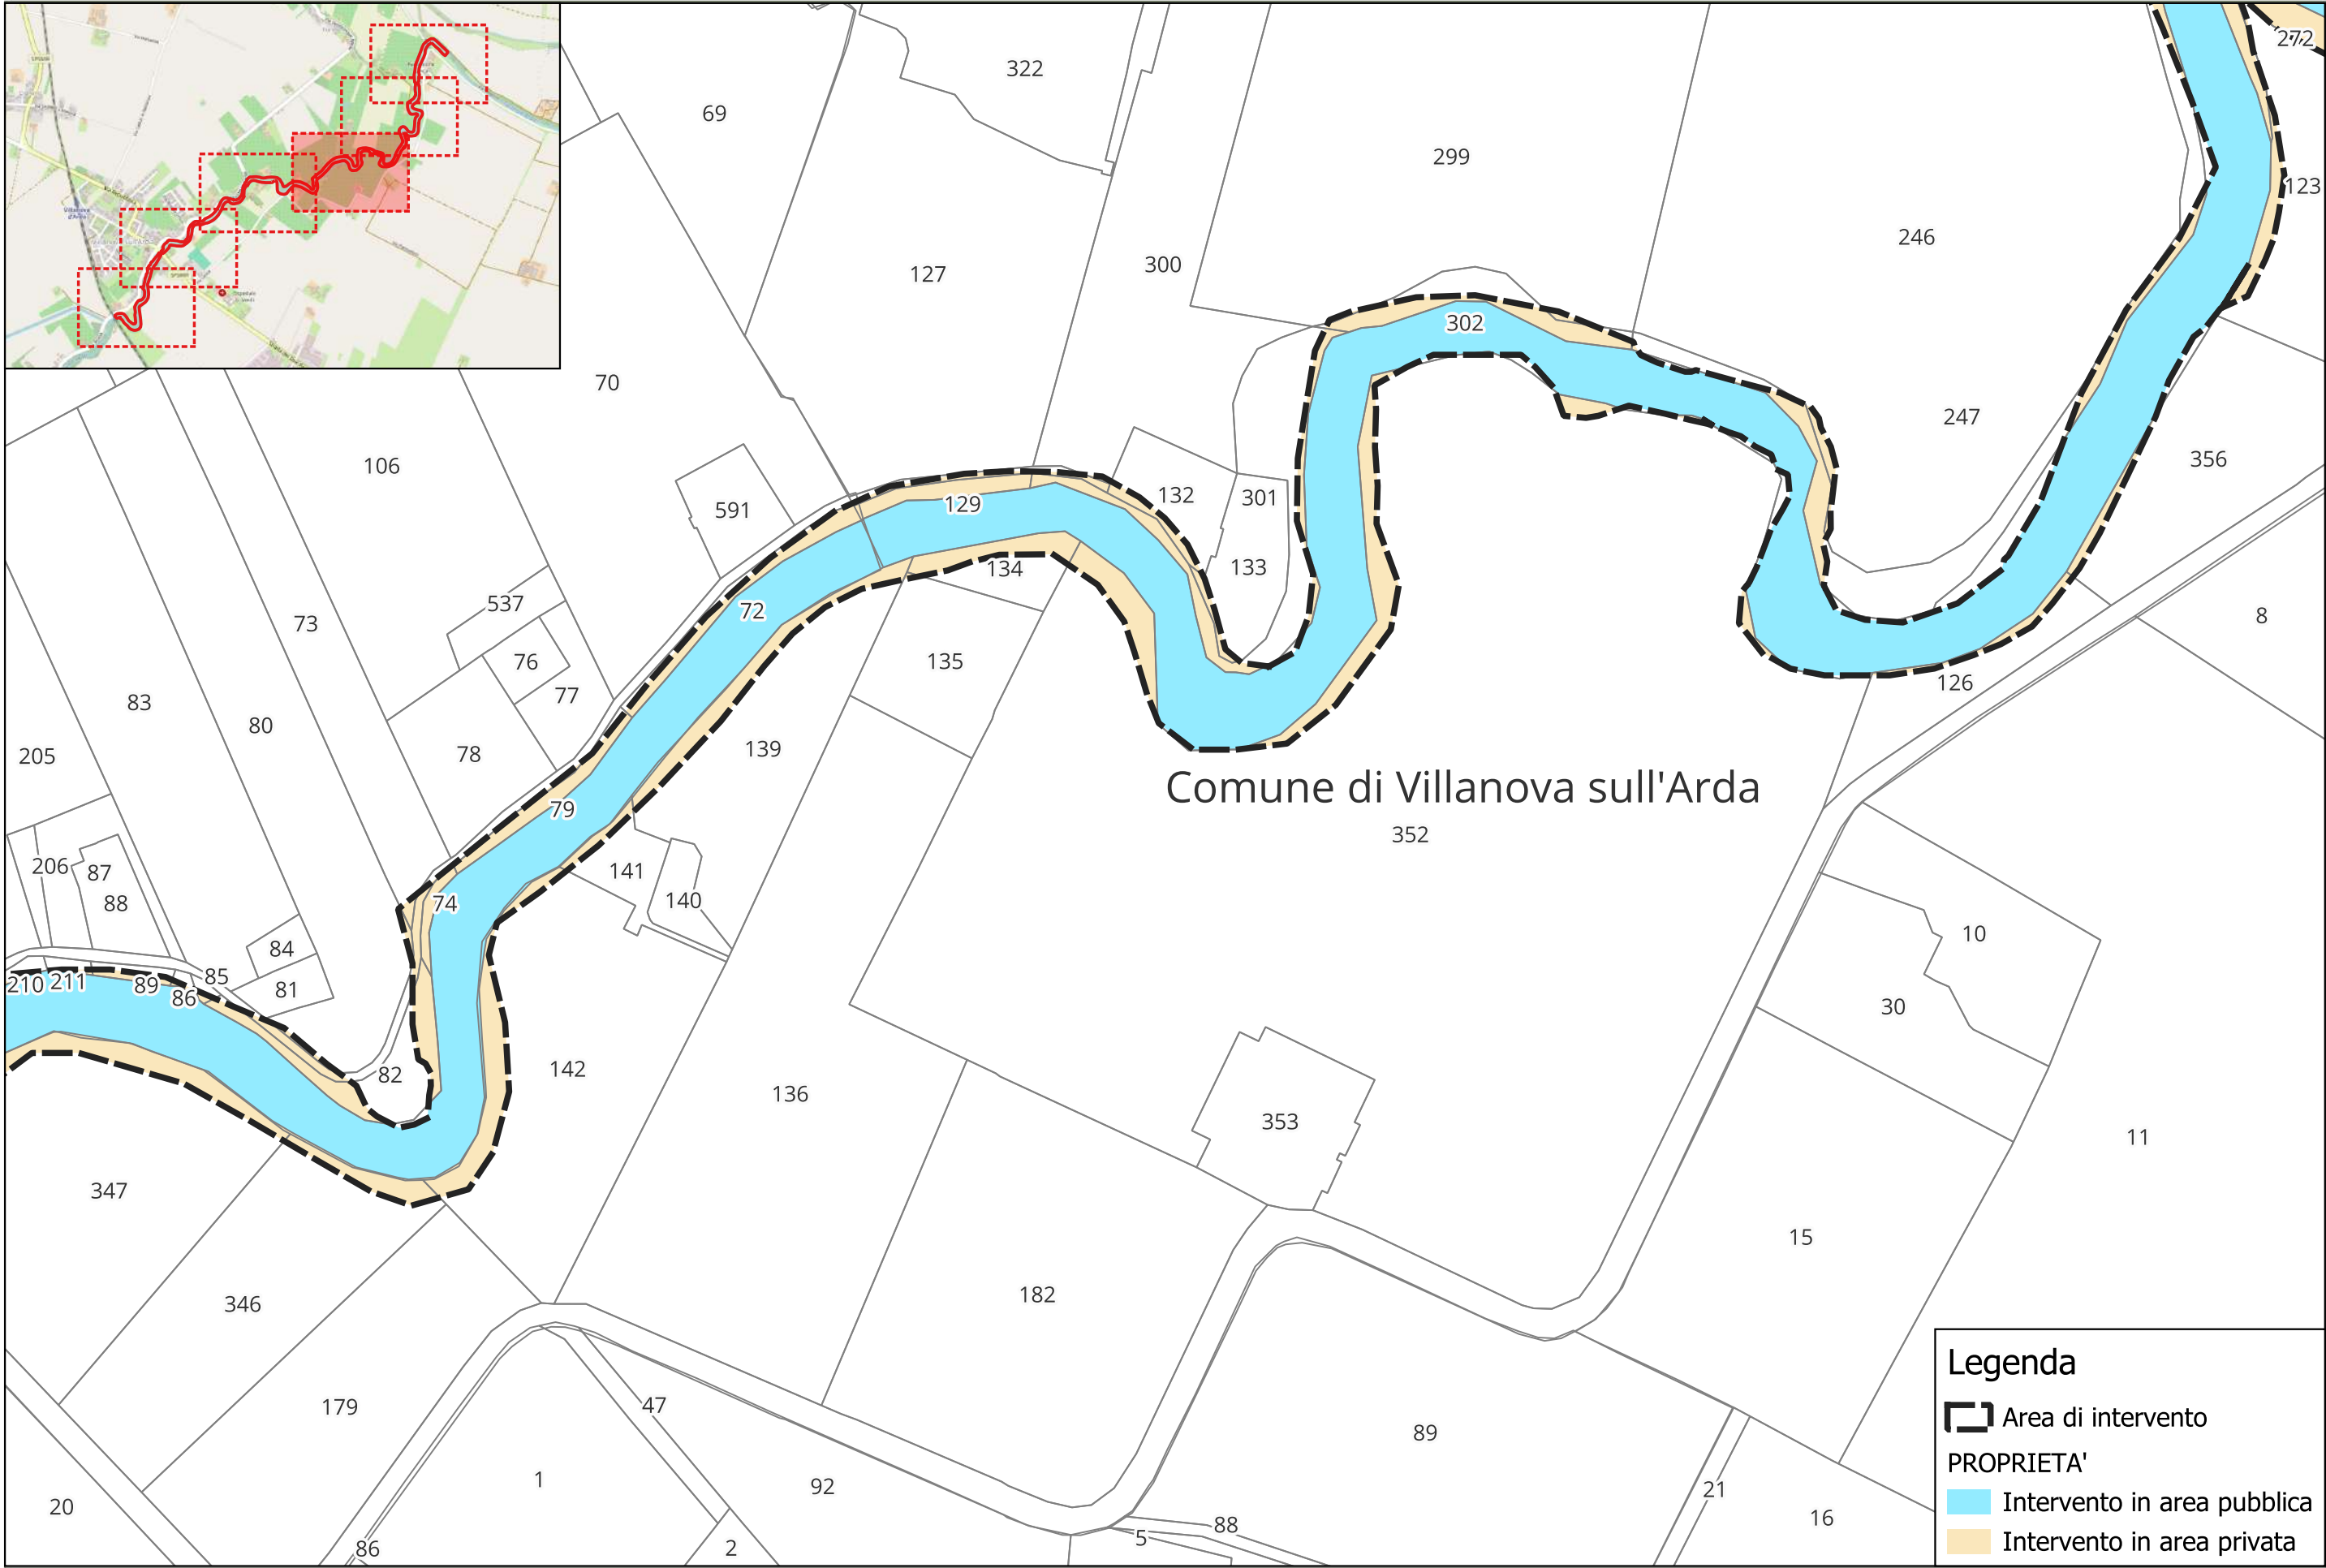

Legenda

- Area di intervento
- PROPRIETA'**
- Intervento in area pubblica
- Intervento in area privata

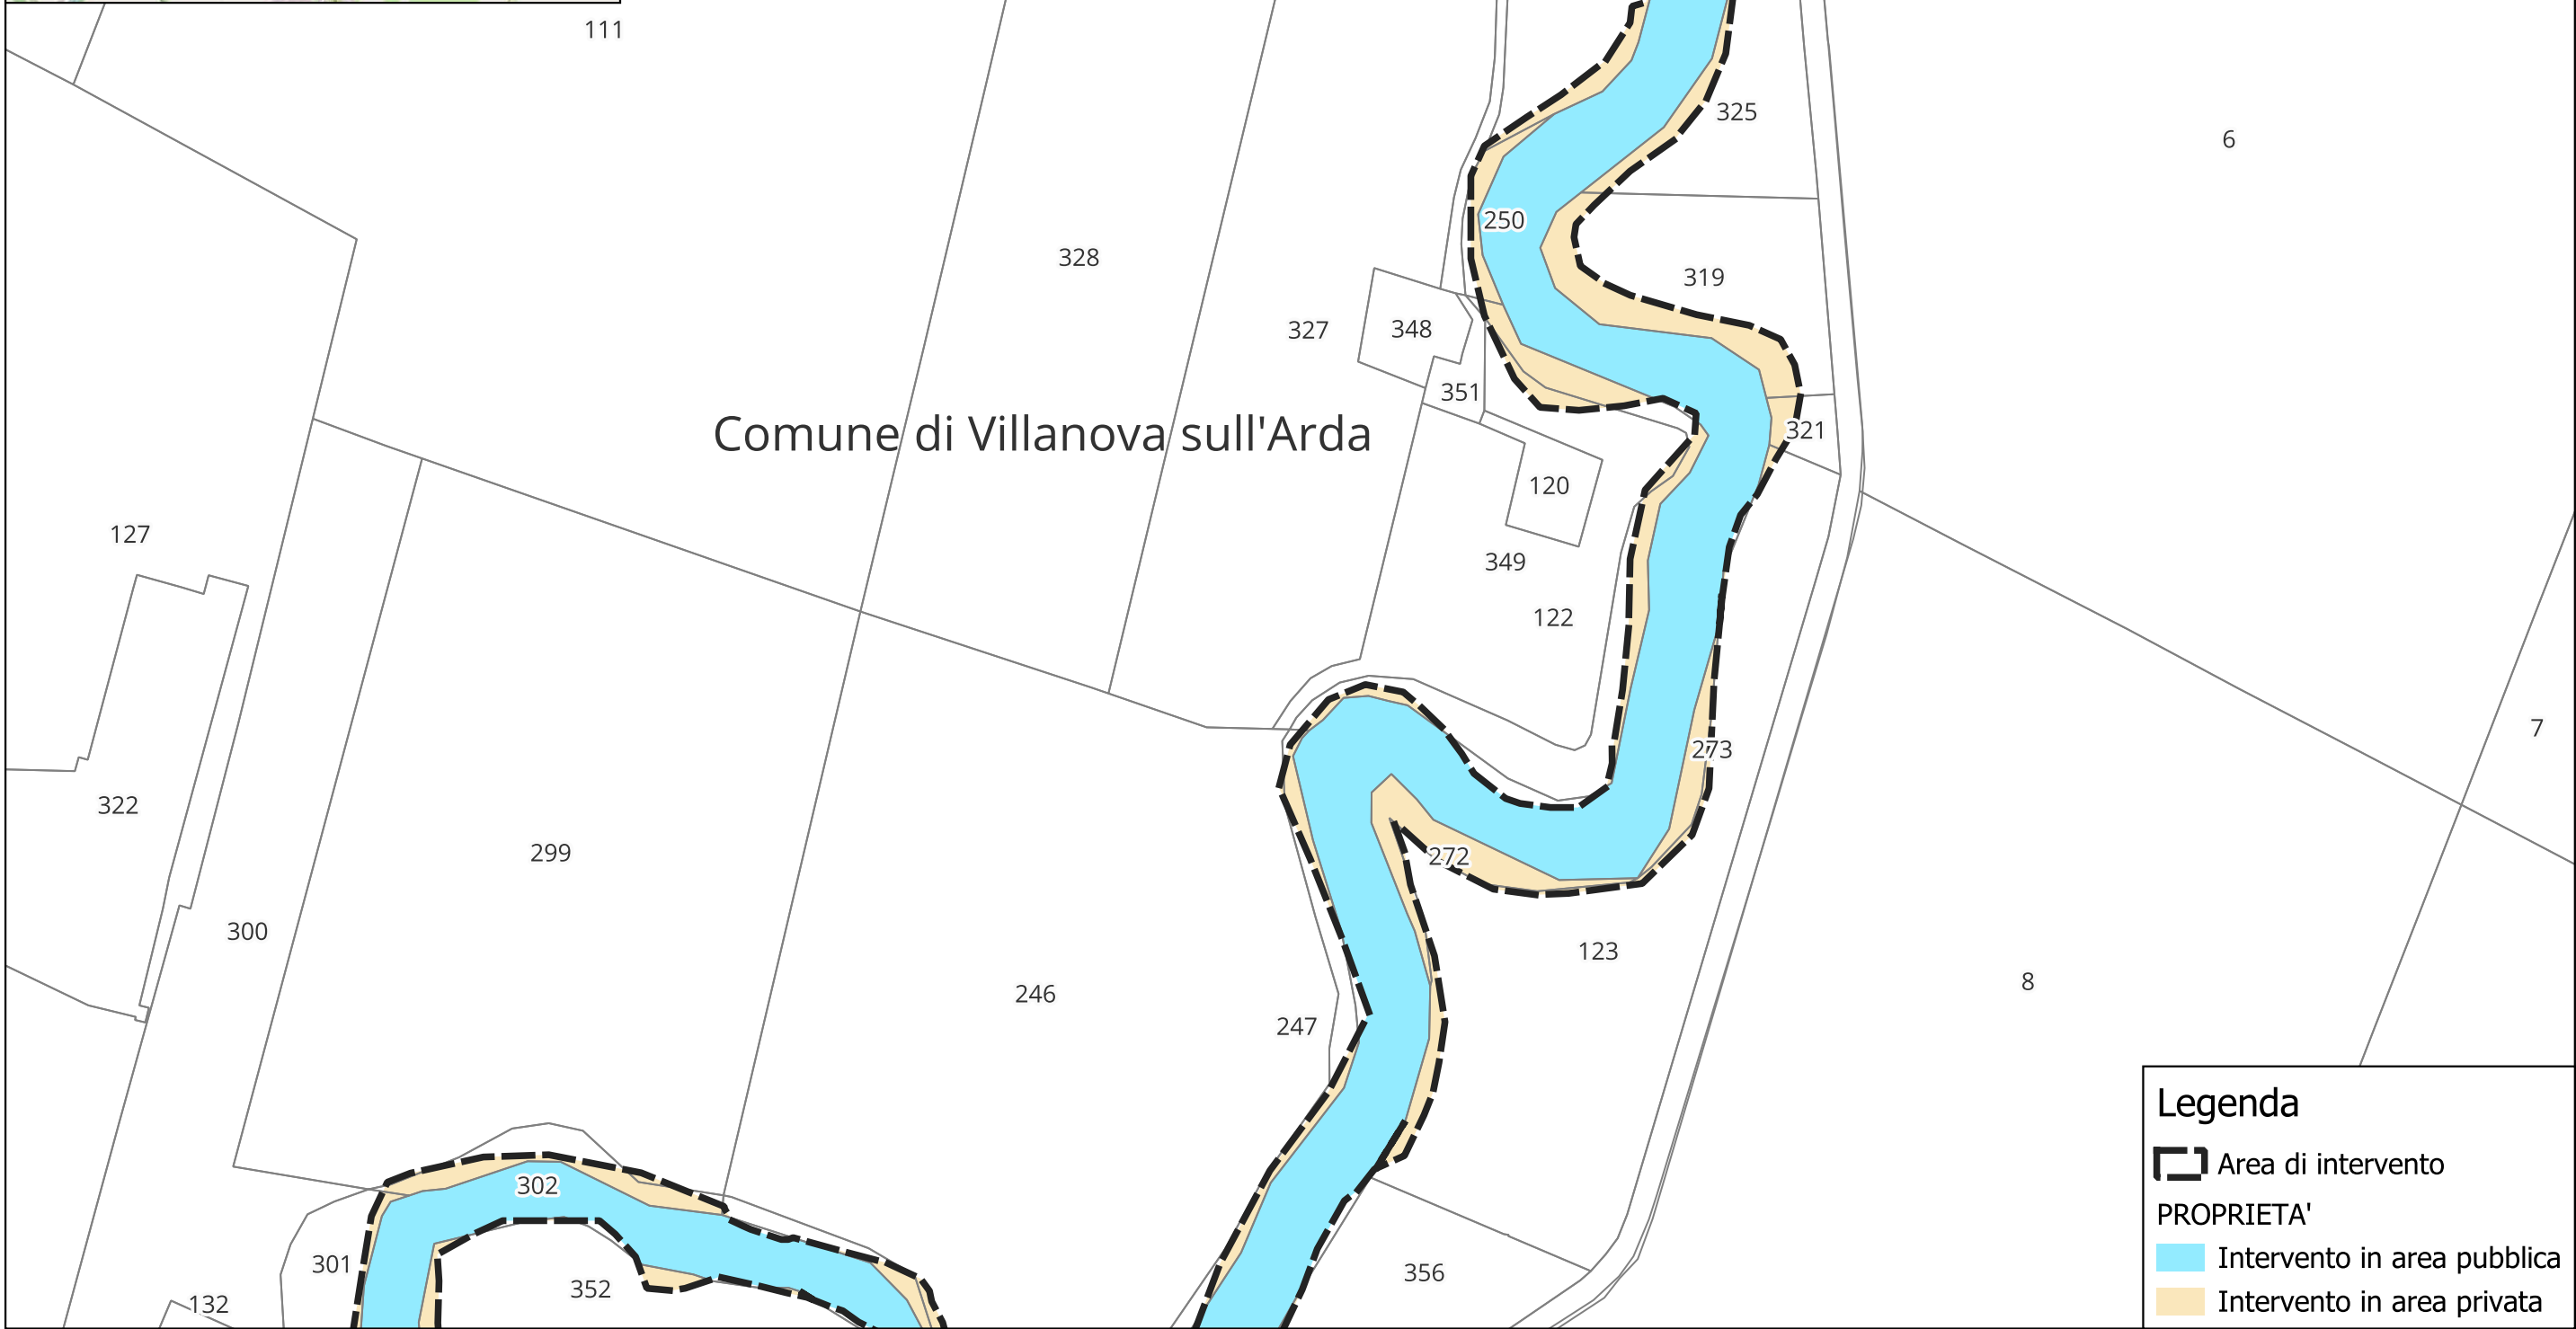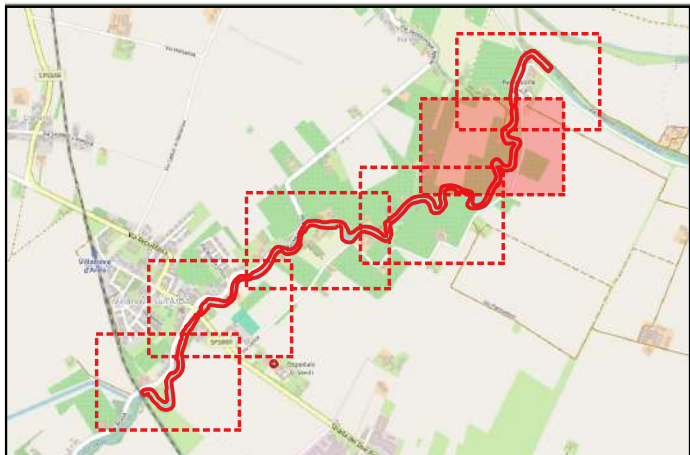


Legenda



Area di intervento

PROPRIETA'

Intervento in area pubblica

Intervento in area privata

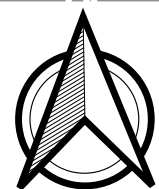

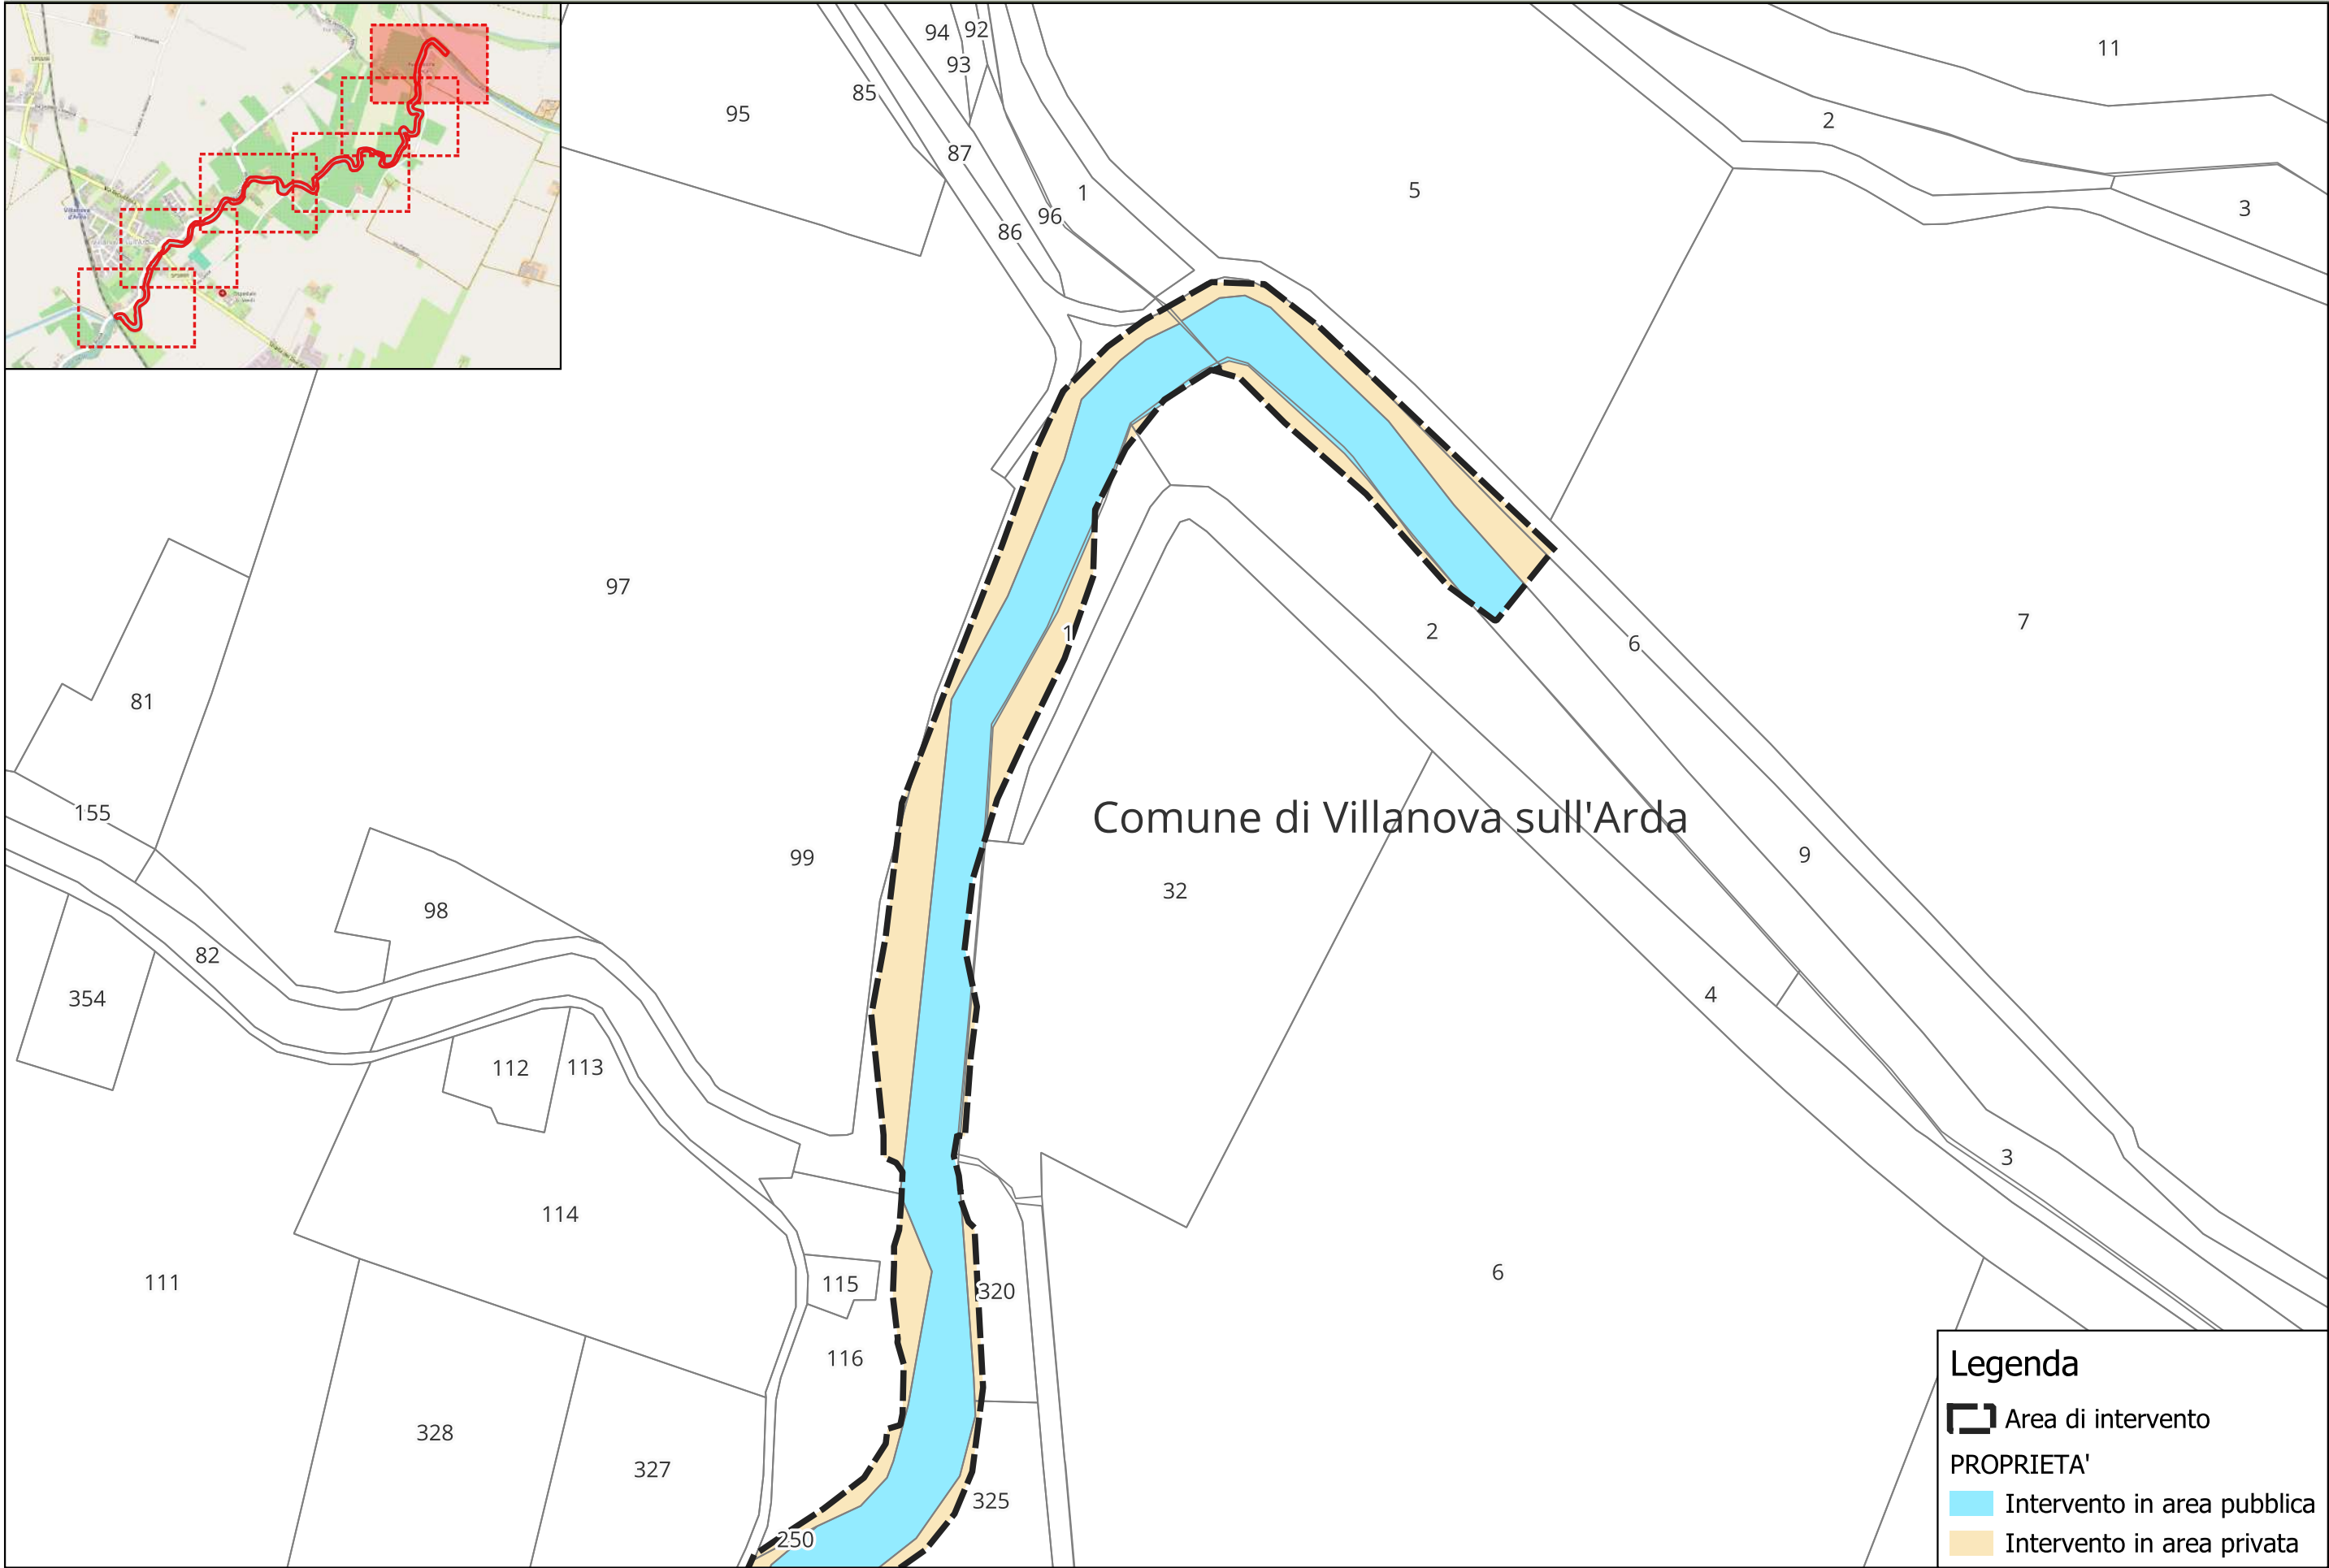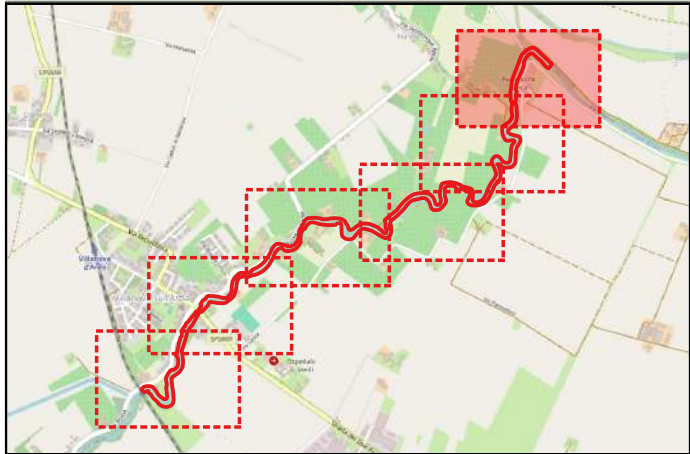

Legenda



Area di intervento

PROPRIETA'

Intervento in area pubblica


Intervento in area privata





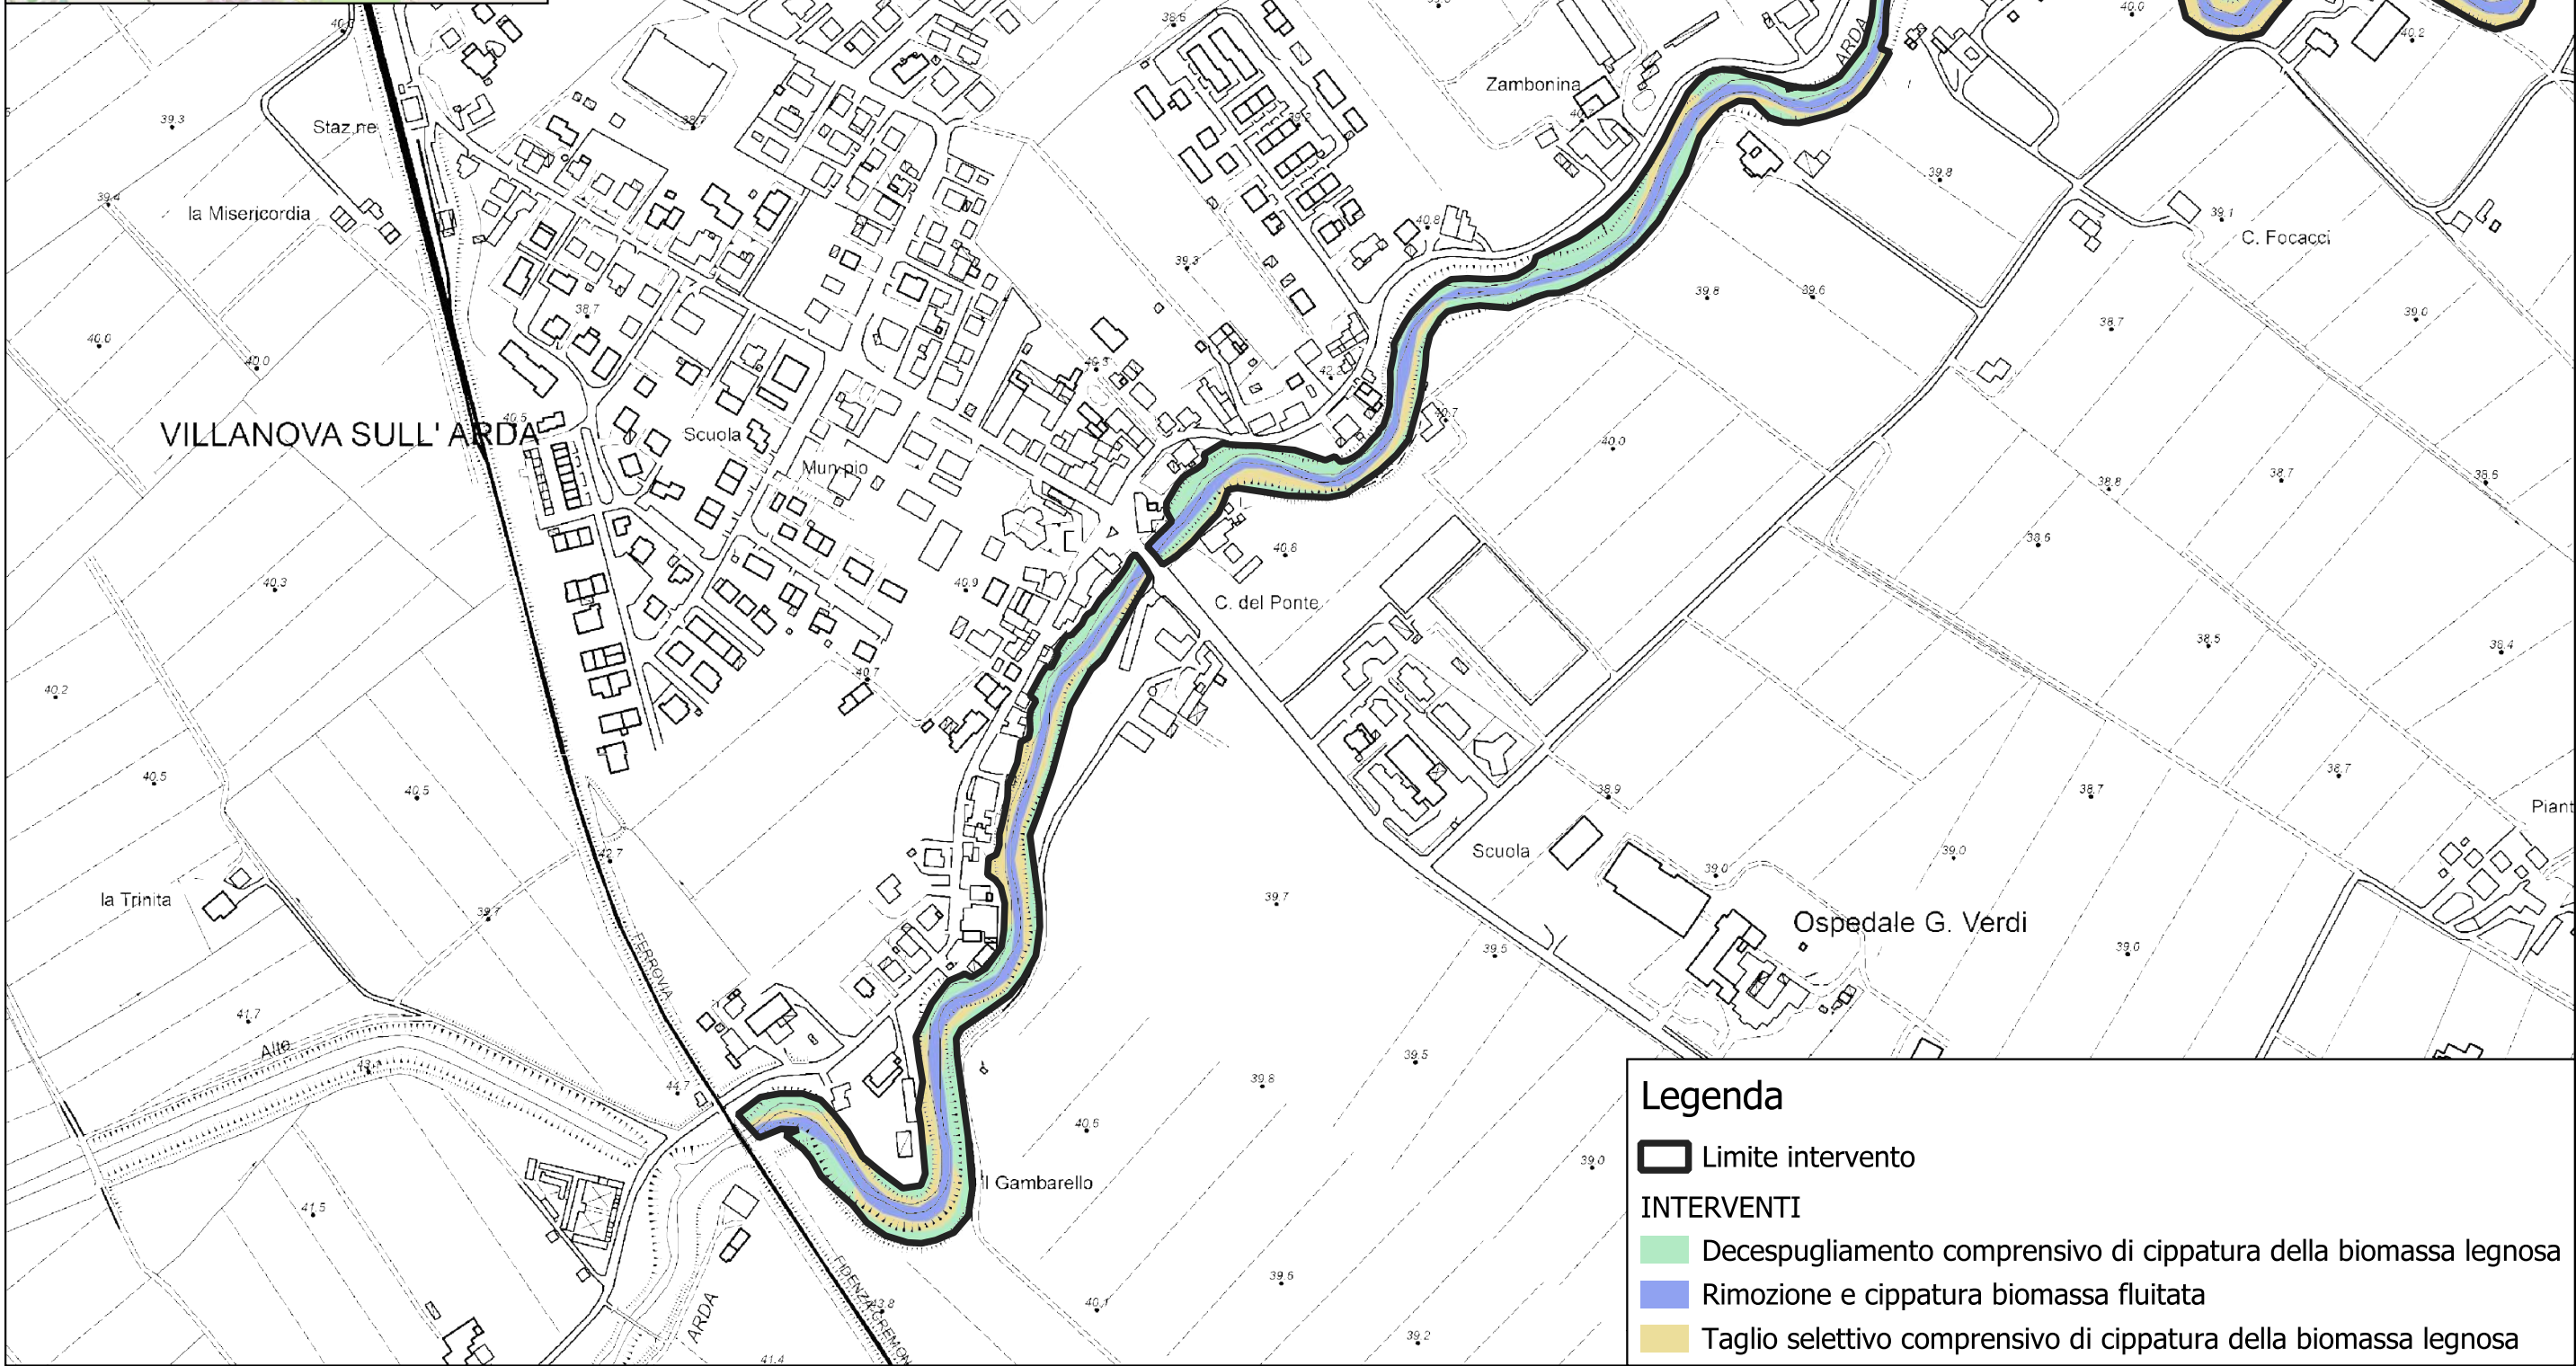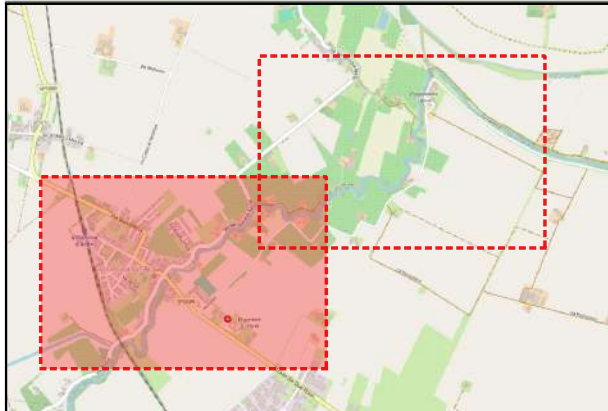


Legenda

- Limite intervento
- INTERVENTI**
- Decespugliamento comprensivo di cippatura della biomassa legnosa
 - Rimozione e cippatura biomassa fluitata
 - Taglio selettivo comprensivo di cippatura della biomassa legnosa

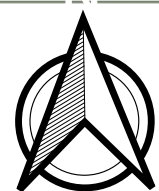

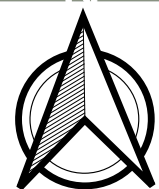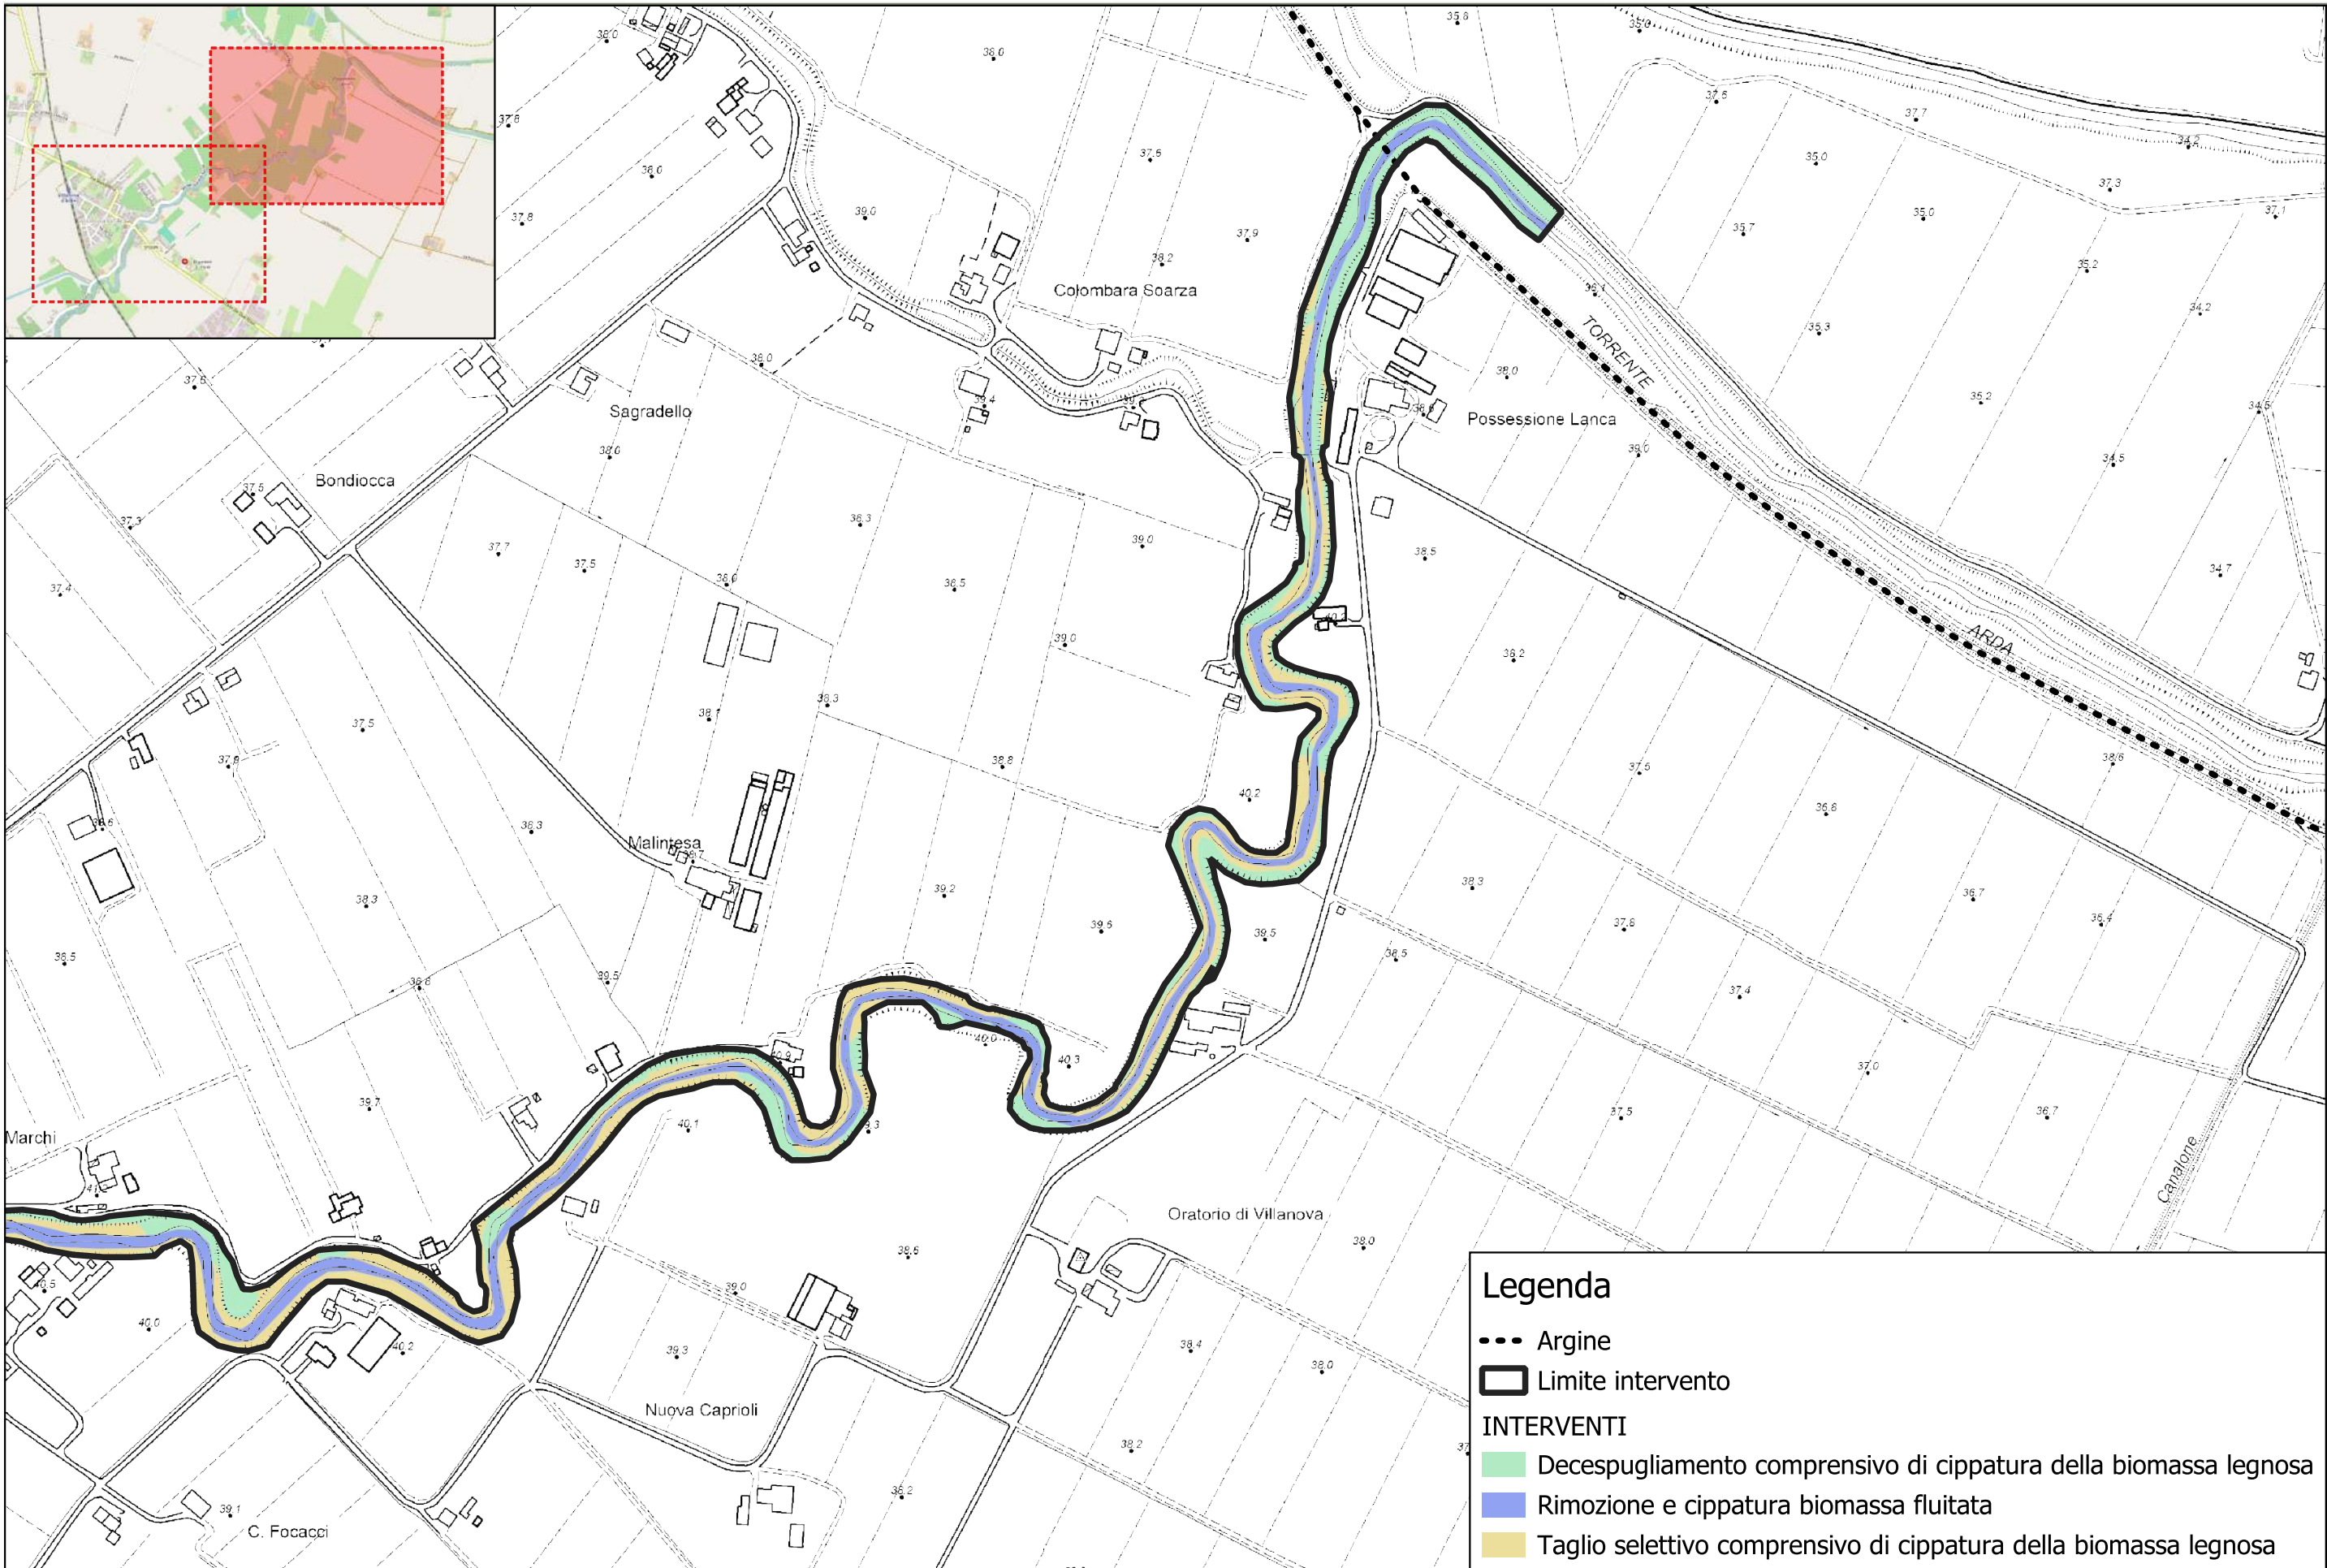


SEZ. ARDA 1

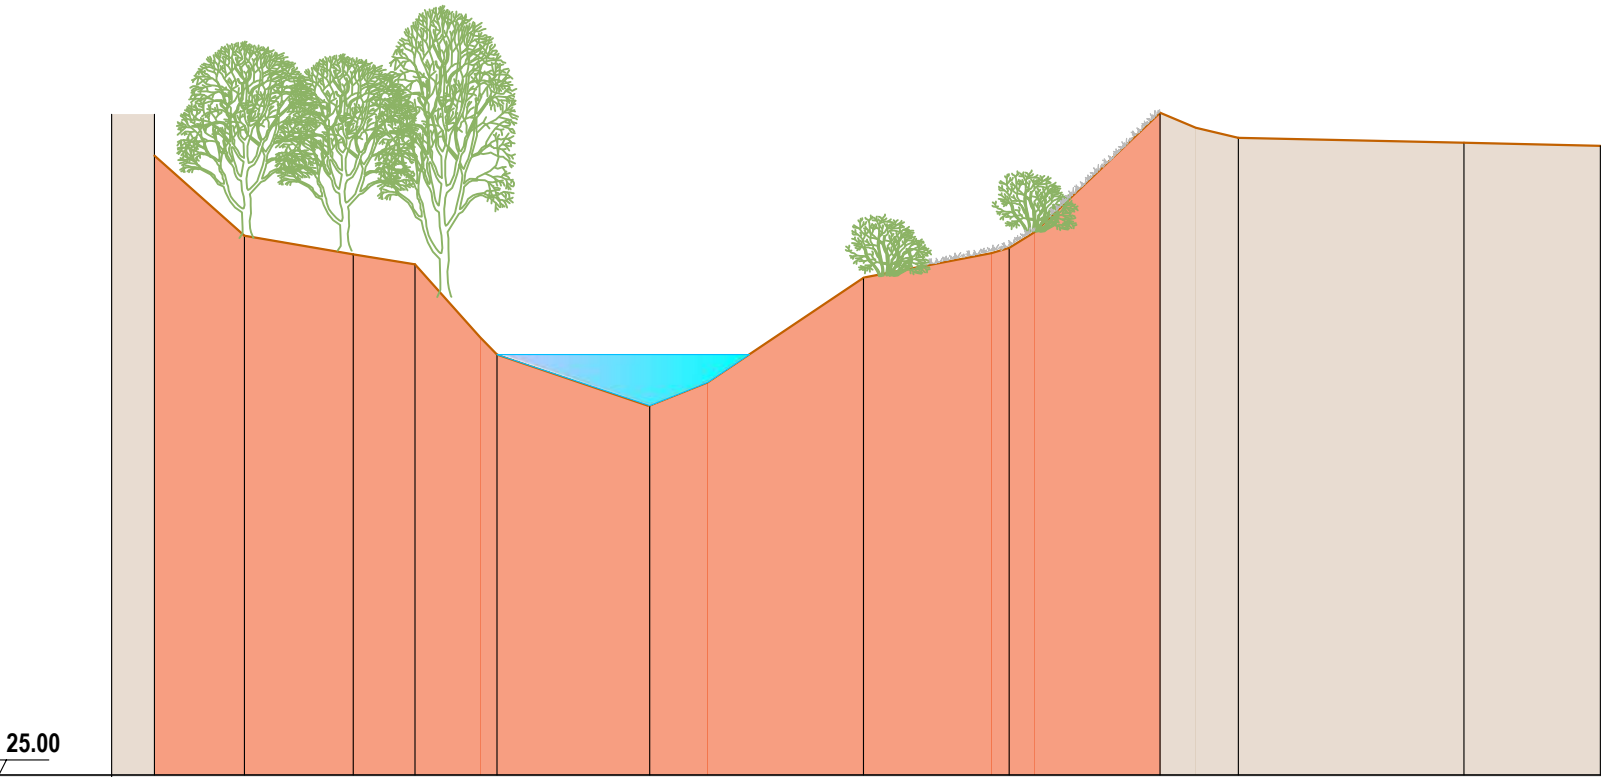


Codice														
	1	2	3	4	5	7	8	9	10	11	12	13	14	
Progressiva	0.00	1.14	3.53	6.43	8.07	10.25	14.31	20.00	23.87	27.88	29.96	35.96	39.59	
Parziale	1.14	2.39	2.90	1.64	2.18	4.06	5.69	3.87	4.01	2.08	6.00	3.63		
Quota	42.57	41.47	39.34	38.84	38.58	36.18	34.82	38.22	39.02	42.61	41.94	41.81	41.73	

SEZ. ARDA 2

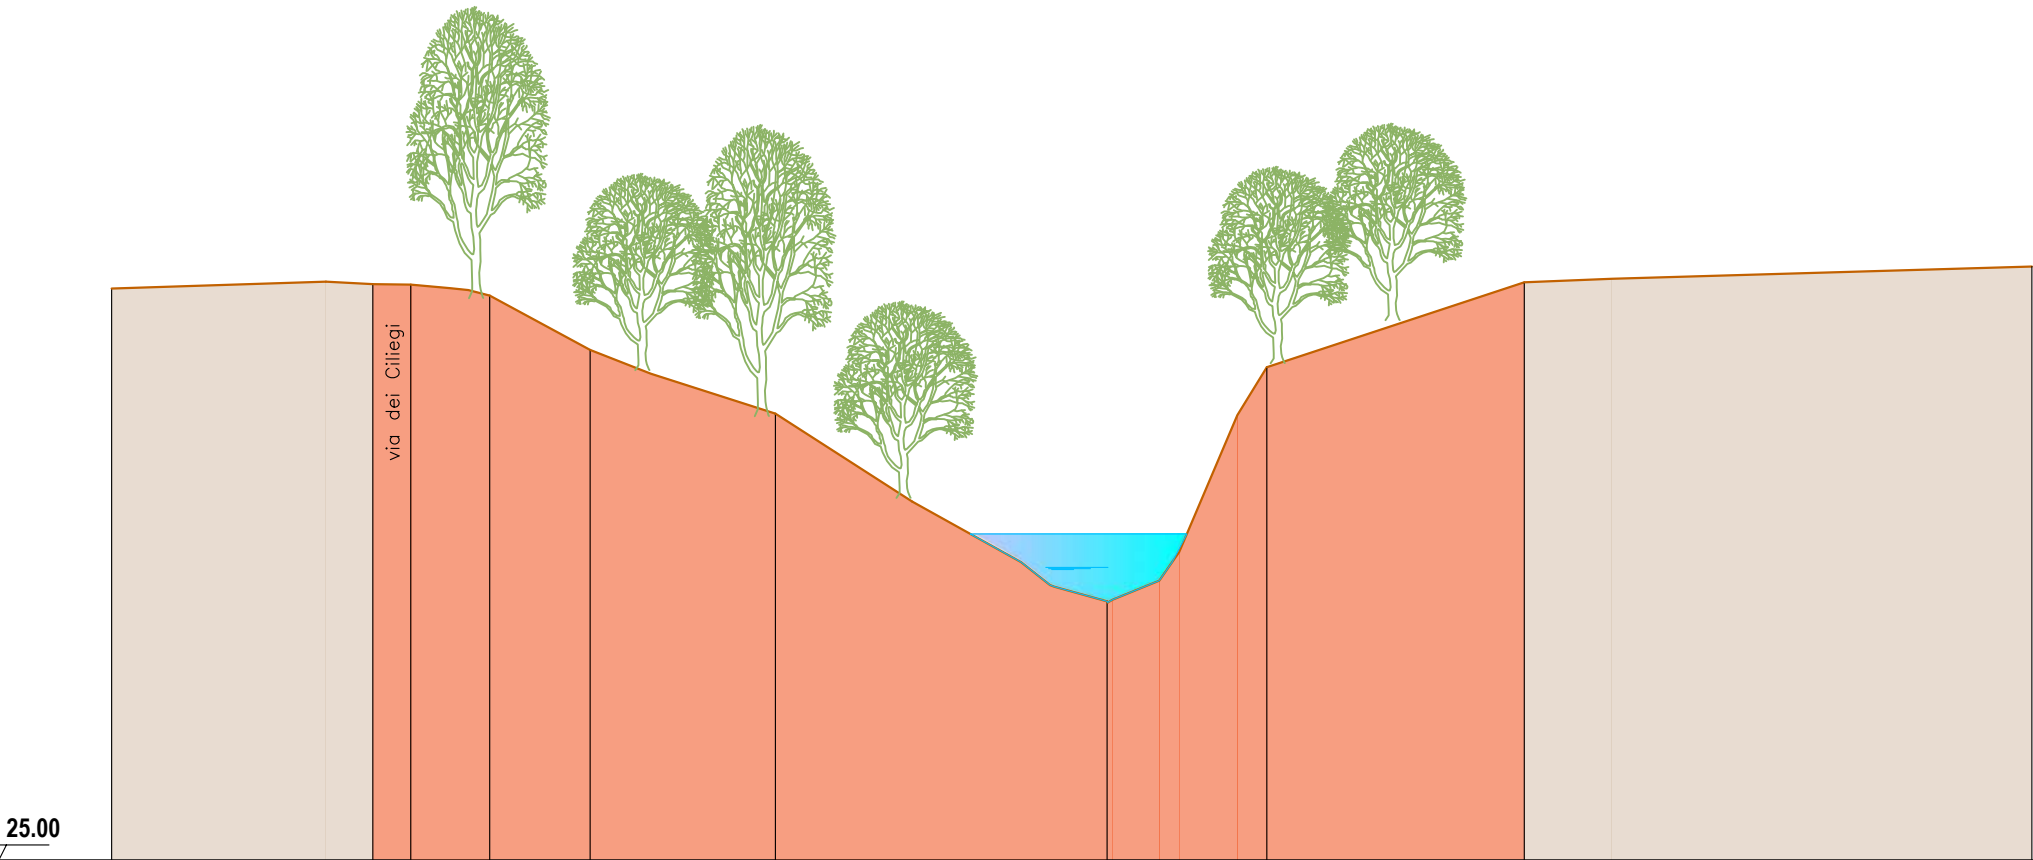


Codice										
Progressiva	1	2	3	4	5	6	7	8	9	10
Parziale	19.44	6.95	1.01	2.10	2.67	4.93	8.82	4.25	6.85	13.50
Quota	40.20	40.32	40.30	40.01	38.57	36.88	31.85	38.11	40.36	40.78


SEZ. ARDA 3

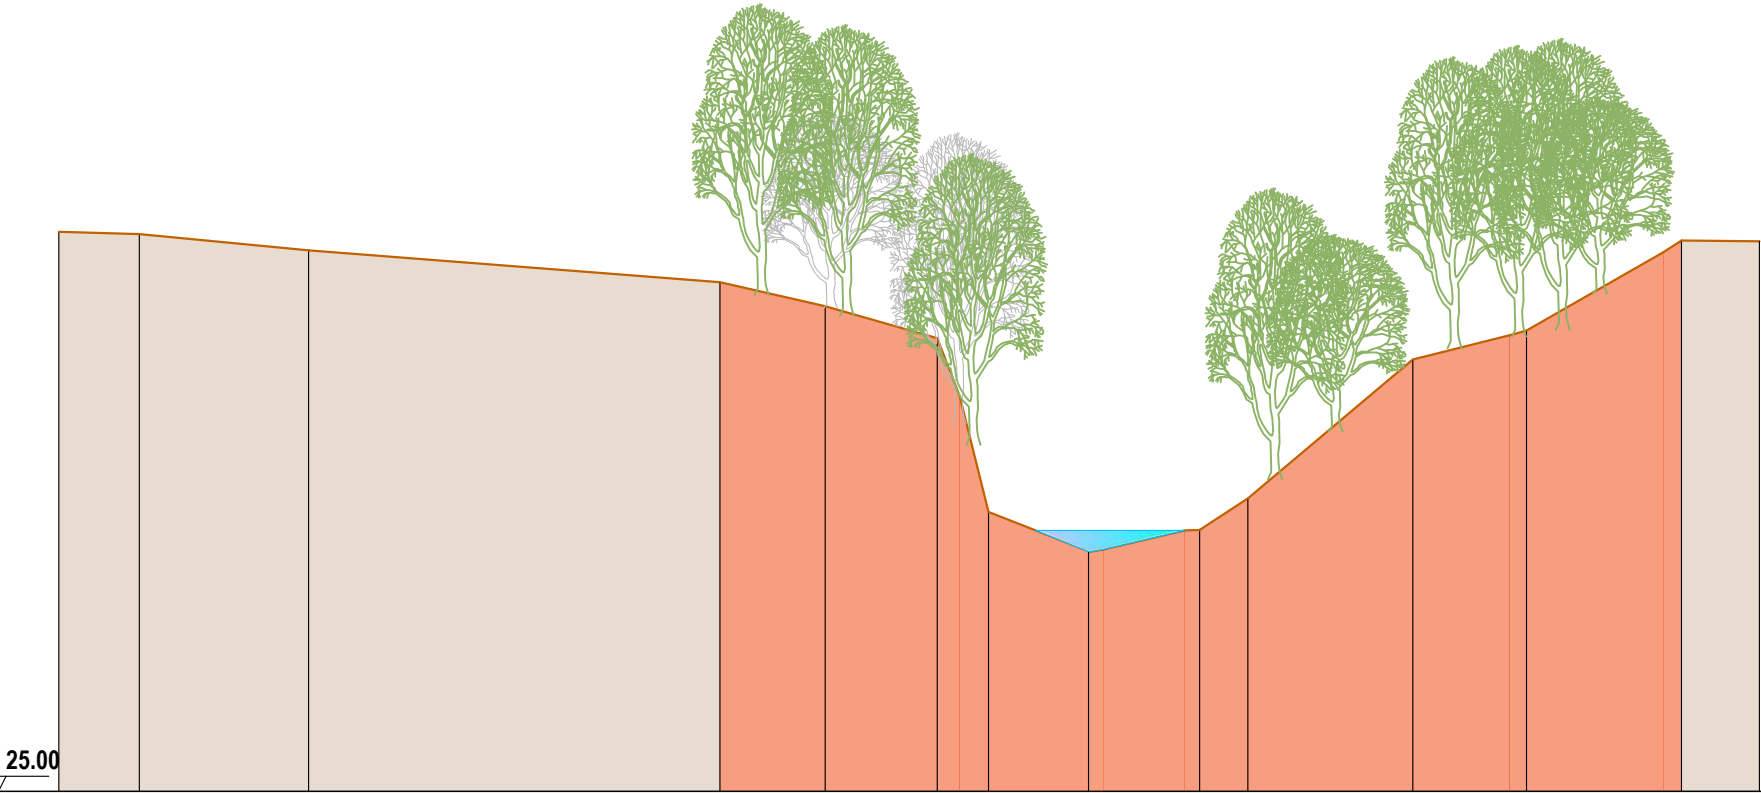

Codice														
Progressiva	0.00	2.14	6.64	17.58	20.38	23.36	24.72	27.36	30.33	31.61	36.00	39.02	43.14	45.21
Parziale	2.14	4.50	10.94	2.80	2.98	1.36	2.64	2.97	1.28	4.39	3.02	4.12	2.07	
Quota	39.88	39.82	39.38	38.54	37.90	37.05	32.43	31.37	31.95	32.79	36.48	37.25	39.64	39.62

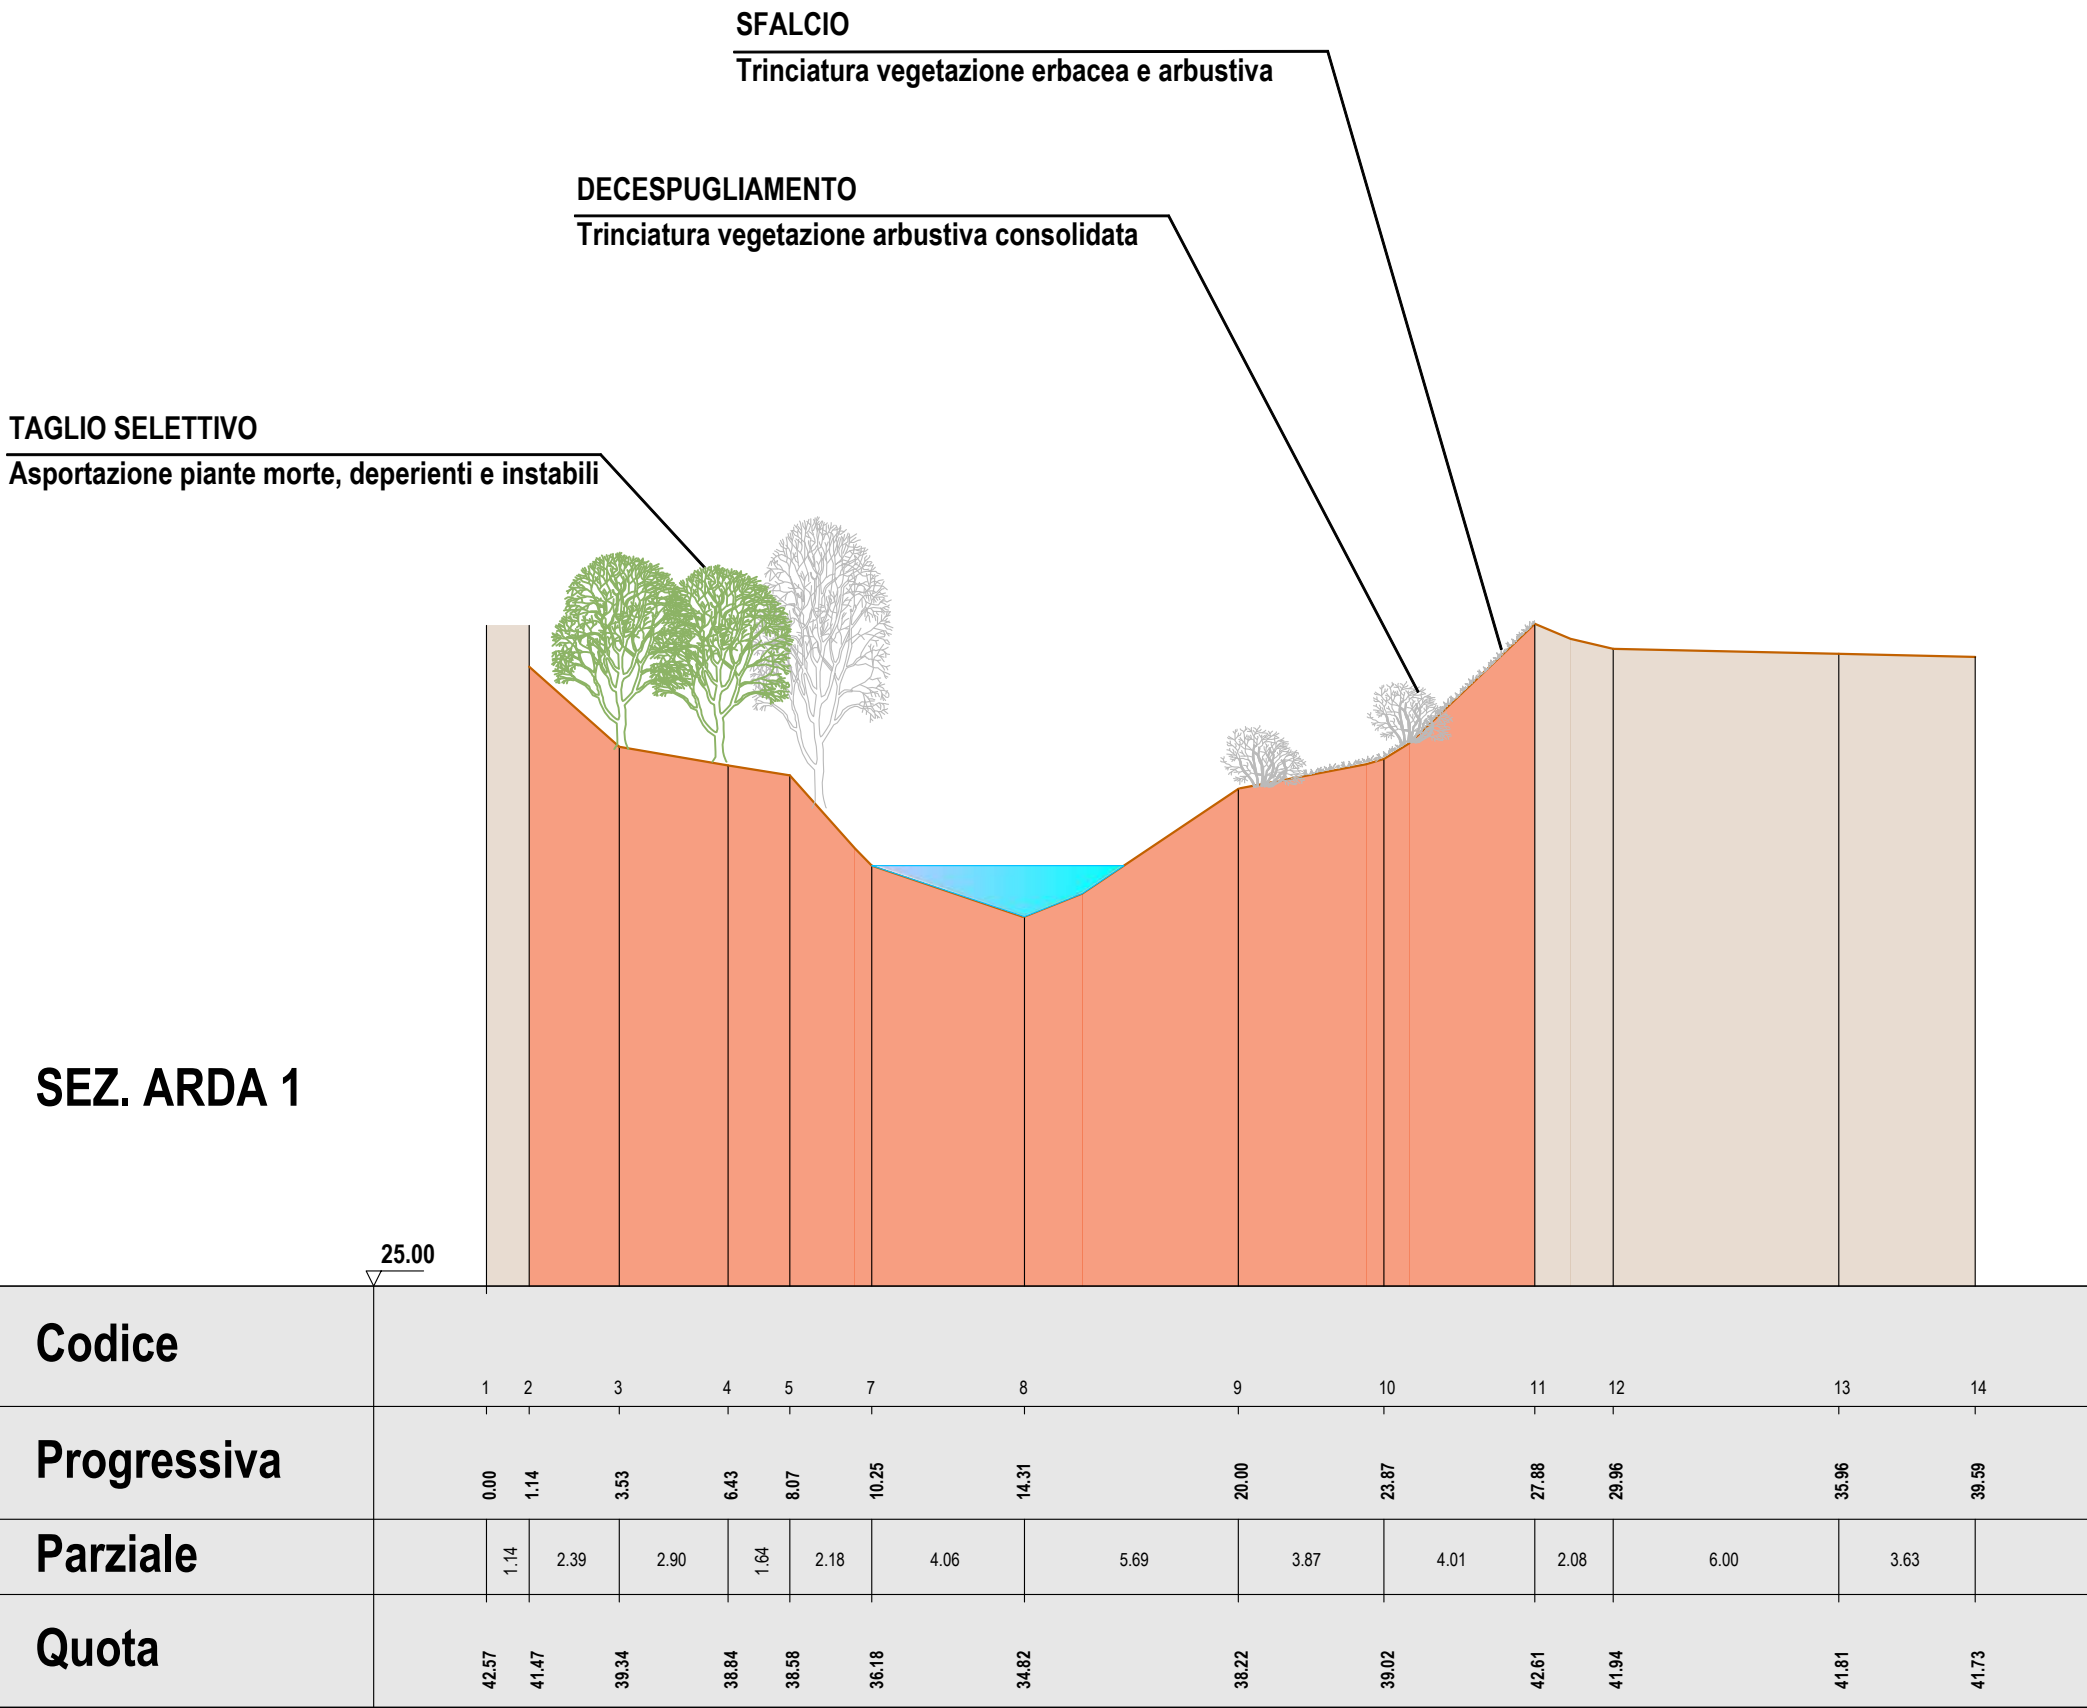


SEZ. ARDA 2

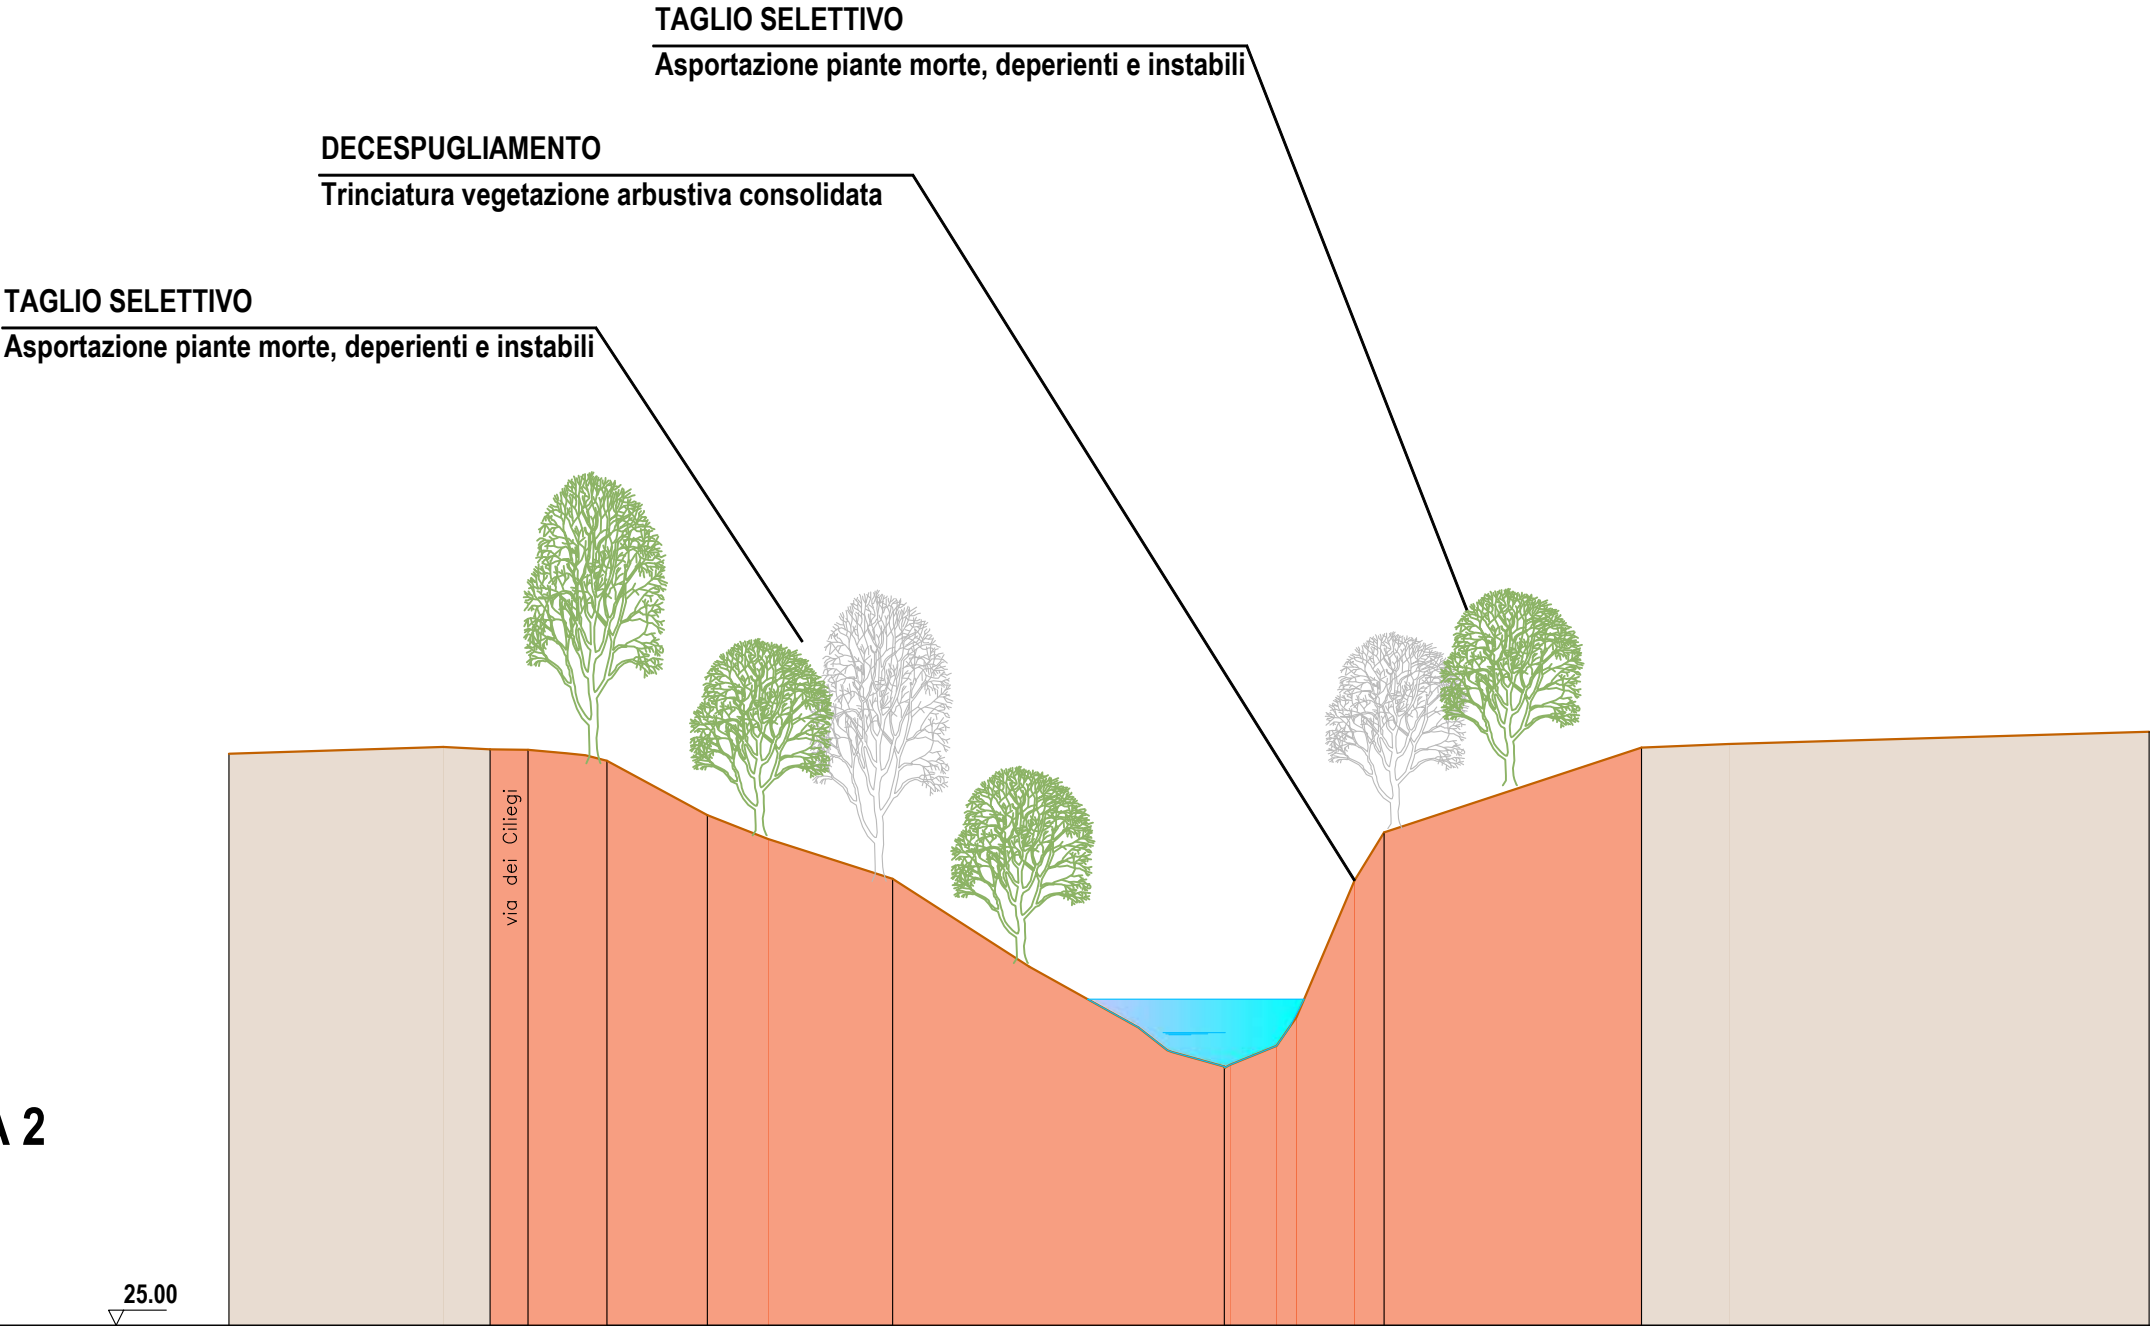


Codice										
Progressiva	1	2	3	4	5	6	7	8	9	10
Parziale	19.44	6.95	7.96	10.06	12.73	17.66	26.48	30.73	37.58	51.08
Quota	40.20	40.32	40.30	40.01	38.57	36.88	31.85	38.11	40.36	40.78

SEZ. ARDA 3

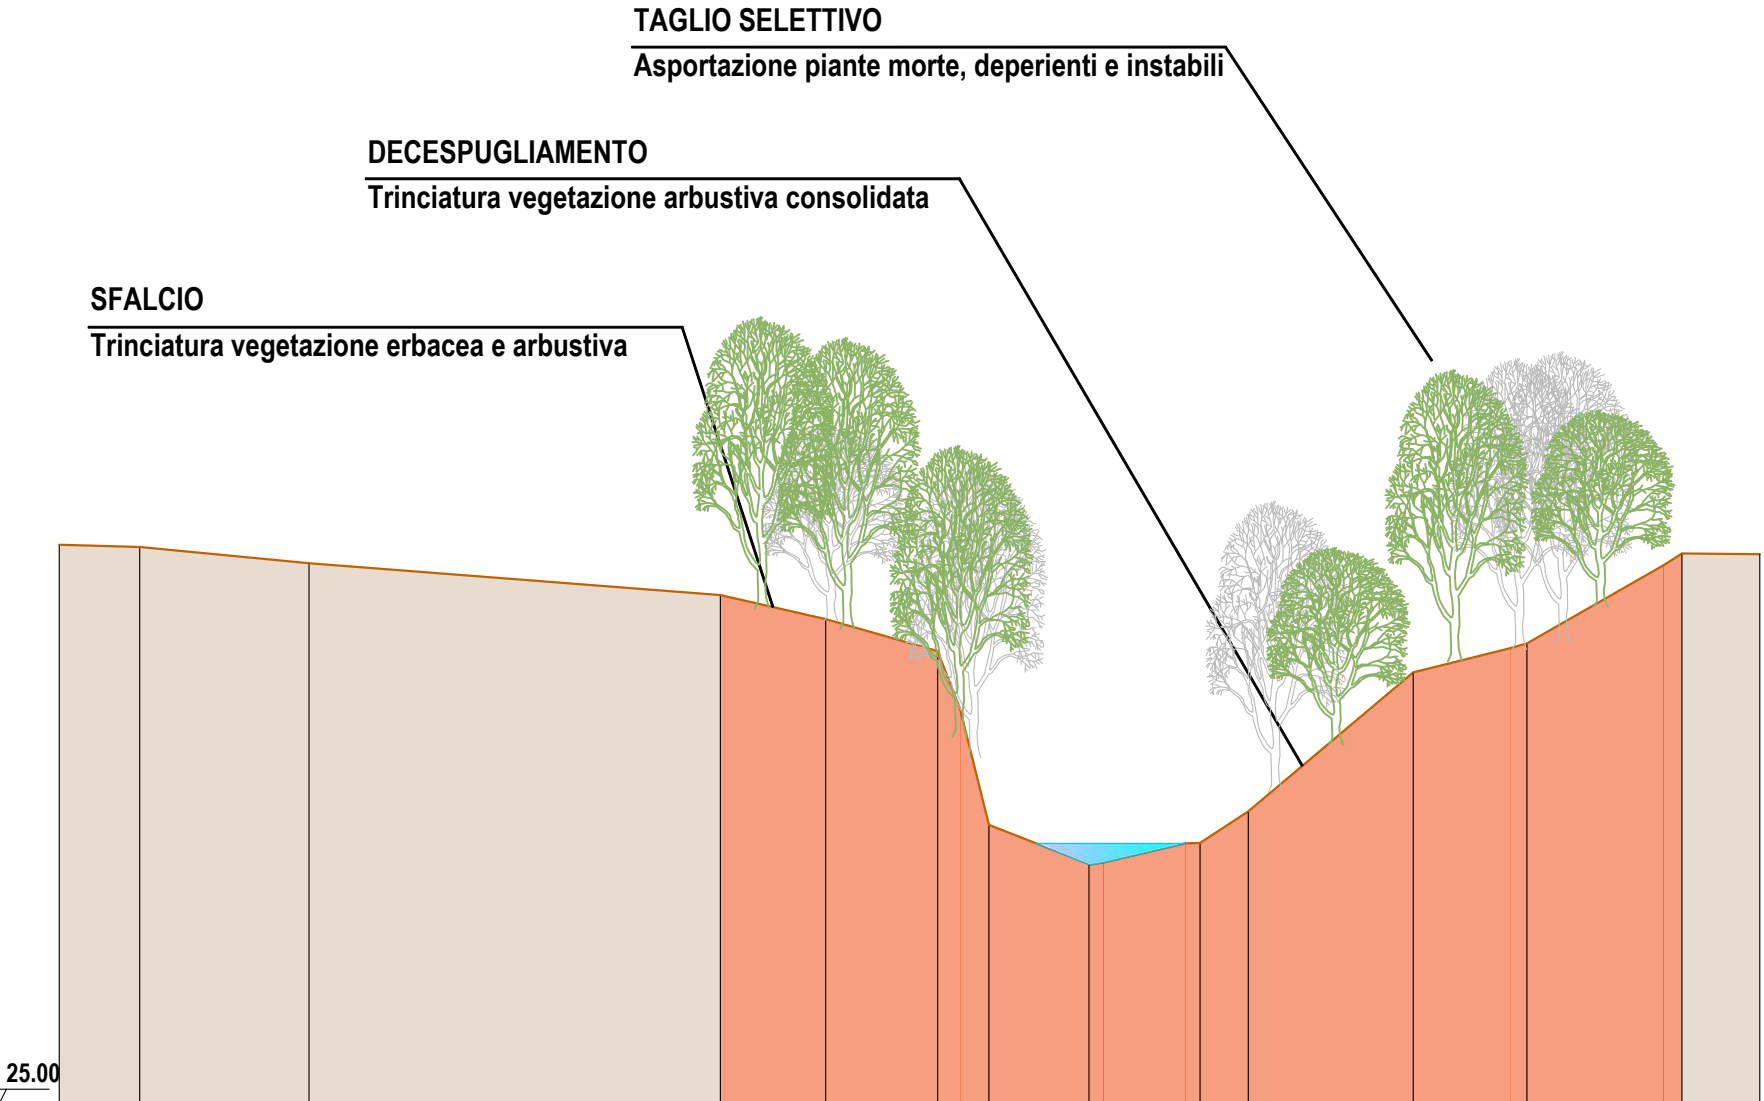

Codice														
	1	2	3	4	5	6	7	8	9	10	11	12	13	14
Progressiva	0.00	2.14	6.64	17.58	20.38	23.36	24.72	27.36	30.33	31.61	36.00	39.02	43.14	45.21
Parziale	2.14	4.50	10.94	2.80	2.98	1.36	2.64	2.97	1.28	4.39	3.02	4.12	2.07	
Quota	39.88	39.82	39.38	38.54	37.90	37.05	32.43	31.37	31.95	32.79	36.48	37.25	39.64	39.62

CANTIERIZZAZIONE
Individuazione degli accessi, delle piste di cantiere, del campo base, del deposito temporaneo e dell'area di intervento.

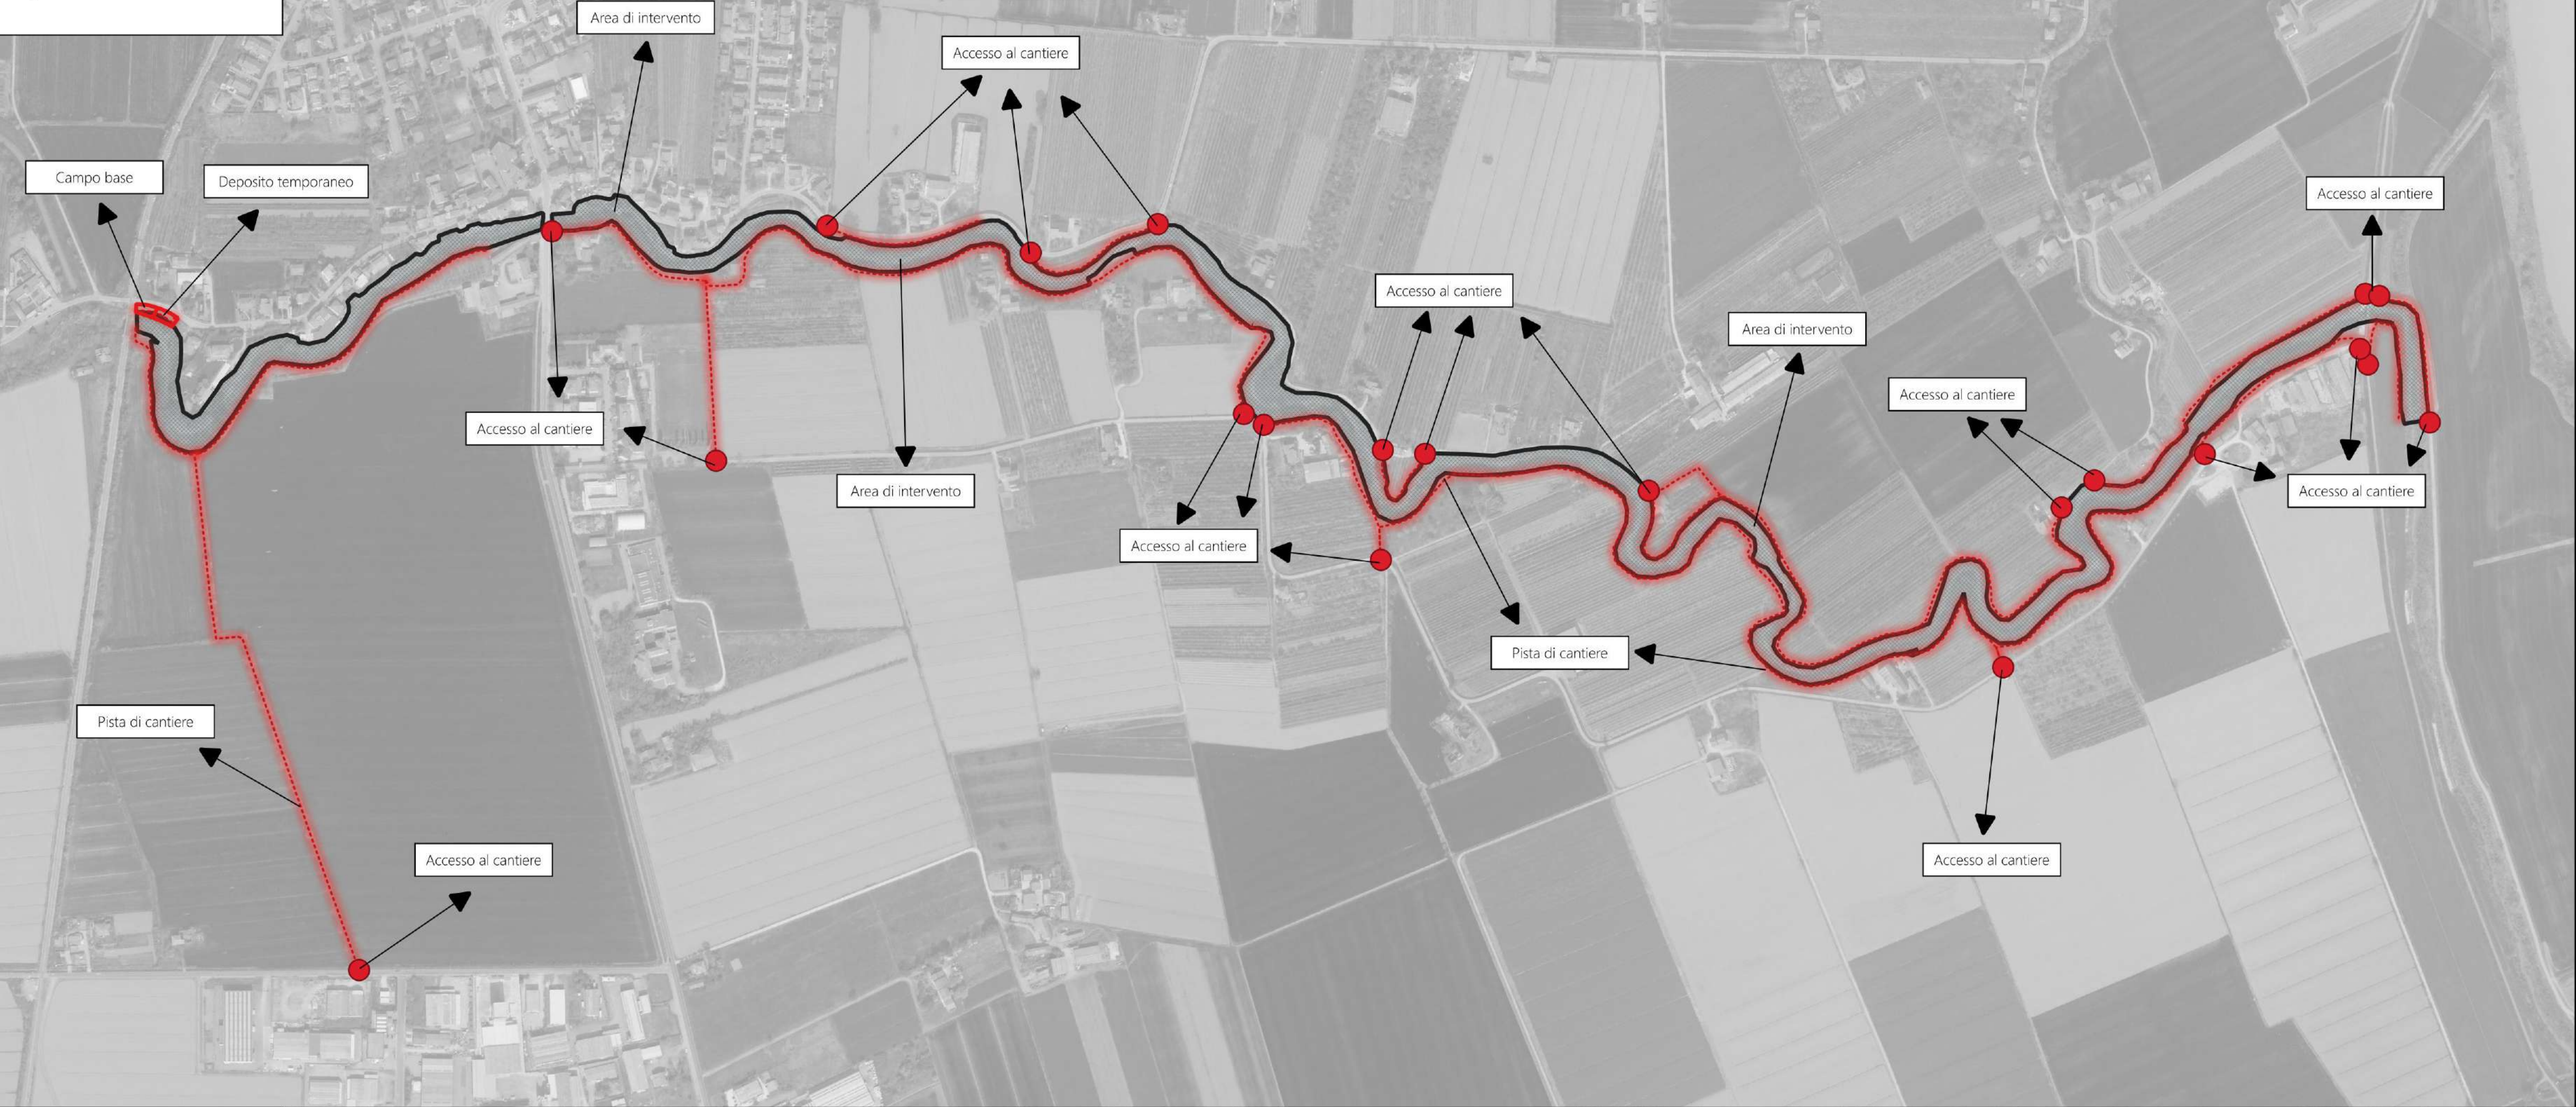


FASE 1
Realizzazione delle piste di cantiere, del campo base e del deposito temporaneo.



FASE 3
Rimozione biomassa fluitata e taglio selettivo sponda destra. Cippatura della biomassa legnosa.




FASE 2
Decespugliamento comprensivo di cippatura della biomassa legnosa.

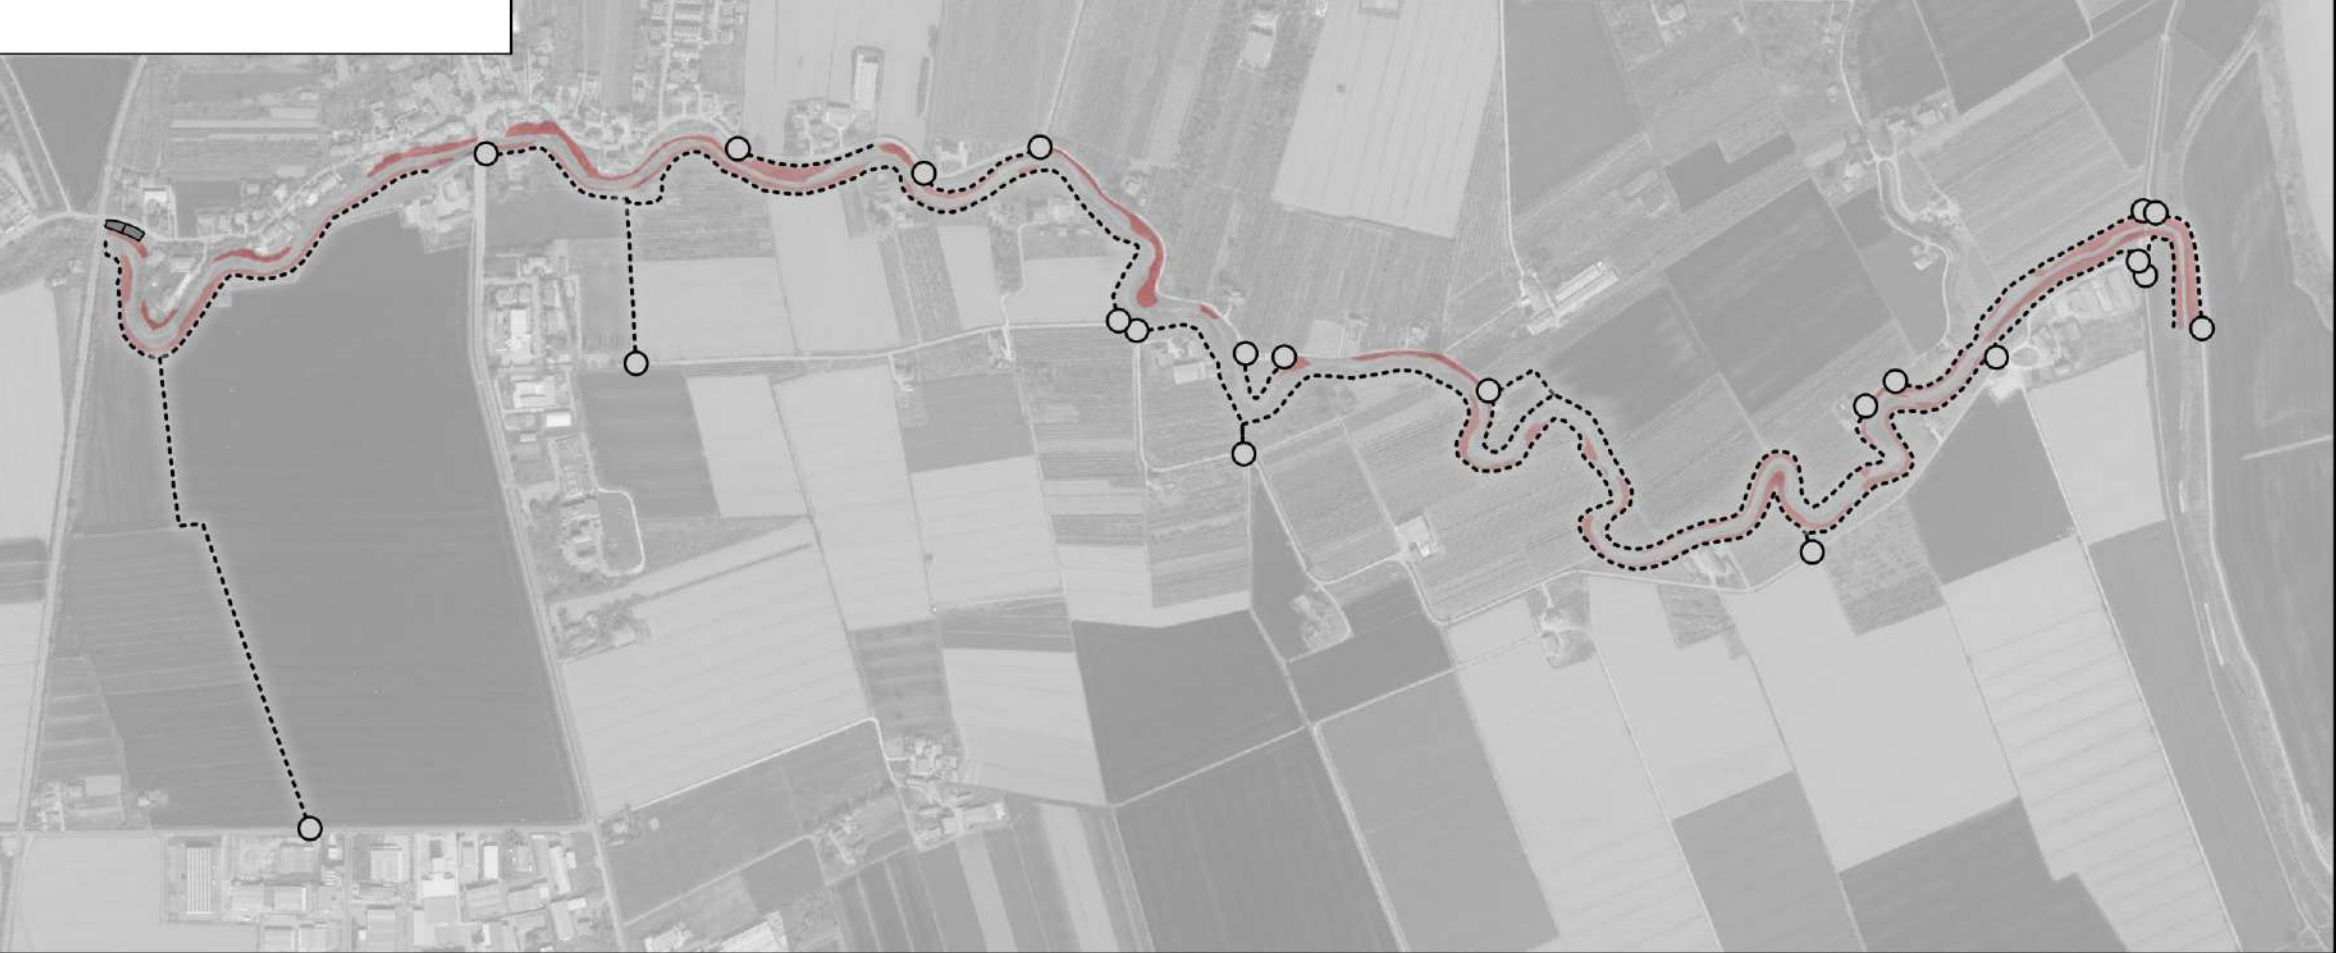

FASE 4
Taglio selettivo sponda sinistra comprensivo della cippatura della biomassa legnosa.



AREA DI CANTIERE

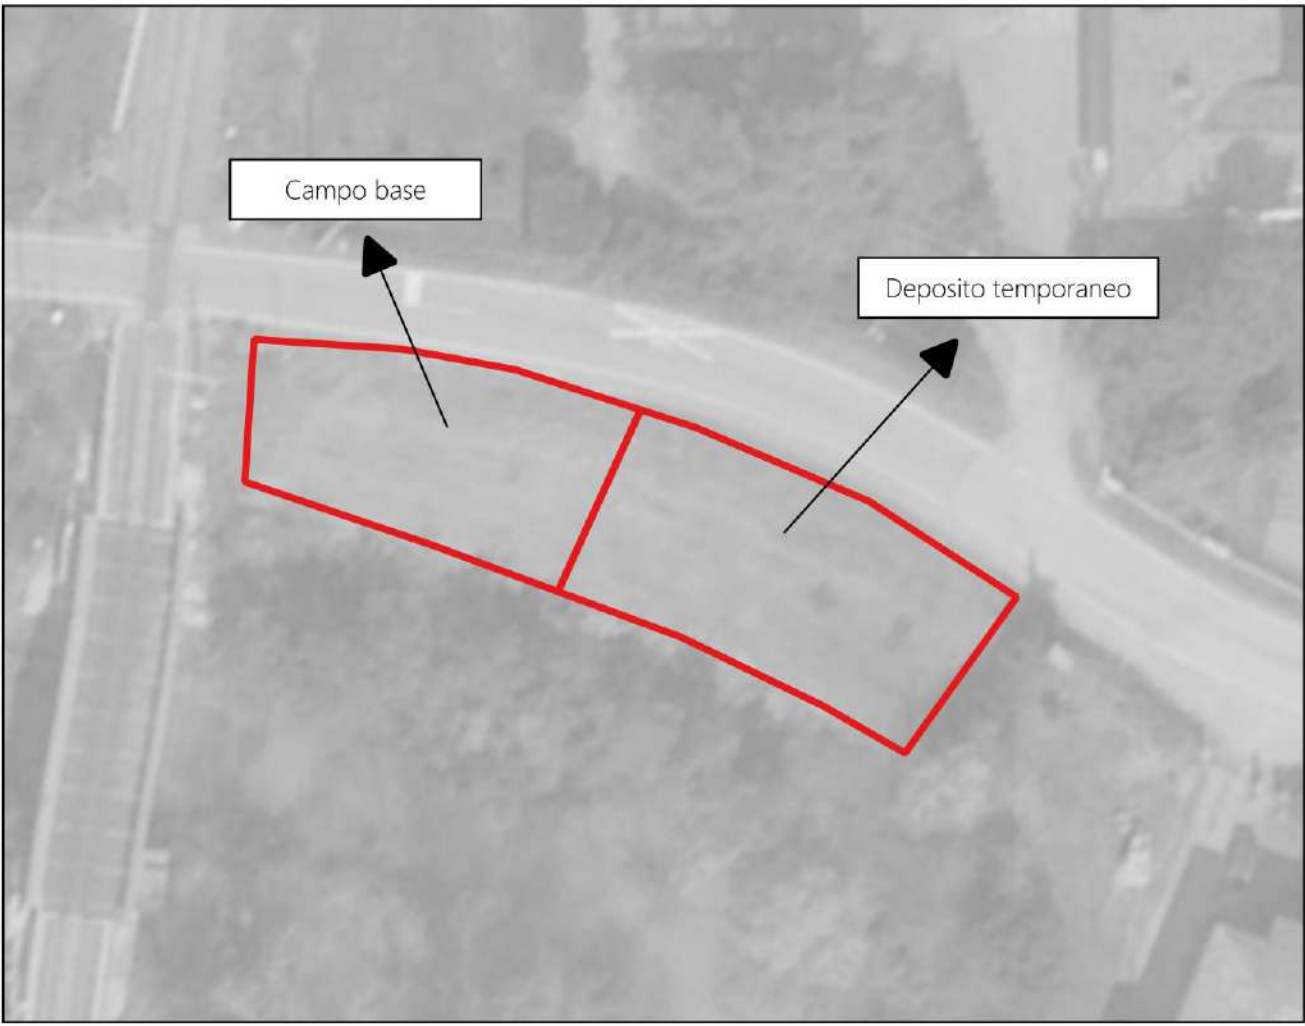

	AREA	PERIMETRO
CAMPO BASE	284 mq	71 m
DEPOSITO TEMPORANEO	351 mq	79 m



PC-E-822 "INTERVENTO DI MIGLIORAMENTO DELLE CONDIZIONI DI SICUREZZA IDRAULICA DEGLI AFFLUENTI PIACENTINI DEL FIUME PO MEDIANTE GESTIONE DELLA VEGETAZIONE RIPARIALE E ADEGUAMENTO E RIPRISTINO DELLE OPERE IDRAULICHE"
CUP: B78H23015690006

PROGETTO ESECUTIVO

Tav B.7 T.ARDA - Cantierizzazione

Progettazione
Agr. Dott. Stefano Zanzucchi
Dott. Ing. Roberto Zanzucchi



A	Giugno 2026	Prima emissione	S.Zanzucchi	S.Zanzucchi	S.Zanzucchi
REV	Data	Descrizione	Redatto	Verificato	Approvato