INTERVENTO IN LOCALITÀ PODERE SPERANZA PROGRESSIVO N.2 DEL DOCFAP AREA VASTA DI VIAROLO



Foto 1 - Area d'intervento dopo i lavori di 1°stralcio conclusi nell'aprile 2026

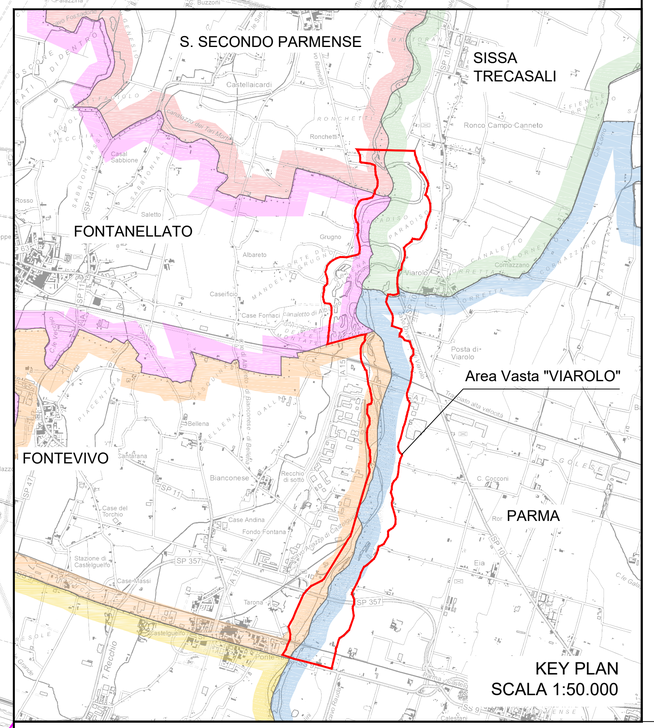


Foto 2 - Area d'intervento dopo i lavori di 1°stralcio conclusi nell'aprile 2026



Foto 3 - Lavori di realizzazione della difesa spondale 1° stralcio (ott '25 ÷ apr '26)

SEZ.61
SEZ.65
SEZ.65A
SEZ.66
SEZ.66A
SEZ.67
SEZ.68
SEZ.69
SEZ.70
SEZ.71
SEZ.73



KEY PLAN
SCALA 1:50.000

N

PLANIMETRIA INTERVENTI
SCALA 1: 10.000

LEGENDA

- Sezioni Fiume Taro (rilievo del 2020)
- Limite tra la fascia A e la fascia B
- Limite tra la fascia B e la fascia C
- Limite esterno della fascia C

AIPo
Agenzia Interregionale per il fiume Po

AGENZIA INTERREGIONALE PER IL FIUME PO - AIPO

UFFICIO OPERATIVO DI PARMA

PROGETTO

PR-E-1110. OPERE DI CONTENIMENTO DEI PROCESSI EROSIVI ATTIVI SULLA SPONDA IDROGRAFICA DESTRA DEL FIUME TARO E RICADENTI ALL'INTERNO DEI CONFINI DEL SITO CONTAMINATO DENOMINATO "AREA VASTA DI VIAROLO" IN COMUNE DI PARMA E SISSA – TRECASALI – INTERVENTO N.2 "PODERE LA SPERANZA" SITO IN LOCALITÀ EIA - COMUNE DI PARMA - SECONDO STRALCIO_CUP B48H26000560004

ELABORATI GRAFICI:
PLANIMETRIA DI INQUADRAMENTO

9

PROGETTISTA: :
Ing. Simone Delsoldato

Collaboratori:
Geom. Vittoria Negri
Istr. Idraulico Lorenzo Goni

Visto : **IL RESPONSABILE DEL PROCEDIMENTO**
(Dott. Ing. Monica Larocca)

PERIZIA N ° **1293**

DATA: **31/03/2026**

PROT. N°

AGGIORNAMENTI

Rev. 01
DATA: 08/05/2026

Rev. 02
DATA: 10/06/2026